


PLAN DE INCADRARE IN ZONA

1:5 000



PLAN DE INCADRARE GOOGLE EARTH

1:3 000

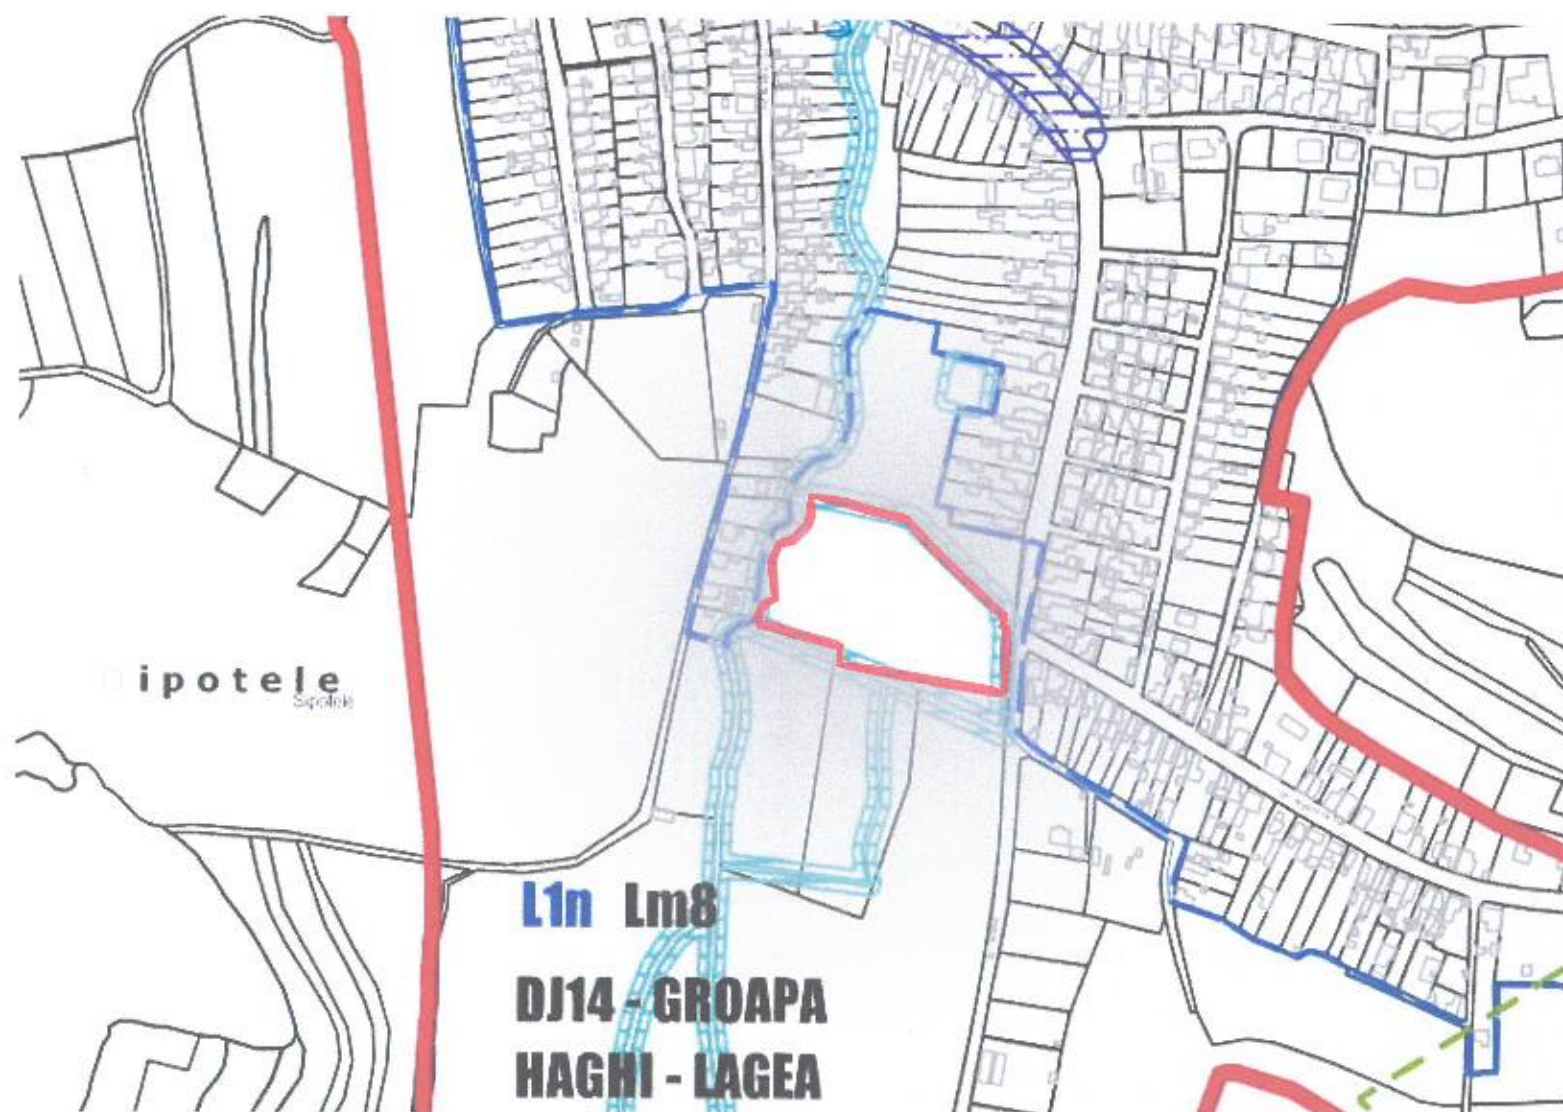

PLAN DE INCADRARE IN LOCALITATE

1:5 000



Acest document este proprietatea firmei S.C. ASSEMBLE ARCHITECTS S.R.L. și nu poate fi folosit, transmis sau reprodus, total sau parțial, fără autorizația expresă și scrisă. Utilizarea sa trebuie să fie conformă celei pentru care a fost elaborat. Documentul este valabil numai cu semnăturile și ștampilele proiectanților în original.

ASSEMBLE ARCHITECTS SRL CUI 40084860 J 32/1505/26.10.2016 str. George Topăneanu nr. 6 Mun. Medias, Jud. Sibiu		BENEFICIAR: ATERM SRL pentru REWE PROJEKTENTWICKLUNG ROMANIA SRL Adresa: Sos. Sibului nr. 48, bl. 9, ap 7 Mun. Medias, Jud. Sibiu	NR. PROIECT 54/2022
assemble architects®	SEMNATURA 	TITLU PROIECT: CONSTRUCȚIE ÎN CADRU ÎNTR-UN PROIECT DE ÎNFRUMŢĂRI ALTEI ÎN CADRU ÎNTR-UN PROIECT DE ÎNFRUMŢĂRI VERTICALE RECLAMĂRI DE PAGINA ȘI ÎN ÎNCADRARE STĂLP PILEȘTIȘI ÎN ÎNCADRARE	FAZA: P.U.D.
SPECIFICAȚIE	NUME	SCARA: 1:5000, 1:3000	NR. PLANSA U.01
SEF DE PROIECT	arh. Roxana Ioana Dan	DATA: 09.2022	
COORD. URBANISM	arh. Mihai Liviu Cauci		
PROIECTAT	arh. Mihai Liviu Cauci		
DESENAT	arh. Roxana Ioana Dan		
TITLU PLANSA: PLAN DE INCADRARE			