



ROMÂNIA  
JUDEȚUL SIBIU  
MUNICIPIUL MEDIAȘ

Județul Sibiu, 551017, Mediaș, Piața Corneliu Coposu nr. 3, Tel: +40 269 803 803, Fax: +40 269 841198  
www.primariamedias.ro; e-mail: primaria@primariamedias.ro



DIRECȚIA PATRIMONIU  
Nr.16066 / 28.11.2016

A P R O B A T :  
PRIMAR  
Gheorghe Roman

RAPORT

privind completarea și modificarea Inventarului bunurilor aparținând domeniului public al municipiului Mediaș, ca urmare a finalizării obiectivului de investiție  
**"Reabilitare pod peste Târnava Mare"**



I. Expunere de motive :

Prin adresa cu nr.16066/2016, Direcția Tehnică a comunicat finalizarea lucrărilor privind obiectivul de investiție **"Reabilitare pod peste Târnava Mare (pod dublu intersecție str. Carpați cu str. Baznei)"**, înaintând procesul verbal de recepție la terminarea lucrărilor nr.12621/2016 cu valoarea aferentă investiției, în sumă de **3.232.052,91 lei (cu TVA)**, precum și elementele de identificare pentru bunul realizat. Având în vedere valoarea documentațiilor tehnice aferente obiectivului de investiție **"Expertiză tehnică poduri peste râul Târnava Mare" și "Proiect reabilitare pod peste Târnava Mare"**, de 45.000,00 lei (fără TVA) (prestatorul nu este platitor de TVA), respectiv de 81.050,16 lei (cu TVA), valoarea finală a obiectivului de investiție realizat este de **3.358.103,07 lei (cu TVA)**.

Lucrarea de investiție finalizată, fiind finanțată de la Bugetul Local Mediaș se impune includerea acesteia în Inventarul bunurilor aparținând domeniului public al Municipiului Mediaș, cu valoarea aferentă, precum și actualizarea elementelor de identificare.

Având în vedere că "Podul peste Târnava Mare" este cuprins la poziția nr.330 în anexa nr.3 la HCL nr.57/2015- „privind modificarea și completarea anexei nr. 3 la HCL nr. 27/2012 privind inventarul bunurilor care aparțin domeniului public al Municipiului Mediaș și însușirea acestuia de către Consiliul Local Mediaș”, cu o valoare de inventar de **1.810.891,00 lei**, se impune modificarea poziției nr. 330 din anexa nr.3 la HCL nr.57/2015, în sensul actualizării elementelor de identificare și a valorii de inventar, ca urmare a finalizării obiectivului de investiție **"Reabilitare pod peste Târnava Mare (pod dublu intersecție str. Carpați cu str. Baznei)"**. Valoarea de inventar rezultată, în sumă de **5.168.994,07 lei** este compusă din 1.810.891,00 lei – valoare de inventar existentă, 3.232.052,91 lei (cu TVA) - execuție, 45.000,00 lei (fără TVA) (prestatorul nu este platitor de TVA) - expertiza tehnică și din 81.050,16 lei (cu TVA) – proiect.

## **II. Raport:**

Având în vedere cele menționate mai sus supunem spre analiză și aprobare prezentul raport în scopul adoptării unei Hotărâri de Consiliul Local care să aprobe :

“ 1. Se modifică coloana ”*Elemente de identificare*” și coloana ”*Valoare de inventar (Lei)*”, de la poziția 330 din anexa nr.3 la HCL nr.57/2015 – „*privind modificarea și completarea anexei nr. 3 la HCL nr. 27/2012 privind inventarul bunurilor care aparțin domeniului public al Municipiului Medias și însușirea acestuia de către Consiliul Local Medias*”, ca urmare a finalizării lucrărilor de investiții ”*Reabilitare pod peste Târnava Mare (pod dublu intersecție str. Carpați cu str. Baznei)*”, conform anexei nr.1, care face parte integrantă din prezentul raport.”

## **III.Temei legal:**

- art.36 alin.(2) lit.c, art.45 alin.(3), art.115 alin.(1) lit.b din Legea nr.215/2001 – Legea administrației publice locale, republicată, cu modificările și completările ulterioare;
- Art. 3 alin.(4), art.18 din Legea nr.213/1998 - privind proprietatea publică și regimul juridic al acesteia, actualizată.

**DIRECTOR PATRIMONIU,**  
Doina Oancea



**ȘEF SERVICIU PATRIMONIU,**  
Sanda Muntean



**VIZAT JURIDIC,**



Anexa nr.1 la Raportul nr. 16066 / 28.11.2016

**Modificarea poziției 330 din Anexa nr.3 la HCL nr.57/2015, Secțiunea I ”Bunuri imobile”  
la coloana “Elemente de identificare” și coloana ”Valoare de inventar (Lei)”**

Nr. crt.	Pozitie (nr. crt.) în anexa nr.3 la HCL nr.57/2015	Nr. HG nr.978/2002	Cod de clasificare	Denumirea bunului	Elemente de identificare	Anul dobândirii sau, după caz, al dării în folosință	Valoare de inventar Lei	Situația juridică actuală
1	330	330	1.3.1.7.2.	Pod	Pod peste râul Târnava Mare - DN14A (intersecție str. Baznei, str. Carpați, str. Ac. Ioan Moraru), din beton armat, pod dublu, carosabil asfalt cu L=88,50 m, l = 15,60 m, S = 1380,60 mp, trotuar din asfalt cu L=88,50 m, l = 1,482 – 2,25 m, S = 330,28 mp, alveolă asfalt cu L = 88,50 m, l = 2,20 m, S = 194,70 mp	1964	5.168.994,07	OG privind regimul drumurilor 43 / 29.08.1997

**DIRECTOR PATRIMONIU,**  
Doina Oancea



**ȘEF SERVICIU PATRIMONIU,**  
Sanda Muntean



Red./Dact.: M.Morariu -1 ex. Primărie, 1 ex. CLM-





ROMÂNIA  
JUDEȚUL SIBIU  
MUNICIPIUL MEDIAȘ

Județul Sibiu, 551017, Mediaș, Piața Corneliu Coposu nr. 3, Tel: +40 269 803 803, Fax: +40 269 841198  
www.primariamedias.ro; e-mail: primaria@primariamedias.ro



Direcția tehnică  
Serviciul Investiții  
Nr. 16066/15.11.2016

*Ing. Moscalci*  
*17.11.2016*

Către,  
Direcția Patrimoniu

Referitor la obiectivul de investiție „ Reabilitare pod peste râul Târnava Mare ( pod dublu intersecție str. Carpați cu str. Baznei) ”, prin prezenta vă informăm că vă predăm următoarele documente :

- procesul verbal de predare - primire – original
- procesul verbal de recepție la terminarea lucrărilor – copie
- planșă vedere plană – copie

Vă mulțumim,

Director Tehnic,  
Ing. Pușcaș Danjela

Întocmit,  
Ing. Grozav Raul

Primăria Municipiului Mediaș  
Direcția Tehnică



## PROCES VERBAL

Încheiat azi 15.11.2016 între Direcția Tehnică și Direcția Patrimoniu cu ocazia predării/primirii a obiectivului de investiție „REABILITARE POD PESTE RÂUL TÂRNAVA MARE ( POD DUBLU INTERSECȚIE STR. CARPAȚI CU STR. BAZNEI)”. Lucrările prevăzute a se executa în cadrul proiectului, „REABILITARE POD PESTE RÂUL TÂRNAVA MARE ( POD DUBLU INTERSECȚIE STR. CARPAȚI CU STR. BAZNEI)” au fost finalizate și s-a încheiat procesul verbal de recepție la terminarea lucrărilor nr. 12621/15.09.2016.

Având în vedere cele de mai sus, Direcția Tehnică predă Direcției Patrimoniu lucrarea sus menționată, în valoare de 3.232.052,91 lei ( cu TVA ), alcătuită din : reparare și protecție anticorozivă la fundații, precomprimarea antretoazelor, a grinzilor longitudinale, realizarea unei plăci de suprabetonare, injectarea fisurilor, refacerea rosturilor, a hidroizolației, turnarea mixturilor asfaltice pe calea de rulare și trotuare, montarea parapetului, consolidarea taluzului amonte și aval cu pavaj de beton.

### Caracteristici

- lungime carosabil pod  $L = 88,50$ ,  $l = 15,60$  ml  $S = 1380,60$  m<sup>2</sup>,
- lungime trotuar din asfalt  $L = 88,50$  ml,  $l = 1,482 - 2,25$  ml  $S = 330,28$  m<sup>2</sup> ,
- alveolă asfaltată  $L = 88,50$  ml,  $l = 2,20$  ml  $S = 194,70$  m<sup>2</sup> ,

Prezentul proces verbal s-a încheiat în două exemplare, câte unul pentru fiecare parte.

Anexat vă trimitem și un exemplar din Procesul verbal de recepție la terminarea lucrărilor nr. 12621/15.09.2016.

Am predat,

Direcția Tehnică

Ing. Pușcaș Daniela



Ing. Grozav Raul



Am primit,

Direcția Patrimoniu

Ing. Oancea Doina



## PROCES-VERBAL DE RECEPȚIE LA TERMINAREA LUCRĂRILOR

Nr. 12621 din 15.09.2016

Privind lucrarea „REABILITARE POD PESTE RÂUL TÂRNAVA MARE (POD DUBLU INTERSECȚIE STR. CARPAȚI cu STR. BAZNEI)” executată în cadrul contractului nr. 426 din 15.07.2014 , încheiat între: MUNICIPIUL MEDIAS și S.C. CONSTRUCȚII FERROVIARE MUREȘ S.A., pentru execuția lucrărilor de consolidare , reparare și protecție anticorozivă la fundații, precomprimarea antrazoazelor, a grinzilor longitudinale, realizarea unei plăci de suprabetonare, injectarea fisurilor, refacerea rosturilor, a hidroizolației, turnarea mixturilor asfaltice pe calea de rulare și trotuare, montarea unui nou parapet, consolidarea taluzului amonte și aval cu pavaj de beton

1. Lucrările s-au executat în baza autorizației de construire nr. 170/24.07.2014 care are o valabilitate de 36 luni.

2. Comisia de recepție și-a desfășurat activitatea în data de 15.09.2016, fiind formată din :

- |                        |                         |
|------------------------|-------------------------|
| 1. Gheorghe Roman      | Președinte              |
| 2. ing. Bădilă Ioan    | IJC Sibiu               |
| 3. ing. Pușcaș Daniela | Director Tehnic         |
| 4. ing. Comșa Magdolna | Arhitect șef            |
| 5. ing. Lucia Rău      | Șef serviciu investiții |

3. Au mai participat la recepție :

- |                       |                                     |
|-----------------------|-------------------------------------|
| Ing. Ionel Bușă       | Serviciul Investiții                |
| Ing. Kertesz Dionisie | S.C. Construcții feroviare Mures SA |
| Jr. Delia Dicu        | S.C. Construcții feroviare Mureș SA |
| Ing. Petcu Alexandru  | S.C. Specialist Consulting SRL      |

4. Constatările comisiei de recepție :

4.1. Din documentația scrisă și desenată necesară a fi prezentată au lipsit:

Nu este cazul.

4.2. Cantitățile de lucrări cuprinse în lista anexă nr. 2 nu au fost executate.

Nu este cazul.

4.3. Lucrările cuprinse în lista anexă nr. 3 nu respectă prevederile proiectului.

Nu este cazul.

4.4. Valoarea declarată a investiției este 3.232.052,91 lei inclusiv TVA ( din care execuție 2.605.222,53 lei fără TVA).

5. Comisia de recepție, în urma constatărilor făcute, propune :

Admiterea recepției.

6. Comisia de recepție motivează propunerea făcută prin :  
Raportul proiectantului la terminarea lucrărilor, vizualizarea și analiza lucrărilor de către comisia de recepție, corespondența între lucrările executate, PT, DE, dispoziții de șantier, contract și reglementări tehnice în vigoare.

7. Comisia de recepție recomandă următoarele :  
Trecerea în exploatare a lucrării. Se va urmări comportarea în timp a lucrărilor executate.

8. Prezentul proces-verbal, conținând 2 file numerotate, a fost încheiat astăzi 15.09.2016 la sediul Primăriei Mediaș în 3 exemplare.

#### Comisia de recepție

Gheorghe Roman	Primar
Ing. Bădilă Ioan	IJC Sibiu
ing. Pușcaș Daniela	Dir. Tehnic
ing. Comșa Magdolna	Dir. Urbanism
ing. Lucia Rău	Șef serviciu investiții



#### Invitați :

Ing. Ionel Bucșă	Serviciul Investiții
Ing. Kertesz Dionisie	S.C. Construcții feroviare Mureș SA
Jr. Deția Dicu	S.C. Construcții feroviare Mureș SA
Ing. Petcu Alexandru	S.C. Specialist Consulting SRL





## PROCES – VERBAL DE RECEPȚIE

Încheiat azi 22.12.2011

Investitor **Municipiul Mediaș** propune recepționarea proiectului „**EXPERTIZĂ TEHNICĂ**  
**PROIECT DE ÎNCHEIERE DE ÎNCHIRIERE PESTE RÂUL TÂRNAVA MARE (pod dublu intersecție str. Carpați cu str. Baznei și**  
**intersecție str. Gării cu str. Titus Andronic)**”, executat în baza contractului de servicii  
nr. 11.11.2011 cu **P.F.A. POPA VICTOR**.

Valoarea totală a proiectului este de **45.000,00 lei** fără TVA (PFA Popa Victor nu este plătitor de  
TVA).

Comisia de recepție numită prin dispoziția nr. **55/2010** este formată din :

Nr. crt.	Numele și prenumele	Calitatea	Denumirea unității de care aparține
1	Teodor Neamțu	Președinte	Primăria Mediaș
2	ec. Anuța Turcu	Membru	Primăria Mediaș
3	ing. Daniela Pușcaș	Membru	Primăria Mediaș
4	ing. Magdolna Comșa	Membru	Primăria Mediaș
5	ing. Lucia Rău	Membru	Primăria Mediaș
6	ing. Doina Oancea	Membru	Primăria Mediaș
7	ing. Adina Roșca	Membru	Primăria Mediaș

În urma constatărilor făcute, comisia propune : **Recepționarea lucrării prezentate**

Comisia motivează propunerea făcută prin : **Corespunde cerințelor solicitate**

Comisia recomandă următoarele: **Recepționarea lucrării**

Prezentul proces – verbal, conținând **1** filă a fost încheiat astăzi **22.12.2011** la sediul  
Primăriei Mediaș în **2** exemplare.

### COMISIA:


Președinte:	Teodor Neamțu	Primar	.....
Membri:	ec. Anuța Turcu	Director economic	.....
	ing. Daniela Pușcaș	Director tehnic	.....
	ing. Magdolna Comșa	Arhitect șef	.....
	ing. Lucia Rău	Șef serv. investiții	.....
	ing. Doina Oancea	Director patrimoniu	.....
	ing. Adina Roșca	Șef Birou ptr. proiecte cu finanțare europeană	.....






# ELEVAT POD VECHI

Scara 1:200


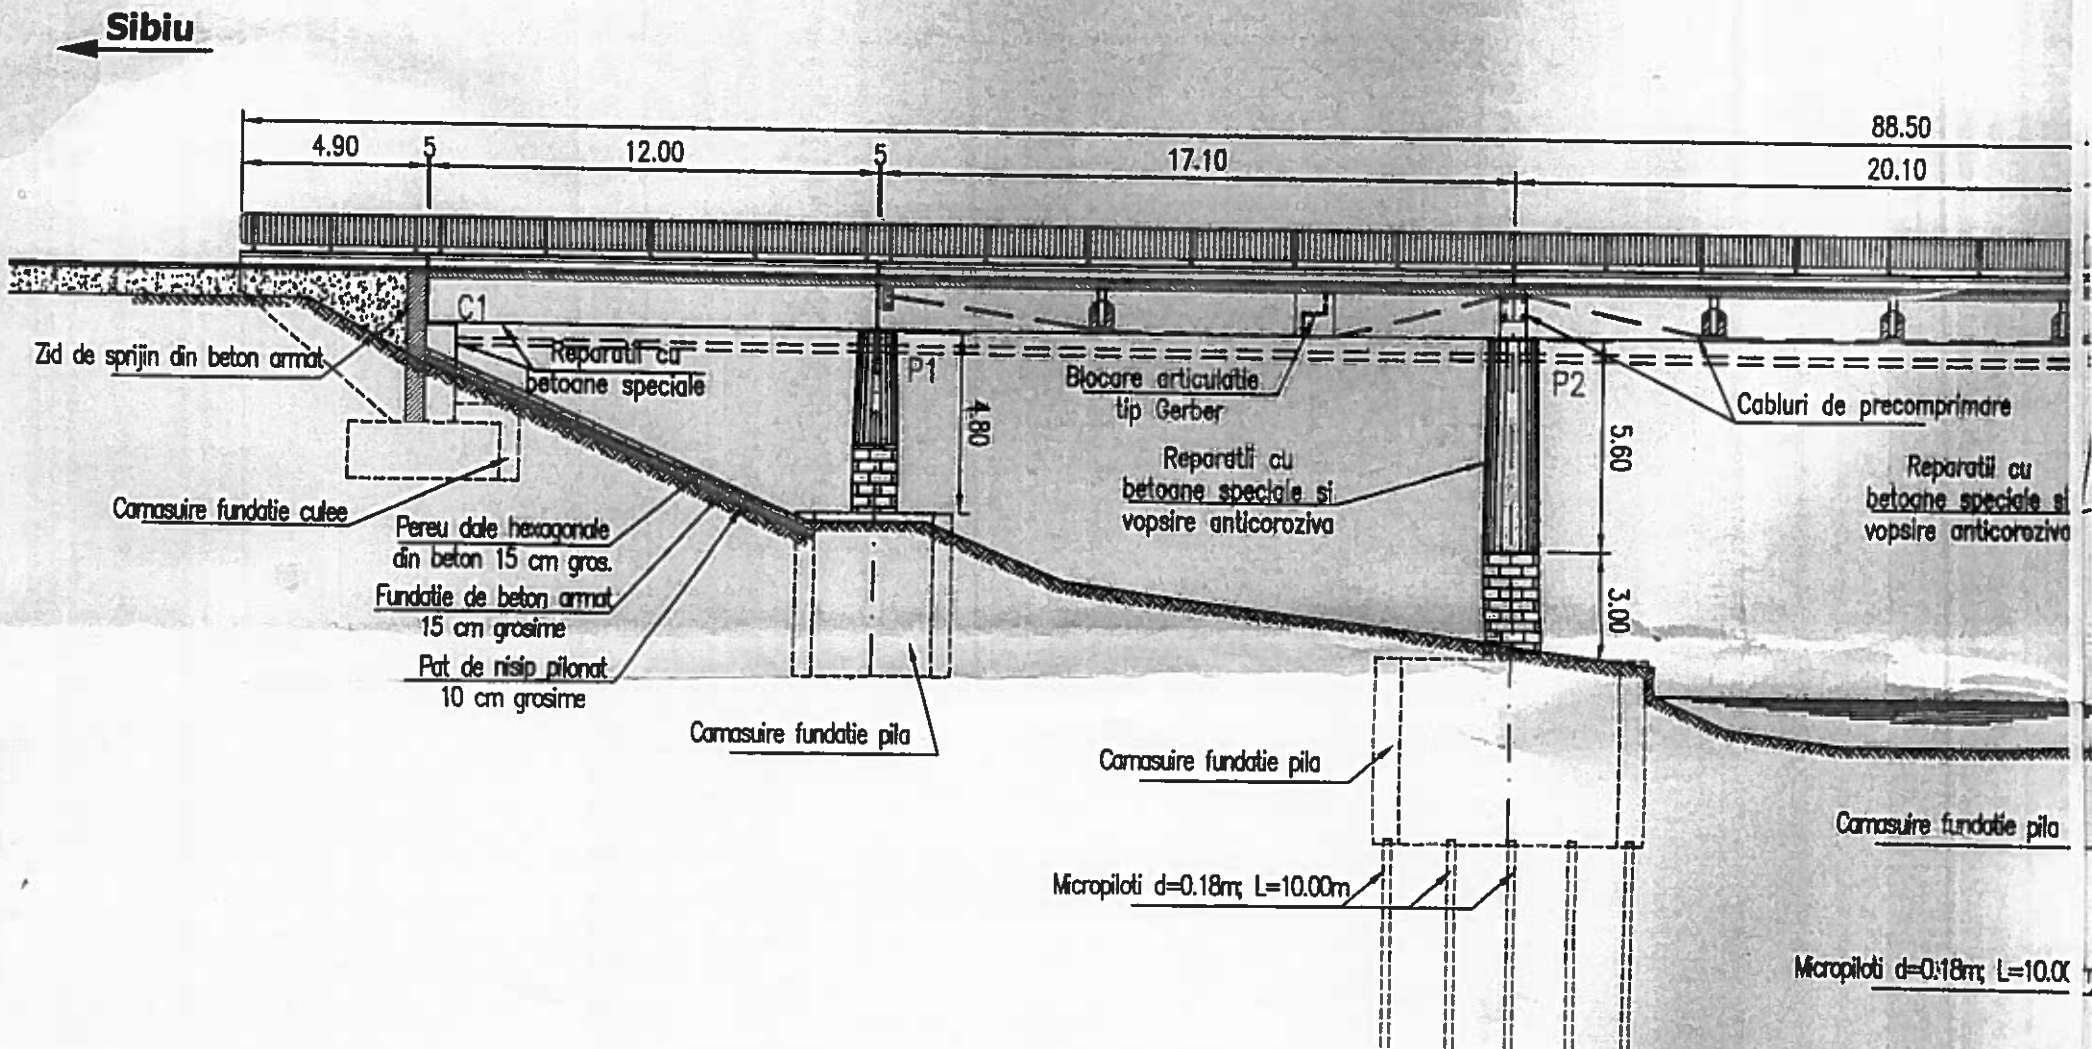


# VEDERE PLANA


Scara 1:200

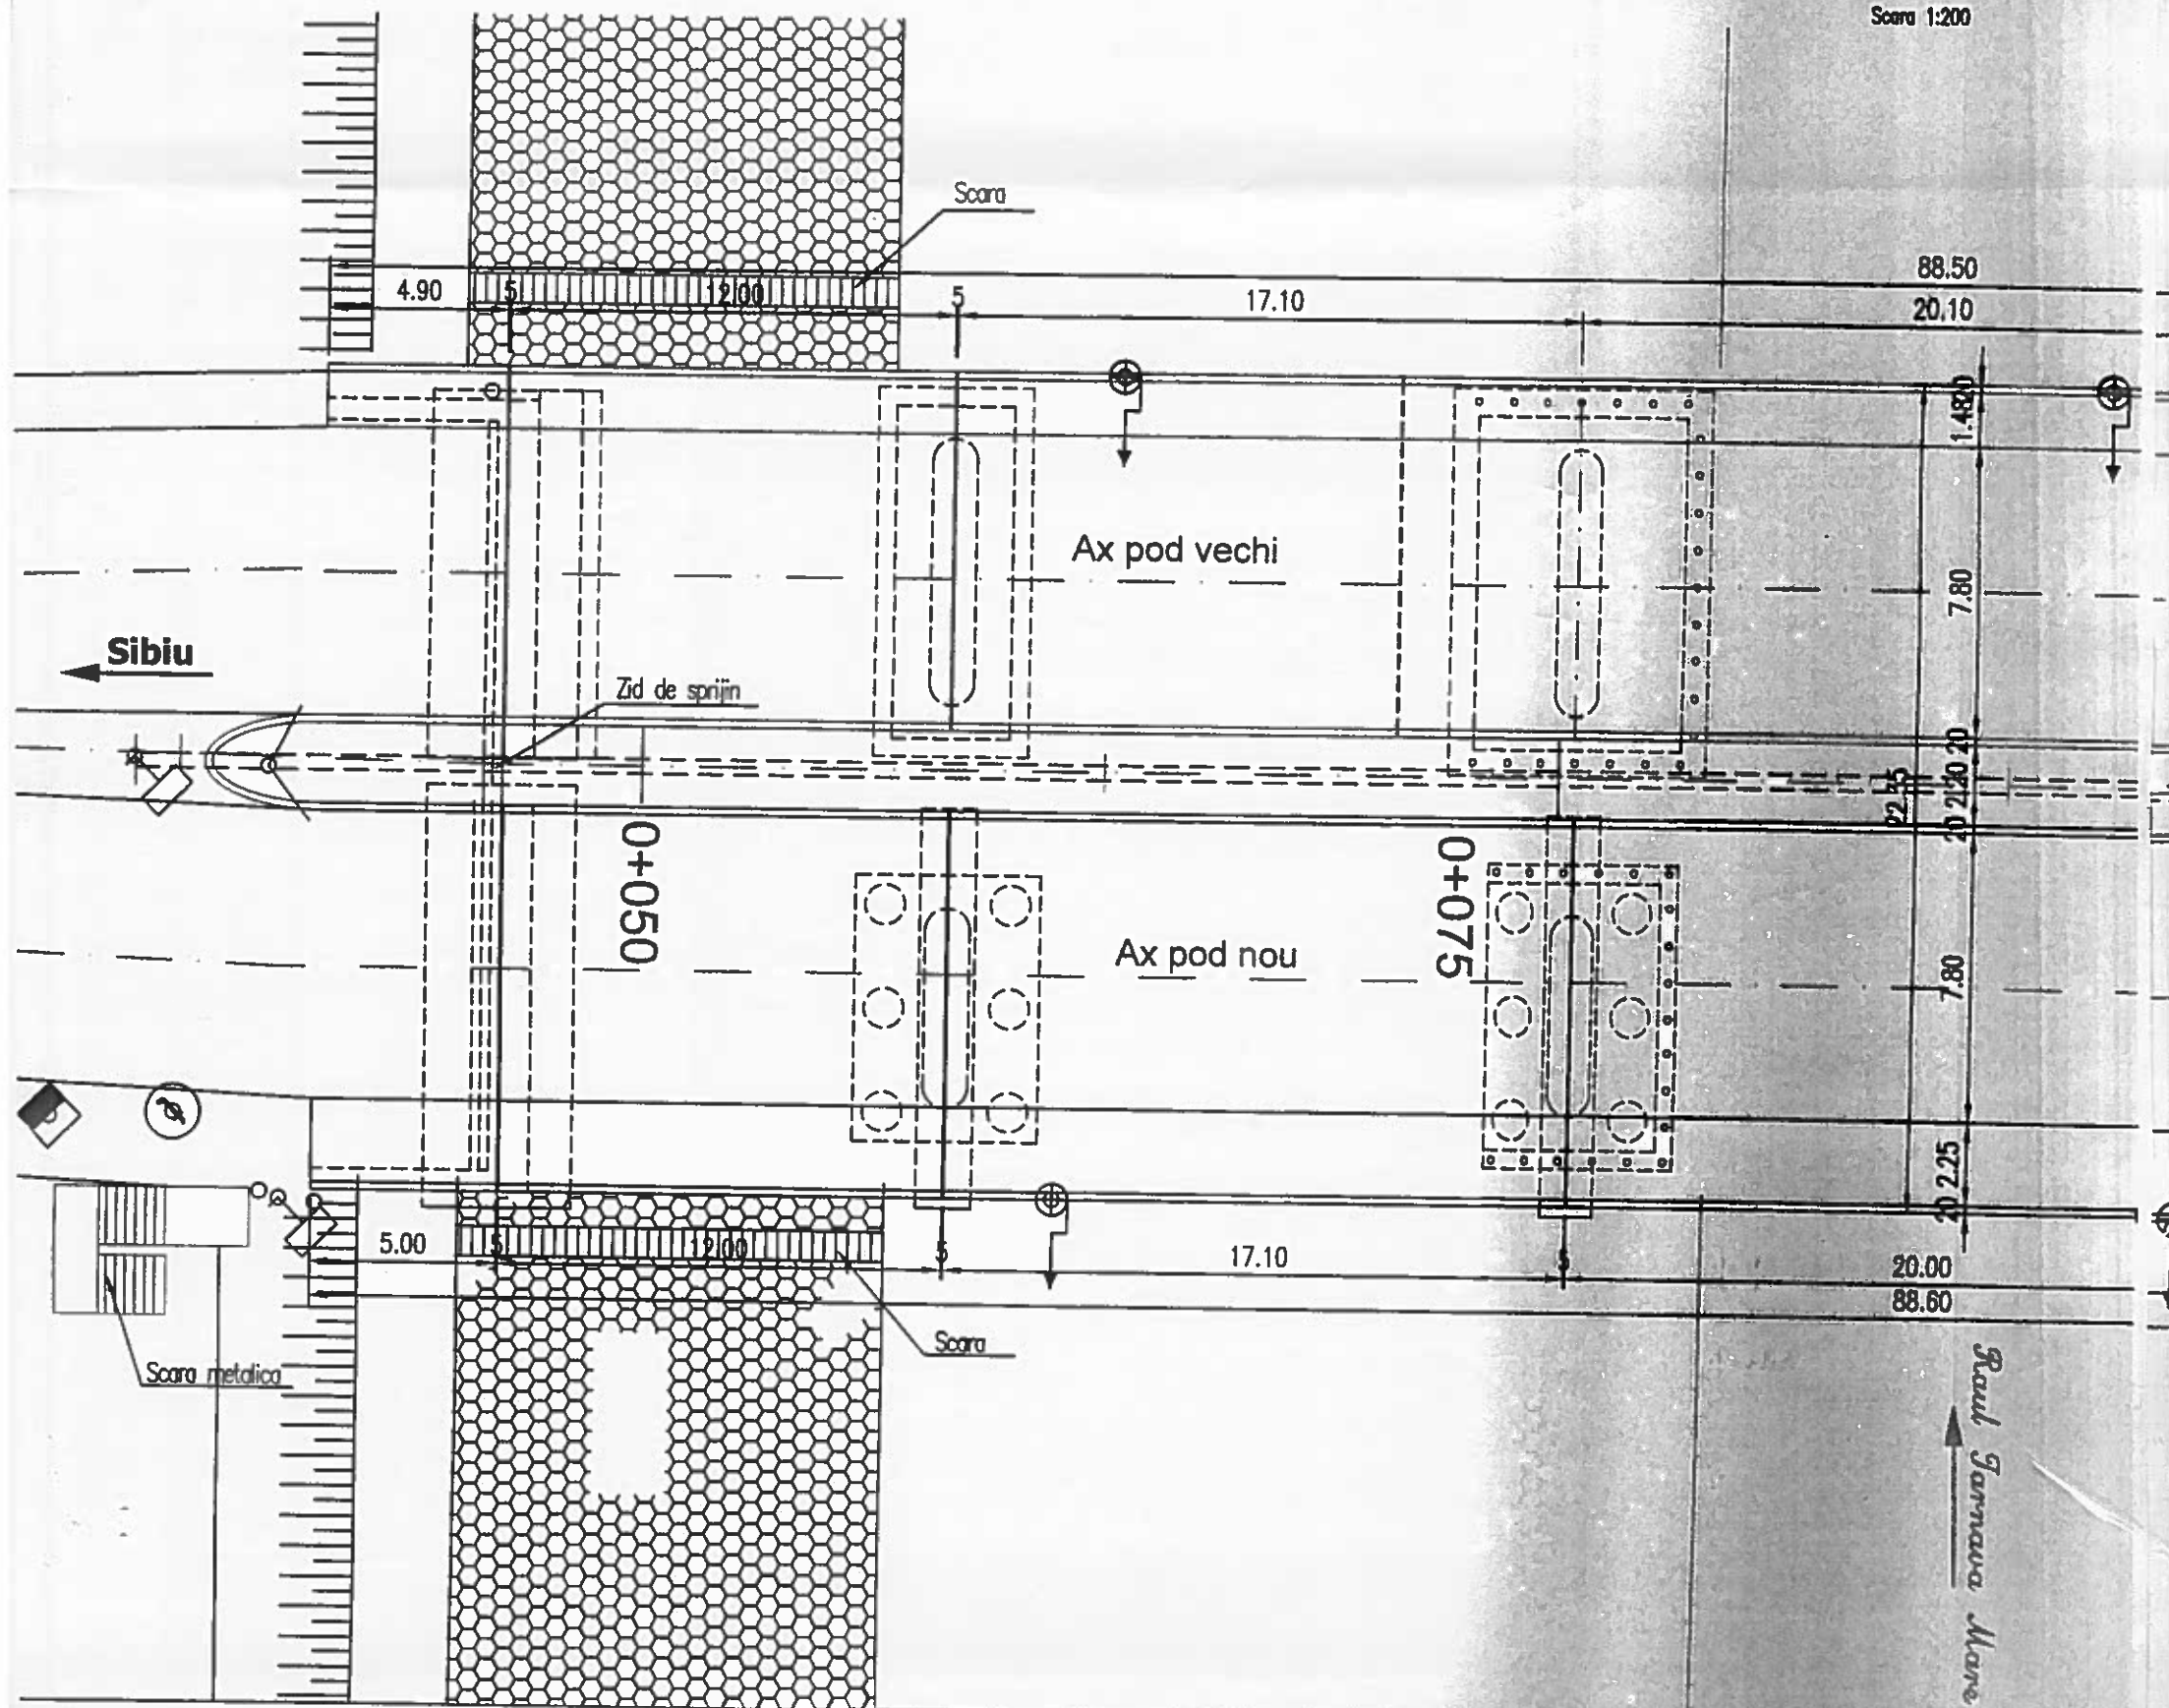

ATIE  
CHI

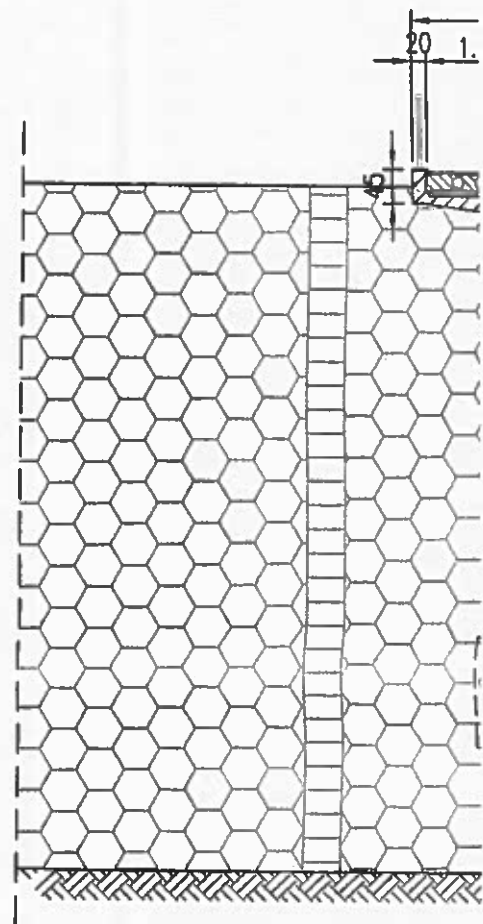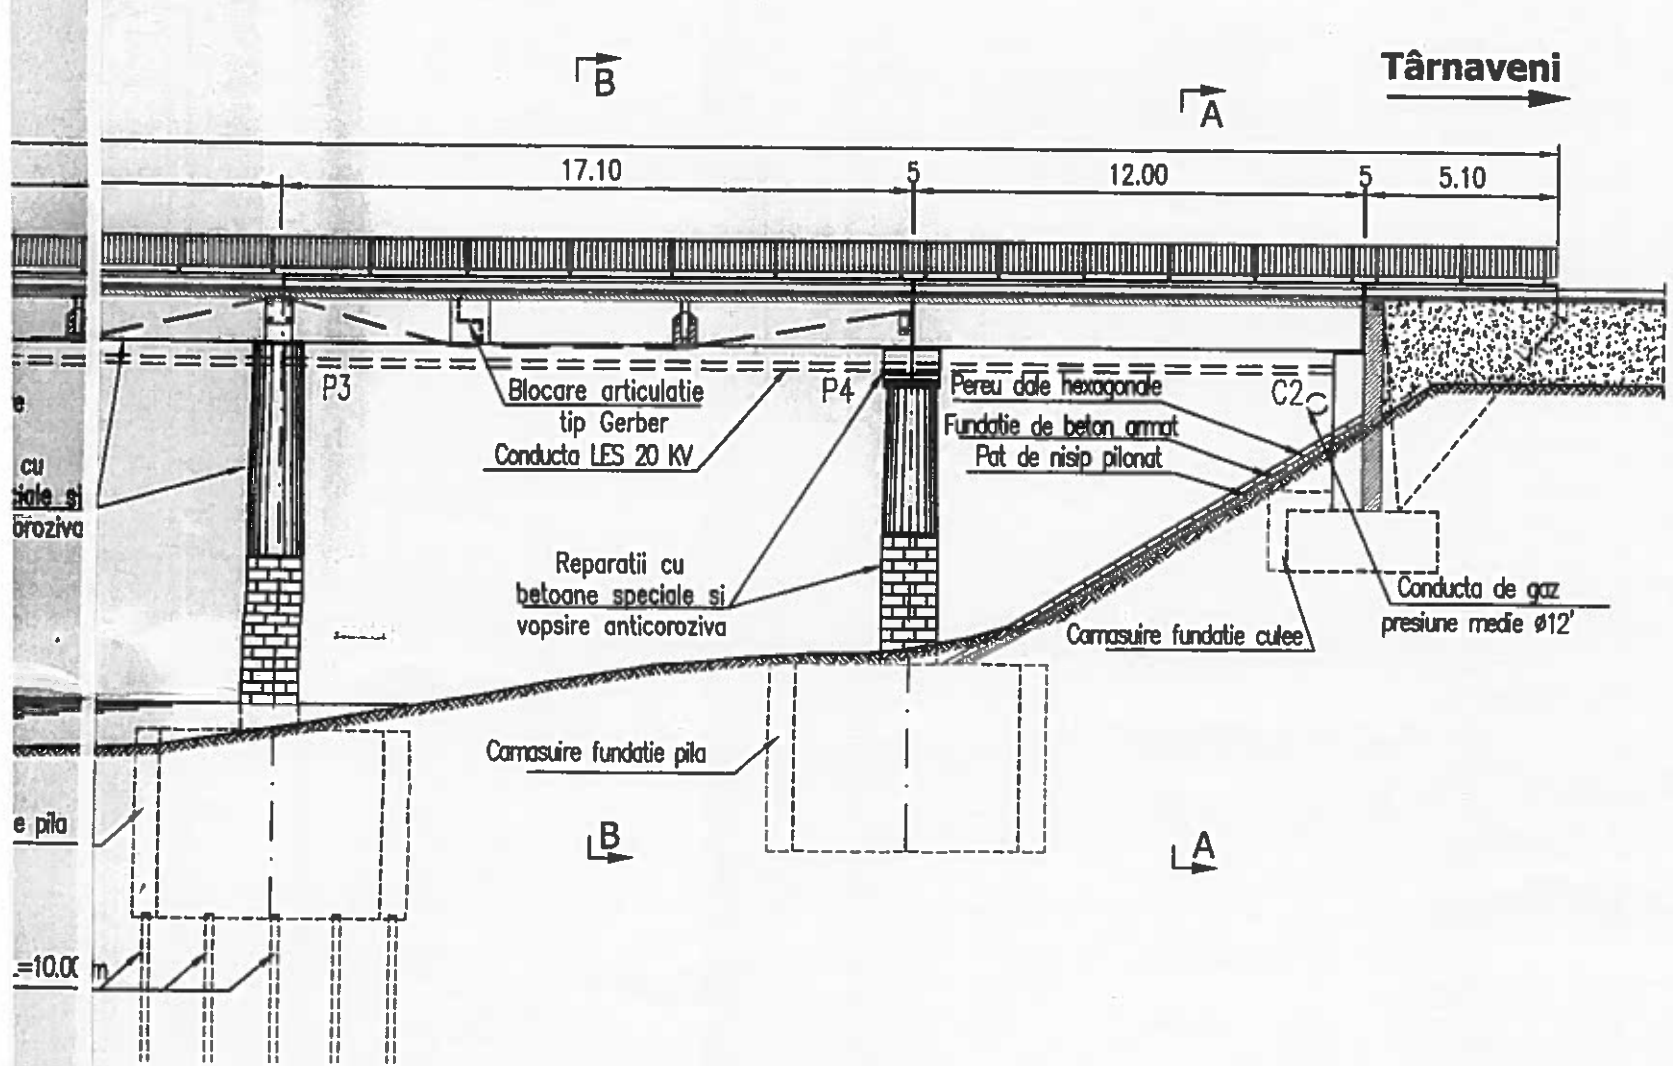

NA

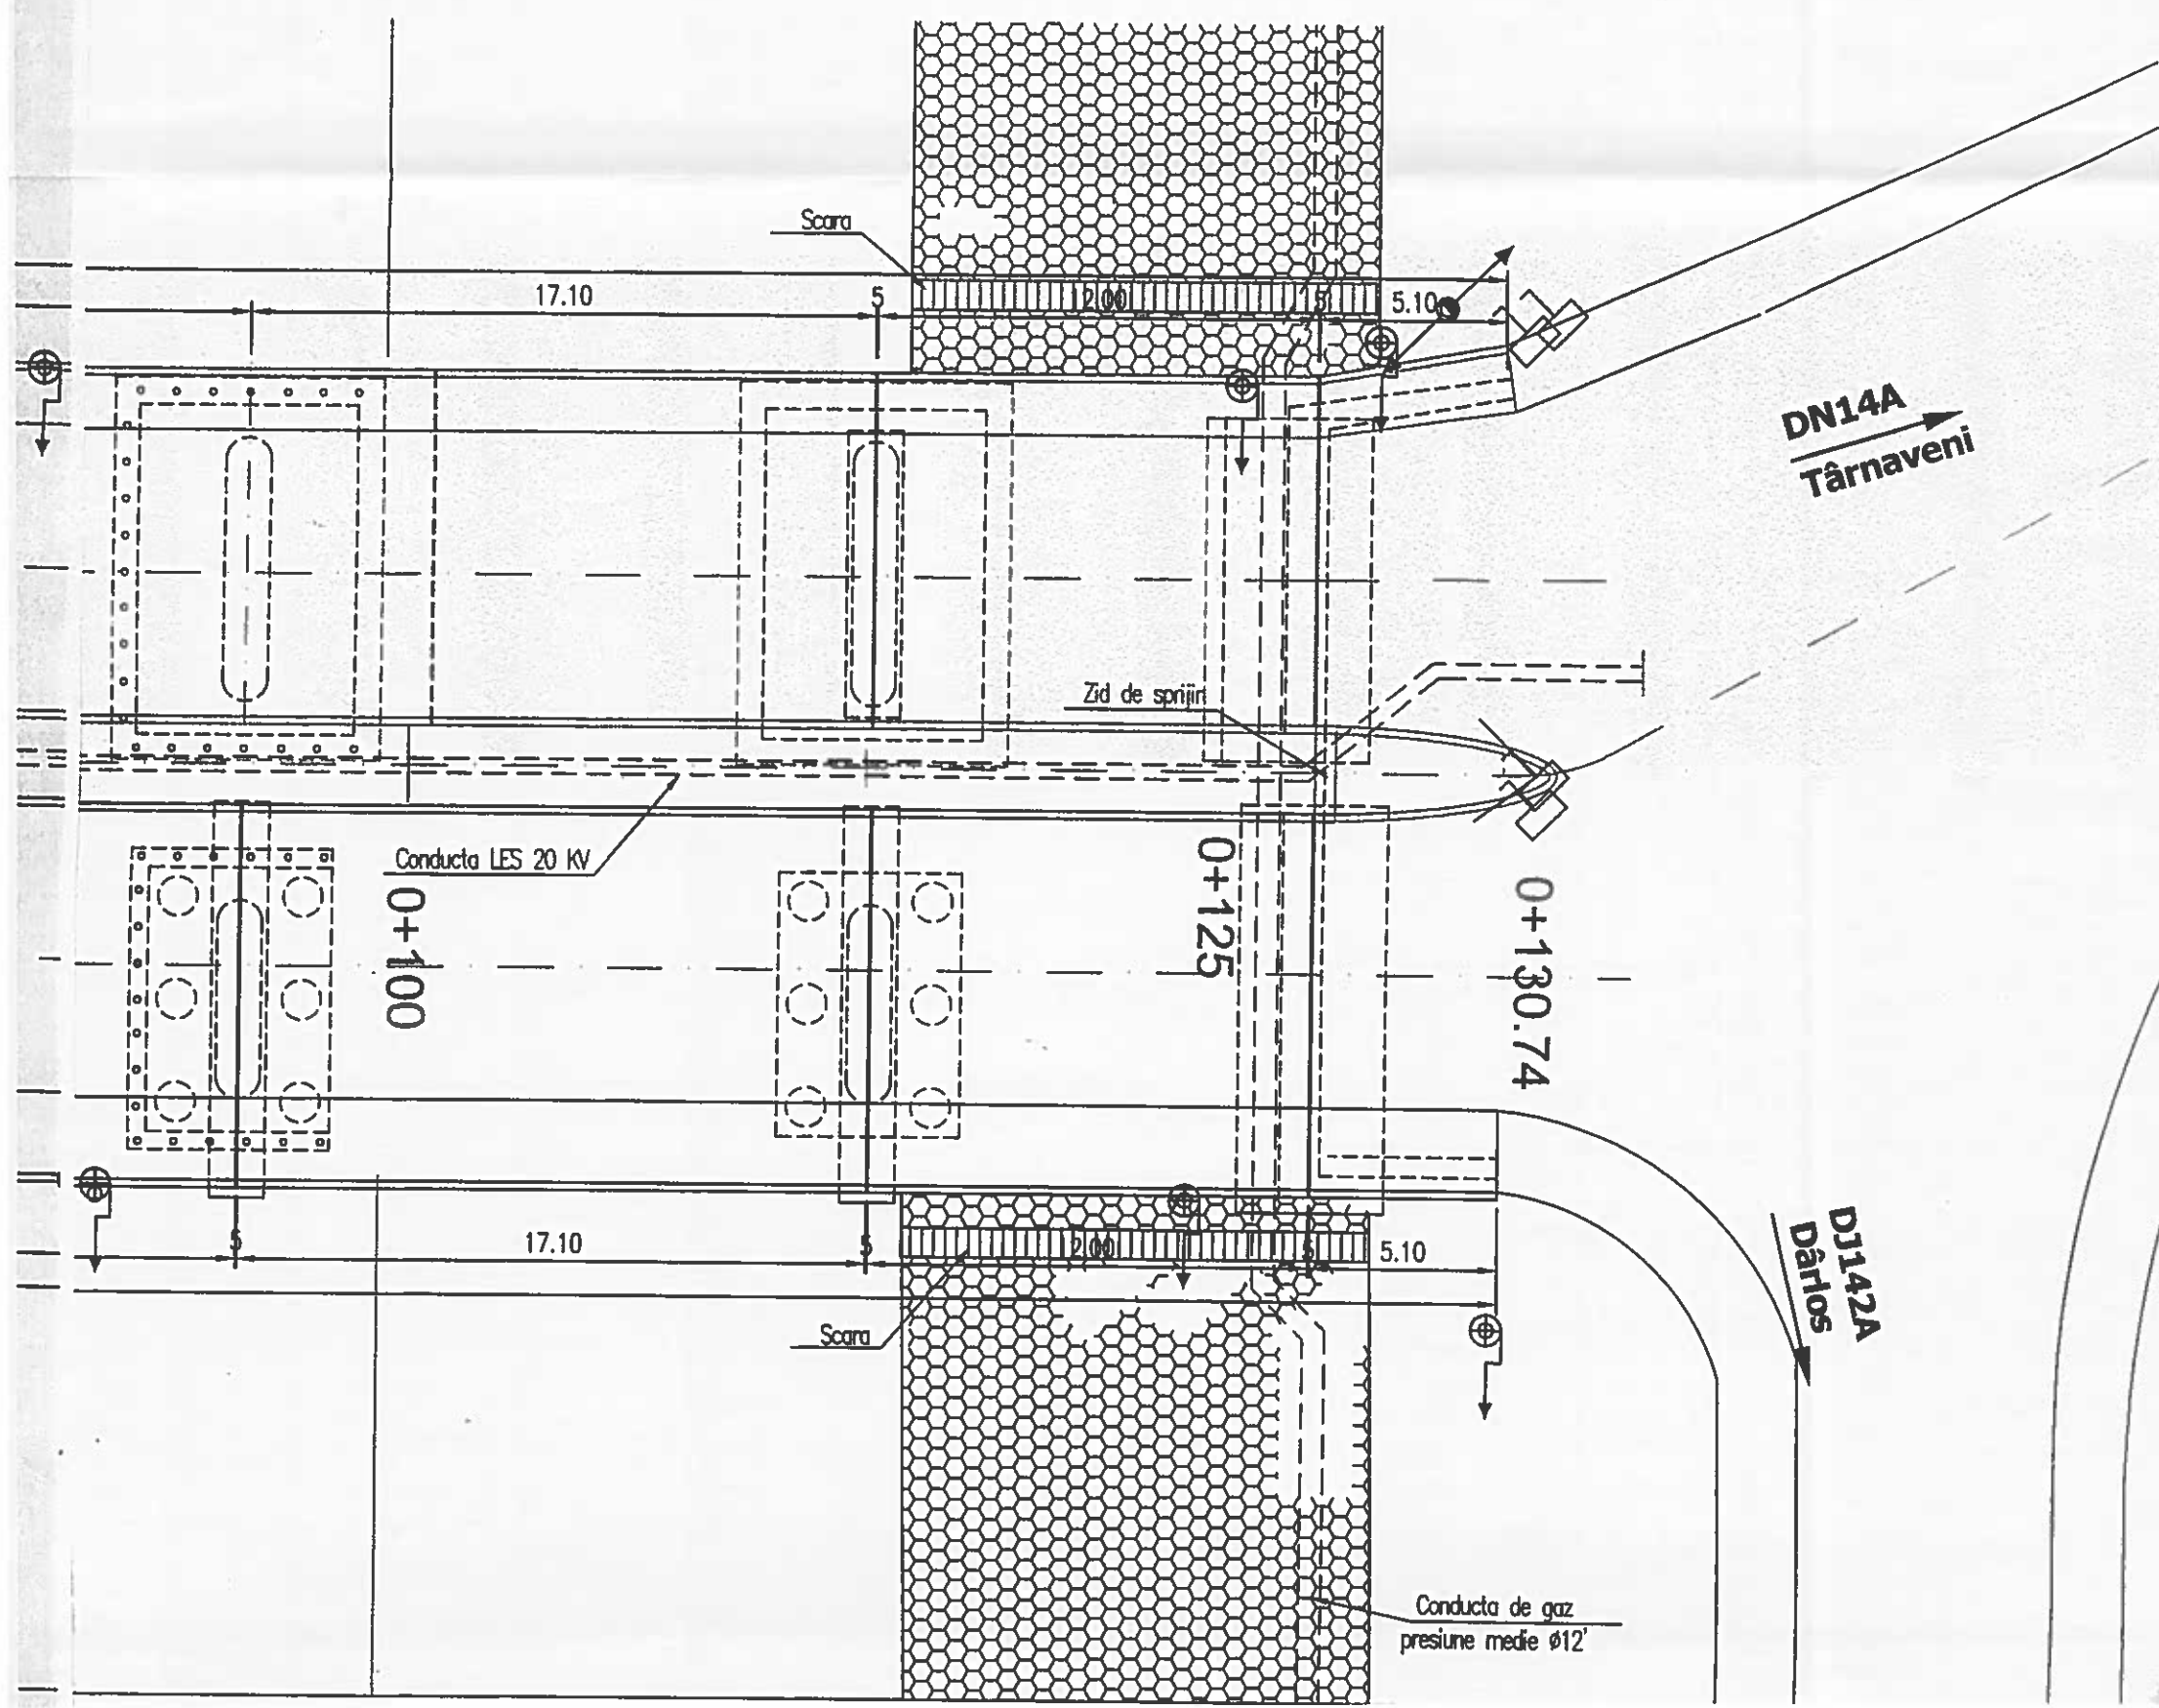



## PROCES – VERBAL DE RECEPȚIE

Încheiat azi 20.12.2012

Investitor **Municipiul Mediaș** propune recepționarea proiectului pentru obiectivul de investiții „**REABILITARE POD PESTE TÂRNAVA MARE**”, executat în baza contractului de servicii nr. 461/22.05.2012 cu **S.C. Specialist Consulting S.R.L. București**.

Valoarea totală a proiectului este de **81.050,16 lei** inclusiv TVA.

Comisia de recepție numită prin dispoziția nr. **55/2010** este formată din :

Nr. crt.	Numele și prenumele	Calitatea	Denumirea unității de care aparține
1	Teodor Neamțu	Președinte	Primăria Mediaș
2	ec. Anuța Turcu	Membru	Primăria Mediaș
3	ing. Daniela Pușcaș	Membru	Primăria Mediaș
4	ing. Magdolna Comșa	Membru	Primăria Mediaș
5	ing. Lucia Rău	Membru	Primăria Mediaș
6	ing. Doina Oancea	Membru	Primăria Mediaș
7	ing. Adina Roșca	Membru	Primăria Mediaș

În urma constatărilor făcute, comisia propune : **Recepționarea lucrării prezentate**

Comisia motivează propunerea făcută prin : **Corespunde cerințelor solicitate**

Comisia recomandă următoarele: **Recepționarea lucrării**

Prezentul proces – verbal, conținând **1** filă a fost încheiat astăzi **20.12.2012** la sediul Primăriei Mediaș în **2** exemplare.

### COMISIA:

Președinte:	Teodor Neamțu	Primar
Membri:	ec. Anuța Turcu	Director economic
	ing. Daniela Pușcaș	Director tehnic
	ing. Magdolna Comșa	Arhitect șef
	ing. Lucia Rău	Șef serv. investiții
	ing. Doina Oancea	Director patrimoniu
	ing. Adina Roșca	Șef Birou ptr. proiecte cu finanțare europeană

