



ROMÂNIA
JUDEȚUL SIBIU
MUNICIPIUL MEDIAȘ

Județul Sibiu, 551017, Mediaș, Piața Corneliu Coposu nr. 3, Tel: +40 269 803 803, Fax: +40 269 841198
www.primariamedias.ro; e-mail: primaria@primariamedias.ro



DIRECȚIA PATRIMONIU

Nr. înregistrare 3345 / 09.03.2016

Ind. dos. X/2

APROBAT

PRIMAR

Teodor Neamțu



RAPORT

privind ocuparea temporară a domeniului public al Municipiului Mediaș, în scopul amenajării unor terase de alimentație publică, pe perioada estivală

I. EXPUNERE DE MOTIVE

Proiectul de hotărâre a fost înaintat Consiliului Local al Municipiului Mediaș ca urmare a solicitării societăților comerciale cu profil de alimentație publică de pe raza Municipiului Mediaș, de a ocupa temporar suprafețe de teren aparținând domeniului public al Municipiului Mediaș în scopul amenajării de terase estivale pe perioada 01.05.2016 – 30.09.2016.

Pe terenurile aparținând domeniului public al Municipiului Mediaș, evidențiate în planurile de situație anexate, se propun a fi amenajate terase de alimentație publică, pe perioada 01.05.2016 – 30.09.2016, în conformitate cu condițiile impuse prin certificatele de urbanism obținute de fiecare societate și a Regulamentului de organizare a teraselor sezoniere amenajate pe domeniul public al Municipiului Mediaș, aprobat cu Hotărârea Consiliului Local Mediaș nr. 95/2012.

Amplasamentele solicitate sunt următoarele:

- | | |
|---|-----------------|
| - str. Ep. I. Suciu în fața imobilului cu nr.2 | - 16 mp. zona A |
| - str. I. Gh. Duca în fața imobilului cu nr. 13 | - 6 mp. zona A |
| - str. Turnului în fața imobilului cu nr.4 | - 70 mp. zona A |
| - str. Mică în fața imobilului cu nr.1 | - 60 mp. zona A |
| - str. St. L. Roth în fața imobilului cu nr.18 | - 10 mp. zona A |
| - P-ța Regele Ferdinand I în fața imobilului cu nr.17 | - 48 mp. zona A |
| - P-ta Regele Ferdinand I în fața imobilului cu nr.23 | - 70 mp. zona A |
| - P-ța Regele Ferdinand I în fața imobilului cu nr.26 | - 40 mp. zona A |
| - P-ța Regele Ferdinand I în fața imobilului cu nr.16 | - 80 mp. zona A |
| - P-ța Regele Ferdinand I în fața imobilului cu nr.5 | - 24 mp. zona A |
| - P-ța George Enescu în fața imobilului cu nr.3 | - 11 mp. zona A |
| - Șos. Sibiului în fața imobilului cu nr.48 | - 50 mp. zona B |
| - str. I. Gh. Duca în fața imobilului cu nr. 44 | - 16 mp. zona A |
| - str. Gheții în fața imobilului cu nr. 18 | - 12 mp. zona A |

Prin adresa nr. 2043 / 18.02.2016, Direcția Patrimoniu din cadrul Primăriei Mediaș a solicitat avizul Comisiei de reglementare a traficului rutier și pietonal din municipiul Mediaș.

Taxa de ocupare temporară a domeniului public pentru astfel de activități pentru anul 2016 în conformitate cu Hotărârea Consiliului Local - Mediaș nr. 238/2015, este:

- | | | | |
|--------|---|---------------|------------------|
| Zona A | - | ultracentrală | - 1,96 lei/mp/zi |
| Zona B | - | centrală | - 1,81 lei/mp/zi |

II. RAPORT

Având în vedere cele menționate mai sus supunem spre analiză și aprobare prezentul raport în scopul adoptării unei Hotărâri de Consiliu Local care să aprobe:

1. Ocuparea temporară a suprafețelor de teren aparținând domeniului public al Municipiului Mediaș, în scopul amenajării de terase de alimentație publică pe perioada estivală 01.05.2016 - 30.09.2016 conform planurilor de situație anexate.

La solicitarea societăților comerciale terenul poate fi ocupat temporar pe amplasamentele menționate în planurile de situație anexate, și în extrasezon cu condiția funcționării teraselor.

2. Taxele pentru ocuparea temporară a terenului, atât în perioada estivală cât și în extrasezon sunt prevăzute în Hotărârea Consiliului Local Mediaș nr. 238/2015.

III. TEMEIUL LEGAL

- Art. 36 alin. (2) lit. (c), Art. 45 alin (3), Art. 115 alin (1) lit (b), Art. 123 alin. (1) si (2) din Legea 215/2001 - Legea Administrației publice locale, republicată și actualizată

DIRECTOR PATRIMONIU,
Doina Oancea



ȘEF SERVICIU PATRIMONIU,
Sanda Muntean



ÎNTOCMIT,
Mircea Ardelean




VIZAT JURIDIC,



PLAN DE SITUATIE

MUNICIPIUL MEDIAS STR. EP. I. SUCIU NR. 2

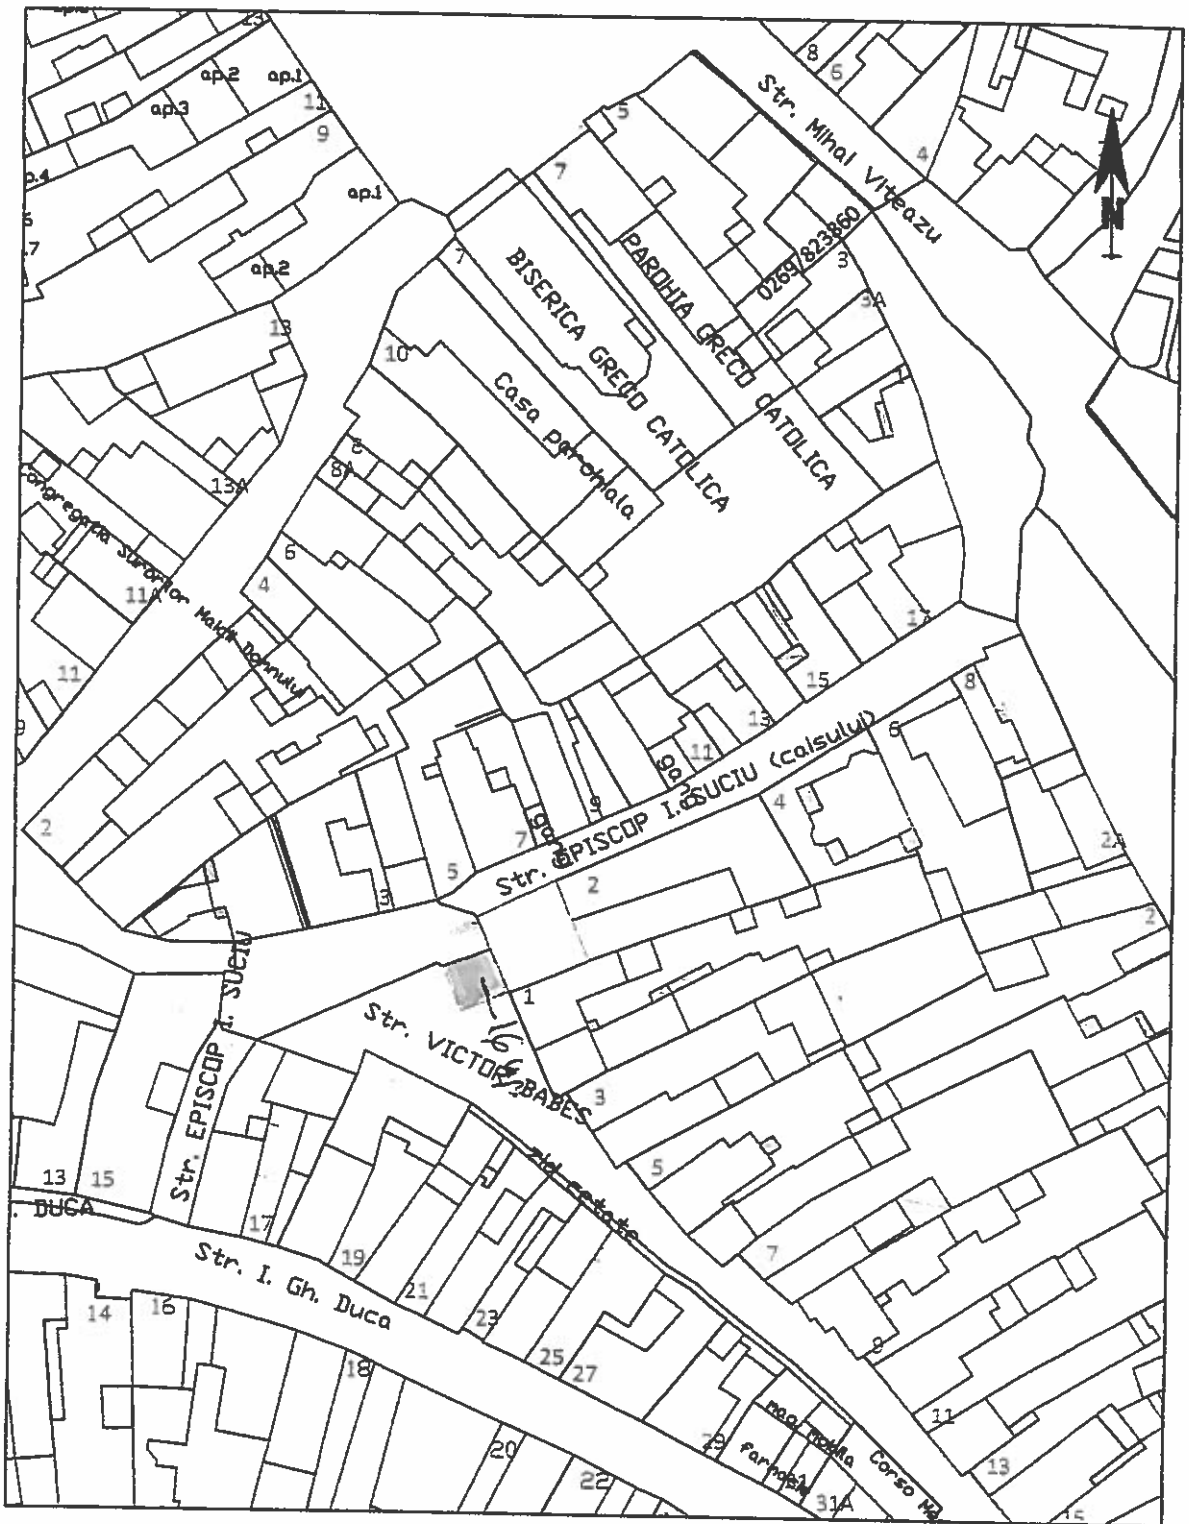

1:1000


1 cm pe plan = 10 m pe teren



Handwritten signature or mark.

PLAN DE SITUATIE

MUNICIPIUL MEDIAS STR. I. G. DUCA NR. 13

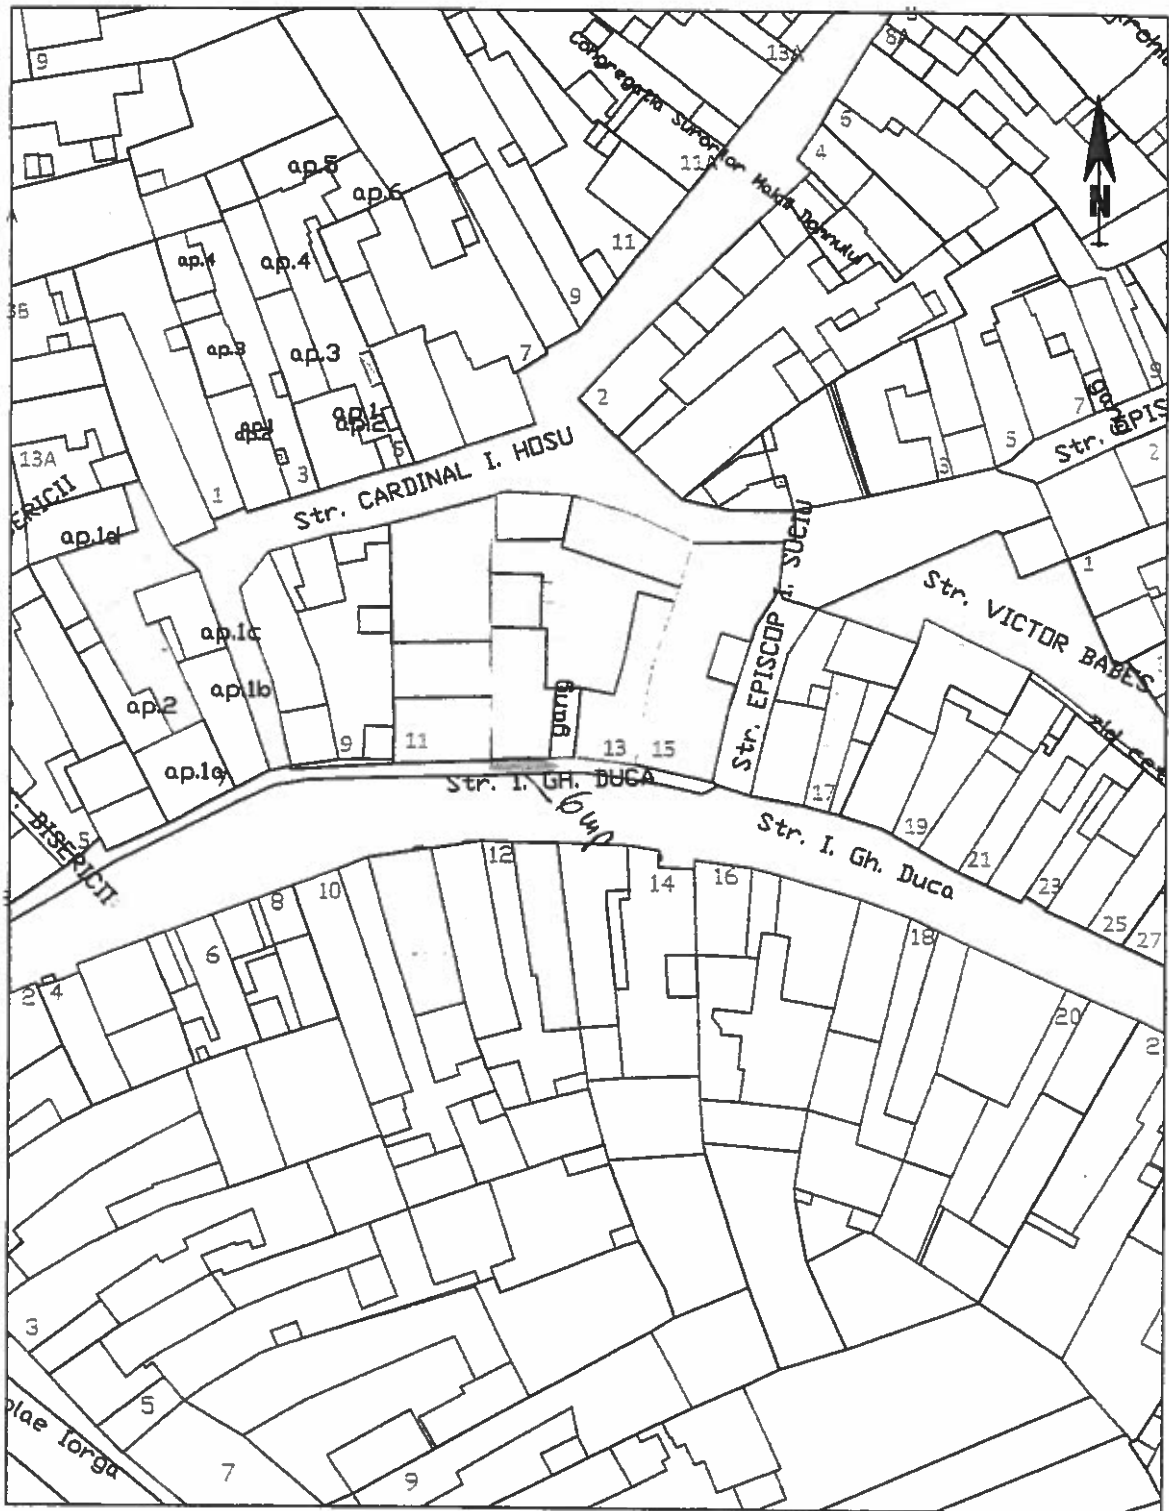

1:1000


1cm pe plan = 10 m pe teren



Data: 05 / 05 / 2015

PLAN DE SITUATIE

MUNICIPIUL MEDIAS STR. TURNULUI NR. 4

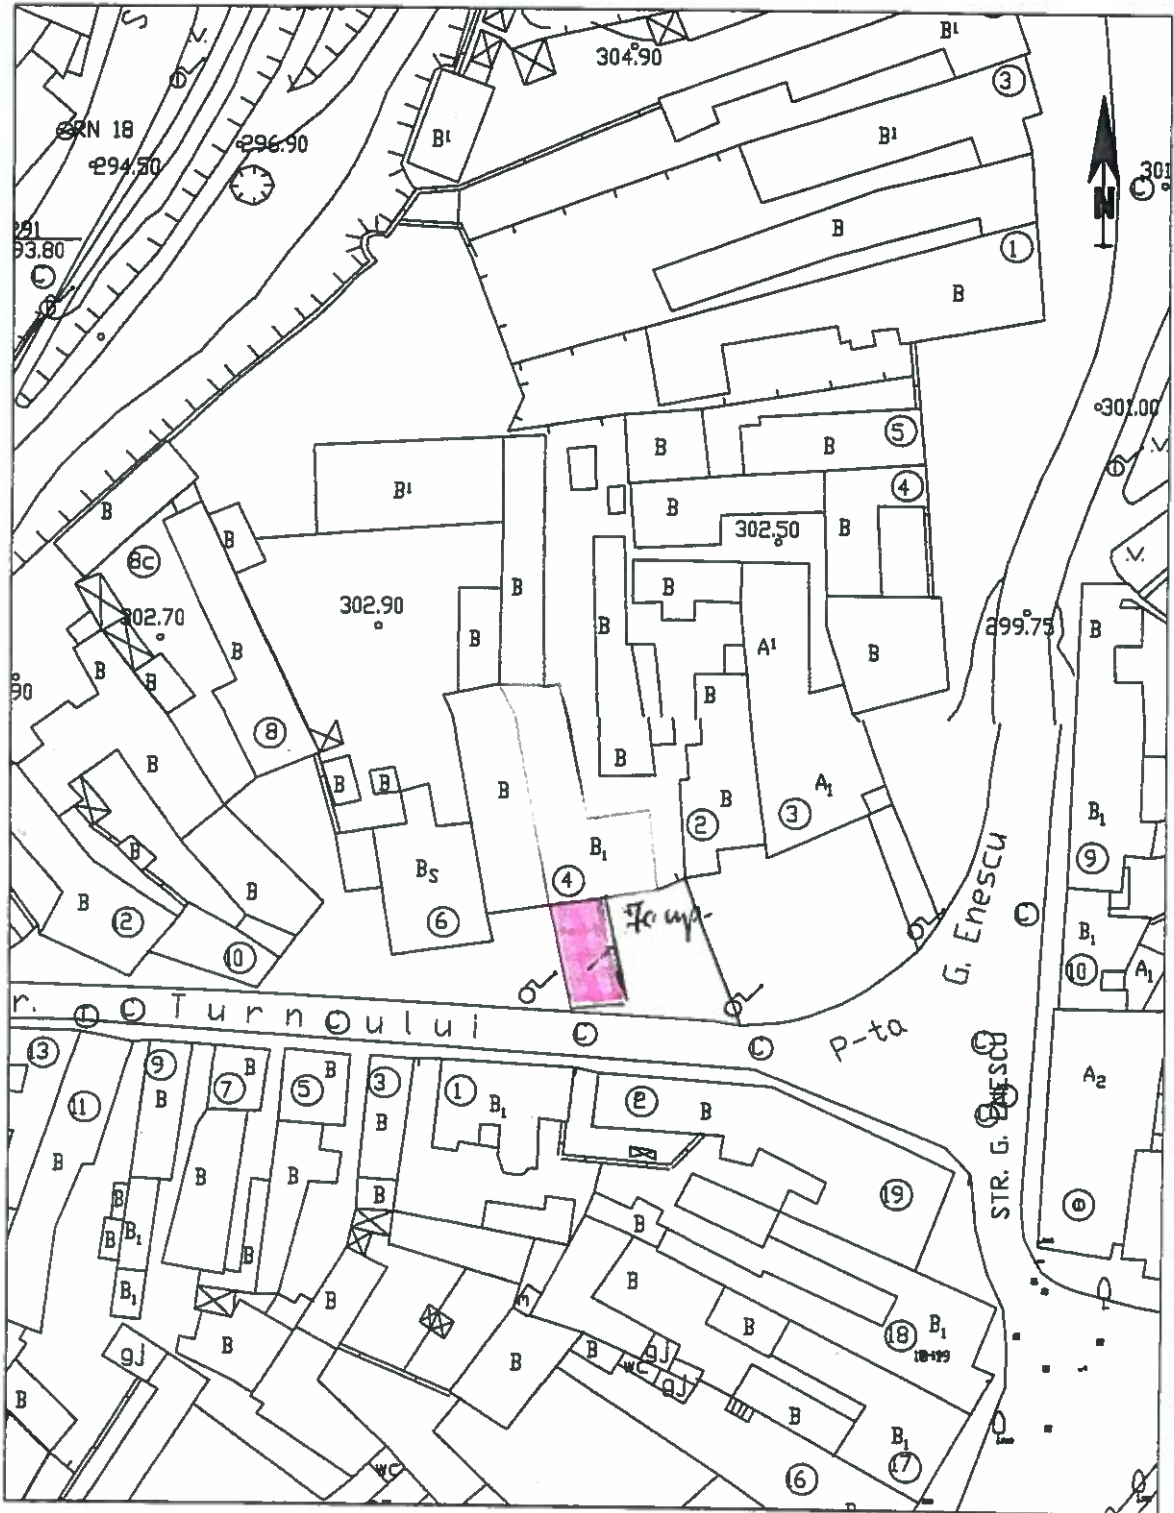

1:1000


1cm pe plan = 10 m pe teren



Data: 05/03/2015

PLAN DE SITUATIE

MUNICIPIUL MEDIAS STR. MICA NR. 1

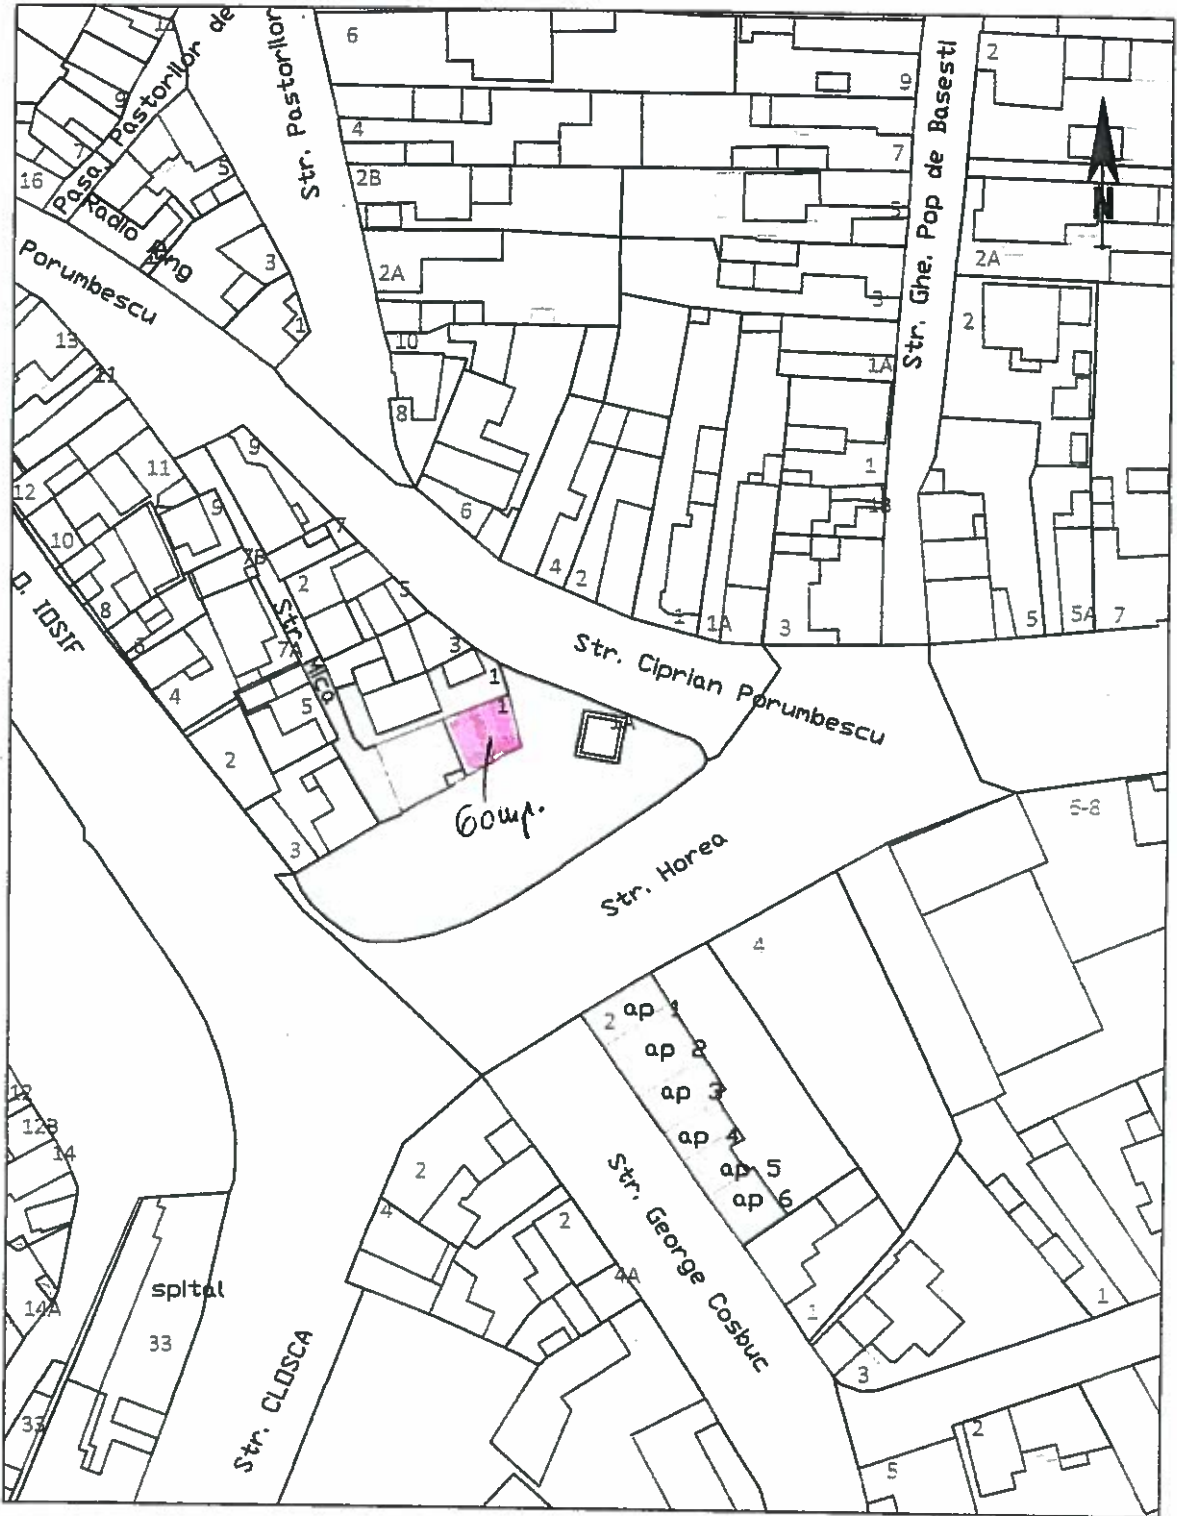

1:1000

1cm pe plan = 10 m pe teren




Handwritten signature

Data: 05/01/2015


PLAN DE SITUATIE

MUNICIPIUL MEDIAS STR. ST. L. ROTH NR. 18

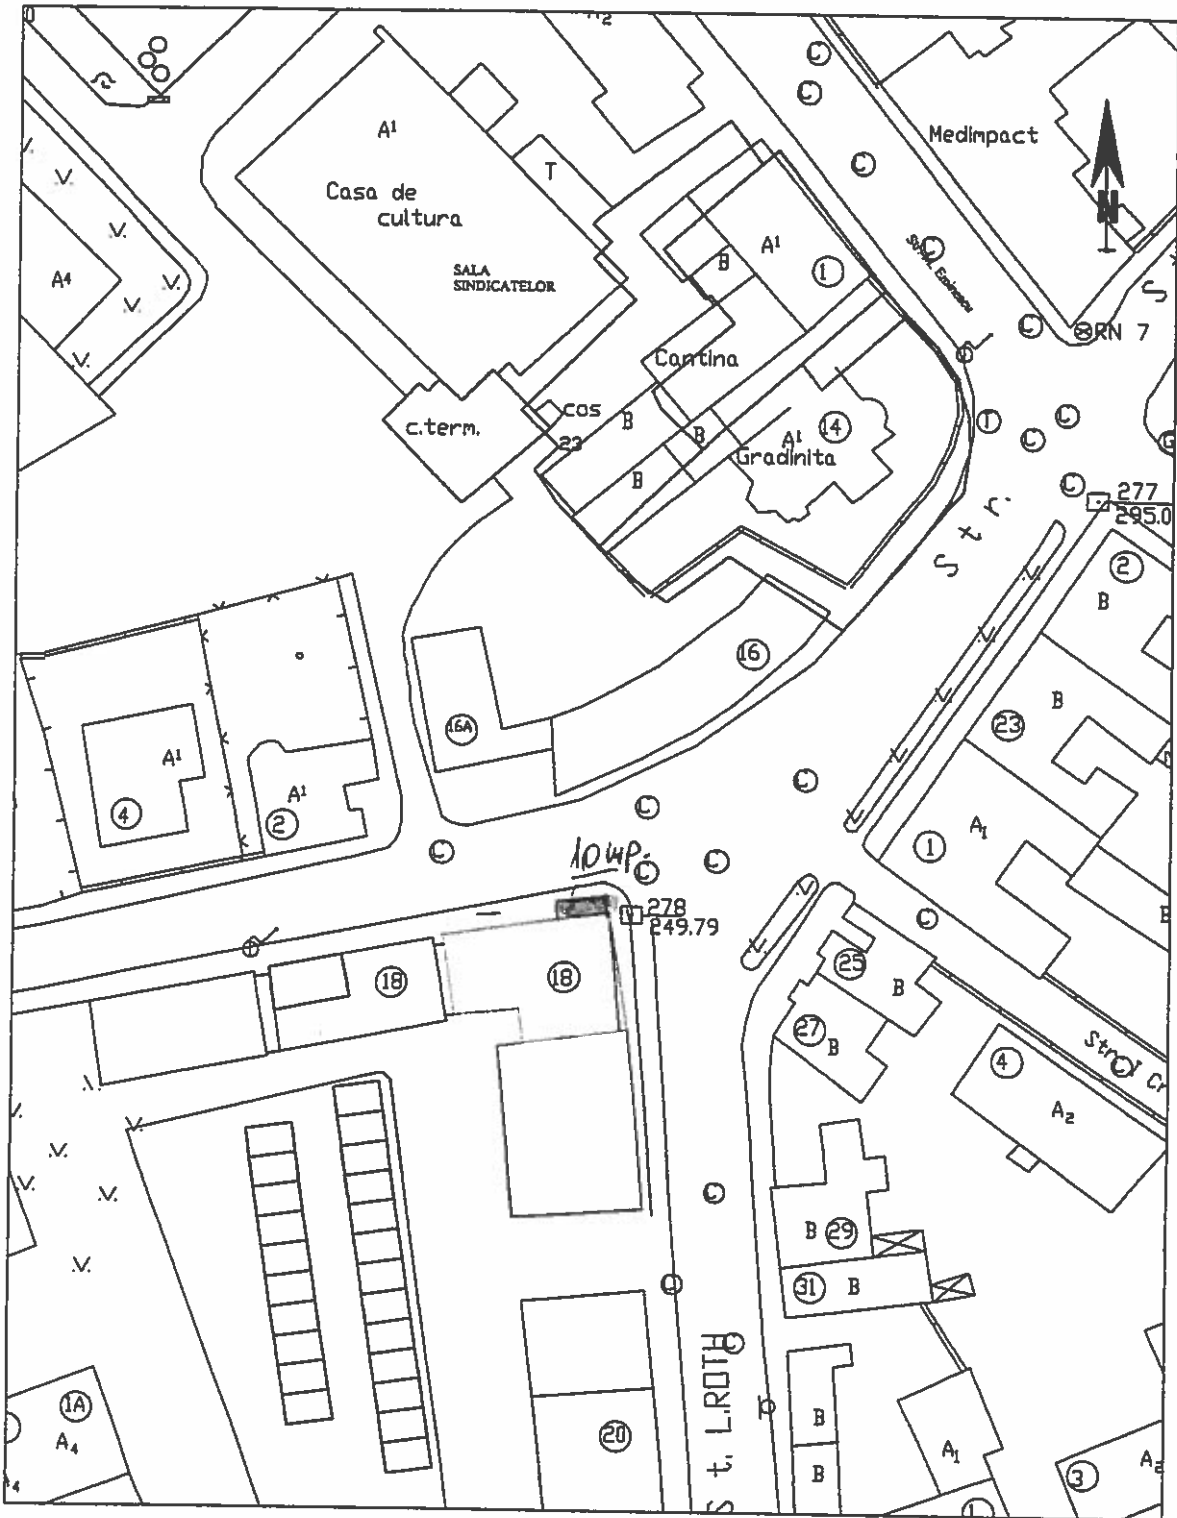

1:1000


1cm pe plan = 10 m pe teren

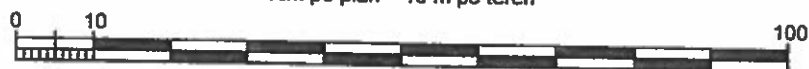

Data: 05 / 02 / 2015

PLAN DE SITUATIE

MUNICIPIUL MEDIAS P-TA R. FERDINAND I NR. 17

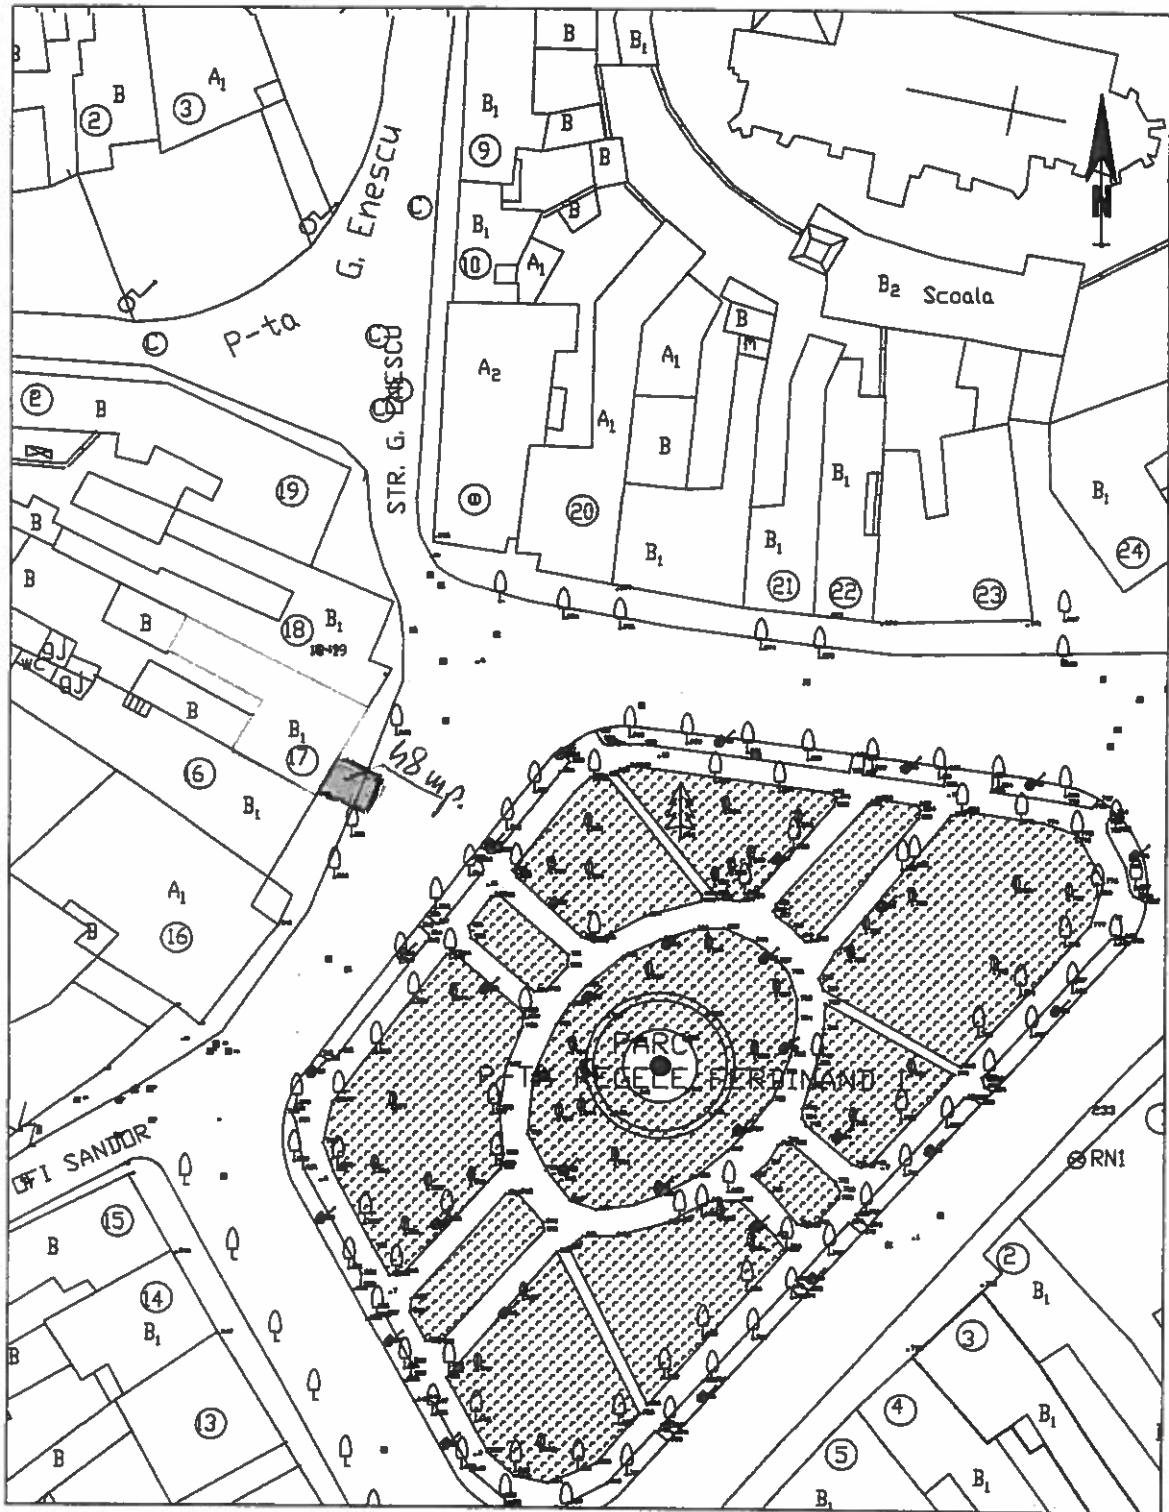


1:1000

1cm pe plan = 10 m pe teren



Data: 05/03/2016

PLAN DE SITUATIE
MUNICIPIUL MEDIAS P-TA REGELE FERDINAND I NR. 23

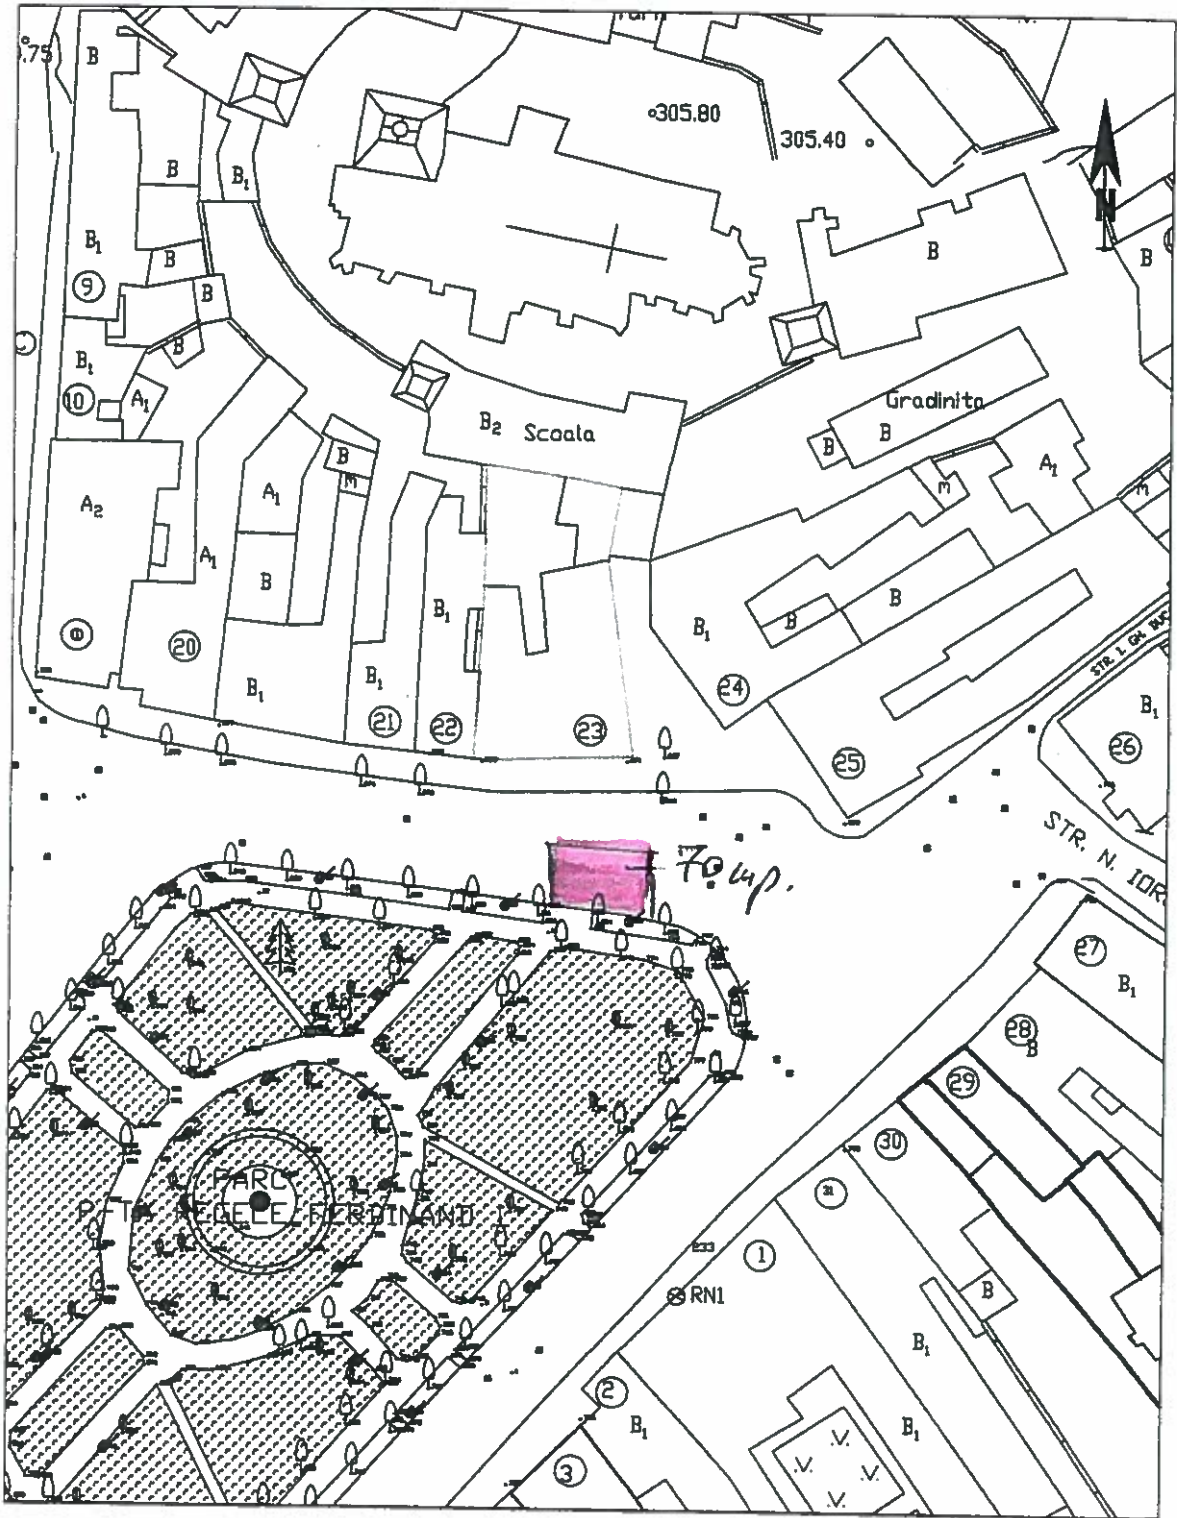


1:1000

1cm pe plan = 10 m pe teren



Data: 05 / 02 / 2015

PLAN DE SITUATIE
MUNICIPIUL MEDIAS P-TA R. FERDINAND I NR. 26

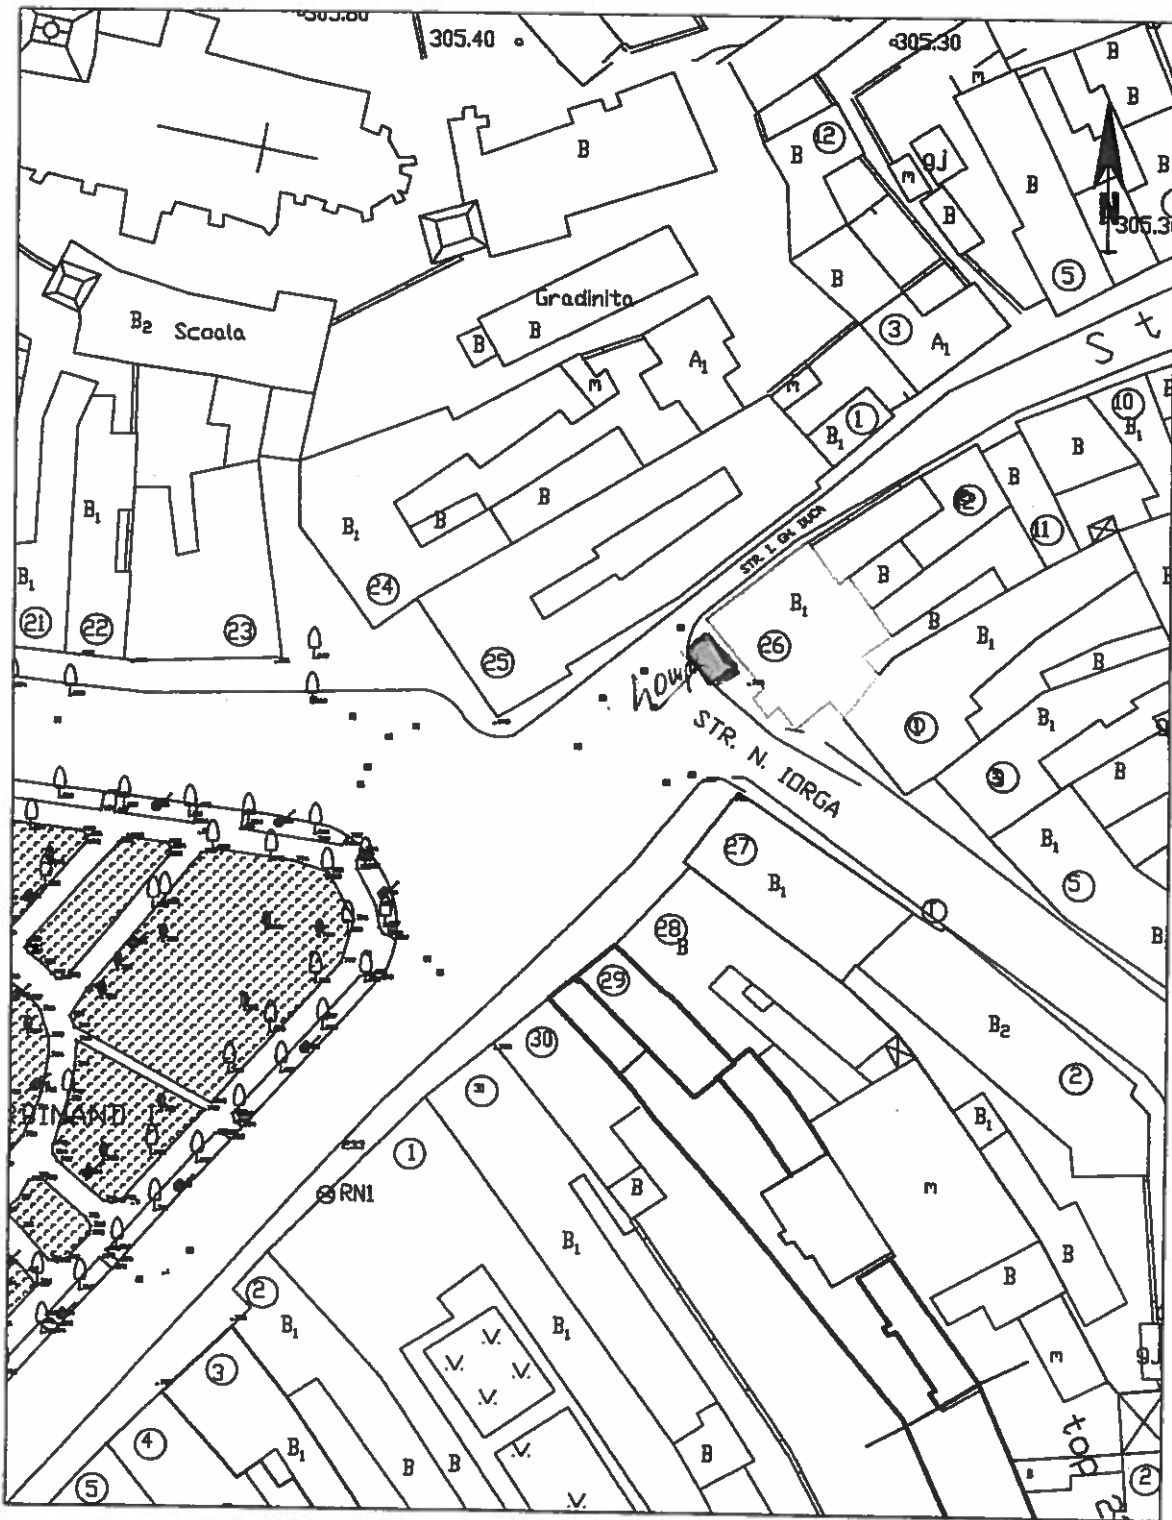

1:1000


1 cm pe plan = 10 m pe teren



Data: 05/03/2017

PLAN DE SITUATIE

MUNICIPIUL MEDIAS P-TA REGELE FERDINAND I NR. 16

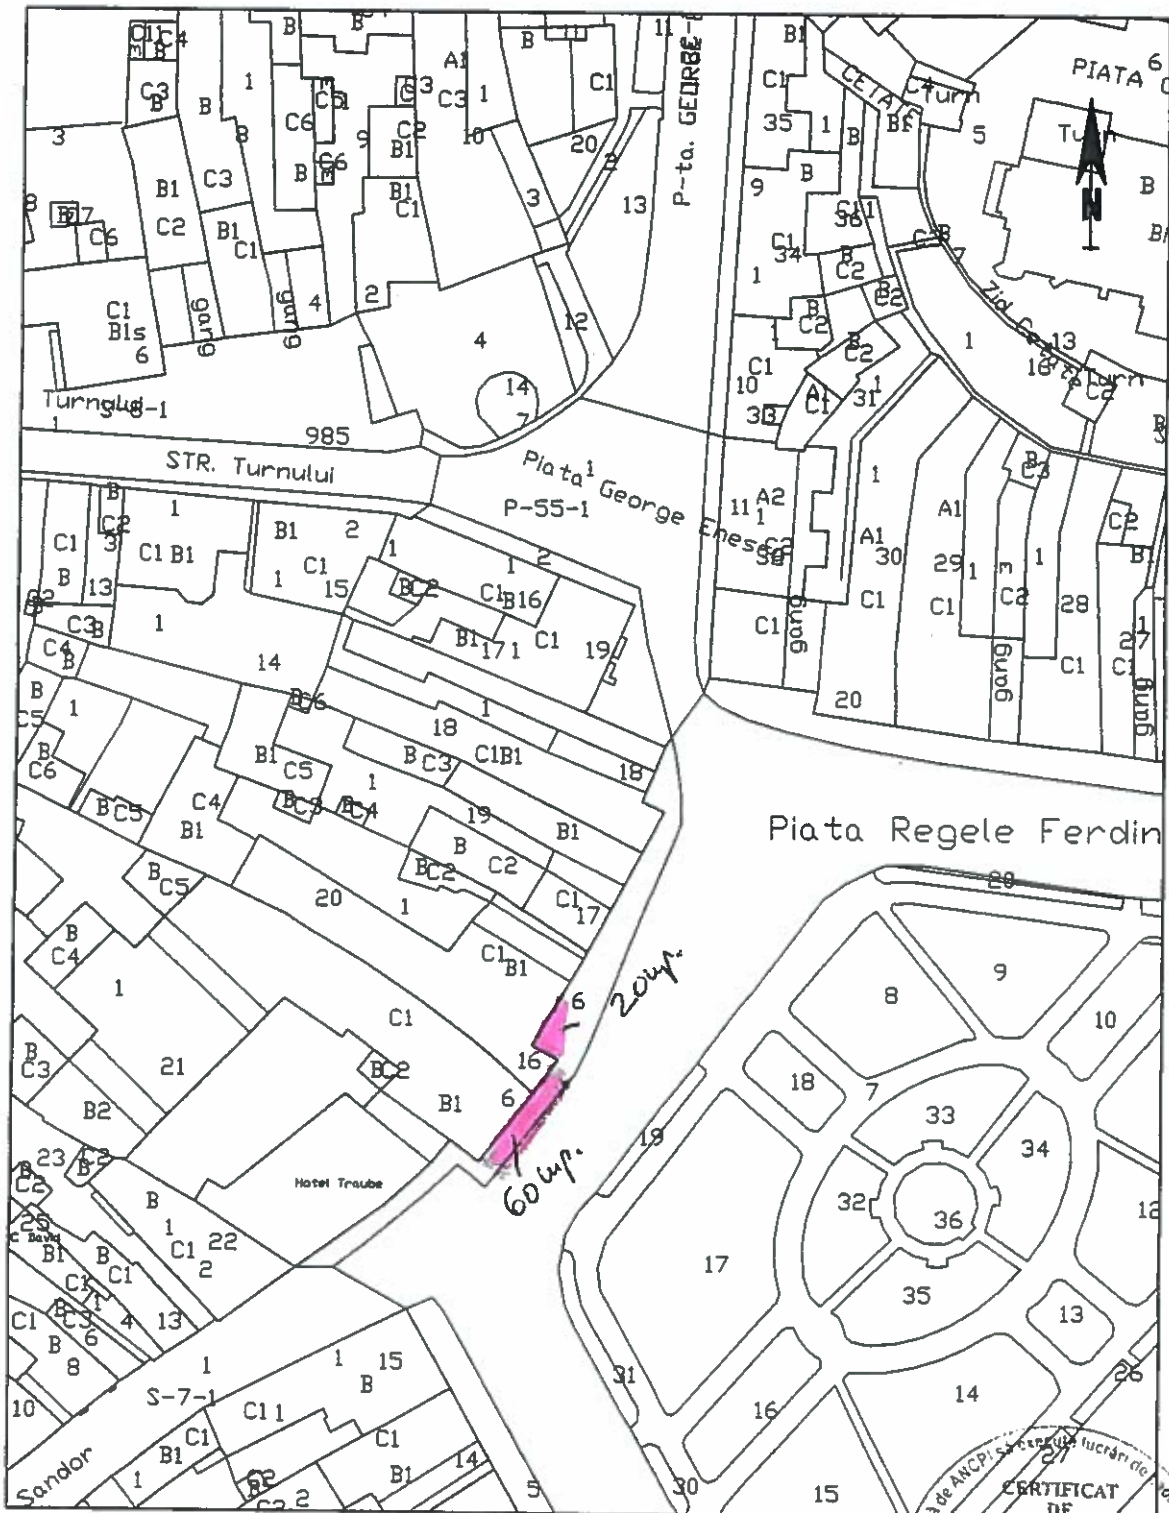


1:1000

1 cm pe plan = 10 m pe teren




Data: 02/03/2016.

PLAN DE SITUATIE
MUNICIPIUL MEDIAS P-TA R. FERDINAND I NR. 5

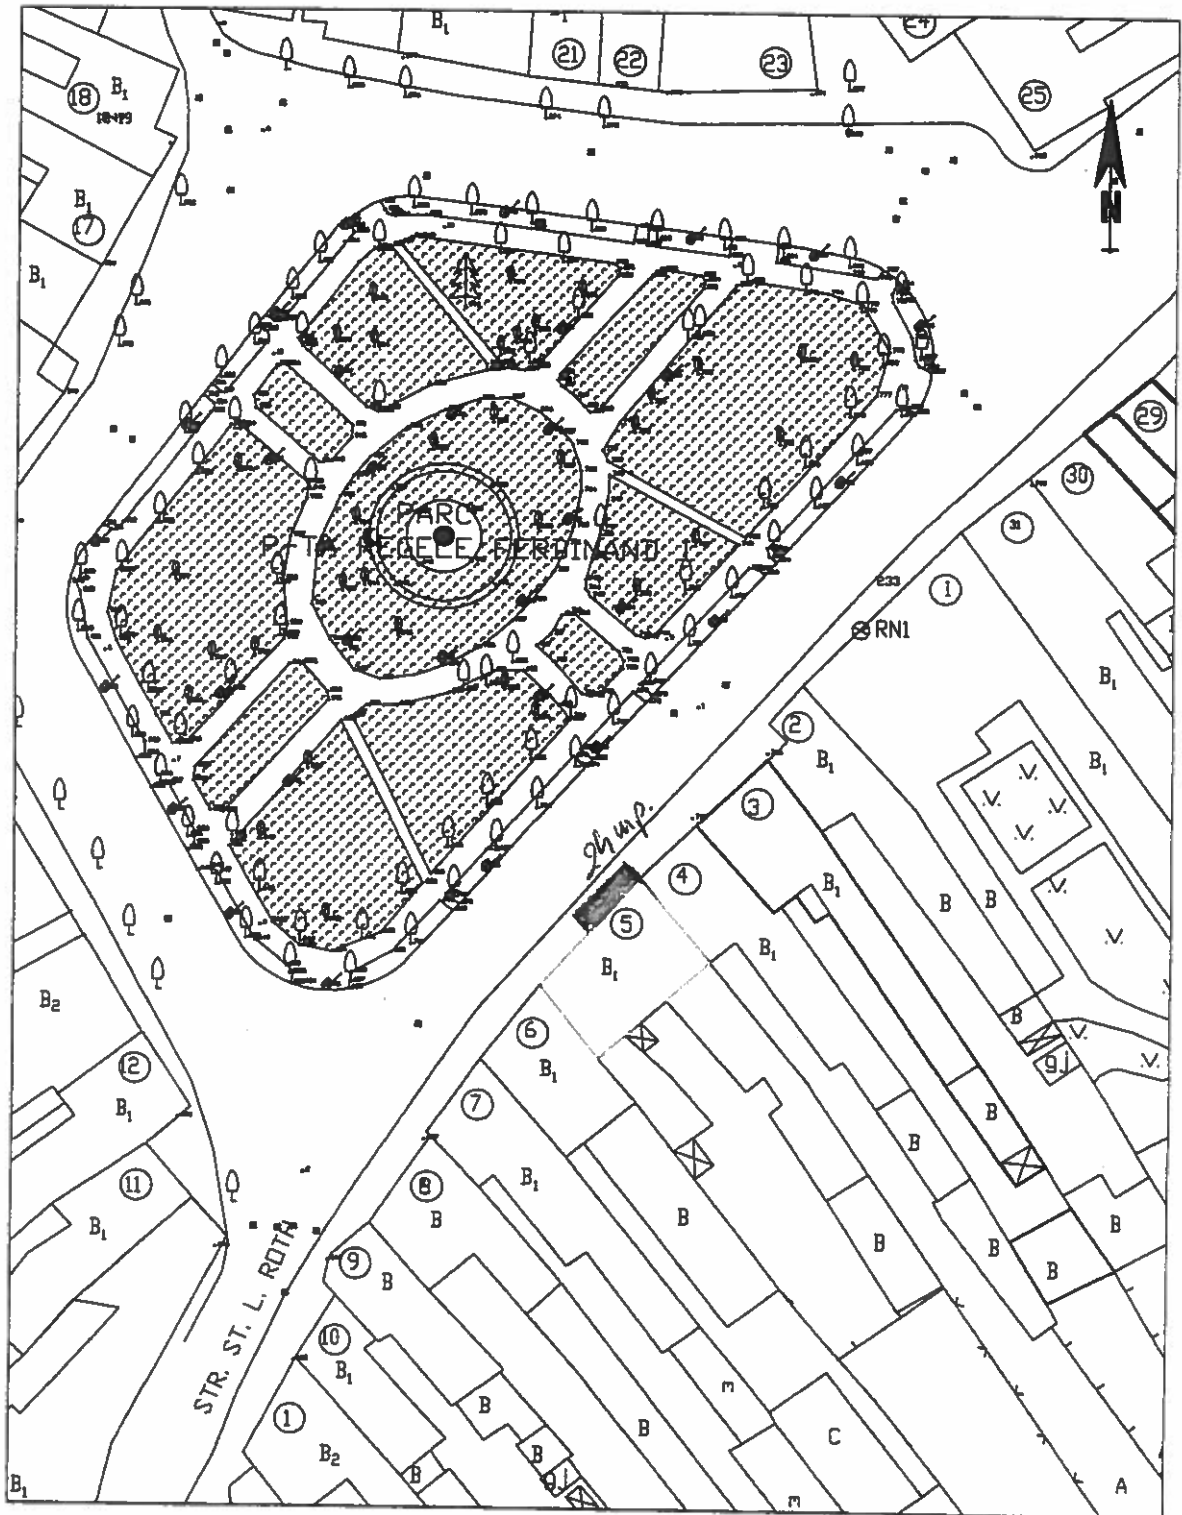

1:1000


1cm pe plan = 10 m pe teren

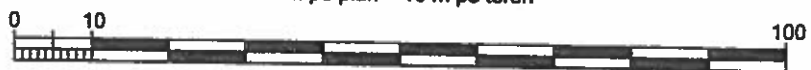

Data: 05 / 04 / 2015

PLAN DE SITUATIE

MUNICIPIUL MEDIAS P-TA GEORGE ENESCU NR. 3

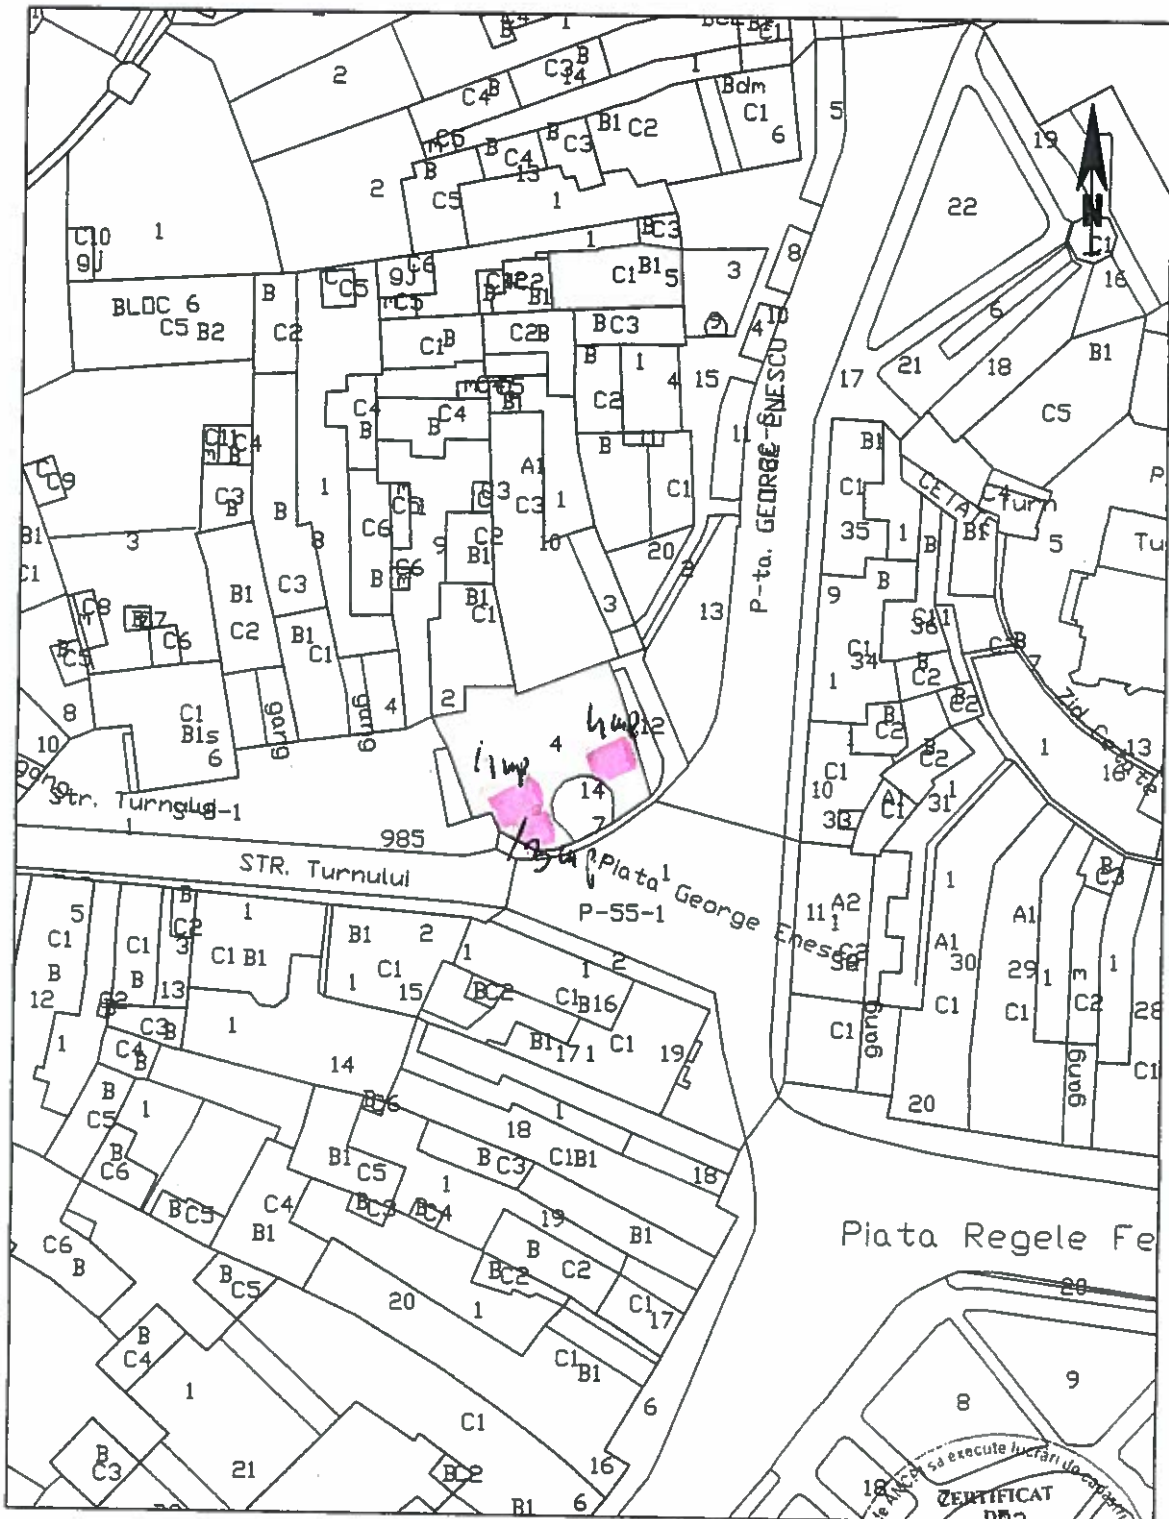

1:1000

1cm pe plan = 10 m pe teren




CERTIFICAT DE AUTORIZARE
Seria RO-SB-1
Nr. 0069/04.06.2013
OVIDIU MAHUS BOER
CATEGORIA 3

Data: 02/03/2016


PLAN DE SITUATIE

MUNICIPIUL MEDIAS STR. SOSEAUA SIBIULUI NR. 48

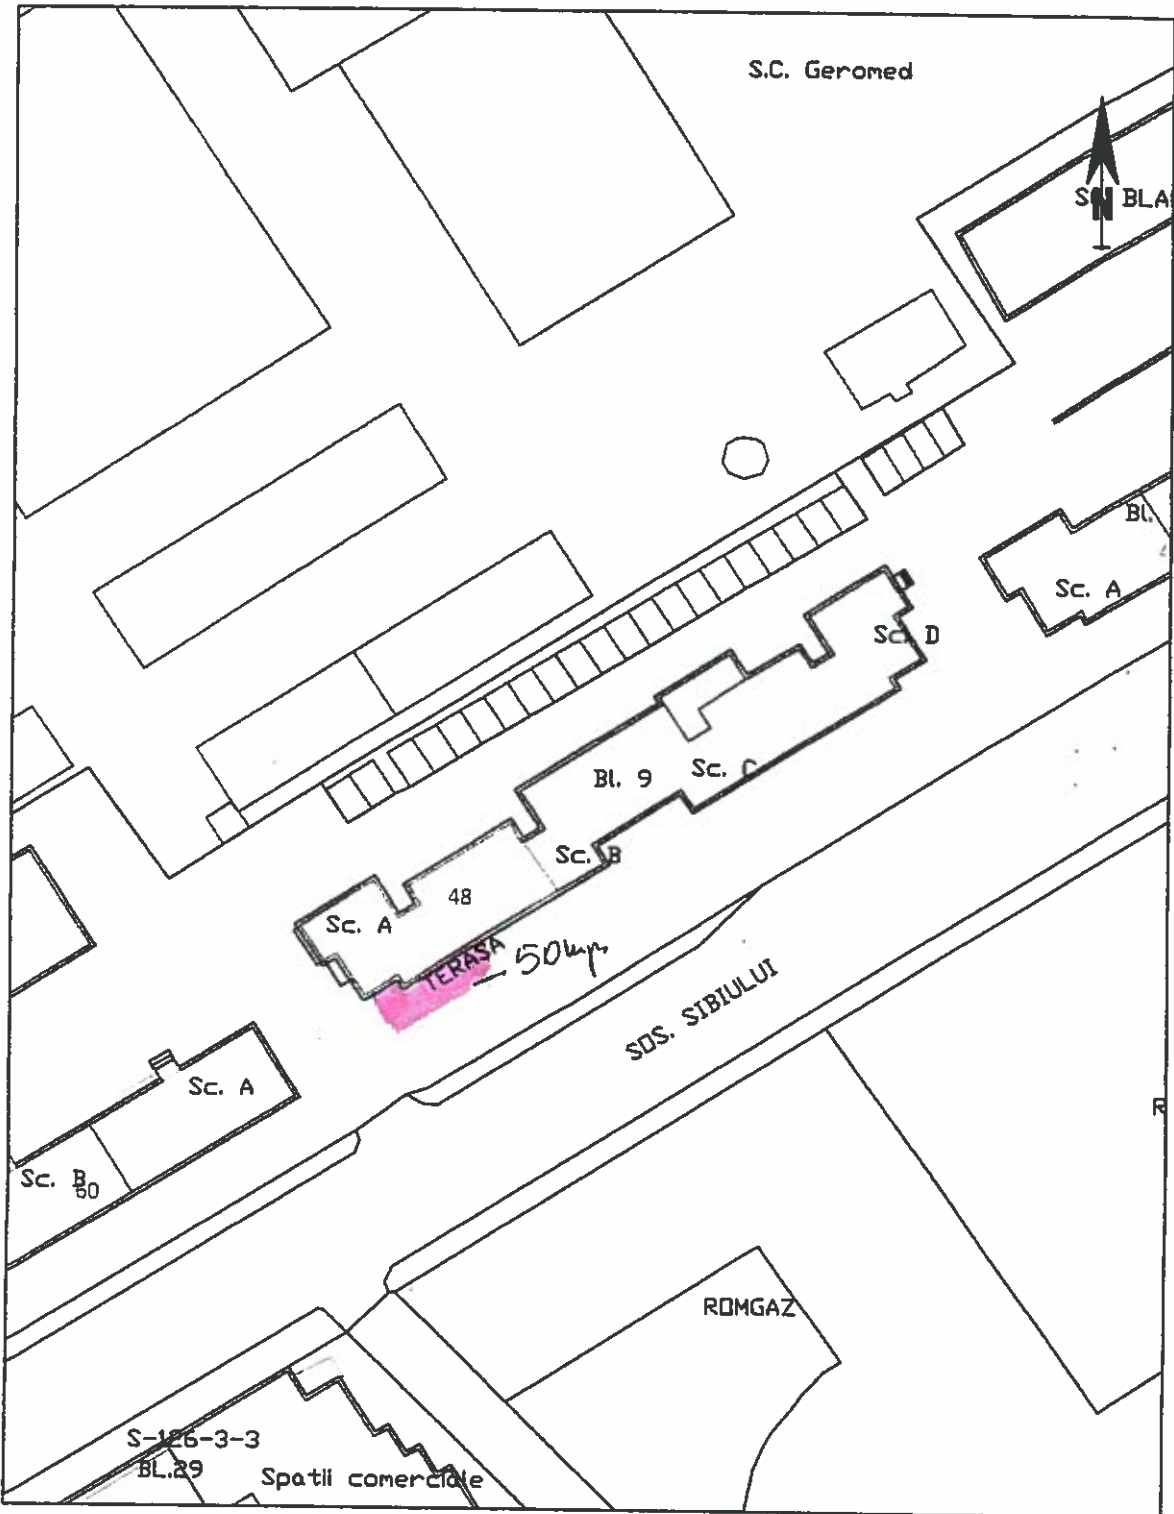

1:1000

1cm pe plan = 10 m pe teren

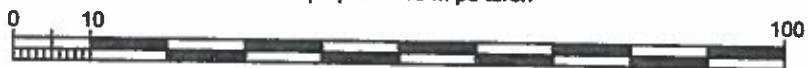


AB

Data: 05 / 03 / 2015


PLAN DE SITUATIE

MUNICIPIUL MEDIAS STR. I. G. DUCA NR. 44

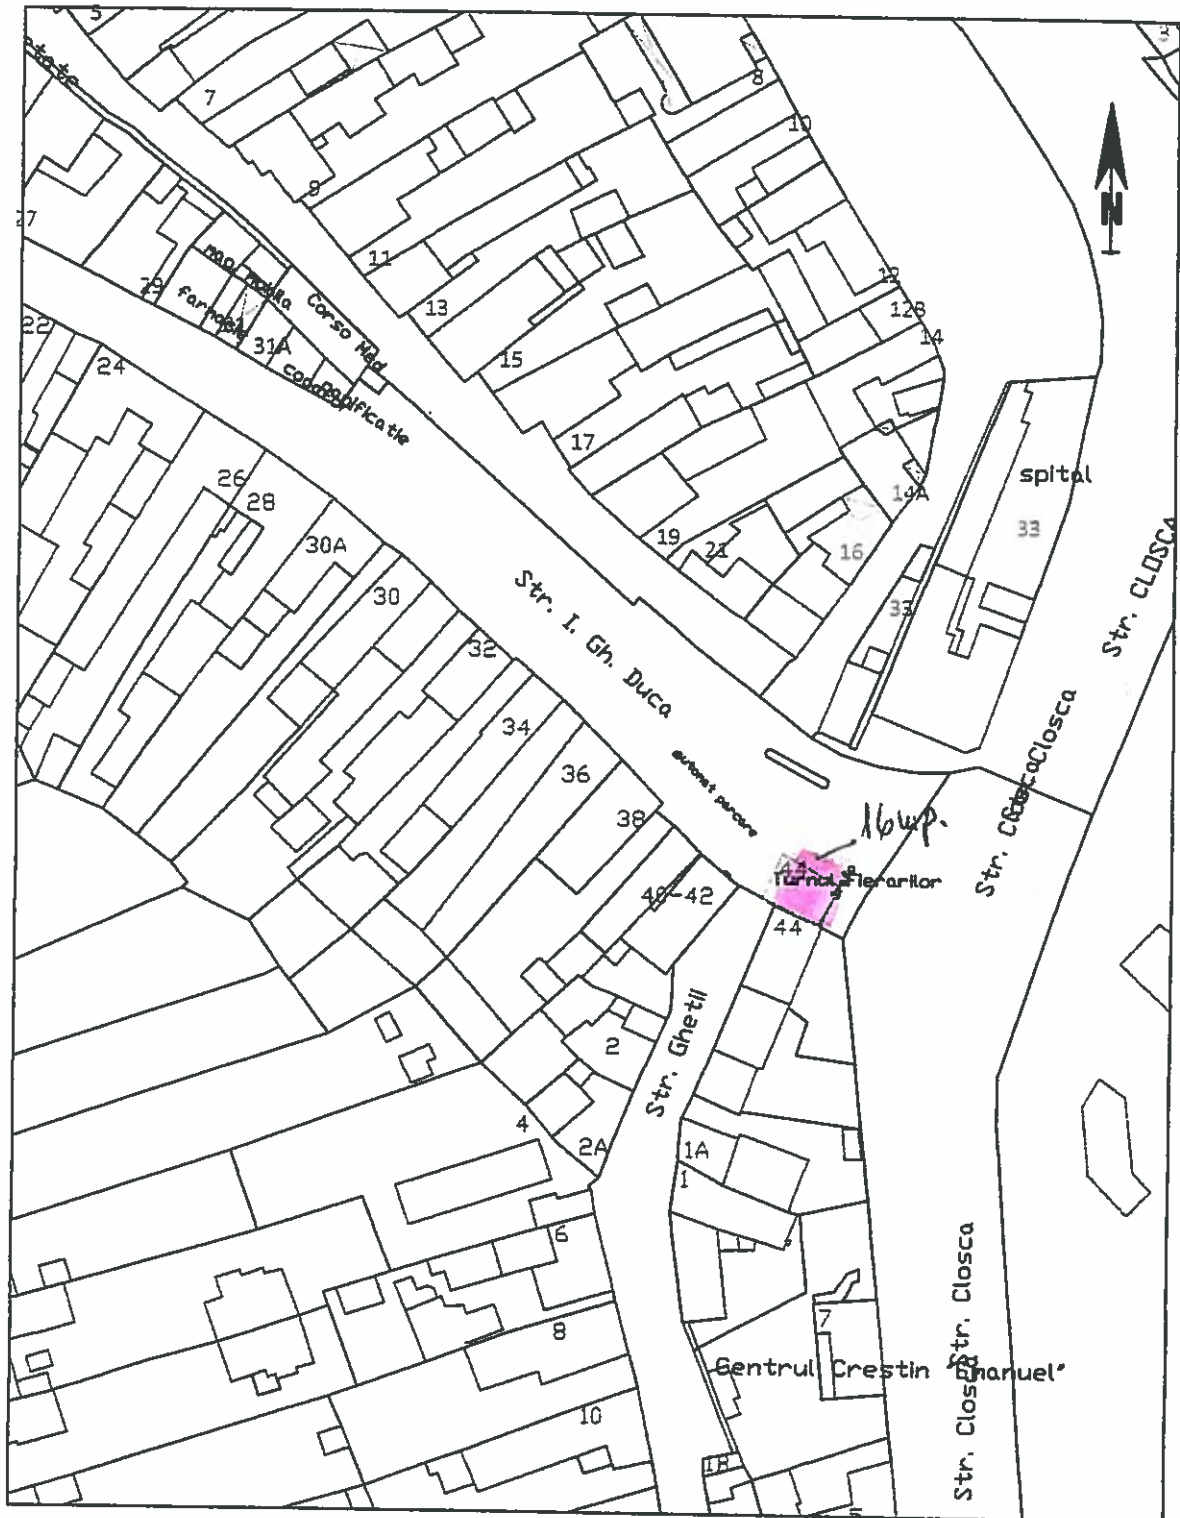

1:1000

1cm pe plan = 10 m pe teren

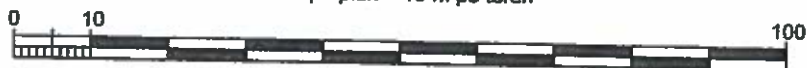


By

Data: 05/03/2015


PLAN DE SITUATIE

MUNICIPIUL MEDIAS STR. GHETII NR. 18

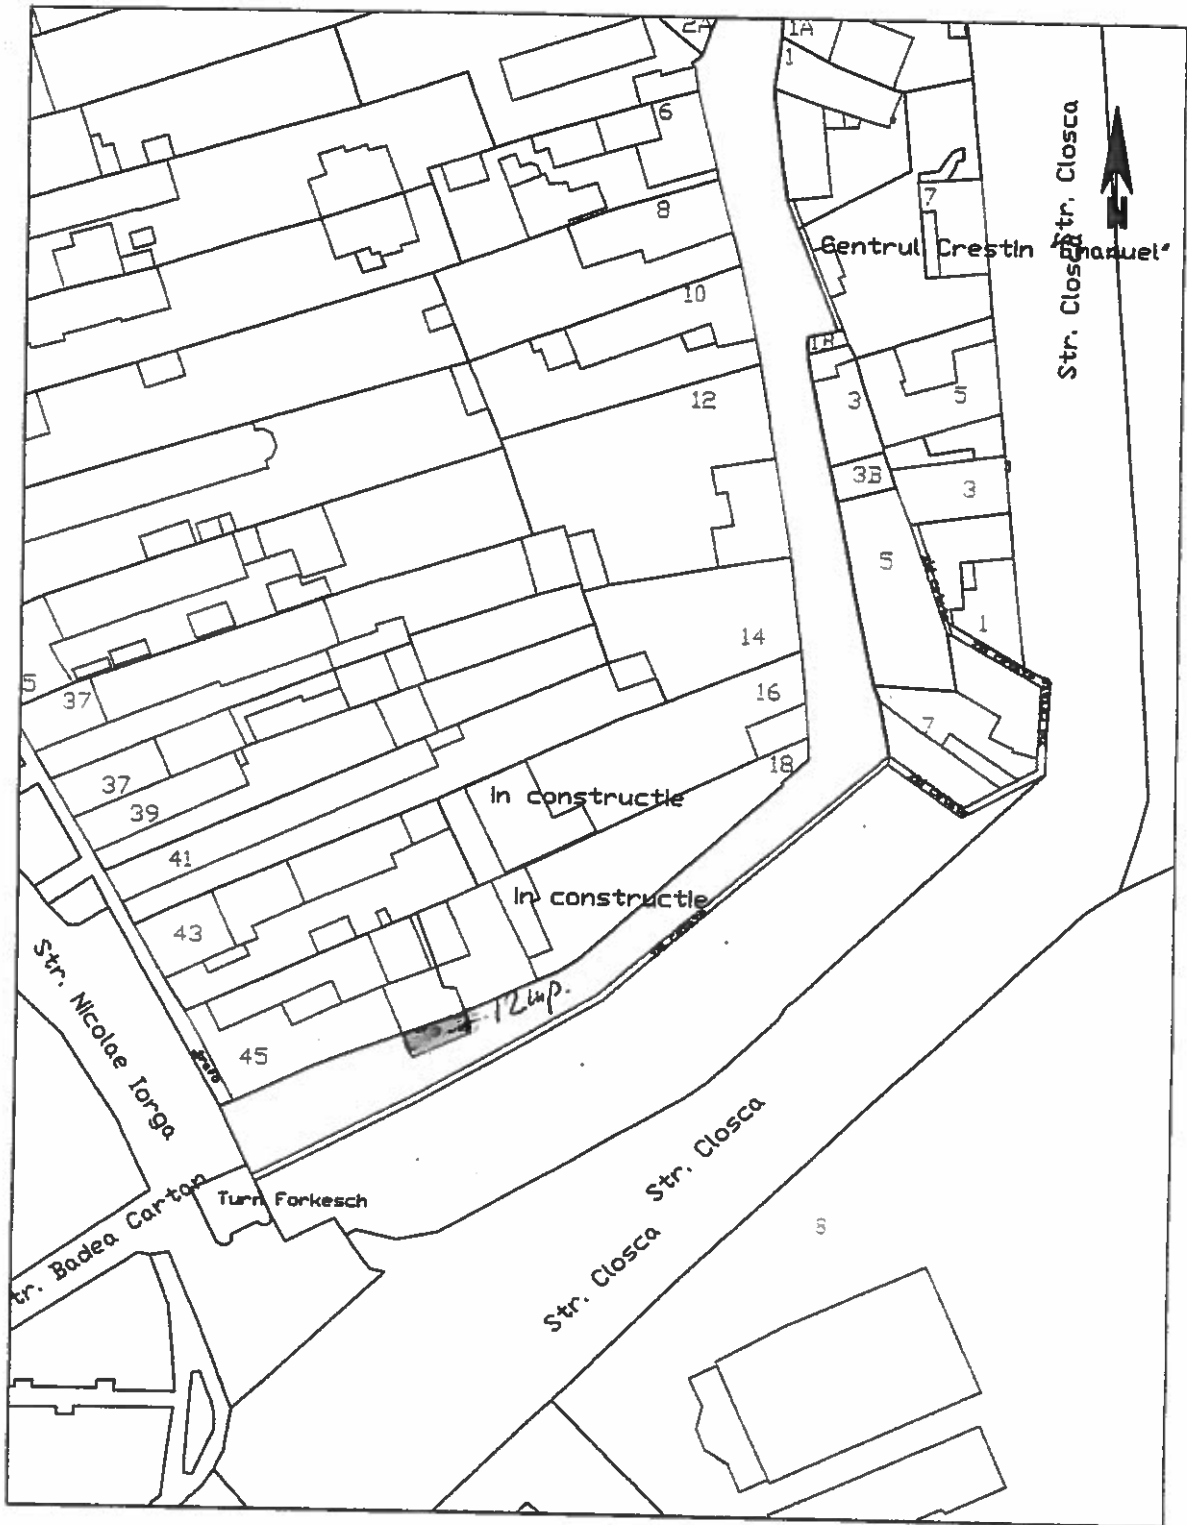

1:1000

1cm pe plan = 10 m pe teren

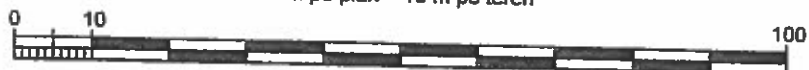

Data: 06/08/2015.



ROMÂNIA
JUDEȚUL SIBIU
MUNICIPIUL MEDIAȘ

Județul Sibiu, 551017, Mediaș, Piața Comeliu Coposu nr. 3, Tel: +40 269 803 803, Fax: +40 269 841198
www.primariamedias.ro; e-mail: primaria@primariamedias.ro



DIRECȚIA PATRIMONIU

Nr. înregistrare 2043 / 18.02.2016

Ind. Dos. X/2

NOTĂ INTERNĂ

CĂTRE,

DIRECȚIA TEHNICĂ

Comisia de reglementare a traficului rutier și pietonal din municipiul Mediaș

Alăturat vă înaintăm solicitările societăților comerciale, cu profil de alimentație publică, de a analiza în ședința Comisiei de reglementare a traficului rutier și pietonal din municipiul Mediaș, amplasamentele propuse pentru amenajarea teraselor de alimentație publică pe perioada estivală a anului 2016.

DIRECTOR PATRIMONIU, ȘEF SERVICIU PATRIMONIU,
Doina Oancea Sanda Muntean

ÎNȚOCMIT,
Mircea Ardelean

Primăria Municipiului Mediaș
Direcția Patrimoniu