




ROMÂNIA  
JUDEȚUL SIBIU  
MUNICIPIUL MEDIAȘ

Județul Sibiu, 551017, Mediaș, Piața Corneliu Coposu nr. 3, Tel: +40 269 803 803, Fax: +40 269 841198  
[www.primariamedias.ro](http://www.primariamedias.ro); e-mail: [primaria@primariamedias.ro](mailto:primaria@primariamedias.ro)

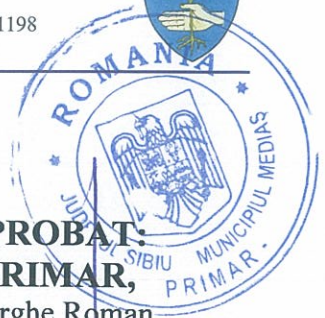

**DIRECȚIA PATRIMONIU**

Nr. înregistrare 3.118/20.03.2018  
Ind. dos. X/2

**APROBAT:**  
**PRIMAR,**  
Gheorghe Roman

**RAPORT**

privind închirierea prin licitație publică a 40 stâlpi, și 25 ml. teren, aparținând domeniului public al Municipiului Mediaș, în scopul pozării unui cablu de fibră optică

**I. EXPUNERE DE MOTIVE**

Proiectul de hotărâre a fost înaintat Consiliului Local al Municipiului Mediaș ca urmare a solicitării SC ORANGE ROMÂNIA SA, reprezentată de SC EarthLink SRL cu sediul în București Bd-ul Mareșal Averescu nr. 15 sector 1, înregistrată la noi sub nr. 3118/2018, de a se închiria bunuri (40 stâlpi și 25 ml. teren) aparținând domeniului public al Municipiului Mediaș, în scopul pozării aerian a unui cablu de fibră optică..

Traseul cablului de fibră optică cuprinde:

- 40 stâlpii solicitați a fi închiriați, care evidențiați în planurile de situație anexate și sunt amplasați pe străzile: Horea, George Coșbuc, Nicolae Filipescu, Iuliu Maniu și Păcii.
- traversarea subterană a str. Blajului pe o lungime de 25 ml.

Primăria Municipiului Mediaș, prin Direcția Arhitect Șef a eliberat Certificatul de urbanism nr.438/22.08.2017, aferent acestei lucrări, pe care îl anexăm pe care-l anexăm prezentului raport.

Taxa minimă de pornire a licitației, în conformitate cu Hotărârea Consiliului Local - Mediaș nr. 146/2017 este de 0,37 lei/zi/stâlp și 0,15 lei/zi/ml. teren

Taxa de participare la licitație și garanția de participare sunt înscrise în caietul de sarcini anexat prezentului raport.

Închirierea se face până la data de 31.12.2018, cu posibilitatea prelungirii termenului în condițiile legii.

**II. RAPORT**

Având în vedere cele menționate mai sus supunem spre analiză și aprobare prezentul raport în scopul adoptării unei Hotărâri de Consiliu Local care să aprobe:

1. Închirierea prin licitație publică a:
  - 40 stâlpi. aparținând domeniului public al Municipiului Mediaș, care evidențiați în planurile de situație anexate și sunt amplasați pe străzile: Horea, George Coșbuc, Nicolae Filipescu, Iuliu Maniu și Păcii, în scopul pozării unui cablu de fibră optică aerian
  - teren în lungime de 25 ml. pe o lățime 0,40 ml. situat pe str. Blajului, în scopul pozării unui cablu de fibră optică subteran
2. Taxa minimă de pornire a licitației este de:
  - 0,37 lei/zi/pentru fiecare stâlp
  - 0,15 lei/zi/pentru ml. teren
3. Documentația pentru licitație, anexată prezentului raport

**III. TEMEIUL LEGAL**

- Art. 36 alin. (2) lit. (c), Art. 45 alin (3), Art. 115 alin (1) lit. (b), Art. 123 alin. (1) si (2) din Legea 215/2001 - Legea Administrației publice locale, republicată și actualizată
- Art. 14 alin. (1), Art. 15 din Legea 213/1998 – Legea privind bunurile proprietate publică, actualizată


**DIRECTOR PATRIMONIU,**

Doina Oancea



**ÎNTOCMIT,**  
Mircea Ardelean



**VIZAT JURIDIC,**  
SABĂU GETA  


# **LICITAȚIE PUBLICĂ**

**pentru închirierea prin licitație  
publică cu strigare a 40 stâlpi  
aparținând domeniului public al  
Municipiului Mediaș**

**--/--/2018**

ora --,00

**MEDIAȘ - P-ța Corneliu Coposu nr. 3**



ROMÂNIA  
JUDEȚUL SIBIU  
MUNICIPIUL MEDIAȘ

Județul Sibiu, 551017, Mediaș, Piața Corneliu Coposu nr. 3, Tel: +40 269 803 803, Fax: +40 269 841198  
[www.primariamedias.ro](http://www.primariamedias.ro); e-mail: [primaria@primariamedias.ro](mailto:primaria@primariamedias.ro)



JUDEȚUL SIBIU  
CONSILIUL LOCAL MEDIAȘ

**LICITAȚIE PUBLICĂ**  
pentru închirierea prin licitație publică cu strigare, a 40 stâlpi și 25 ml.  
teren, aparținând domeniului public al Municipiului Mediaș

Borderoul documentelor

- 1) Instrucțiuni pentru ofertanți
- 2) Caietul de sarcini
- 3) Criterii de selecție a ofertelor
- 4) Oferta
- 5) Hotărârea Consiliului Local Mediaș
- 6) Certificatul de Urbanism
- 7) Anunțul publicitar
- 8) Planurile de situație a amplasării celor 40 de stâlpi și 25 ml. teren

**1. INSTRUCȚIUNI PENTRU OFERTANȚI**

Municipiul Mediaș cu sediul în Mediaș P-ța Corneliu Coposu nr. 3, titular al contului RO10TREZ57721A300530XXXX, deschis la Trezoreria Mediaș, CUI 4240677, reprezentant legal prin Primar dl. Gheorghe Roman, organizează licitație publică cu strigare pentru închirierea a 40 stâlpi și 25 ml. teren, aparținând domeniului public al Municipiului Mediaș, având ca obiect pozarea unui cablu de fibră optică, în conformitate cu prevederile Legii nr. 215/2001 – Legea Administrației Publice Locale, republicată și actualizată și a Hotărârii Consiliului Local Mediaș nr. -- din --/2018.

Ofertanții interesați în participarea la licitație publică vor depune la sediul Primăriei municipiului Mediaș la Centrul de Informare cu Cetățenii în perioada --/ -- --/2018 între orele 8,00 – 15,30, opțiunea pentru închirierea stâlpilor scoși la licitație. Ultima zi pentru depunerea ofertelor este --/2018 ora 15,30.

Licitația va avea loc în data de --/2018 la ora 10,00 la sediul Primăriei municipiului Mediaș, P-ța Corneliu Coposu nr. 3.

**1.1. Elemente de preț, taxe și garanții**

Prețul de pornire al licitației, este înscris în Caietul de sarcini.

Pasul de licitare (suma fixă în bani care reprezintă minimum supralicitării este de **0,10 lei/zi/stâlp și 0,10 lei/zi/ml.**

În vederea participării la licitație, ofertanții sunt obligați să depună la organizator:

1.1.1. - **taxa de participare**, care reprezintă cota-parte de cheltuială ce revine fiecărui participant din întreaga sumă a cheltuielilor efectuate cu organizarea și desfășurarea licitației; se stabilește de către organizator, **nu se restituie** la finalul licitației și este în cuantum de **300 lei**.

Din taxa de participare și sumele încasate din vânzarea caietelor de sarcini, se suportă de către organizator toate cheltuielile ocazionate de organizarea și desfășurarea licitației (cheltuieli materiale, anunț publicitar).

1.1.2. - **garanția de participare** - este suma ce constituie un depozit în cuantum de **1.000 lei**.

1.1.3. - **contravaloarea documentației de licitație** în cuantum de **200 lei**

Garanția de participare la licitație se restituie necâștigătorilor licitației fără nici un fel de rețineri în termen de cel mult 10 zile de la data ședinței de licitație, printr-o solicitare scrisă de către participanții declarați necâștigători.

Pentru cei care și-au adjudecat licitația, garanția nu se restituie, ea reprezentând un avans la plata vânzării.

Garanția de participare la licitație **se pierde** în următoarele situații:

- a). - în cazul retragerii ofertei de către ofertant în termenul de valabilitate al acesteia.
- b). - în cazul ofertantului câștigător care nu se prezintă în termenul stabilit la semnarea contractului de închiriere.
- c). - în cazul respingerii ofertei aflate sub prețul minim de pornire;
- d). - în cazul excluderii de la licitație pentru motive de fraudă.

## **1.2. Condiții de eligibilitate**

Ofertanții vor depune, până la data limită stabilită în documentația de licitație și în anunțul publicitar, documentele de eligibilitate solicitate, care constau în:

**pentru persoane juridice / fizice, P.F.A., I.I. și I.F.**

- Certificatul de înmatriculare de la Oficiul Registrului Comerțului (sau echivalent pentru persoanele juridice străine) - în original sau în copie certificată pentru conformitate cu originalul,

- Certificatul constatator emis de Oficiul Registrului Comerțului (sau echivalent pentru persoanele juridice străine) - în original sau în copie certificată pentru conformitate cu originalul, din care să rezulte obiectele de activitate specifice destinației obiectivului supus închirierii,

- dovada achitării taxelor și garanției de participare la licitație - în copie,

- certificatul fiscal, eliberat de Direcția Finanțelor Publice privind achitarea taxelor și impozitelor la bugetul de stat,

- certificatul de atestare fiscală, eliberat de Direcția Fiscală Locală – Mediaș pentru achitarea taxelor la bugetul local,
  - scrisoare de bonitate,
  - declarație pe proprie răspundere a reprezentantului legal al persoanei juridice, din care să rezulte că acesta nu se află în litigii, reorganizare judiciară sau faliment,
  - împuternicire din partea firmei a persoanei ce o reprezintă,
  - copie buletin identitate reprezentant,
  - oferta, completată, datată, semnată și ștampilată de ofertant,
- Organizatorul licitației are dreptul să descalifice orice ofertant care nu îndeplinește prin documentele prezentate, condițiile de eligibilitate.

### **1.3. Prezentarea ofertelor**

Documentele de eligibilitate vor fi depuse de către ofertanți personal sau prin împuterniciții lor, într-un **plic închis**, ce va fi marcat, **la expeditor**, cu adresa ofertantului (pentru returnarea documentației fără a fi deschisă, în cazul în care a fost depusă după data și ora limită de depunere, sau la o altă adresă decât cea stabilită), iar **la destinatar**, cu denumirea și adresa organizatorului licitației, precum și cu mențiunea :

„Pentru licitația: *Închiriere 40 stâlpi și 25 ml. teren aparținând domeniului public al Municipiului Mediaș, în vederea pozării unui cablu de fibră optică. A nu se deschide înainte de data --/--/2018, ora --,00*”.

**Oferta** - reprezintă manifestarea de voință fermă și irevocabilă a potențialilor solicitanți de a încheia contractul de închiriere, în conformitate cu caietul de sarcini.

În legătură cu oferta, se precizează următoarele:

- oferta va fi depusă în plic închis;
- oferta trebuie să fie fermă, clară, completată, datată, semnată, lipsită de ambiguități;
- revocarea ofertei de către ofertant după deschiderea plicului și înainte de începerea licitării atrage după sine pierderea garanției de participare și a taxei de participare;
- ofertanții care sunt bănuți sau dovediți că dețin informații despre valoarea altor oferte sau care au stabilit înțelegeri pentru falsificarea rezultatului licitației, pentru a obține prețul de închiriere mai mic sau cei care perturbă desfășurarea licitației pierd garanția de participare, taxa de participare și vor fi excluși de la licitația în cauză și de la o eventuală licitație pentru aceiași stâlpi dacă datorită atitudinii lor – stâlpi în cauză nu se vor adjudeca în prima fază;
- vor fi descalificate ofertele aflate sub valoarea prețului minim de închiriere;
- ofertele pentru care s-au transmis notificări de retragere în termen (până în momentul începerii licitației) se vor restitui nedeschise.

#### 1.4. Desfășurarea licitației

Pentru desfășurarea licitației este obligatoriu să participe **minimum doi ofertanți, pentru stâlpi și terenul licitat.**

Președintele comisiei de licitație conduce întreaga activitate după următoarea procedură:

- La data, ora și locul anunțat prin publicație pentru desfășurarea licitației, în prezența membrilor comisiei de licitație, invită în sală pe toți ofertanții (personal sau mandatar împuternicit prin procura autentică specială), în vederea începerii licitației.

- Prezintă în mod succint prevederile legale în materie, procedura de desfășurare a licitației și stâlpi cât și terenul care fac obiectul licitației, anunță pasul de supralicitare stabilit.

- Se începe licitația parcurgându-se următoarele etape:

- se verifică identitatea ofertanților (pe baza buletinului sau a adeverinței de identitate);

- înainte de deschiderea plicurilor se va cere participanților confirmarea integrității sigiliilor aplicate pe plicuri;

- în cazul în care plicurile sunt sigilate, fapt recunoscut de ofertanți, se trece la deschiderea documentelor din plic;

- comisia de licitație va verifica documentele de eligibilitate prezentate de ofertanți și va întocmi lista cu ofertanții eligibili, excluzând de la participare pe cei care fie nu îndeplinesc condițiile fie nu au prezentat în totalitate, până la data limită de depunere, documentele de eligibilitate solicitate.

- se face publică oferta fiecărui ofertant eligibil;

- se trece la supralicitare prin strigare directă, începând de la oferta cea mai mare înscrisă în formularul de ofertă, indiferent de profilul de activitate. Supralicitarea se continuă până când nici un ofertant nu mai supralicitează;

- între strigări, se lasă un timp suficient pentru gândire;

- stâlpii și terenul se adjudecă aceluși ofertant care a făcut cea mai mare ofertă, la a treia strigare consecutivă;

- comisia de licitații va încheia un proces-verbal de adjudecare în două exemplare;

- pe baza procesului-verbal de adjudecare a licitației și a Hotărârii Consiliului Local, se va încheia contractul de închiriere.

În cazul în care se prezintă un singur ofertant, plicul nu se va deschide, licitația urmând a se relua, în termen de 15 zile calendaristice.

În această situație singurul ofertant prezent poate opta pentru menținerea ofertei sale pentru noua licitație sau pentru retragerea ofertei sale. În prima situație toate documentele depuse și taxele achitate se mențin, păstrându-se depuse la sediul

organizatorului. În cea de-a doua situație, i se va restitui ofertantului documentele depuse.

**Dacă la reluarea licitației există doar un singur ofertant, adjudecarea se va face cu o singură ofertă**, dacă ofertantul îndeplinește condițiile de eligibilitate impuse prin caietul de sarcini, iar oferta este valabilă.

Comisia de licitație va întocmi procesul-verbal de desfășurare a licitației ce va fi semnat de către toți membrii comisiei de licitație precum și de către ofertanții prezenți.

Ofertanții pot formula contestații în termen de 24 de ore, de la data stabilirii rezultatului licitației, pe care le depun în același loc unde s-au depus ofertele.

Soluționarea contestațiilor se face în termen de 24 de ore de la data înregistrării, de către o comisie constituită în acest scop prin dispoziția Primarului municipiului Mediaș, iar rezultatul se va comunica celor în cauză în cel mult 24 de ore de la soluționare.

Comisia analizează contestația formulată și decide, după caz, admiterea sau respingerea acesteia, întocmind în acest scop un proces verbal. În situația în care contestația este admisă, comisia anulează decizia Comisiei de licitație adoptată inițial și dispune reluarea procedurii de licitație.

În cel mult 30 zile de la împlinirea termenului de contestare sau de la soluționarea contestației/contestațiilor, dacă asemenea căi de atac au fost exercitate, se va încheia contractul de închiriere, cu ofertantul a cărui ofertă a fost stabilită ca fiind câștigătoare.

### **1.5. Dispoziții finale**

Documentația de licitație se pune la dispoziția ofertanților, contra cost.

Dacă din diferite motive, neinputabile ofertanților, înainte de data stabilită pentru desfășurarea licitației, licitația se amână, se revocă sau se anulează, decizia de amânare, revocare sau anulare nu poate fi atacată de ofertanți. În acest caz, ofertanților li se va înapoia, în termen de cel mult 10 zile, garanția de participare la licitație, contravaloarea documentației de licitație, precum și taxa de participare la licitație, pe baza unei cereri scrise și înregistrate la sediul organizatorului licitației.





ROMÂNIA  
JUDEȚUL SIBIU  
MUNICIPIUL MEDIAȘ

Județul Sibiu, 551017, Mediaș, Piața Corneliu Coposu nr. 3, Tel: +40 269 803 803, Fax: +40 269 841198  
[www.primariamedias.ro](http://www.primariamedias.ro); e-mail: [primaria@primariamedias.ro](mailto:primaria@primariamedias.ro)



## OFERTA

Subscrisa ..... cu sediul în  
.....str..... nr.....înmatriculată  
la Registrul Comerțului sub nr.  
.....CUI....., în calitate de  
....., declar că am luat la cunoștință și mă oblig să  
respect condițiile stabilite prin Caietul de sarcini privind închirierea prin  
licitație publică a:

- 40 stâlpi amplasați pe străzile: Horea, George Coșbuc, Nicolae Filipescu, Iuliu Maniu și Păcii.

- teren în lungime de 25 ml. pe o lățime 0,40 ml. situat pe str. Blajului  
aflați în domeniul public al Municipiului Mediaș .

Prețul oferit pentru închiriere a bunurilor identificate mai sus, este:

.....lei/zi/stâlp

.....lei/zi/ml. teren

**DATA,**

**OFERTANT,**

Semnătura.....

# UAT MEDIAȘ



**Legendă:**

	traseu proiectat aerian
	traseu proiectat subteran
	jonțiune existență
	releu existent


<b>PROIECTANT:</b> S.C. EARTHLINK S.R.L. -- BUCUREȘTI		<b>BENEFICIAR:</b> S.C. ORANGE ROMÂNIA S.A.	<b>NR. PROIECT:</b> 28_JULIE 2017
<b>DENUMIRE LUCRARE:</b> CONSTRUIRE REȚEA DE TELECOMUNICAȚII ELECTRONICE ÎN MUNICIPIUL MEDIAȘ, JUDEȚUL SIBIU		<b>FAZA:</b> AVIZE	
<b>PLAN ÎNCADRARE ÎN ZONĂ</b>		<b>NR. PLANȘĂ:</b> 1/2	
Proiectat:	ing. Bogdan Costache	Scara: 1:5000	Data: FEBRUARIE 2018
Desenat:	ing. Bogdan Costache		
Verificat:	ing. Alexandru Alexe		
Aprobat:	ing. Alexandru Alexe		






**Legendă:**


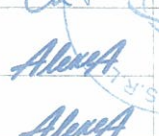
- traseu proiectat aerian
- traseu proiectat subteran
- jonțiune existentă
- releu existent

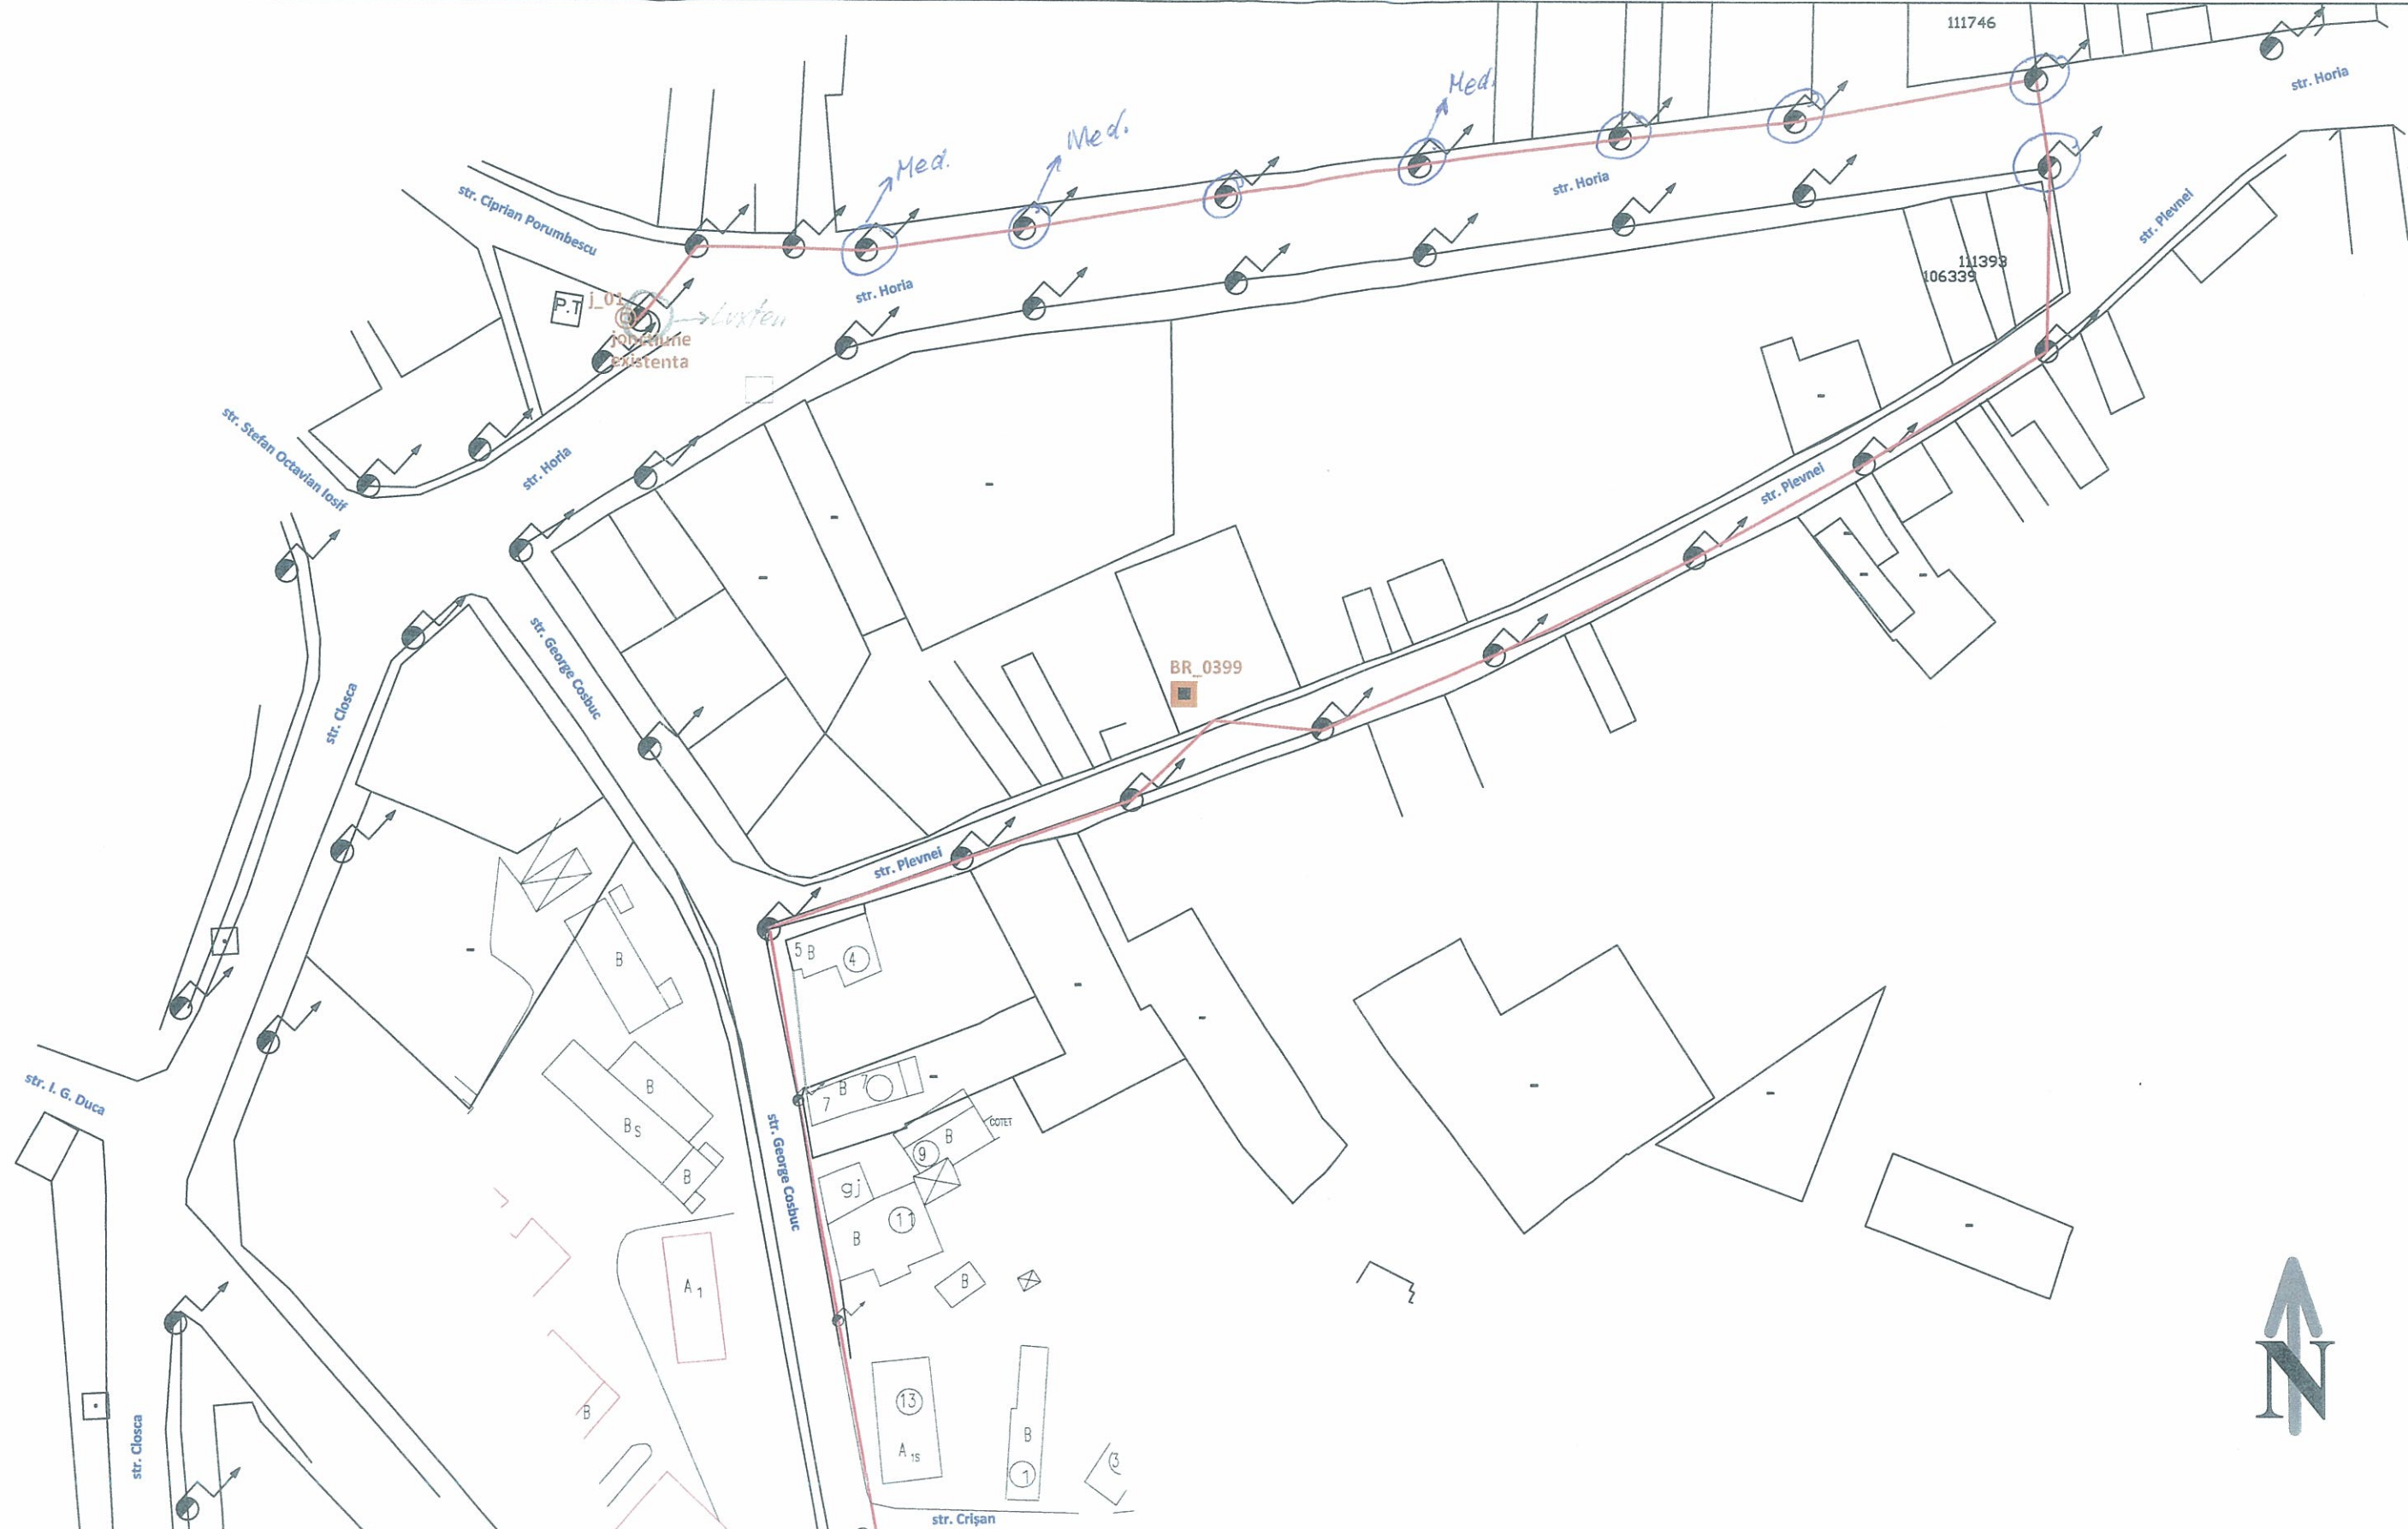
<b>PROIECTANT:</b> S.C. EARTHLINK S.R.L. — BUCUREȘTI			<b>BENEFICIAR:</b> S.C. ORANGE ROMÂNIA S.A.		<b>NR. PROIECT:</b> 28 JULIE 2017										
<table border="1" style="width: 100%; border-collapse: collapse; font-size: small;"> <tr> <td style="padding: 2px;">Proiectat:</td> <td style="padding: 2px;">ing. Bogdan Costache</td> <td rowspan="4" style="text-align: center; vertical-align: middle;"> </td> <td rowspan="4" style="padding: 2px;">Scara: 1:5000</td> </tr> <tr> <td style="padding: 2px;">Desenat:</td> <td style="padding: 2px;">ing. Bogdan Costache</td> </tr> <tr> <td style="padding: 2px;">Verificat:</td> <td style="padding: 2px;">ing. Alexandru Alexe</td> </tr> <tr> <td style="padding: 2px;">Aprobat:</td> <td style="padding: 2px;">ing. Alexandru Alexe</td> </tr> </table>			Proiectat:	ing. Bogdan Costache		Scara: 1:5000	Desenat:	ing. Bogdan Costache	Verificat:	ing. Alexandru Alexe	Aprobat:	ing. Alexandru Alexe	<b>DENUMIRE LUCRARE:</b> CONSTRUIRE REȚEA DE TELECOMUNICAȚII ELECTRONICE ÎN MUNICIPIUL MEDIAȘ, JUDEȚUL SIBIU		<b>FAZA:</b> AVIZE
Proiectat:	ing. Bogdan Costache		Scara: 1:5000												
Desenat:	ing. Bogdan Costache														
Verificat:	ing. Alexandru Alexe														
Aprobat:	ing. Alexandru Alexe														
			<b>PLAN ÎNCADRARE ÎN ZONĂ</b>		<b>NR. PLANȘĂ:</b> 2/2										



**LEGENDA:**

- Traseu aerian cabluri de telecomunicatii proiectat
- Traseu subteran cabluri de telecomunicatii proiectat
- Ax drum
-  Stâlp electricitate (existent)
-  Jontione existenta
-  Releu (existent)

Proiectant:		SC EARTHLINK S.R.L.		Beneficiar:		S.C. ORANGE ROMANIA S.A.		Nr. proiect	
								28 / 2017	
DESENAT	Bogdan Costache		Scara: 1:1000	Titlu proiect:		CONSTRUIRE REȚEA DE TELECOMUNICAȚII ELECTRONICE		Faza:	
PROIECTAT	Bogdan Costache			ÎN MUNICIPIU MEDIAS, JUDEȚUL SIBIU		AVIZE			
VERIFICAT	Alexandru Alexe		Data: Februarie 2018	Titlu plansa:		Plan situatie		Plansa nr	
APROBAT	Alexandru Alexe							01	

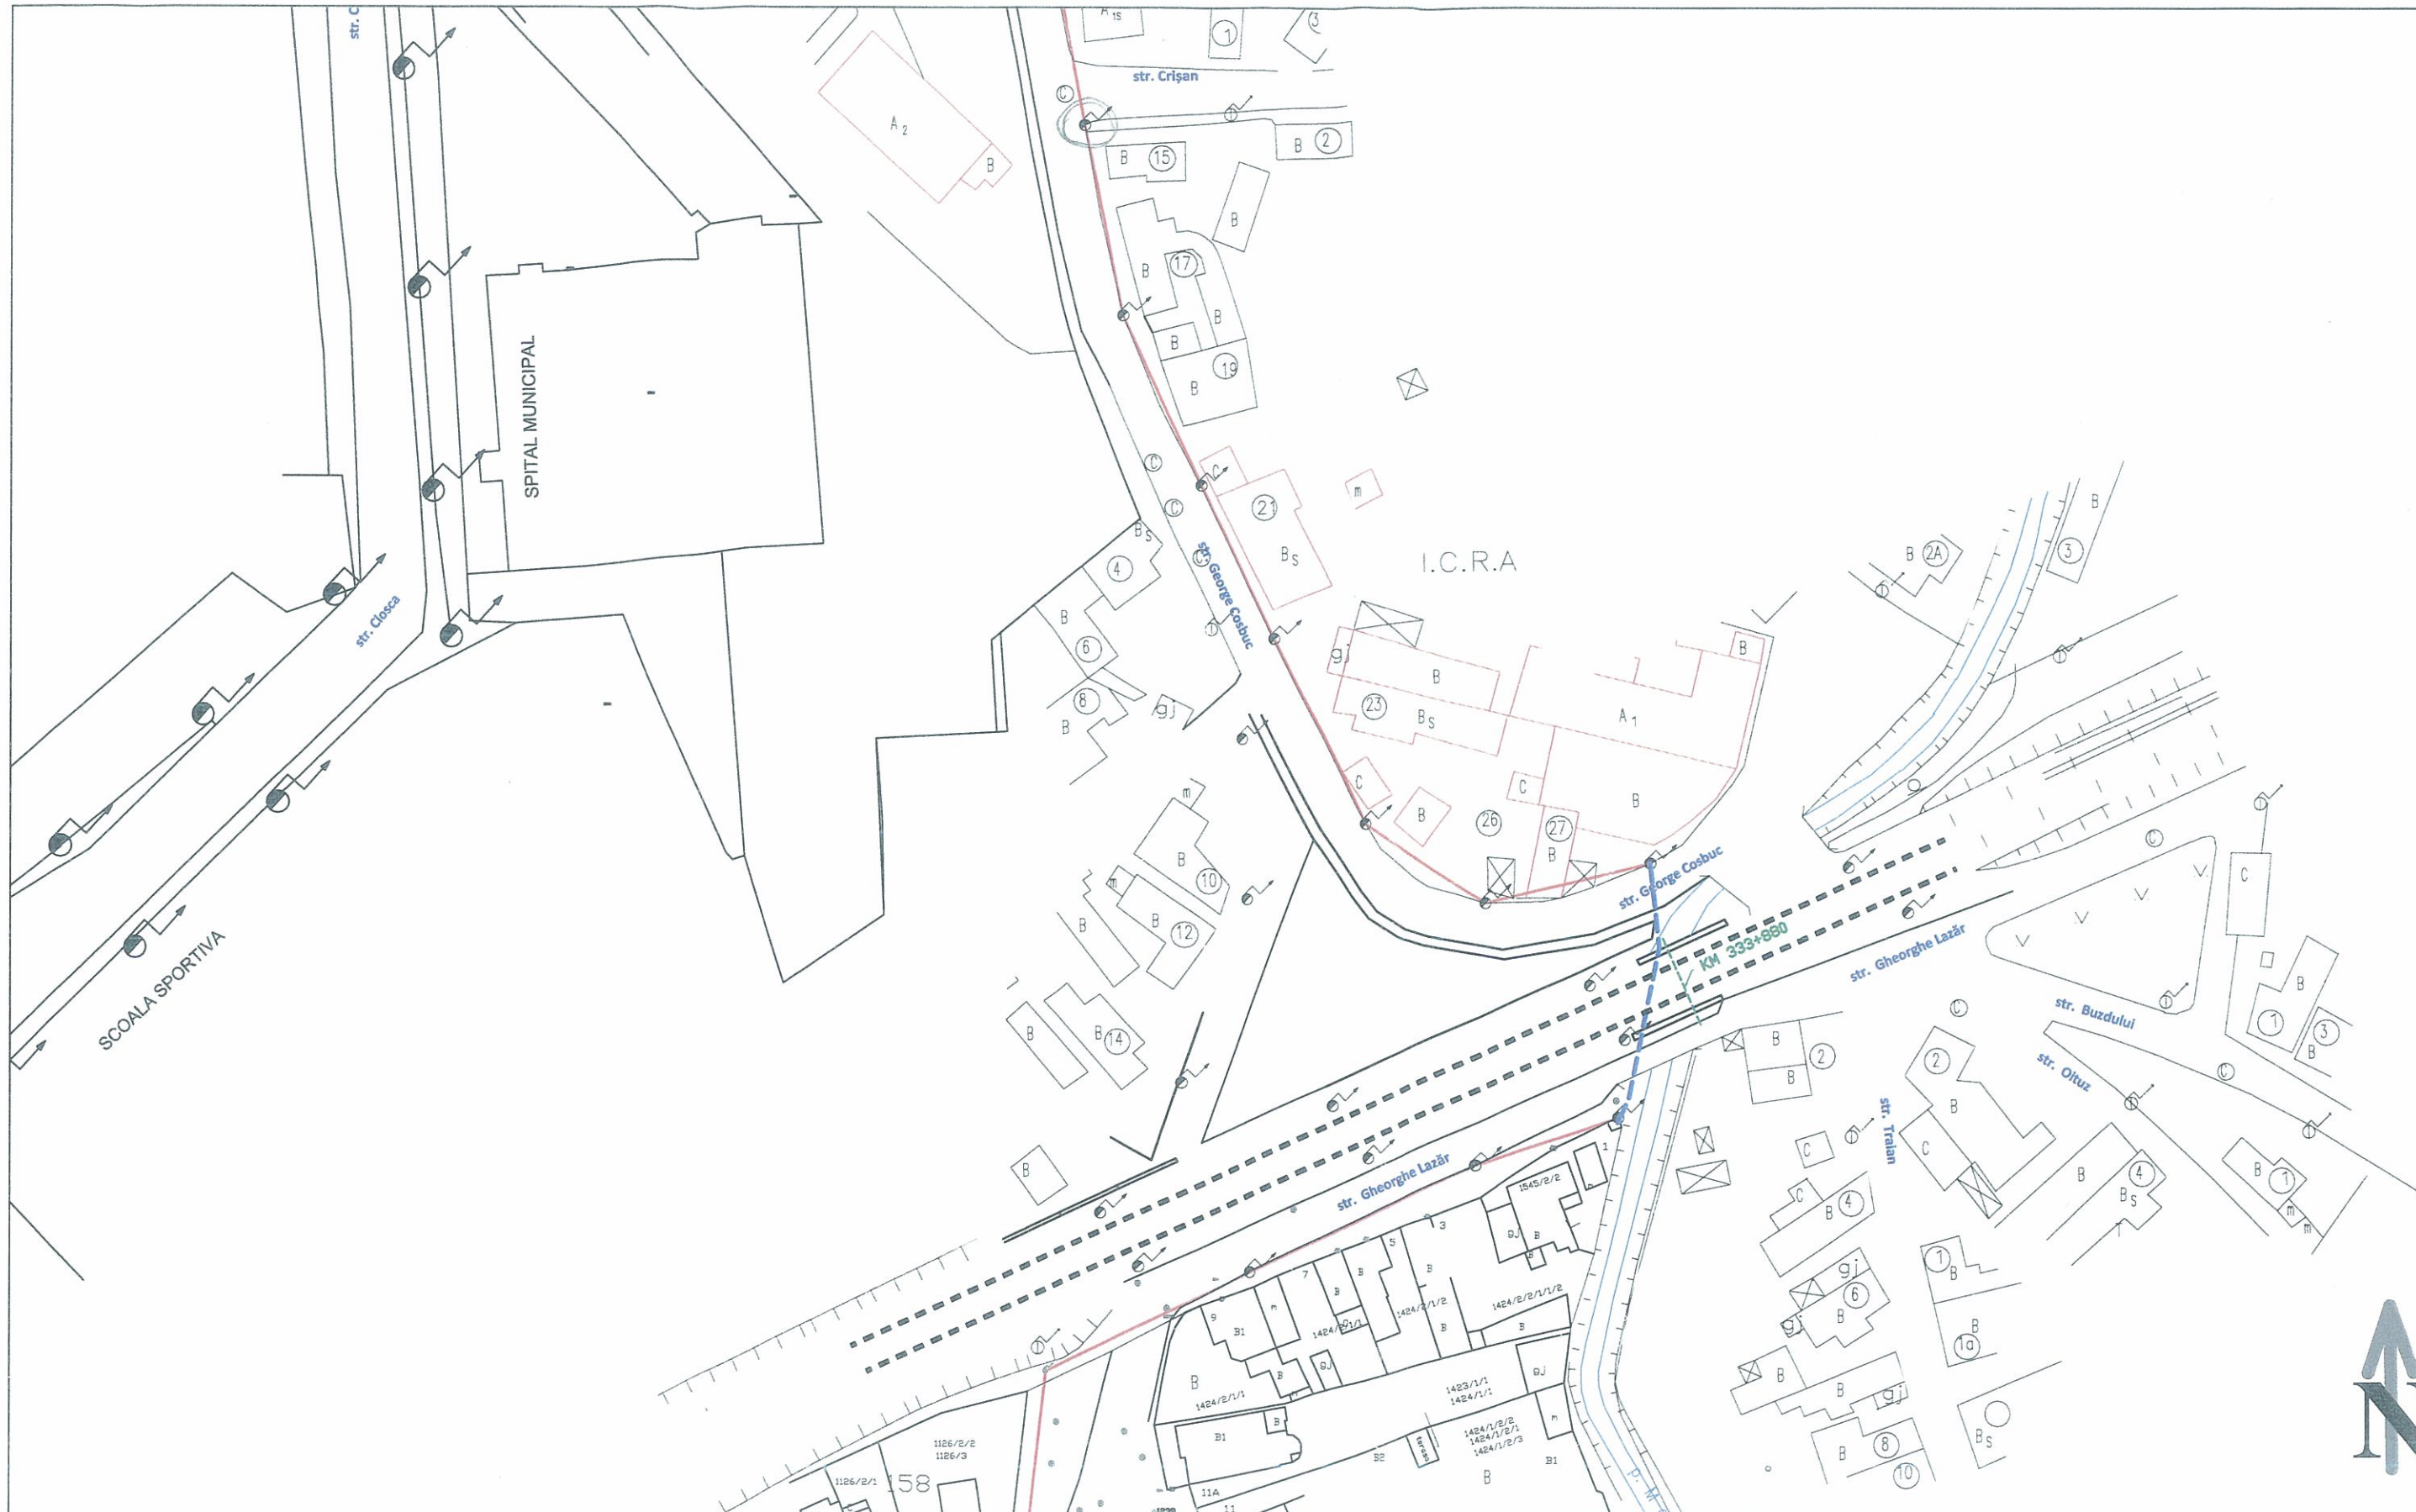

**LEGENDA:**

	Traseu aerian cabluri de telecomunicatii proiectat
	Traseu subteran cabluri de telecomunicatii proiectat
	Ax drum
	Stâlp electricitate (existent)
	Jontune existenta
	Releu (existent)

Proiectant:		SC EARTHLINK S.R.L.		Beneficiar:		S.C. ORANGE ROMANIA S.A.		Nr. proiect 28 / 2017	
DESENAT	Bogdan Costache		Scara:	Titlu proiect:		CONSTRUIRE REȚEA DE TELECOMUNICAȚII ELECTRONICE ÎN MUNICIPIU MEDIAS, JUDEȚUL SIBIU		Faza: AVIZE	
PROIECTAT	Bogdan Costache		1:1000	Titlu plansa:		Plan situatie		Plansa nr 02	
VERIFICAT	Alexandru Alexe		Data:					A3	
APROBAT	Alexandru Alexe		Februarie 2018						



**LEGENDA:**

	Traseu aerian cabluri de telecomunicatii proiectat
	Traseu subteran cabluri de telecomunicatii proiectat
	Ax drum
	Stâlp electricitate (existent)
	Jontiune existența
	Releu (existent)

Proiectant:		SC EARTHLINK S.R.L.		Beneficiar:		S.C. ORANGE ROMANIA S.A.		Nr. proiect	
DESENAT		Bogdan Costache		Scara:		Titlu proiect:		28 / 2017	
PROIECTAT		Bogdan Costache		1:1000		CONSTRUIRE REȚEA DE TELECOMUNICAȚII ELECTRONICE ÎN MUNICIPIU MEDIAS, JUDEȚUL SIBIU		Faza: AVIZE	
VERIFICAT		Alexandru Alexe		Data:		Titlu plansa:		Plansa nr. 03	
APROBAT		Alexandru Alexe		Februarie 2018		Plan situație		A3	









**LEGENDA:**


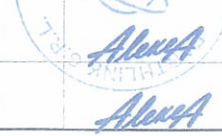
- Traseu aerian cabluri de telecomunicatii proiectat
- Traseu subteran cabluri de telecomunicatii proiectat
- Ax drum
- Stâlp electricitate (existent)
- Jontione existenta
- Releu (existent)

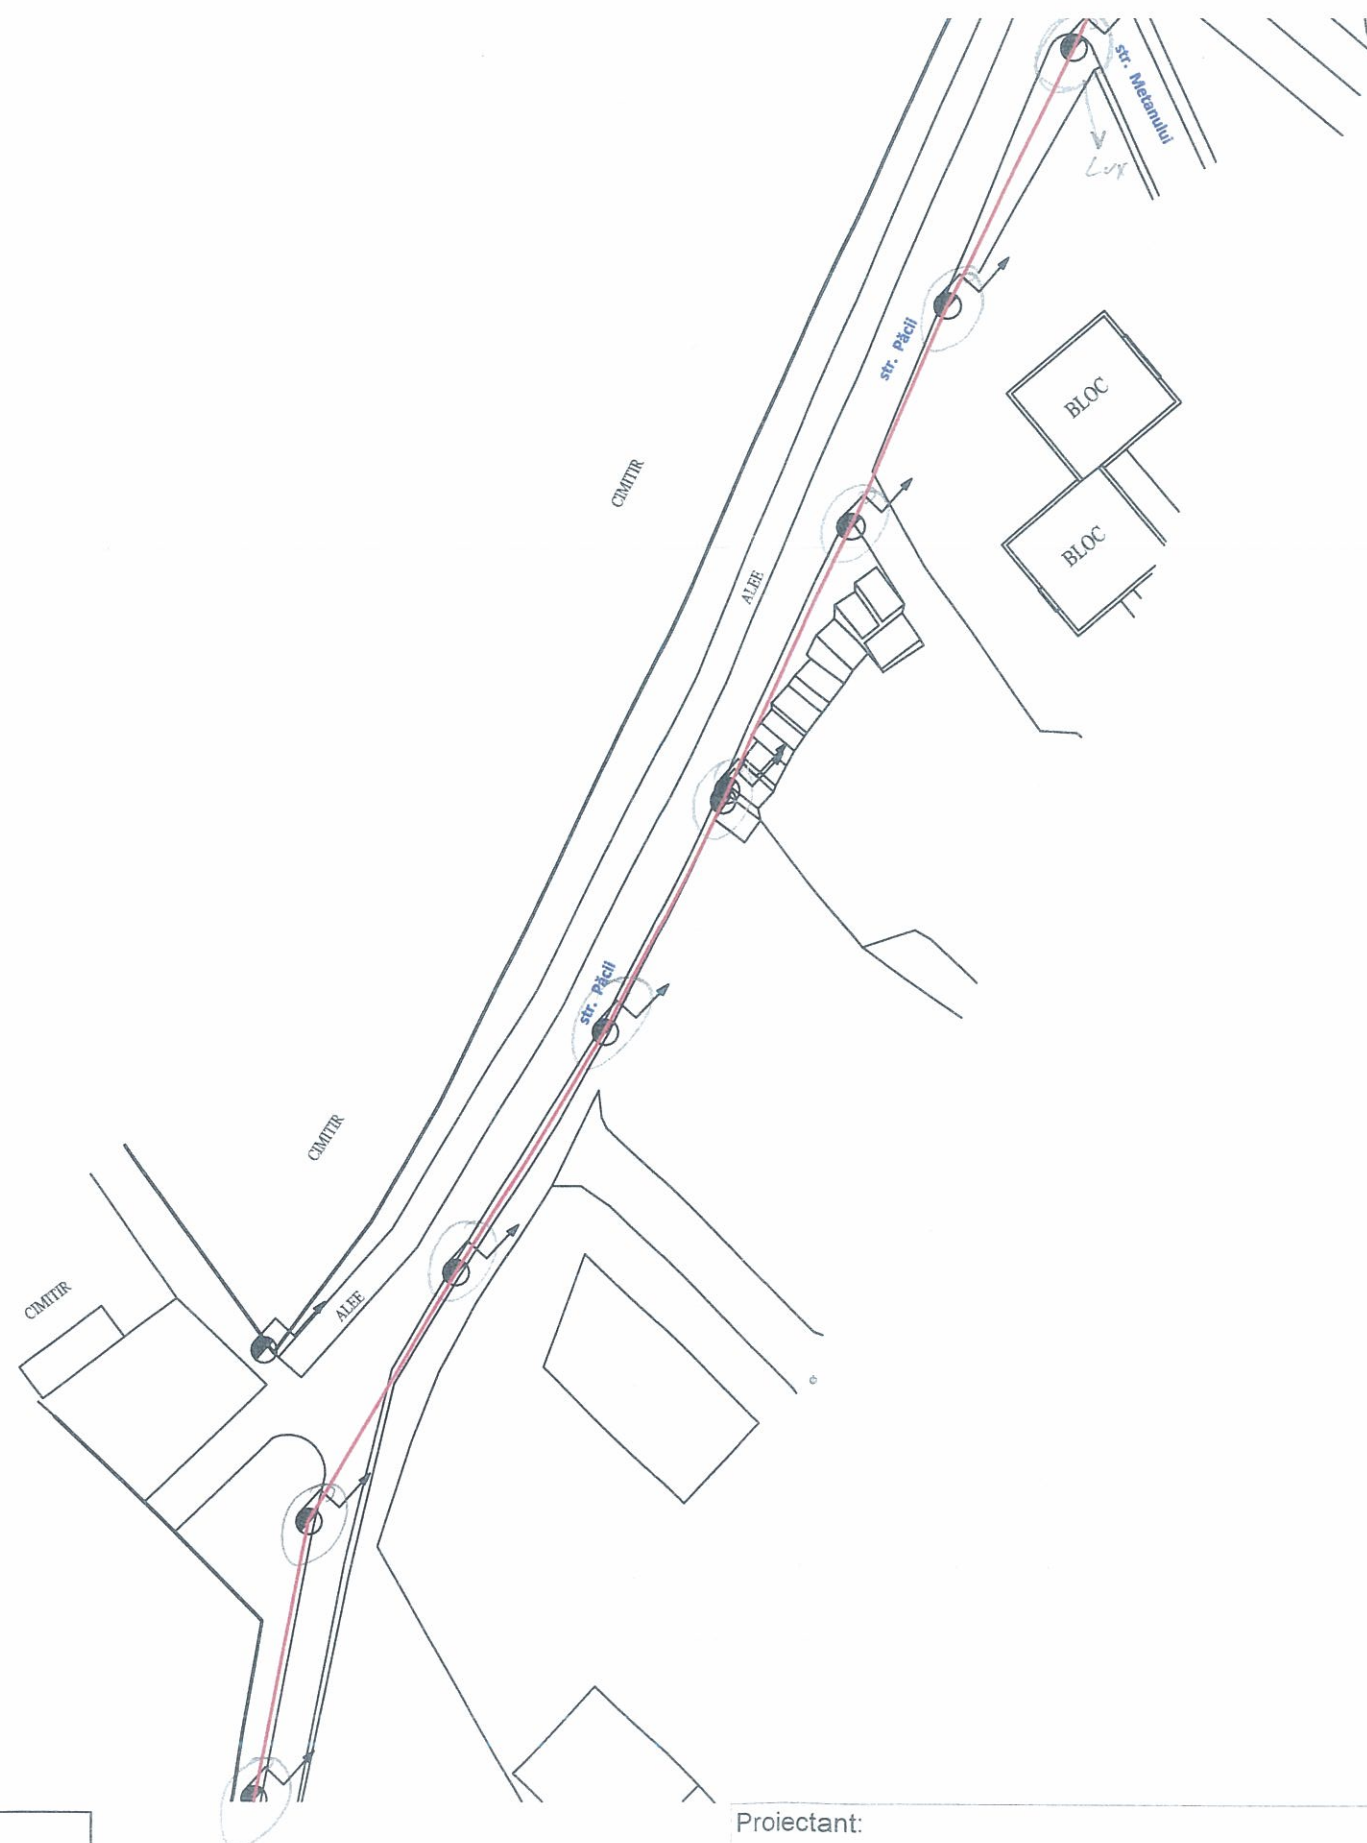Proiectant:		SC EARTHLINK S.R.L.		Beneficiar:		S.C. ORANGE ROMANIA S.A.		Nr. proiect:	
								28 / 2017	
DESENAT	Bogdan Costache		Scara:	Titlu proiect:				Faza:	
PROIECTAT	Bogdan Costache		1:1000	CONSTRUIRE REȚEA DE TELECOMUNICAȚII ELECTRONICE ÎN MUNICIPIU MEDIAS, JUDEȚUL SIBIU				AVIZE	
VERIFICAT	Alexandru Alexe		Data:	Titlu plansa:				Plansa nr.	
APROBAT	Alexandru Alexe		Februarie 2018	Plan situatie				04	
								A3	




**LEGENDA:**

- Traseu aerian cabluri de telecomunicatii proiectat
- - - Traseu subteran cabluri de telecomunicatii proiectat
- Ax drum
-  Stâlp electricitate (existent)
-  Jontuine existenta
-  Releu (existent)

Proiectant:		SC EARTHLINK S.R.L.		Beneficiar:		S.C. ORANGE ROMANIA S.A.		Nr. proiect:	
								28 / 2017	
DESENAT	Bogdan Costache		Scara:	Titlu proiect:		Faza:			
PROIECTAT	Bogdan Costache		1:1000	CONSTRUIRE REȚEA DE TELECOMUNICAȚII ELECTRONICE ÎN MUNICIPIU MEDIAS, JUDEȚUL SIBIU		AVIZE			
VERIFICAT	Alexandru Alexe		Data:	Titlu plansa:		Plansa nr.:			
APROBAT	Alexandru Alexe		Februarie 2018	Plan situatie		05			
								A3	





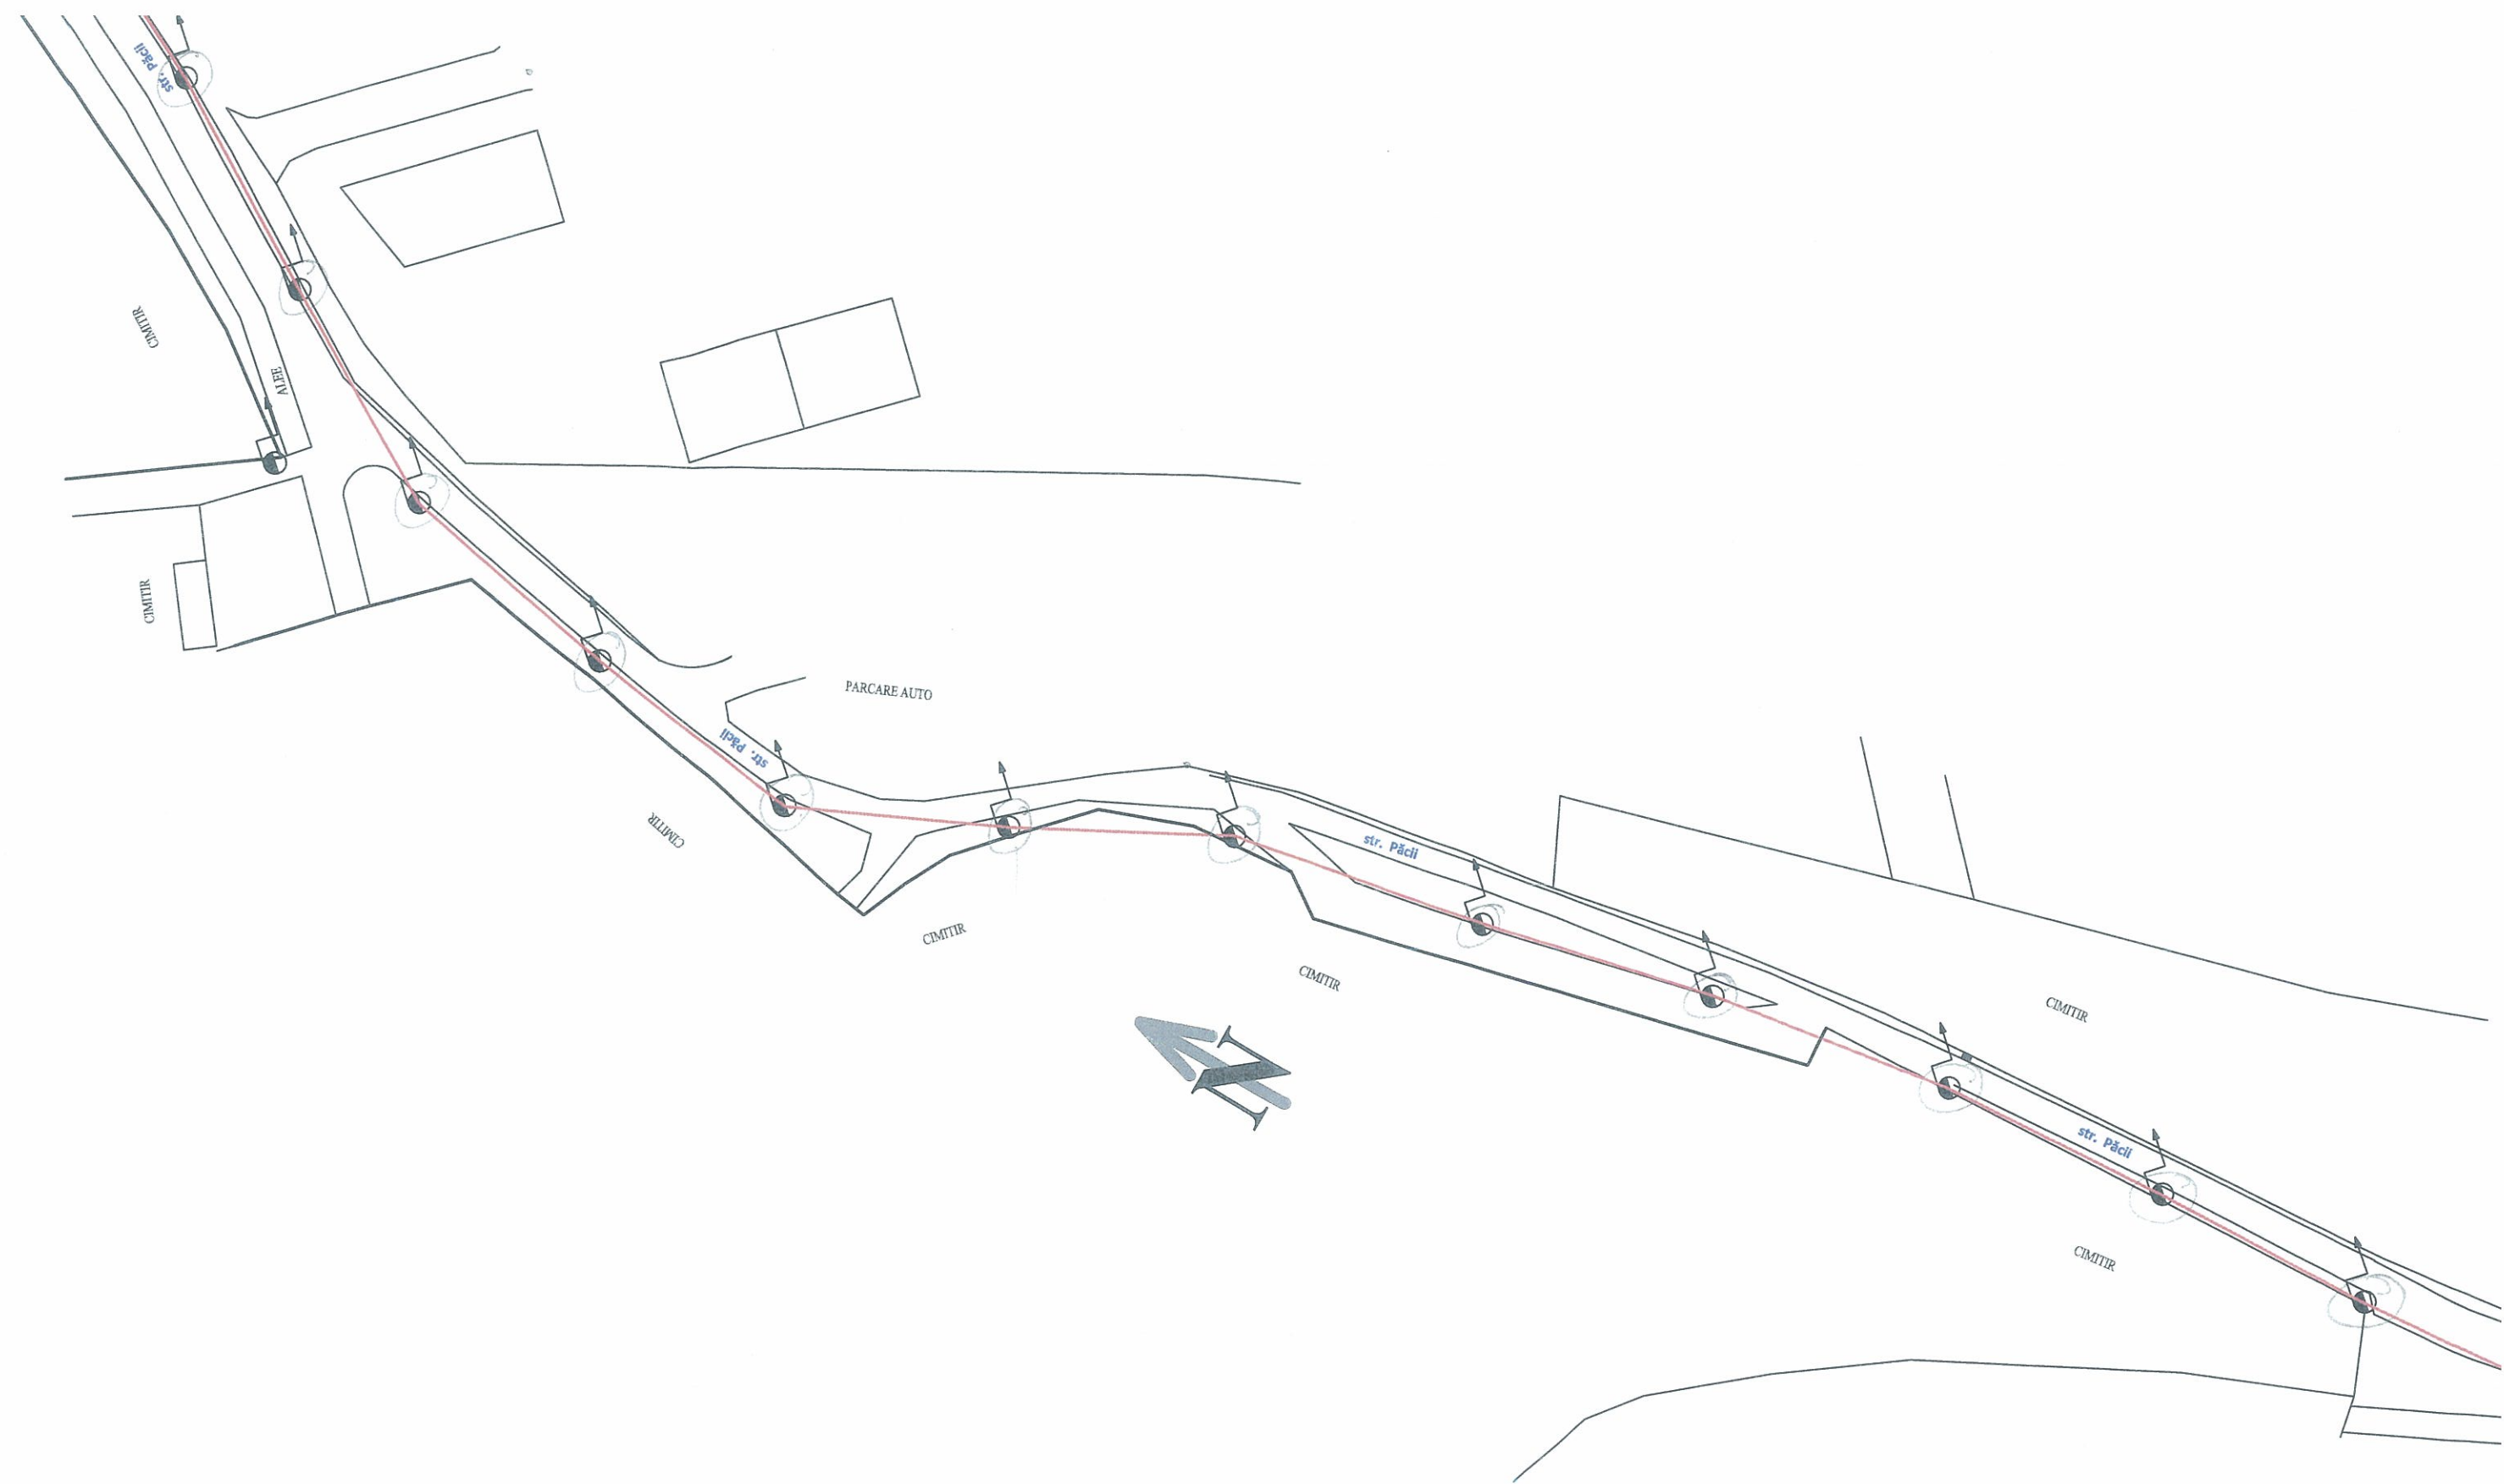


**LEGENDA:**

	Traseu aerian cabluri de telecomunicatii proiectat
	Traseu subteran cabluri de telecomunicatii proiectat
	Ax drum
	Stâlp electricitate (existent)
	Jontiuene existenta
	Releu (existent)

Proiectant:		SC EARTHLINK S.R.L.		Beneficiar:		S.C. ORANGE ROMANIA S.A.		Nr. proiect	
								28 / 2017	
DESENAT	Bogdan Costache		Scara:	Titlu proiect:		Faza:			
PROIECTAT	Bogdan Costache		1:1000	CONSTRUIRE REȚEA DE TELECOMUNICAȚII ELECTRONICE ÎN MUNICIPIU MEDIAS, JUDEȚUL SIBIU		AVIZE			
VERIFICAT	Alexandru Alexe		Data:	Titlu planșă:		Planșă nr.			
APROBAT	Alexandru Alexe		Februarie 2018	Plan situație		06		A3	

12

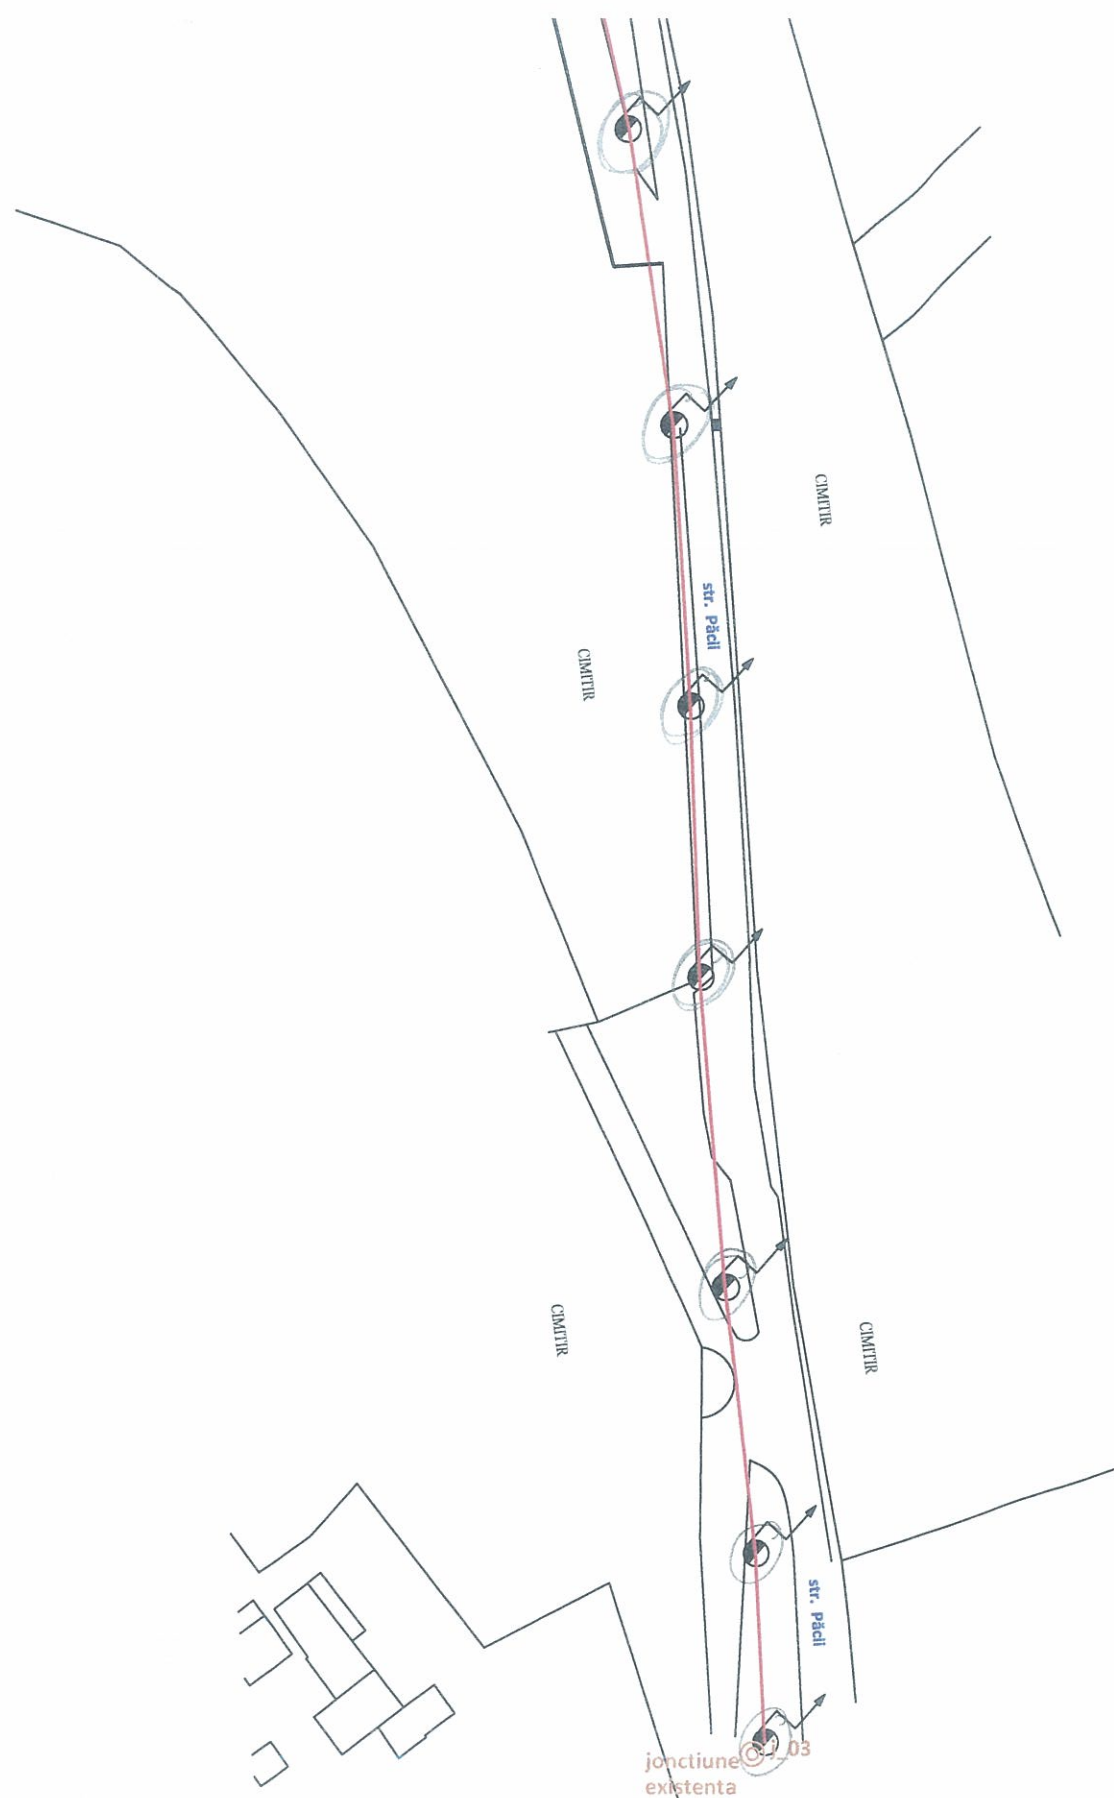

**LEGENDA:**

	Traseu aerian cabluri de telecomunicatii proiectat
	Traseu subteran cabluri de telecomunicatii proiectat
	Ax drum
	Stâlp electricitate (existent)
	Jonctiune existenta
	Releu (existent)


Proiectant:		SC EARTHLINK S.R.L.		Beneficiar:		S.C. ORANGE ROMANIA S.A.		Nr. proiect:		28 / 2017	
DESENAT	Bogdan Costache		Scara:	Titlu proiect:		CONSTRUIRE REȚEA DE TELECOMUNICAȚII ELECTRONICE ÎN MUNICIPIU MEDIAS, JUDEȚUL SIBIU		Faza:		AVIZE	
PROIECTAT	Bogdan Costache		1:1000	Titlu plansa:		Plan situatie		Plansa nr:		07	
VERIFICAT	Alexandru Alexe		Data:	Februarie 2018							
APROBAT	Alexandru Alexe										A3



**LEGENDA:**

	Traseu aerian cabluri de telecomunicatii proiectat
	Traseu subteran cabluri de telecomunicatii proiectat
	Ax drum
	Stâlp electricitate (existent)
	Jontione existenta
	Releu (existent)

Proiectant:		SC EARTHLINK S.R.L.		Beneficiar:		S.C. ORANGE ROMANIA S.A.		Nr. proiect	
DESENAT		Bogdan Costache		Scara:		Titlu proiect:		28 / 2017	
PROIECTAT		Bogdan Costache		1:1000		CONSTRUIRE REȚEA DE TELECOMUNICAȚII ELECTRONICE ÎN MUNICIPIU MEDIAS, JUDEȚUL SIBIU		Faza: AVIZE	
VERIFICAT		Alexandru Alexe		Data:		Titlu plansa:		Plansa nr	
APROBAT		Alexandru Alexe		Februarie 2018		Plan situatie		08	
								A3	

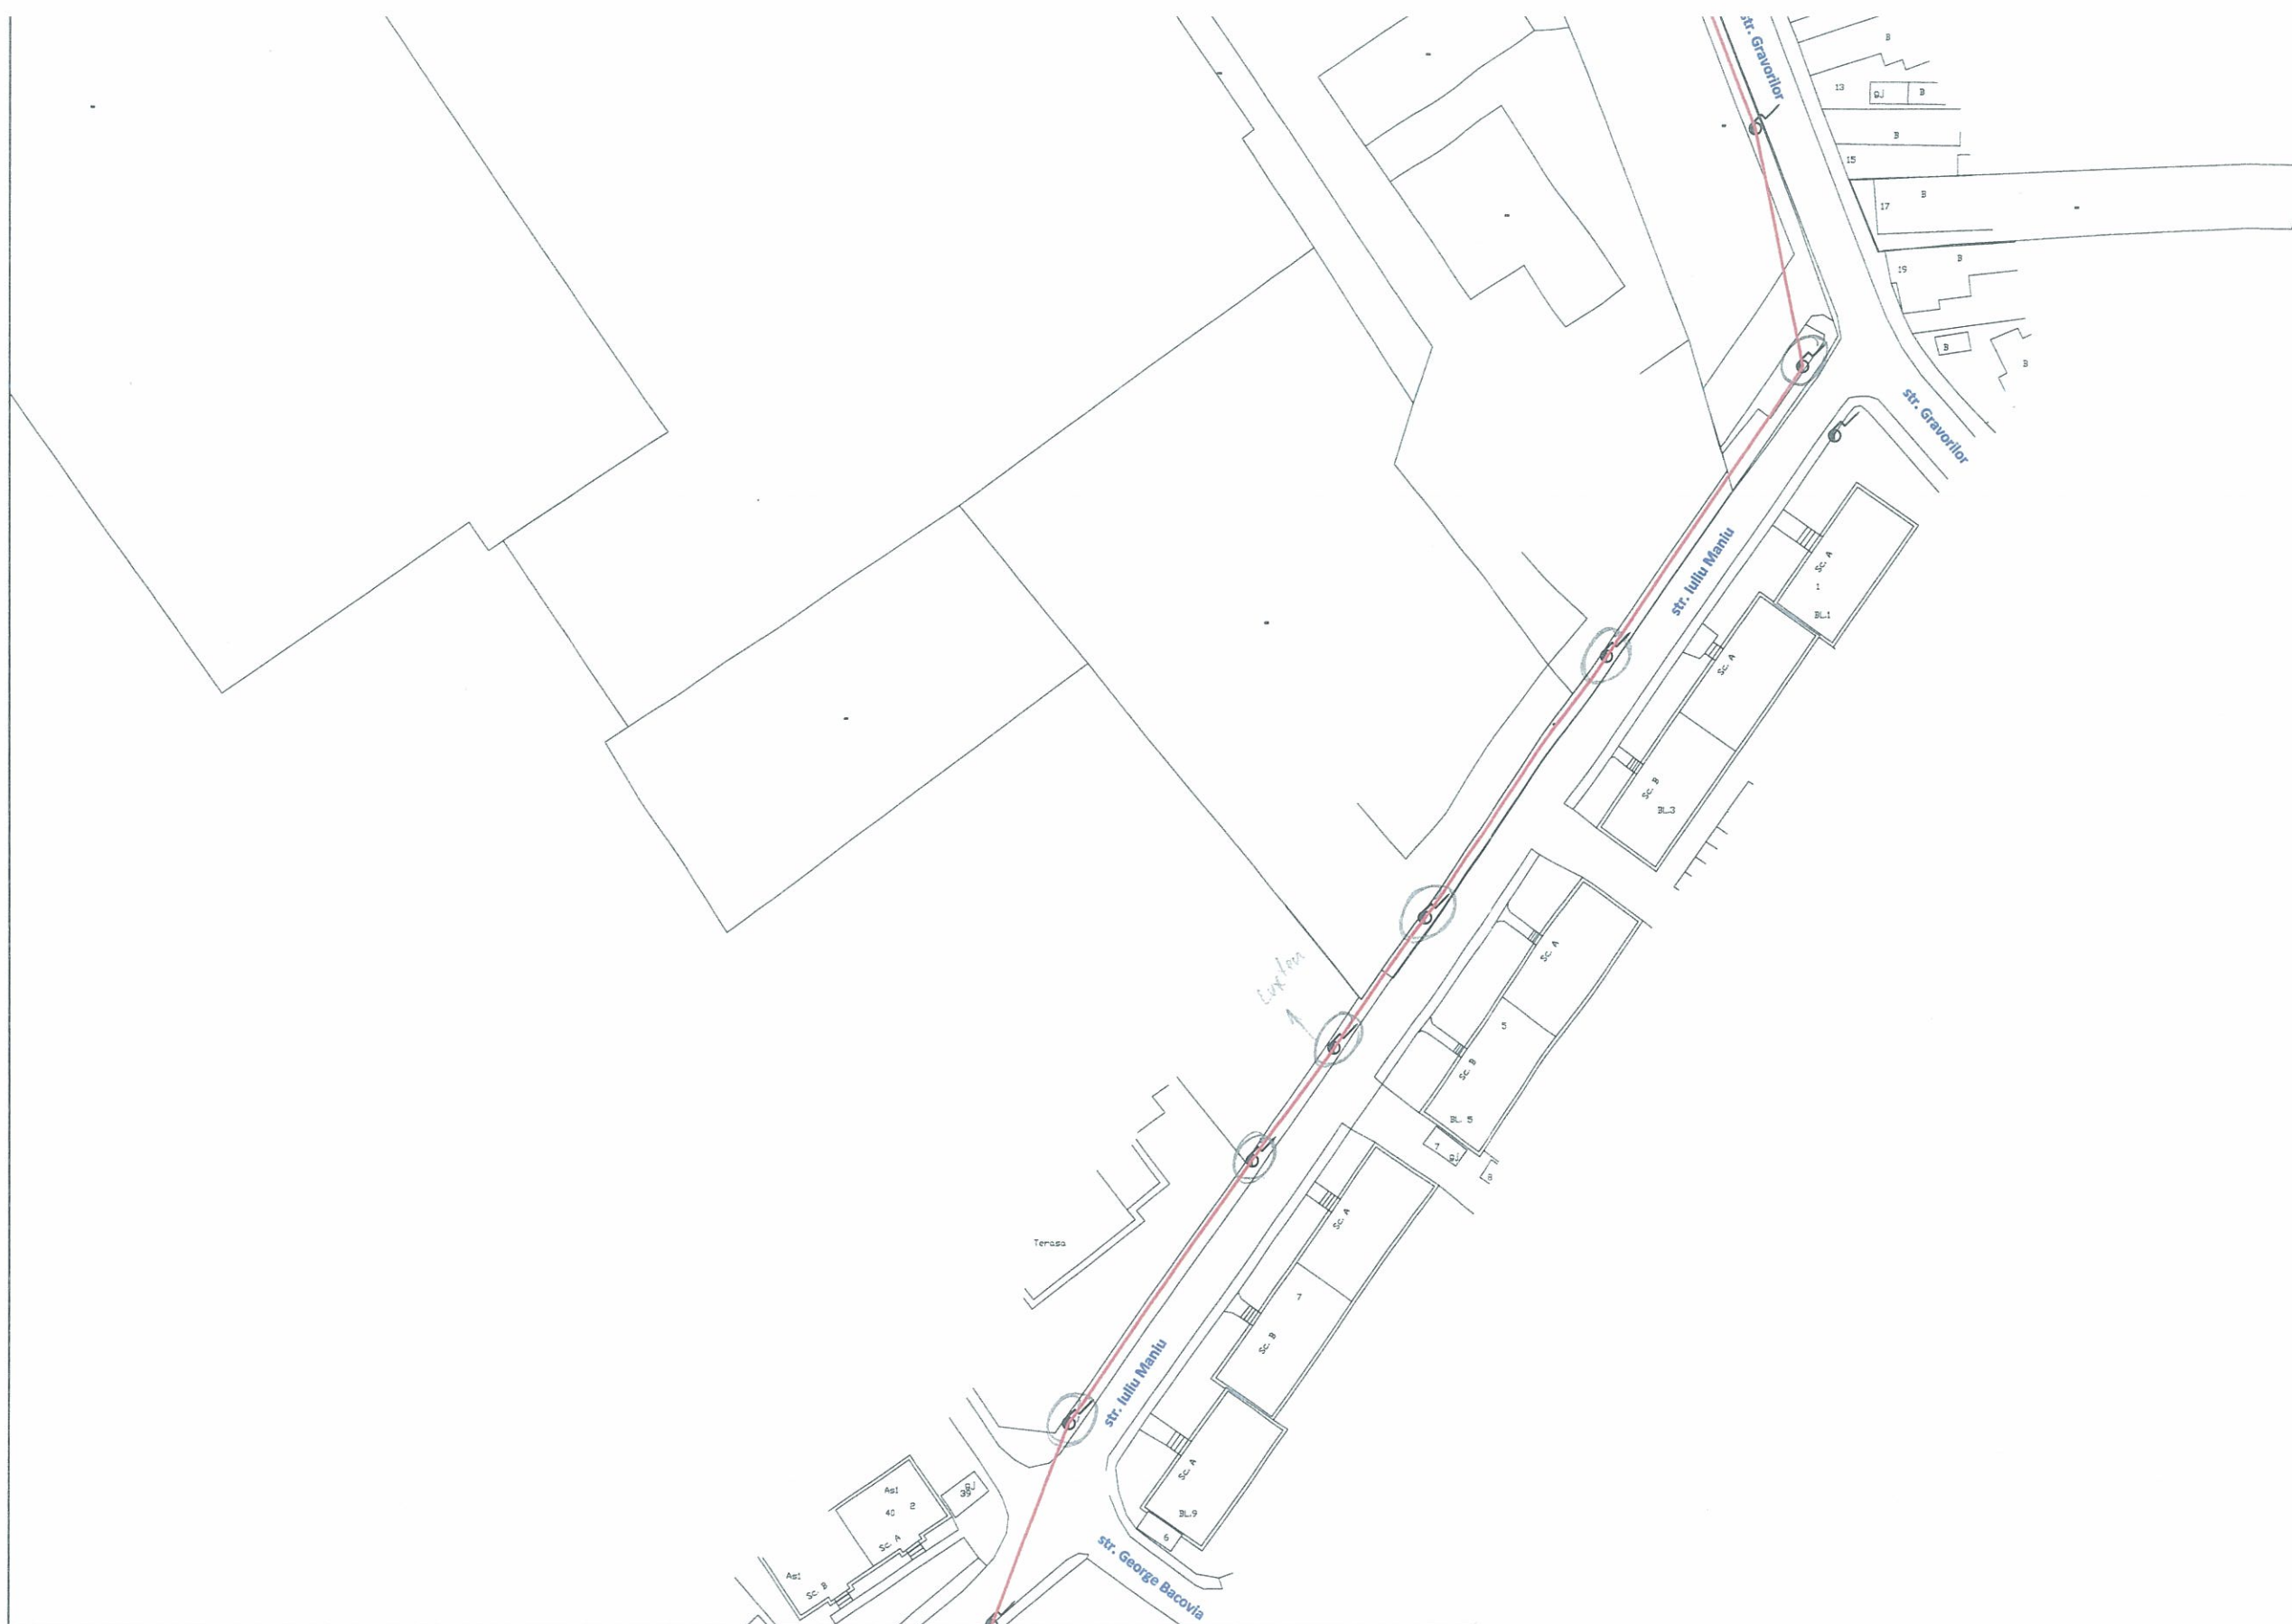

6

**LEGENDA:**

	Traseu aerian cabluri de telecomunicatii proiectat
	Traseu subteran cabluri de telecomunicatii proiectat
	Ax drum
	Stâlp electricitate (existent)
	Jontiune existenta
	Releu (existent)

Proiectant:		SC EARTHLINK S.R.L.		Beneficiar:		S.C. ORANGE ROMANIA S.A.		Nr. proiect:		28 / 2017	
DESENAT	Bogdan Costache		Scara:	Titlu proiect:		CONSTRUIRE REȚEA DE TELECOMUNICAȚII ELECTRONICE		Faza:		AVIZE	
PROIECTAT	Bogdan Costache		1:1000	ÎN MUNICIPIU MEDIAS, JUDEȚUL SIBIU							
VERIFICAT	Alexandru Alexe		Data:	Titlu plansa:		Plan situatie		Plansa nr.:		09	
APROBAT	Alexandru Alexe		Februarie 2018							A3	



**LEGENDA:**

- Traseu aerian cabluri de telecomunicatii proiectat
- - - Traseu subteran cabluri de telecomunicatii proiectat
- Ax drum
- Stâlp electricitate (existent)
- Jontione existenta
- Releu (existent)

Proiectant:		SC EARTHLINK S.R.L.		Beneficiar:		S.C. ORANGE ROMANIA S.A.		Nr. proiect:	
								28 / 2017	
DESENAT	Bogdan Costache		Scara:	Titlu proiect:				Faza:	
PROIECTAT	Bogdan Costache		1:1000	CONSTRUIRE REȚEA DE TELECOMUNICAȚII ELECTRONICE ÎN MUNICIPIU MEDIAS, JUDEȚUL SIBIU				AVIZE	
VERIFICAT	Alexandru Alexe		Data:	Titlu planșă:				Planșă nr.	
APROBAT	Alexandru Alexe		Februarie 2018	Plan situație				10	
								A3	