



ROMÂNIA  
JUDEȚUL SIBIU  
MUNICIPIUL MEDIAȘ

Județul Sibiu, 551017, Mediaș, Piața Corneliu Coposu nr. 3, Tel: +40 269 803 803, Fax: +40 269 841198  
www.primariamedias.ro; e-mail: primaria@primariamedias.ro



**DIRECȚIA PATRIMONIU**

Nr. înregistrare 4.287/03.04.2018

Ind. dos. X/2

**APROBAT:**  
**PRIMAR,**  
Gheorghe Roman

**RAPORT**

privind ocuparea temporară a domeniului public al Municipiului Mediaș, în scopul amenajării unor terase de alimentație publică, pe perioada estivală a anului 2018

**I. EXPUNERE DE MOTIVE**

Proiectul de hotărâre a fost înaintat Consiliului Local al Municipiului Mediaș ca urmare a solicitărilor SC Pizzeria Happy Family SRL cu sediul în Mediaș str. Gravorilor nr. 2A și SC Redecor Design SRL cu sediul în Mediaș Șoseaua Sibiului nr. 9, de a ocupa temporar suprafețe de teren aparținând domeniului public al Municipiului Mediaș, în scopul amenajării unor terase de alimentație publică pe perioada estivală a anului 2018.

Terenurile solicitate a fi închiriate pentru amenajarea acestor terase, sunt evidențiate în planurile de situație anexate și sunt situate după cum urmează:

- SC Pizzeria Happy Family SRL solicită terenul în suprafață de 30 mp. în dreptul imobilului din Mediaș str. Gravorilor nr. 2 A unde societatea funcționează cu o unitate de alimentație publică.
- SC Redecor Design SRL solicită terenul în suprafață de 15 mp. în dreptul imobilului din Mediaș str. George Enescu nr. 3 (Cafe-Bar) unde societatea funcționează cu o unitate de alimentație publică.

Perioada solicitată de ocupare a domeniului public este de la data adoptării prezentei Hotărâri de Consiliu Local iar terasele vor fi amenajate în conformitate cu condițiile impuse prin Certificatele de Urbanism a fiecărei zone respectiv nr. 96/2018 (pentru zona ultracentrală, centrală) și nr. 97/2018 (pentru zona mediană) cât și a Regulamentului de organizare a teraselor sezoniere amenajate pe domeniul public al Municipiului Mediaș, aprobat cu Hotărârea Consiliului Local Mediaș nr. 95/2012.

Taxa de ocupare temporară a domeniului public pentru astfel de activități pentru anul 2018 în conformitate cu Hotărârea Consiliului Local - Mediaș nr. 146/2017, este:

- Zona A - 1,96 lei/mp/zi (în sezonul estival 01.05.2018-30.09.2018)
- Zona B - 1,81 lei/mp/zi (în sezonul estival 01.05.2018-30.09.2018)
- Zona A si zona B - 0,37 lei/mp/zi (în extrasezon)

**II. RAPORT**

Având în vedere cele menționate mai sus supunem spre analiză și aprobare prezentul raport în scopul adoptării unei Hotărâri de Consiliu Local care să probe:

1. Ocuparea temporară a suprafețelor de teren aparținând domeniului public al Municipiului Mediaș, în scopul amenajării de terase de alimentație publică pe perioada estivala 01.05.2018-30.09.2018 după cum urmeaza:
  - str.Gravorilor nr.2 – 30mp zona B
  - str.G.Enescu nr.3 - 15mp zona A

2. La solicitarea societăților, terenul poate fi ocupat temporar în scopul menținerii teraselor, pe amplasamentele menționate în planul de situație și în extrasezon.

3. Taxele pentru ocuparea temporară a terenurilor sunt prevăzute în Hotărârea Consiliului Local Mediaș nr.146/2017.

### **III. TEMEIUL LEGAL**

- Art. 36 alin. (2) lit. (c), Art. 45 alin (3), Art. 115 alin (1) lit (b), din Legea 215/2001 - Legea Administrației publice locale, republicată și actualizată.

- Hotărârea Consiliului Local Mediaș nr. 95/2012 privind stabilirea unor măsuri de ocupare temporară a domeniului public al municipiului Mediaș, în scopul amenajării unor terase de alimentație publică

- Hotărârea Consiliului Local Mediaș nr. 146/2017 privind stabilirea impozitelor și taxelor locale ale municipiului Mediaș pe anul 2018.

**DIRECTOR PATRIMONIU,**

Doina Oancea



**ÎNTOCMIT,**  
Mircea Ardelean




**VIZAT JURIDIC,**





# PLAN DE SITUATIE

## MUNICIPIUL MEDIAS P-TA GEORGE ENESCU NR. 3

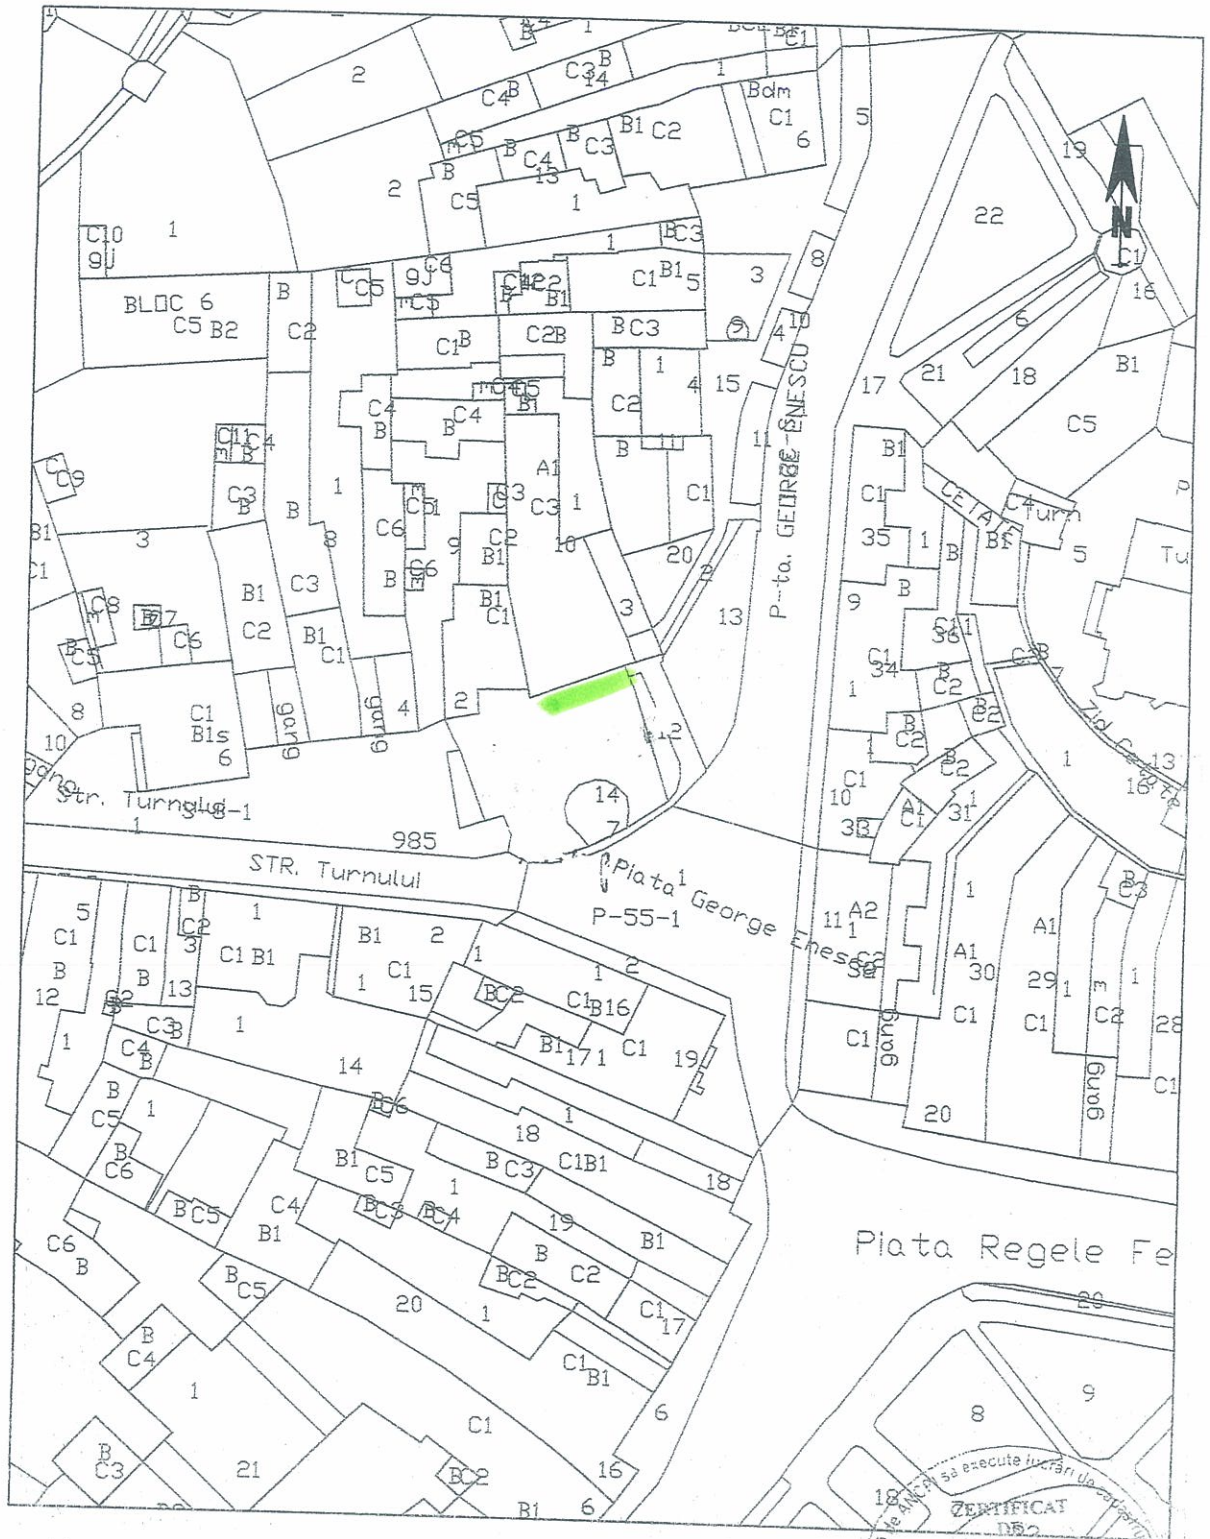

1:1000


1cm pe plan = 10 m pe teren

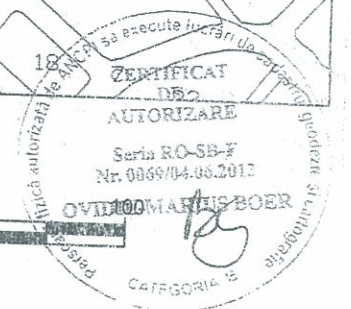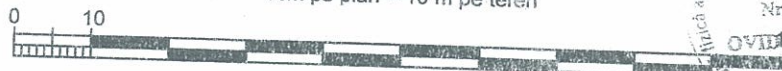

Data: 02/03/2016

# PLAN DE SITUATIE

## MUNICIPIUL MEDIAS, STR. GRAVORILOR NR. 2A

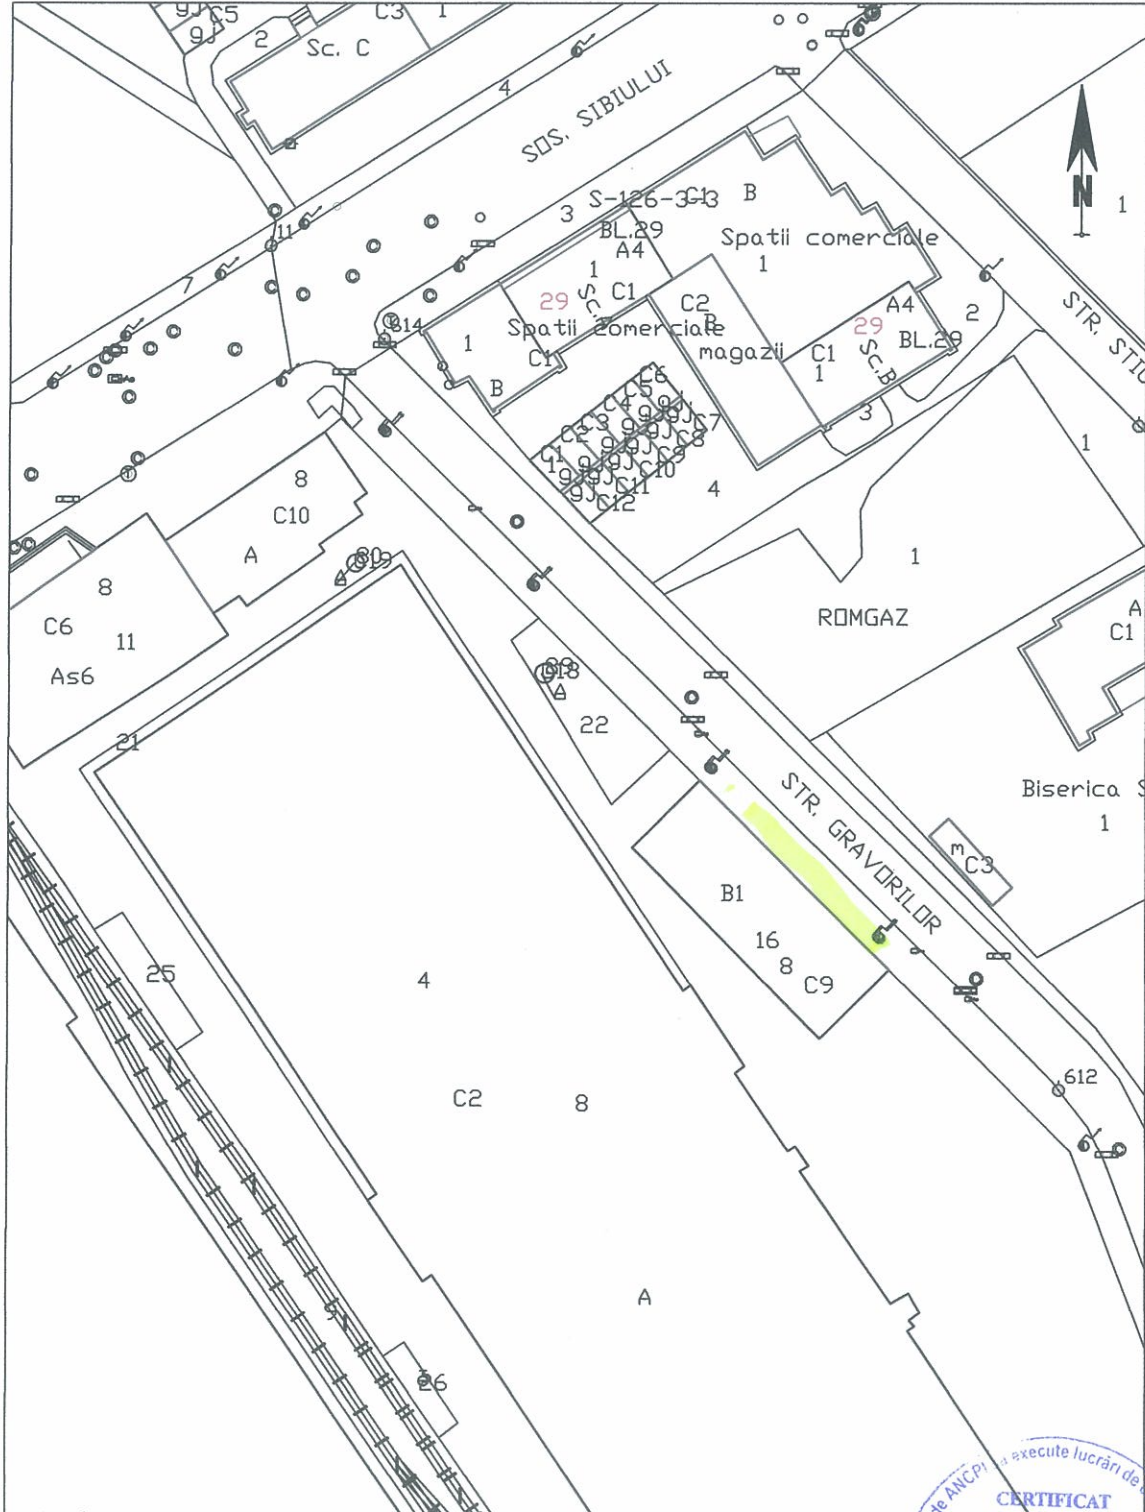

1:1000

1cm pe plan = 10 m pe teren



Data: 26/03/2018