



ROMÂNIA
JUDEȚUL SIBIU
MUNICIPIUL MEDIAȘ

Județul Sibiu, 551017, Mediaș, Piața Corneliu Coposu nr. 3, Tel: +40 269 803 803, Fax: +40 269 841198
www.primariamedias.ro; e-mail: primaria@primariamedias.ro



Nr. înregistrare 11 11.07.2019

REFERAT DE APROBARE
a proiectului de hotărâre privind ocuparea temporară a domeniului
public al Municipiului Mediaș, în scopul amenajării unor terase de
alimentație publică, pe perioada estivală a anului 2019

Societățile comerciale cu profil de alimentație publică de pe raza Municipiului Mediaș, respectiv SC Cristioana Boa SRL cu sediul în Mediaș str. Bastionului nr. 2 bl. 7 sc. A ap. 2 și SC Hadistar 1359 SRL, cu sediul în Mediaș str. Ion C. Brătianu nr. 2 bl. 2 sc. A ap. 4, solicită ocuparea temporară a unor suprafețe de teren, aparținând domeniului public al Municipiului Mediaș, în scopul amenajării de terase estivale pe perioada 01.08.2019 – 30.09.2019.

Pe terenurile aparținând domeniului public al Municipiului Mediaș, evidențiate în planurile de situație anexate, se propun a fi amenajate terase de alimentație publică, pe perioada 01.08.2019 – 30.09.2019, în conformitate cu condițiile impuse prin Certificatele de Urbanism 262/2019 și nr. 267/2019 cât și a Regulamentului de organizare a teraselor sezoniere amenajate pe domeniul public al Municipiului Mediaș, aprobat cu Hotărârea Consiliului Local Mediaș nr. 95/2012

Amplasamentele solicitate sunt următoarele:

- | | |
|--|-----------------|
| - str. Turnului, în fața imobilului cu nr. 6 | - 20 mp. zona A |
| - Șoseaua Sibiului, în fața imobilului cu nr. 29 | - 10 mp. zona B |

Având în vedere acest aspect, înaintez spre analiză și aprobare proiectul de hotărâre privind ocuparea temporară a domeniului public al Municipiului Mediaș, în scopul amenajării unor terase de alimentație publică, pe perioada estivală a anului 2019

INIȚIATOR
PRIMAR,
GHEORGHE ROMAN





MUNICIPIUL MEDIAȘ

VIZAT
SECRETAR

Petruțiu Marina - Simona

PROIECT DE HOTĂRÂRE

privind ocuparea temporară a domeniului public al Municipiului Mediaș în scopul amenajării unor terase de alimentație publică, pe perioada estivală a anului 2019

Consiliul Local al municipiului Mediaș, întrunit în ședință ordinară la data de 31 iulie 2019,
Având în vedere:

- Referatul de aprobare nr. 11 / 19.07 2019 al proiectului de hotărâre prin care se propune ocuparea temporară a domeniului public al Municipiului Mediaș în scopul amenajării unor terase de alimentație publică, pe perioada estivală a anului 2019 și raportul de specialitate întocmit de Direcția Patrimoniu din cadrul Aparatului de specialitate al Primarului municipiului Mediaș înregistrat sub nr. 11.822/19.07.2019,

- avizele comisiilor de specialitate nr. 1 și 3 la proiectul de hotărâre înscris la punctul nr. _____ de pe Ordinea de Zi, înregistrate sub nr. _____ și _____ / _____ .07.2019,

Văzând solicitările societăților comerciale cu profil de alimentație publică de pe raza Municipiului Mediaș, respectiv SC Cristioana Boa SRL și SC Hadi Star 1359 SRL, de a ocupa temporar suprafețe de teren, aparținând domeniului public al Municipiului Mediaș, în scopul amenajării de terase estivale,

Având în vedere HCL nr. 95/2012 privind stabilirea unor măsuri de ocupare temporară a domeniului public al municipiului Mediaș în scopul amenajării unor terase de alimentație publică și HCL nr. 138/2018 privind stabilirea impozitelor și taxelor locale ale municipiului Mediaș pe anul 2019, cu modificările și completările ulterioare,

În temeiul prevederilor Legii nr. 24/2000 privind normele de tehnică legislativă pentru elaborarea actelor normative, republicată și actualizată, art. 129 alin. 2 lit. „c”, art. 139, art. 196, art. 200 din OUG nr. 57/2019 privind Codul administrativ,

HOTĂRĂȘTE

Art.1. (1) Se aprobă ocuparea temporară a suprafețelor de teren aparținând domeniului public al Municipiului Mediaș, în scopul amenajării de terase de alimentație publică pe perioada estivală 05.08.2019– 30.09.2019, după cum urmează:

- str. Turnului, în fața imobilului cu nr. 6 - 20 mp. Zona A;
- Șoseaua Sibiului, în fața imobilului cu nr. 29 - 10 mp. Zona B;

și amplasarea acestora conform anexei (planuri de situație) care face parte integrantă din prezenta hotărâre.

(2) La solicitarea societăților, terenul poate fi ocupat temporar în scopul menținerii teraselor, pe amplasamentele menționate în planurile de situație și în extrasezon.

Art.2. Taxa pentru ocuparea temporară a domeniului public pentru astfel de activități pentru anul 2019 în conformitate cu Hotărârea Consiliului Local Mediaș nr. 138/2018, cu modificările și completările ulterioare, este:

- Zona A – ultracentrală - 1,50 lei/mp/zi;
- Zona B – centrală - 1,10 lei/mp/zi .

Art.3. Prezenta hotărâre produce efecte juridice de la data comunicării către persoanele cărora li se adresează.

Art.4. Primarul municipiului Mediaș, prin Direcția Patrimoniu din subordinea sa, va asigura comunicarea beneficiarilor a prezentei hotărâri și ducerea la îndeplinire a prevederilor prezentei hotărâri cu respectarea dispozițiilor din actele normative în materie.

Art.5. Secretarul municipiului Mediaș are responsabilitatea comunicării prezentei hotărâri Primarului municipiului Mediaș, Instituției Prefectului Județului Sibiu, Direcției Economice, Direcției Patrimoniu, beneficiarilor prin grija Direcției Patrimoniu, și se aduce la cunoștință publică prin publicarea acesteia pe pagina de internet www.primariamedias.ro.

Inițiator: Primarul mun. Mediaș-Gheorghe Roman

Nr. 224 /2019

PMS/MD Cod: FP-06-01 ver.1

PLAN DE SITUATIE

MUNICIPIUL MEDIAS SOS. SIBIULUI NR. 29



1:1000

1 cm pe plan = 10 m pe teren



INITIATOR: PRIMARUL MUNICIPIULUI MEDAȘ
GHEORGHE ROMAN

Date: 3/07/2018


VIZAT
SECRETAR
PETRUȘIU MARINA SIMONA

ANEXA la P.H. nr. 24/13

[Signature]


PLAN DE SITUATIE

MUNICIPIUL MEDIAS STR. TURNULUI NR. 4

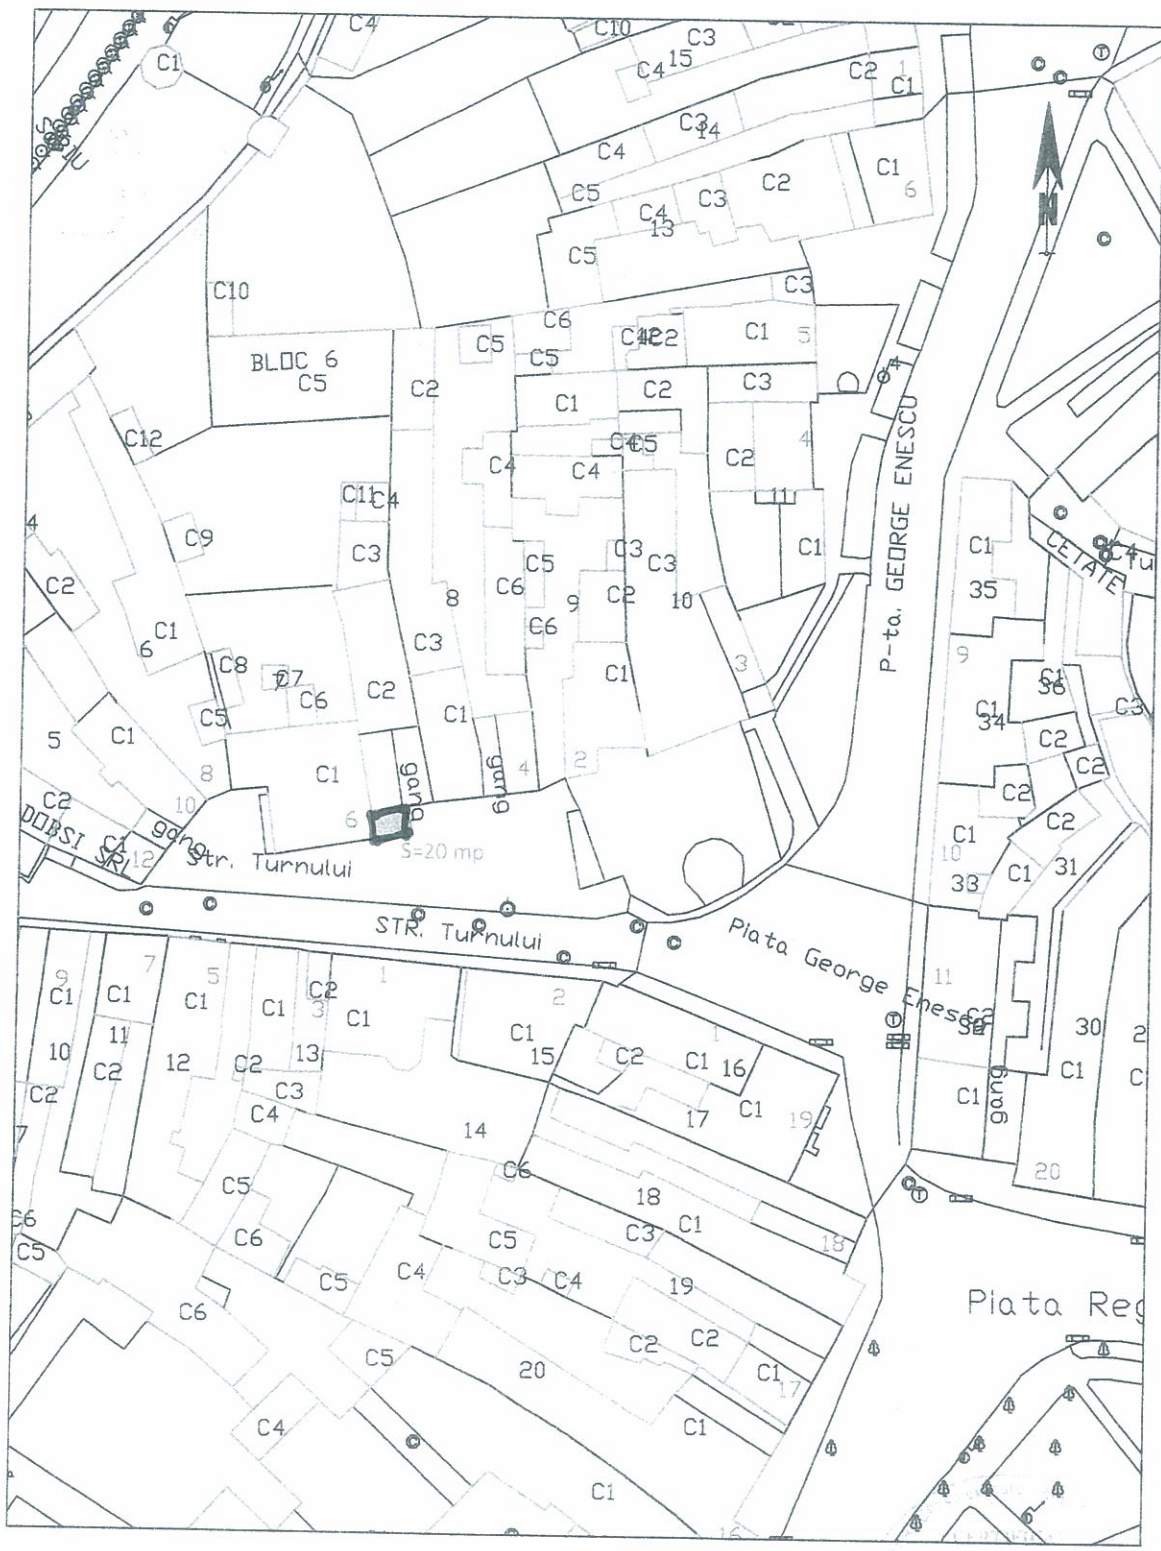

1:1000

1cm pe plan = 10 m pe teren

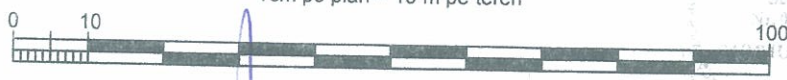

INITIATOR: PRIMARUL MUNICIPIULUI MEDIAS
GHEORGHE ROMAN

Data: 3/07/200



ROMÂNIA
JUDEȚUL SIBIU
MUNICIPIUL MEDIAȘ

Județul Sibiu, 551017, Mediaș, Piața Corneliu Coposu nr. 3, Tel: +40 269 803 803, Fax: +40 269 841198
www.primariamedias.ro; e-mail: primaria@primariamedias.ro



DIRECTIA PATRIMONIU

Nr. 11.822./19.07.2019

APROBAT
PRIMAR,
GHEORGHE ROMAN



RAPORT DE SPECIALITATE
privind ocuparea temporară a domeniului public al Municipiului
Mediaș, în scopul amenajării unor terase de alimentație publică, pe
perioada estivală a anului 2019

Văzând Referatul de aprobare nr. 11/19.07.2019 precum și proiectul de hotărâre nr. 224/19.07.2019 privind ocuparea temporară a domeniului public al Municipiului Mediaș, în scopul amenajării unor terase de alimentație publică, pe perioada estivală a anului 2019 și ținând seama de prevederile:

- Ordonanța de Urgență nr. 57/2019 – privind Codul administrativ
- Hotărârea Consiliului Local Mediaș nr. 95/2012 privind stabilirea unor măsuri de ocupare temporară a domeniului public al municipiului Mediaș, în scopul amenajării unor terase de alimentație publică
- Hotărârea Consiliului Local Mediaș nr. 138/2018 privind stabilirea impozitelor și taxelor locale ale municipiului Mediaș pe anul 2019

precum și de faptul că:

Societățile comerciale, cu profil de alimentație publică de pe raza Municipiului Mediaș, respectiv SC Cristioana Boa SRL cu sediul în Mediaș str. Bastionului nr. 2 bl. 7 sc. A ap. 2 și SC Hadistar 1359 SRL, cu sediul în Mediaș str. Ion C. Brătianu nr. 2 bl. 2 sc. A ap. 4, au solicitat ocuparea temporară a unor suprafețe de teren, aparținând domeniului public al Municipiului Mediaș, în scopul amenajării de terase estivale pe perioada 01.08.2019 – 30.09.2019.

Amplasamentele solicitate sunt următoarele:

- str. Turnului, în fața imobilului cu nr. 6 - 20 mp. zona A
- Șoseaua Sibiului, în fața imobilului cu nr. 29 - 10 mp. zona B

Terenurile aparținând domeniului public al Municipiului Mediaș, sunt evidențiate în planurile de situație anexate și se propun a fi amenajate ca și terase de alimentație publică, pe perioada 01.08.2019 – 30.09.2019, în conformitate cu condițiile impuse prin Certificatele de Urbanism 262/2019 și nr. 267/2019 cât și a Regulamentului de organizare a teraselor sezoniere amenajate pe domeniul public al Municipiului Mediaș, aprobat cu Hotărârea Consiliului Local Mediaș nr. 95/2012

Taxa de ocupare temporară a domeniului public pentru astfel de activități pentru anul 2019 în conformitate cu Hotărârea Consiliului Local - Mediaș nr. 138/2018, este:

- | | | | |
|--------|---|---------------|------------------|
| Zona A | - | ultracentrală | - 1,50 lei/mp/zi |
| Zona B | - | centrală | - 1,10 lei/mp/zi |

propunem spre analiză și aprobare prezentul raport de specialitate, după cum urmează:

1. - Ocuparea temporară a suprafețelor de teren aparținând domeniului public al Municipiului Mediaș, în scopul amenajării de terase de alimentație publică pe perioada estivală 05.08.2019 - 30.09.2019. după cum urmează:

- str. Turnului, în fața imobilului cu nr. 6 - 20 mp.
- Șoseaua Sibiului, în fața imobilului cu nr. 29 - 10 mp.

conform planurilor de situație anexate

- La solicitarea societăților, terenul poate fi ocupat temporar în scopul menținerii teraselor, pe amplasamentele menționate în planul de situație și în extrasezon.

2. Taxele pentru ocuparea temporară a terenului, atât în perioada estivală cât și în extrasezon sunt prevăzute în HCL Mediaș nr.138/2018

ADMINISTRATOR PUBLIC,
Ovidiu Pietraru

DIRECTOR PATRIMONIU, VIZAT JURIDIC,
Doina Oancea

SABAU CARMEN ȘTORGHA

Întocmit: Mircea Ardelean 2 ex.

- 1 ex. CLM
- 1 ex. Direcția Patrimoniu