



Nr. înregistrare 54 / 13.09.2019

REFERAT DE APROBARE
a proiectului de hotărâre privind ocuparea temporară a domeniului
public al Municipiului Mediaș, în scopul amenajării unei terase de
alimentație publică

SC The Brothers SRL cu sediul în com. Axente Sever str. Principală nr. 77, solicită ocuparea temporară a suprafeței de 5,00 mp. teren, aparținând domeniului public al Municipiului Mediaș, în scopul amenajării unei terase de alimentație publică pentru perioada 1 octombrie – 31 decembrie 2019.

Pe terenul aparținând domeniului public al Municipiului Mediaș, evidențiat în planul de situație anexat, se propune a fi amenajată o terasă de alimentație publică, pe perioada 1 octombrie – 31 decembrie 2019, în conformitate cu condițiile impuse prin Certificatul de Urbanism 338/12.08.2019 cât și a Regulamentului de organizare a teraselor sezoniere amenajate pe domeniul public al Municipiului Mediaș, aprobat cu Hotărârea Consiliului Local Mediaș nr. 95/2012

Amplasamentul solicitat este situat în Mediaș P-ța Regele Ferdinand I nr. 19.

Având în vedere acest aspect, înaintez spre analiză și aprobare proiectul de hotărâre privind ocuparea temporară a domeniului public al Municipiului Mediaș, în scopul amenajării unei terase de alimentație publică pentru perioada 1 octombrie – 31 decembrie 2019.

INIȚIATOR
PRIMAR,
GHEORGHE ROMAN





PROIECT DE HOTĂRÂRE
privind ocuparea temporară a domeniului public al Municipiului Mediaș în scopul
amenajării unei terase de alimentație publică

Consiliul Local al municipiului Mediaș, întrunit în ședință ordinară la data de 26 septembrie 2019,

Având în vedere:

- Referatul de aprobare nr. 54/13.09.2019 al proiectului de hotărâre prin care se propune ocuparea temporară a domeniului public al Municipiului Mediaș în scopul amenajării unor terase de alimentație publică și raportul de specialitate întocmit de Direcția Patrimoniu din cadrul Aparatului de specialitate al Primarului municipiului Mediaș înregistrat sub nr. 14.115/13.09.2019,

- avizele comisiilor de specialitate nr. 1 și 3 la proiectul de hotărâre înscris la punctul nr. _____ de pe Ordinea de Zi, înregistrate sub nr. _____ și _____/_____.09.2019,

Văzând solicitarea SC The Brothers SRL de a ocupa temporar o suprafață de teren, aparținând domeniului public al Municipiului Mediaș, în scopul amenajării unei terase de alimentație publică,

Având în vedere HCL nr. 95/2012 privind stabilirea unor măsuri de ocupare temporară a domeniului public al municipiului Mediaș în scopul amenajării unor terase de alimentație publică și HCL nr. 138/2018 privind stabilirea impozitelor și taxelor locale ale municipiului Mediaș pe anul 2019, cu modificările și completările ulterioare,

În temeiul prevederilor Legii nr. 24/2000 privind normele de tehnică legislativă pentru elaborarea actelor normative, republicată și actualizată, art. 129 alin. 2 lit. „c”, art. 139, art. 196, art. 200 din OUG nr. 57/2019 privind Codul administrativ,

HOTĂRĂȘTE

Art.1. Se aprobă ocuparea temporară a suprafeței de 5,00 mp., teren aparținând domeniului public al Municipiului Mediaș, în scopul amenajării unei terase de alimentație publică pe perioada 01.10.2019– 31.12.2019, situat în Mediaș Piața Regele Ferdinand I nr. 19, conform anexei (plan de situație) care face parte integrantă din prezenta hotărâre.

Art.2. Taxele pentru ocuparea temporară a terenului sunt prevăzute în Hotărârea Consiliului Local Mediaș nr. 138/2018, cu modificările și completările ulterioare

Art.3. Primarul municipiului Mediaș, prin Direcția Patrimoniu din subordinea sa, va asigura comunicarea beneficiarilor a prezentei hotărâri și ducerea la îndeplinire a prevederilor prezentei hotărâri cu respectarea dispozițiilor din actele normative în materie.

Art.4. Secretarul municipiului Mediaș are responsabilitatea comunicării prezentei hotărâri Primarului municipiului Mediaș, Instituției Prefectului Județului Sibiu, Direcției Economice, Direcției Patrimoniu, beneficiarului prin grija Direcției Patrimoniu, și se aduce la cunoștință publică prin publicarea acesteia pe pagina de internet www.primariamedias.ro.

Inițiator: Primarul mun. Mediaș-Gheorghe Roman


Nr. 268 /2019

PMS/MD Cod: FP-06-01 ver.1

ANEXA LA PH NR. 268 / 2013


PLAN DE SITUATIE

MUNICIPIUL MEDIAS, P-TA REGELE FERDINAND I, NR. 19

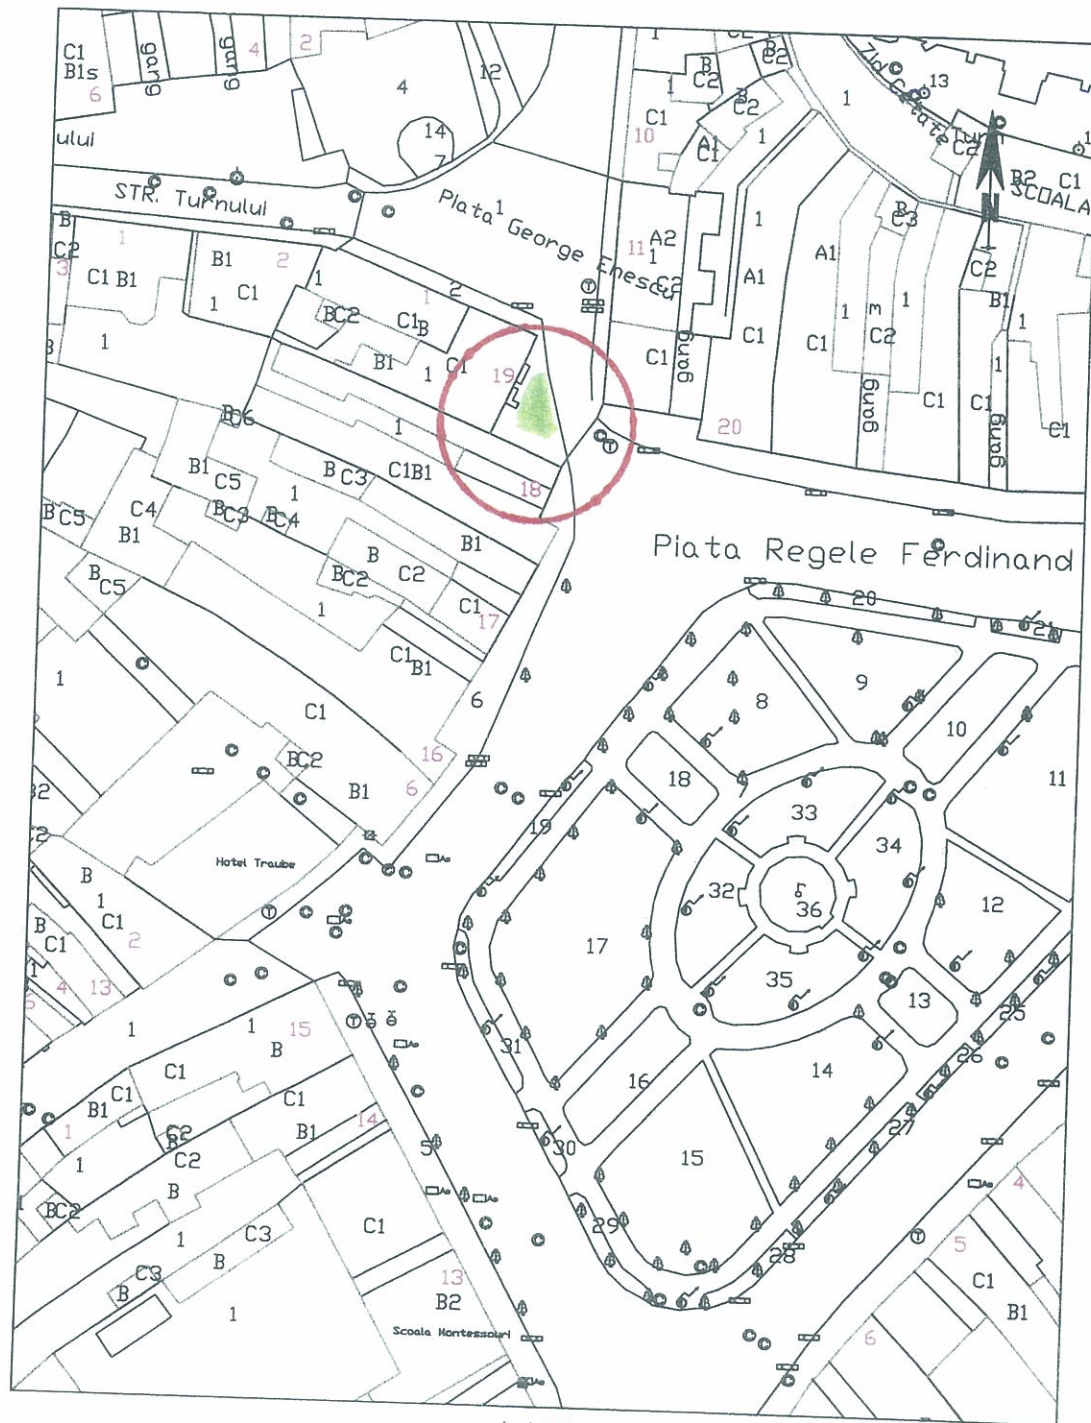

1:1000

1cm pe plan = 10 m pe teren

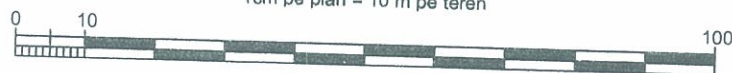

INITIATOR
PRIMARUL MUN. MEDIAS
GHEORGHE ROMAN



Data: 10/07/2013

SECRETAR GENERAL
FORUȘU MARINA SIMONA

clm



ROMÂNIA
JUDEȚUL SIBIU
MUNICIPIUL MEDIAȘ

Județul Sibiu, 551017, Mediaș, Piața Corneliu Coposu nr. 3, Tel: +40 269 803 803, Fax: +40 269 841198
www.primariamedias.ro; e-mail: primaria@primariamedias.ro



DIRECȚIA PATRIMONIU

Nr. 14.115 / 13.09.2019

APROBAT
PRIMAR,
GHEORGHE ROMAN



RAPORT DE SPECIALITATE
privind ocuparea temporară a domeniului public al Municipiului Mediaș, în
scopul amenajării unei terase de alimentație publică

Văzând Referatul de aprobare nr. 57 / 2019 precum și proiectul de hotărâre nr. 268 / 2019 privind ocuparea temporară a domeniului public al Municipiului Mediaș, în scopul amenajării unei terase de alimentație publică și ținând seama de prevederile:

- Ordonanța de Urgență nr. 57/2019 – privind Codul administrativ
- Hotărârea Consiliului Local Mediaș nr. 95/2012 privind stabilirea unor măsuri de ocupare temporară a domeniului public al municipiului Mediaș, în scopul amenajării unor terase de alimentație publică

- Hotărârea Consiliului Local Mediaș nr. 138/2018 privind stabilirea impozitelor și taxelor locale ale municipiului Mediaș pe anul 2019

precum și de faptul că:

SC The Brothers SRL cu sediul în com. Axente Sever str. Principală nr. 77, solicită ocuparea temporară a suprafeței de 5,00 mp. teren, aparținând domeniului public al Municipiului Mediaș, în scopul amenajării unei terase de alimentație publică pentru perioada 1 octombrie – 31 decembrie 2019.

Pe terenul aparținând domeniului public al Municipiului Mediaș, evidențiat în planul de situație anexat, se propune a fi amenajată o terasă de alimentație publică, pe perioada 1 octombrie – 31 decembrie 2019, în conformitate cu condițiile impuse prin Certificatul de Urbanism 338/12.08.2019 cât și a Regulamentului de organizare a teraselor sezoniere amenajate pe domeniul public al Municipiului Mediaș, aprobat cu Hotărârea Consiliului Local Mediaș nr. 95/2012

Amplasamentul solicitat este situat în Mediaș P-ța Regele Ferdinand I, în fața imobilului cu nr. 19, unde societatea funcționează cu o unitate de alimentație publică.

Taxa de ocupare temporară a domeniului public pentru astfel de activități pentru anul 2019 în conformitate cu Hotărârea Consiliului Local - Mediaș nr. 138/2018, este 1,50 lei/mp/zi (zona A)

propunem spre analiză și aprobare prezentul raport de specialitate, după cum urmează:

1. - Ocuparea temporară a suprafeței de 5,00 mp. teren aparținând domeniului public al Municipiului Mediaș, în scopul amenajării unei terase de alimentație publică pe perioada 1 octombrie – 31 decembrie 2019, situat în Mediaș P-ța Regele Ferdinand I nr. 19, conform planului de situație anexat

2. Taxele pentru ocuparea temporară a terenului, sunt prevăzute în HCL Mediaș nr. 138/2018

ADMINISTRATOR PUBLIC,

Ovidiu Pietraru

DIRECTOR PATRIMONIU,

Doina Oancea

VIZAT JURIDIC,

Georgeta Carmen Sabău