



## HOTĂRÂRE

### privind atribuirea denumiri de stradă „Protopop Valeriu Stoian”

Consiliul local al municipiului Mediaș, întrunit în ședință ordinară la data de 29 martie 2010,

Având în vedere:

- Expunerea de motive în vederea atribuirii denumirii unei străzi formulată de către Comisia de specialitate nr. 2 a Consiliului Local înregistrată sub nr. 15.345/16.03.2009,
- Raportul întocmit de Direcția de Administrație Publică Locală din cadrul aparatului de specialitate al Primarului înregistrat sub nr. 3.469/16.03.2010,
- avizele comisiilor de specialitate nr. 1, 2 și 3 la proiectul de hotărâre înscris la punctul nr. 3 de pe Ordinea de Zi prin care se propune atribuirea denumiri de stradă „Protopop Valeriu Stoian”, înregistrate sub nr. 99/23.03.2010, 134 și 173/24.03.2010,
- avizul favorabil al Comisiei de atribuire de denumiri din cadrul Instituției Prefectului Județului Sibiu nr. 25/22.02.2010,

Văzând HCL nr. 140/2006 privind aprobare PUZ „Construcție locuințe D+P+M str. Angărul de Jos, Mediaș ” precum și HCL nr. 89/1995 privind atribuirea titlului de cetățean de onoare al municipiului Mediaș, post mortem, preotului Greco – Catolic Valeriu Stoian,

În temeiul prevederilor art. 2 lit. d) din OG nr. 63/2002 privind atribuirea sau schimbarea de denumiri,

În conformitate cu prevederile art. 36 alin. (2) lit. „c” și alin. (5) lit. „d”, art. 45 (1) și art. 115 alin. (1) lit. “b” și alin (7) din Legea 215/2001 – legea administrației publice locale, actualizată și republicată.

## HOTĂRĂȘTE

**Art.1.** Se aprobă atribuirea denumirii de strada „Protopop Valeriu Stoian” structurii stradale mărginite de parcelele cu nr. top. 4086/2/8, 4086/2/9/1/3, 4086/2/2/1/2, 4086/2/9/1/1 și 4086/2/9/2 situate în zona străzii Angărul de Jos, așa cum a fost aprobată prin H.C.L.nr.140/2010 privind aprobare PUZ „Construcție locuințe D+P+M str. Angărul de Jos, Mediaș ”, conform planului de situație anexat.

**Art.2.** În termen de 40 de zile de la data adoptării prezentei hotărâri, proprietarii imobilelor situate pe strada denumită conform art.1 din prezenta hotărâre, au obligația de a modifica și comunica noua adresă.

**Art.3.** Serviciul Public Comunitar Local de Evidență a Persoanei Mediaș are obligația includerii acestei străzi în nomenclatorul străzilor din municipiul Mediaș.

**Art.4.** Secretarul municipiului Mediaș are responsabilitatea comunicării prezentei hotărâri Primarului municipiului Mediaș, Instituției Prefectului Județului Sibiu, Direcției de Administrație Publică Locală, Direcției Economice, Direcției Patrimoniu, Direcției Tehnice, Direcției Fiscale Locale, Direcției Urbanism, Serviciului Public Comunitar Local de Evidență a Persoanei Mediaș precum și a afișării acesteia pe site-ul Primăriei municipiului Mediaș.

**PREȘEDINTE DE ȘEDINȚĂ,**

**Ciolpan Vasile**

**CONTRASEMNEAZĂ**

**SECRETAR,**

**Minea Maria**

**Nr. 43/2010**

Prezenți la ședință: 20 consilieri.

Adoptată în ședință ordinară din data de 29 martie 2010

Cu un număr de 20 voturi „pentru” din numărul total de 21 consilieri în funcție.

MM/DD 7 ex.

Cod: FP-06-01 ver.1

ANEXA LA PLAN NR  
73/2010


# PROPRIETAR TEREN

Blasicz Claudiu, Blasicz Carmen  
C.F. nr. 14339  
nr. top 4086/2/9/1/2 Suprafata=700 mp  
Suprafata Imobil=124 mp

## VIZAT O.C.P.I. SIBIU

AVIZ  
Nr. 525 din 2.03.2006  
VALABIL NUMAI PENTRU  
CERTIFICATUL DE URBANISM

Oficiul de Cadastru și Publicitate Imobiliară  
SIBIU  
ing. TÁBAN DANIEL-IOAN  
consilier

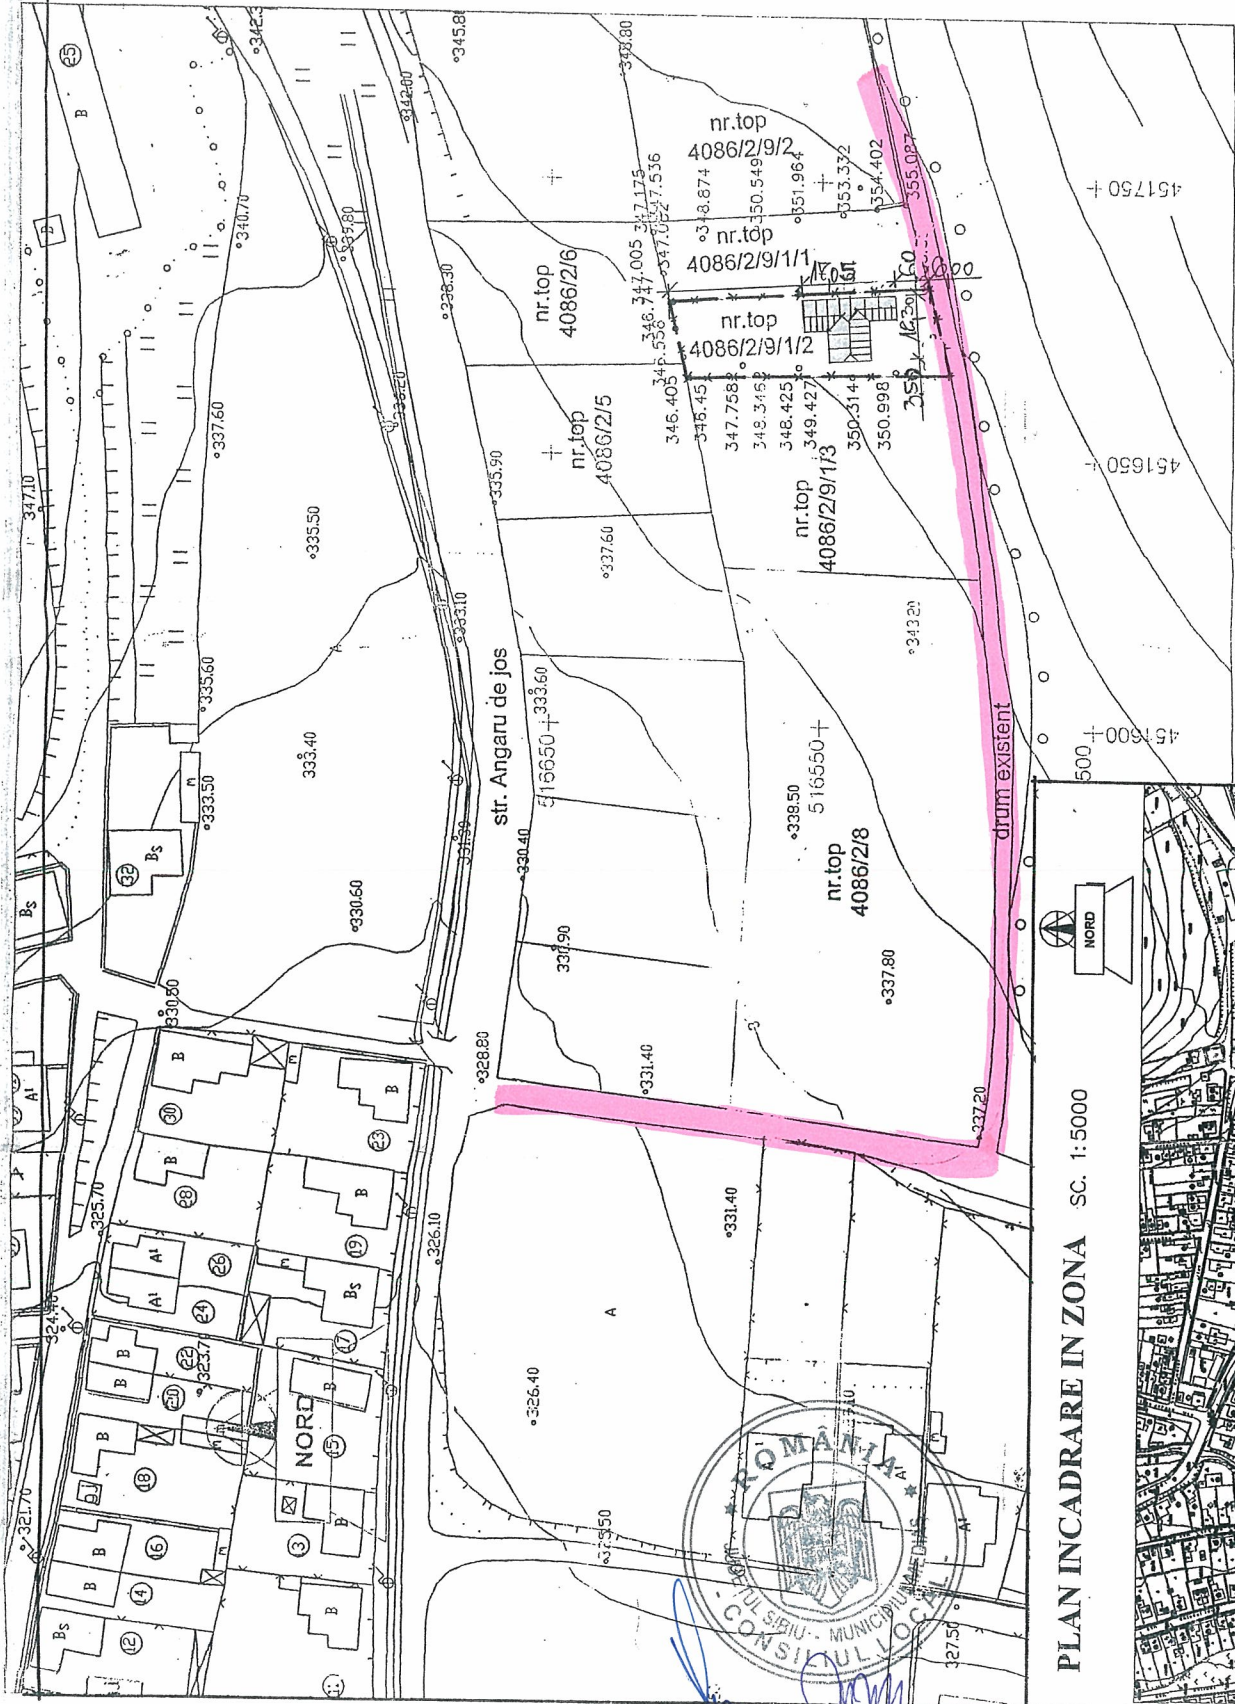

PLAN INCADRARE IN ZONA SC. 1:5000



Beneficiar

|                                                          |                                                |            |
|----------------------------------------------------------|------------------------------------------------|------------|
| Verificator: ing. Csákány Dersó                          | Beneficiar: Blasicz Claudiu, Blasicz Carmen    | P06        |
| Proiectant general: Biroul de arhitectură Gáll & Tsa srl | Medias, str. Blajului, bl. 13, sc. C, ap. 26   | 2006       |
| Sef proiect: arh. Gáll János                             | Locuință unifamilială                          | P.A.C.     |
| Arhitect: Gáll János                                     | Medias, str. Angarului de Jos, fn., jud. Sibiu | sc.=1:1000 |
| Redactat: stud. Berei Zsolt                              | Plan de situație / încadrare în zonă           | A 01       |