



ROMÂNIA
JUDEȚUL SIBIU
MUNICIPIUL MEDIAȘ



Județul Sibiu, 551017, Mediaș, Piața Corneliu Coposu nr. 3, Tel: +40 269 803 803, Fax: +40 269 841 198
www.primariamediaș.ro; e-mail: primaria@primariamediaș.ro

HOTĂRÂRE

privind avizare PUZ „Parcelare pentru locuințe, str. Piloților, Mediaș”

Consiliul local al municipiului Mediaș, întrunit în ședință ordinară la data de 31 mai 2010,

Având în vedere:

- Expunerea de motive la proiectul de hotărâre și raportul întocmit de către Direcția Urbanism din cadrul aparatului de specialitate al Primarului înregistrat sub nr. 6.490/20.05.2010,

- avizele comisiei de specialitate nr. 1 la proiectul de hotărâre înscris la punctul nr. 25 de pe Ordinea de Zi, prin care se propune avizare PUZ „Parcelare pentru locuințe, str. Piloților, Mediaș”, înregistrat sub nr. 248/26.05.2010,

Văzând avizul favorabil al Comisiei tehnice de amenajare a teritoriului și urbanism,

În conformitate cu prevederile art. 25 alin. (1), art. 56 alin. (1) din Legea nr. 350/2001 privind amenajarea teritoriului și urbanismul, republicată,

În temeiul prevederilor art. 36 alin. (2) lit. „c”, alin. (5) lit. „c”, art. 45 și art. 115 alin. (1) lit. „b” și alin. (7) din Legea nr. 215/2001 - Legea administrației publice locale, republicată și actualizată,

HOTĂRĂȘTE

Art.1. (1) Se avizează PUZ „Parcelare pentru locuințe, str. Piloților, Mediaș”, întocmit de SC Meding SRL Mediaș, pentru beneficiarul Hădărean Pompei, cu domiciliul în Mediaș, str. Marțian Negrea nr. 11, conform anexei care face parte integrantă din prezenta hotărâre.

(2) Extinderile de rețele, căile de acces auto și pietonale precum și alte dotări de interes public vor fi realizate pe cheltuiala beneficiarului, respectând legislația în vigoare.

Art.2. După obținerea avizelor necesare și expunerea pentru consultarea publicului, documentația va fi supusă aprobării Consiliului Local.

Art.3. Secretarul municipiului Mediaș are responsabilitatea comunicării prezentei hotărâri Primarului municipiului Mediaș, Instituției Prefectului Județului Sibiu, Direcției de Administrație Publică Locală, Direcției Urbanism, Direcției Economice, beneficiarului precum și a afișării acesteia pe site-ul Primăriei municipiului Mediaș.

PREȘEDINTE DE ȘEDINȚĂ,
Ciolpan Vasile



CONTRASEMNEAZĂ
SECRETAR,
Minea-Maria

Nr. 124/2010

Prezenți la ședință: 19 consilieri.

Adoptată în ședință ordinară din data de 31 mai 2010

Cu un număr de 19 voturi „pentru” din numărul total de 21 consilieri în funcție.

MM/DD 7 ex.


Cod: FP-06-01 ver.1

PLAN DE SITUATIE

PLAN DE INCADRARE IN ZONA
scara 1:10.000


P.U.Z.
PARCELE PENTRU LOCUINTE
INTRAVILAN MEDIAS,
str. Pilotilor

ANEXA Lt fec NR
124/2010

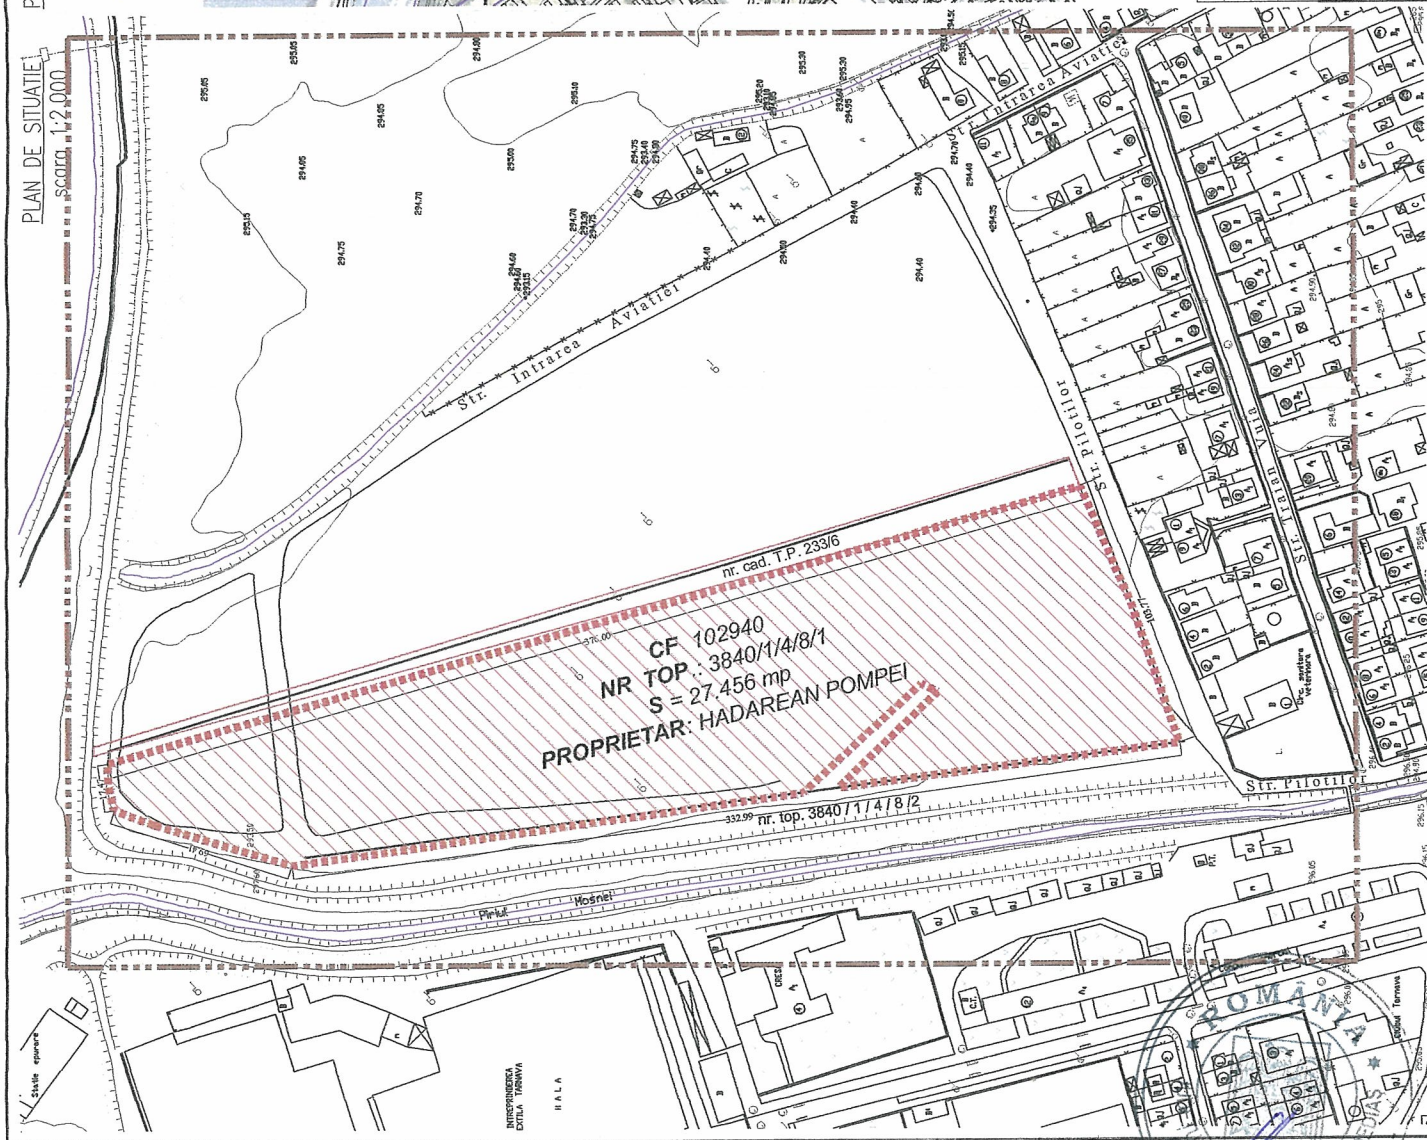

LEGENDA:

LIMITA ZONEI STUDIAE
LIMITA TERNULI

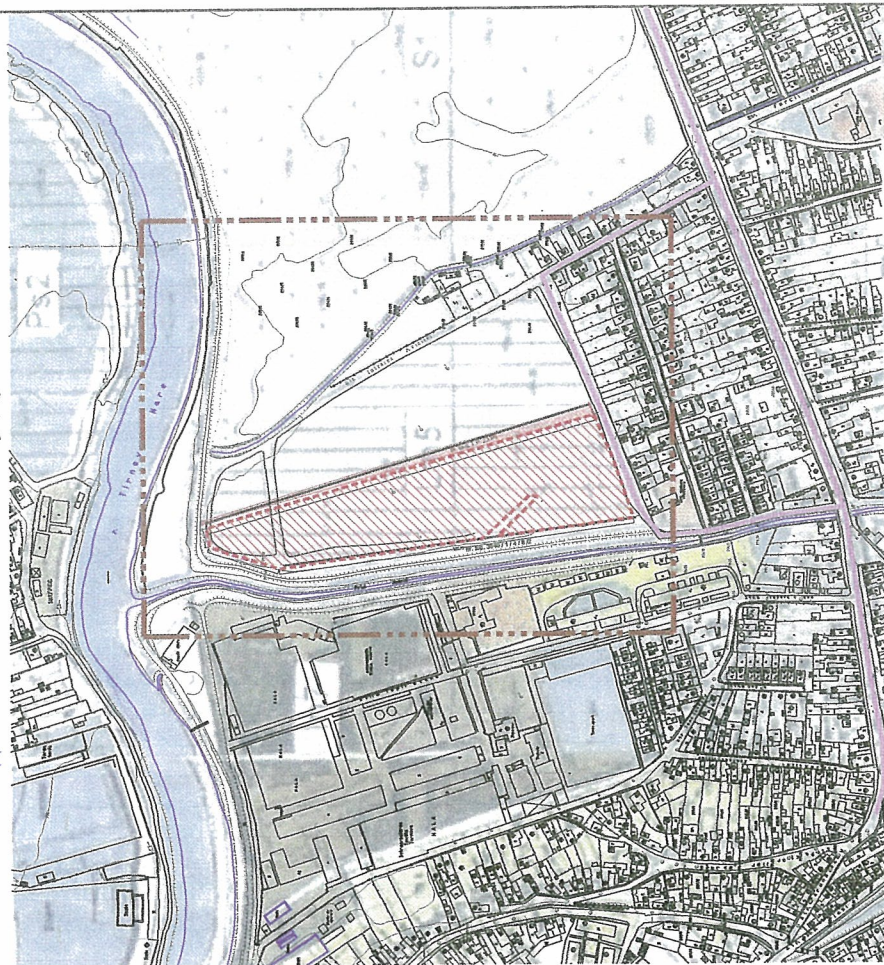

LIMITA AMPLASAMENT STUDIAT -

PARCELA STUDIATA -

[illegible]