



ROMÂNIA
JUDEȚUL SIBIU
MUNICIPIUL MEDIAȘ

Județul Sibiu, 551017, Mediaș, Piața Corneliu Coposu nr. 3, Tel: +40 269 803 803, Fax: +40 269 841198
www.primariamediaș.ro; e-mail: primaria@primariamediaș.ro



HOTĂRÂRE

privind avizare PUZ „Dezlipire teren pentru construirea de locuințe”, str. Posada, Mediaș

Consiliul local al municipiului Mediaș, întrunit în ședință ordinară la data de 29 martie 2010,

Având în vedere:

- Expunerea de motive la proiectul de hotărâre și raportul întocmit de Direcția Urbanism din cadrul aparatului de specialitate al Primarului înregistrat sub nr. 3.254/18.03.2010,

- avizul comisiei de specialitate nr. 1 la proiectul de hotărâre înscris la punctul nr. 36 de pe Ordinea de Zi, prin care se propune avizare PUZ „Dezlipire teren pentru construirea de locuințe” str. Posada, Mediaș, înregistrat sub nr. 166/24.03.2010,

Văzând avizul favorabil al Comisiei tehnice de amenajare a teritoriului și urbanism,

În conformitate cu prevederile art. 25 alin. (1), art. 56 alin. (1) din Legea nr. 350/2001 privind amenajarea teritoriului și urbanismul, republicată,

În temeiul prevederilor art. 36 alin. (2) lit. „c”, alin. (5) lit. „c”, art. 45 și art. 115 alin. (1) lit. „b” și alin. (7) din Legea nr. 215/2001 - Legea administrației publice locale, republicată și actualizată,

HOTĂRĂȘTE

Art.1. (1) Se avizează PUZ „Dezlipire teren pentru construirea de locuințe”, str. Posada, Mediaș, întocmit de SC Alma Proiect SRL Mediaș, pentru beneficiarul dl. Samoilă Ioan Adrian, cu domiciliul în Mediaș, str. Călugăreni nr. 6, conform anexei care face parte integrantă din prezenta hotărâre.

(2) Extinderile de rețele, căile de acces auto și pietonale precum și alte dotări de interes public vor fi realizate pe cheltuiala beneficiarului, respectând legislația în vigoare.

Art.2. După obținerea avizelor necesare și expunerea pentru consultarea publicului, documentația va fi supusă aprobării Consiliului Local.

Art.3. Secretarul municipiului Mediaș are responsabilitatea comunicării prezentei hotărâri Primarului municipiului Mediaș, Instituției Prefectului Județului Sibiu, Direcției de Administrație Publică Locală, Direcției Urbanism, Direcției Economice, beneficiarului precum și a afișării acesteia pe site-ul Primăriei municipiului Mediaș.

PREȘEDINTE DE ȘEDINȚĂ,
Ciolpan Vasile



CONTRASEMNEAZĂ
SECRETAR,
Minca Maria

Nr. 76/2010


Prezenți la ședință: 19 consilieri.

Adoptată în ședință ordinară din data de 29 martie 2010

Cu un număr de 19 voturi „pentru” din numărul total de 21 consilieri în funcție.

MM/DD 7 ex.

Cod: FP-06-01 ver.1

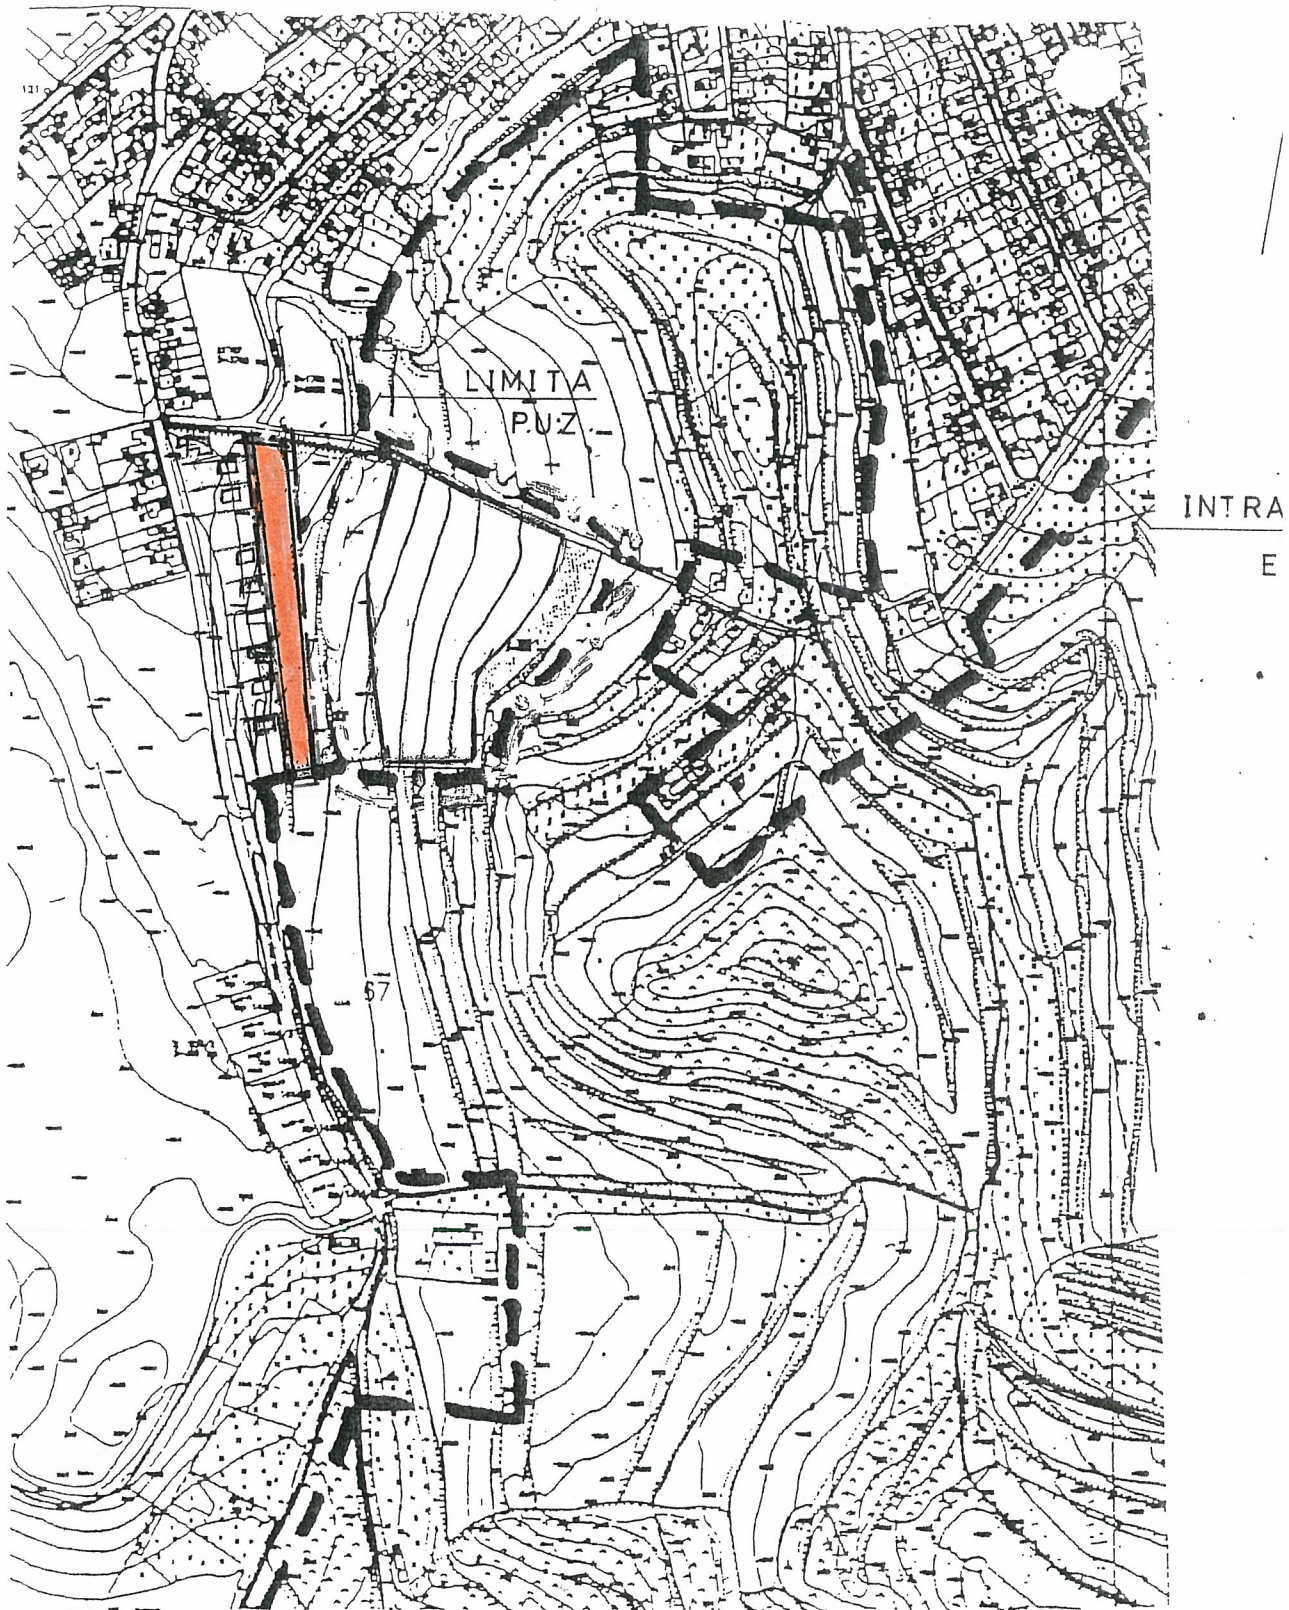

[Handwritten signature]

[Handwritten signature]

VERIFICATOR EXPERT		NUME
S.C."ALMA PROIECT" S.R.L		
BIROU DE PROIECTAR		
Aleea Buzias nr 1A tel fax 838160 CUI		
SPECIFICA	NUME	SE
TIE		
Sef proiect	c.arh.RUSU S.	
Proiectat	c.arh.RUSU S.	
Desenat	BUDASCA D.	