



ROMÂNIA
JUDEȚUL SIBIU
MUNICIPIUL MEDIAȘ



Județul Sibiu, 551017, Mediaș, Piața Corneliu Coposu nr. 3, Tel: +40 269 803 803, Fax: +40 269 841 198
www.primariamediaș.ro; e-mail: primaria@primariamediaș.ro

HOTĂRÂRE
privind recunoașterea și stabilirea limitei de proprietate și a vecinătăților unui imobil situat administrativ în Mediaș, str. Măgurei nr. 1

Consiliul Local al municipiului Mediaș, întrunit în ședință ordinară la data de 27 iunie 2011,

Având în vedere:

- Expunerea de motive la proiectul de hotărâre și raportul întocmit de Direcția Patrimoniu din cadrul aparatului de specialitate al Primarului municipiului Mediaș înregistrat sub nr. 8.501/16.06.2011,

- avizele comisiilor de specialitate nr. 1 și 3 la proiectul de hotărâre înscris la punctul nr. 9 de pe Ordinea de Zi, prin care se propune recunoașterea și stabilirea limitei de proprietate și a vecinătăților unui imobil situat administrativ în Mediaș, str. Măgurei nr. 1, înregistrate sub nr. 314 și 343/22.06.2011,

Văzând adresa d-nei Veliciu Daniela Anișoara domiciliată în Mediaș, str. Măgurei nr. 25, înregistrată sub nr. 8.501/2011 și proprietară a imobilului situat pe str. Măgurei nr. 1,

În conformitate cu prevederile art. 47 alin. (6) din Legea nr. 7/1996 – Legea Cadastrului și Publicității Imobiliare, republicată și actualizată, art. 19 alin. (1) lit. „k” din Ordinul MAI nr. 634/2006 pentru aprobarea Regulamentului privind conținutul și modul de întocmire a documentațiilor cadastrale în vederea înscrierii în cartea funciară,

În temeiul prevederilor art. 36 alin. (2) lit. „c”, art. 45, art. 77, art. 115 alin. (1) lit. „b” și alin. (7) din Legea nr. 215/2001 – Legea administrației publice locale, republicată și actualizată,

HOTĂRĂȘTE

Art.1. Se aprobă recunoașterea limitei de proprietate dintre:

- imobilul situat administrativ în Mediaș, str. Măgurei nr. 1, identificat în CF Mediaș nr. 11235/I sub nr. topografic 4090/1/2/1, arător intravilan, aflat în proprietatea d-lui Veliciu Dan Ioan și soția Veliciu Daniela Anișoara și
- municipiul Mediaș, pe punctele de coordonate 103 - 107 având o lungime de 17,27 m, respectiv punctele de coordonate 107 - 111, având o lungime de 62,85 m,

conform documentației topo-cadastrale întocmită de expert topograf Carmen Doris Schneider, care face parte integrantă din prezenta hotărâre.

Art.2. Primarul municipiului Mediaș prin Direcția Patrimoniu, va asigura ducerea la îndeplinire a prevederilor prezentei hotărâri cu respectarea dispozițiilor din actele normative în materie.

Art.3. Secretarul municipiului Mediaș are responsabilitatea comunicării prezentei hotărâri Primarului municipiului Mediaș, Instituției Prefectului Județului Sibiu, Direcției de Administrație Publică Locală, Direcției Patrimoniu, beneficiarului și se aduce la cunoștință publică prin publicarea acesteia pe pagina de internet www.primariamediaș.ro.

PREȘEDINTE DE ȘEDINȚĂ,

Knall Helmuth

CONTRASEMNEAZĂ

SECRETAR,
Minea Maria

Nr. 143/2011

Prezenți la ședință: 19 consilieri

Adoptată în ședință ordinară din data de 27 iunie 2011

Cu un număr de 18 voturi „pentru” și o abținere din numărul total de 21 consilieri în funcție.

MM/DD 6 ex.

Cod: FP-06-01 ver.1



Nr. cerere	10.834
Ziua	15
Luna	06
Anul	2011

Oficiul de Cadastru și Publicitate Imobiliară **SIBIU BCPI Mediaș**

EXTRAS DE CARTE FUNCİARĂ
pentru
INFORMARE

Cartea funciară cu nr. 11235/I

Comuna/ Oraș/ Municipiu Mediaș

A. Partea I

Nr.crt.	Nr.topografic	Descrierea imobilului	Suprafața în mp.	Observații
1	4090/1/2/1	arător intravilan	1.000	

B. Partea a II-a

Nr.crt.	Înscrieri privitoare la proprietate	Observații
2	VELICIU DAN IOAN și soția	
3	VELICIU DANIELA ANISOARA - cumpărare, înch.nr.8485/2006.	

C. Partea a III-a

Nr.crt.	Înscrieri privitoare la sarcini	Observații
	LIBER	

Certific că prezentul extras corespunde întru totul cu pozițiile în vigoare din cartea funciară originală, păstrată de acest birou.
Prezentul extras de carte funciară poate fi utilizat, conform cererii, la


și nu este valabil la încheierea actelor autentificate de notarul public.

S-a achitat tariful de Scutit lei prin chitanța nr. / 2011 pentru serviciul de publicitate imobiliară cu codul nr. P12,7.2

Asistent - registrator,



ALDEA ADRIANA
asistent registrator

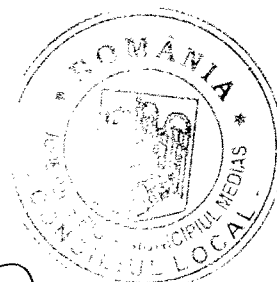


Handwritten signature

PLAN DE SITUATIE

scara 1:500




C.F. 101033
nr. top. 4090/1/1
S= 250 mp

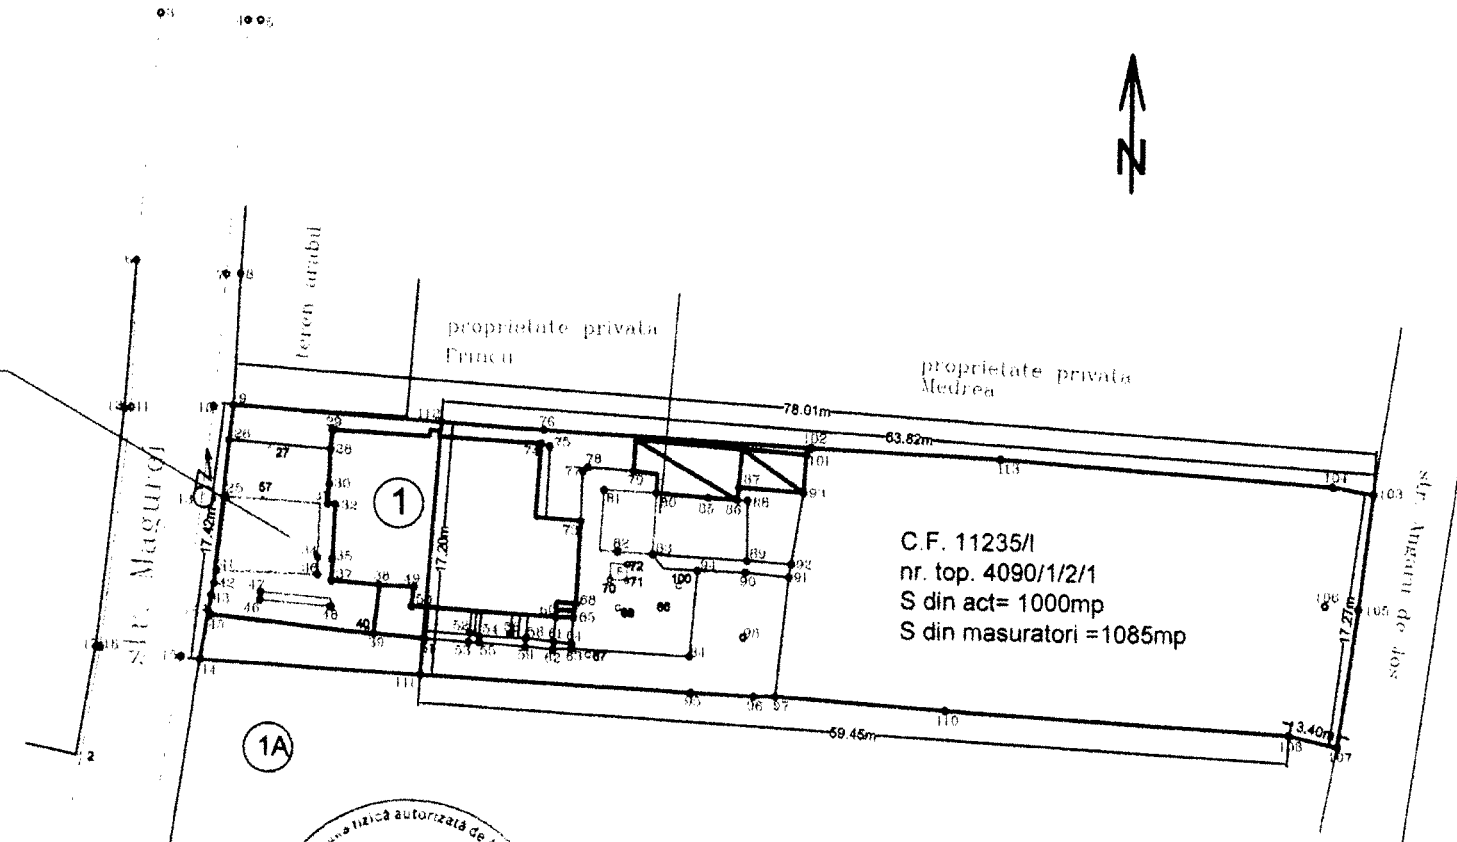

PLAN DE INCADRARE IN ZONA

scara 1 : 2000

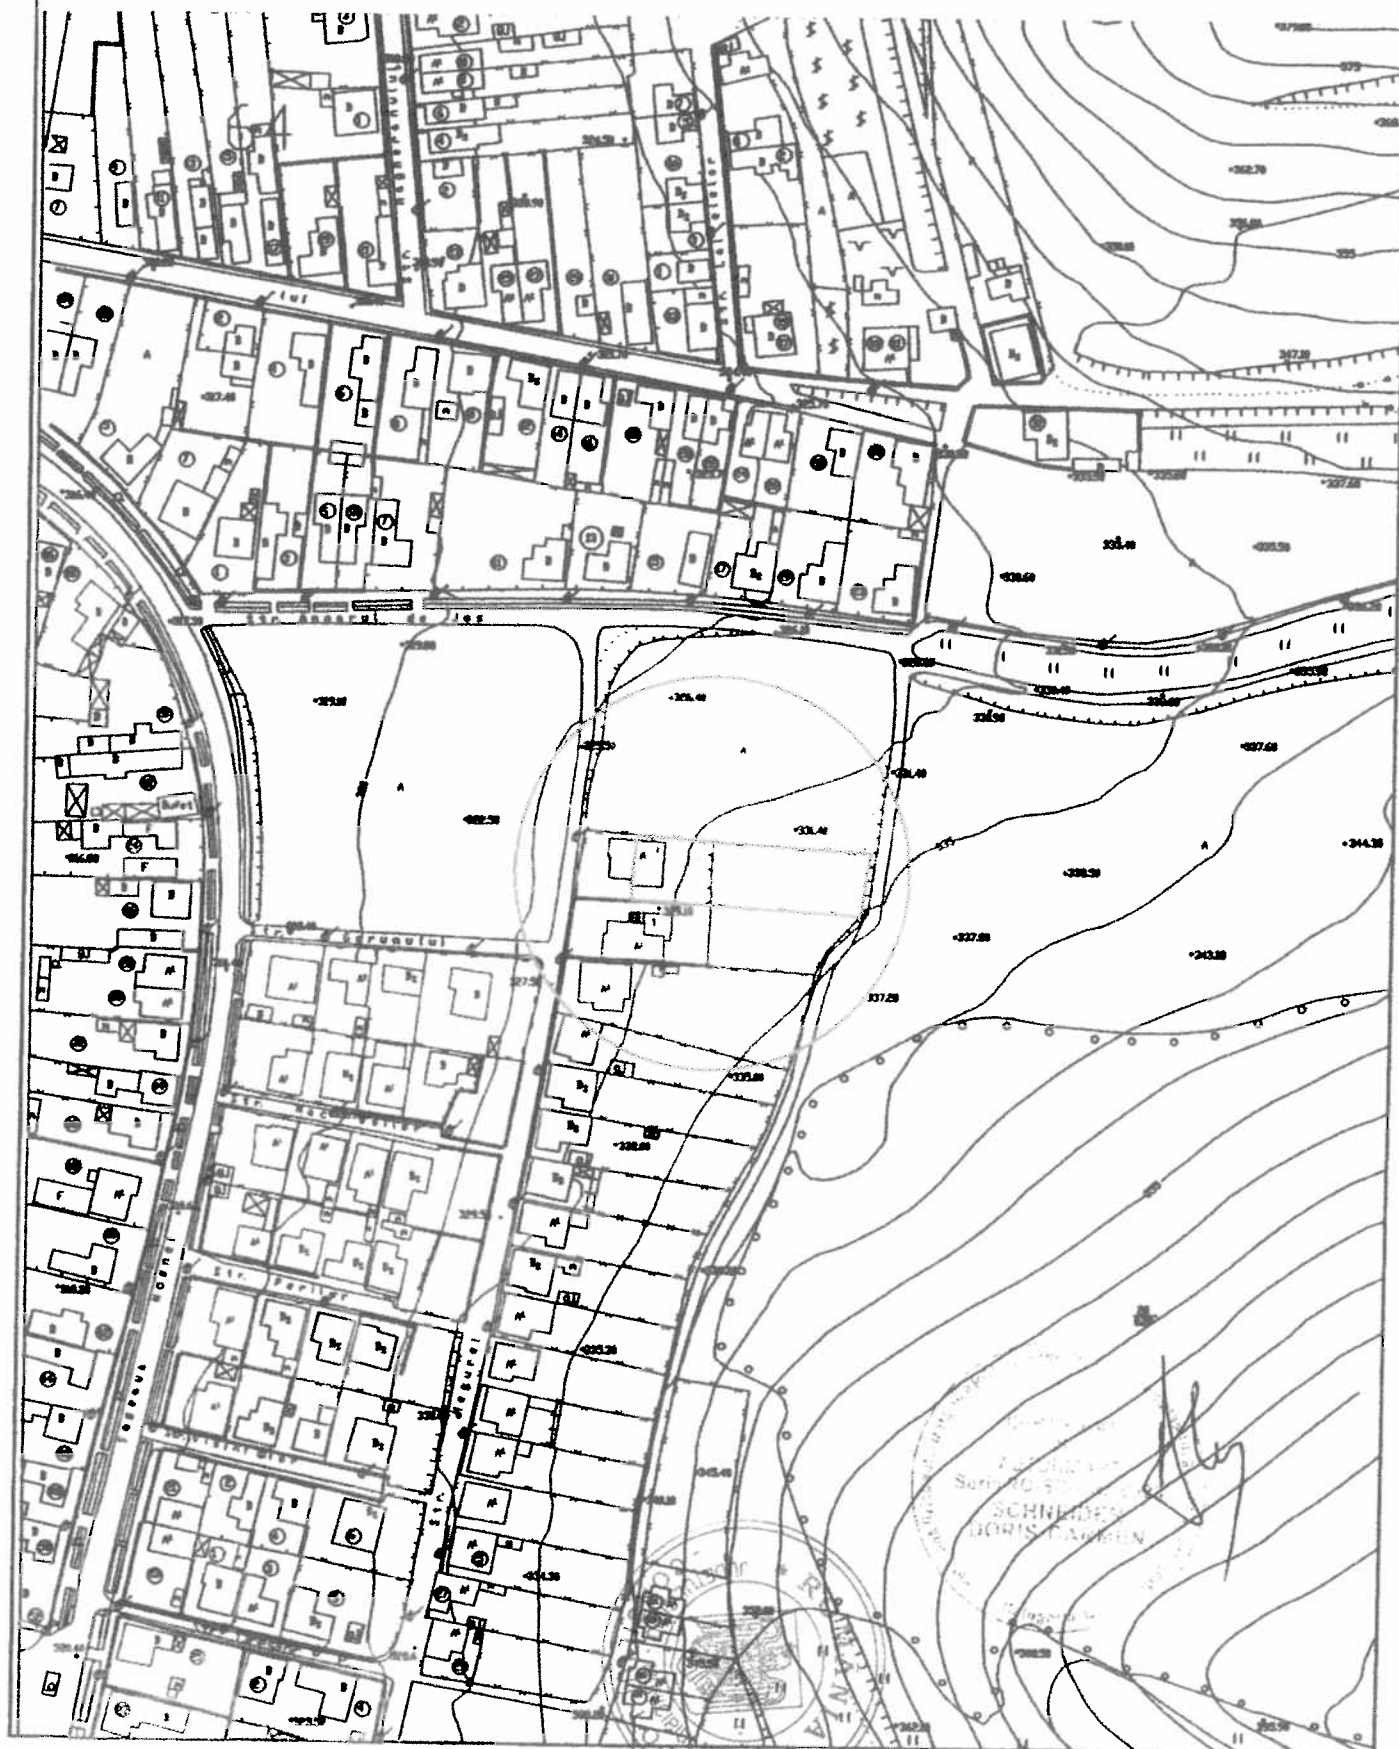



Nr. cerere	10.834
Ziua	15
Luna	06
Anul	2011

Oficiul de Cadastru și Publicitate Imobiliară **SIBIU BCPI Mediaș**

EXTRAS DE CARTE FUNCİARĂ

pentru
INFORMARE

Cartea funciară cu nr. 11235/1

Comuna/ Oraș/ Municipiu Mediaș

A. Partea I

Nr.crt.	Nr.topografic	Descrierea imobilului	Suprafața în mp.	Observații
1	4090/1/2/1	arător intravilan	1.000	

B. Partea a II-a

Nr.crt.	Înscrieri privitoare la proprietate	Observații
2	VELICIU DAN IOAN și soția	
3	VELICIU DANIELA ANISOARA - cumpărare, înch.nr.8485/2006.	

C. Partea a III-a

Nr.crt.	Înscrieri privitoare la sarcini	Observații
	LIBER	

Certific că prezentul extras corespunde întru totul cu pozițiile în vigoare din cartea funciară originală, păstrată de acest birou.
Prezentul extras de carte funciară poate fi utilizat, conform cererii, la

și nu este valabil la încheierea actelor autentificate de notarul public.

S-a achitat tariful de Scutit lei prin chitanța nr. / 2011 pentru serviciul de publicitate imobiliară cu codul nr. P12,7.2

Asistent - registrator,



ALDEA ADRIANA
asistent registrator

