

HOTĂRÂRE

privind atribuirea denumirii de „Strada Daniel Thellmann”

Consiliul Local al municipiului Mediaș, întrunit în ședință ordinară la data de 19 decembrie 2011,

Având în vedere:

- Expunerea de motive la proiectul de hotărâre și raportul întocmit de Direcția Administrație Publică Locală din cadrul aparatului de specialitate al Primarului municipiului Mediaș înregistrat sub nr. 15.614/14.12.2011, prin care se propune atribuirea denumirii de „Strada Daniel Thellmann”,

- avizele comisiilor de specialitate nr. 1, 2 și 3 la proiectul de hotărâre înscris la punctul nr. 31 de pe Ordinea de Zi, înregistrate sub nr. 652, 671 și 696/14.12.2011,

Văzând avizul favorabil al Comisiei de atribuire de denumiri din cadrul Instituției Prefectului Județului Sibiu nr. 43/12.12.2011,

Văzând HCL nr. 315/2008 privind aprobare PUZ „Construire cartier rezidențial de locuințe, str. Bucegi” precum și HCL nr. 336/2009 privind conferirea post-mortem a titlului de cetățean de onoare d-lui Daniel Thellmann,

În temeiul prevederilor art. 2 lit. „d” din OG nr. 63/2002 privind atribuirea sau schimbarea de denumiri,

În conformitate cu prevederile art. 36 alin. (2) lit. „c” și alin. (5) lit. „d”, art. 45 (1) și art. 115 alin. (1) lit. „b” și alin (7) din Legea 215/2001 – legea administrației publice locale, actualizată și republicată.

HOTĂRĂȘTE

Art.1. (1) Se aprobă atribuirea denumirii de „Str. Daniel Thellmann” structurilor stradale A, B și C din cartierul rezidențial situat în zona străzii Bucegi, așa cum a fost aprobat prin H.C.L. nr. 315/2008 privind aprobare PUZ „Construire cartier rezidențial de locuințe, str. Bucegi, conform planului de încadrare în zonă anexat.

(2) Accesul la structurile stradale A, B și C se face din str. Mitropolit Alexandru Sterca Suluțiu iar numerotarea caselor va fi una continuă.

Art.2. În termen de 40 de zile de la data adoptării prezentei hotărâri, proprietarii imobilelor situate pe strada denumită conform art.1 din prezenta hotărâre, au obligația de a modifica și comunica noua adresă.

Art.3. Serviciul Public Comunitar Local de Evidență a Persoanei Mediaș are obligația includerii acestei străzi în nomenclatorul străzilor din municipiul Mediaș.

Art.4. Primarul municipiului Mediaș, va asigura ducerea la îndeplinire a prevederilor prezentei hotărâri cu respectarea dispozițiilor din actele normative în materie.

Art.5. Secretarul municipiului Mediaș are responsabilitatea comunicării prezentei hotărâri Primarului municipiului Mediaș, Instituției Prefectului Județului Sibiu, Direcției de Administrație Publică Locală, Direcției Arhitect Șef, Direcției Patrimoniu, Direcției Tehnice, Direcției Fiscale Locale, Serviciului Public Comunitar Local de Evidență a Persoanei Mediaș și se aduce la cunoștință publică prin publicarea acesteia pe pagina de internet www.primariamedias.ro.

PREȘEDINTE DE ȘEDINȚĂ,
Petrescu George Stelian

CONTRASEMNEAZĂ
SECRETAR,
Minea Maria

Nr. 301/2011

Prezenți la ședință: 17 consilieri

Adoptată în ședință ordinară din data de 19 decembrie 2011

Cu un număr de 17 voturi „pentru” din numărul total de 21 consilieri în funcție.

MM/DD 6 ex.


Cod: FP-06-01 ver.1



PLAN DE SITUATIE
Scara 1:500


ANEXA LA HCL NR

30/2011

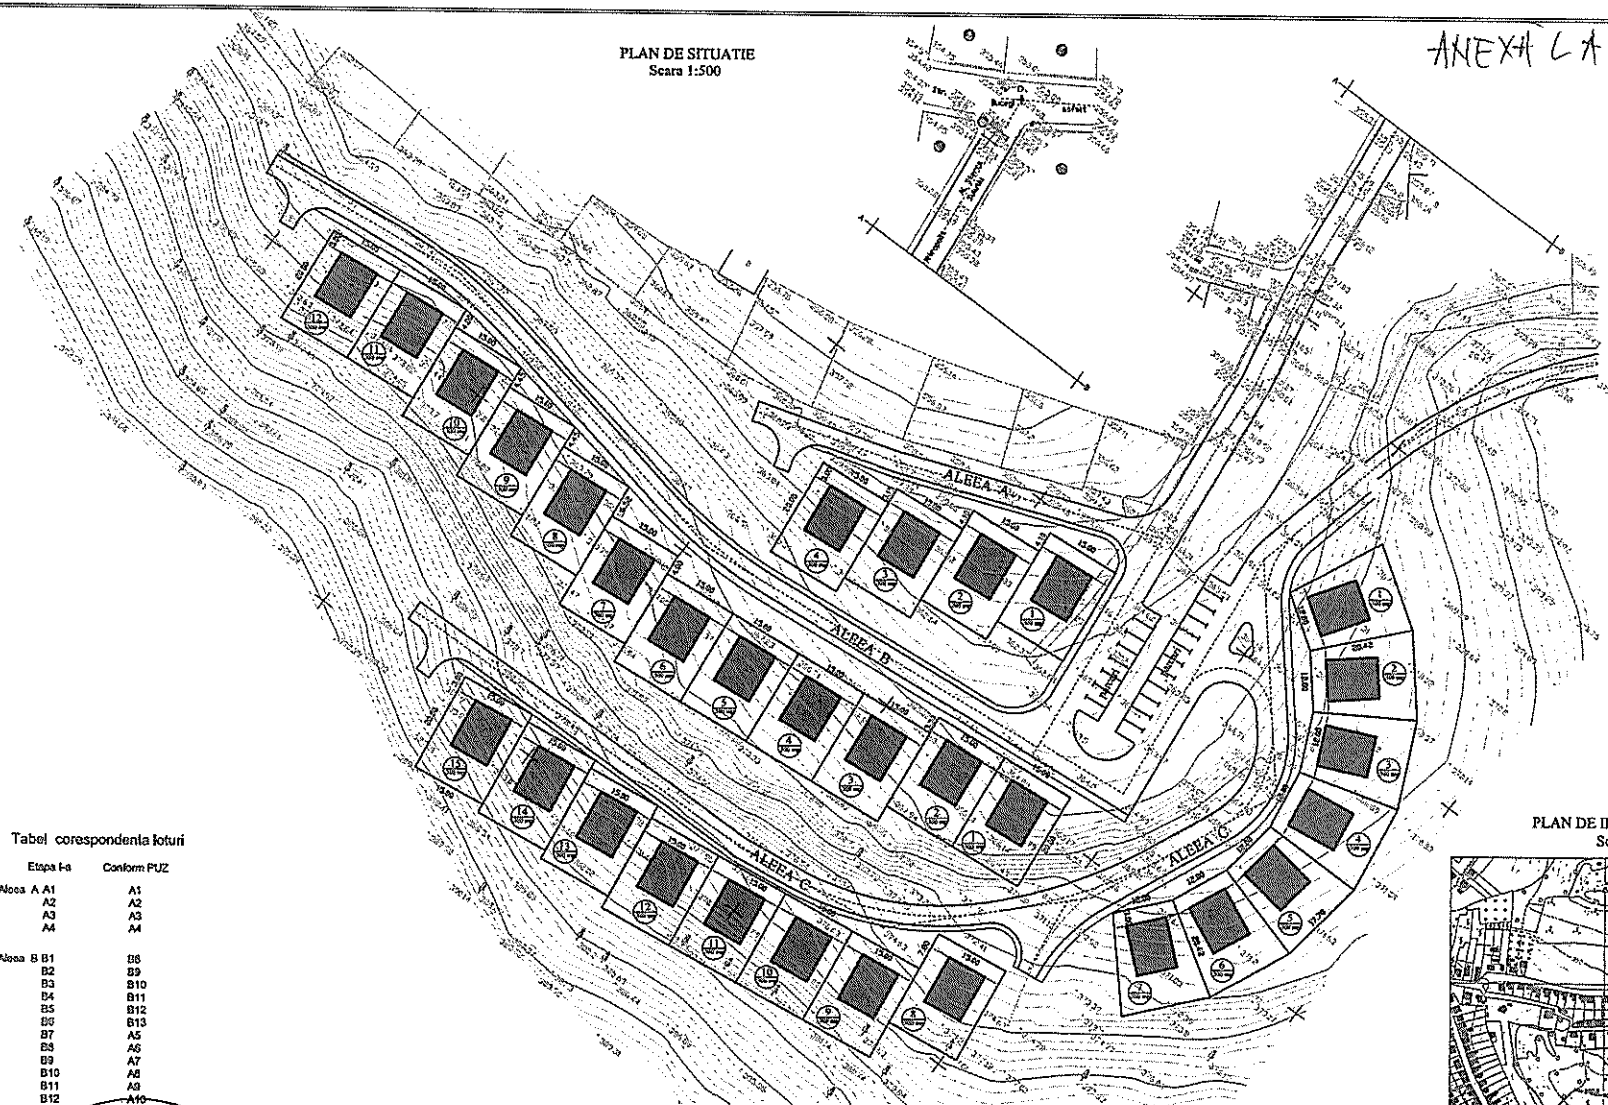

Tabel corespondenta loturi

Etapă Ia	Conform PUZ
Alcea A A1	A1
A2	A2
A3	A3
A4	A4
Alcea B B1	B8
B2	B9
B3	B10
B4	B11
B5	B12
B6	B13
B7	A5
B8	A6
B9	A7
B10	A8
B11	A9
B12	A10

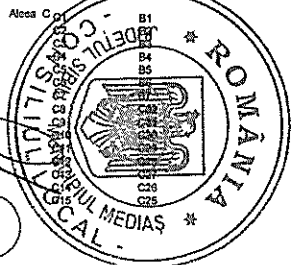


Legenda:

- Limita lot
- Locuinta 5+P+1M propusa
- Strazi propuse
- Regim de alinares pana la 3m fata de amenajare

POT = 40%
CUT = 1.2

PLAN DE INCADRARE IN ZONA
Scara 1:5.000

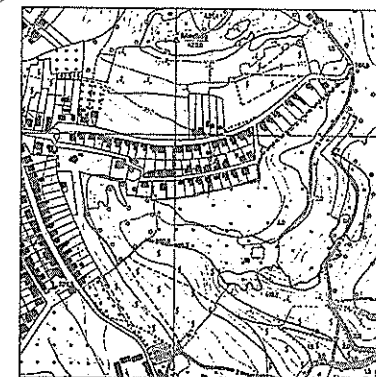

Verificator	Nume	Semn.	Calitate	REFERAT / EXPERTIZAT / DATA	Nr. proiect
S.C. PROIECT S.A.				MUNICIPIUL MEDIAS	35019/
SIDIU				SCHEMA PROIECT	2007
CUI: R 349254				PUZ CANTIER RESIDENTIAL DE LOCUINTA	
				STR. BUCSEI IN MUNC. MEDIAS	
SEF PROIECT	AND. F. BACLA		Scara	PLANUL PLANUL	PLAN PUZ
PROIECTAT	AND. F. BACLA		1:500	REGLEMENTARI URBANISTICE	scara 1:4
DESIGNAT	AND. F. BACLA		DATA	ETAPA I	PLANUL
VERIFICAT	AND. F. BACLA		2007		PLANUL