



ROMÂNIA
JUDEȚUL SIBIU
MUNICIPIUL MEDIAȘ



Județul Sibiu, 551017, Mediaș, Piața Corneliu Coposu nr. 3, Tel: +40 269 803 803, Fax: +40 269 841 198
www.primariamedias.ro; e-mail: primaria@primariamedias.ro

HOTĂRÂRE

privind reglementarea situației juridice a unei suprafețe de teren situată în Mediaș, str. Bucegi f.n.

Consiliul Local al municipiului Mediaș, întrunit în ședință ordinară la data de 31 ianuarie 2011,

Având în vedere:

- Expunerea de motive la proiectul de hotărâre și raportul întocmit de Direcția Patrimoniu din cadrul Aparatului de specialitate al Primarului municipiului Mediaș înregistrat sub nr. 389/11.01.2011,

- avizele comisiilor de specialitate nr. 1 și 3 la proiectul de hotărâre înscris la punctul nr. 3 de pe Ordinea de Zi, prin care se propune reglementarea situației juridice a unei suprafețe de teren situată în Mediaș, str. Bucegi f.n., înregistrate sub nr. 6/26.01.2011 și 30/27.01.2011,

În conformitate cu prevederile art. 47 alin. (6) din Legea nr. 7/1996 – Legea Cadastrului și Publicității Imobiliare, republicată și actualizată,

În temeiul prevederilor art. 36 alin. (2) lit. “c”, alin. (5) lit. “a”, art. 45, art. 77, art. 115 alin. (1) lit. “b” și alin. (7) din Legea nr. 215/2001 – Legea administrației publice locale, republicată și actualizată,

HOTĂRĂȘTE

Art.1. Se aprobă re poziționarea parcelei din „PUZ Construire cartier de locuințe str. Bucegi” etapa I, înscrisă în CF nr. 104184, nr. top 104184, nr. parcelă 2096/1, pășune în suprafață de 76700 mp, în conformitate cu documentația topo-cadastrală întocmită de către expert topograf Sânțea Gheorghe, anexată la prezenta hotărâre.

Art.2. Primarul municipiului Mediaș, prin Direcția Patrimoniu din subordinea sa, va asigura ducerea la îndeplinire a prevederilor prezentei hotărâri, cu respectarea dispozițiilor din actele normative în materie.

Art.3. Secretarul municipiului Mediaș are responsabilitatea comunicării prezentei hotărâri Primarului municipiului Mediaș, Instituției Prefectului Județului Sibiu, Direcției de Administrație Publică Locală, Direcției Economice, Direcției Patrimoniu precum și a afișării acesteia pe site-ul Primăriei municipiului Mediaș.

PREȘEDINTE DE ȘEDINȚĂ,
Ciolpan Vasile



CONTRASEMNEAZĂ
SECRETAR,
Minea Maria

Nr. 4/2011

Prezenți la ședință: 19 consilieri.

Adoptată în ședința ordinară din data de 31 ianuarie 2011.

Cu un număr de 19 voturi „pentru” din numărul total de 21 consilieri în funcție.

MM/DD 7 ex.

Cod: FP-06-01 ver.1



Nr. cerere	13506
Ziua	23
Luna	08
Anul	2010

ANEXĂ LA HCL NR

4/2011

Oficiul de Cadastru și Publicitate Imobiliară SIBIU
Biroul de Cadastru și Publicitate Imobiliară Medias

EXTRAS DE CARTE FUNCIARA pentru INFORMARE

A. Partea I. (Foaie de avere)

CARTE FUNCIARA NR. 104184
Comuna/Oras/Municipiu: Medias
Nr. cadastral / Nr. topografic vechi imobil:
Top: -

TEREN extravilan

Adresa: -

Tipul terenului	Numărul cartei funciare / Nr. topografic	Situarea terenului	Starea terenului / Observații
A1	104184	Din acte: 76700; Masurata: 76701	...

B. Partea II. (Foaie de proprietate)

CARTE FUNCIARA NR. 104184
Comuna/Oras/Municipiu: Medias

Numărul cererii / Data înscrierii	Starea terenului / Observații
13506 / 23.08.2010	



CM

Handwritten signature/initials

	Act ordin, 54 din anul 2004, emis de PREFECTURA SIBIU, Doc.cad. avizate sub nr. 15.2004 de OCPI Sibiu	
2	Intabulare, drept de PROPRIETATE, dobandit prin Lege, cota actuala 56823/76700	A1 pozitie transcrisa din CF 101169/Medias, incheierea nr. 10545din 27-JUL-09 pozitie transcrisa din CF 101169/Medias, incheierea nr. 10545din 27-JUL-09
1	MUNICIPIUL MEDIAS PROPRIETATE PRIVATA	
3	Intabulare, drept de PROPRIETATE, dobandit prin Lege, cota actuala 9965/76700	A1 pozitie transcrisa din CF 101170/Medias, incheierea nr. 10545din 27-JUL-09 pozitie transcrisa din CF 101170/Medias, incheierea nr. 10545din 27-JUL-09
1	MUNICIPIUL MEDIAS PROPRIETATE PRIVATA	
4	Intabulare, drept de PROPRIETATE, dobandit prin Lege, cota actuala 4471/76700	A1 pozitie transcrisa din CF 101172/Medias, incheierea nr. 10545din 27-JUL-09 pozitie transcrisa din CF 101172/Medias, incheierea nr. 10545din 27-JUL-09
1	MUNICIPIUL MEDIAS PROPRIETATE PRIVATA	
5	Intabulare, drept de PROPRIETATE, dobandit prin Lege, cota actuala 5441/76700	A1 pozitie transcrisa din CF 101171/Medias, incheierea nr. 10545din 27-JUL-09 pozitie transcrisa din CF 101171/Medias, incheierea nr. 10545din 27-JUL-09
1	MUNICIPIUL MEDIAS PROPRIETATE PRIVATA	

C. Partea III. (Foaie de sarcini)

CARTE FUNCIARA NR. 104184
Comuna/Oras/Municipiu: Medias

Intabulare, drept de PROPRIETATE, dobandit prin Lege, cota actuala 56823/76700	
NU SUNT	



Anexa Nr. 1 la Partea I

CARTE FUNCARA NR. 104184
Comuna/Oras/Municipiu: Medias

PARCELE



Nr. ordine	Categoria de teren	Intravilan	Suprafata (mp)	Nr. ridic	Nr. cartea	Nr. cadastral	Nr. Topografic	Obiectiv / Relatie
1	pasune	NU	Din acte:-; Masurata:76701	-	-	2096/1	-	-

Certific ca prezentul extras corespunde intrutotul cu pozitiile in vigoare din cartea funcara originala, pastrata de acest birou.
Prezentul extras de carte funcara nu este valabil la incheierea actelor autentificate de notarul public.
S-a achitat tariful de 60 RON, ordin de plata nr. 1031/11-06-2010, pentru serviciul de publicitate imobiliara 222,


**Asistent - registrator,
CRISTINA STAN**

STAN CRISTINA
asistent registrator

[Signature]

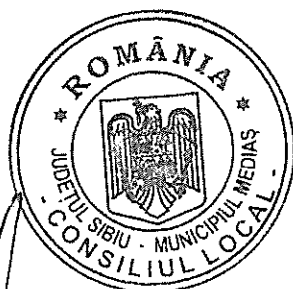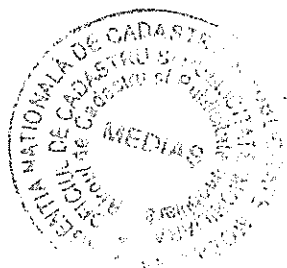

[Signature]

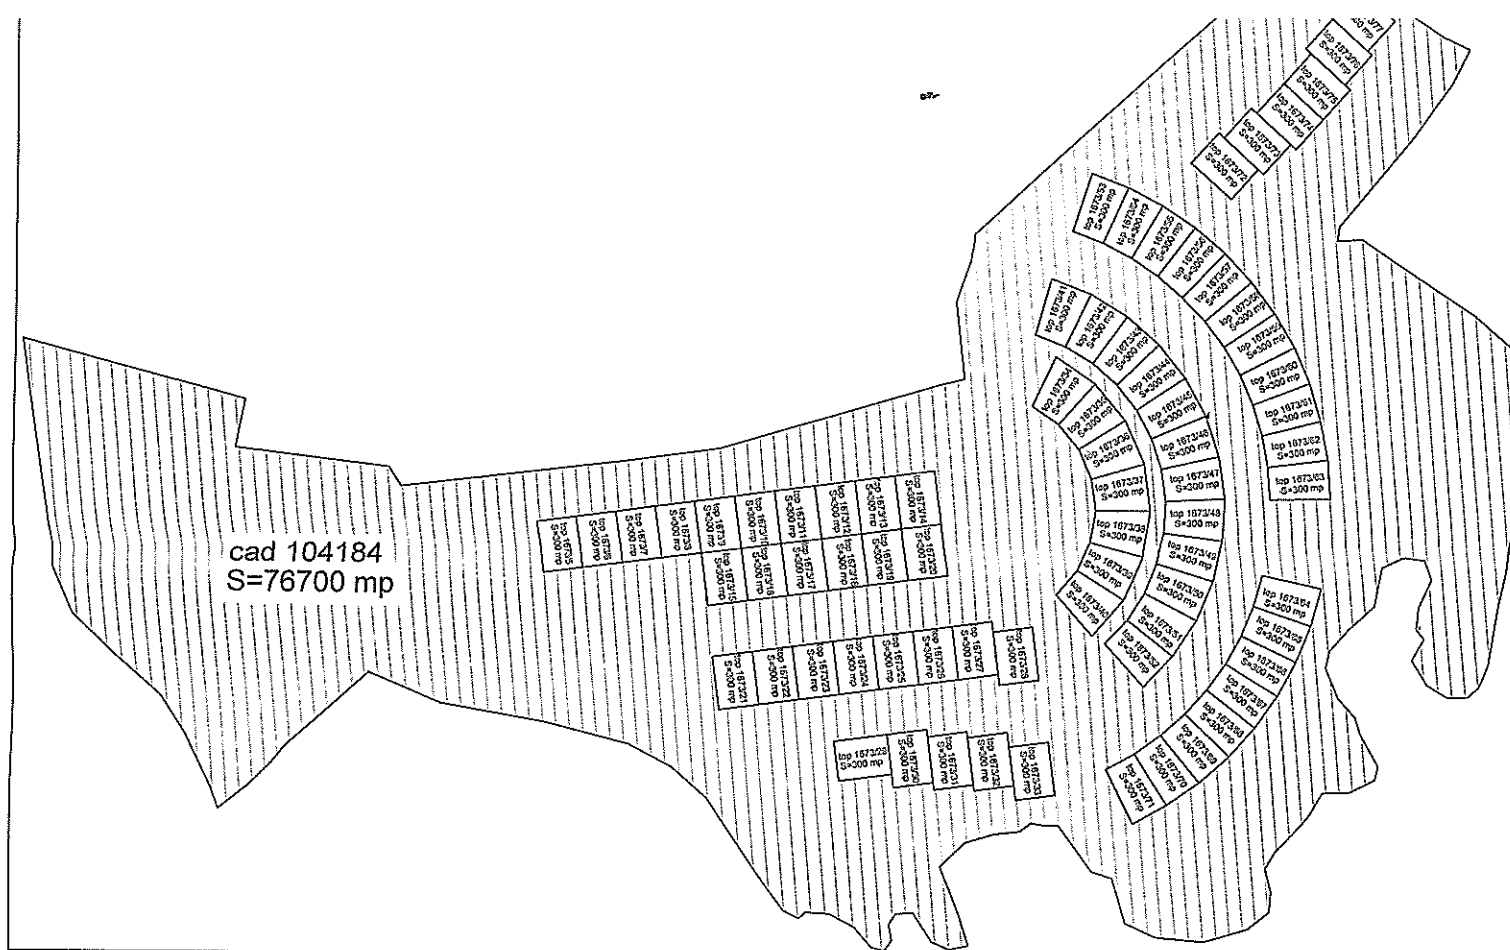

PROPUNERE REPOZITIONARE Scara 1:2000

