



ROMÂNIA
JUDEȚUL SIBIU
MUNICIPIUL MEDIAȘ



Județul Sibiu, 551017, Mediaș, Piața Corneliu Coposu nr. 3, Tel: +40 269 803 803, Fax: +40 269 841 198
www.primariamedias.ro; e-mail: primaria@primariamedias.ro

HOTĂRÂRE

privind includerea în domeniul public al municipiului Mediaș a unor bunuri ca urmare a finalizării obiectivelor de investiții privind reabilitări, modernizări și extinderi ale rețelelor de iluminat public

Consiliul Local al municipiului Mediaș, întrunit în ședință ordinară la data de 31 octombrie 2011,

Având în vedere:

- Expunerea de motive la proiectul de hotărâre și raportul întocmit de Direcția Patrimoniu din cadrul aparatului de specialitate al Primarului municipiului Mediaș înregistrat sub nr. 9.722/13.10.2011, prin care se propune includerea în domeniul public al municipiului Mediaș a unor bunuri ca urmare a finalizării obiectivelor de investiții privind reabilitări, modernizări și extinderi ale rețelelor de iluminat public,

- avizele comisiilor de specialitate nr. 1 și 3 la proiectul de hotărâre înscris la punctul nr. 7 de pe Ordinea de Zi, înregistrate sub nr. 496 și 531/26.10.2011,

Date fiind procesele-verbale de recepție la terminarea lucrărilor nr. 6.173/28.04.2011, nr. 169/17.01.2008, nr. 1004/27.01.2010,

În conformitate cu prevederile art. 18, art. 21 alin. (2) și (3) din Legea nr. 213/1998 privind proprietatea publică și regimul juridic al acesteia, actualizată,

În temeiul prevederilor art. 36 alin (2) lit. „c”, art. 45, art. 77, art. 115 alin. (1) lit. “b”, art. 120 din Legea nr. 215/2001 – Legea administrației publice locale, republicată și actualizată,

HOTĂRĂȘTE

Art.1. Se aprobă completarea HCL nr. 251/2008 privind situația gestionării domeniul public al municipiului Mediaș, cu rețelele de iluminat stradal, având caracteristicile și valorile contabile evidențiate conform anexelor nr. 1 și 2 care fac parte integrantă din prezenta hotărâre.

(2) Direcției Patrimoniu îi revine obligația de a proceda la înregistrarea operațiunilor în conformitate cu dispozițiile legale aplicabile regimului juridic al bunurilor, pentru a asigura actualizarea inventarului și apartenența bunurilor aparținând unității administrativ-teritoriale.

Art.2. Primarul municipiului Mediaș, prin Direcția Patrimoniu din subordinea sa, va asigura ducerea la îndeplinire a prevederilor prezentei hotărâri cu respectarea prevederilor din actele normative în materie.

Art.3. Secretarul municipiului Mediaș are responsabilitatea comunicării prezentei hotărâri Primarului municipiului Mediaș, Instituției Prefectului Județului Sibiu, Direcției de Administrație Publică Locală, Direcției Patrimoniu și se aduce la cunoștință publică prin publicarea acesteia pe pagina de internet www.primariamedias.ro.

PREȘEDINTE DE ȘEDINȚĂ,

Müller Werner Mihail

CONTRASEMNEAZĂ

**SECRETAR,
Minea Maria**

Nr. 219/2011

Prezenți la ședință: 19 consilieri

Adoptată în ședință ordinară din data de 31 octombrie 2011.

Cu un număr de 19 voturi „pentru” din numărul total de 21 consilieri în funcție.

IG/DD 5 ex.

Cod: FP-06-01 ver.1



ANEXA NR.1 LA HCL NR 219/2011

Tabel extindere rețele electrice - Municipiul Medias - ANEXA 1

Nr. Crt.	Strada	Corp iluminat stradal	Buc.	Cârje ilum. Buc.	Stâlpi iluminat	Buc.	Cablu electric	ml	Valoare fara TVA (lei)	TVA	Total (lei)
0	1	2	3	4	5	6	7	8	13	14	15
1	Episcop Ioan Bob	LV 1 X 36 W cu sursa fluorescentă	4	4	SC 10001	2	TYIR 50 + 35	200	10134.58	2432.30	12566.88
					SC 10002	2	AFYI 1x4	12			
						4		212			
2	Câmpul de Jos	70 W HS/HI E27 KVG	10	10			AFYI 1x4	30	4822.30	1157.35	5979.65
3	Dealul Furcilor	70 W HS/HI E27 KVG	6	6	SC 10001	2	TYIR 50 + 35	200	11392.74	2734.26	14127.00
					SC 10002	2	AFYI 1x4	20			
						4		220			
4	Posada	LV 1 X 36 W cu sursa fluorescentă	4	4	țeavă 70 x 4 L = 5 m	4	MYYM 3 X 2,5 ACYABY 4X16	39.2	13493.28	3251,50	16744,78
								159			
								198.2			
5	Hula Veche	70 W HS/HI E27 KVG	3	3	SC 10001	2	TYIR 50 + 35	110	7505.88	1801.41	9307.29
					SC 10002	1	AFYI 1x4	12			
						3		122			
6	Măgheranului	70 W HS/HI E27 KVG	4	4	SC 10001	2	TYIR 50 + 35	150	8461.64	2030.79	10492.43
					SC 10002	1	AFYI 1x4	16			
						3		166			
7	Pasaj între Păstorilor de Jos și Gh. Pop de Băsești	LV 1 X 36 W cu sursa fluorescentă	2		țeavă 133 x 4 L = 9 m	2	ACY ABY 4x16	119	9244.20	2218.61	11462.81
TOTAL GENERAL									65054,62	15613,11	80667,73

DIRECTOR TEHNIC

ing. Pușcaș Daniela

Întocmit

ing. Pietraru Ovidiu



ANEXA 2. LA HCL NR 219/2011

Tabel 9- Zona 8- reabilitare - modernizare - extindere conform P.V. nr. 169/17.01.2008



Nr. Crt.	Strada	Tip corp iluminat	Bucăți	Bucăți cârje	Tipuri stâlpi	Bucăți	Tip cablu iluminat	Km	Buc. pct. aprindere	Cutii de distribuție	Valoare deviz (euro)	Curs	Valoare fara TVA(lei)	Total (lei)
0	1	2	3	4	5	6	7	8	9	10	11	12	13	14
1	M. Kogalniceanu	TIMLUXS/11 70 W	9 ✓	9			ACY ABY 3x50+25	0,413			10856,17	3,6838	39991,96	9598,07
	Total ✓		9 ✓	9			CYY 3x2.5	0,132			10856,17		39991,96	49590,03
2	Closca	TIMLUXS/11 70 W					TYIR 50 OLAL 3x35	0,18			1164,52	3,6838	4289,86	1029,57
											5553,5	3,6838	20457,98	4909,92
3	St. O. Iosif	TIMLUX S/21 100W	5 ✓	5			ACY ABY 4x16	0,155			5553,5	3,6838	20457,98	4909,92
	Total ✓		5 ✓	5			TYIR 50 OLAL 3x35+16	0,15			5553,5		20457,98	25367,90
4	M. Viteazu (Mihailovici)	LUCEDA 70 W	39		fibră sticlă < 5 m	2	ACY ABY 4x16	1,616		1	31615,15	3,837	121307,33	29113,76
					suport fixare	37	CYY 3x2.5	0,365						150421,09
	Total ✓		39	0			FY 4	0,04			31615,15		121307,33	29113,76
5	N. Titulescu	TIMLUXS/11 150 W	4	4			ACY ABY 3x50	0,07			2347,31	3,837	9006,63	2161,59
	Total ✓		4	4							2347,31		9006,63	2161,59
6	C-tin Brancoveanu	LUCEDA ST 70 W	19		fibră sticlă < 5 m	8	CYY 3x2.5	0,05			13774,72	3,837	52853,60	12684,86
	Total ✓		19	0							13774,72		52853,60	12684,86
7	Parc M. Eminescu	Proiector St 250	2	2	fibră sticlă < 5 m	6	ACY ABY 4x16	0,18			9034,18	3,837	34664,15	8319,40
		LUCEDA 70 W	6				CYY 3x2.5	0,214			9034,18		34664,15	8319,40
	Total ✓		8	2							9034,18		34664,15	42983,54
8	Piata Ferdinand						TYIR 50 OLAL 3x35+16	0,03			402,27	3,8369	1543,47	370,43
							CYY 3x2.5	0,014			11114,68	3,837	42647,03	10235,29
9	Piata George Enescu						TYIR 50 OLAL 3x35+16	0,859			11114,68	3,837	42647,03	10235,29
10	Strada N. Iorga	Proiector ST 250	4		fibră sticlă < 5 m	9	ACY ABY 4x16	1,083		1	34532,92	3,837	132502,81	31800,68
		LUCEDA 70 W	10		suport fixare 2	11	CYY 3x2.5	0,318			34532,92		132502,81	31800,68
	Total ✓		14	0	suport fixare 1	24					34532,92		132502,81	31800,68
11	P. Sandor	LUCEDA 70 W	12	12			ACY ABY 4x16	0,595			10277,02	3,837	39432,93	7492,26
	Total ✓		12	12			CYY 3x2.5	0,25			10277,02		39432,93	7492,26
12	Piata Saguna	TIMLUX S/21 250W	18	18			TYIR 50 OLAL 1x16	0,38			10349,65	3,837	39711,61	9530,79
	Total ✓		18	18			ACY ABY 3x50+25				10349,65		39711,61	9530,79
13	S. Barnutiu Fr. Enghel	LUCEDA 70 W	12 ✓	12 ✓			ACY ABY 4x16	0,062			11767,71	4,0736	47936,94	11504,87
	Total ✓		12 ✓	12 ✓			CYY 3x2.5	0,06			11767,71		47936,94	11504,87
14	St. L Roth	LUCEDA 70 W	11	11			ACY ABY 4x16	0,582			9633,12	4,0736	39241,48	9417,95
	Total ✓		11	11			CYY 3x2.5	0,11			9633,12		39241,48	9417,95
							1				9633,12		39241,48	9417,95




0	1	2	3	4	5	6	7	8	9	10	11	12	13	14 *	15 *
15	I. G. Duca	Proector ST 250	2	2	fibră sticlă < 5 m	4	ACY ABY 3x25+16	0,052							
		LUCEDA 70 W	18	14			TYIR 50 OLAL4x16	0,987							
							CYY 3x2.5	0,196			20553,35	4,0736	83726,13	20094,37	103820,40
	Total		20	16											
16	Petru Rares	LUCEDA 70 W	13		corp fixare	13	ACY ABY 3x50+25	0,475			20553,35		83726,13	20094,37	103820,40
							ACY ABY 4x16	0,424							
							CYY 3x2.5	0,24			15823,45	4,0736	64458,41	15470,02	79928,42
							FY 4	0,022							
	Total		13	0											
17	Bisericii	LUCEDA 70 W	6		suport fixare	6	ACY ABY 4x16	0,276			15823,45		64458,41	15470,02	79928,42
							CYY 3x2.5	0,05							
							FY 4	0,01			4871,51	4,0736	19844,58	4762,70	24607,28
	Total		6	0											
18	C. Iuliu Hossu	LUCEDA 70 W	5		Suport fixare 1	5	ACY ABY 4x16	0,167			4871,51		19844,58	4762,70	24607,28
							CYY 3x2.5	0,05							
							FY 4	0,01			3495,97	4,0736	14241,18	3417,88	17659,07
	Total		5	0											
19	Ghetii	LUCEDA 70 W	10		suport fixare 1	7	ACY ABY 4x16	0,185			3495,97		14241,18	3417,88	17659,07
							CYY 3x2.5	0,04			5462,46	4,0736	22251,88	4227,86	26479,73
	Total		10	0											
20	Armurierilor - B. Cartan	LUCEDA 70 W	13		suport fixare 1	13	ACY ABY 4x16	0,266			5462,46		22251,88	4227,86	26479,73
							CYY 3x2.5	0,15							
							FY 4	0,015			7576,3	4,0736	30862,82	5863,93	36726,75
	Total		13	0											
21	Ep. I. Suci	LUCEDA 70 W	7		suport fixare 1	7	ACY ABY 4x16	0,154			7576,3		30862,82	5863,93	36726,75
							CYY 3x2.5	0,06			4155,3	4,0736	16927,03	3216,14	20143,17
							FY 4	0,005							
	Total		7	0											
22	V. Babes	LUCEDA 70 W	4		suport fixare 1	4	ACY ABY 4x16	0,169			4155,3		16927,03	3216,14	20143,17
							CYY 3x2.5	0,06			3135,52	3,837	12030,99	2285,89	14316,88
	Total		4	0											
23	Gh. Doja	LUCEDA 70 W	9		suport fixare 1	9	ACY ABY 4x16	0,36			3135,52		12030,99	2285,89	14316,88
							CYY 3x2.5	0,18			6916,18	3,837	26537,38	6368,97	32906,35
	Total		9	0											
24	Azilului	Proector ST 250	4		suport fixare 1	4	ACY ABY 3x50+25	0,232			6916,18		26537,38	6368,97	32906,35
		LUCEDA 70 W	4	4			CYY 3x2.5	0,048			8089,21	3,837	31038,30	7449,19	38487,49
	Total		8	4											
25	Pasaj Smârdan	LUCEDA 70 W	4		suport fixare 1	4	ACY ABY 4x16	0,137			8089,21		31038,30	7449,19	38487,49
							CYY 3x2.5	0,024			2808,38	3,837	10775,75	2586,18	13361,94
	Total		4	0											
26	Fundatura Policlinicii	LUCEDA 70 W	8				ACY ABY 4x16	0,13			2808,38		10775,75	2586,18	13361,94
							CYY 3x2.5	0,05			4309,77	3,8443	16568,05	3976,33	20544,38
	Total		8	0											
TOTAL reabilitare - modernizare - extindere											4309,77		16568,05	3976,33	20544,38
											249620,32		974850,27	227888,78	1202739,05

Tabel 10- Zona Pasarela Tarnava - Tomis - I. Creanga - Baznei - reabilitare - modernizare - extindere conform P.V. nr.169/17.01.2008

Nr. Crt.	Strada	Tip corp iluminat	Bucăți	Bucăți cărje	Tipuri stâlpi	Bucăți	Tip cablu iluminat	Km	Buc. pct. aprindere	Cutii de distribuție	Valoare deviz (euro)	Curs	Valoare fara TVA(lei)	TVA	Total (lei)
0	1	2	3	4	5	6	7	8	9	10	11	12	13	14	15
1	Pasarela Tarnava	TIMLUXS/11 70 W	4		fibră sticlă < 5 m	18	ACY ABY 4x16	0,5			5734,71	3,837	20614,63	4947,51	25562,14
							CYY 3x2.5	0,056							
							FY 4	0,01							
	Total		4	0							5734,71		20614,63	4947,51	25562,14
2	Strada Tomis	TIMLUXS/11 70 W	4		fibră sticlă < 5 m	4	ACY ABY 4x16	0,2			4792,32	3,5182	16860,34	4046,48	20906,82
							CYY 3x2.5	0,016							
	Total		4	0		4					4792,32		16860,34	4046,48	20906,82
3	Ion Creanga	TIMLUXS/11 70 W	2		suport fixare 1	2	CYY 3x2.5	0,04			675,97	3,5696	2412,94	579,11	2992,05
	Total		2	0		2					675,97		2412,94	579,11	2992,05
4	Aleea Baznei	TIMLUXS/11 70 W	1		fibră sticlă < 5 m	1	ACY ABY 4x16	0,04			1107,18	3,5686	3951,08	948,26	4899,34
							CYY 3x2.5	0,004							
	Total		1	0		1					1107,18		3951,08	948,26	4899,34
TOTAL reabilitare - modernizare - extindere											12310,18		43839,00	10521,36	54360,35

Tabel 11- Zona Alee blocuri Sibiului - reabilitare - modernizare - extindere conform P.V. nr. 169/17.01.2008

Nr. Crt.	Strada	Tip corp iluminat	Bucăți	Bucăți cărje	Tipuri stâlpi	Bucăți	Tip cablu iluminat	Km	Buc. pct. aprindere	Cutii de distribuție	Valoare deviz (euro)	Curs	Valoare fara TVA(lei)	TVA	Total (lei)
0	1	2	3	4	5	6	7	8	9	10	11	12	13	14	15
1	Alee Blocuri Sibiului	TIMLUXS/11 70 W	3		fibră sticlă < 5 m	3	ACY ABY 4x16	0,037			3597,34	3,5182	12656,16	3037,48	15693,64
							CYY 3x2.5	0,015							
	Total		3	0		3					3597,34		12656,16	3037,48	15693,64

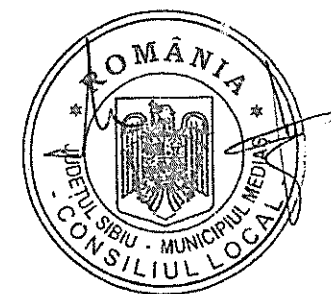

Tabel 12- reabilitare - modernizare - extindere conform P.V. nr. 169/17.01.2008

Nr. Crt.	Strada	Tip corp iluminat	Bucăți	Bucăți cârje	Tipuri stâlpi	Bucăți	Tip cablu iluminat	Km	Buc. pct. aprindere	Cutii de distribuție	Valoare deviz (euro)	Curs	Valoare fara TVA(lei)	TVA	Total (lei)
0	1	2	3	4	5	6	7	8	9	10	11	12	13	14	15
1	Emil Racovita	TIMLUXS/11 70 W	5	5	fibră sticlă < 5 m		TYIR 50 OLAL1x16	0,25			2340,13	3,5182	8233,05	1975,93	10208,98
		TIMLUX P 70W			SC 10001		ACY ABY 3x50+25								
	Total		5	5		0					2340,13		8233,05	1975,93	10208,98
2	Pe Cetate	TIMLUXS/11 70 W	2	2	fibră sticlă < 5 m		TYIR 50 OLAL1x16	0,5			1921,14	3,5182	6758,95	1622,15	8381,10
	Total		2	2		0					1921,14		6758,95	1622,15	8381,10
3	Ion Ratiu	TIMLUXS/11 70 W	4	4	fibră sticlă < 5 m						1762,92	3,5182	6202,31	1488,55	7690,86
	Total		4	4		0					1762,92		6202,31	1488,55	7690,86
4	ZC Primarie	TIMLUXS/11 70 W	11		fibră sticlă < 5 m	11	ACY ABY 4x16	0,47			12424,38	3,5182	43711,45	10490,75	54202,20
							CYY 3x2.5	0,009							
							FY 4	0,02							
	Total		11	0		11					12424,38		43711,45	10490,75	54202,20
5	Parc Primarie	TIMLUXS/11 70 W	3		fibră sticlă < 5 m	3	ACY ABY 4x16	0,2			4119,24	3,5686	14699,92	2792,98	17492,90
							CYY 3x2.5	0,08							
	Total		3	0		3					4119,24		14699,92	2792,98	17492,90
TOTAL reabilitare - modernizare - extindere											22567,81		79605,68	18370,37	97976,05


Înțocmit: Referent Bărză Vasile


Bărză Vasile



TOTAL

1370769,1

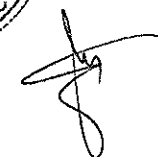

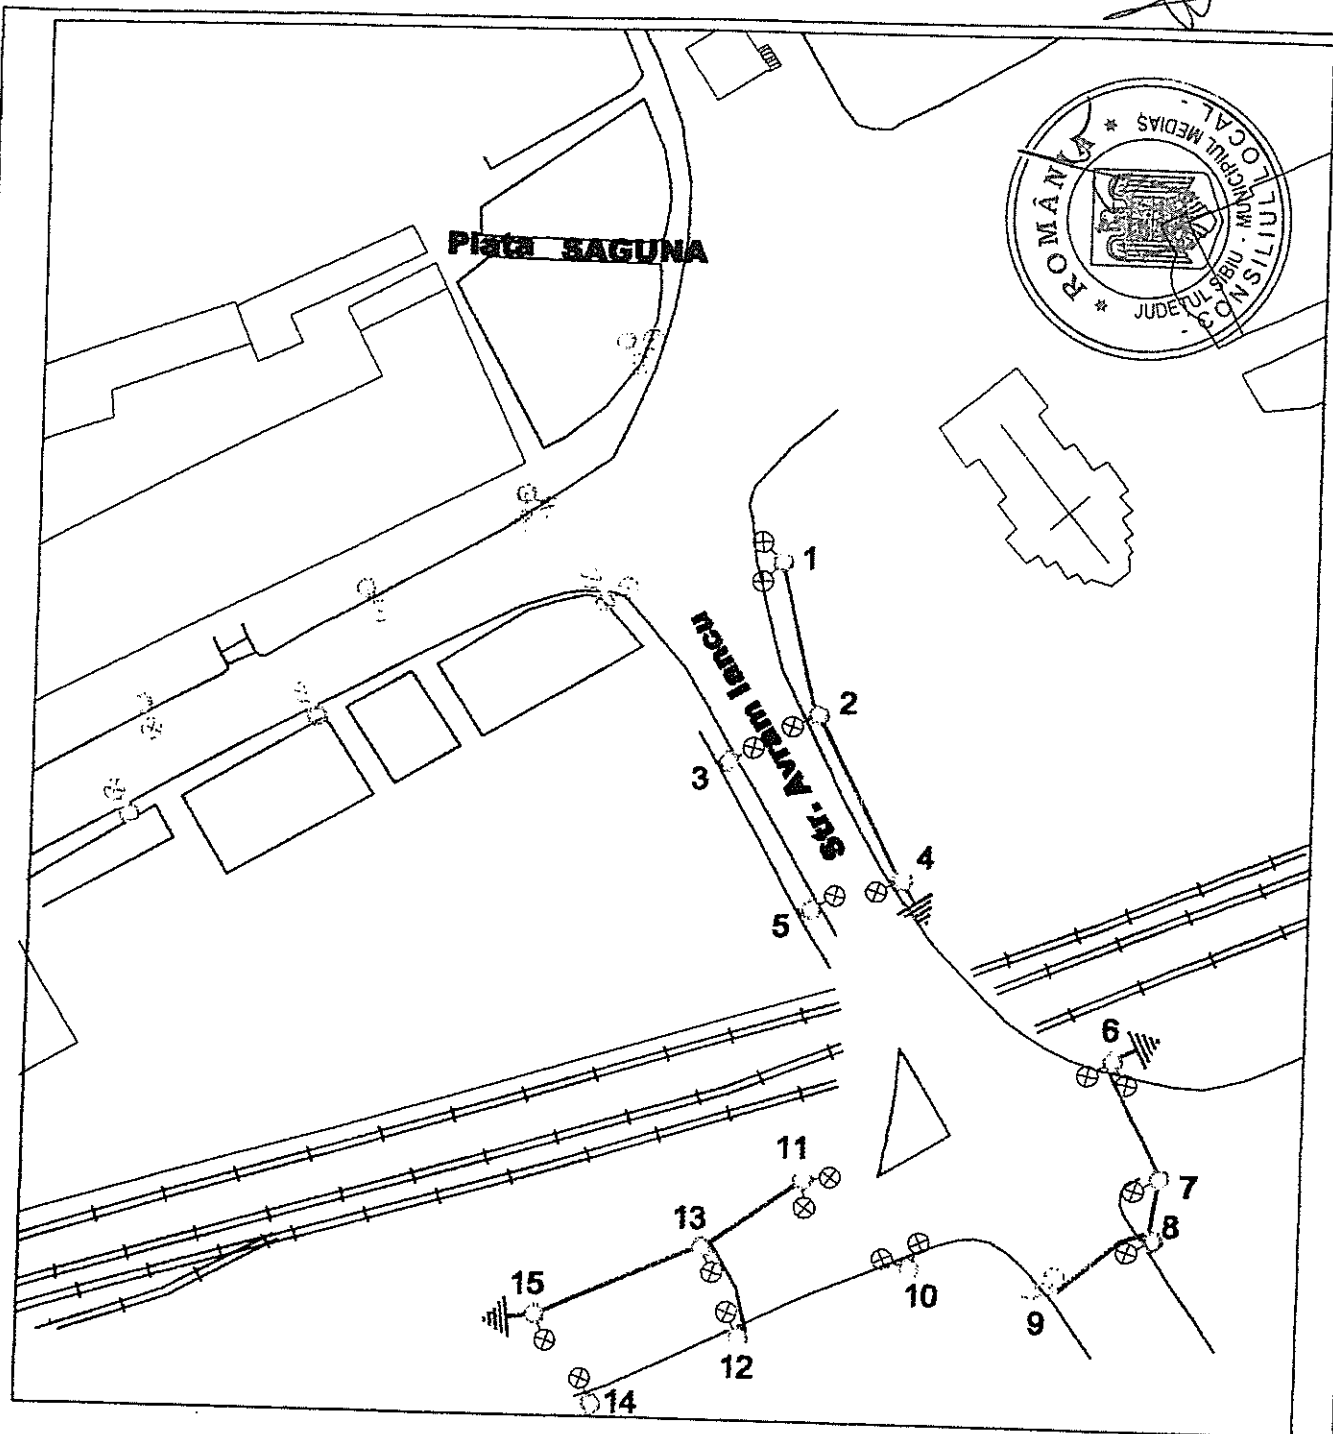Legenda:

- - stălp de iluminat tip SCP existent;
- ⊗ - corp de iluminat tip Timlux S/21 ST(E) 250W proiectat;
- ⊕ - corp existent
- - rețea LEA tip TYIR 500IAI 1x16AI proiectată;

Proiectat		Ing. Radu Ilea	8087 / 24.10.2004 PLAN DE AMPLASAMENT puncte luminoase și rețea de alimentare proiectate Reabilitare sistem de iluminat public în Zona 8 - Ed. 2 Mun. Medias
Desenat		Ing. Radu Ilea	
Verificat		Ing. D. Cristea	
Control STAS		Ing. D. Cristea	
Aprobat		Ing. M. Crețu	
 Div.S.I.O S.T.I.O		Scara: 1:1000 Data: 24.10.2004	Inlocuiește desen nr. Nr.inventar