



ROMÂNIA
JUDEȚUL SIBIU
MUNICIPIUL MEDIAȘ



Județul Sibiu, 551017, Mediaș, Piața Corneliu Coposu nr. 3, Tel: +40 269 803 803, Fax: +40 269 841 198
www.primariamedias.ro; e-mail: primaria@primariamedias.ro

HOTĂRÂRE

privind atribuirea denumirii de Strada „Frații Buzești”

Consiliul Local al municipiului Mediaș, întrunit în ședință ordinară la data de 28 mai 2012,

Având în vedere:

- Expunerea de motive la proiectul de hotărâre și raportul întocmit de Direcția de Administrație Publică din cadrul aparatului de specialitate al Primarului municipiului Mediaș înregistrat sub nr. 2.077/17.05.2012, prin care se propune atribuirea denumirii de Strada „Frații Buzești”,

- avizele comisiilor de specialitate nr. 1, 2 și 3 la proiectul de hotărâre înscris la punctul nr. 1 de pe Ordinea de Zi, înregistrate sub nr. 183, 192 și 201/23.05.2012,

Văzând referatul nr. 2.077/21.02.2012 al Comisiei de specialitate nr. 2 din cadrul Consiliului Local Mediaș,

Având în vedere avizul favorabil al Comisiei de atribuire de denumiri din cadrul Instituției Prefectului Județului Sibiu nr. 48/23.05.2012,

Văzând HCL nr. 211/2008 privind aprobare PUZ „Construire locuințe P+2E, str. Neajlov”,

În temeiul prevederilor art. 2 lit. d) din OG nr. 63/2002 privind atribuirea sau schimbarea de denumiri,

În conformitate cu prevederile art. 36 alin. (2) lit. „c” și alin. (5) lit. „d”, art. 45 (1) și art. 115 alin. (1) lit. „b” și alin. (7) din Legea 215/2001 – Legea administrației publice locale, actualizată și republicată,

HOTĂRÂȘTE

Art.1. (1) Se aprobă atribuirea denumirii de Str. „Frații Buzești” structurilor stradale A, B și C (drum privat) situate în zona străzii Neajlov, așa cum a fost aprobat prin H.C.L. nr. 211/2008 privind aprobare PUZ „Construire locuințe P+2E, str. Neajlov, conform planului de încadrare în zonă anexat.

(2) Accesul la structurile stradale menționate la art. 1 al prezentei hotărâri se face din str. Neajlov iar numerotarea va fi una continuă.

Art.2. În termen de 40 de zile de la data adoptării prezentei hotărâri, proprietarii imobilelor situate pe strada denumită conform art.1 din prezenta hotărâre, au obligația de a modifica și comunica noua adresă.

Art.3. Serviciul Public Comunitar Local de Evidență a Persoanei Mediaș are obligația includerii acestei străzi în nomenclatorul străzilor din municipiul Mediaș.

Art.4. Primarul municipiului Mediaș, prin Direcția Patrimoniu din subordinea sa, va asigura ducerea la îndeplinire a prevederilor prezentei hotărâri, cu respectarea dispozițiilor din actele normative în materie.

Art.5. Secretarul municipiului Mediaș are responsabilitatea comunicării prezentei hotărâri Primarului municipiului Mediaș, Instituției Prefectului Județului Sibiu, Direcției de Administrație Publică Locală, Direcției Economice, Direcției Patrimoniu, Direcției Tehnice, Direcției Fiscale Locale, Serviciului Public Comunitar Local de Evidență a Persoanei, Poștei Române Mediaș precum și a afișării acesteia pe site-ul Primăriei municipiului Mediaș.

PREȘEDINTE DE ȘEDINȚĂ,

Alecu Gheorghe

CONTRASEMNEAZĂ

SECRETAR,

Minea Maria

Nr. 105/2012

Prezenți la ședință: 18 consilieri



Adoptată în ședință ordinară din data de 28 mai 2012.

Cu un număr de 18 voturi „pentru” din numărul total de 21 consilieri în funcție.

MM/DD 9 ex.

Cod: FP-06-01 ver.1

ANEXA LA HOC NR.105/2002

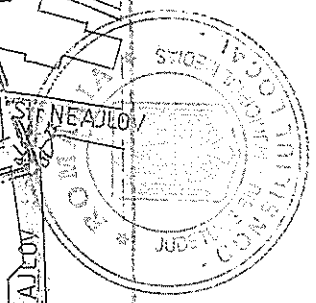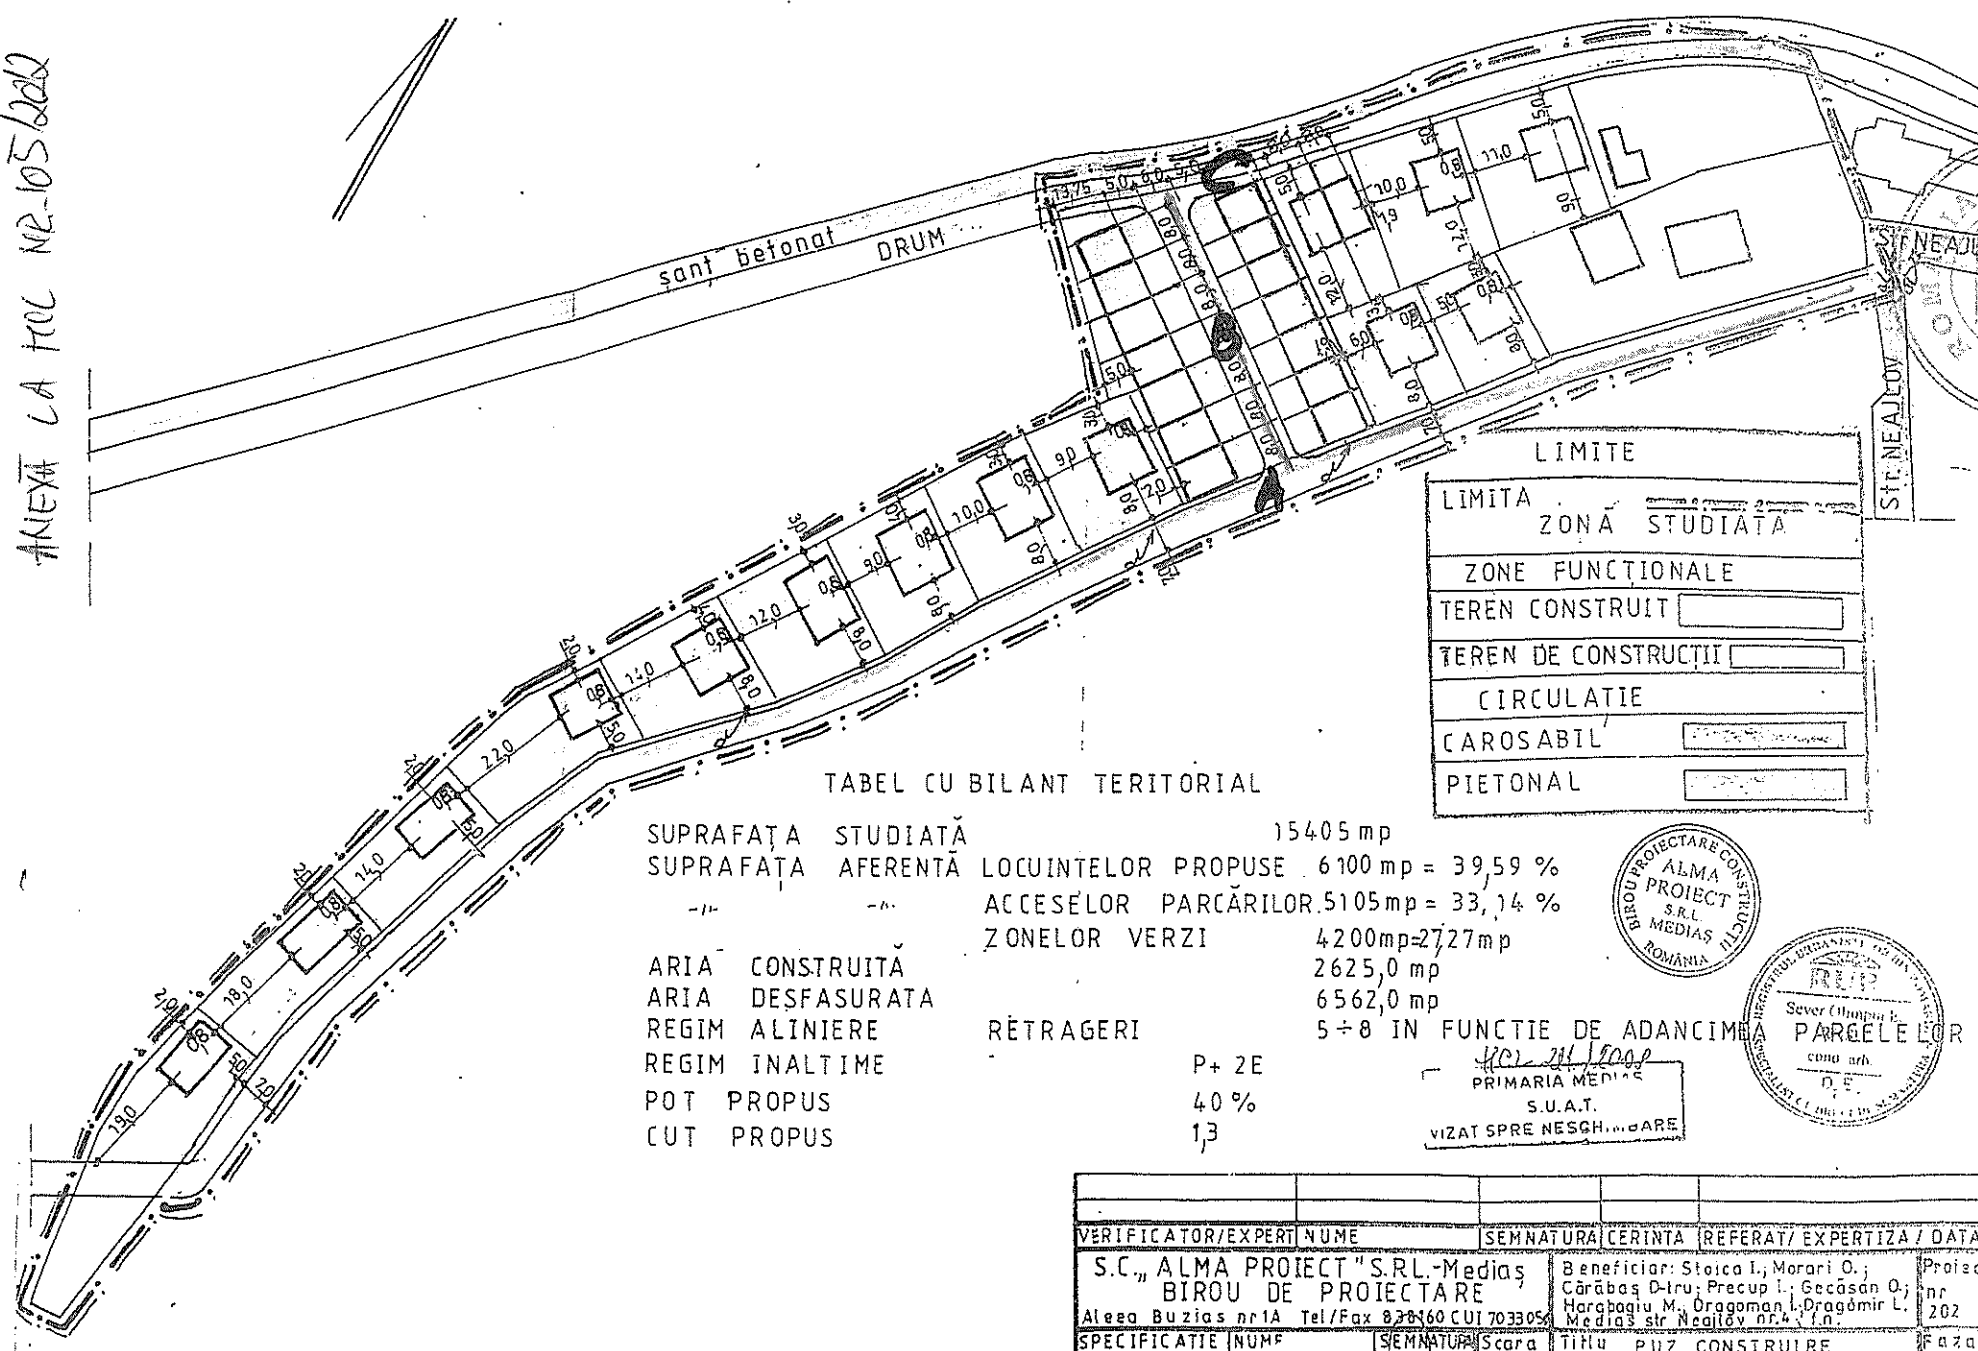

LIMITE	
LIMITA	ZONĂ STUDIATĂ
ZONE FUNCȚIONALE	
TEREN CONSTRUIT	
TEREN DE CONSTRUCȚII	
CIRCULAȚIE	
CAROSABIL	
PIETONAL	

TABEL CU BILANT TERITORIAL

SUPRAFAȚA STUDIATĂ	15405 mp
SUPRAFAȚA AFERENTĂ LOCUINTELOR PROPUSE	6100 mp = 39,59 %
ACCESĂTOR PARCĂRIILOR	5105 mp = 33,14 %
ZONELOR VERZI	4200 mp = 27,27 %
ARIA CONSTRUITĂ	2625,0 mp
ARIA DESFĂȘURATĂ	6562,0 mp
REGIM ALINIERE	5 ÷ 8 IN FUNCȚIE DE ADÂNCIMEA
REGIM ÎNĂLȚIME	
POT PROPUȘ	P+ 2E
CUT PROPUȘ	40 %
	1,3



20.11.2008
PRIMĂRIA MEDIAȘ
S.U.A.T.
VIZAT SPRE NESCHIMBARE

VERIFICATOR/EXPERT NUME		SEMNAȚURA CERINȚĂ	REFERAT/ EXPERTIZĂ / DATA
S.C. „ALMA PROIECT” S.R.L.-Mediaș BIROU DE PROIECTARE Aleea Buzias nr.1A Tel/Fax 838160 CUI 703305			Beneficiar: Stoica I., Morari O., Cărăbaș D-Iru, Precup I., Gecășan O., Marabogiu M., Dragoman I., Dragomir L., Mediaș str. Neajlov nr.4 / n.a.
SPECIFICATIE NUME		SEMNAȚURA	Scara
Seș proiect		ca	RUSU S
Proiectat		carh	RUSU S
			1:1000
			Data
			Titlu PUZ CONSTRUIRE
			proiect LOCUINTE P+2E
			Titlu REGLEMENTARI
			Planșă



Nr. cerere.....6104.....
Ziua.....08.....
Luna.....09.....
Anul.....2007.....

OFICIUL DE CADASTRU ȘI PUBLICITATE IMOBILIARĂ SIBIU
BIROUL DE CADASTRU ȘI PUBLICITATE IMOBILIARĂ MEDIAȘ

EXTRAS DE CARTE FUNCİARĂ
pentru
INFORMARE

Cartea funciară cu nr.13.369

Comuna/ Oraș/ Municipiu MEDIAȘ

A. Partea I-a				
Nr.crt.	Nr. topografic	Descrierea imobilului	Suprafața în mp.	Observații
2	4767/2/1	Arător din care 1031 mp teren de construcții		Nr. cad. 2421
3	4767/2/2	Arător din care 300 mp teren de construcții	1733	
8 x	4767/2/5	Arător din care 350 mp teren de construcții	404	2422
7 x	4767/2/6	Arător din care 350 mp teren de construcții	535 x	2425
8 x	4767/2/7	Arător din care 350 mp teren de construcții	542 x	2426
11	4767/2/10	Arător din care 350 mp teren de construcții	547 x	2427
12	4767/2/11	Arător din care 350 mp teren de construcții	550	2430
		Arător din care 1000 mp teren de construcții	1723	2431
		Str. Neajlov nbr. 4		Fond. dominante

B. Partea a II-a		
Nr.crt.	Înscrieri privitoare la proprietate	Observații
9	STOICA IOAN și soția	
10	STOICA ISTINA, născ. Ciufudean, cumpărare, înch.1646/2001	
13	Drept de servitute de trecere cu piciorul, vehicule și a utilităților supra și subterane pe toată lungimea și lățimea terenului înscris în CF 15.755 cu nr. top.4767/2/12, nr cad.2432 fond servanț în favoarea imobilelor A+2, 3, 6, 7, 8, 11, 13 fonduri dominante înch.6104/2007	

C. Partea a III-a		
Nr.crt.	Înscrieri privitoare la sarcini	Observații
	LIBER	

Certific că prezentul extras corespunde întru totul cu pozițiile în vigoare din cartea funciară originală, din prezenta eliberăm acestuia, păstrată de acest birou.



Prezentul extras de carte funciară poate fi utilizat, conform cererii, la

și NU este valabil la încheierea actelor autentificate de notarul public.

S-a achitat tariful de140..... lei prin chitanță nr. la data /2007, pentru serviciul de publicitate imobiliară nr.11.7

Asistent - registrator,

CONSTANTIN LIGIA
registrator

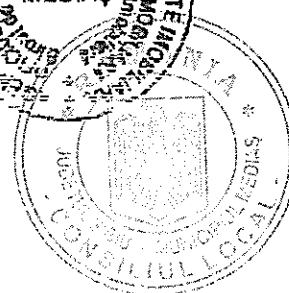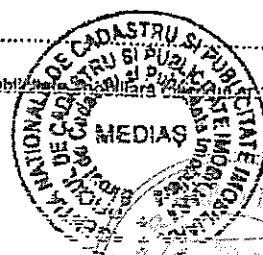



Nr. cerere	6.104
Ziua	06
Luna	09
Anul	2007

OFICIUL DE CADASTRU ȘI PUBLICITATE IMOBILIARĂ SIBIU
BIROUL DE CADASTRU ȘI PUBLICITATE IMOBILIARĂ MEDIAȘ

EXTRAS DE CARTE FUNCİARĂ
pentru
INFORMARE

Cartea funciară cu nr. 15.753

Comuna/ Oraș/ Municipiu MEDIAȘ

A. Partea I

Nr.crt.	Nr. topografic	Descrierea imobilului	Suprafața în mp.	Observații
1	4767/2/3	arător din care 650 mp teren de construcții str. Neajlov nr. 4	849	nr. cad.2423 f.dom.

B. Partea a II-a

Nr.crt.	Înscrieri privitoare la proprietate	Observații
1	MORARI OLEG și soția	
2	MORARI SVETLANA, cumpărare, înch.6104/2007	
3	Drept de servitute de trecere cu piciorul, vehicule și a utilităților supra și subterane pe toată lungimea și lățimea terenului înscris în CF 15755 cu nr. top.4767/2/12, nr cad.2432 fond servanț în favoarea imobilului nr. top.4767/2/3 fond dominant, înch.6104/2007	

C. Partea a III-a

Nr.crt.	Înscrieri privitoare la sarcini	Observații
	LIBER	

Certific că prezentul extras corespunde întru totul cu pozițiile în vigoare din cartea funciară originală, din prețuia eliberării acestuia, păstrată de acest birou.


Prezentul extras de carte funciară poate fi utilizat, conform cererii, la


și NU este valabil la încheierea actelor autentificate de notarul public.

S-a achitat tariful de 20 lei prin chitanța nr. la dosar / 2007 pentru serviciul de publicitate imobiliară cu numărul PI117

Asistent - registrator,

CONSTANTIN LIGIA
asistent registrator

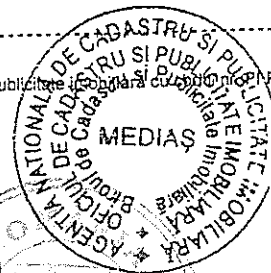

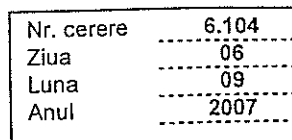

EXTRAS DE CARTE FUNCİARĂ
pentru
INFORMARE

A. Partea I



B. Partea a II-a

C. Partea a III- a

C. Partea a III- a		
Nr.crt.	Înscrieri privitoare la sarcini	Observații
	LIBER	

S-a achitat tariful de 20 lei prin chitanța nr. la dosar / 2007 pentru serviciul de publicitate în cu codul

CONSTANTIN LIGIA
asistent registrator

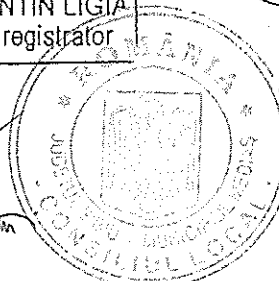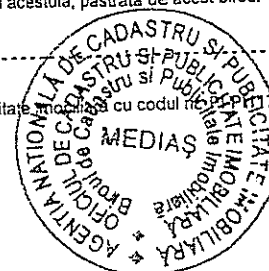



Nr. cerere	6.104
Ziua	06
Luna	09
Anul	2007

OFICIUL DE CADASTRU ȘI PUBLICITATE IMOBILIARĂ SIBIU
BIROUL DE CADASTRU ȘI PUBLICITATE IMOBILIARĂ MEDIAȘ

EXTRAS DE CARTE FUNCİARĂ
pentru
INFORMARE

Cartea funciară cu nr. 15.757

Comuna/ Oraș/ Municipiu MEDIAȘ

A. Partea I

Nr.crt.	Nr. topografic	Descrierea imobilului	Suprafața în mp.	Observații
1	4767/2/8	arător din care 350 mp teren de construcții str. Neajlov nr. 4	559	nr. cad.2428 f.dom.

B. Partea a II-a

Nr.crt.	Înscrieri privitoare la proprietate	Observații
1	CĂRĂBAȘ DUMITRU MARIUS și soția	
2	CĂRĂBAȘ MARIA NICOLETA, cumpărare, înch.6104/2007	
3	Drept de servitute de trecere cu piciorul, vehicule și a utilităților supra și subterane pe toată lungimea și lățimea terenului înscris în CF 15755 cu nr. top.4767/2/12, nr cad.2432 fond servant în favoarea imobilului nr. top.4767/2/3 fond dominant , înch.6104/2007	

C. Partea a III-a

Nr.crt.	Înscrieri privitoare la sarcini	Observații
	LIBER	

Certific că prezentul extras corespunde întru totul cu pozițiile în vigoare din cartea funciară originală, din prezua eliberării acestuia, păstrată de acest birou.



Prezentul extras de carte funciară poate fi utilizat, conform cererii, la

și NU este valabil la încheierea actelor autentificate de notarul public.

S-a achitat tariful de 20 lei prin chitanța nr. la dosar / 2007 pentru serviciul de publicitate imobiliară nr.

Asistent - registrator,

CONSTANTIN LIGIA
asistent registrator

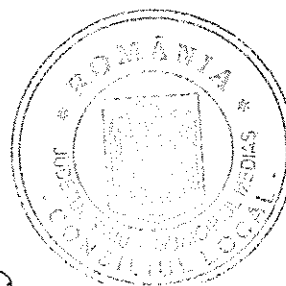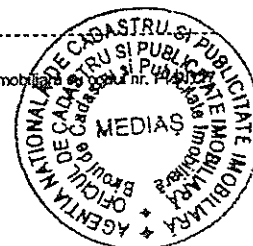



Nr. cerere	6.104
Ziua	06
Luna	09
Anul	2007

OFICIUL DE CADASTRU ȘI PUBLICITATE IMOBILIARĂ SIBIU
BIROUL DE CADASTRU ȘI PUBLICITATE IMOBILIARĂ MEDIAȘ

EXTRAS DE CARTE FUNCİARĂ

pentru
INFORMARE

Cartea funciară cu nr. 15.758

Comuna/ Oraș/ Municipiu MEDIAȘ

A. Partea I

Nr.crt.	Nr. topografic	Descrierea imobilului	Suprafața în mp.	Observații
1	4767/2/9	arător din care 350 mp teren de construcții str. Neajlov nr. 4	524	nr. cad.2429 f.dom.

B. Partea a II-a

Nr.crt.	Înscrieri privitoare la proprietate	Observații
1	PRECUP IOAN CRISTIAN și soția	
2	PRECUP OANA ANCA, cumpărare, înch.6104/2007	
3	Drept de servitute de trecere cu piciorul, vehicule și a utilităților supra și subterane pe toată lungimea și lățimea terenului înscris în CF 15755 cu nr. top.4767/2/12, nr cad.2432 fond servant în favoarea imobilului nr. top.4767/2/3 fond dominant , înch.6104/2007	

C. Partea a III- a

Nr.crt.	Înscrieri privitoare la sarcini	Observații
	LIBER	

Certific că prezentul extras corespunde întru totul cu pozițiile în vigoare din cartea funciară originală, din prezenta eliberării acestuia, păstrată de acest birou.



Prezentul extras de carte funciară poate fi utilizat, conform cererii, la

și NU este valabil la încheierea actelor autentificate de notarul public.

S-a achitat tariful de 20 lei prin chitanța nr. la dosar / 2007 pentru serviciul de publicitate funciară cu codul 02/0117

Asistent - registrator,

CONSTANTIN LIGIA
asistent registrator

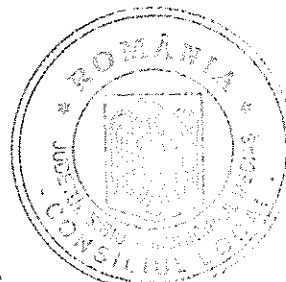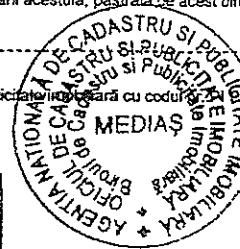



Nr. cerere.....6104.....
Ziua.....06.....
Luna.....09.....
Anul.....2007.....

OFICIUL DE CADASTRU ȘI PUBLICITATE IMOBILIARĂ SIBIU
BIROUL DE CADASTRU ȘI PUBLICITATE IMOBILIARĂ MEDIAȘ

EXTRAS DE CARTE FUNCİARĂ
pentru
INFORMARE

Dr. Morari

Cartea funciară cu nr. **15.755**

Comuna/ Oraș/ Municipiul **MEDIAȘ**

A. Partea I-a

Nr.crt.	Nr. topografic	Descrierea imobilului	Suprafața în mp.	Observații
1	4767/2/12	Teren de construcții Str. Neajlov nr. 4	1289	Nr. cad. 2432 Fond servant

B. Partea a II-a

Nr.crt.	Înscrieri privitoare la proprietate	Observații
1	STOICA IOAN și soția	
2	STOICA ISTINA, născ. Ciufudean, cumpărare, înch.1646/2001, cota de 916/1289	
3	MORARI OLEG și soția	
4	MORARI SVETLANA, cumpărare, înch.1604/2007, cota de 208/1289	
5	CĂRĂBAȘ DUMITRU MARIUS și soția	
6	CĂRĂBAȘ MARIA NICOLETA, cumpărare, înch.1604/2007, cota de 85/1289	
7	PRECUP IOAN CRISTIAN și soția	
8	PRECUP OANA ANCA, cumpărare, înch.1604/2007, cota de 80/1289	

C. Partea a III-a

Nr.crt.	Înscrieri privitoare la sarcini	Observații
1	Drept de servitute de trecere cu piciorul , vehicule și a utilităților supra și subterane pe toată lungimea și lățimea terenului asupra imobilului A+1, nr.top.4767/2/12, nr cad.2432 ca fond servant în favoarea imobilelor înscrise în CF 13.369 sub A+2-12, A+14 cu nr. top.4767/2/1-nr. cad.2421; nr. top.4767/2/2-nr. cad.2422; nr. top.4767/2/3-nr. cad.2423(transcris în CF 15.753); nr. top.4767/2/4-nr. cad.2424 (transcris în CF 15.754); nr. top.4767/2/5 -nr. cad.2425; nr. top.4767/2/6-nr. cad.2426; nr. top.4767/2/7-nr. cad.2427; nr. top.4767/2/8-nr. cad.2428 (transcris în CF 15.757); nr. top.4767/2/9-nr. cad.2429 (transcris în CF 15.758); nr. top.4767/2/10-nr. cad.2430; nr. top.4767/2/11-nr. cad.2431; nr. top.4767/2/12-nr. cad.2432; nr. top.4767/2/13-nr. cad.2433 din CF 13.369 – fonduri dominante	


Certific că prezentul extras corespunde întru totul cu pozițiile în vigoare din cartea funciară originală, din care s-a eliberat acest extras, păstrat de acest birou.

Prezentul extras de carte funciară poate fi utilizat, conform cererii, la

și NU este valabil la încheierea actelor autentificate de notarul public.

S-a achitat tariful de20..... lei prin chitanța nr. la dosar...../2007, pentru serviciul de publicitate imobiliară, conform nr.11.7

Asistent - *registrator* **CONSTANTIN LIGIA**

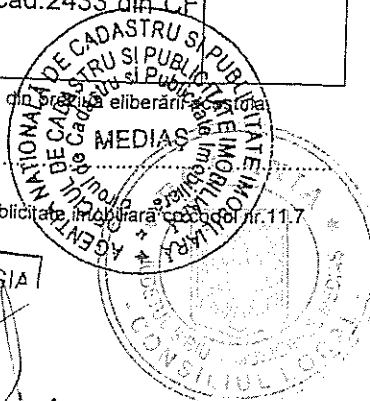

OFICIUL DE CADASTRU ȘI PUBLICITATE IMOBILIARĂ SIBIU
BIROUL DE CADASTRU ȘI PUBLICITATE IMOBILIARĂ MEDIAȘ

EXTRAS DE CARTE FUNCİARĂ
pentru
INFORMARE

Cartea funciară cu nr. **15.756**

Comuna/ Oraș/ Municipiu **MEDIAȘ**

A. Partea I-a

Nr.crt.	Nr. topografic	Descrierea imobilului	Suprafața În mp.	Observații
1	4767/2/13	Arător Str. Neajlov nr.4	1425	Nr. cad. 2433 f.dom.

B. Partea a II-a

Nr.crt.	Înscrieri privitoare la proprietate	Observații
1	STOICA IOAN și soția	
2	STOICA ISTINA, născ. Ciufudean, cumpărare, înch.1646/2001, cota de 1003/1425	
3	Drept de servitute de trecere cu piciorul, vehicule și a utilităților supra și subterane pe toată lungimea și lățimea terenului înscris în CF 15755 cu nr. top.4767/2/12 fond servant în favoarea imobilului A+1, fond dominant, înch.6104/2007	
4	MORARI OLEG și soția	
5	MORARI SVETLANA, cumpărare, înch.1604/2007, cota de 230/1425	
6	CĂRĂBAȘ DUMITRU MARIUS și soția	
7	CĂRĂBAȘ MARIA NICOLETA, cumpărare, înch.1604/2007, cota de 94/1289	
8	PRECUP IOAN CRISTIAN și soția	
9	PRECUP OANA ANCA, cumpărare, înch.1604/2007, cota de 98/1289	

C. Partea a III- a

Nr.crt.	Înscrieri privitoare la sarcini	Observații
	LIBER	

Certific că prezentul extras corespunde întru totul cu pozițiile în vigoare din cartea funciară originală, din prezenta eliberării acestuia, pastrată de acest birou.

Prezentul extras de carte funciară poate fi utilizat, conform cererii, la

și NU este valabil la încheierea actelor autentificate de notarul public.

S-a achitat tariful de20..... lei prin chitanța nr. la dosar..... /2007, pentru serviciul de publicitate imobiliară în conformitate cu art.11.7

Asistent - registrator,



CONSTANTIN LIGIA
asistent registrator

