



ROMÂNIA
JUDEȚUL SIBIU
MUNICIPIUL MEDIAS

Județul Sibiu, 551017, Mediaș, Piața Corneliu Coposu nr. 3, Tel: +40 269 803 803, Fax: +40 269 841198
www.primariamedias.ro e-mail: primaria@primariamedias.ro



HOTĂRÂRE

privind atribuirea unei denumiri de stradă

Consiliul local al municipiului Mediaș întrunit în ședință ordinară la data de 26 noiembrie 2012 ,
Având în vedere:

- Expunerea de motive în vederea atribuirii denumirii unei străzi formulată de către Comisia de specialitate nr. 2 a Consiliului Local și înregistrată sub nr. 7.031/18.06.2012,
- Raportul întocmit de Direcția de Administrație Publică Locală din cadrul aparatului de specialitate al Primarului înregistrat sub nr. 13.620/15.11.2012,
- solicitarea locuitorilor de pe str. Ighișului f.n. nr. 7032/18.06.2012 privind atribuirea denumirii de str. Stromberg,
- avizele comisiilor de specialitate nr. 1, 2 și 3 la proiectul de hotărâre înscris la punctul nr. 5 de pe Ordinea de Zi prin care se propune atribuirea unei denumiri de stradă, înregistrate sub nr. 532, 567 și 586/21.11.2012,
- avizul favorabil al Comisiei de atribuire de denumiri din cadrul Instituției Prefectului Județului Sibiu nr. 58/16.10.2012,

Văzând HCL nr. 6/2008 privind aprobare PUZ „Construire locuințe, str. Ighișului”, Mediaș,

În temeiul prevederilor art. 2 lit. „d” din OG nr. 63/2002 privind atribuirea sau schimbarea de denumiri, actualizată,

În temeiul prevederilor Legii nr. 24/2000 privind normele de tehnică legislativă pentru elaborarea actelor normative, republicată și actualizată, art. 36 alin. (2) lit. „c” și alin. (5) lit. „d”, art. 45 alin. (1) și art. 115 alin. (1) lit. „b” și alin. (7) din Legea 215/2001 – legea administrației publice locale, actualizată și republicată.

HOTĂRÂȘTE

Art.1. (1) Se aprobă atribuirea denumirii de Strada „Stromberg” pentru toate structurile stradale (drum privat) situate în zona barajului Ighiș, așa cum a fost aprobat prin H.C.L. nr. 6/2008 privind aprobare PUZ „Construire cartier locuințe, str. Ighișului”, Mediaș, conform planului de încadrare ce se regăsește în anexă la prezenta hotărâre.

(2) Accesul la structurile stradale menționate la art. 1 al prezentei hotărâri se face din str. Fântânele, numerotarea imobilelor fiind una continuă.

Art.2. În termen de 40 de zile de la data adoptării prezentei hotărâri, proprietarii imobilelor situate pe strada denumită conform art.1 din prezenta hotărâre, au obligația de a modifica și comunica noua adresă.

Art.3. Serviciul Public Comunitar Local de Evidență a Persoanei Mediaș are obligația includerii acestei străzi în nomenclatorul străzilor din municipiul Mediaș.

Art.4. Primarul municipiului Mediaș, prin Direcția de Administrație Publică din subordinea sa, va asigura ducerea la îndeplinire a prevederilor prezentei hotărâri, cu respectarea dispozițiilor din actele normative în materie.

Art.5. Secretarul municipiului Mediaș are responsabilitatea comunicării prezentei hotărâri Primarului municipiului Mediaș, Instituției Prefectului Județului Sibiu, Direcției de Administrație Publică Locală, Direcției Economice, Direcției Patrimoniu, Direcției Tehnice, Direcției Fiscale Locale, Direcției Arhitect Șef, SPCL-EP precum și a afișării acesteia pe site-ul Primăriei municipiului Mediaș.

PREȘEDINTE DE ȘEDINȚĂ,

Lața Ilie

CONTRASEMNEAZĂ

SECRETAR,

Minea Maria

Nr. 256/2012

Prezenți la ședință: 17 consilieri

Adoptată în ședință ordinară din data de 26 noiembrie 2012


Cu un număr de 17 voturi „pentru” din numărul total de 21 consilieri în funcție.

MM/DD 10 ex.

Cod: FP-06-01 ver.1

ANEXA LA PCL NR 256/2012

LIMITE	
limită P.U.Z.	
Teren construit	
Teren viran	
CIRCULATIE	
Carosabil	
Pietonal	

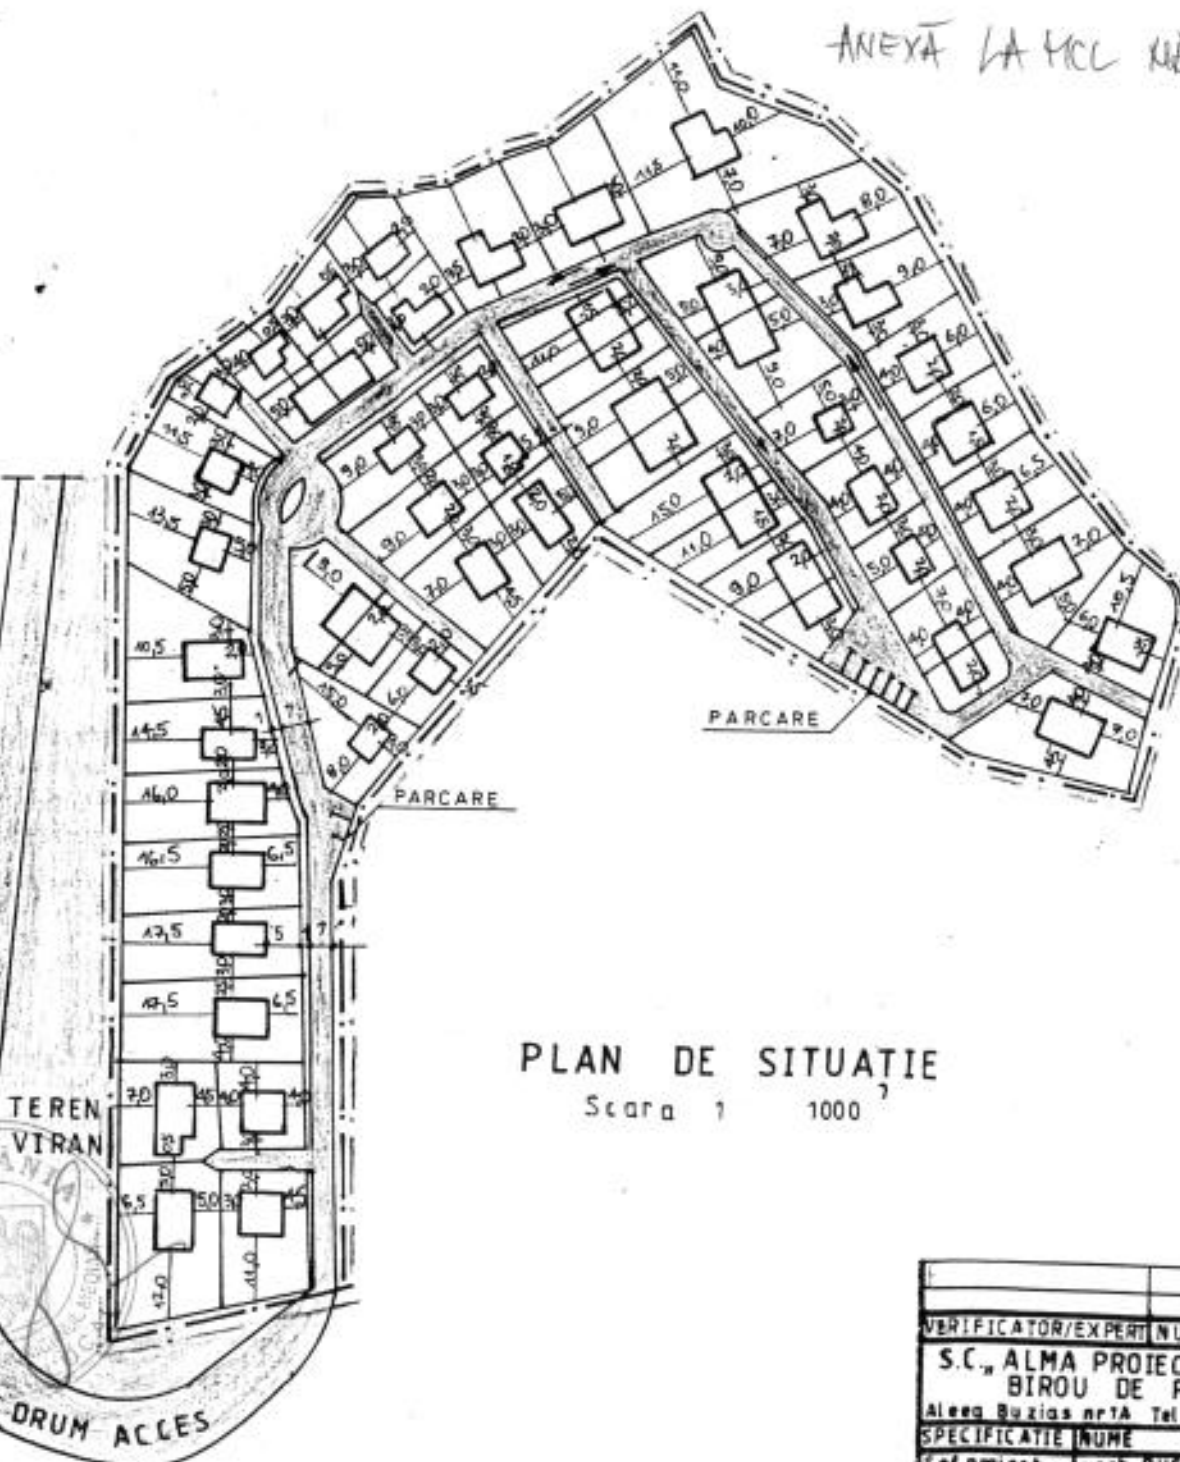

Suprafata studiata 21000mp
 Arie loturi 17770mp = 84,62 %
 Arie drumuri 2980mp = 14,19 %
 Arie alte zone(verzi) 250mp = 1,19 %
 Aria construită 6720mp
 Aria desfasurata 17470mp
 POT 32% Maxim admis 40%
 CUT 0,83 Maxim admis 1,1
 Retrageri minime 5m
 H maxim 4 Nivele (D+P+1+M)

PLAN DE SITUATIE

Scara 1 1000



VERIFICATOR/EXPERT	NUME	SEMNATURA	CERINTA	REFERAT/EXPERTIZA	DATA
S.C. "ALMA PROIECT" S.R.L.-Medias		Beneficiar: A S WERNER			
BIROU DE PROIECTARE		Amplasament Medias			
Aleea Buzias nr1A Tel/Fax 838760 CUI 703306		str Ighisului (Zona Baraj)			
SPECIFICATIE	NUME	SEMNATURA	Scara	Titlu	P.U.Z.-CONSTRUIRE
Sef proiect	carh RUSU S		1 1000	proiect	CARTIER LOCUINTE
Proiectat	carh RUSU S			Tipu	REGLEMENTARI
Desenat	BUDASCA D		2007	planga	URBANISTICE

Proiect nr 135
 Faza P.U.Z.
 Plansa nr 02