ROMÂNIA
JUDEȚUL SIBIU
MUNICIPIUL MEDIAȘ
Județul Sibiu, 551017, Mediaș, Piața Corneliu Coposu nr. 3, Tel: +40 269 803 803, Fax: +40 269 841 198
www.primariamedias.ro; e-mail: primaria@primariamedias.ro

HOTĂRÂRE
privind atribuirea denumirii de Strada „Josef Klinger"

Consiliul Local al municipiului Mediaș, întrunit în ședință ordinară la data de 28 mai 2012,

Având în vedere:

- Expunerea de motive la proiectul de hotărâre și raportul întocmit de Direcția de Administrație Publică din cadrul aparatului de specialitate al Primarului municipiului Mediaș înregistrat sub nr. 2.327/17.05.2012, prin care se propune atribuirea denumirii de Strada „Josef Klinger",
- avizele comisiilor de specialitate nr. 1, 2 și 3 la proiectul de hotărâre înscris la punctul nr. 3 de pe Ordinea de Zi, înregistrate sub nr. 185, 194 și 203/23.05.2012,

Văzând referatul nr. 2.327/28.02.2012 al Comisiei de specialitate nr. 2 din cadrul Consiliului Local Mediaș,

Având în vedere avizul favorabil al Comisiei de atribuire de denumiri din cadrul Instituției Prefectului Județului Sibiu nr. 47/23.05.2012,

Văzând H.C.L. nr.243/2008 (aprobare PUD „Construire 2 locuințe D+P+M, str. Fântânele"),

În temeiul prevederilor art. 2 lit. d) din OG nr. 63/2002 privind atribuirea sau schimbarea de denumiri,

În conformitate cu prevederile art. 36 alin. (2) lit. „c" și alin. (5) lit. „d", art. 45 (1) și art. 115 alin. (1) lit. "b" și alin (7) din Legea 215/2001 – Legea administrației publice locale, actualizată și republicată,

HOTĂRĂȘTE

Art.1. (1) Se aprobă atribuirea denumirii de Str. „Josef Klinger" structurii stradale situată în zona străzii Fântânele, pe o lungime de 290 m, așa cum a fost aprobat prin H.C.L. nr.243/2008 (aprobare PUD „Construire 2 locuințe D+P+M, str. Fântânele"), conform planului de încadrare în zonă anexat.

(2) Accesul la structura stradală menționată la art. 1 al prezentei hotărâri se face din str. Fântânele.

Art.2. În termen de 40 de zile de la data adoptării prezentei hotărâri, proprietarii imobilelor situate pe strada denumită conform art.1 din prezenta hotărâre, au obligația de a modifica și comunica noua adresă.

Art.3. Serviciul Public Comunitar Local de Evidență a Persoanei Mediaș are obligația includerii acestei străzi în nomenclatorul străzilor din municipiul Mediaș.

Art.4. Primarul municipiului Mediaș, prin Direcția Patrimoniu din subordinea sa, va asigura ducerea la îndeplinire a prevederilor prezentei hotărâri, cu respectarea dispozițiilor din actele normative în materie.


Art.5. Secretarul municipiului Mediaș are responsabilitatea comunicării prezentei hotărâri Primarului municipiului Mediaș, Instituției Prefectului Județului Sibiu, Direcției de administrație publică locală, Direcției Economice, Direcției Patrimoniu, Direcției Tehnice, Direcției Fiscale Locale, Serviciului Public Comunitar Local de Evidență a Persoanei, Poștei Române Mediaș precum și a afișării acesteia pe site-ul Primăriei municipiului Mediaș.


PREȘEDINTE DE ȘEDINȚĂ,
Alecu Gheorghe

CONTRASEMNEAZĂ
SECRETAR,
Minea Maria

Nr. 107/2012
Prezenți la ședință: 18 consilieri
Adoptată în ședința ordinară din data de 28 mai 2012.
Cu un număr de 12 voturi „pentru" și 6 voturi „împotrivă" din numărul total de 21 consilieri în funcție.
MM/DD 9 ex. Cod: FP-06-01 ver.1


scara 1 : 1000

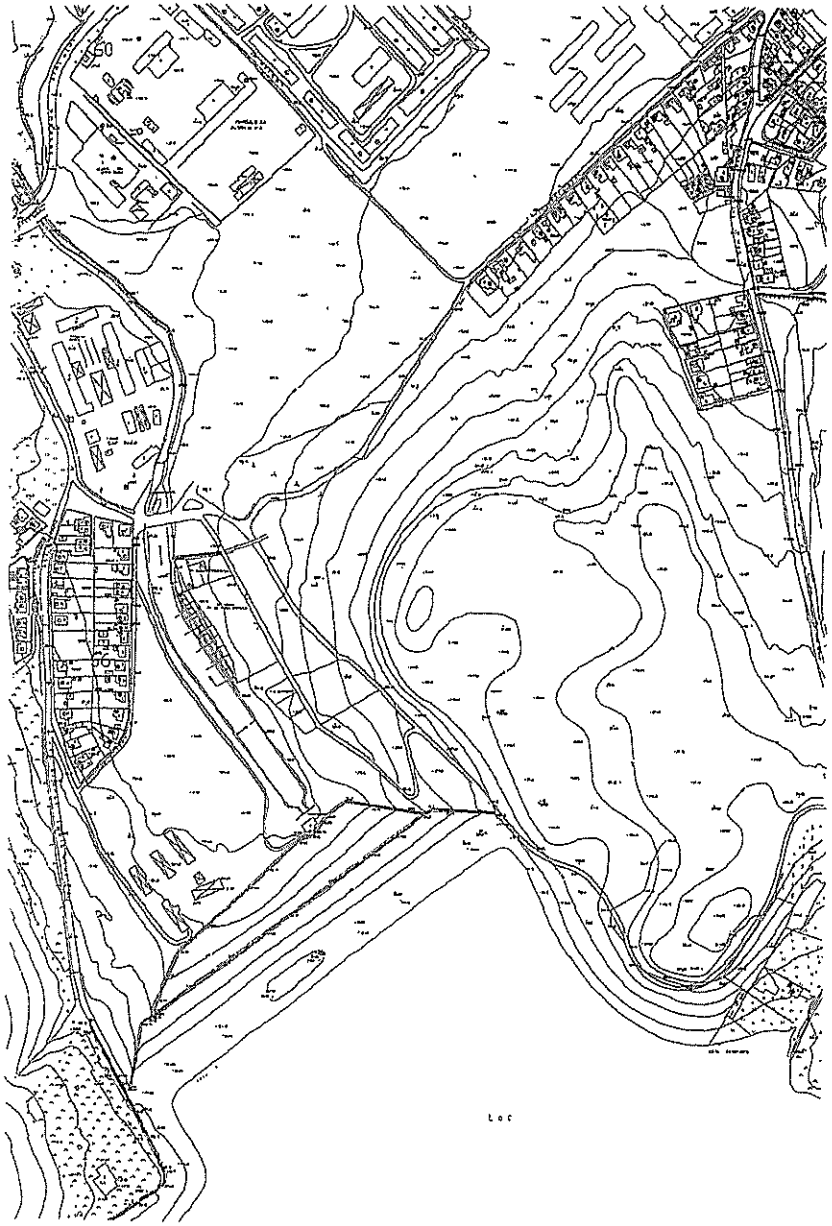

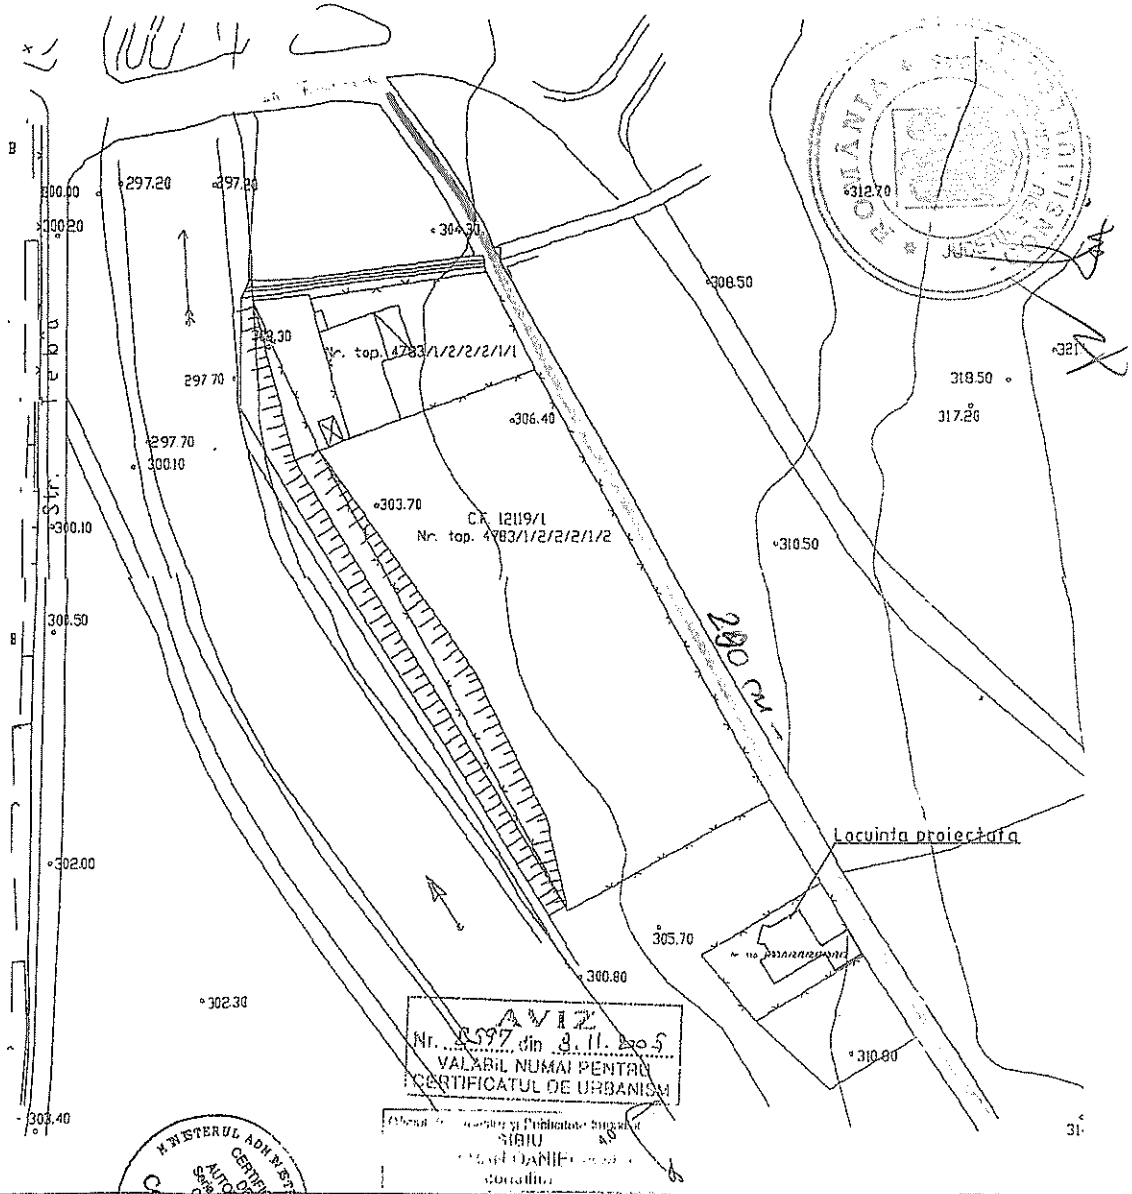

PFA Cosman Vasile Alin	Denumire proiect Beneficiar	DOCUMENTATIE TEHNICA CONF. LG. 453/2001 A TERENULUI CU NUMAR CADASTRAL 4783/1/2/2/2/2/3/3 HENTEA GHEORGHE si satia HENTEA MARIA
Masurat Cosman Alin Desenat Cosman Alin Verificat Cosman Alin	SCARA 1:5000 SCARA 1:1000 data: OCTOMBRIE 2005	PLAN DE INCADRARE IN ZONA SITUATIA EXISTENTA LA C.F. MAEDIAS

ANEXA 4 PUC NR 107/2012

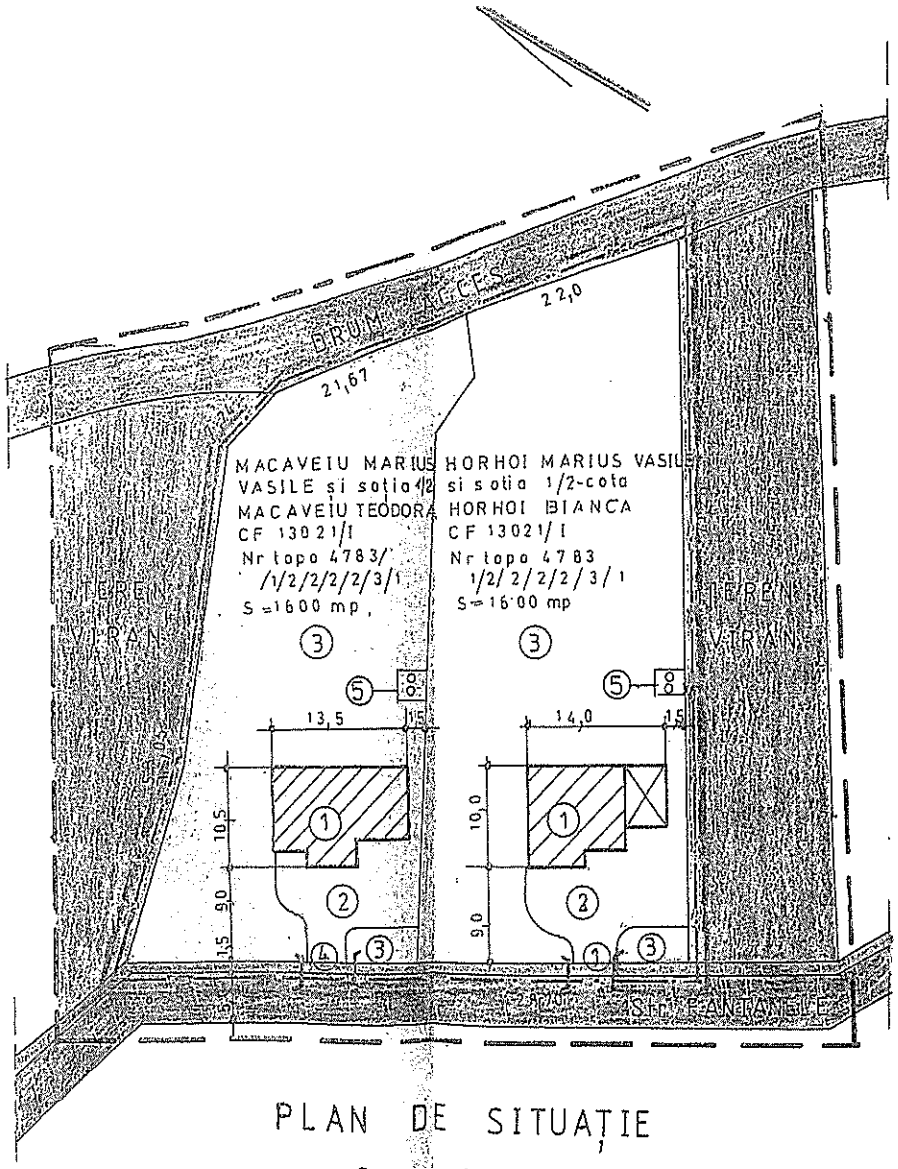

PLAN DE SITUAȚIE

Scara 1 500

LEGENDA

① LOCUINȚE D+P+M

② ACCESE SI PARCĂRI

③ TEREN VERDE

④ PODEȚE ACCES CAROSABIL SI PIETONAL

⑤ PUBELE

LIMITE	
LIMITA PUD	
LIMITA PARCELĂ	
ZONE FUNCTIONALE	
TEREN VIRAN	
TEREN CONSTRUIT	
CIRCULATIE	
CAROSABIL	
PIETONAL	

BILANȚ SUPRAFEȚE :

SUPRAFAȚA TEREN	3200	mp
SUPRAFAȚA CONSTRUITĂ	350	mp
SUPRAFAȚA DESFĂȘURATĂ	830	mp
P.O.T.	11,00	%
C.U.T.	0,26	
H. MAXIM	5,5 m	
CATEG. IMPORTANȚĂ „C" NORMAL		


PRIMARIA MEDIAS
— S.U.A.T. —
VIZAT SPRE NESCHIMBARE
nr. 143/2008

BIROU PROIECTARE CONSTRUCȚII ALMA PROIECT S.R.L. MEDIAS ROMÂNIA

REGISTRUL URBANIȘTILOR DIN ROMÂNIA
RUR
Sever Olimpiu E. RUSU
cond. arh.
D2E1
SPECIALIST CU DREPT DE SEMNĂTURA

VERIFICATOR/EXPERT	NUME.	SEMNATURA	CERINTA	REFERAT/ EXPERTIZA / DATA

S.C. „ALMA PROIECT" S.R.L.-Mediaș BIROU DE PROIECTARE Aleea Buzias nr1A Tel/Fax 838160 CUI 7033056				Beneficiar: MACAVEIU MARIUS HORHOI HORATIU Amplasament Medias str. Fantanele	Proiect nr 110
SPECIFICATIE	NUME	SEMNATURA	Scara 1:500	Titlu proiect PUD - CONSTRUIRE LOCUINTA	Faza PUD
Sef proiect	c arh RUSU S				
Proiectat	c arh RUSU S		Data	Titlu REGLEMENTARI	Planșa

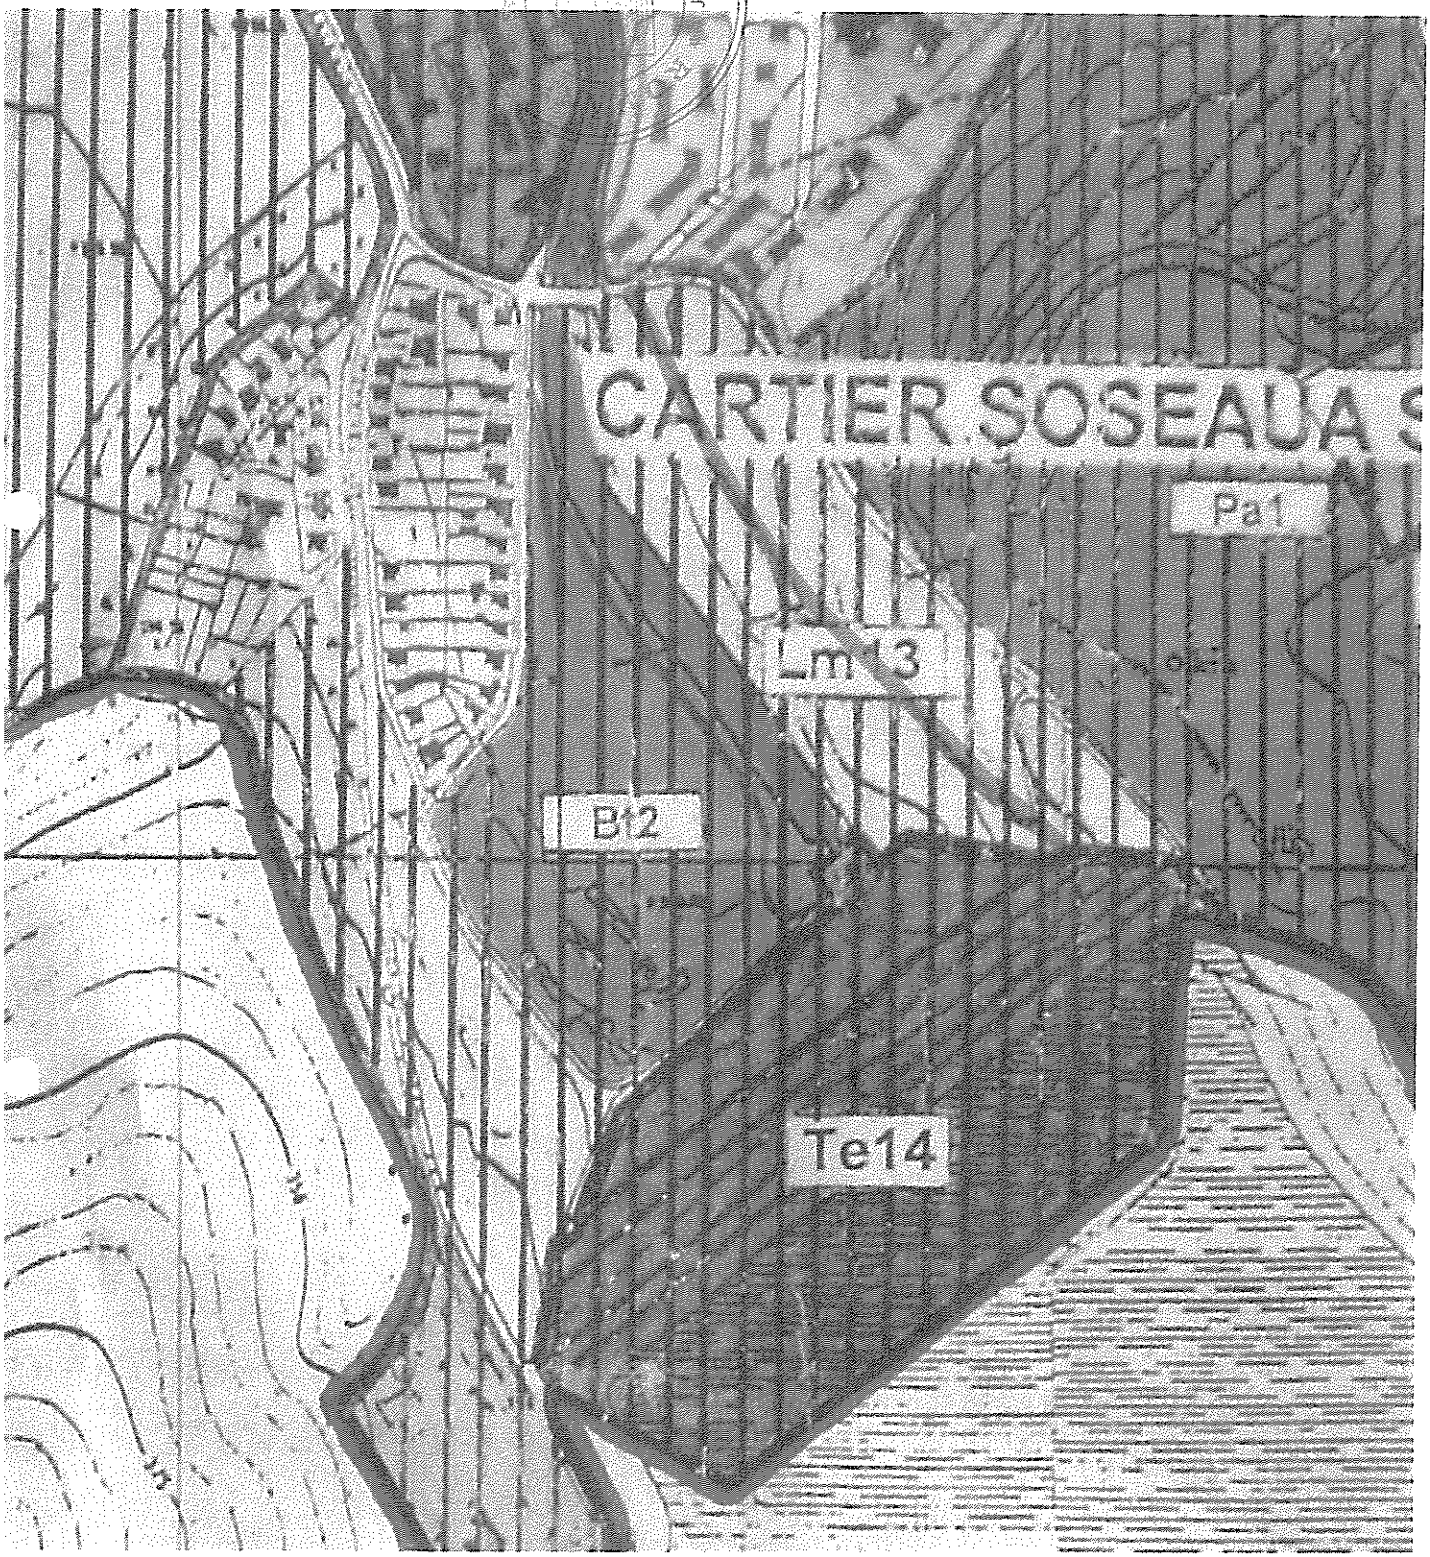
CARTIER SOSEAUA S
Pa1
Lm 13
B12
Te14