



ROMÂNIA
JUDEȚUL SIBIU
MUNICIPIUL MEDIAȘ

Județul Sibiu, 551017, Mediaș, Piața Corneliu Coposu nr. 3, Tel: +40 269 803 803, Fax: +40 269 841198
www.primariamediaș.ro; e-mail: primaria@primariamediaș.ro



HOTĂRÂRE

privind includerea în domeniul public al municipiului Mediaș a unor bunuri și completarea Listei Bunurilor de retur cuprinse în anexa la Contractul de Delegare a Gestiunii Serviciului de Salubritate prin atribuire directă nr. 1/01.04.2009 – 364/27.04.2009

Consiliul Local al municipiului Mediaș, întrunit în ședință ordinară la data de 25 aprilie 2013,
Având în vedere:

- Expunerea de motive la proiectul de hotărâre și raportul întocmit de către Direcția Patrimoniu din cadrul aparatului de specialitate al Primarului municipiului Mediaș înregistrat sub nr. 4.284/10.04.2013, prin care se propune includerea în domeniul public al municipiului Mediaș a unor bunuri și completarea Listei Bunurilor de retur cuprinse în anexa la Contractul de Delegare a Gestiunii Serviciului de Salubritate prin atribuire directă nr. 1/01.04.2009 – 364/27.04.2009,

- avizele comisiilor de specialitate nr. 1 și 3 la proiectul de hotărâre înscris la punctul nr. 10 de pe Ordinea de Zi, înregistrate sub nr. 264/23.04.2013 și 308/24.04.2013,

Având în vedere HCL nr. 27/2012 privind actualizarea și însușirea inventarului bunurilor aparținând domeniului public,

Văzând adresele S.C. Eco-Sal S.A. Mediaș nr. 3.054/2013 și 4.284/2013 și procesele – verbale de recepție finale nr. 1.492/2011, nr. 1.429/2012, nr. 1.808/2012, nr. 3.132/2012 și nr. 3.385/2012,

În conformitate cu prevederile art. 3 alin.(4) și art. 4 din Legea nr. 213/1998 privind proprietatea publică și regimul juridic al acesteia, actualizată și ale art. 863 lit. „a” din Noul Cod Civil,

În temeiul prevederilor Legii nr. 24/2000 privind normele de tehnică legislativă pentru elaborarea actelor normative, republicată și actualizată, art. 36 alin. (2) lit. „c”, art. 45, art. 77, art. 115 alin. (1) lit. „b” și alin. (7), art. 123 alin. (1) din Legea nr. 215/2001 – Legea administrației publice locale, republicată și actualizată,

HOTĂRÂȘTE

Art.1. Se aprobă completarea HCL nr. 27/2012 privind actualizarea și însușirea inventarului bunurilor aparținând domeniului public, prin includerea în domeniul public al municipiului Mediaș – grupa II a bunurilor reprezentând containere subterane, conform anexei care face parte integrantă din prezenta hotărâre.

Art.2. Se aprobă completarea Listei Bunurilor de retur cuprinse în anexa la Contractul de Delegare a Gestiunii Serviciului de Salubritate prin atribuire directă nr. 1/01.04.2009 – 364/27.04.2009, cu bunurile menționate la art. 1 din prezenta hotărâre.

Art.3. Primarul municipiului Mediaș, prin Direcția Patrimoniu din subordinea sa, va asigura ducerea la îndeplinire a prevederilor prezentei hotărâri cu respectarea dispozițiilor din actele normative în materie.

Art.4. Secretarul municipiului Mediaș are responsabilitatea comunicării prezentei hotărâri Primarului municipiului Mediaș, Instituției Prefectului Județului Sibiu, Direcției de Administrație Publică Locală, Direcției Economice, Direcției Patrimoniu, S.C. Eco-Sal S.A. Mediaș, Consiliului Județean Sibiu și se aduce la cunoștință publică prin publicarea acesteia pe pagina de internet www.primariamediaș.ro.

PREȘEDINTE DE ȘEDINȚĂ,

Neag Florin

CONTRASEMNEAZĂ

SECRETAR,

Minea Maria

IOANA GHIOGH

Nr. 109/2013

Prezenți la ședință: 20 consilieri


Adoptată în ședință ordinară din data de 25 aprilie 2013

Cu un număr de 20 voturi „pentru” din numărul total de 21 consilieri în funcție.

IG/DD 7 ex.


Cod: FP-06-01 ver.1

ANEXA LA POC NR 209/2015

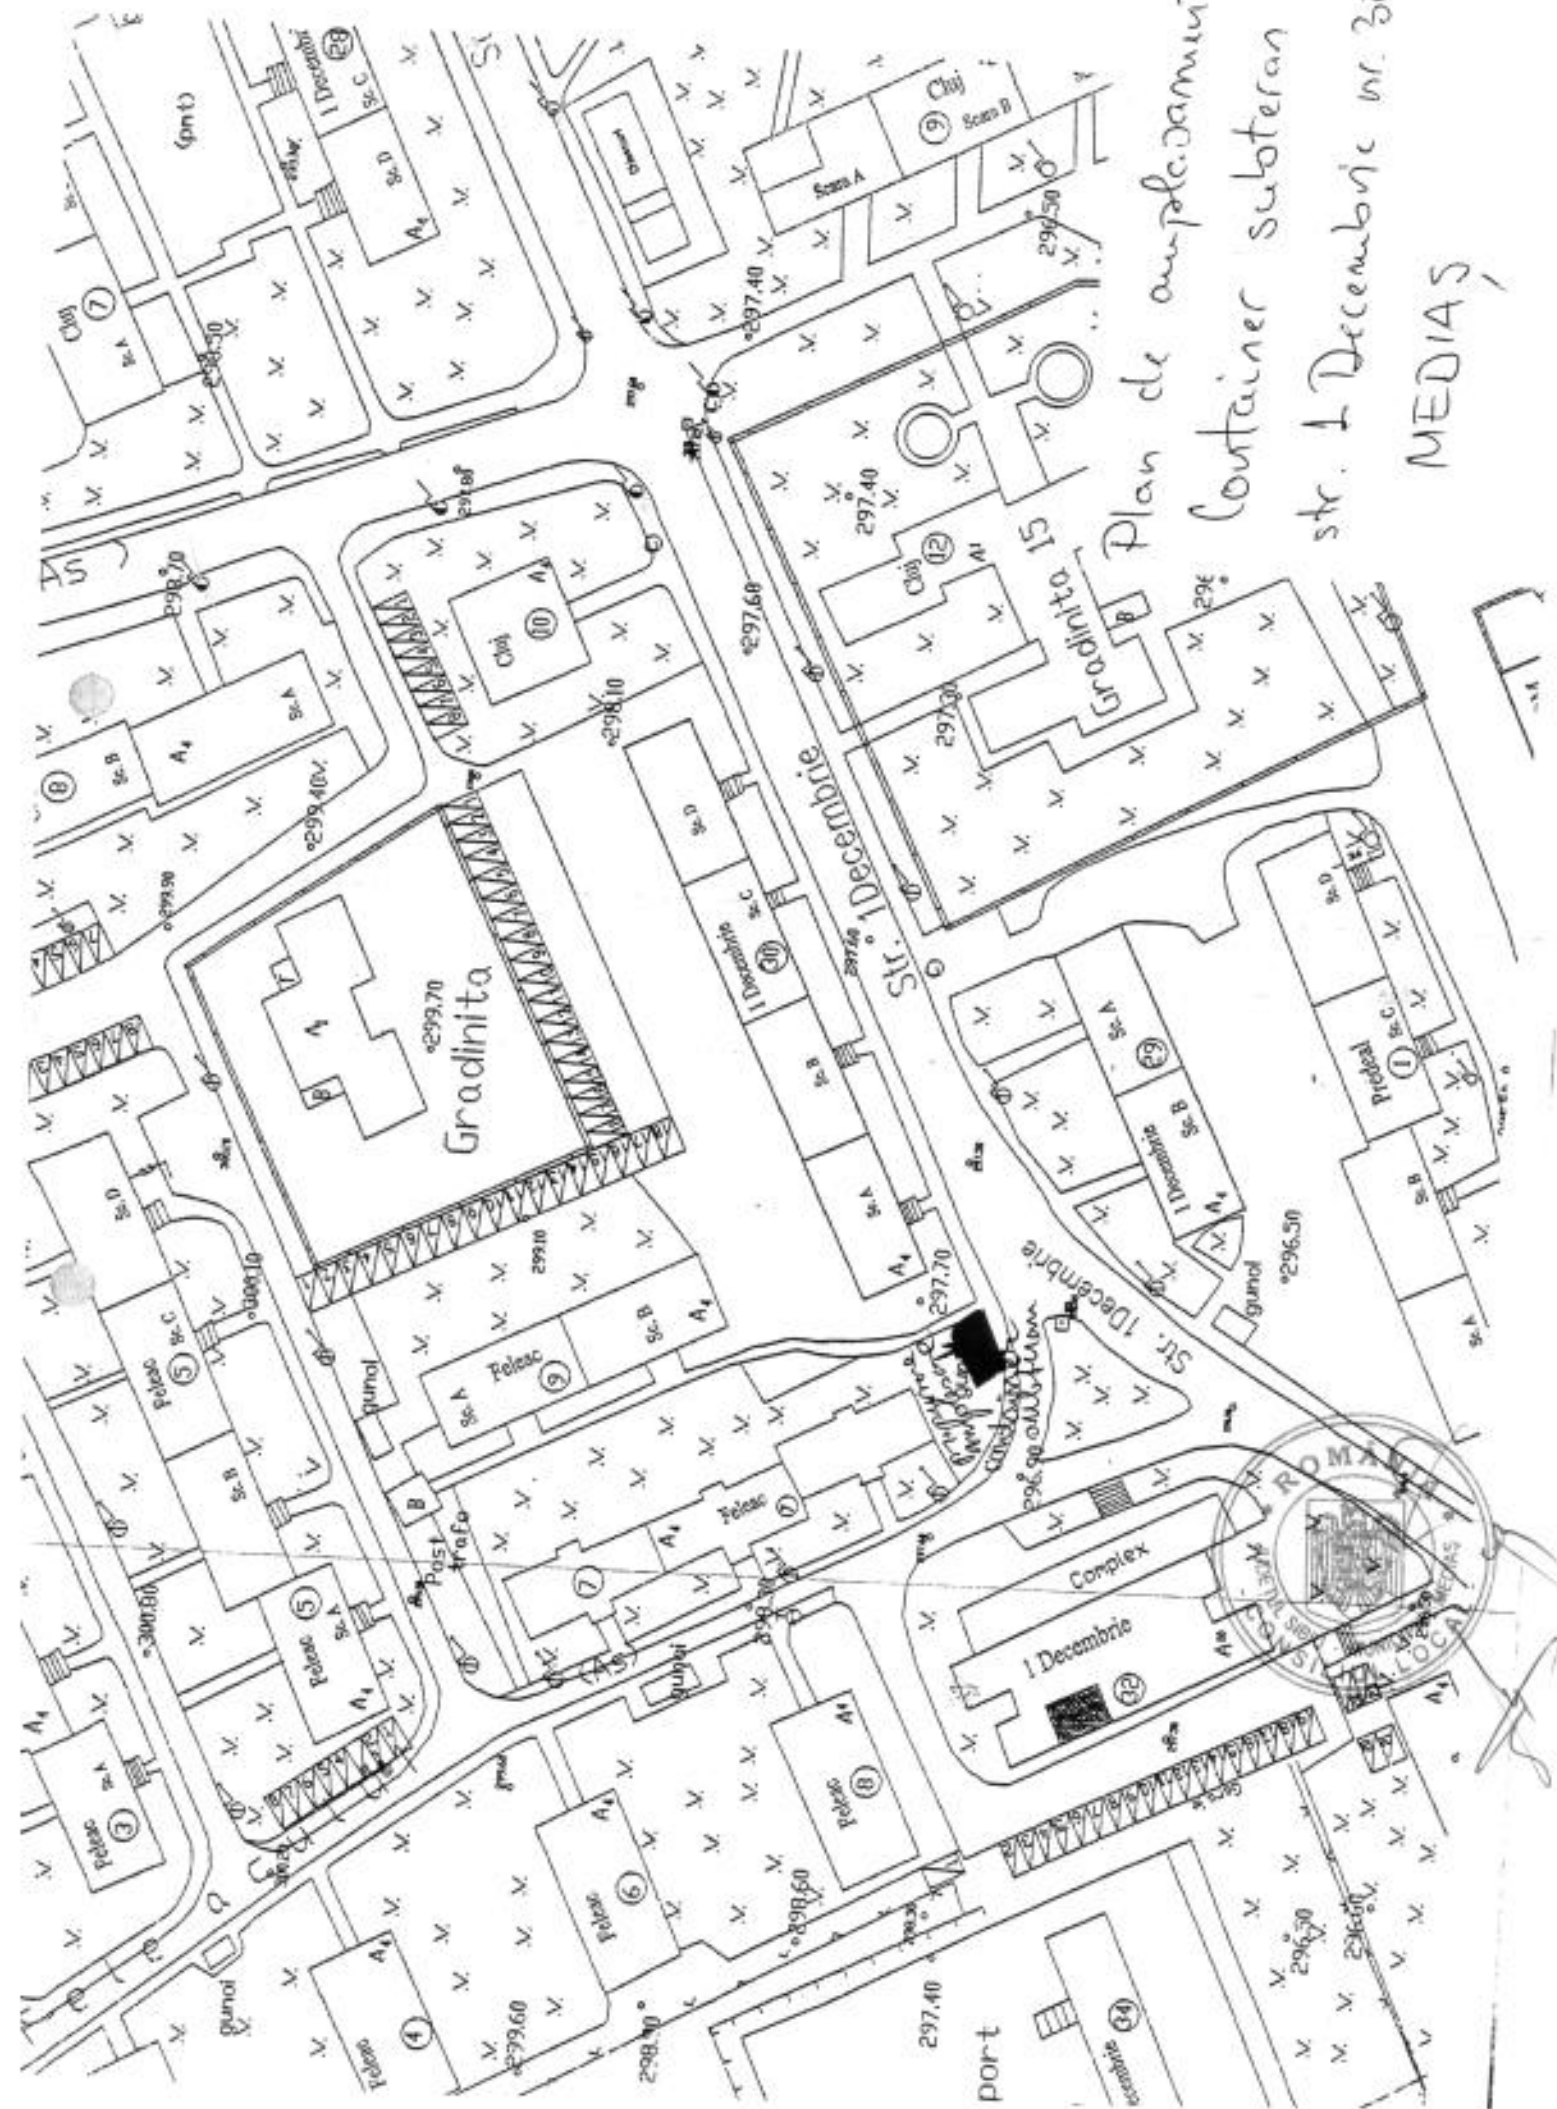


Plan de amplasament
 - Container subteran
 str. 1 Decembrie nr. 38
 NEODIAS


200 250 300 350 400 450 500 550 600 650 700 750 800 850 900 950 1000

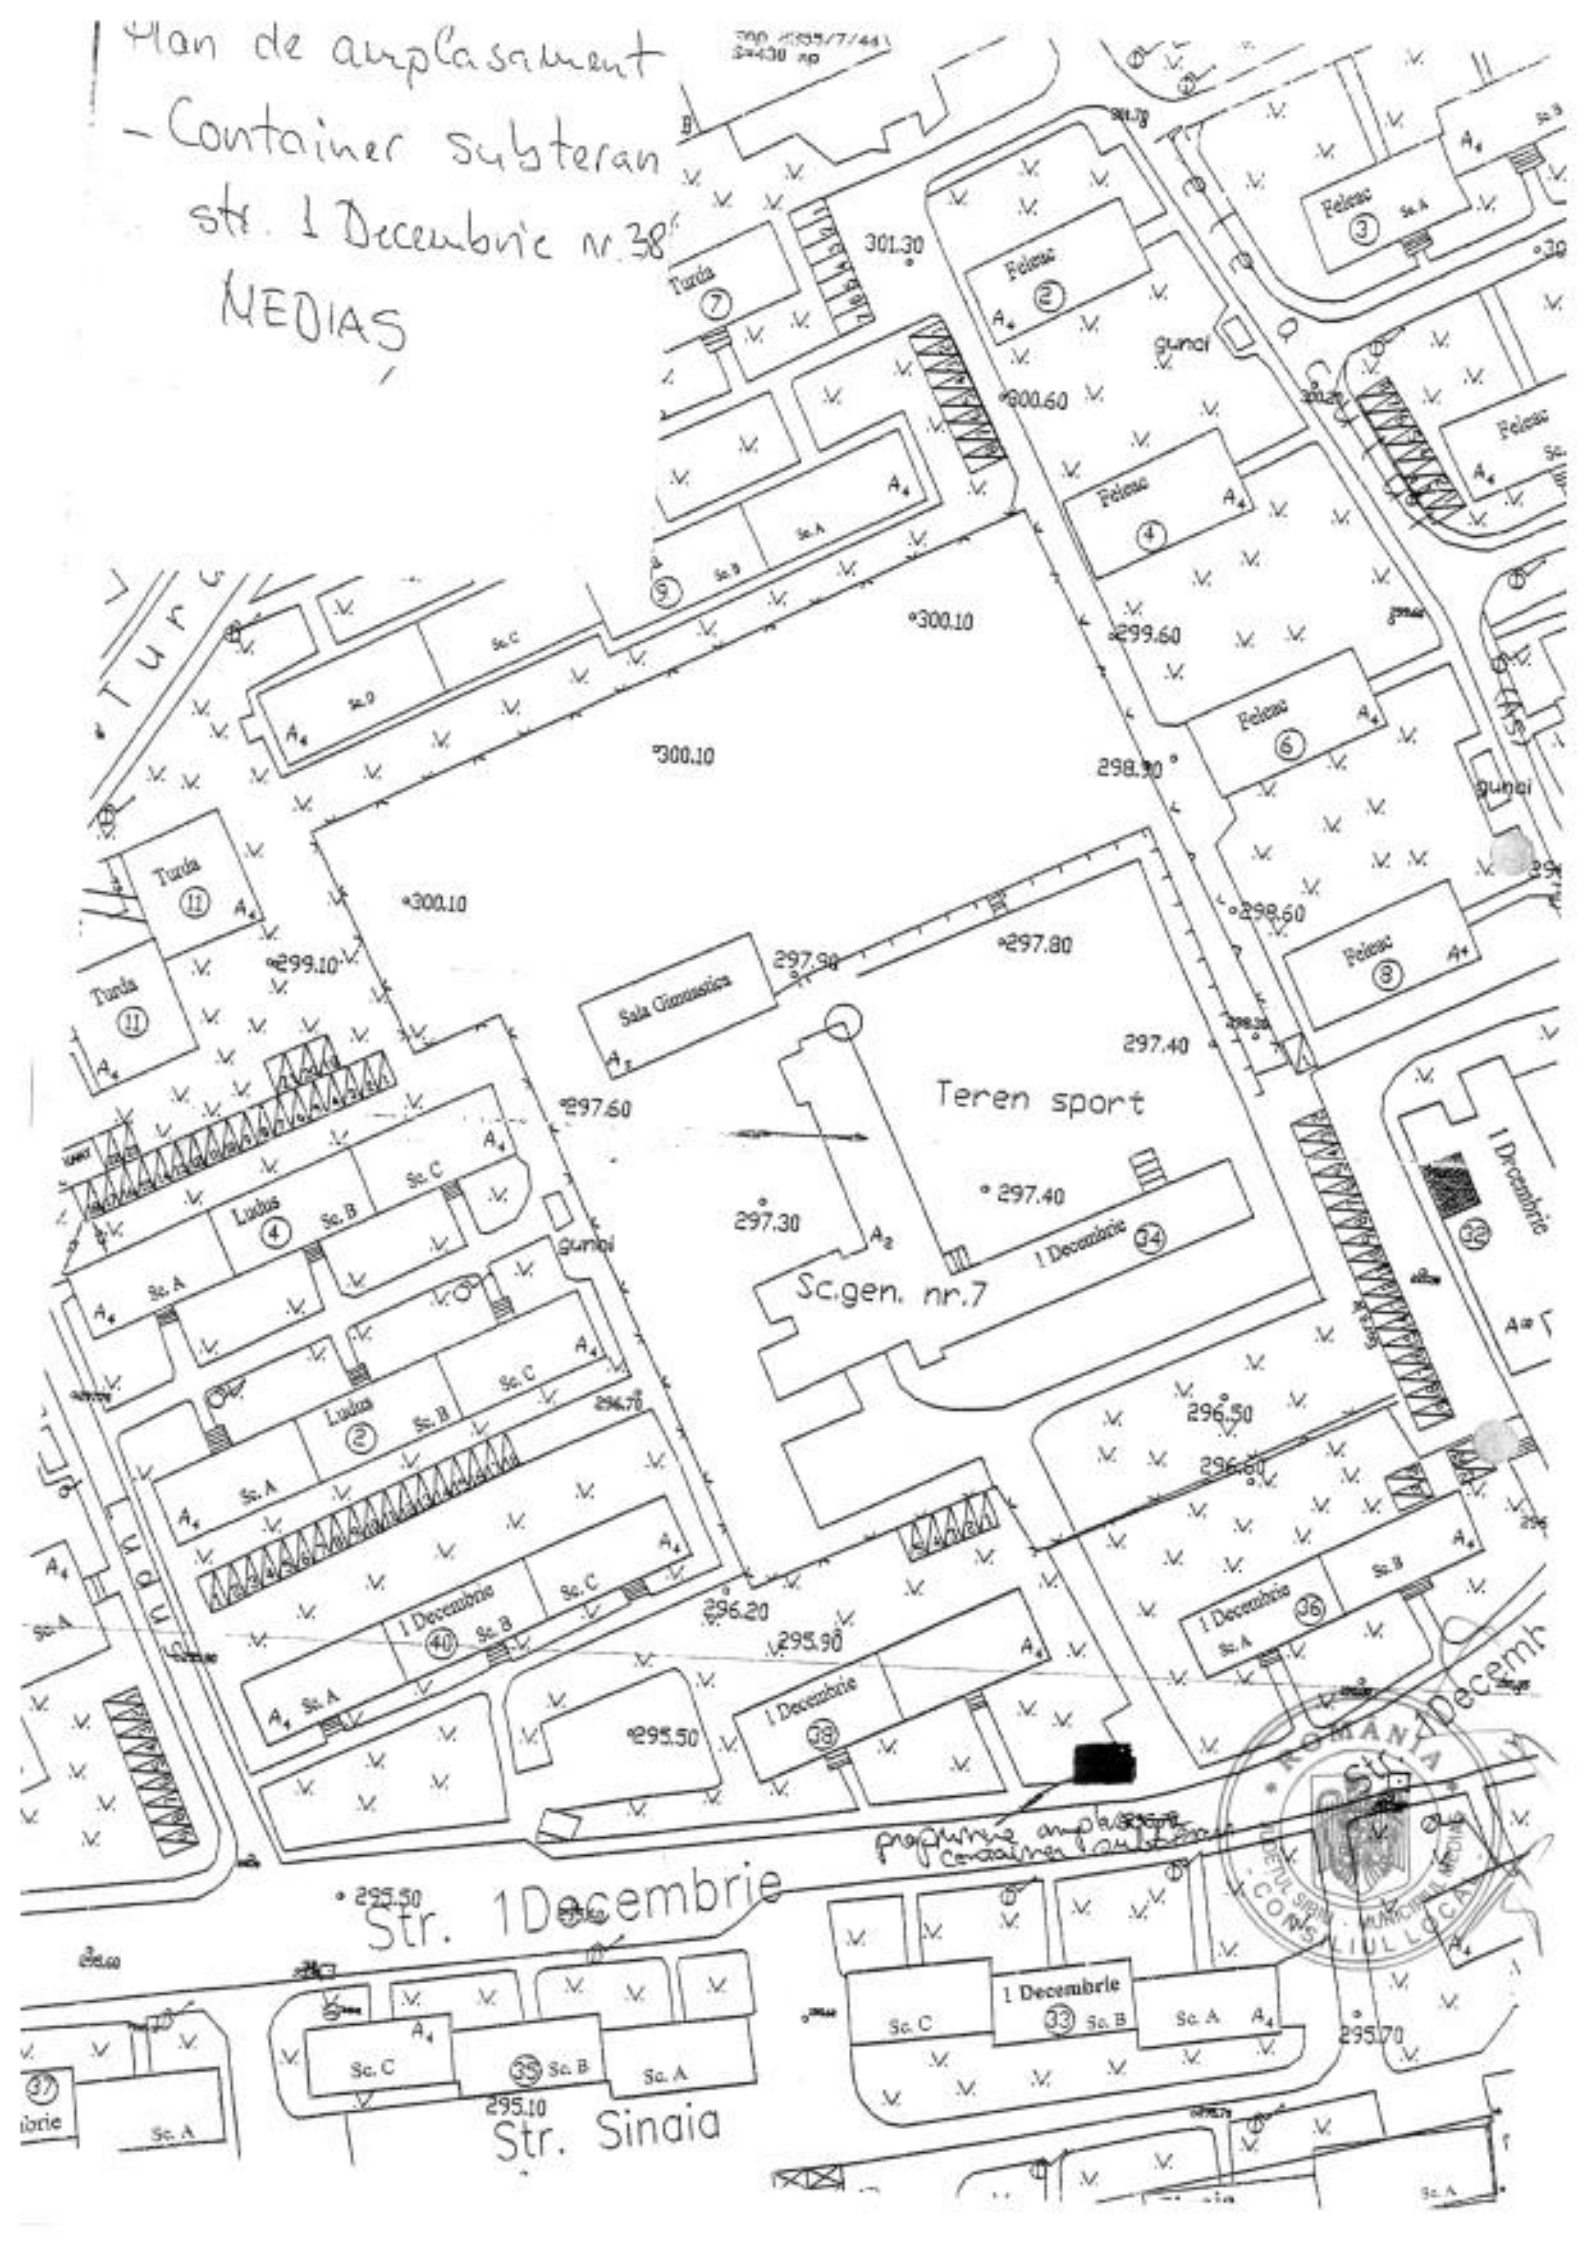



PLAN AMPLASAMENT CONTAINER SUBTERAN STR. SUPA-ZIA, MEDIA

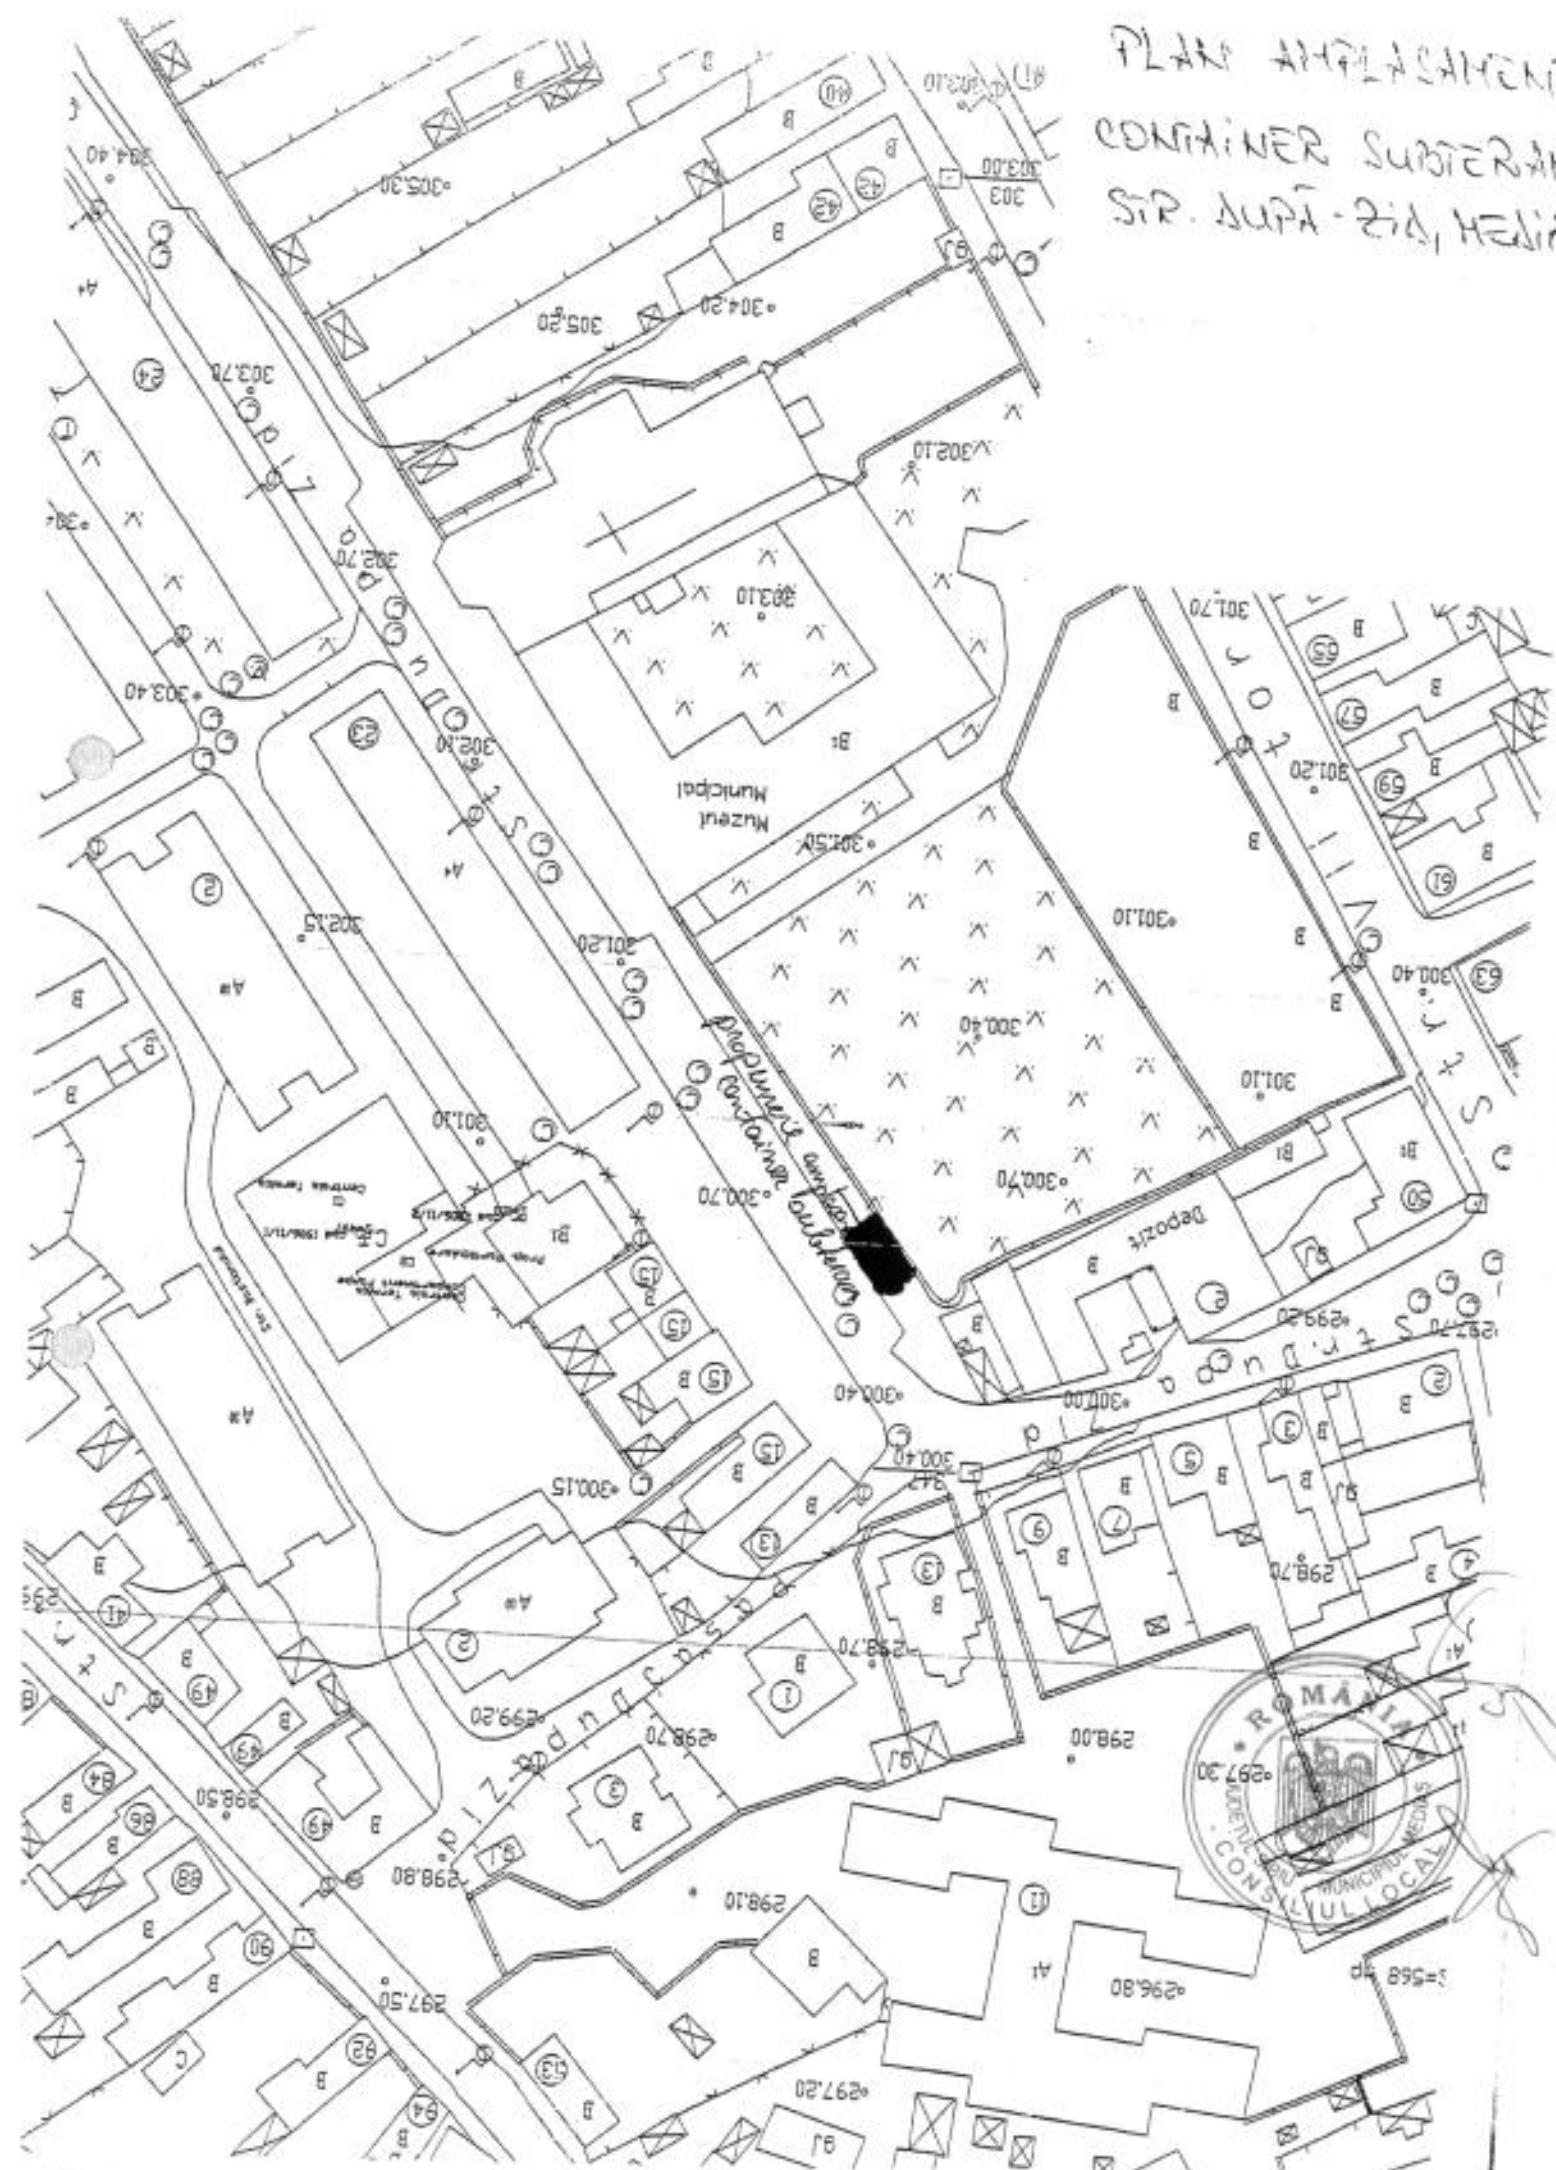

PLAN AMPLASAMENT
CONTAINER SUBTERAN
STR. CIBIN NR. 2,
MEDIAS

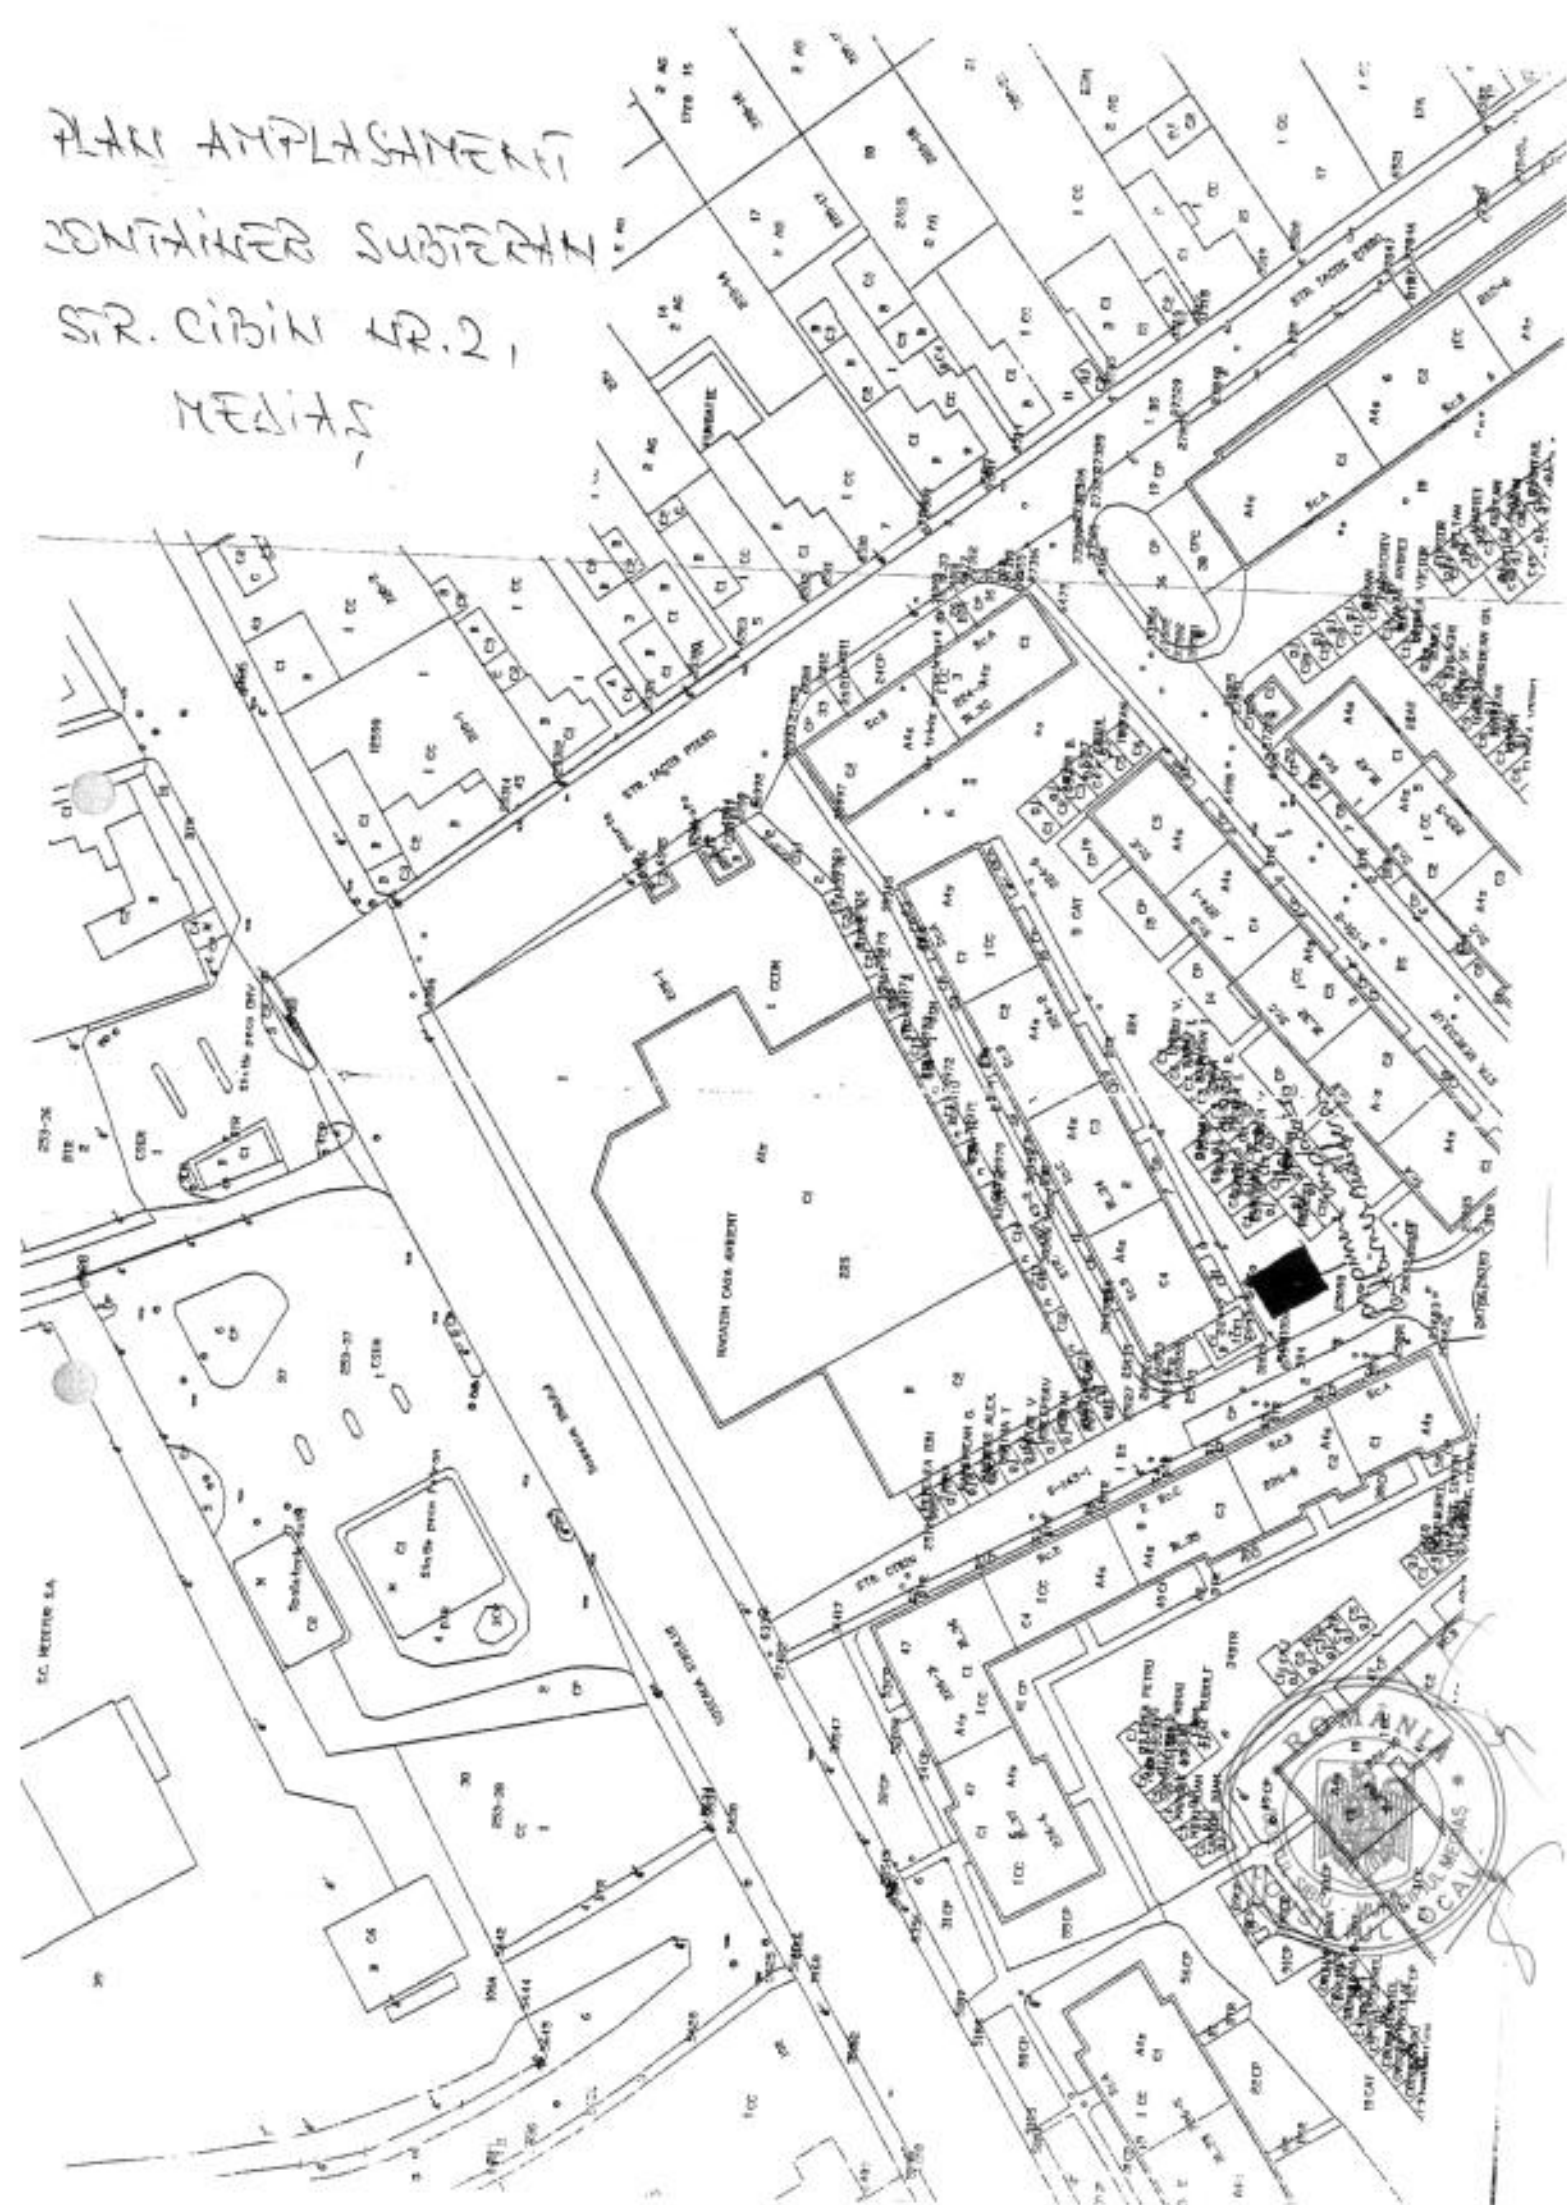


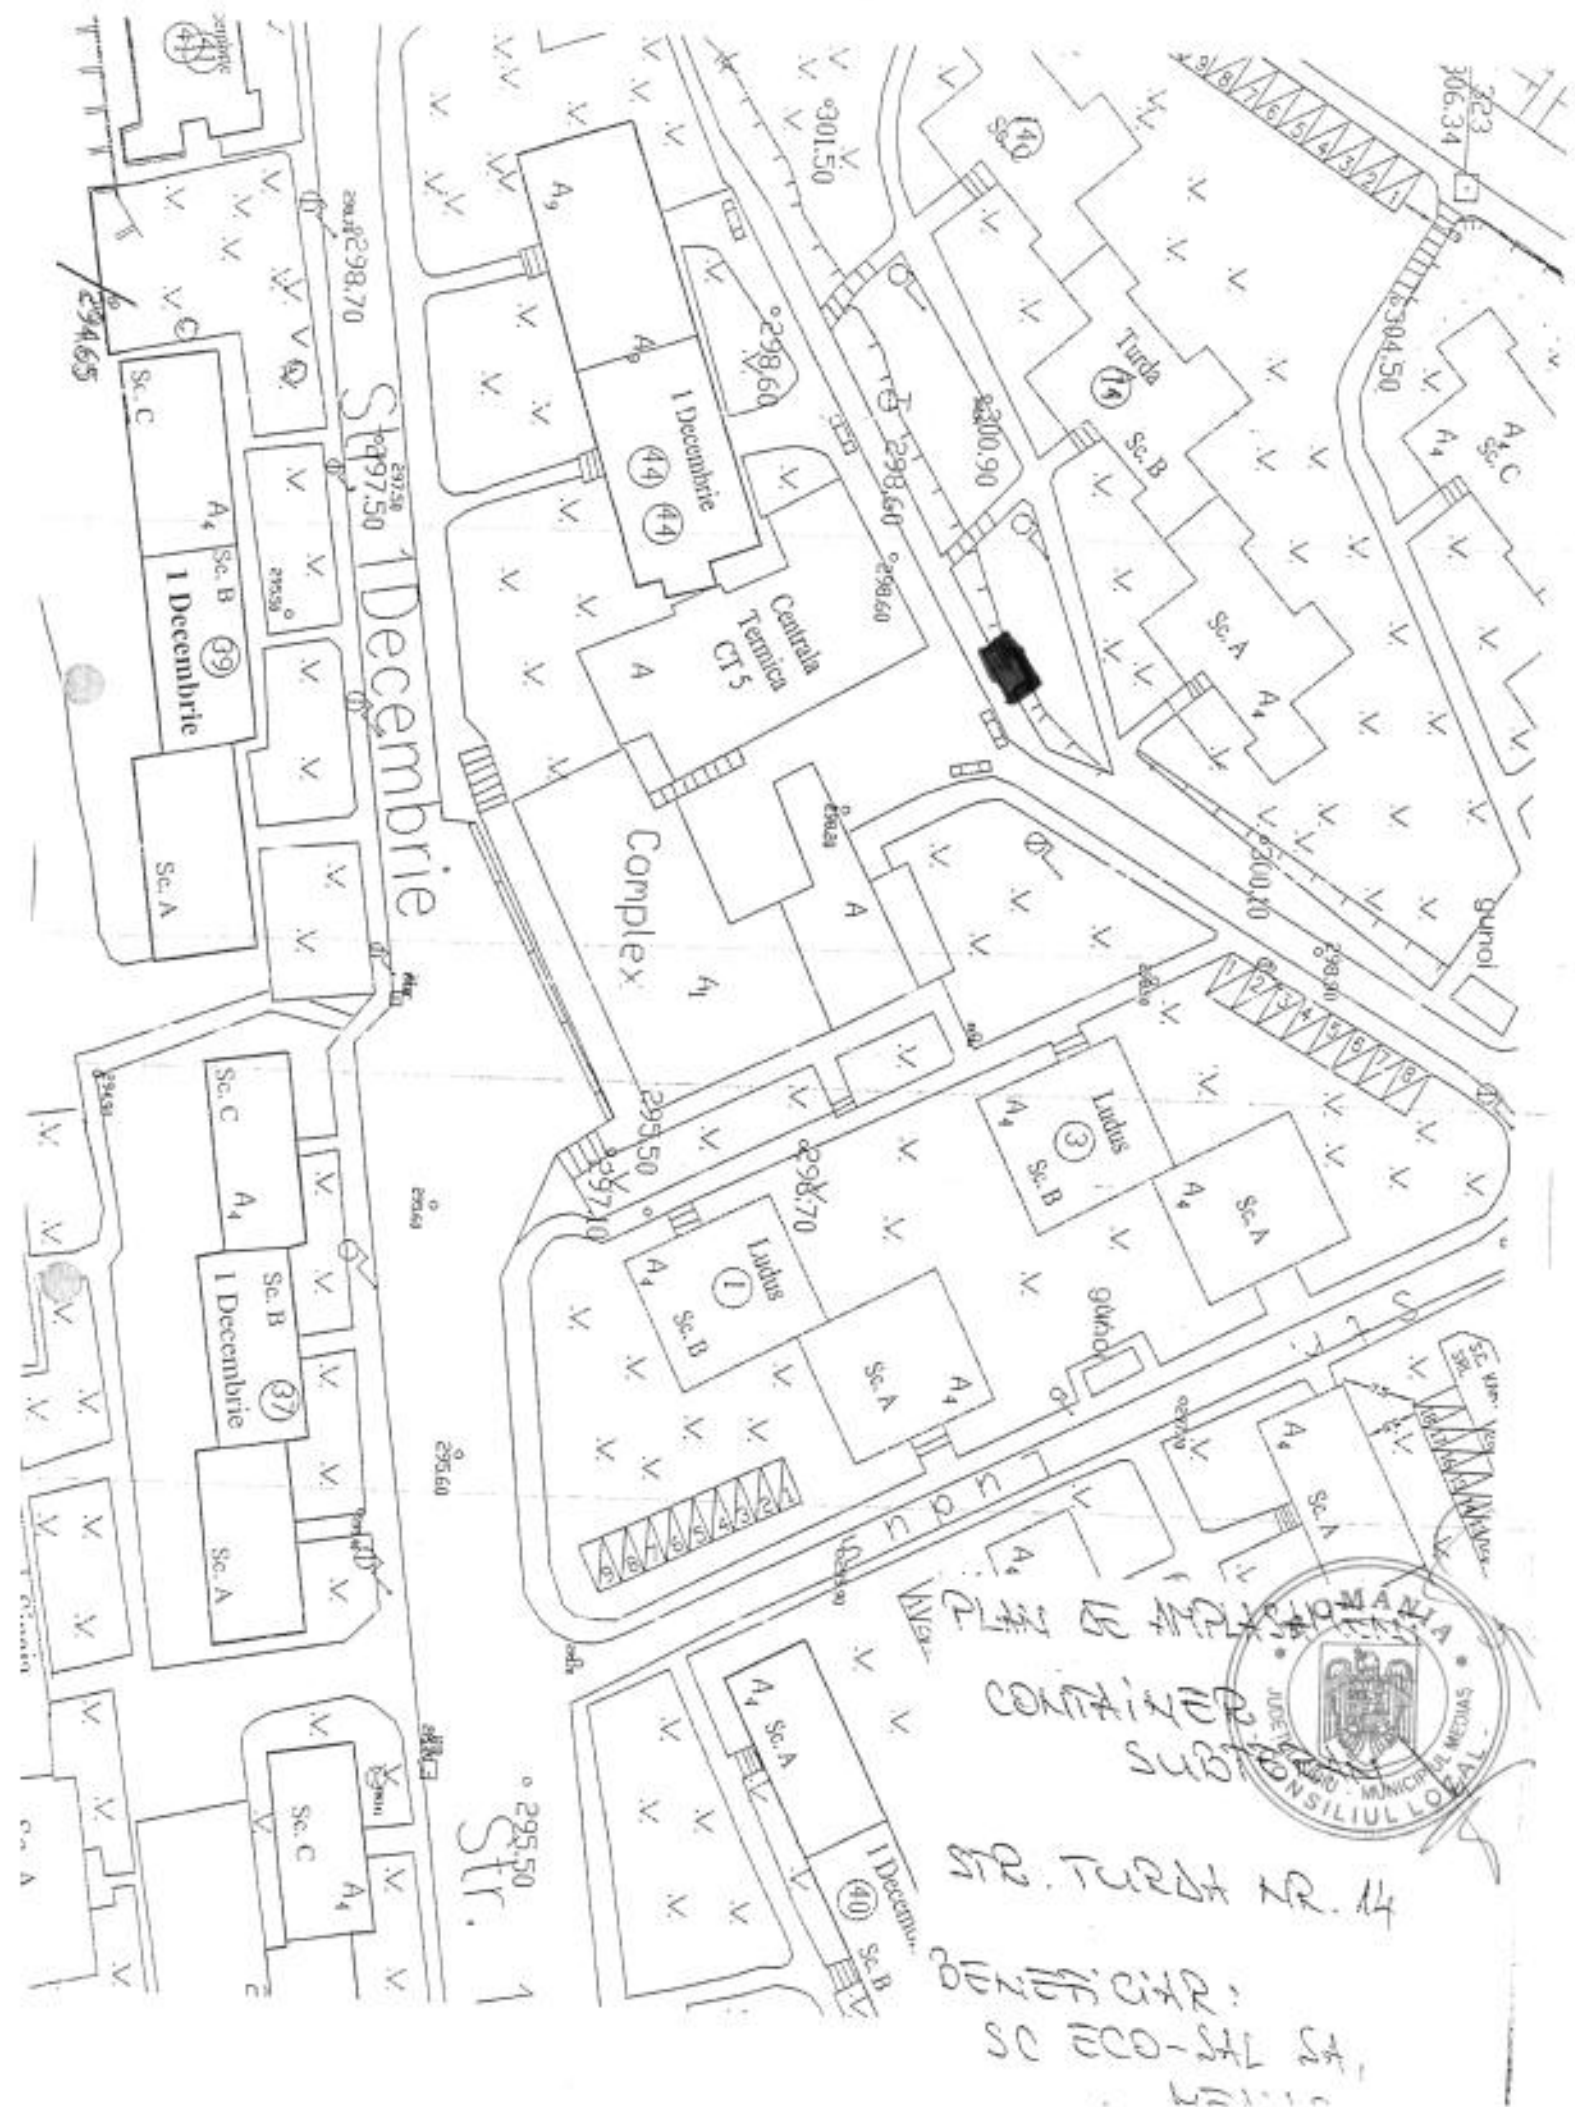

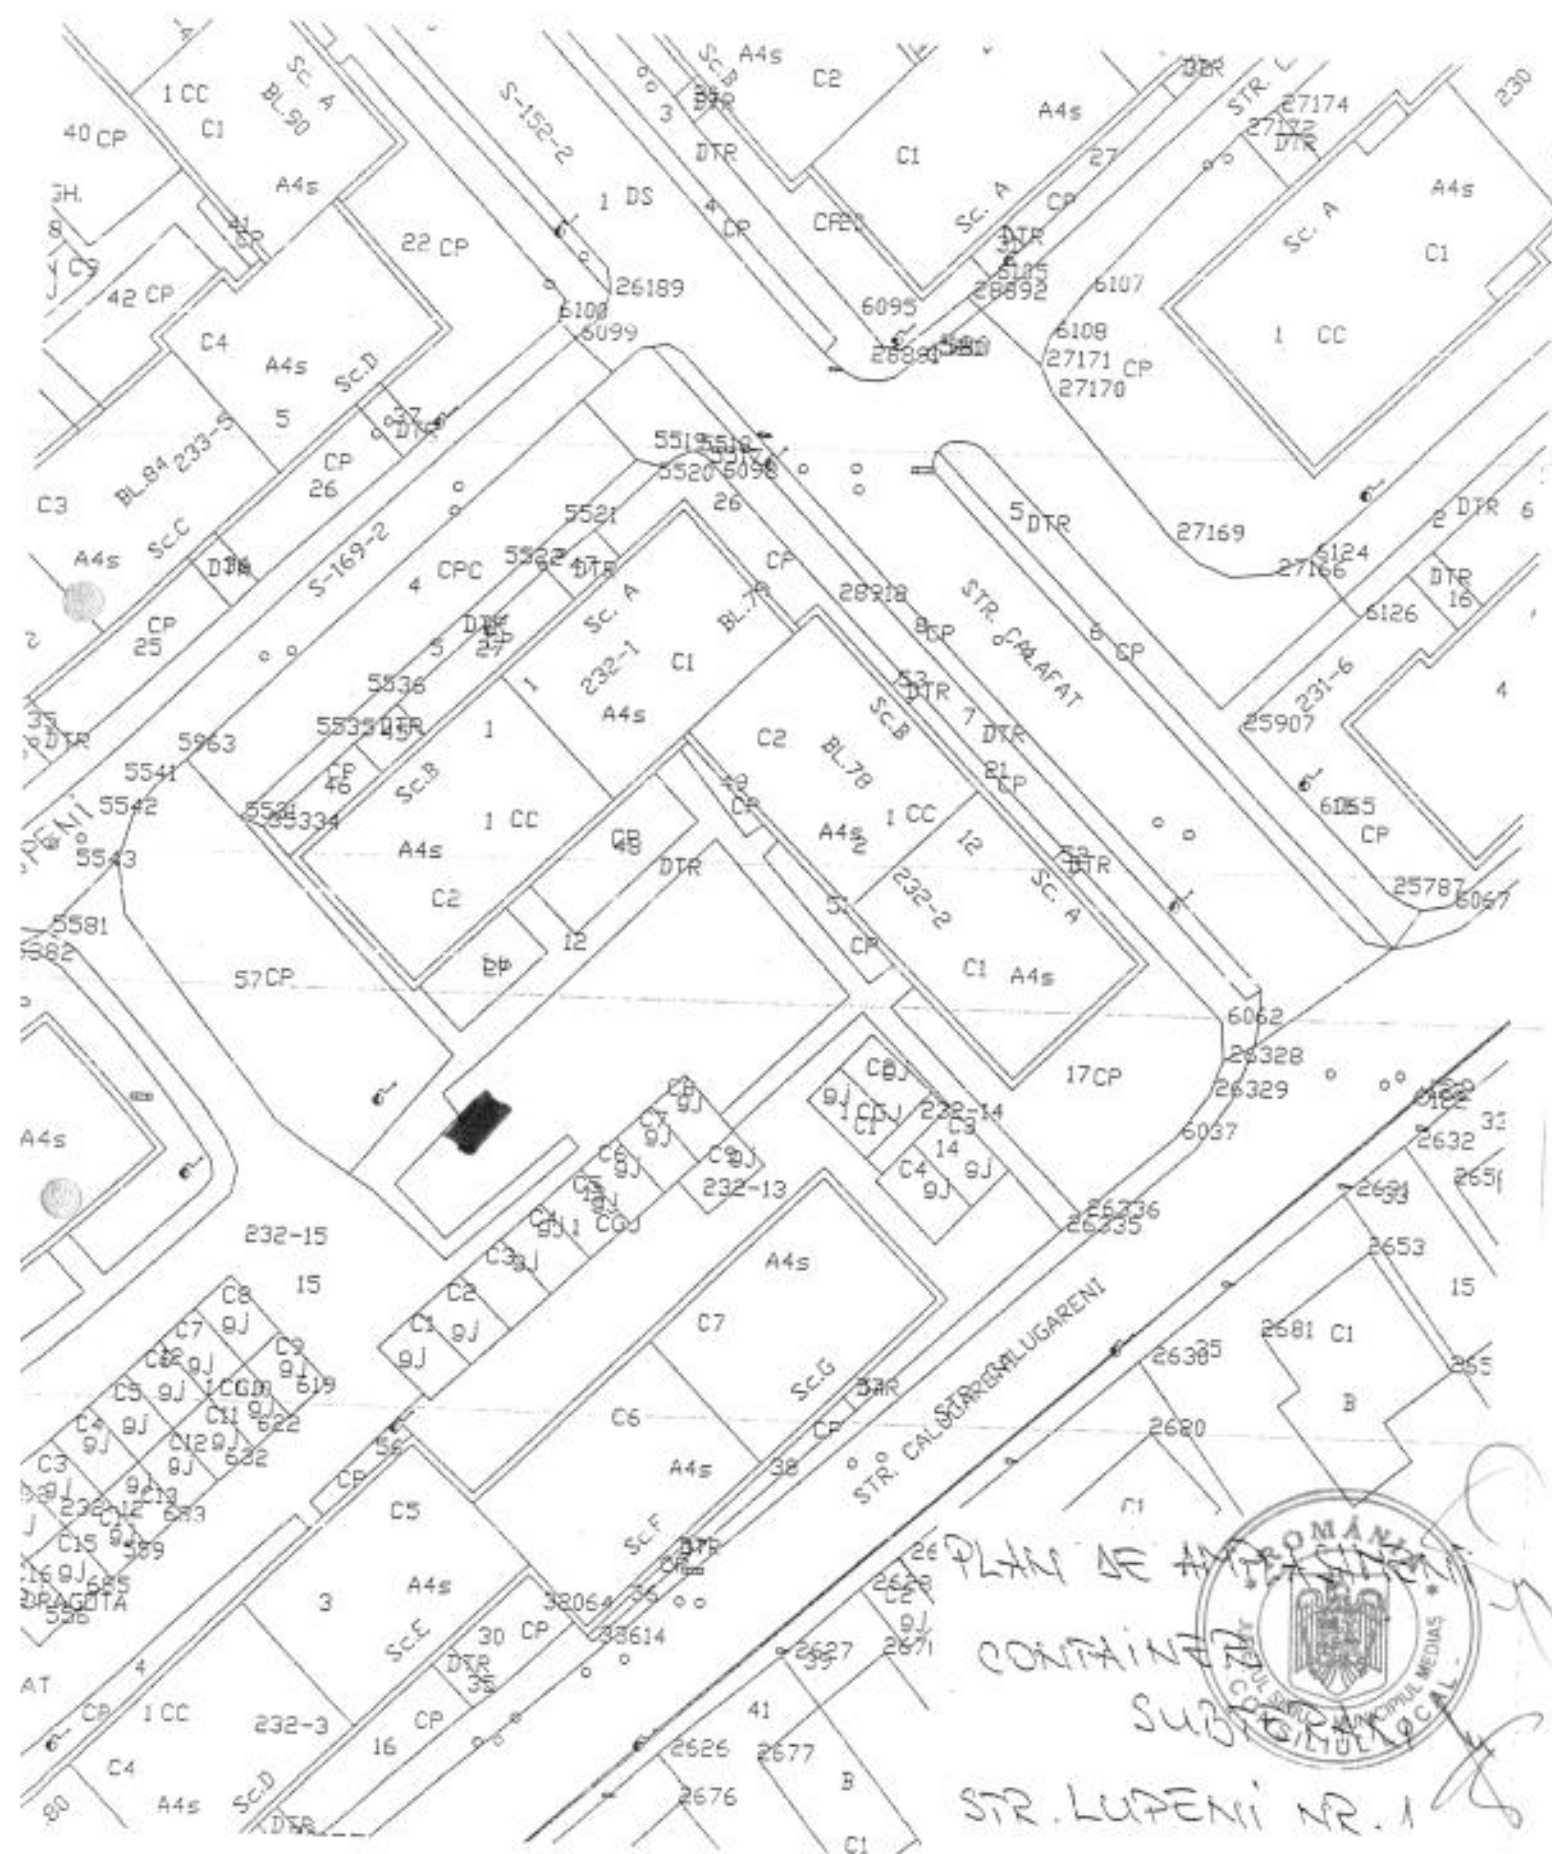




AN DE AMPLASAMENT
 CONTAINER
 SUBTERAN
 1. PISO nr. 6
 titular: ECO-SAL SA
 MEDIAS

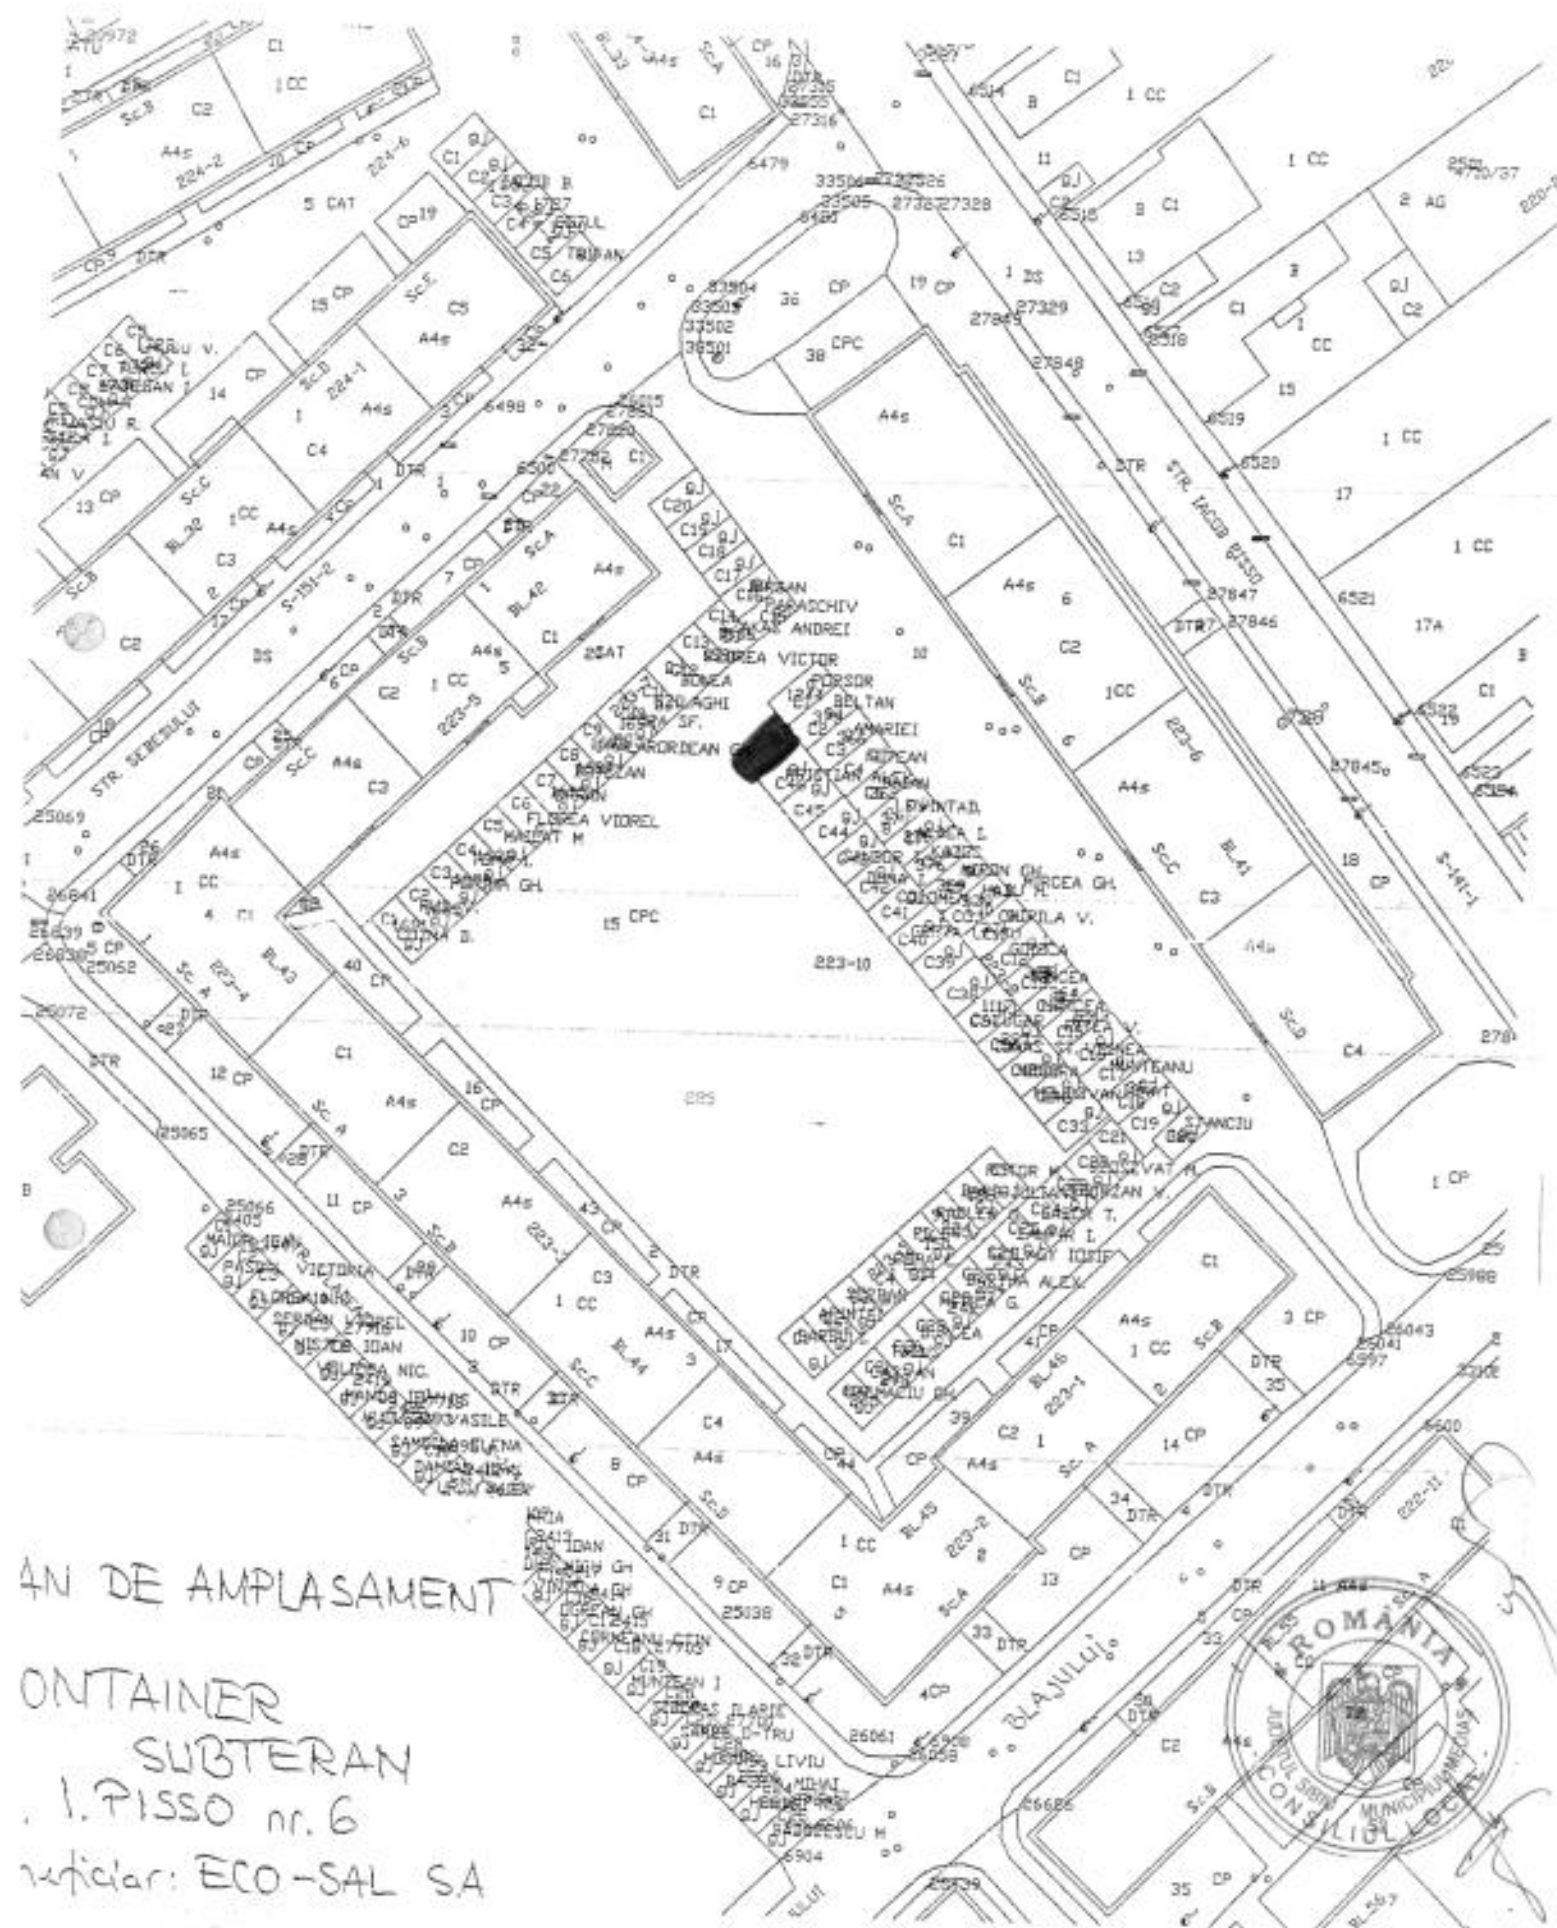

PLAN DE AMPLASAMENT
CONTAINER SUBTERAN
str. ALBA IULIA nr. 4
Beneficiar: ECO-SAL SA
MEDIAS

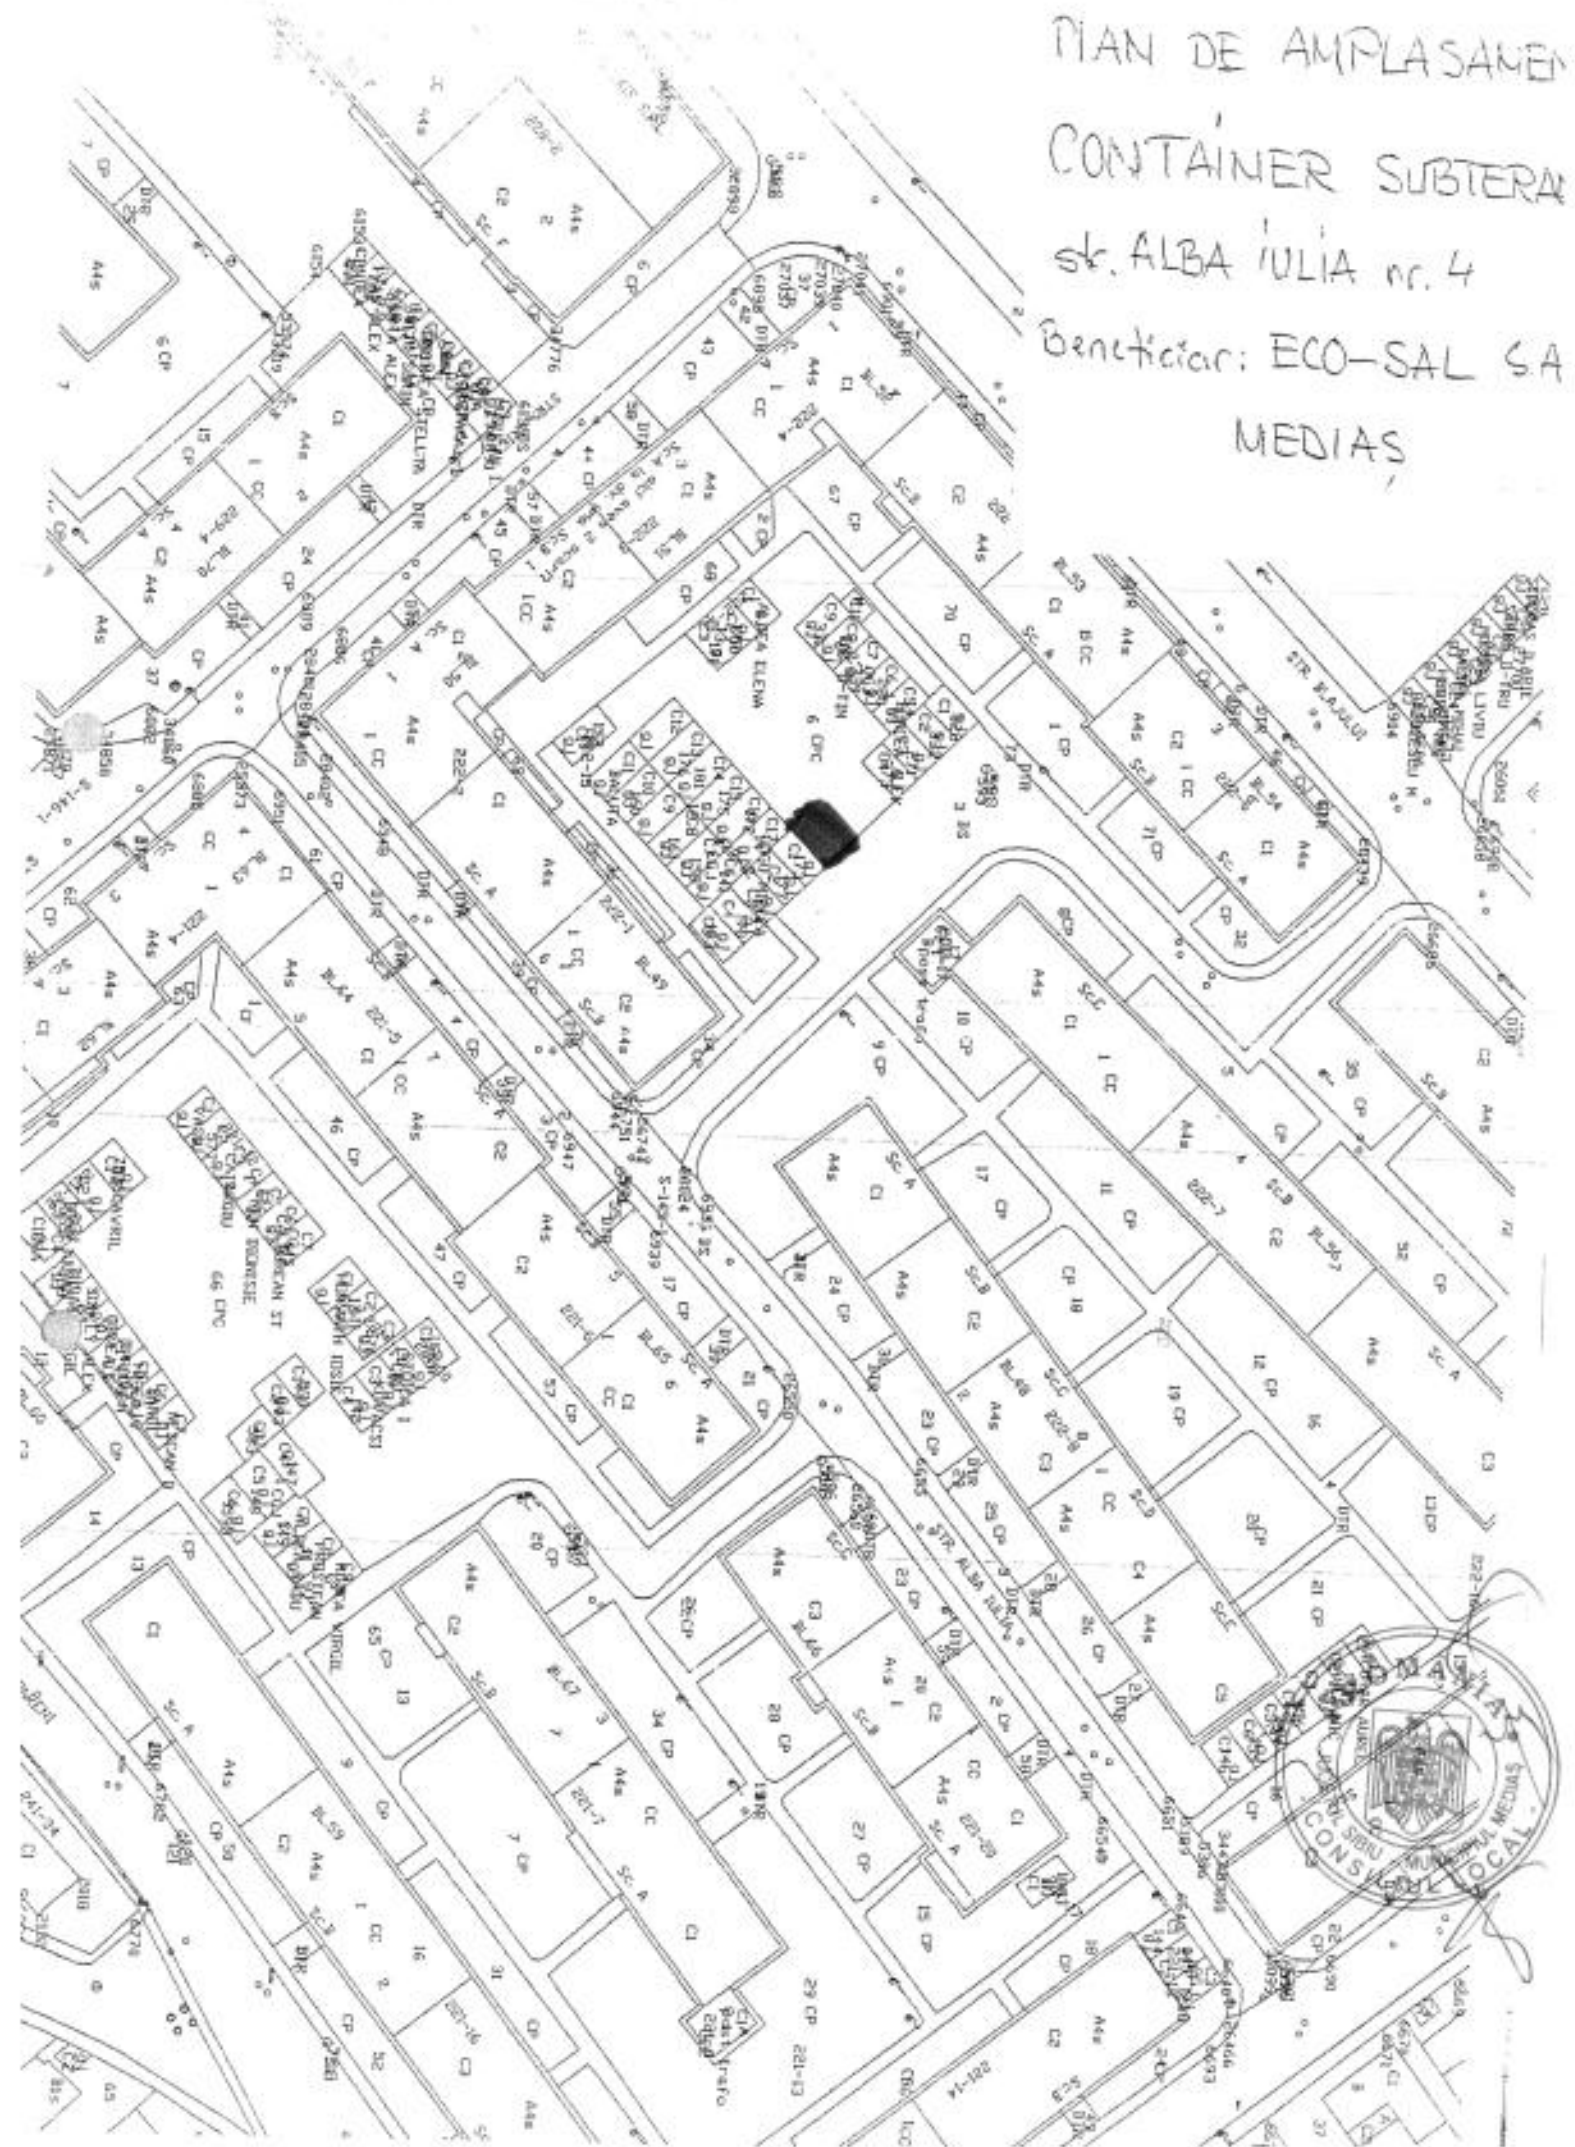



PLANI DE AMPLASAMENT

CONTINUT SUBTERAN

STR. GEORGE TOPAN


NR. 10


-propunere amplasament

BENEFICIAR:

SC ECO-SAL SA

MED 45

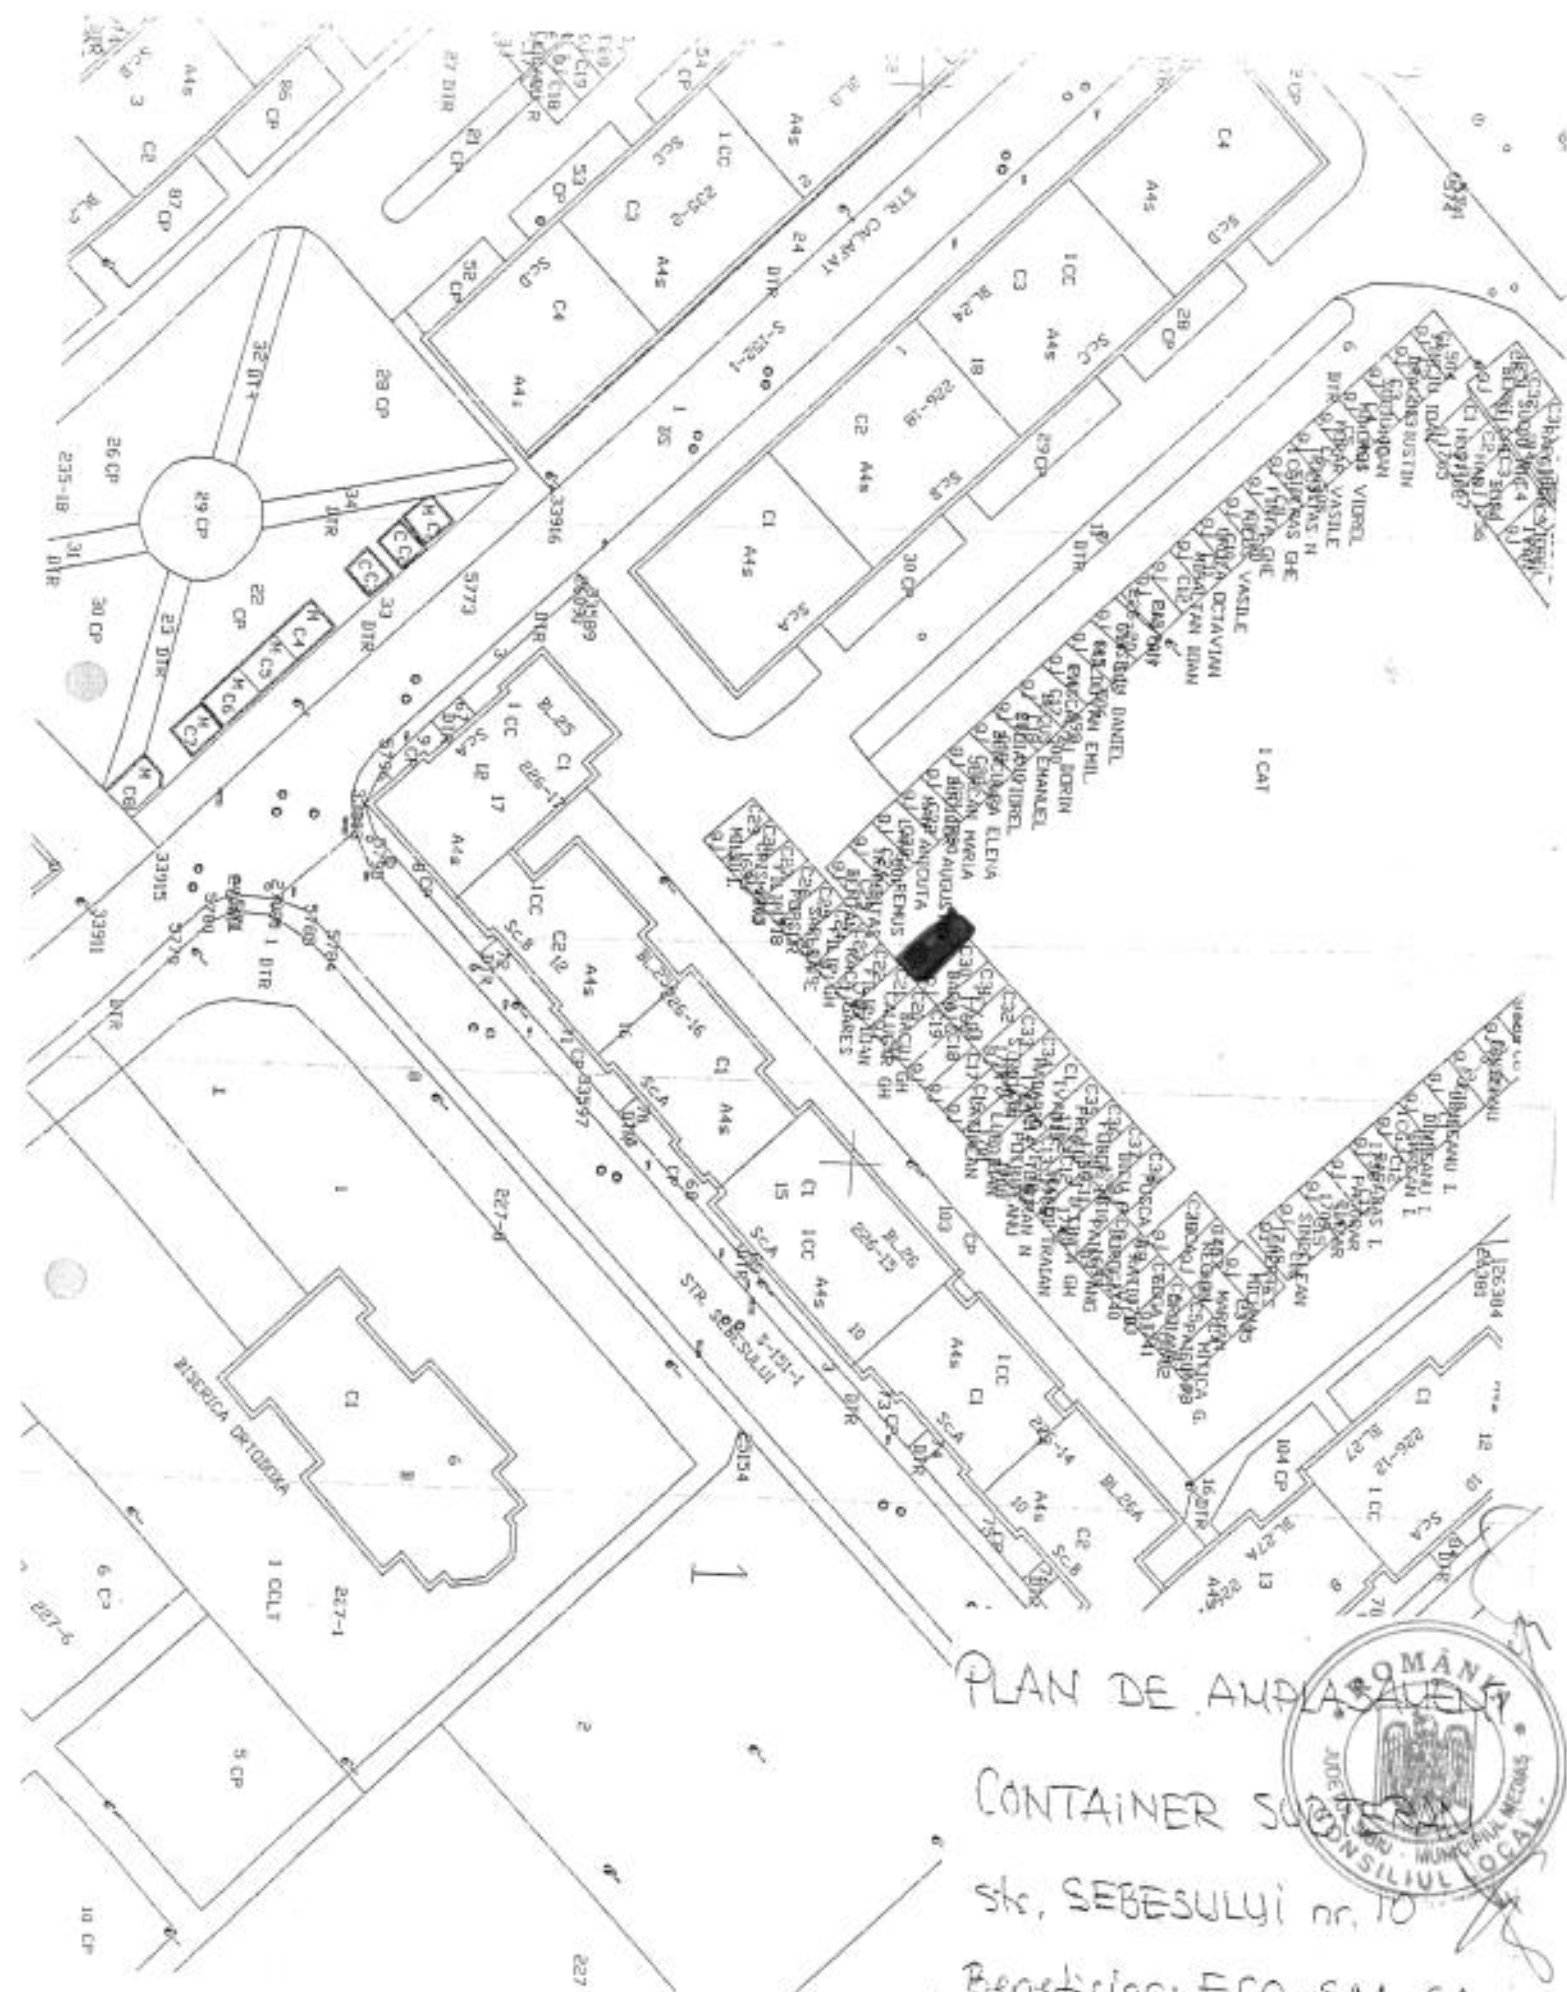

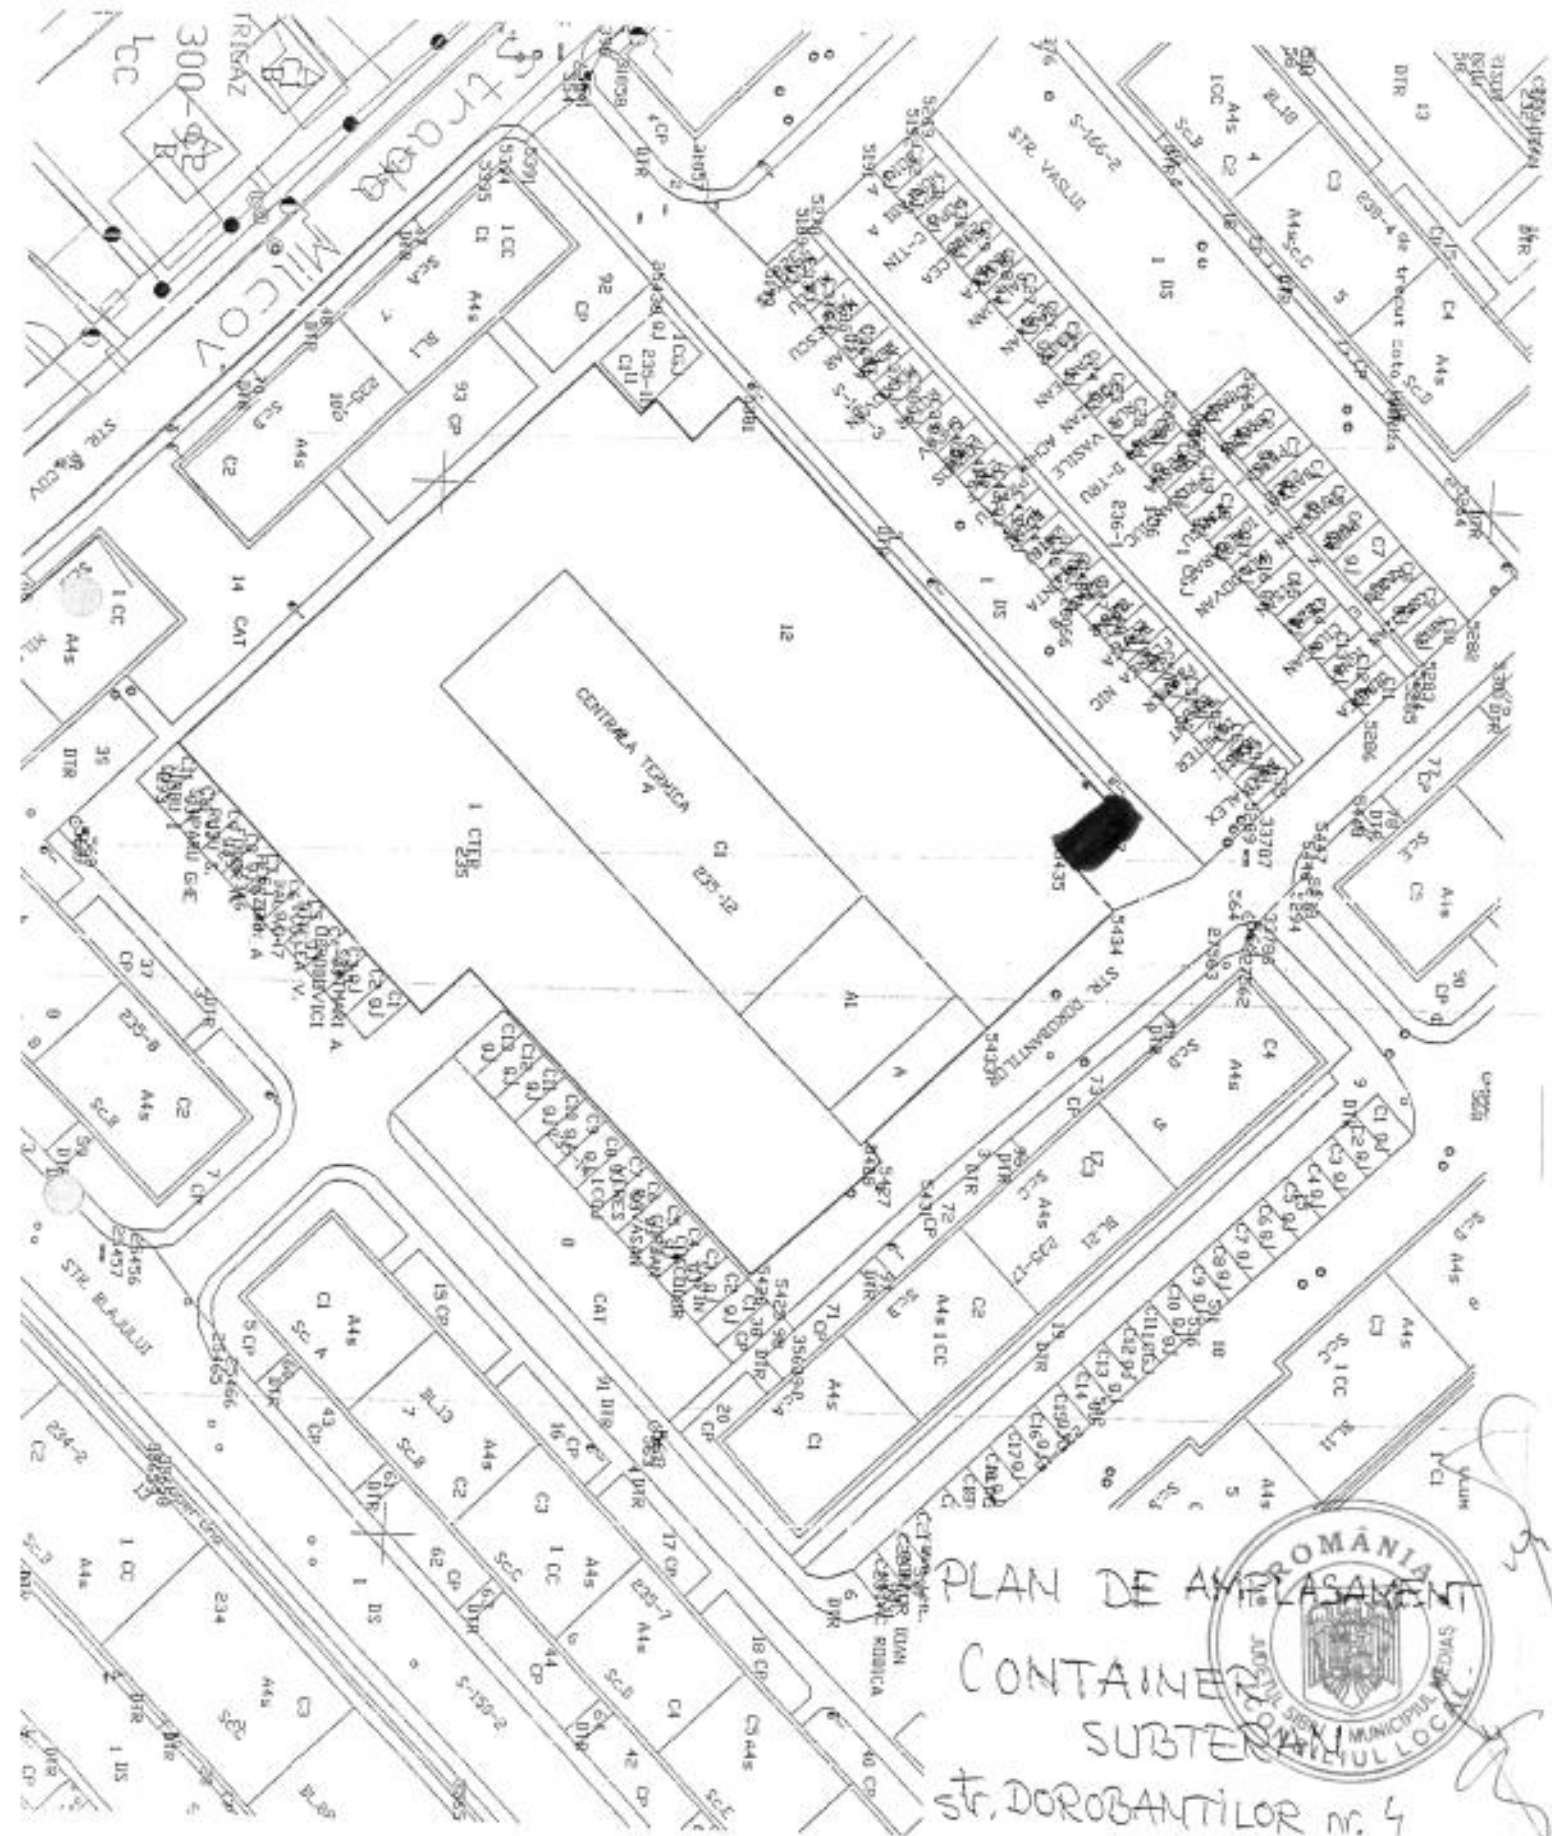


PLAN DE AMPLASAMENT
CONTAINER
SUBTERAN

STR. DOROBANTILOR nr. 4

Beneficiar: ECO-SAL SA
MEDIAS





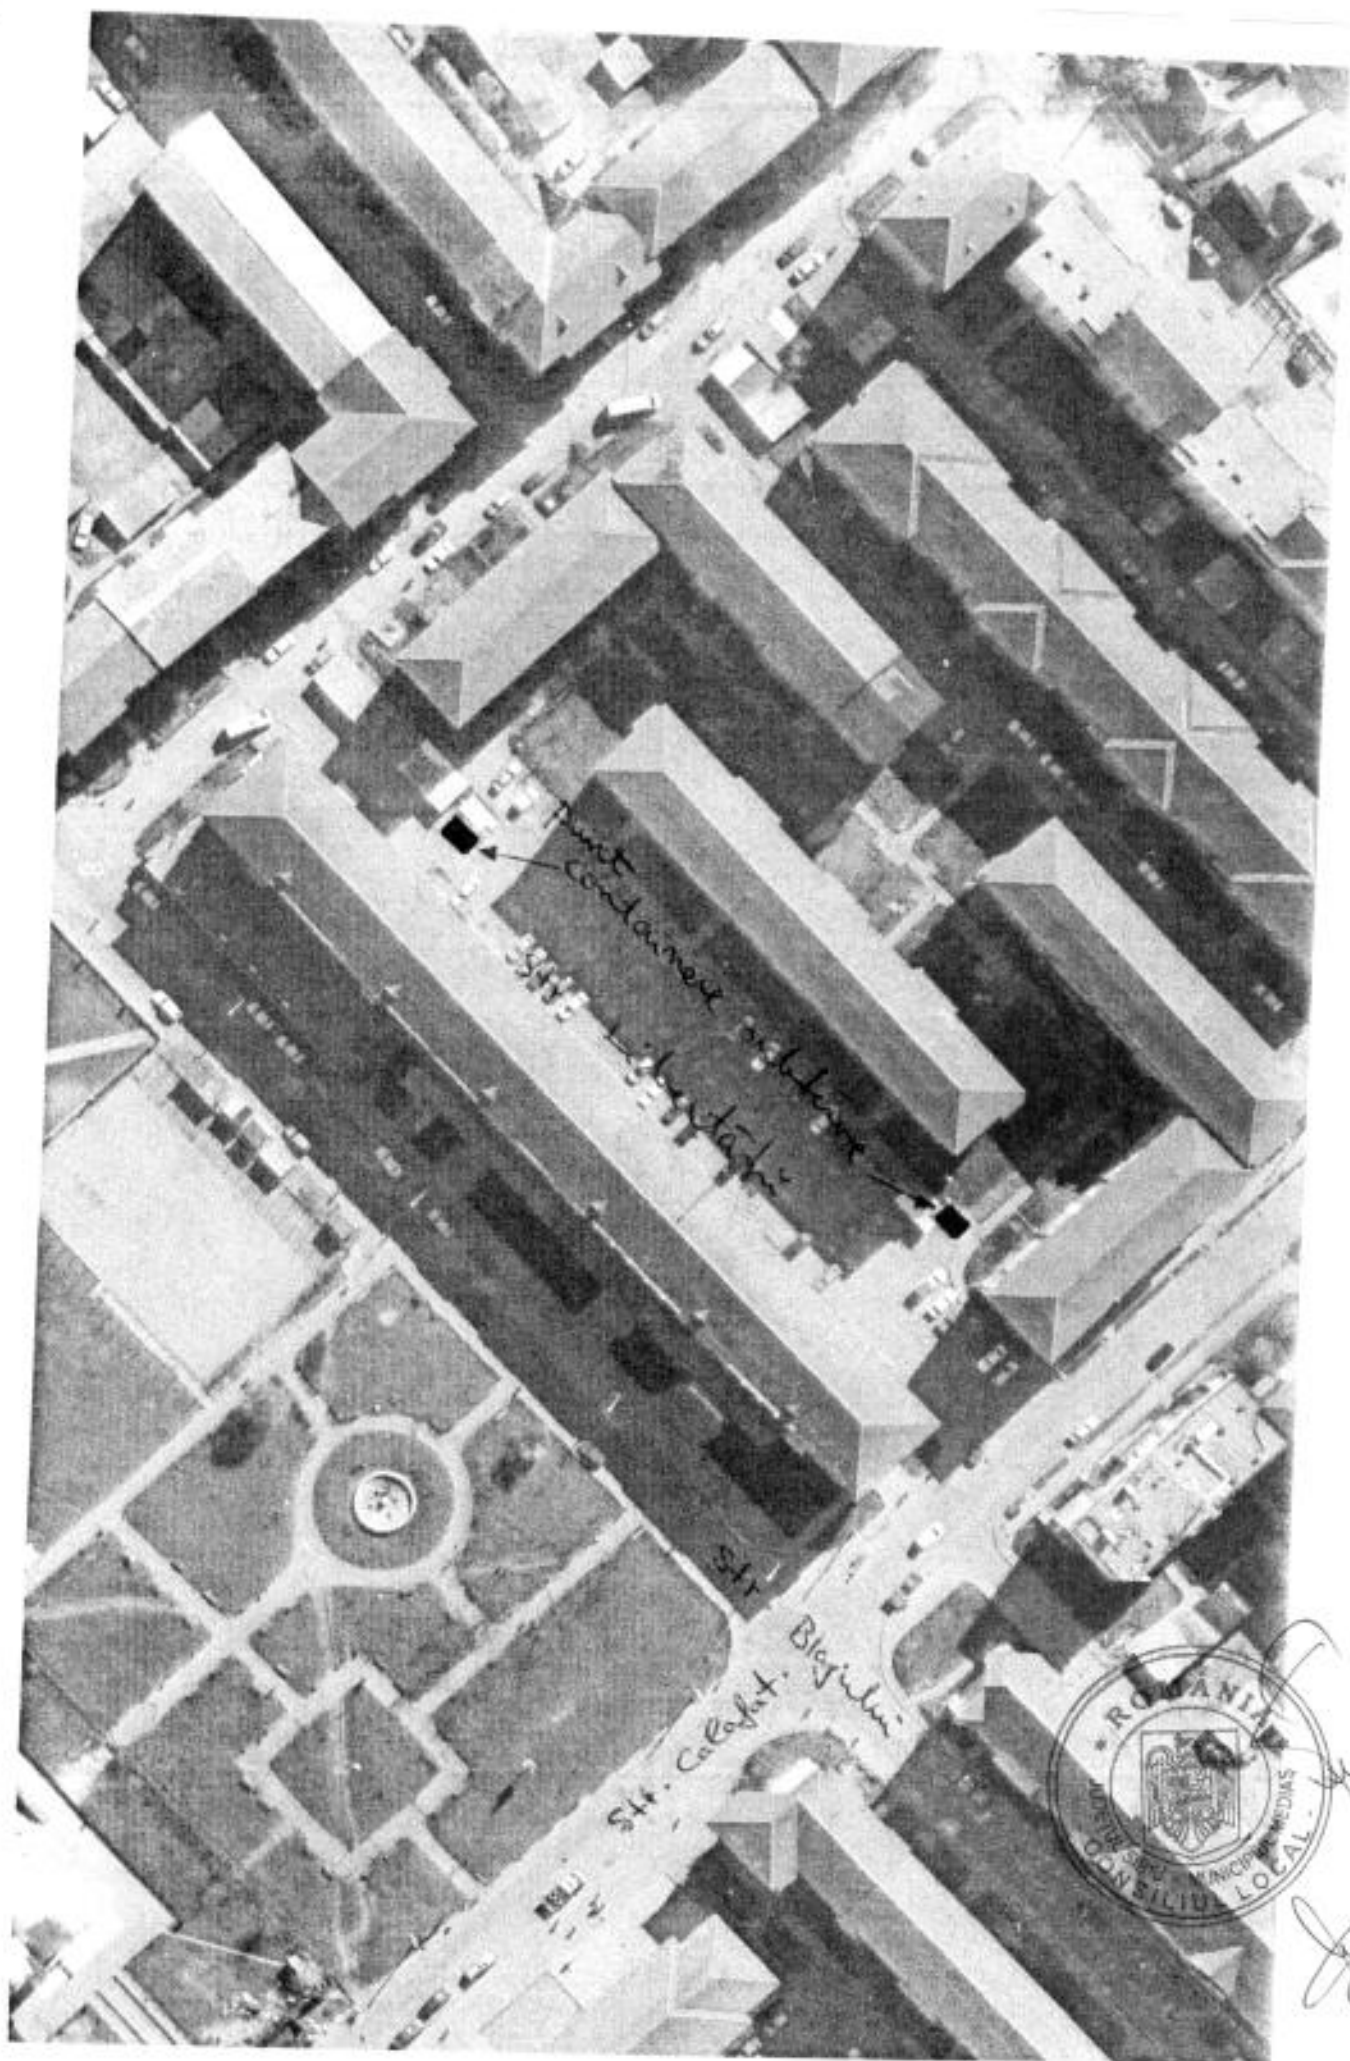

Point Contained Building
Bldg. 10/11

Str. Calafat
Bldg. 10/11



[Handwritten signature]