



ROMÂNIA
JUDEȚUL SIBIU
MUNICIPIUL MEDIAȘ

Județul Sibiu, 551017, Mediaș, Piața Cornelii Coposu nr. 3, Tel: +40 269 803 803, Fax: +40 269 841198
www.primariamedias.ro; e-mail: primaria@primariamedias.ro



HOTĂRÂRE

privind avizare P.U.D. „Construire spălătorie auto cu caracter provizoriu, corp independent, Șoseaua Sibiului nr. 158”

Consiliul Local al municipiului Mediaș, întrunit în ședință ordinară la data de 27 mai 2013,
Având în vedere:

- Expunerea de motive la proiectul de hotărâre și raportul întocmit de către Direcția Arhitect Șef din cadrul aparatului de specialitate al Primarului municipiului Mediaș, înregistrat sub nr. 6.467/16.05.2013 prin care se propune avizare P.U.D. „Construire spălătorie auto cu caracter provizoriu, corp independent, Șoseaua Sibiului nr. 158”,

- avizul comisiei de specialitate nr. 1 la proiectul de hotărâre înscris la punctul nr. 17 de pe Ordinea de Zi, înregistrat sub nr. 334/20.05.2013,

Văzând raportul final nr. 5.528/16.05.2013 privind implicarea publicului în elaborare PUD „Construire spălătorie auto cu caracter provizoriu, corp independent, Șoseaua Sibiului nr. 158”, întocmit de către Direcția Arhitect Șef,

Având în vedere HCL nr. 85/2011 privind aprobarea Regulamentului local de implicare a publicului în elaborarea sau revizuirea Planurilor de urbanism și amenajarea teritoriului municipiului Mediaș și cererea nr. 6.467/15.03.2013 a d-lui Bîrcea Luca, domiciliat în Mediaș, Șos. Sibiului nr. 158,

Văzând avizul favorabil al Comisiei tehnice de amenajare a teritoriului și urbanism,

În conformitate cu prevederile art. 25 alin. (1), art. 56 alin. (1) din Legea nr. 350/2001 privind amenajarea teritoriului și urbanismul, republicată, Ordinul MDRT nr. 2.701/2010 pentru aprobarea Metodologiei de informare și consultare a publicului cu privire la elaborarea sau revizuirea planurilor de amenajare a teritoriului și de urbanism,

În temeiul prevederilor Legii nr. 24/2000 privind normele de tehnică legislativă pentru elaborarea actelor normative, republicată și actualizată, art. 36 alin. (2) lit. „c”, alin. (5) lit. „c”, art. 45, art. 77 și 115 alin. (1) lit. „b” din Legea nr. 215/2001 - legea administrației publice locale, republicată și actualizată,

HOTĂRÂȘTE

Art.1. Se avizează PUD „Construire spălătorie auto cu caracter provizoriu, corp independent, Șoseaua Sibiului nr. 158”, municipiul Mediaș, întocmit de către S.C. A&D Arhitectură și Design S.R.L. Mediaș, pentru beneficiarul Bîrcea Luca, domiciliat în Mediaș, Șoseaua Sibiului nr. 158, conform anexei nr. 1 care face parte integrantă din prezenta hotărâre.

Art.2. Se aprobă raportul intermediar nr. 5.528/16.05.2013 privind implicarea publicului în elaborarea Planului Urbanistic de Detaliu menționat la art. 1 din prezenta hotărâre și prezentat de către Arhitect Șef, conform anexei nr. 2 care face parte integrantă din prezenta hotărâre.

Art.3. După obținerea avizelor necesare și expunerea pentru consultarea publicului, documentația va fi supusă aprobării Consiliului Local Mediaș.

Art.4. Primarul municipiului Mediaș, prin Direcția Arhitect Șef din subordinea sa, va asigura ducerea la îndeplinire a prevederilor prezentei hotărâri, cu respectarea dispozițiilor din actele normative în materie.

Art.5. Secretarul municipiului Mediaș are responsabilitatea comunicării prezentei hotărâri Primarului municipiului Mediaș, Instituției Prefectului Județului Sibiu, Direcției de Administrație Publică Locală, Direcției Economice, Direcției Arhitect Șef, beneficiarului și se aduce la cunoștință publică prin publicarea acesteia pe pagina de internet www.primariamedias.ro.

PREȘEDINTE DE ȘEDINȚĂ,
Nicorici Constantin Gheorghe

CONTRASEMNEAZĂ
SECRETAR,
Minea Maria

Nr. 145/2013

Prezenți la ședință: 21 consilieri

Adoptată în ședință ordinară din data de 27 mai 2013


Cu un număr de 21 voturi „pentru” din numărul total de 21 consilieri în funcție.

MM/DD 6 ex.

Cod: FP-06-01 ver.1




AREA NR. 1 LA HCO NR. 45/2013

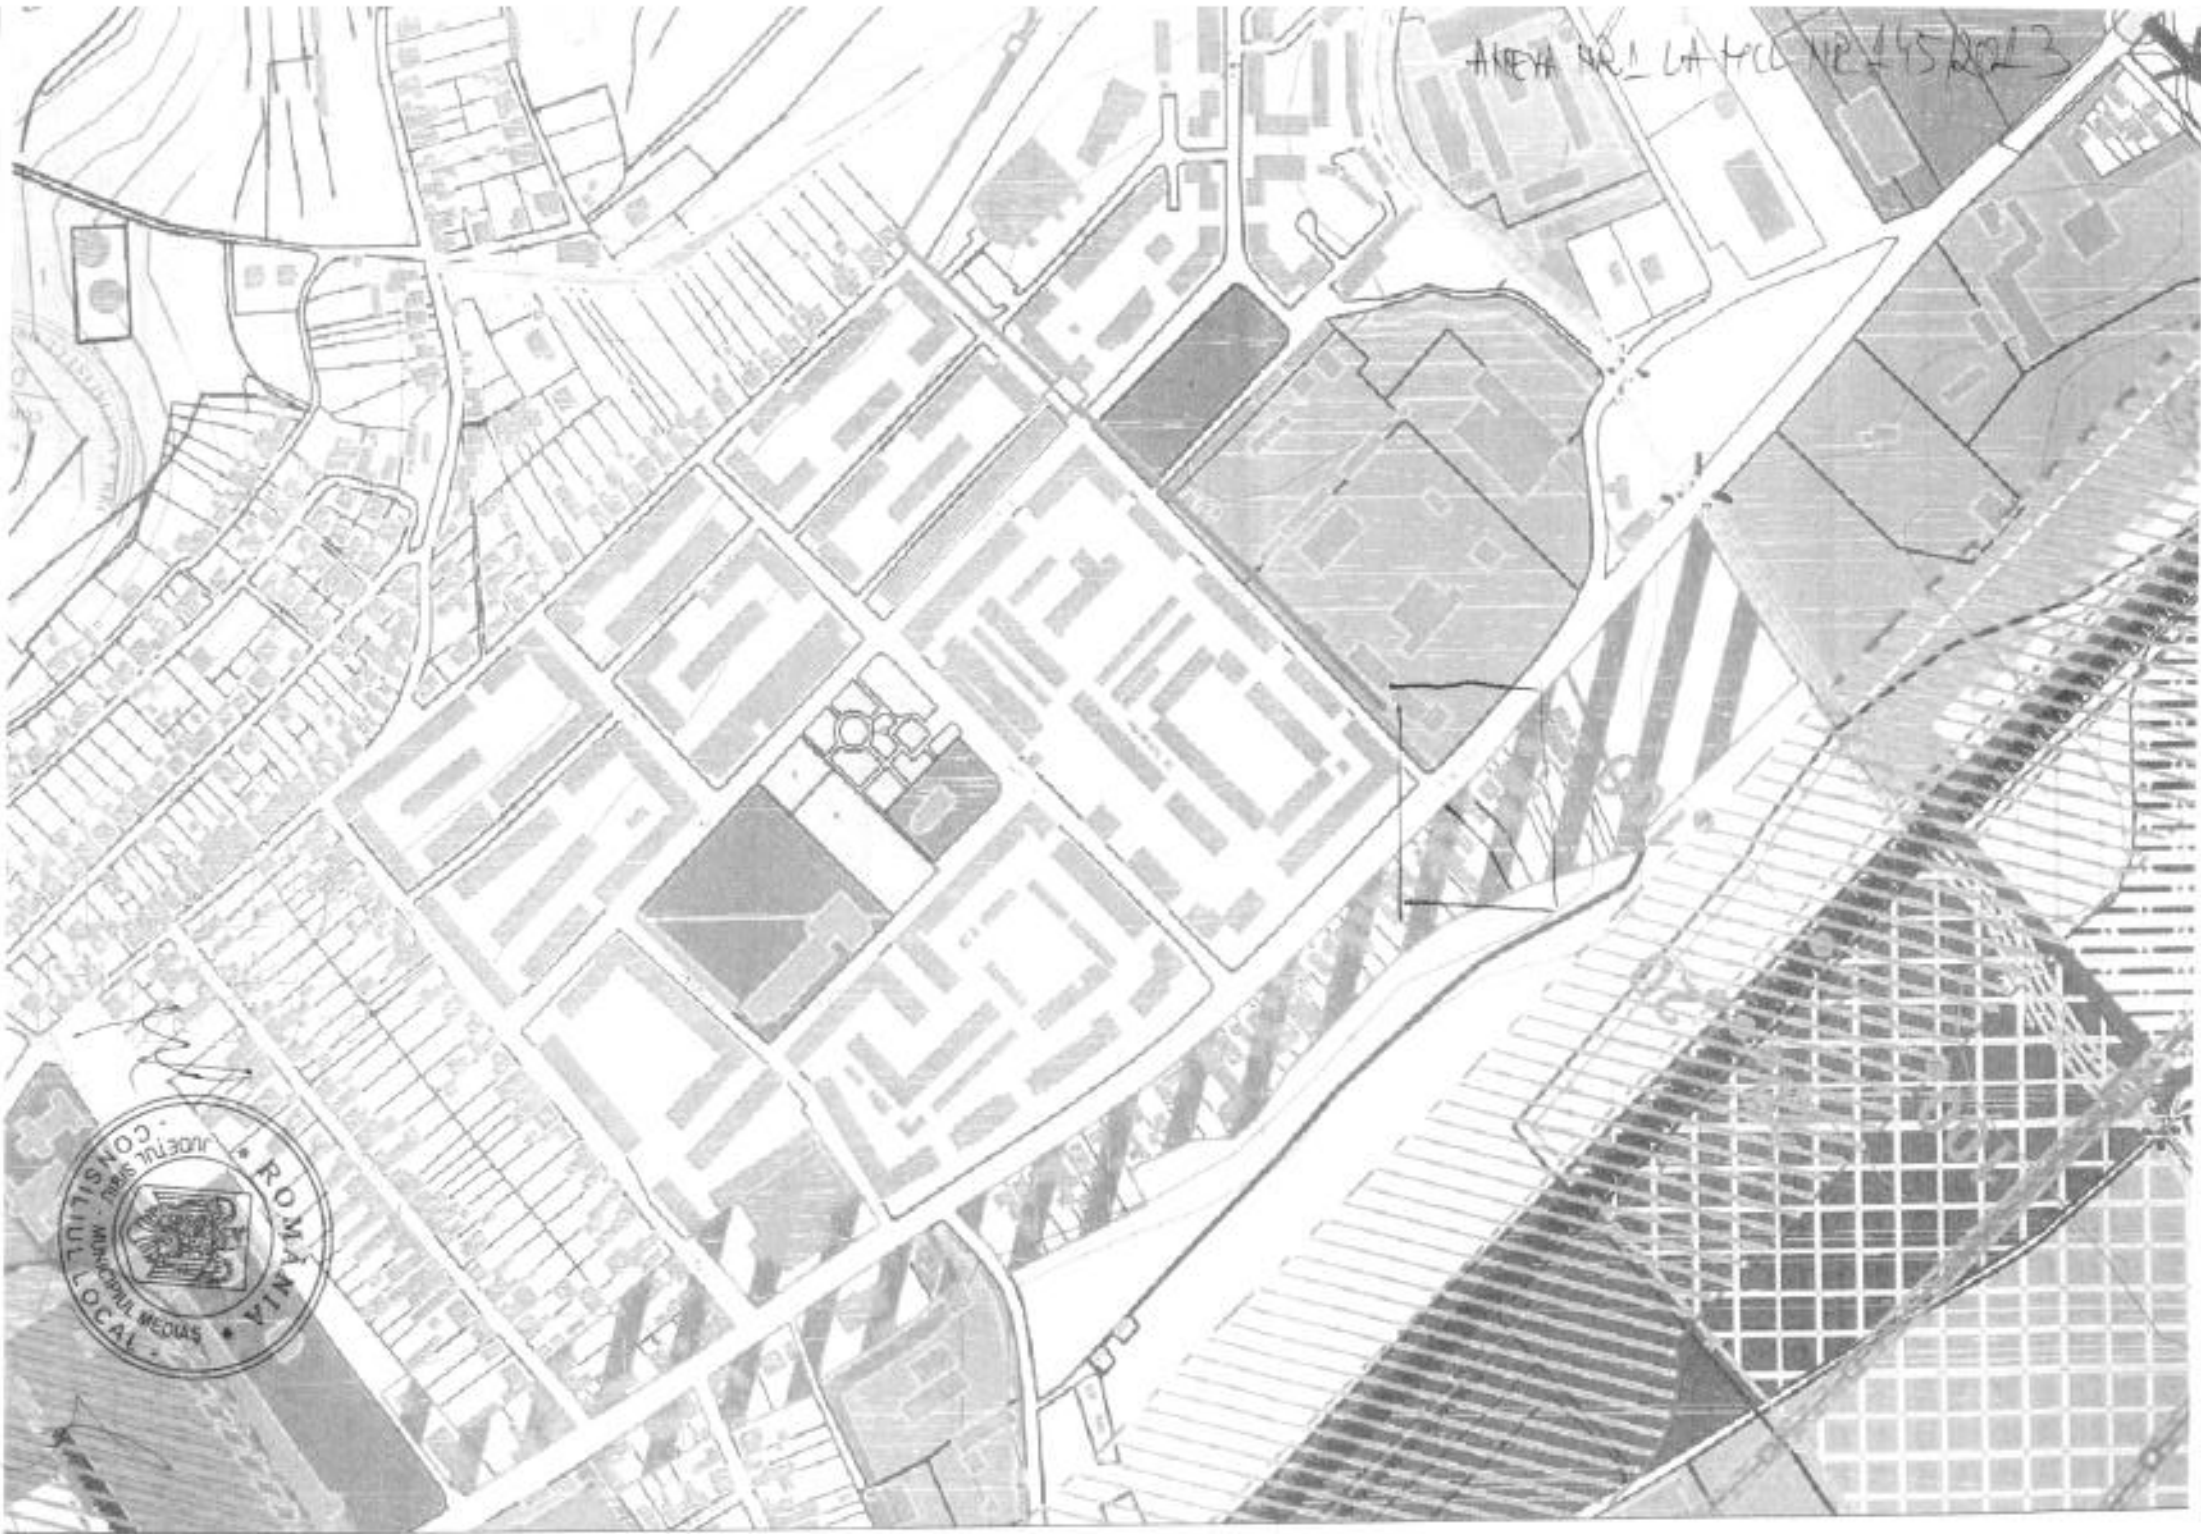



BIRCEA LUCA
Ptr. Gherman Lucian
Nr cadastral : 5191/10/5
C.F. : 109758
St= 1427 mp

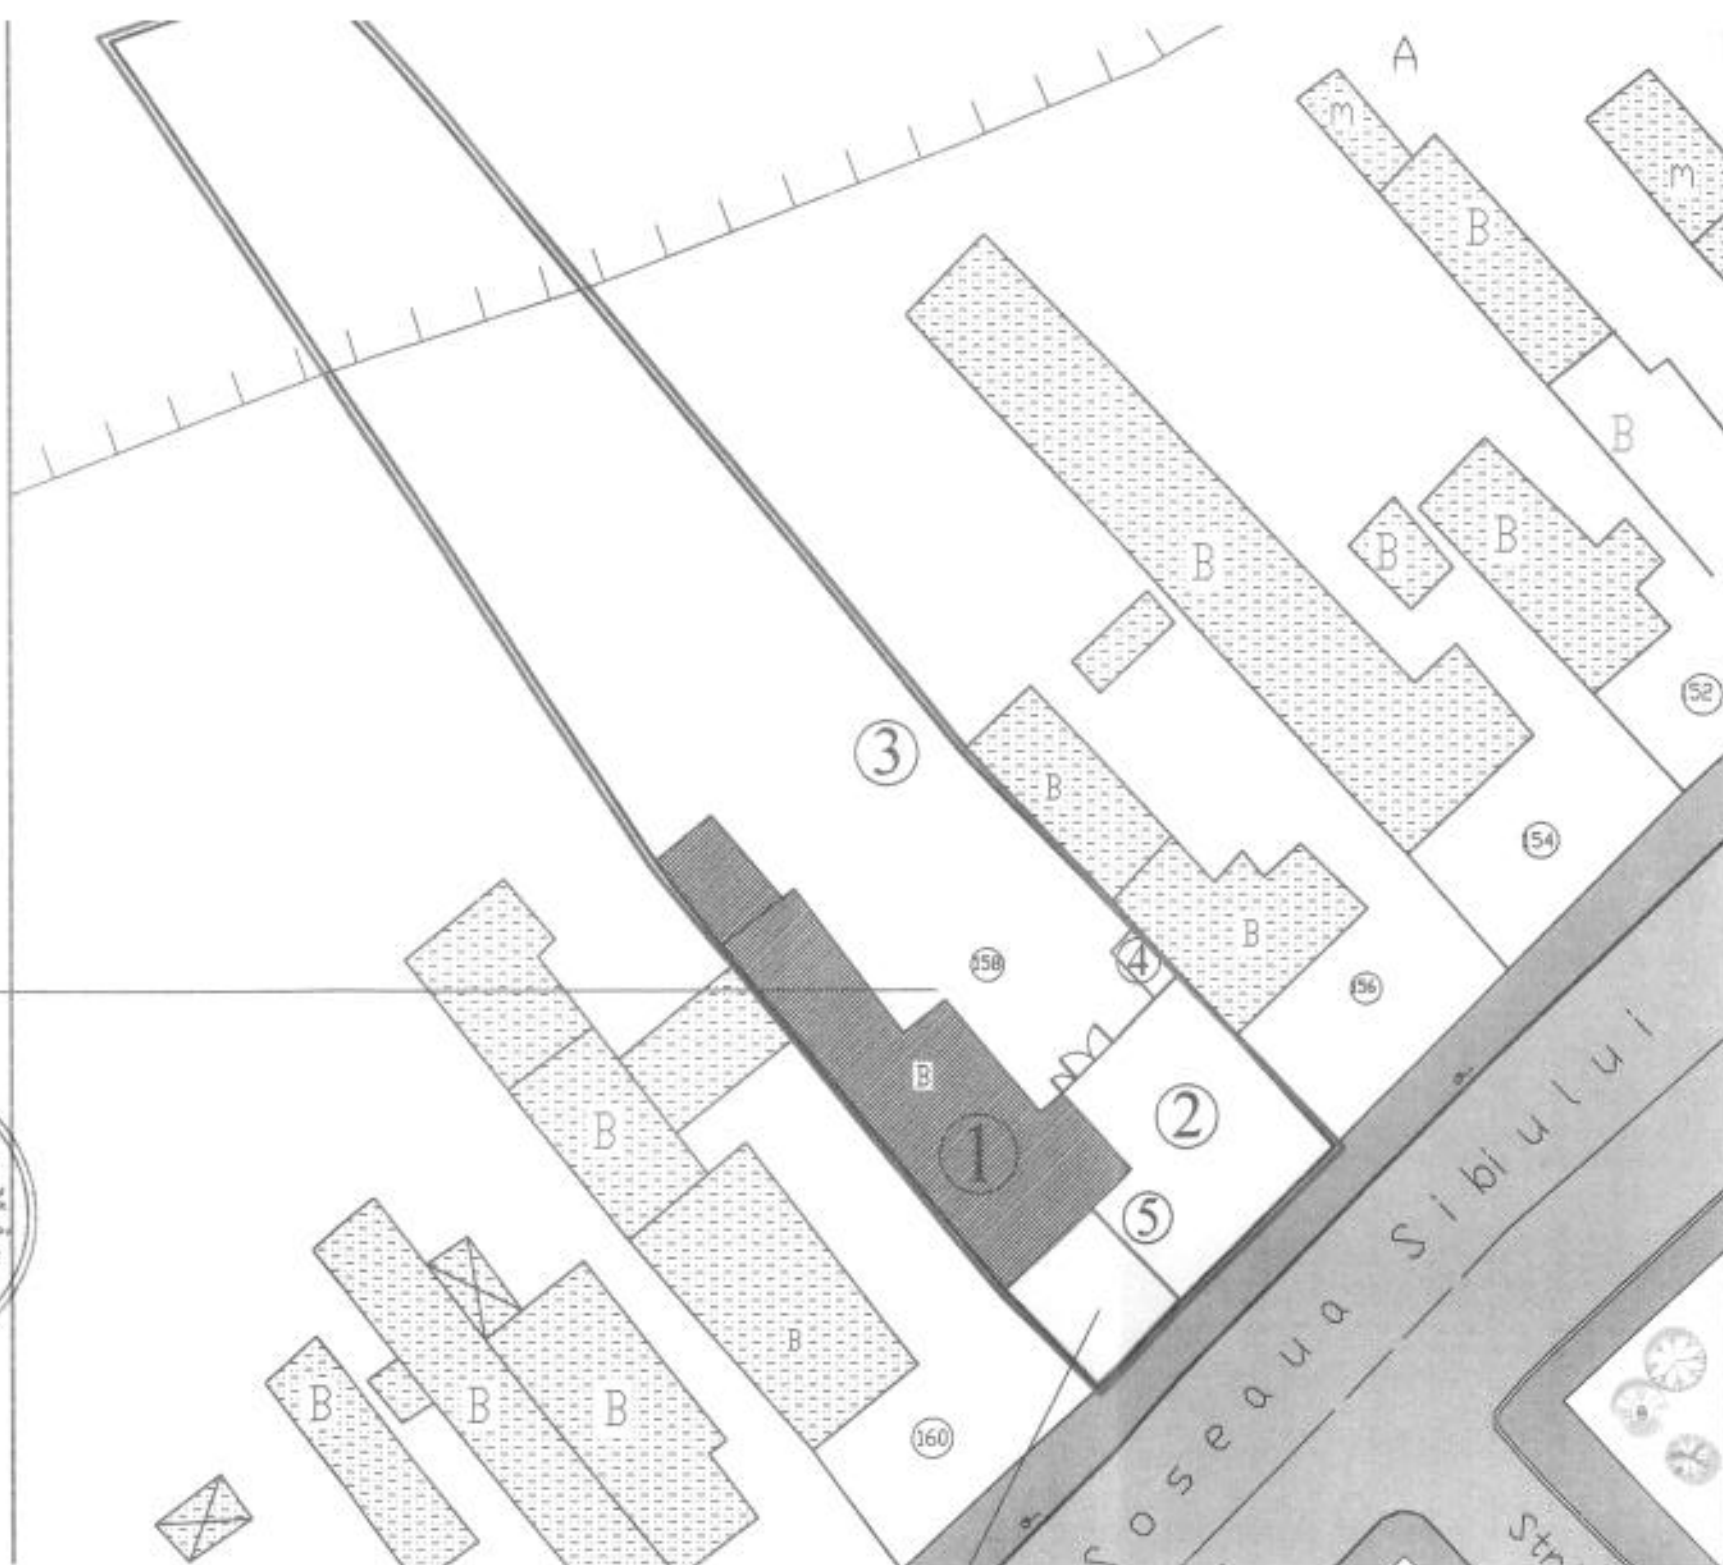



DIRECȚIA ARHITECT ȘEF
NR. 5528/ 16.05.2013
Ind.dos.X/2

AREXA NR. 2 LA FEL NR. 145/2013

APROBAT:
PRIMAR,
Teodor Neamtu



RAPORT
Privind implicarea publicului, în elaborarea
P.U.D. „ Construcție provizorie spălătorie auto ”
Sos. Sibiului nr.158, faza avizare

În conformitate cu H.C.L. nr. 85/2011 privind aprobarea Regulamentului local de implicare a publicului în elaborarea sau revizuirea Planurilor de urbanism și amenajare a teritoriului municipiului Mediaș, în vederea informării cetățenilor cu privire la construire spălătorie auto provizorie pe terenul situat în Mediaș, sos. Sibiului nr.158, de către Bârcea Luca ptr. Gherman Lucian, s-au întreprins următoarele:

1. S-a afișat pe site-ul Primăriei, anunțul privind intenția d-lui Bârcea Luca de a construi o spălătorie auto (construcție provizorie) pe terenul situat în Mediaș, sos. Sibiului nr.158.
2. S-a afișat anunțul împreună cu P.U.D.- ul în holl-ul Primăriei în data de 23.04.2013.
3. Anunțul cu privire la Construire spălătorie auto - sos. Sibiului nr.158 a fost difuzat în mass media locală, la Radio „Mediaș 725” în zilele de 23-24.04. 2013 .
4. În data de 29.04.2013 a fost făcut public anunțul în mass media locală, ziarul Informația Săptămânii. Comentariile și observațiile au putut fi primite la sediul Primăriei până în data de 10.05.2013.
5. S-a trimis vecinilor de parcelă dl. Schuster Hans Walter respectiv dl. Păcurar Ioan adresa nr.5528/ 26.04.2013 de informare a intenției de construire spălătorie auto.

Până la data întocmirii prezentului raport nu s-au primit observații sau comentarii de la vecini sau alți cetățeni.

Informarea și consultarea publicului pe durata de implementare a Planului Urbanistic de Detaliu „Construcție provizorie spălătorie auto ” Mediaș, sos. Sibiului nr. 158, s-a făcut conform metodologiei de lucru aprobată prin Ordinul nr.2701 din 30.12.2010 dar și prin respectarea Legii nr.544/2001 cu modificările și completările ulterioare.

Arhitect Șef
Ing. Magdalena Comșa

Întocmit,
Popovici Dorina

