



ROMÂNIA
JUDEȚUL SIBIU
MUNICIPIUL MEDIAS

Județul Sibiu, 551017, Mediaș, Piața Corneliu Coposu nr. 3, Tel: +40 269 803 803, Fax: +40 269 841198
www.primariamediaș.ro; e-mail: primaria@primariamediaș.ro



HOTĂRÂRE

privind ocuparea temporară a domeniului public al municipiului Mediaș, în scopul amenajării unor terase de alimentație publică, pe perioada estivală

Consiliul Local al municipiului Mediaș, întrunit în ședință ordinară la data de 25 martie 2013,

Având în vedere:

- Expunerea de motive la proiectul de hotărâre și raportul întocmit de către Direcția Patrimoniu din cadrul aparatului de specialitate al Primarului municipiului Mediaș înregistrat sub nr. 3.734/14.03.2013, prin care se propune ocuparea temporară a domeniului public al municipiului Mediaș, în scopul amenajării unor terase de alimentație publică, pe perioada estivală,

- avizele comisiilor de specialitate nr. 1 și 3 la proiectul de hotărâre înscris la punctul nr. 13 de pe Ordinea de Zi, înregistrate sub nr. 153 și 215/20.03.2013,

Văzând solicitările societăților comerciale cu profil de alimentație publică de pe raza municipiului Mediaș și HCL nr. 95/2012 privind stabilirea unor măsuri de ocupare temporară a domeniului public al municipiului Mediaș, în scopul amenajării unor terase de alimentație publică,

În temeiul prevederilor Legii nr. 24/2000 privind normele de tehnică legislativă pentru elaborarea actelor normative, republicată și actualizată, art. 36 alin. (2) lit. „c”, art. 45, art. 77, art. 115 alin. (1) lit. „b” și alin. (7), art. 123 alin. (1) și (2) din Legea nr. 215/2001 – Legea administrației publice locale, republicată și actualizată,

HOTĂRĂȘTE

Art.1. Se aprobă ocuparea temporară a suprafețelor de teren aparținând domeniului public al municipiului Mediaș, în scopul amenajării de terase de alimentație publică, pe perioada estivală 01.05.2013 – 30.09.2013, conform planurilor de situație anexate la prezenta hotărâre.

Art.2. Primarul municipiului Mediaș, prin Direcția Patrimoniu din subordinea sa, va asigura ducerea la îndeplinire a prevederilor prezentei hotărâri cu respectarea dispozițiilor din actele normative în materie.

Art.3. Secretarul municipiului Mediaș are responsabilitatea comunicării prezentei hotărâri Primarului municipiului Mediaș, Instituției Prefectului Județului Sibiu, Direcției de Administrație Publică Locală, Direcției Economice, Direcției Patrimoniu și se aduce la cunoștință publică prin publicarea acesteia pe pagina de internet www.primariamediaș.ro.

PREȘEDINTE DE ȘEDINȚĂ,

Nagy Pavel

Nr. 72/2013

Prezenți la ședință: 21 consilieri

Adoptată în ședința ordinară din data de 25 martie 2013

Cu un număr de 21 voturi „pentru” din numărul total de 21 consilieri în funcție.

MM/DD 6 ex.

Cod: FP-06-01 ver.1




CONTRASEMNEAZĂ

SECRETAR,

Minea Maria

PLAN DE SITUATIE
TERASE ESTIVALE
MUNICIPIUL MEDIAS P-TA G. ENESCU NR. 3
SCARA 1:1000

ANEXA LA HCL NR
72/2013

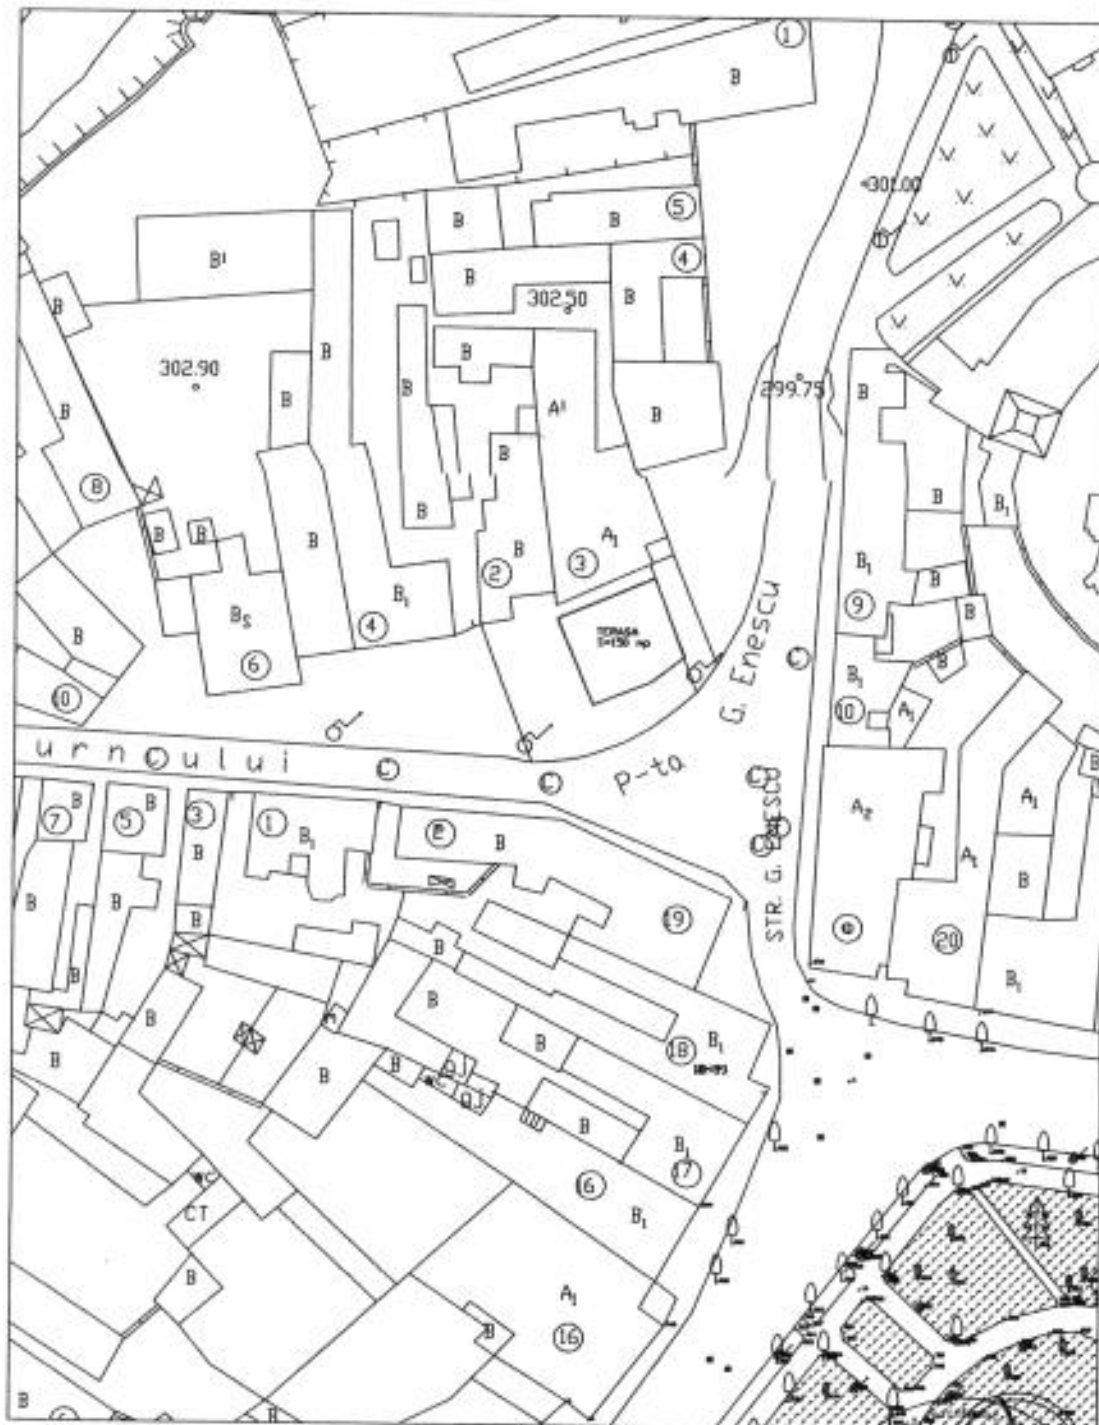


PLAN DE SITUATIE
TERASE ESTIVALE
MUNICIPIUL MEDIAS STR. EPISCOP I. SUCIU NR. 2
SCARA 1:1000




PLAN DE SITUAȚIE
TERASE ESTIVALE
MUNICIPIUL MEDIAS STR. I. G. DUCA NR. 13
SCARA 1:1000




PLAN DE SITUATIE
TERASE ESTIVALE
MUNICIPIUL MEDIAS STR. I. G. DUCA NR. 44
SCARA 1:1000

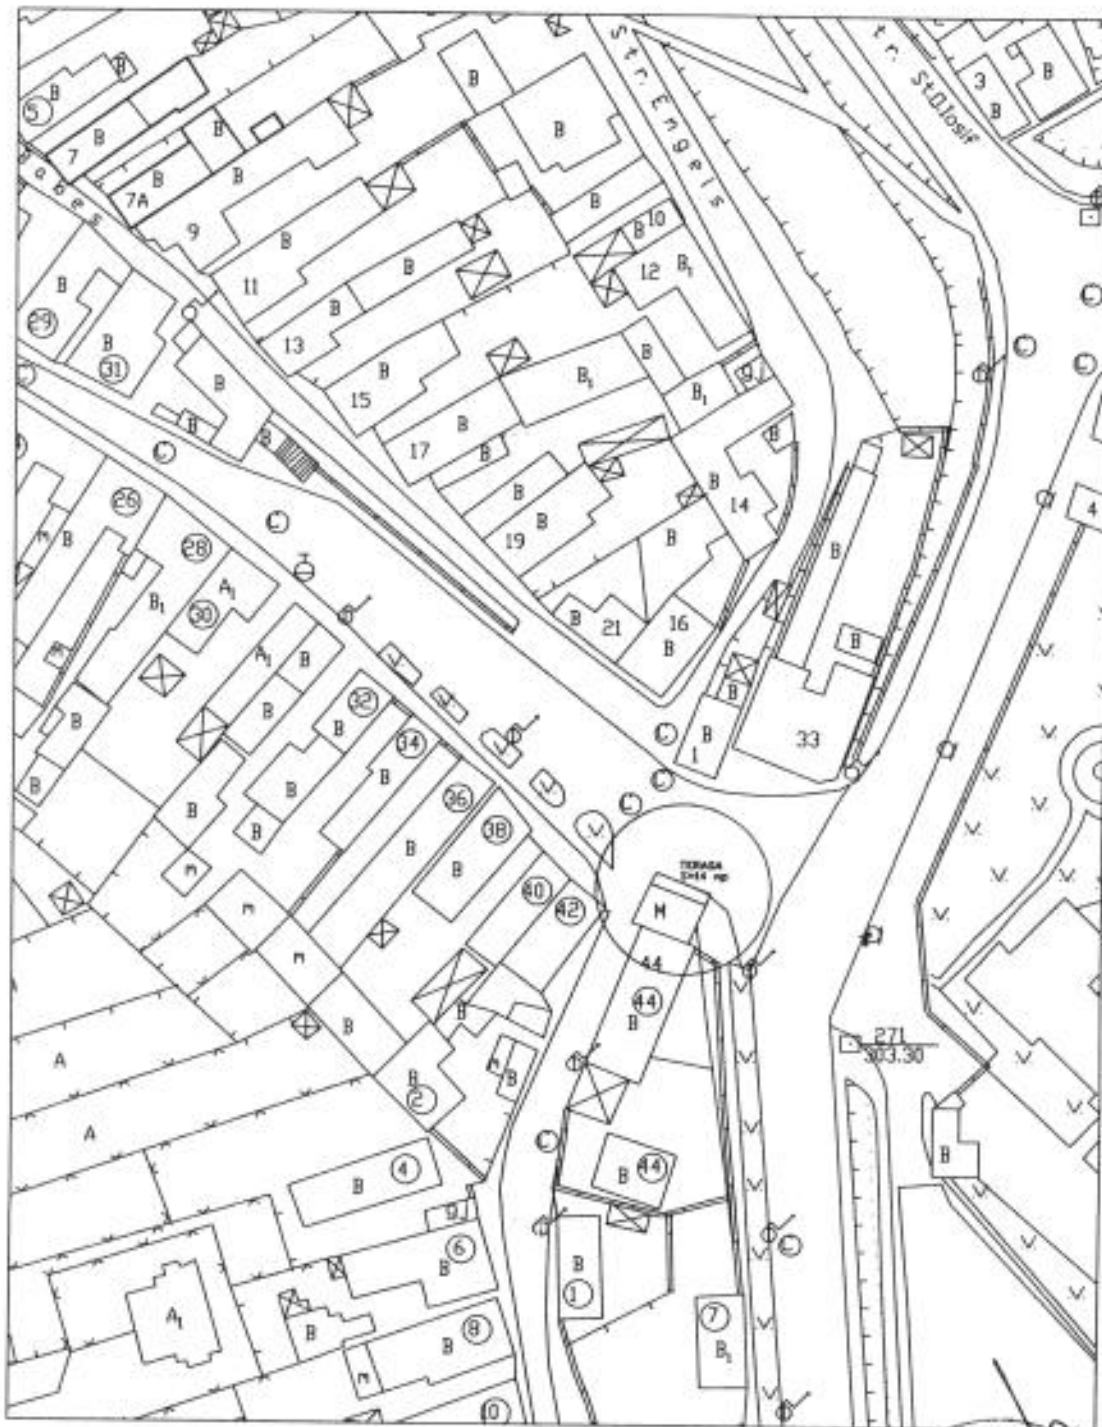

PLAN DE SITUATIE
TERASE ESTIVALE
MUNICIPIUL MEDIAS STR. TURNULUI NR. 6
SCARA 1:1000

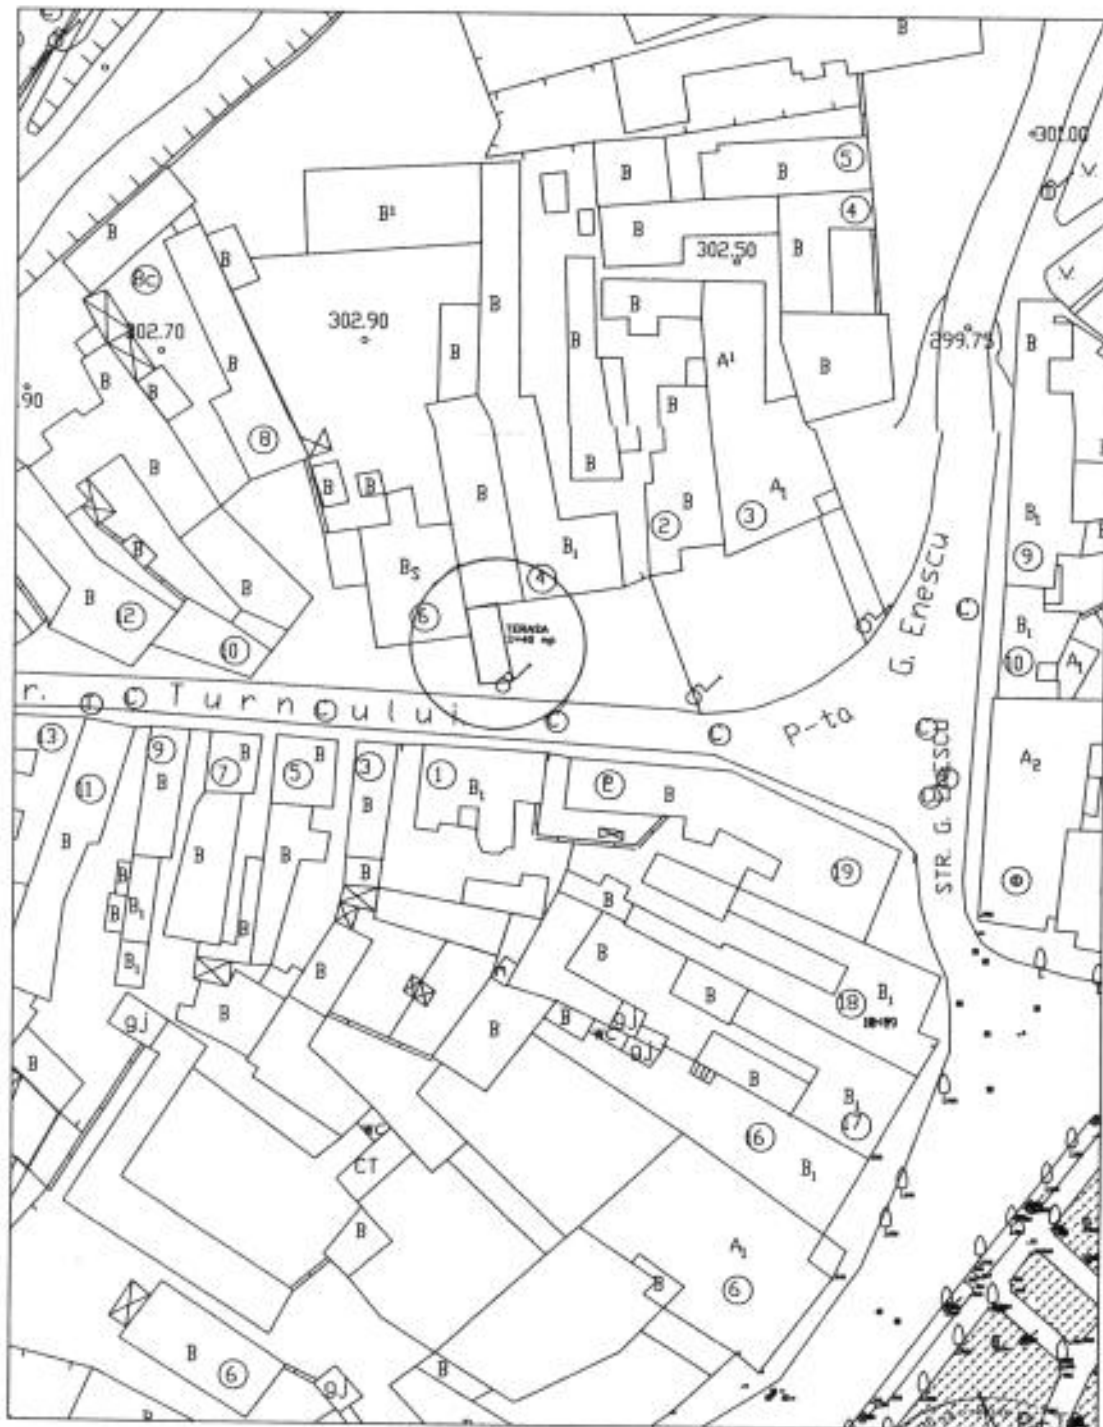


PLAN DE SITUAȚIE
TERASE ESTIVALE
MUNICIPIUL MEDIAS STR. TURNULUI NR. 4
SCARA 1:1000

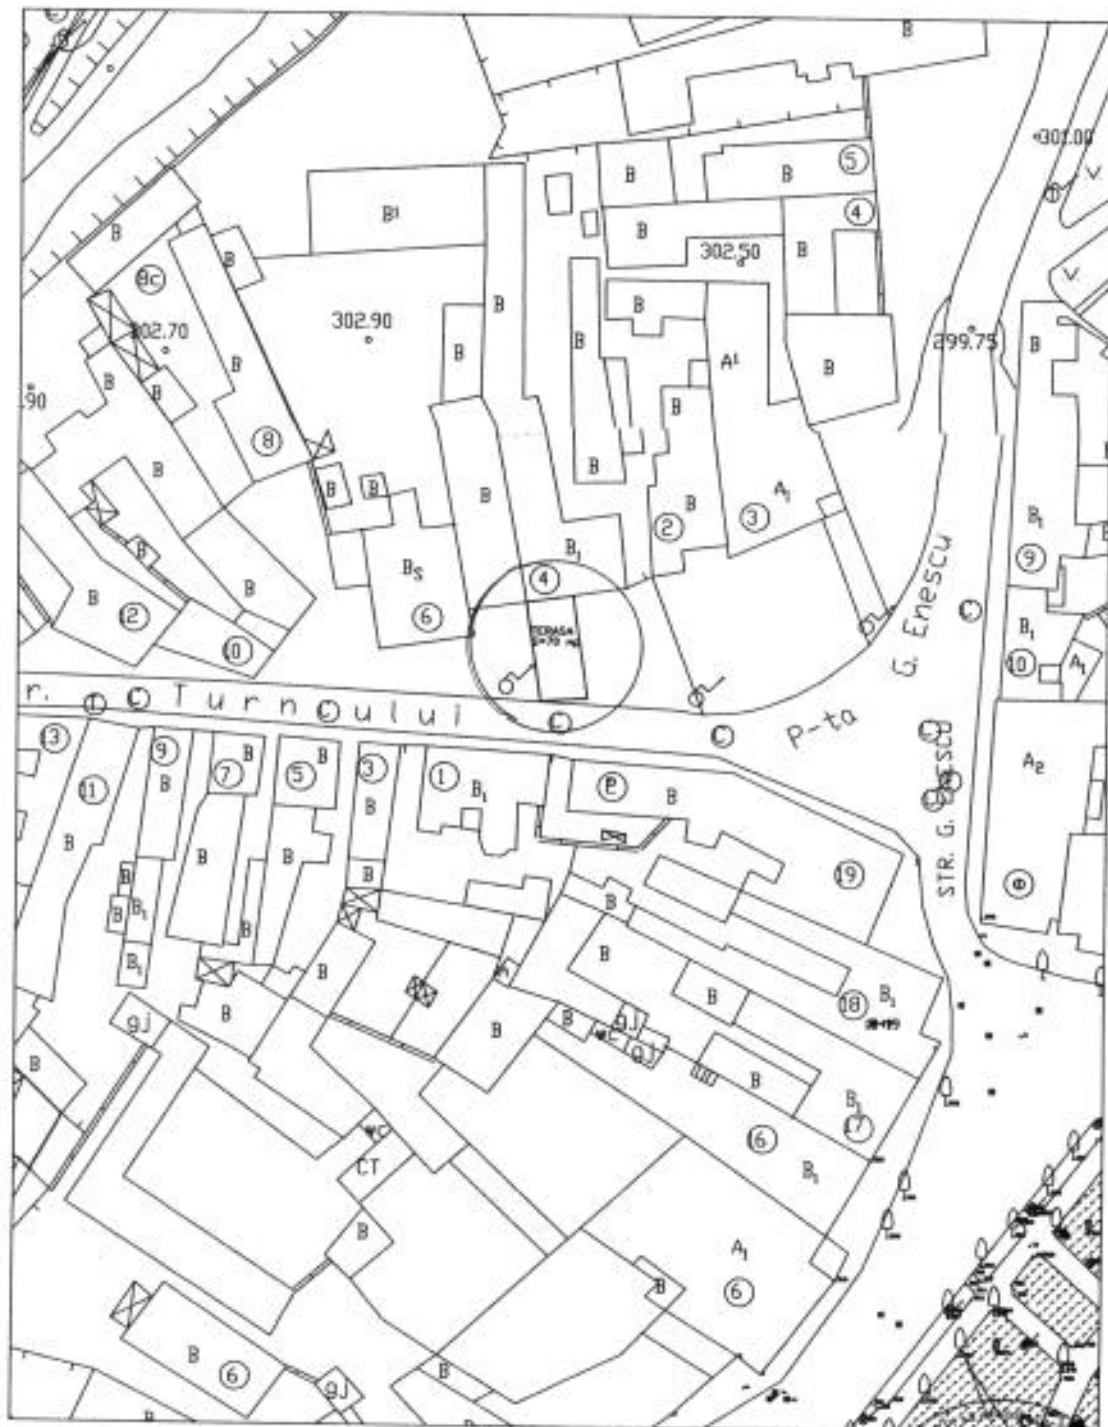





PLAN DE SITUATIE
TERASE ESTIVALE
MUNICIPIUL MEDIAS STR. ST. L. ROTH NR. 18
SCARA 1:1000

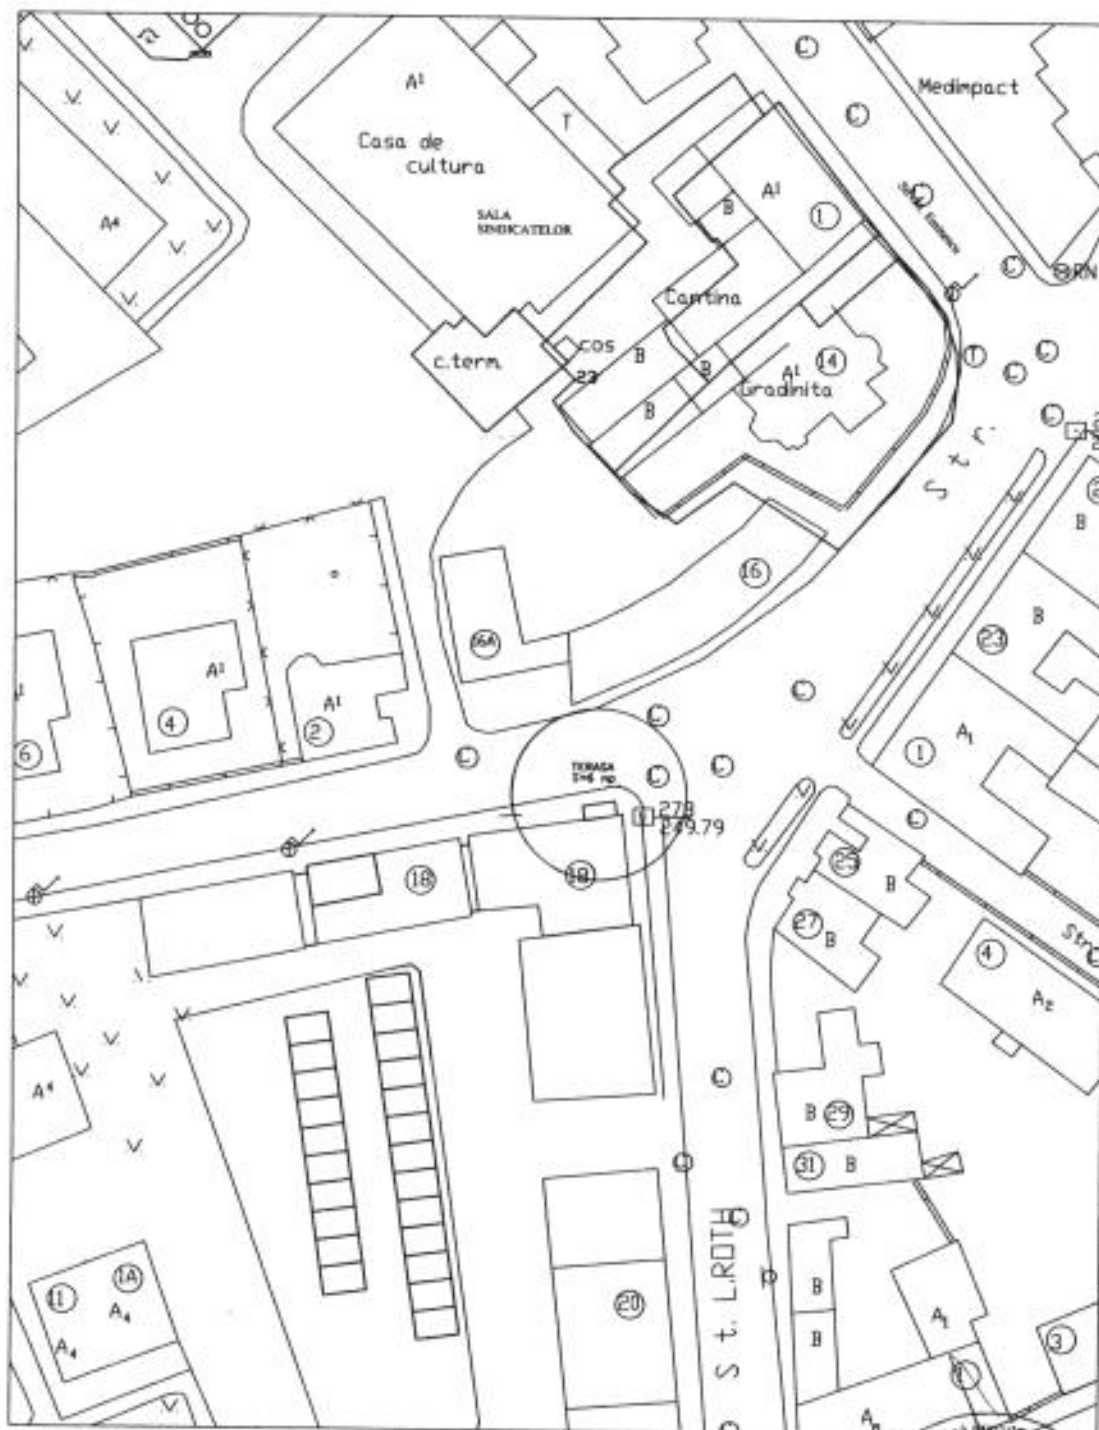


PLAN DE SITUATIE
TERASE ESTIVALE
MUNICIPIUL MEDIAS P-TA R. FERDINAND I NR. 17
SCARA 1:1000

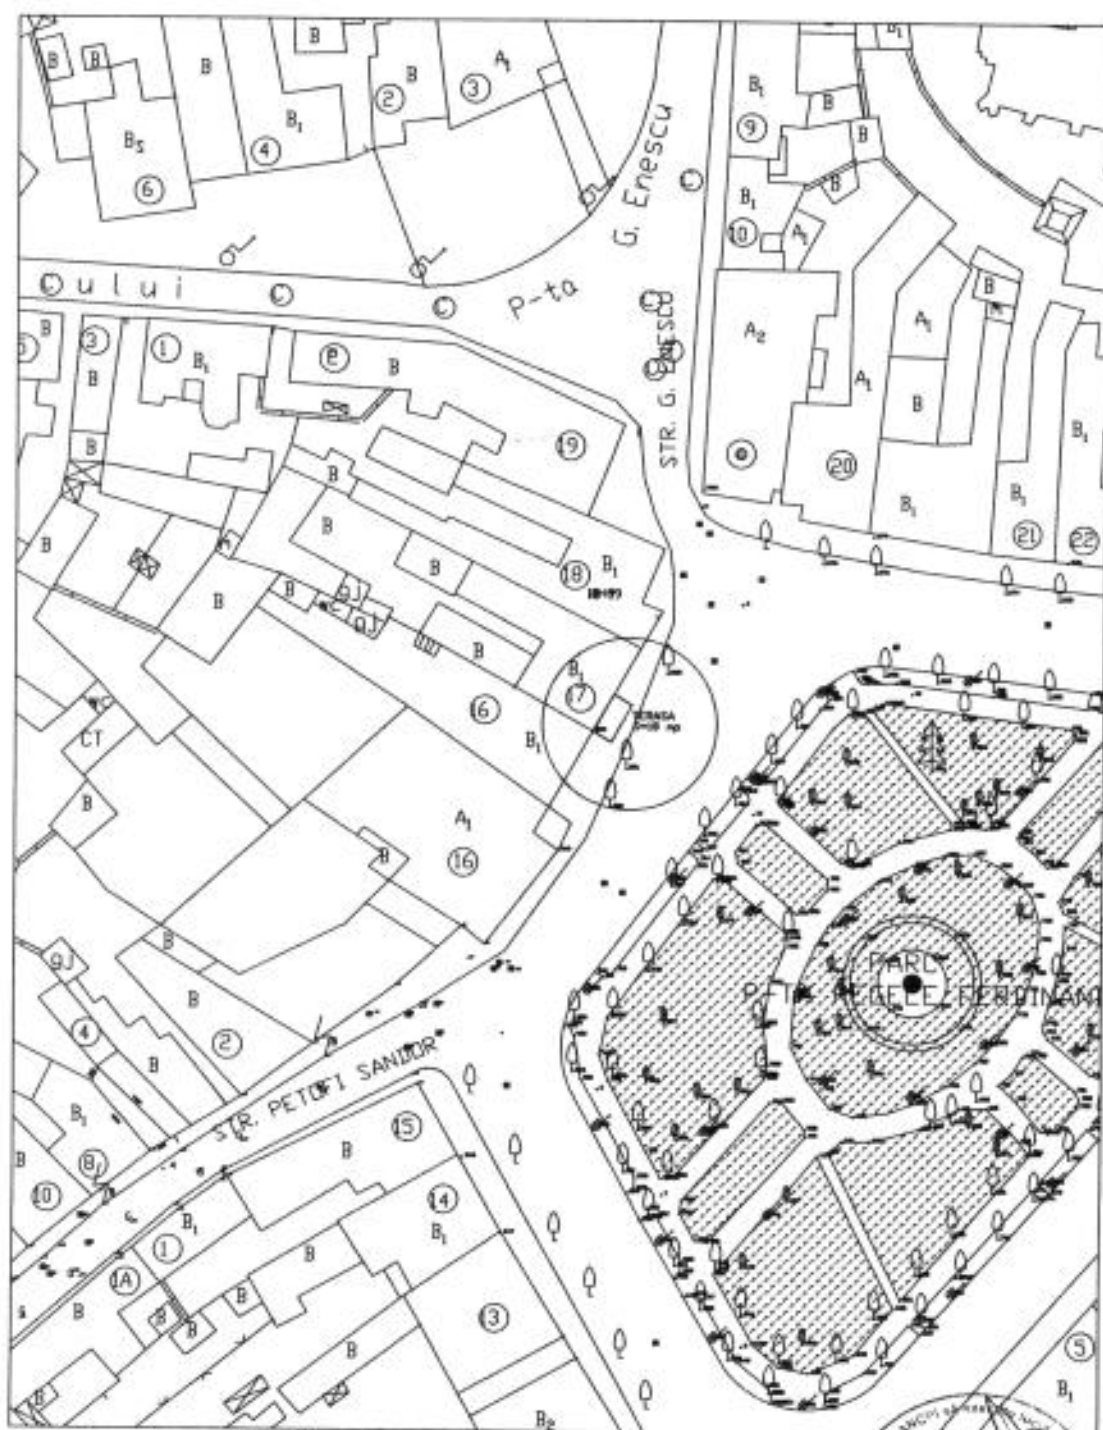

PLAN DE SITUATIE
MUN. MEDIAS P-TA R. FERDINAND I NR. 29
TERASA ESTIVALA
SCARA 1:1000

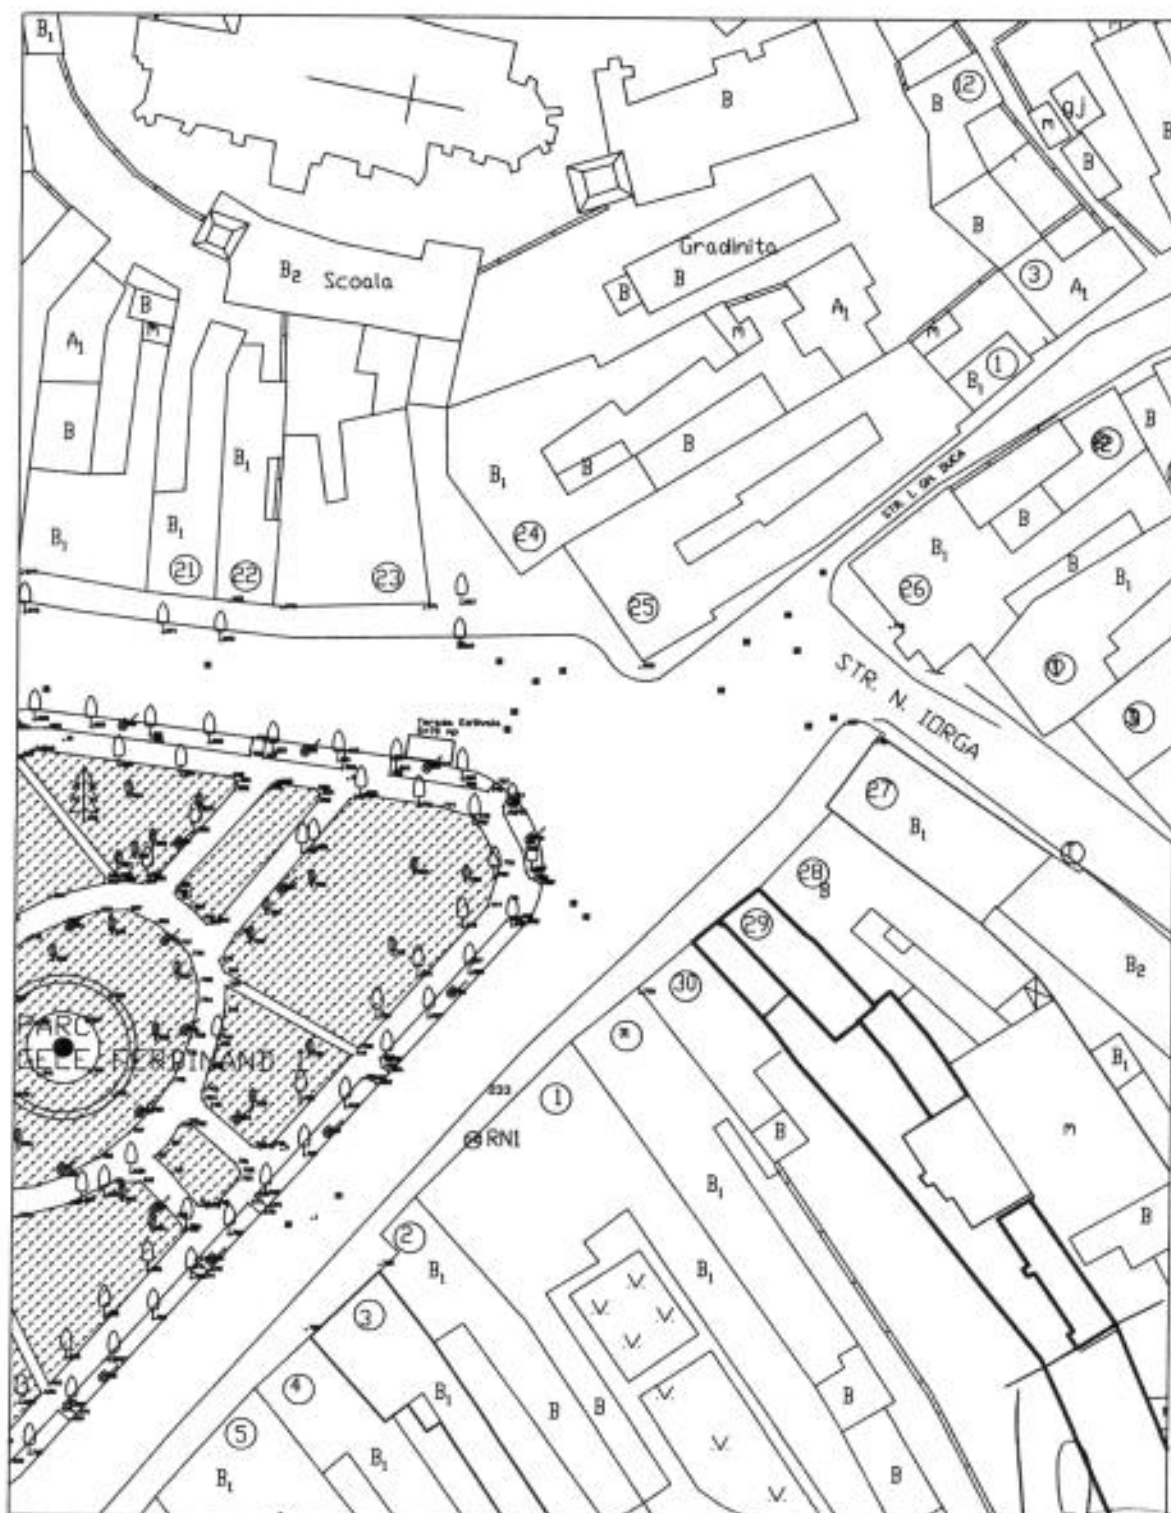

PLAN DE SITUATIE
TERASE ESTIVALE
MUNICIPIUL MEDIAS STR. M. EMINESCU NR. 9
SCARA 1:1000

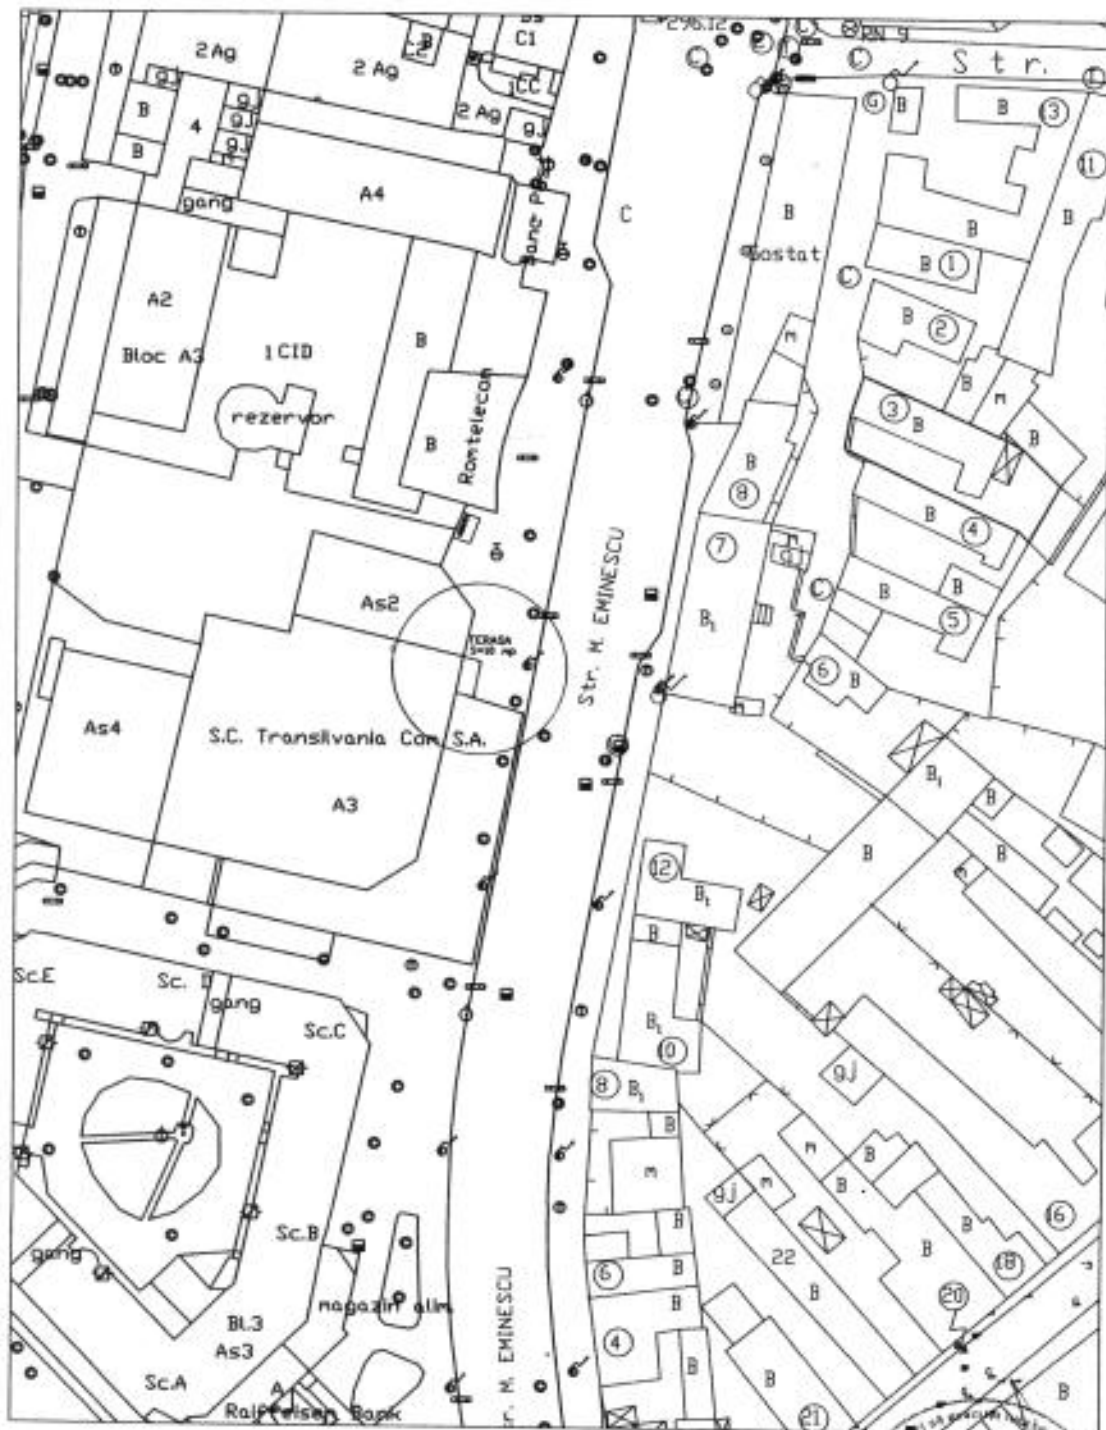

PLAN DE SITUATIE
MUN. MEDIAS P-TA REGELE FERDINAND I NR. 26
TERASA ESTIVALA
Scara 1:1000




DATA: 2007.2011



[Handwritten signature]

[Handwritten mark]


PLAN DE SITUATIE
TERASE ESTIVALE
MUNICIPIUL MEDIAS P-TA R. FERDINAND I NR. 16
SCARA 1:1000

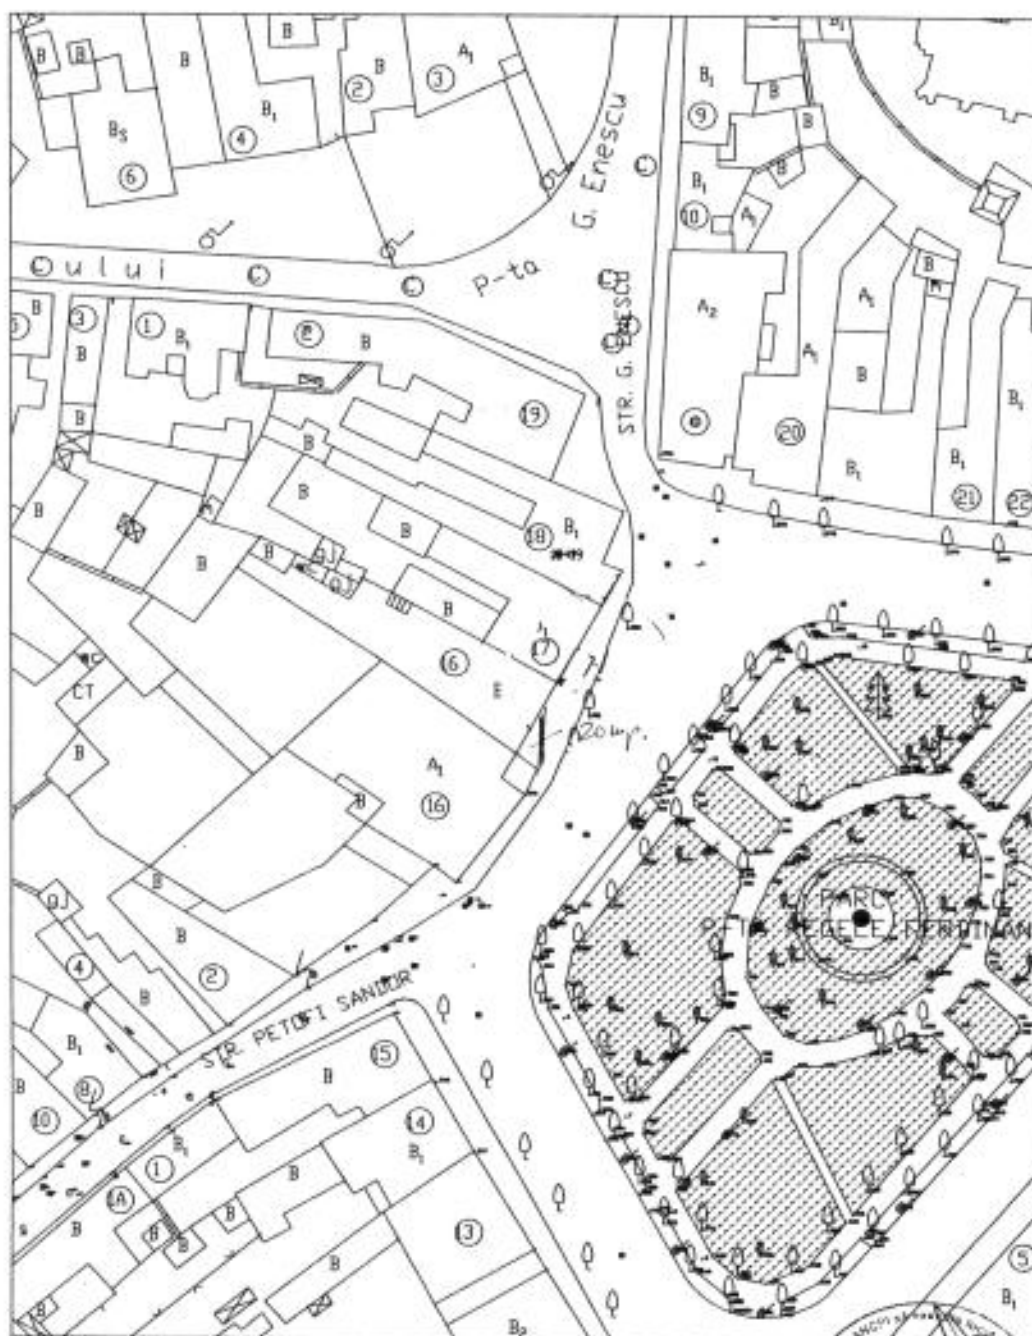

[Handwritten signature]


[Handwritten mark]

PLAN DE SITUATIE
TERASE ESTIVALE
MUNICIPIUL MEDIAS P-TA R. FERDINAND I NR. 12
SCARA 1:1000

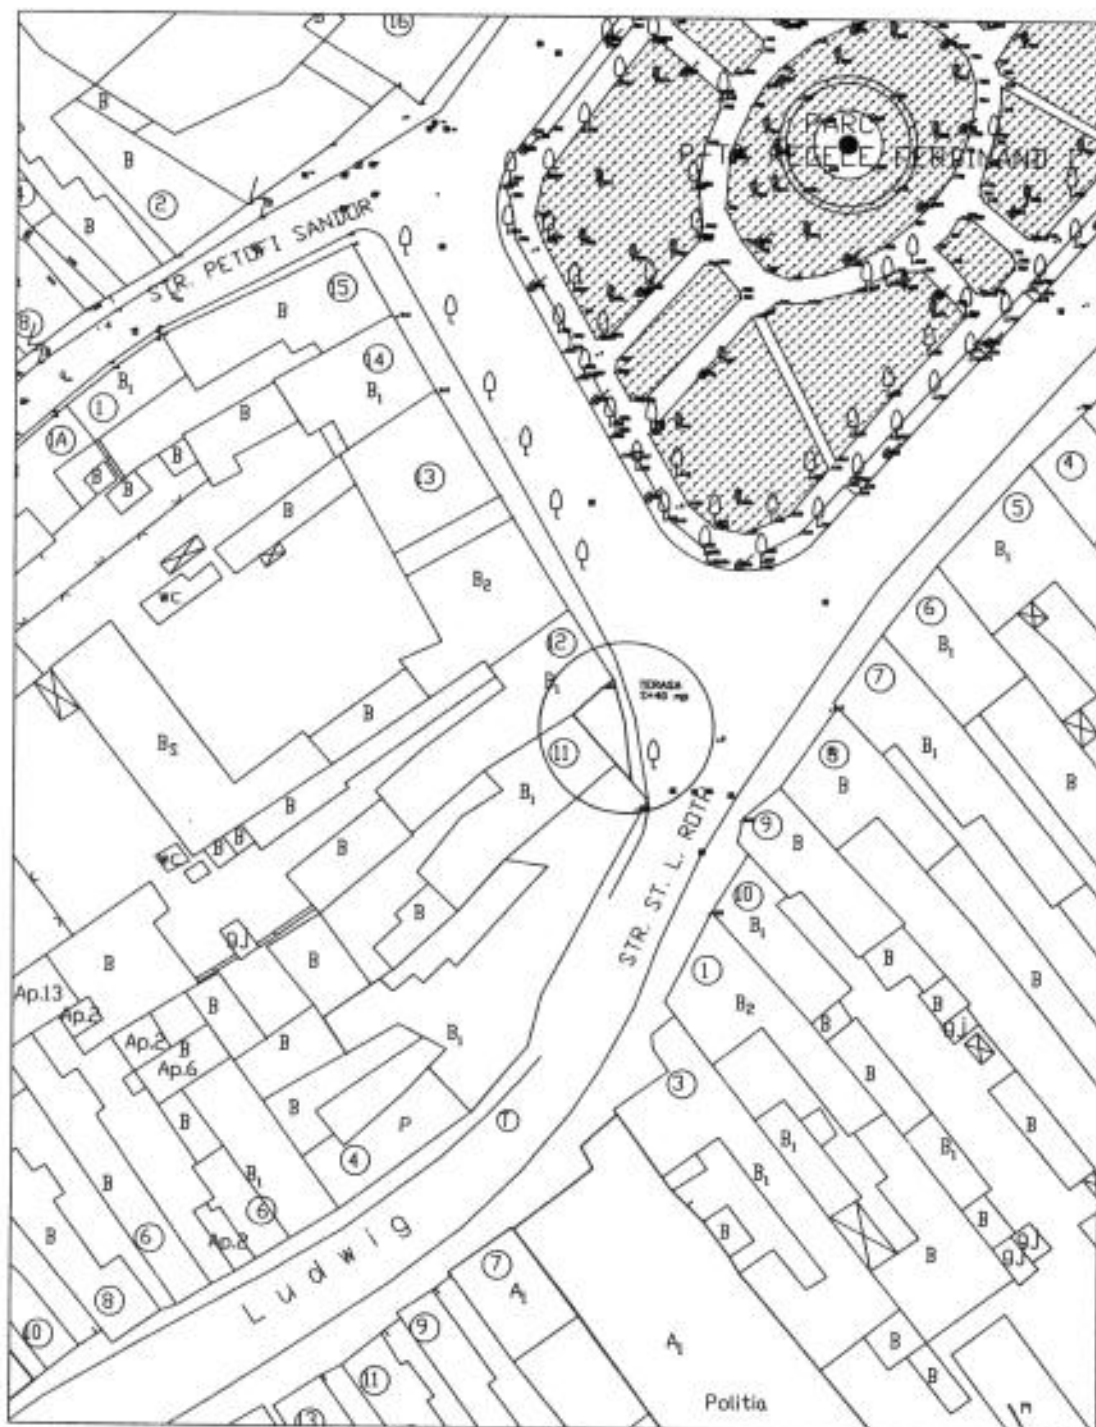



PLAN DE SITUATIE
TERASE ESTIVALE
MUNICIPIUL MEDIAS STR. 1 DECEMBRIE NR. 23
SCARA 1:1000

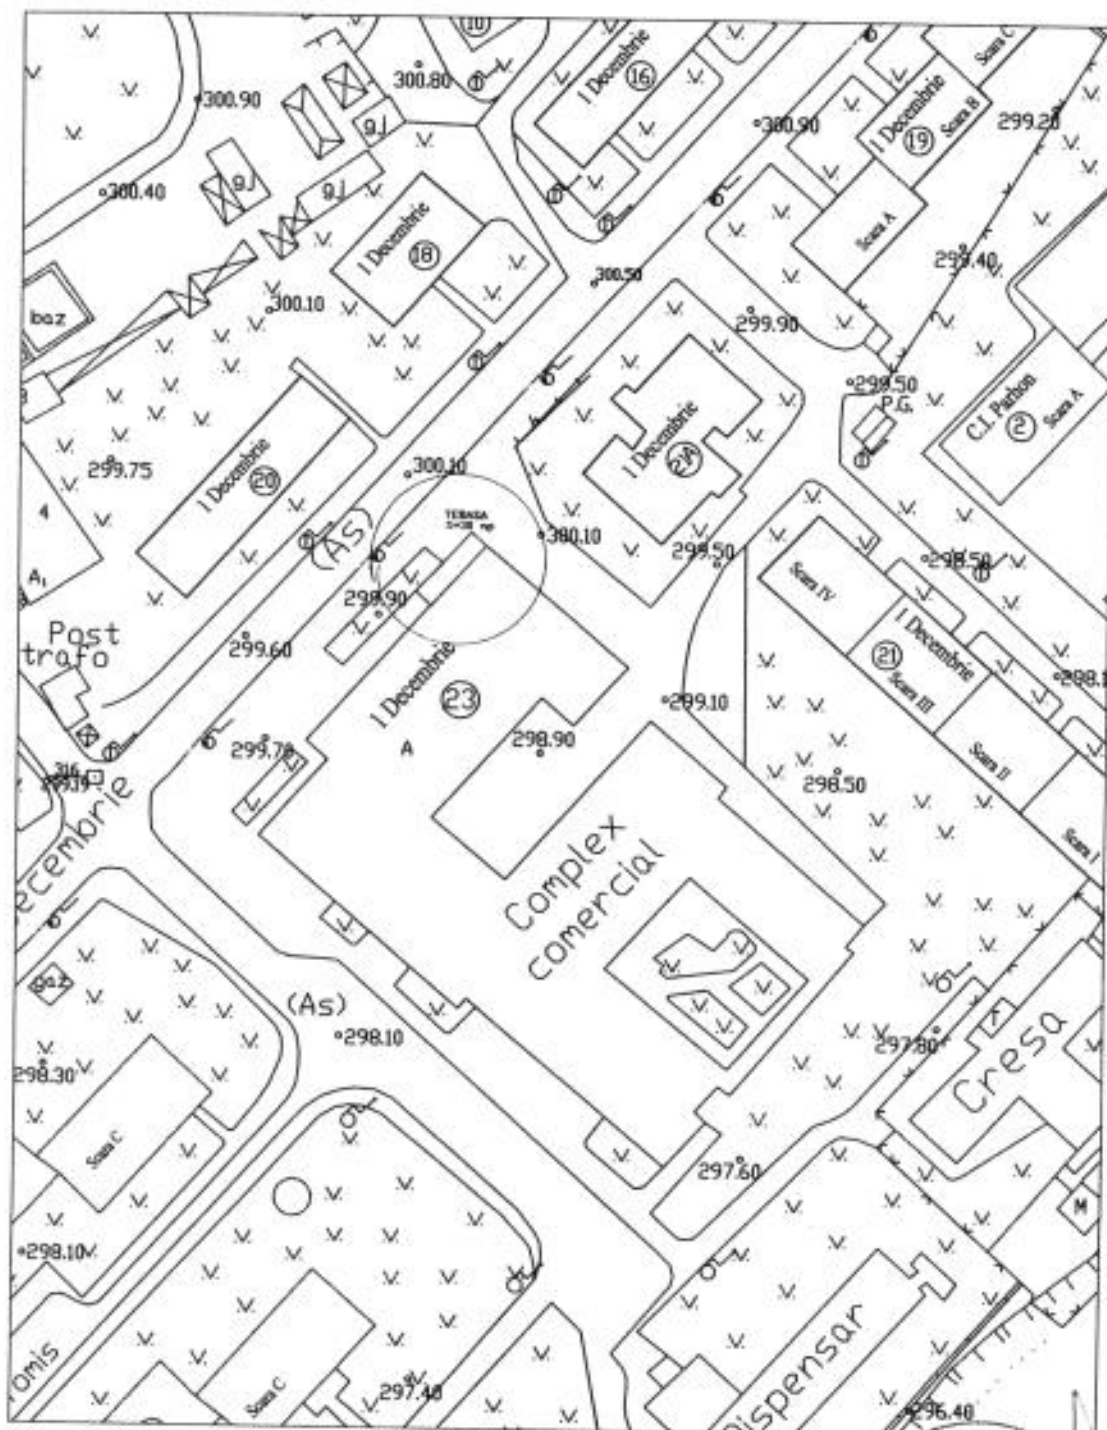

[illegible]

DATE: 04-03-2019

PLAN DE SITUATIE
TERASE ESTIVALE
MUNICIPIUL MEDIAS STR. GHETII NR. 18
SCARA 1:1000

