ROMÂNIA
JUDEȚUL SIBIU
MUNICIPIUL MEDIAȘ
Județul Sibiu, 551017, Mediaș, Piața Corneliu Coposu nr. 3, Tel: +40 269 803 803, Fax: +40 269 841198
www.primariamedias.ro; e-mail: primaria@primariamedias.ro

HOTĂRÂRE

privind ocuparea temporară a domeniului public al municipiului Mediaș în scopul amenajării unor terase de alimentație publică pe perioada estivală

Consiliul Local al municipiului Mediaș, întrunit în ședință ordinară la data de 31 martie 2014,

Având în vedere:

- Expunerea de motive la proiectul de hotărâre și raportul întocmit de către Direcția Patrimoniu din cadrul aparatului de specialitate al Primarului municipiului Mediaș înregistrat sub nr. 3.734/14.03.2014, prin care se propune ocuparea temporară a domeniului public al municipiului Mediaș în scopul amenajării unor terase de alimentație publică pe perioada estivală,

- avizele comisiilor de specialitate nr. 1 și 3 la proiectul de hotărâre înscris la punctul nr. 13 de pe Ordinea de Zi, înregistrate sub nr. 272 și 310/24.03.2014,

În temeiul prevederilor Legii nr. 24/2000 privind normele de tehnică legislativă pentru elaborarea actelor normative, republicată și actualizată, art. 36 alin. (2) lit. „c", art. 45, art. 77, art. 115 alin. (1) lit. „b" și alin. (7), art. 123 alin. (1) și (2) din Legea nr. 215/2001 – Legea administrației publice locale, republicată și actualizată,

HOTĂRĂȘTE

Art.1. Se aprobă ocuparea temporară a suprafețelor de teren aparținând domeniului public al municipiului Mediaș, în scopul amenajării unor terase de alimentație publică pe perioada estivală 01.05.2014 – 30.09.2014, conform planurilor de situație care fac parte integrantă din prezenta hotărâre.

Art.2. Primarul municipiului Mediaș, prin Direcția Patrimoniu din subordinea sa, va asigura ducerea la îndeplinire a prevederilor prezentei hotărâri cu respectarea dispozițiilor din actele normative în materie.

Art.3. Secretarul municipiului Mediaș are responsabilitatea comunicării prezentei hotărâri Primarului municipiului Mediaș, Instituției Prefectului Județului Sibiu, Direcției de Administrație Publică Locală, Direcției Economice, Direcției Patrimoniu, Direcției Fiscale Locale și se aduce la cunoștință publică prin publicarea acesteia pe pagina de internet www.primariamedias.ro.

PREȘEDINTE DE ȘEDINȚĂ,
Calcatinge Diana Maria


CONTRASEMNEAZĂ
SECRETAR,
Minea Maria

ROMANIA JUDEȚUL SIBIU - MUNICIPIUL MEDIAȘ - CONSILIUL LOCAL

Nr. 74/2014
Prezenți la ședință: 21 consilieri
Adoptată în ședința ordinară din data de 31 martie 2014
Cu un număr de 21 voturi „pentru" din numărul total de 21 consilieri în funcție.
MM/DD 7 ex. Cod: FP-06-01 ver.1

ANEXĂ LA HCL NR. 74/2014

PLAN DE SITUATIE
TERASE ESTIVALE
MUNICIPIUL MEDIAS STR. EPISCOP I. SUCIU NR. 2
SCARA 1:1000

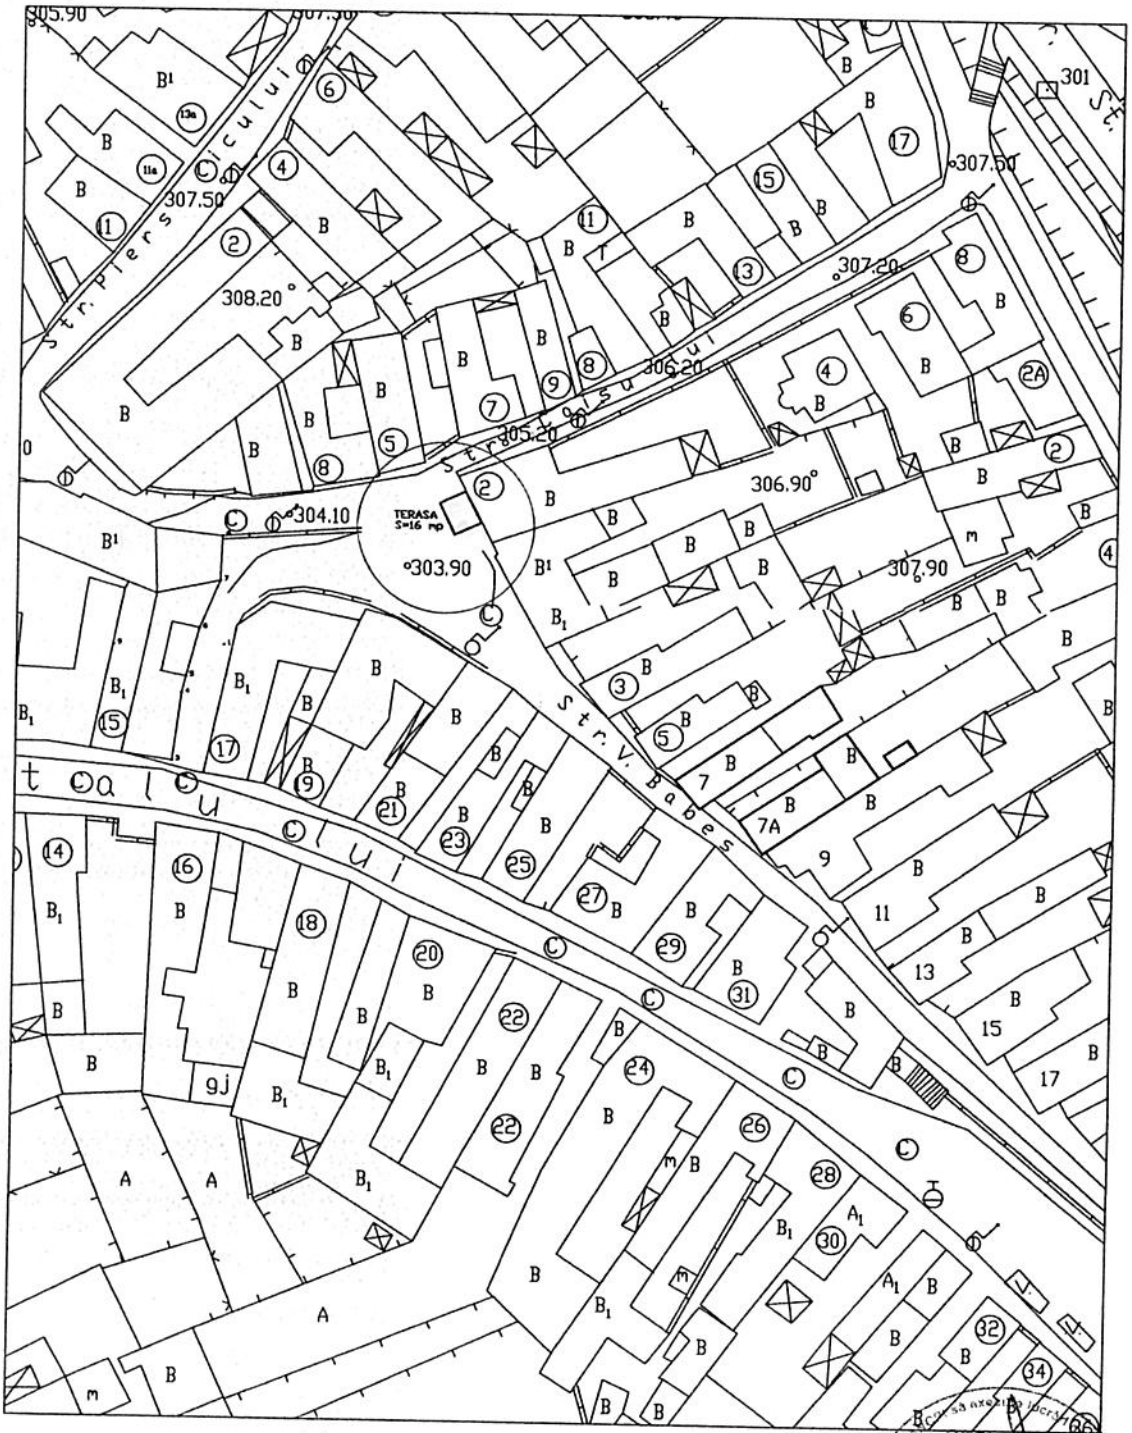


CERTIFICAT DE AUTORIZARE
Seria RO-SB-5
Nr. 0046/23.12.2013

DATA: 14.03.2014


ROMÂNIA
JUDEȚUL SIBIU - MUNICIPIUL MEDIAS
CONSILIUL LOCAL

PLAN DE SITUATIE
TERASE ESTIVALE
MUNICIPIUL MEDIAS STR. I. G. DUCA NR. 13
SCARA 1:1000

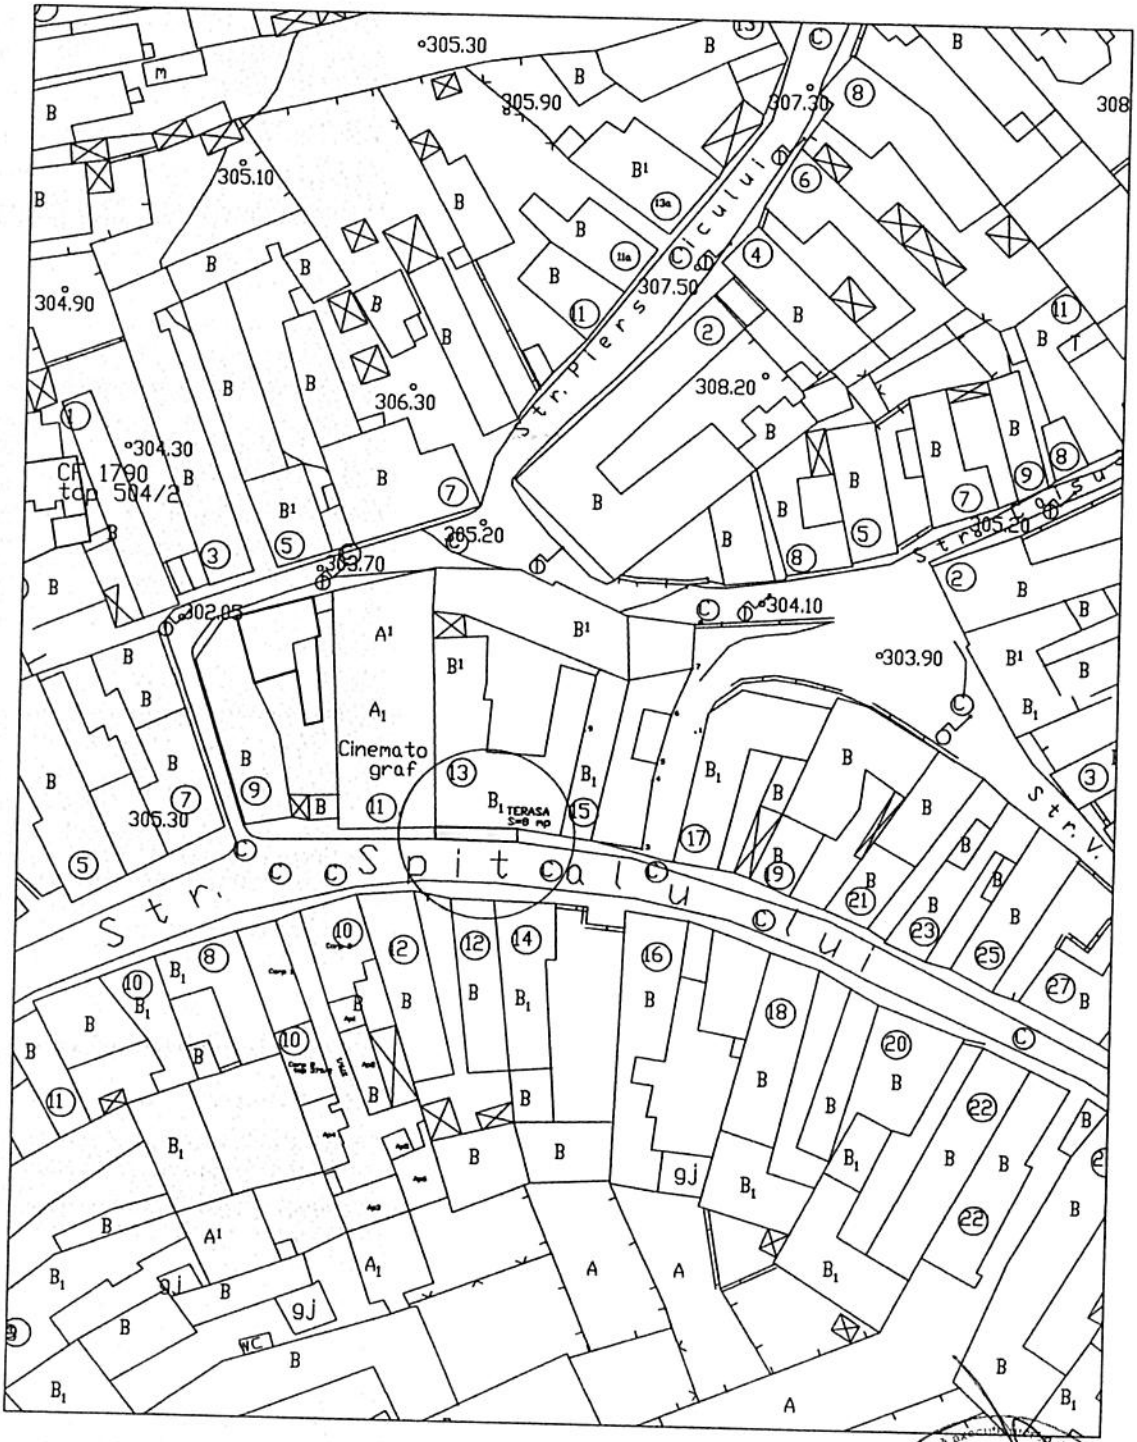

CERTIFICAT DE AUTORIZARE Seria [illegible] Nr. 0046 / 17.12.2018
DATA: 14.03.2019
ROMÂNIA
JUDEȚUL SIBIU - MUNICIPIUL MEDIAȘ
CONSILIUL LOCAL


PLAN DE SITUATIE
TERASE ESTIVALE
MUNICIPIUL MEDIAS STR. I. G. DUCA NR. 44
SCARA 1:1000

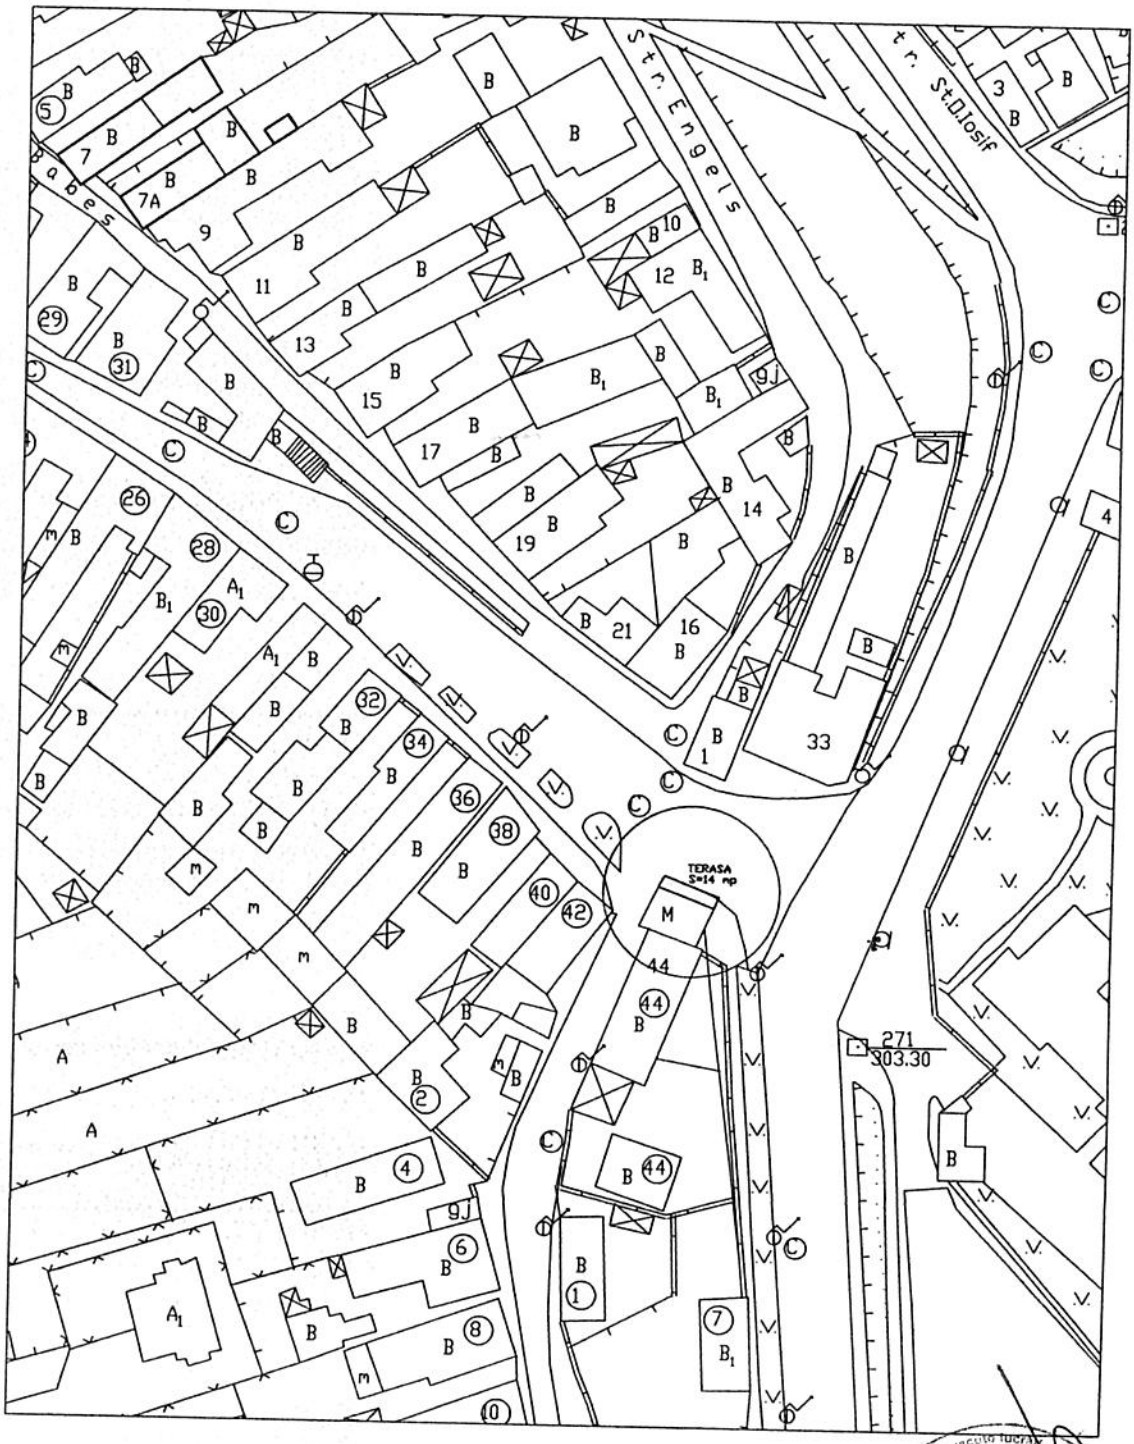

DATA: 14.03.2016

CERTIFICAT DE AUTORIZARE
Nr. 0046/03.14.2016
PRIMAR
CHERCIU

PLAN DE SITUATIE
TERASE ESTIVALE
MUNICIPIUL MEDIAS STR. TURNULUI NR. 4
SCARA 1:1000

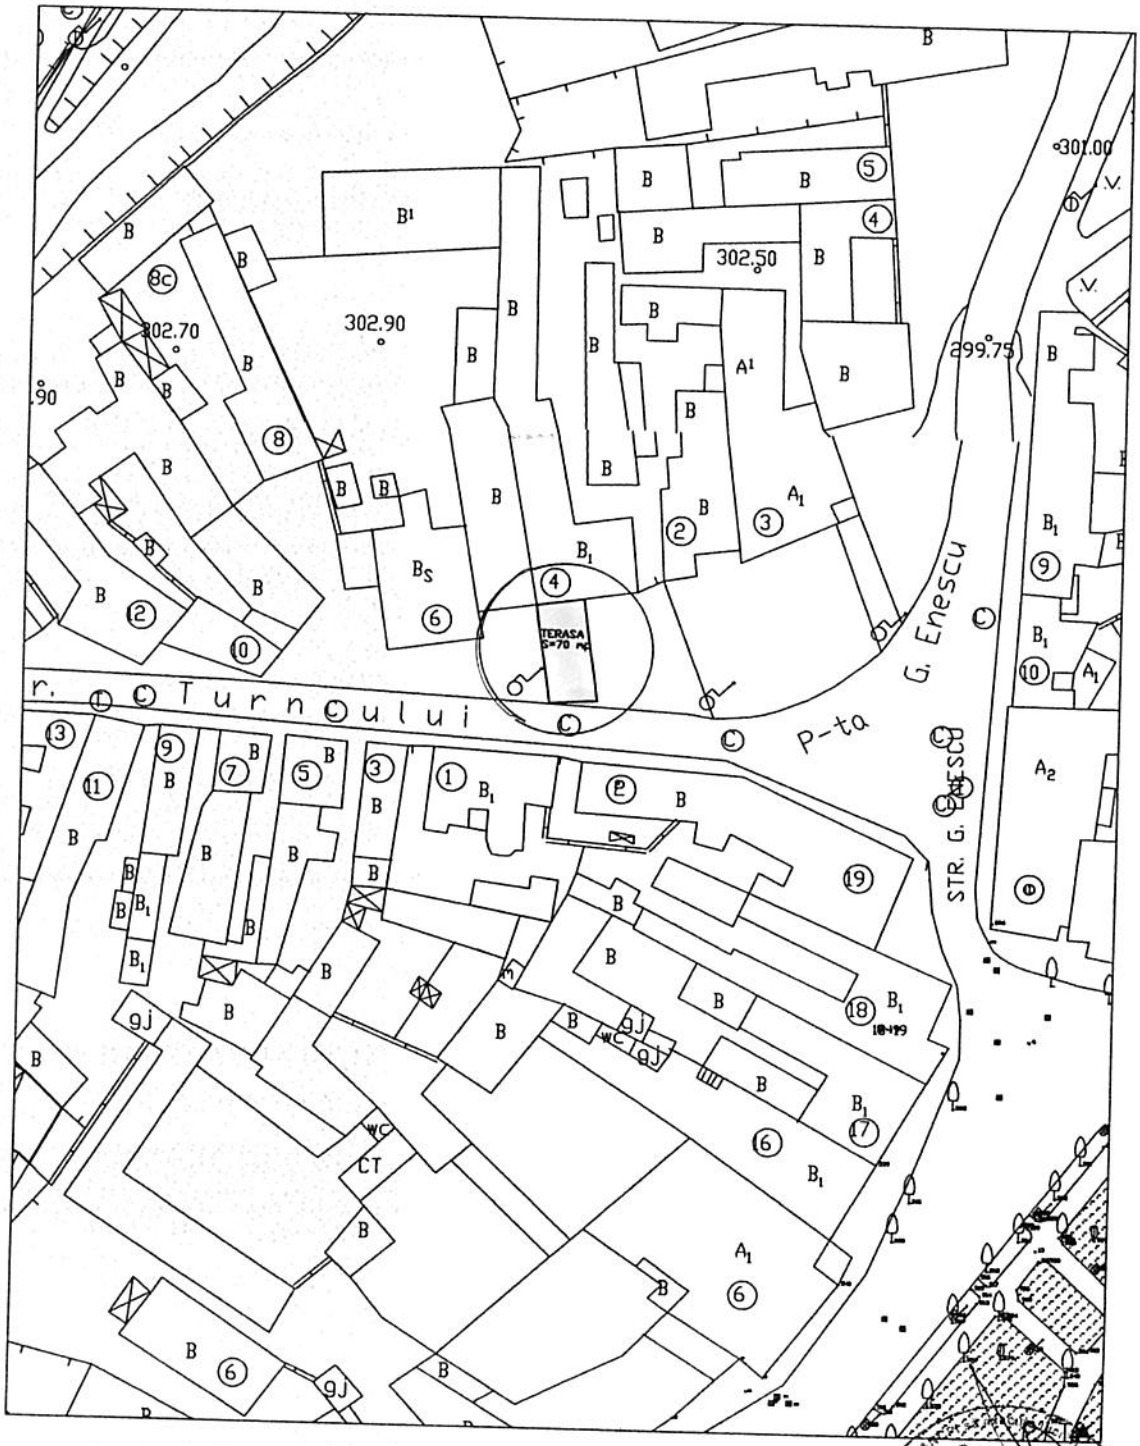


CERTIFICAT DE AUTORIZARE
Seria RO-SB-
Nr. 00[illegible]/2010
SANDEA GHEORGHE
CATEGORIA B

DATA: 14.03.2011

ROMÂNIA
JUDEȚUL SIBIU - MUNICIPIUL MEDIAȘ
CONSILIUL LOCAL


PLAN DE SITUATIE
TERASE ESTIVALE
MUNICIPIUL MEDIAS STR. MICA NR. 1
SCARA 1:1000

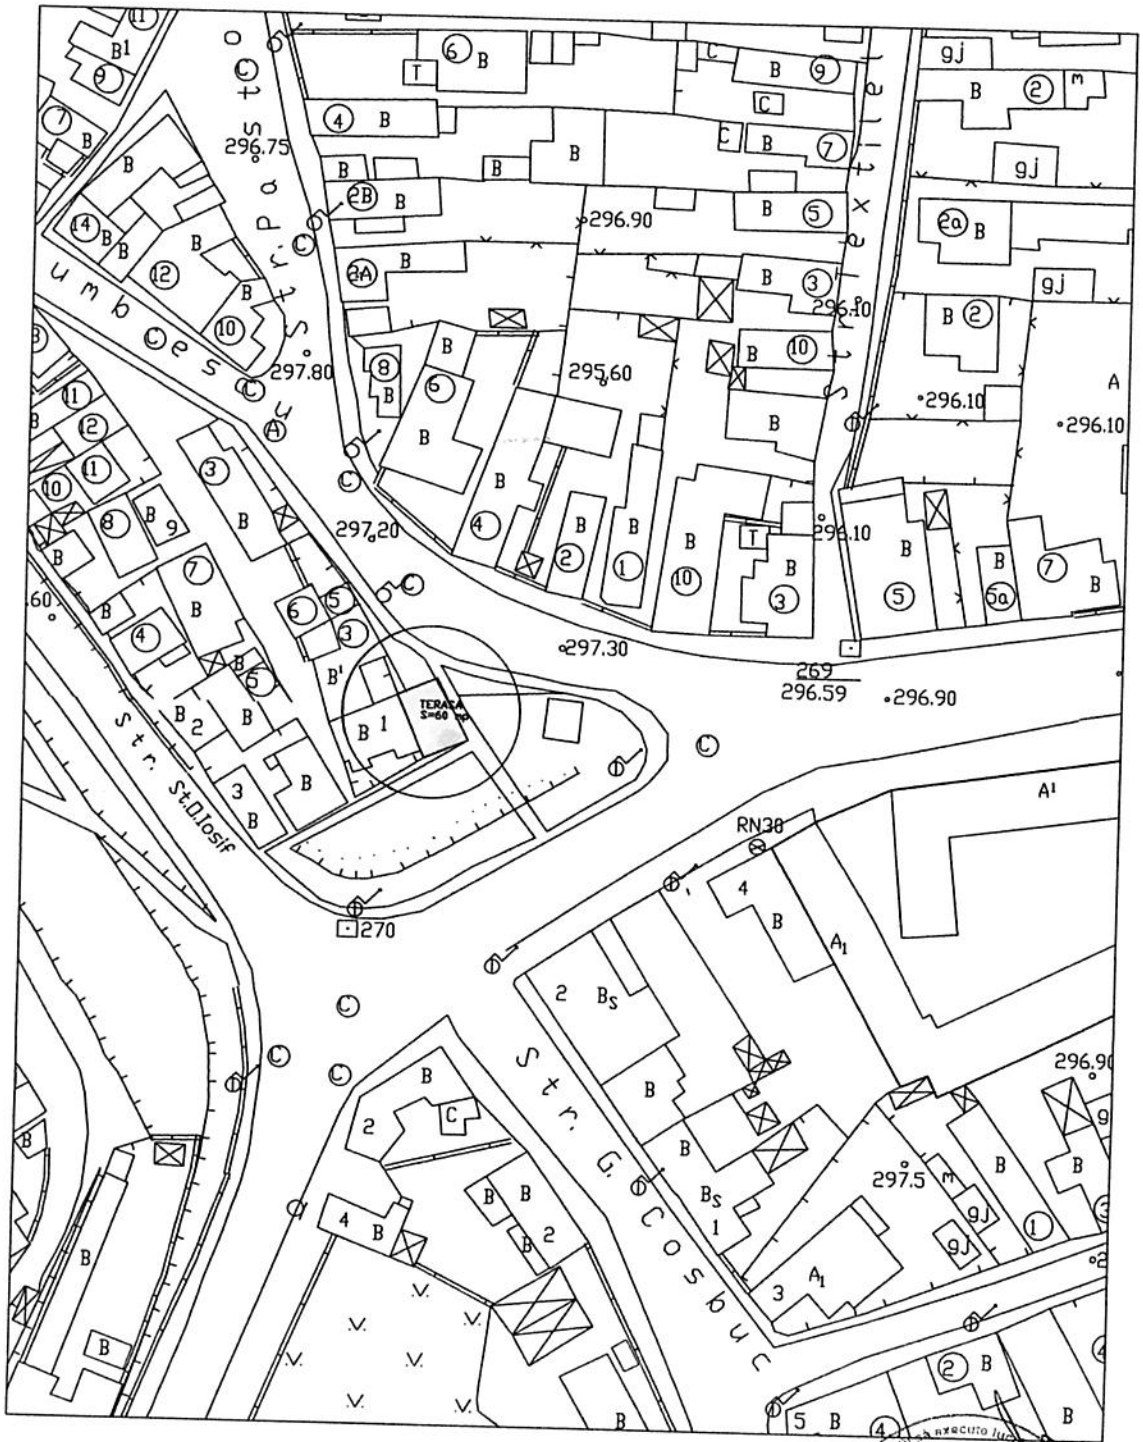

CERTIFICAT DE AUTORIZARE
Seria RO-SB-II
DATA 04.12.2018
SÂNTEA GHEORGHE
CATEGORIA B


ROMÂNIA
JUDEȚUL SIBIU · MUNICIPIUL MEDIAȘ
CONSILIUL LOCAL

PLAN DE SITUATIE
TERASE ESTIVALE
MUNICIPIUL MEDIAS STR. GHETII NR. 18
SCARA 1:1000

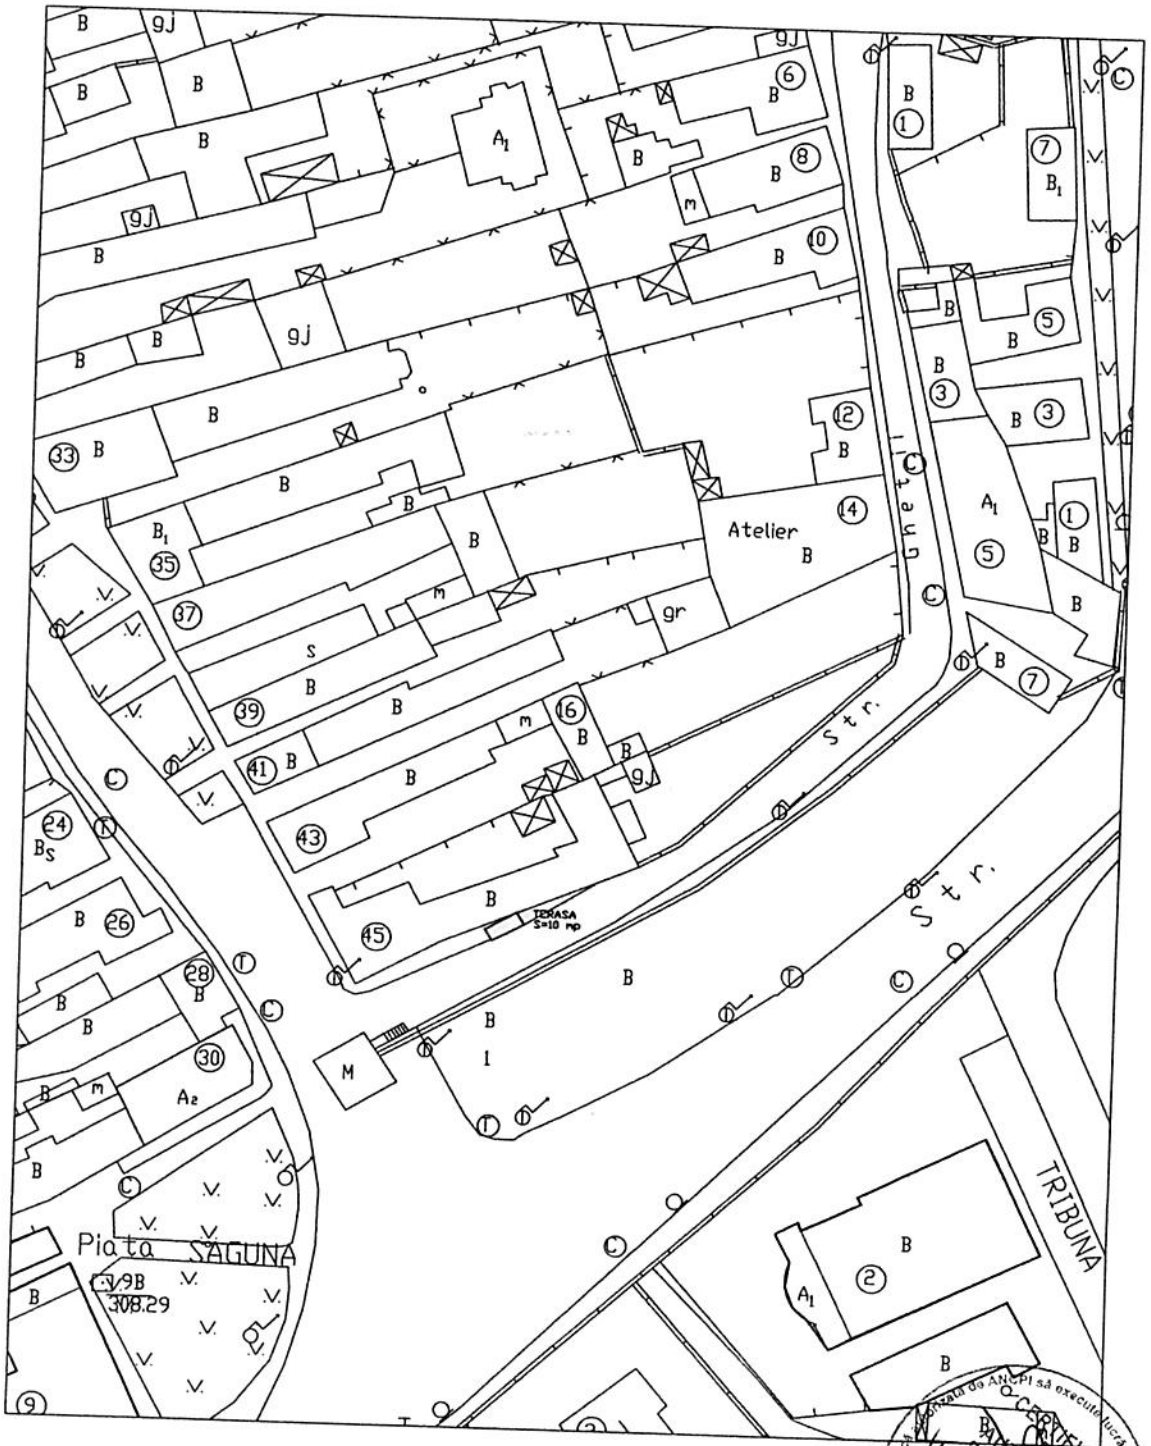

DATA: 14.03.2011


PLAN DE SITUATIE
TERASE ESTIVALE
MUNICIPIUL MEDIAS STR. ST. L. ROTH NR. 18
SCARA 1:1000

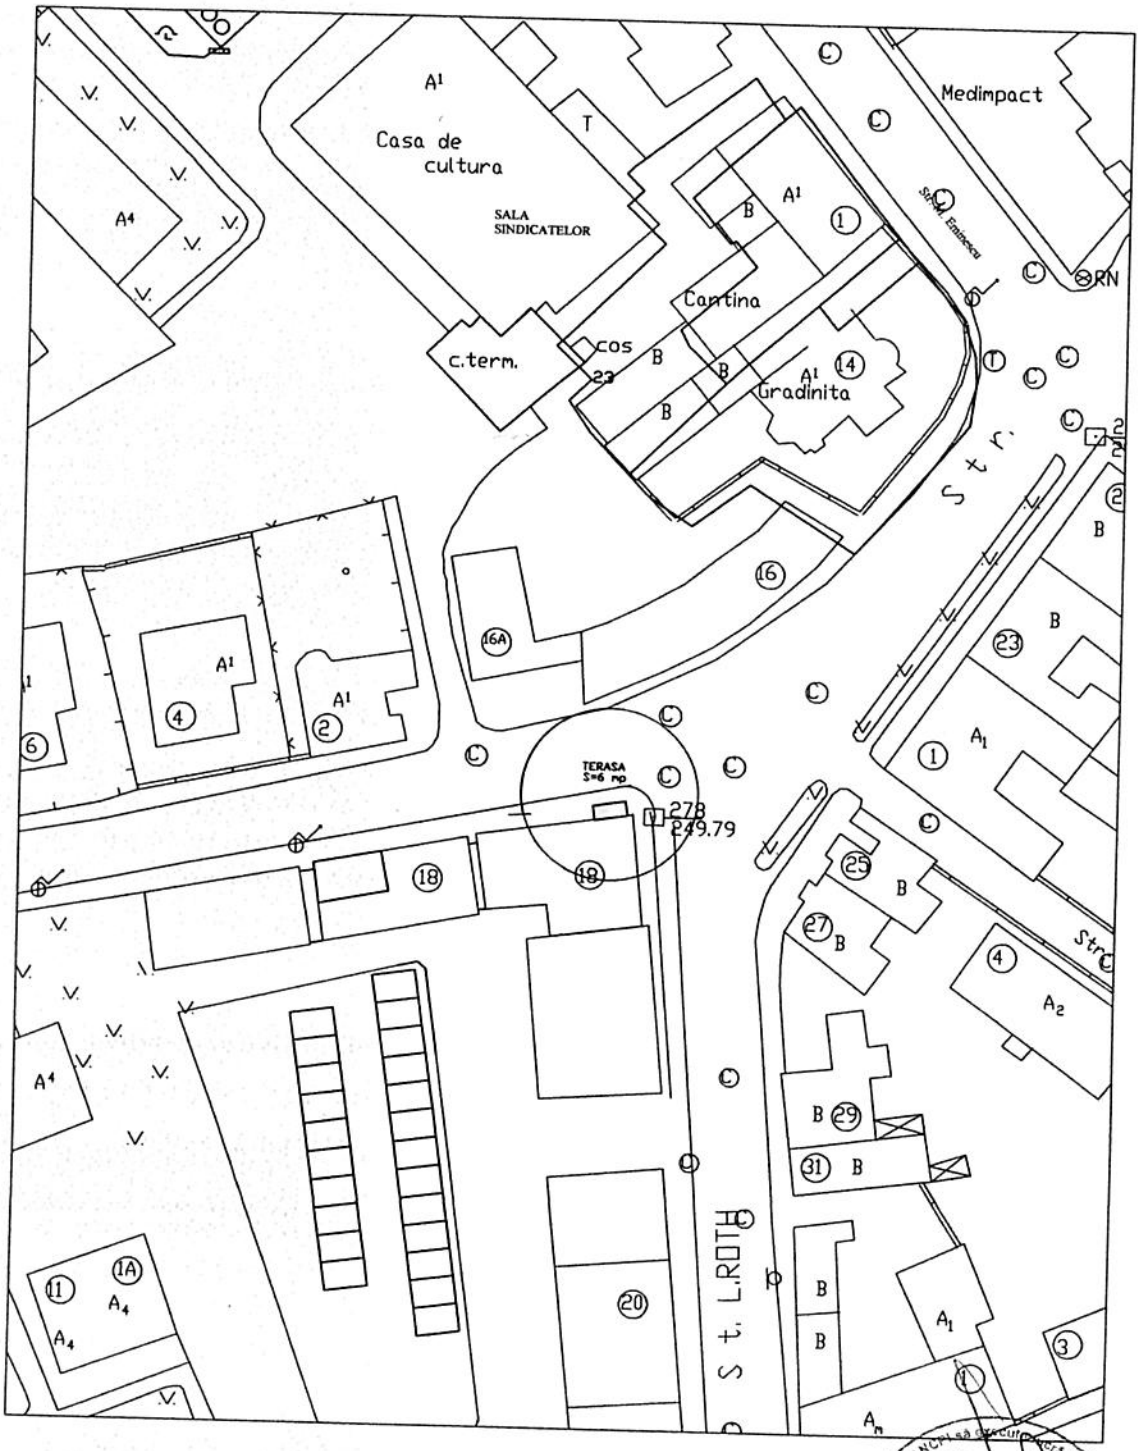

CERTIFICAT DE AUTORIZARE
Seria [illegible] Nr. 1446/[illegible].12.2010
DAIA
[illegible] SĂVITEA GHEORGHE
CATEGORIA B

ROMÂNIA
JUDEȚUL SIBIU - MUNICIPIUL MEDIAS
CONSILIUL LOCAL


PLAN DE SITUATIE
TERASE ESTIVALE
MUNICIPIUL MEDIAS P-TA R. FERDINAND I NR. 17
SCARA 1:1000

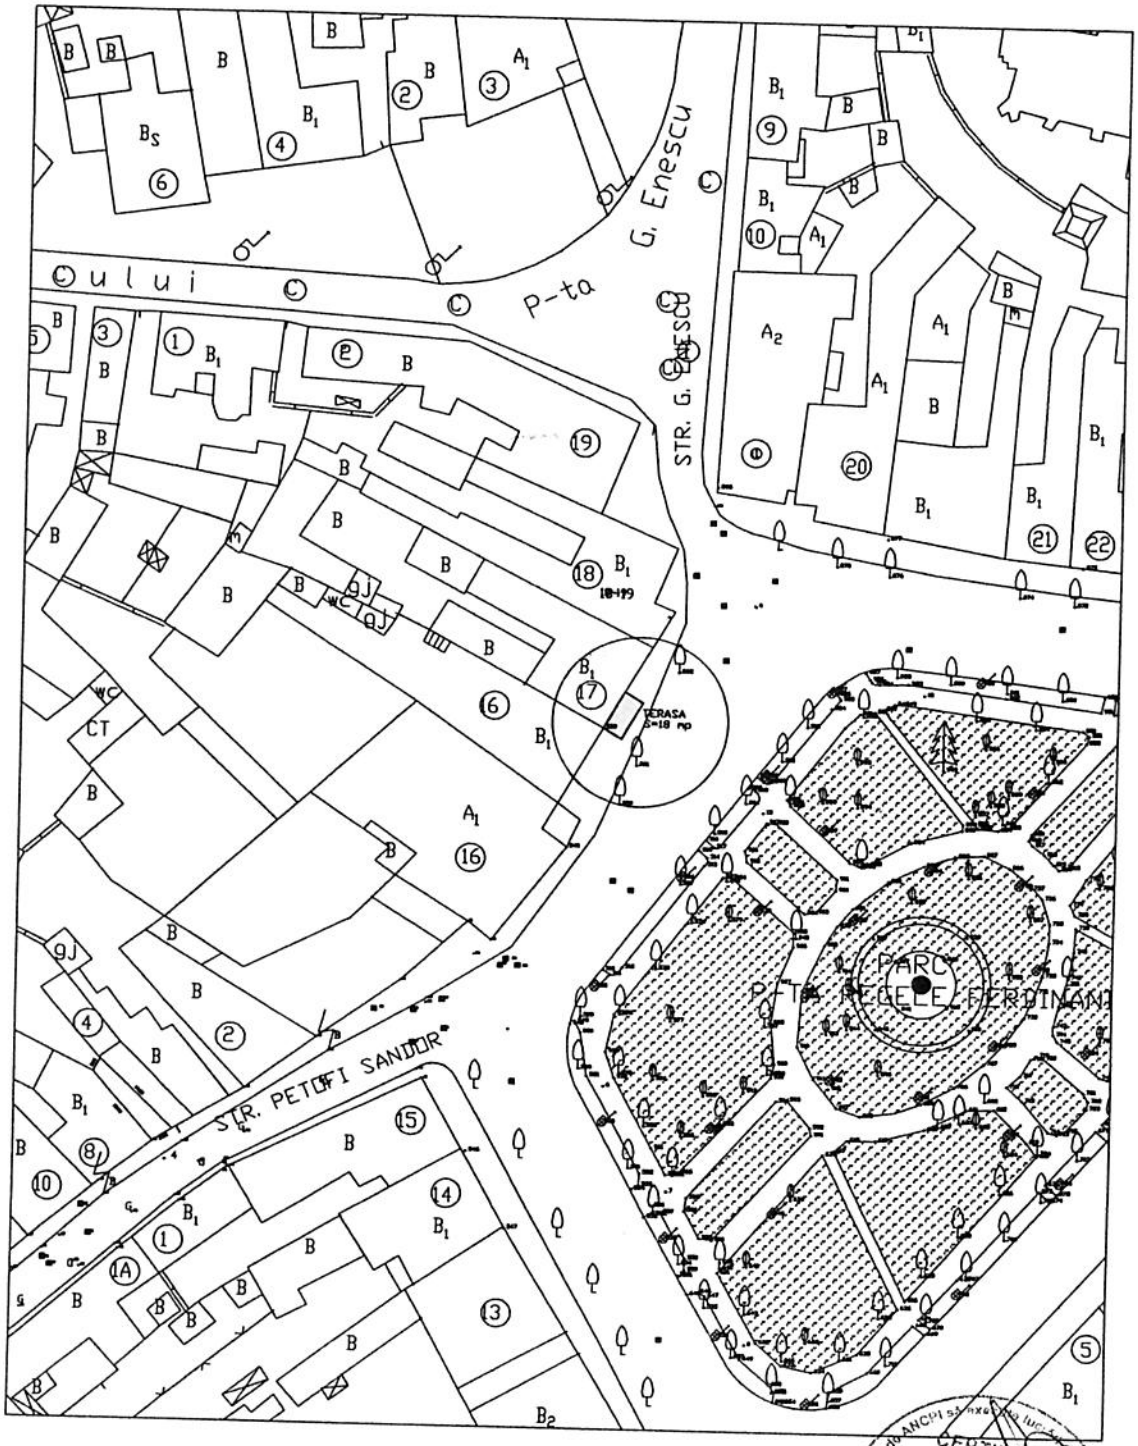

CERTIFICAT DE AUTORIZARE
Seria RO-SB-F
Nr. 004003
DATA: 14.03.2011
SANTIER GHEORGHENI

ROMÂNIA
JUDEȚUL SIBIU - MUNICIPIUL MEDIAS
CONSILIUL LOCAL

PLAN DE SITUATIE
MUN. MEDIAS P-TA R. FERDINAND I NR. 29
TERASA ESTIVALA
Scara 1:1000

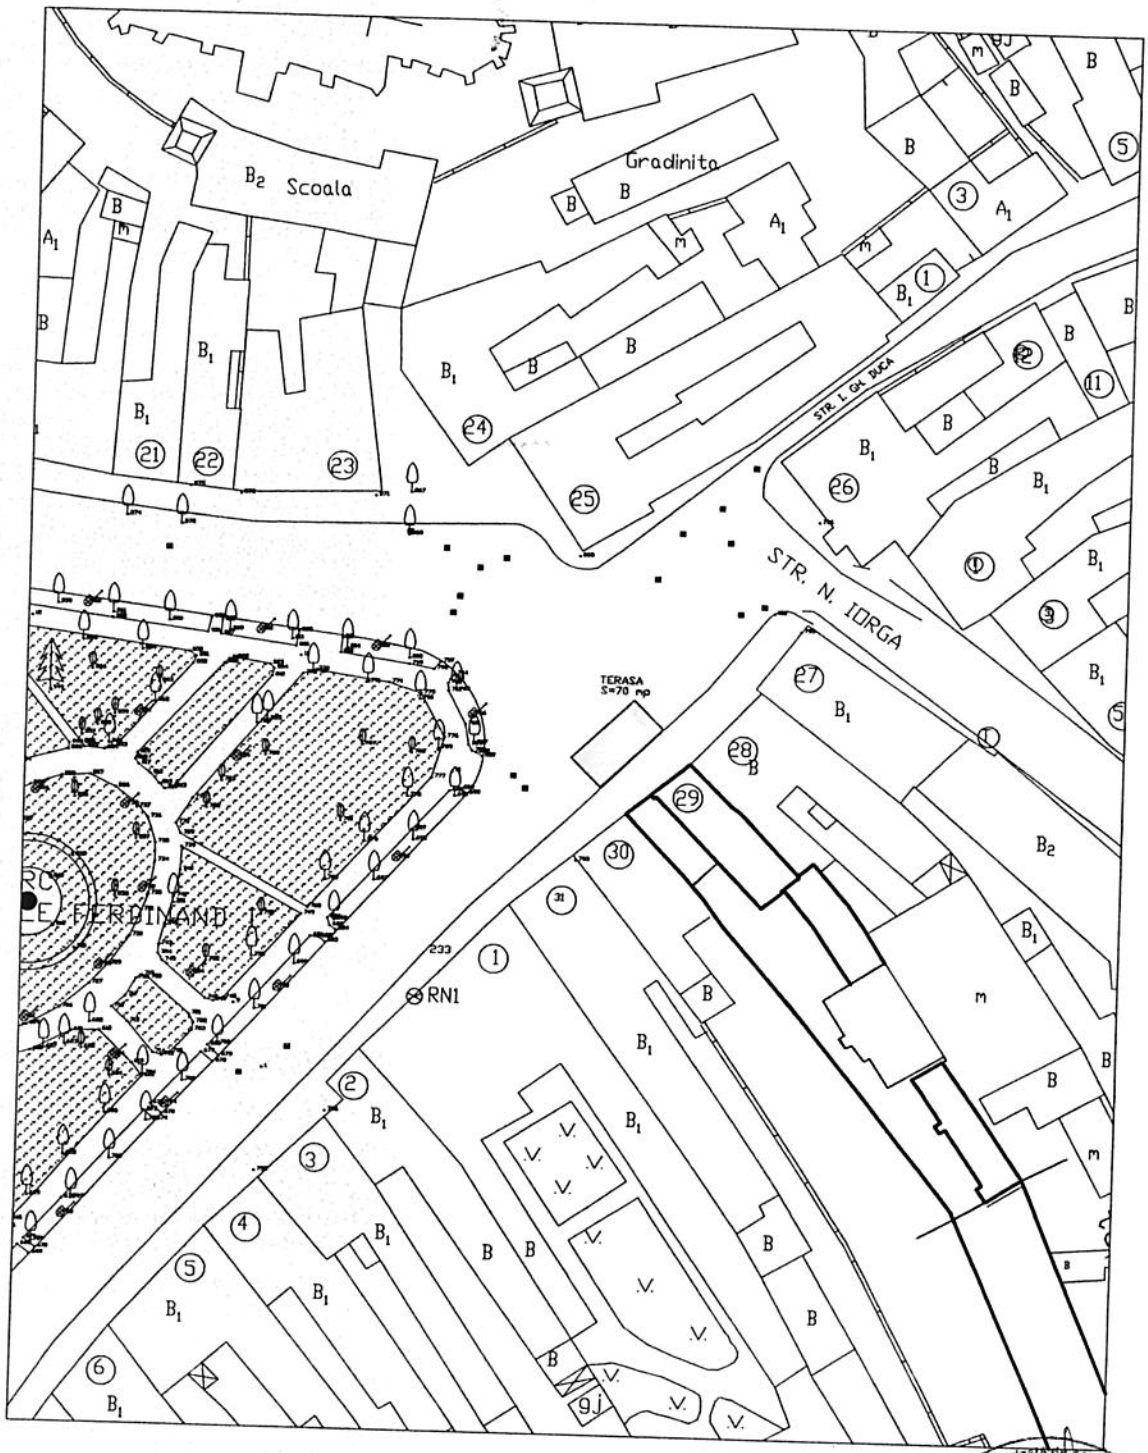

DATA: 14.03.2011

ROMÂNIA
JUDEȚUL SIBIU - MUNICIPIUL MEDIAȘ
CONSILIUL LOCAL

CERTIFICAT DE AUTORIZARE
Seria ROSITE Nr. 0046/03.12.2010
SÂNTEA GHEORGHE
CATEGORIA B

PLAN DE SITUATIE
MUN. MEDIAS P-TA REGELE FERDINAND I NR. 26
TERASA ESTIVALA
Scara 1:1000




CERTIFICAT DE AUTORIZARE
Seria RO-SB-F
Nr. 0046/03.12.2010
SÂNTEA GHEORGHE
CATEGORIA B

DATA: 20.04.2011

ROMÂNIA
JUDEȚUL SIBIU - MUNICIPIUL MEDIAȘ
CONSILIUL LOCAL

PLAN DE SITUATIE
TERASE ESTIVALE
MUNICIPIUL MEDIAS P-TA R. FERDINAND I NR. 16
SCARA 1:1000

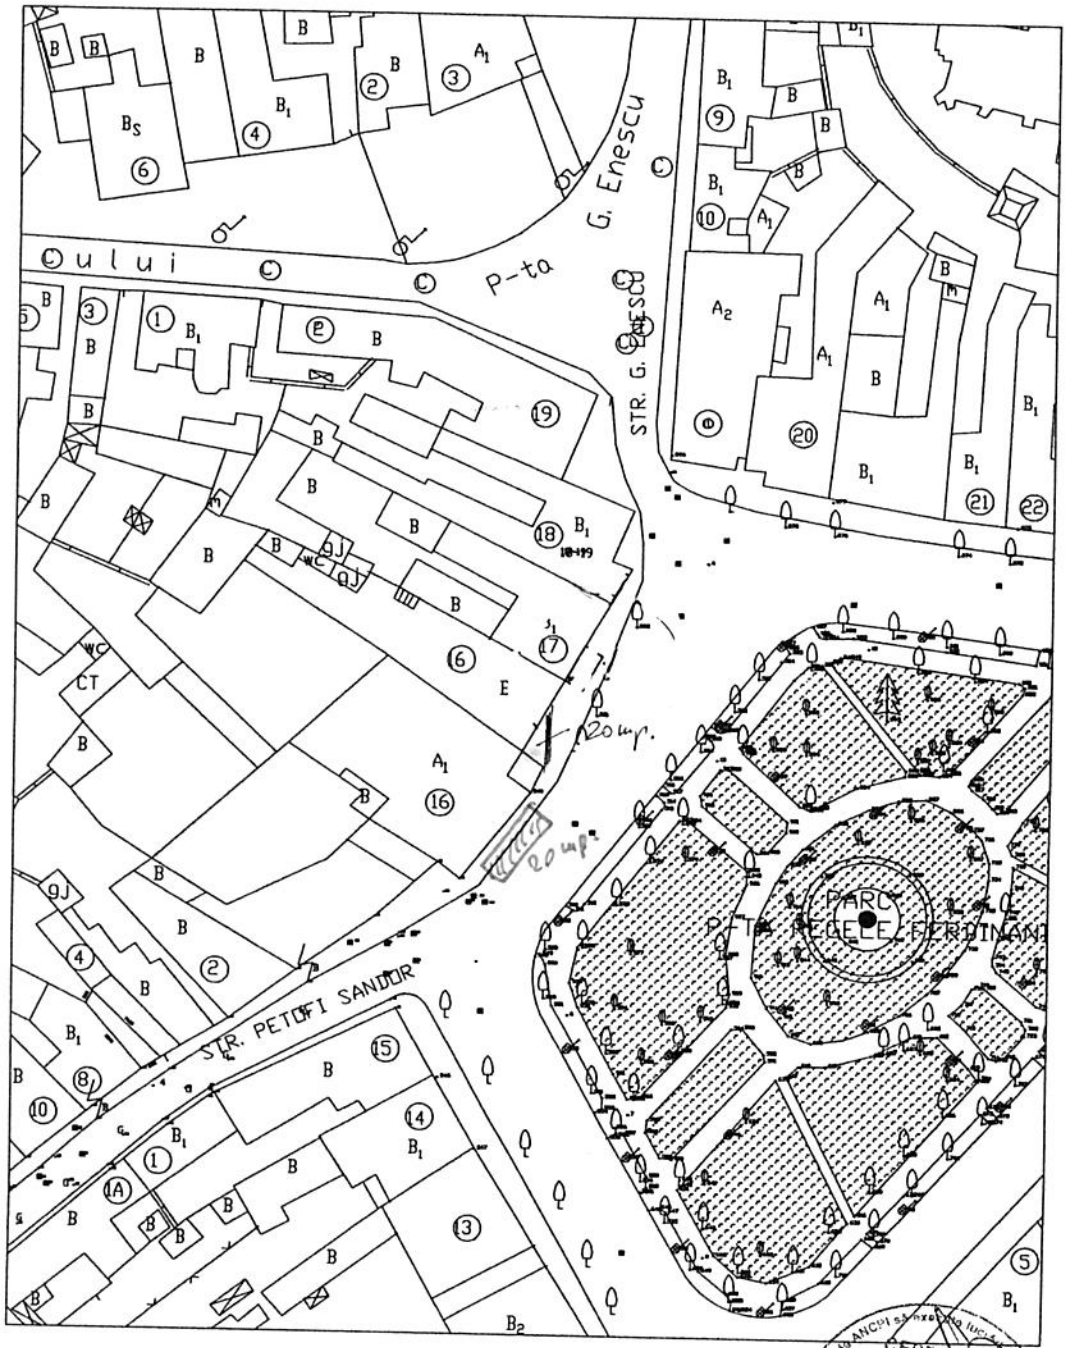


CERTIFICAT DE AUTORIZARE
Seria RO-SB-
Nr. 0040
DATA: 14.03.2011
GHEORGHE

ROMÂNIA
JUDEȚUL SIBIU - MUNICIPIUL MEDIAS
CONSILIUL LOCAL

AMENAJARE TERASA SERVIRE

MEDIAS, p-ta. R. Ferdinand I nr. 5

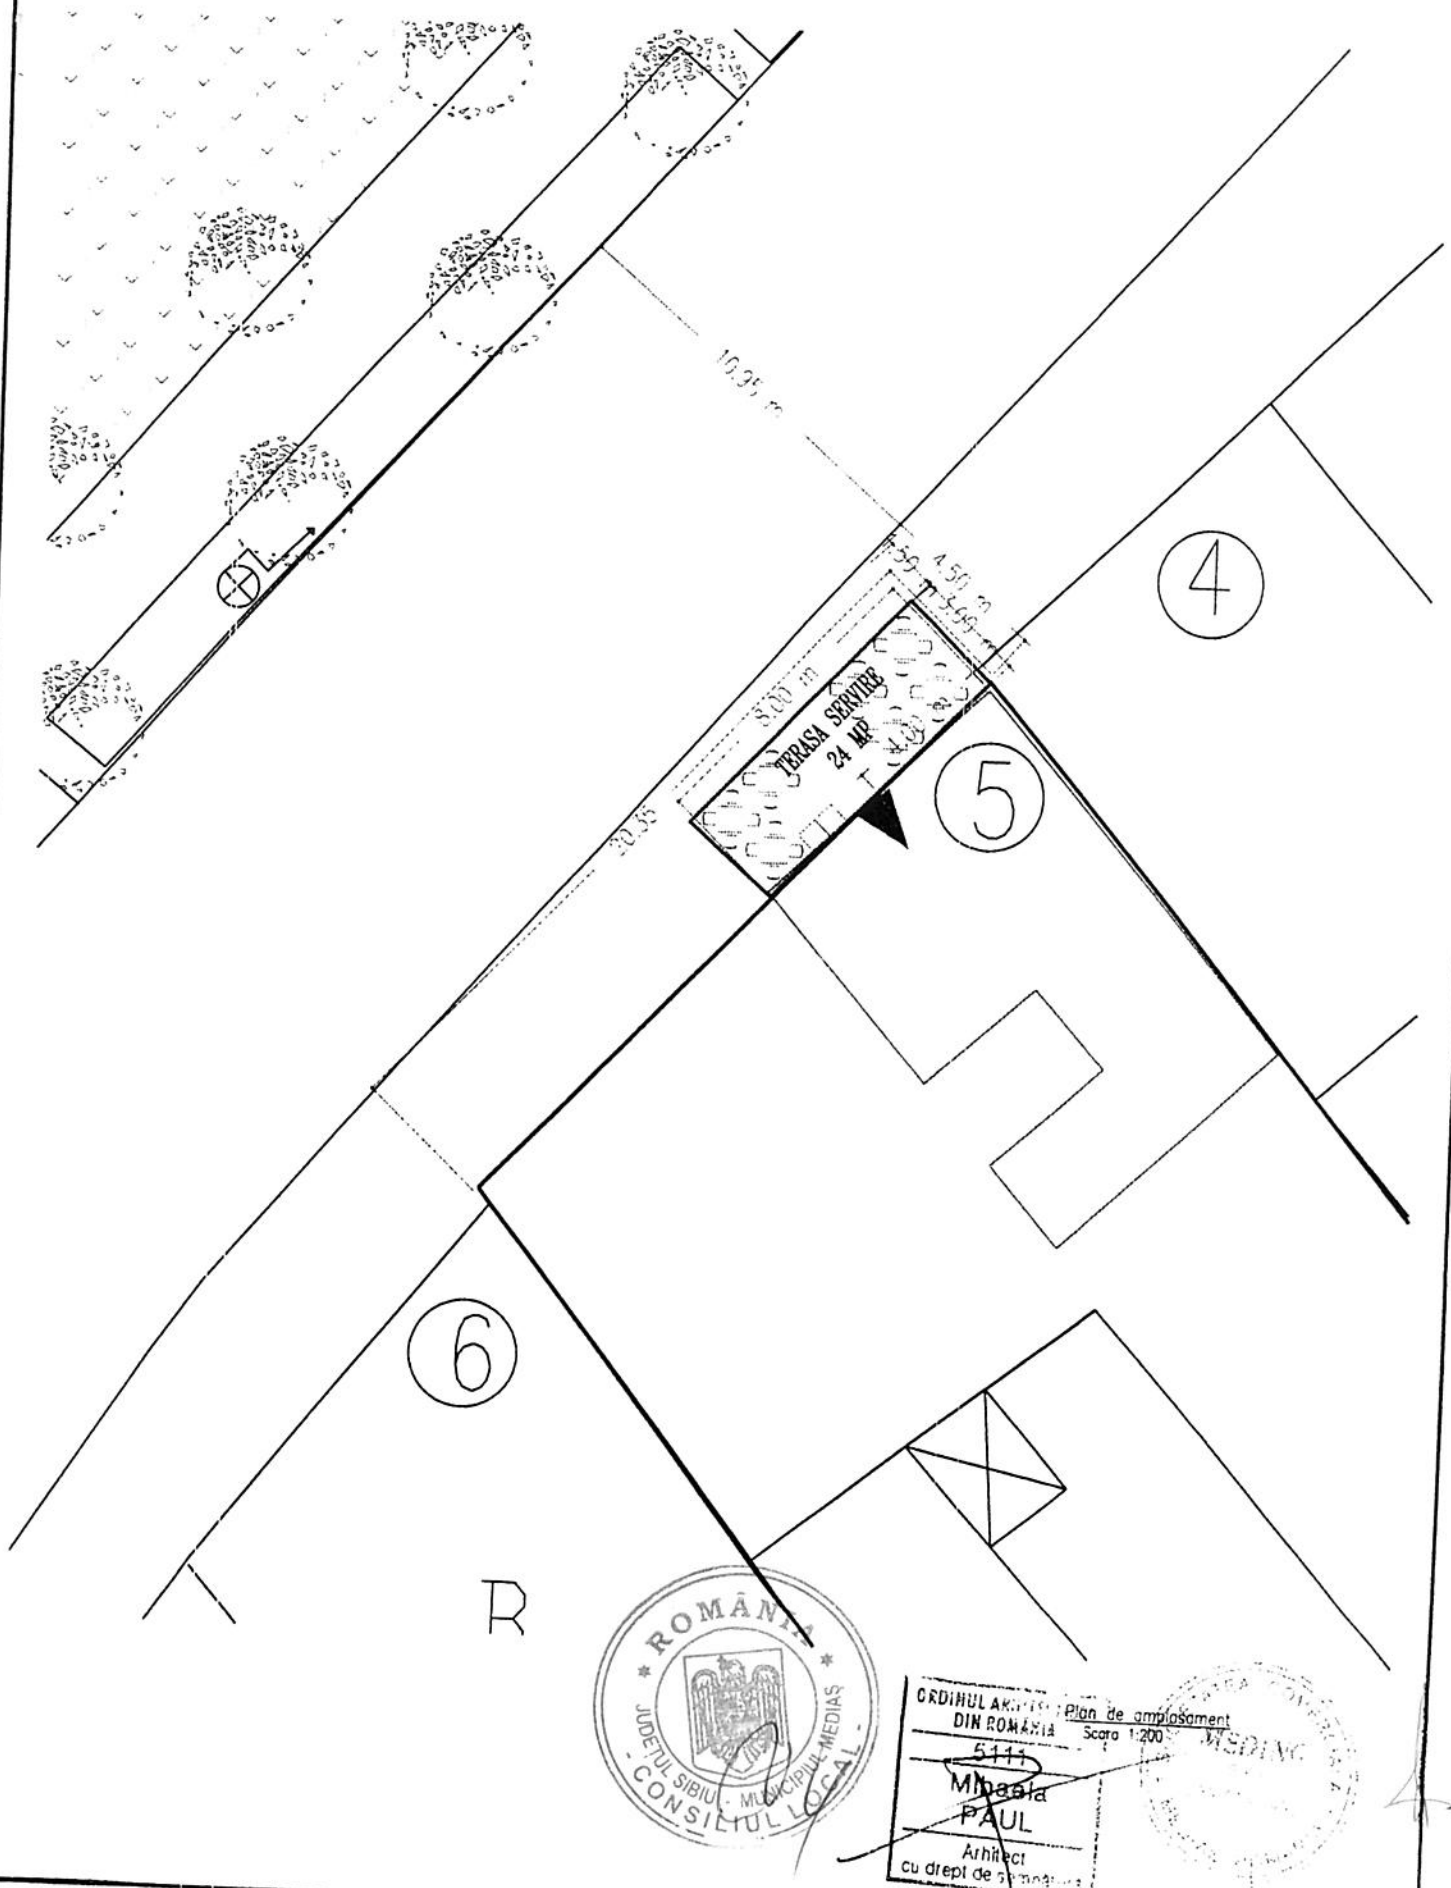

ROMÂNIA
JUDEȚUL SIBIU - MUNICIPIUL MEDIAS
CONSILIUL LOCAL

ORDINUL ARHITECȚILOR DIN ROMÂNIA
5111
Mihaela PAUL
Arhitect
cu drept de semnătură


Plan de amplasament
Scara 1:200




N

Plan de incadrare in zona
Scara 1:5.000


Plan de situatie
Scara 1:1.000

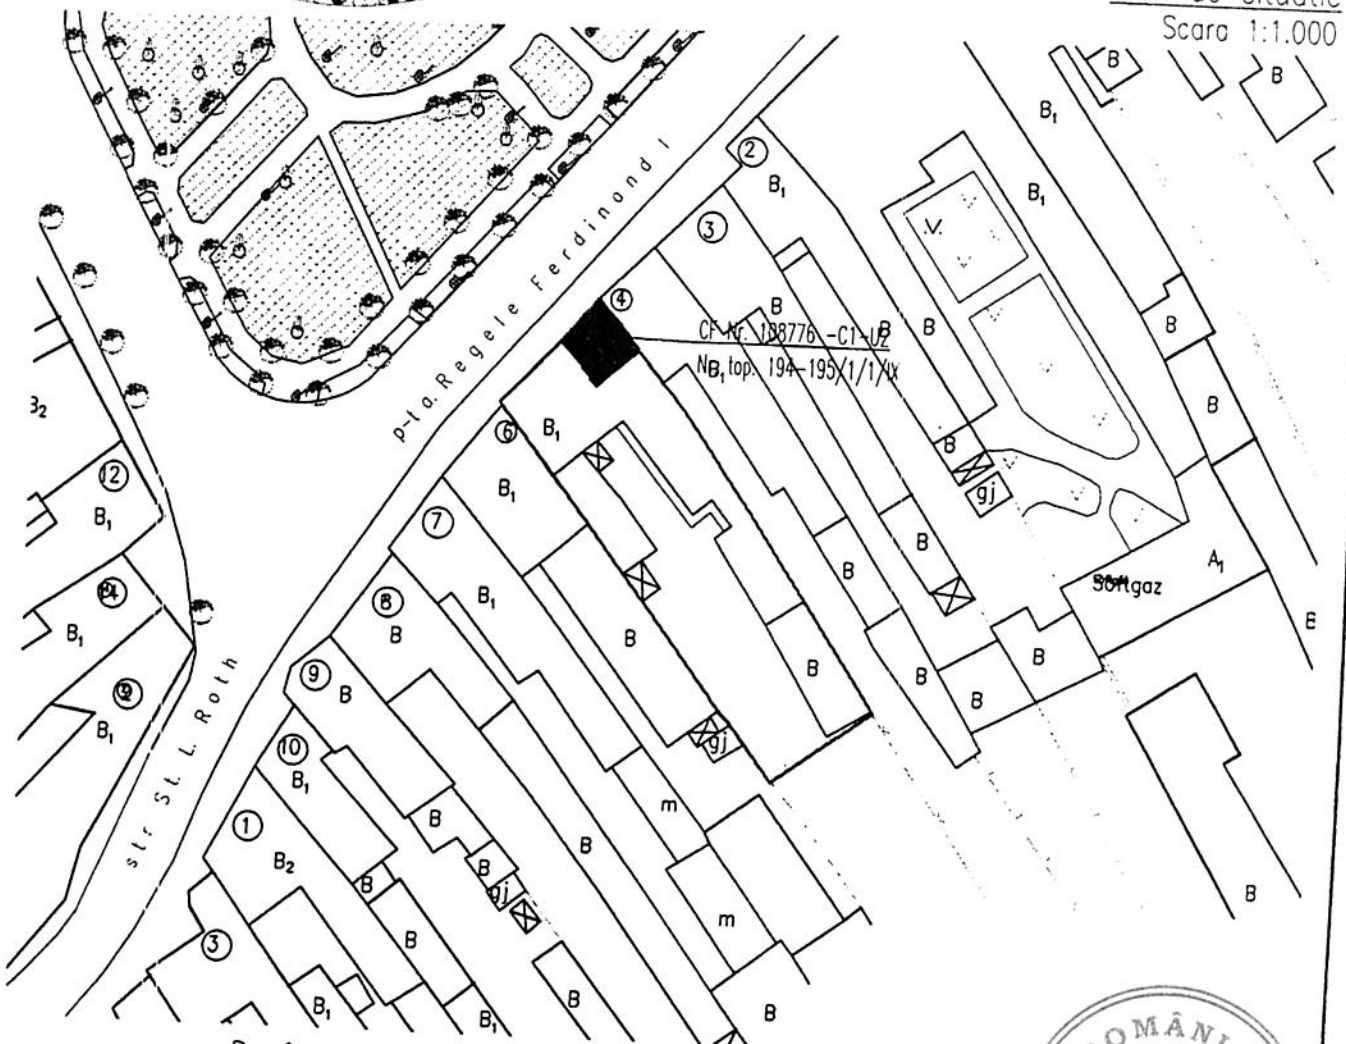

Desfasurata stradala p-ta. Regele Ferdinand I

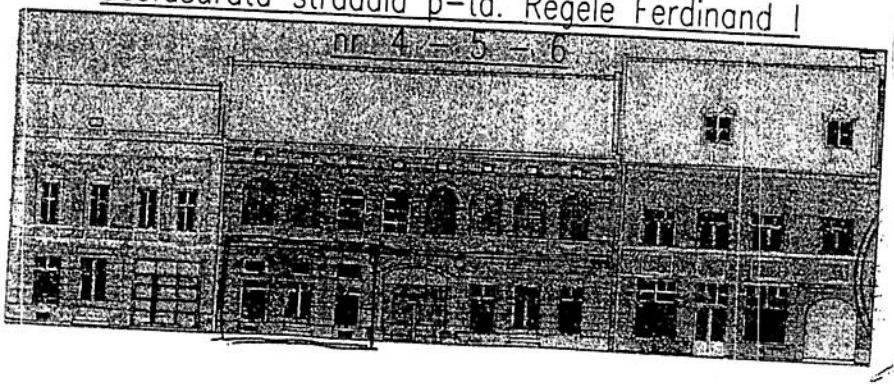

ROMÂNIA
JUDEȚUL BIBOR MUNICIPIUL MEDIAȘ
CONSILIUL LOCAL

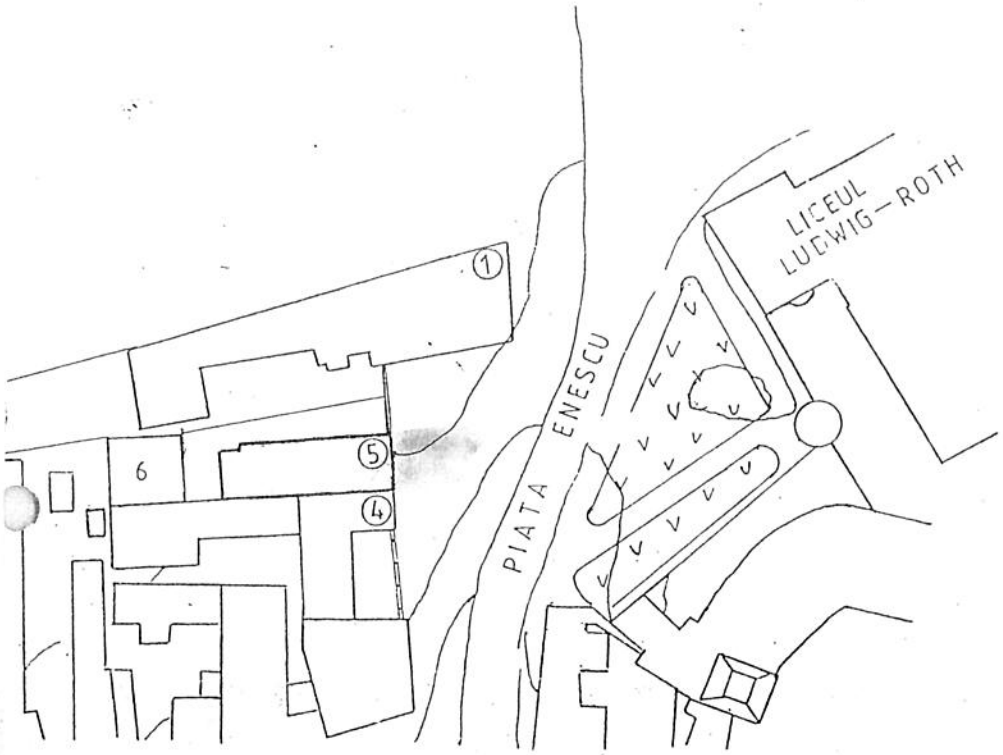

PLAN DE SITUATIE
sc.1/1000

ROMÂNIA
JUDEȚUL SIBIU · MUNICIPIUL MEDIAȘ · CONSILIUL LOCAL

PROIECTARE-CONSTRUCT.-EXECUTIE "FIM" S.N.C. MEDIAȘ Nr. B2/607

candescent pe tavan

candescent pe perete

S.C. FIM S.N.C.
SOCIETATEA DE PROIECTARE EXPERTIZE, EVALUĂRI, CONSTRUCȚII
Mediaș str. Gheții nr.1
tel/fax 069/842129


RELEVEU

MEDIAȘ, Piața Enescu nr. 5

S.C. RAEMA S.R.L.

RELEVAT	ing. Frățilă M.	scara	• RELEVEU • PLAN DE SITUAȚIE
DESENAT	Boțoc D.	1/100	
VERIFICAT	ing. Frățilă M.	1/1000	
		2002	

PLAN DE SITUATIE
TERASE ESTIVALE
MUNICIPIUL MEDIAS STR. SIBIULUI NR. 48
SCARA 1:1000

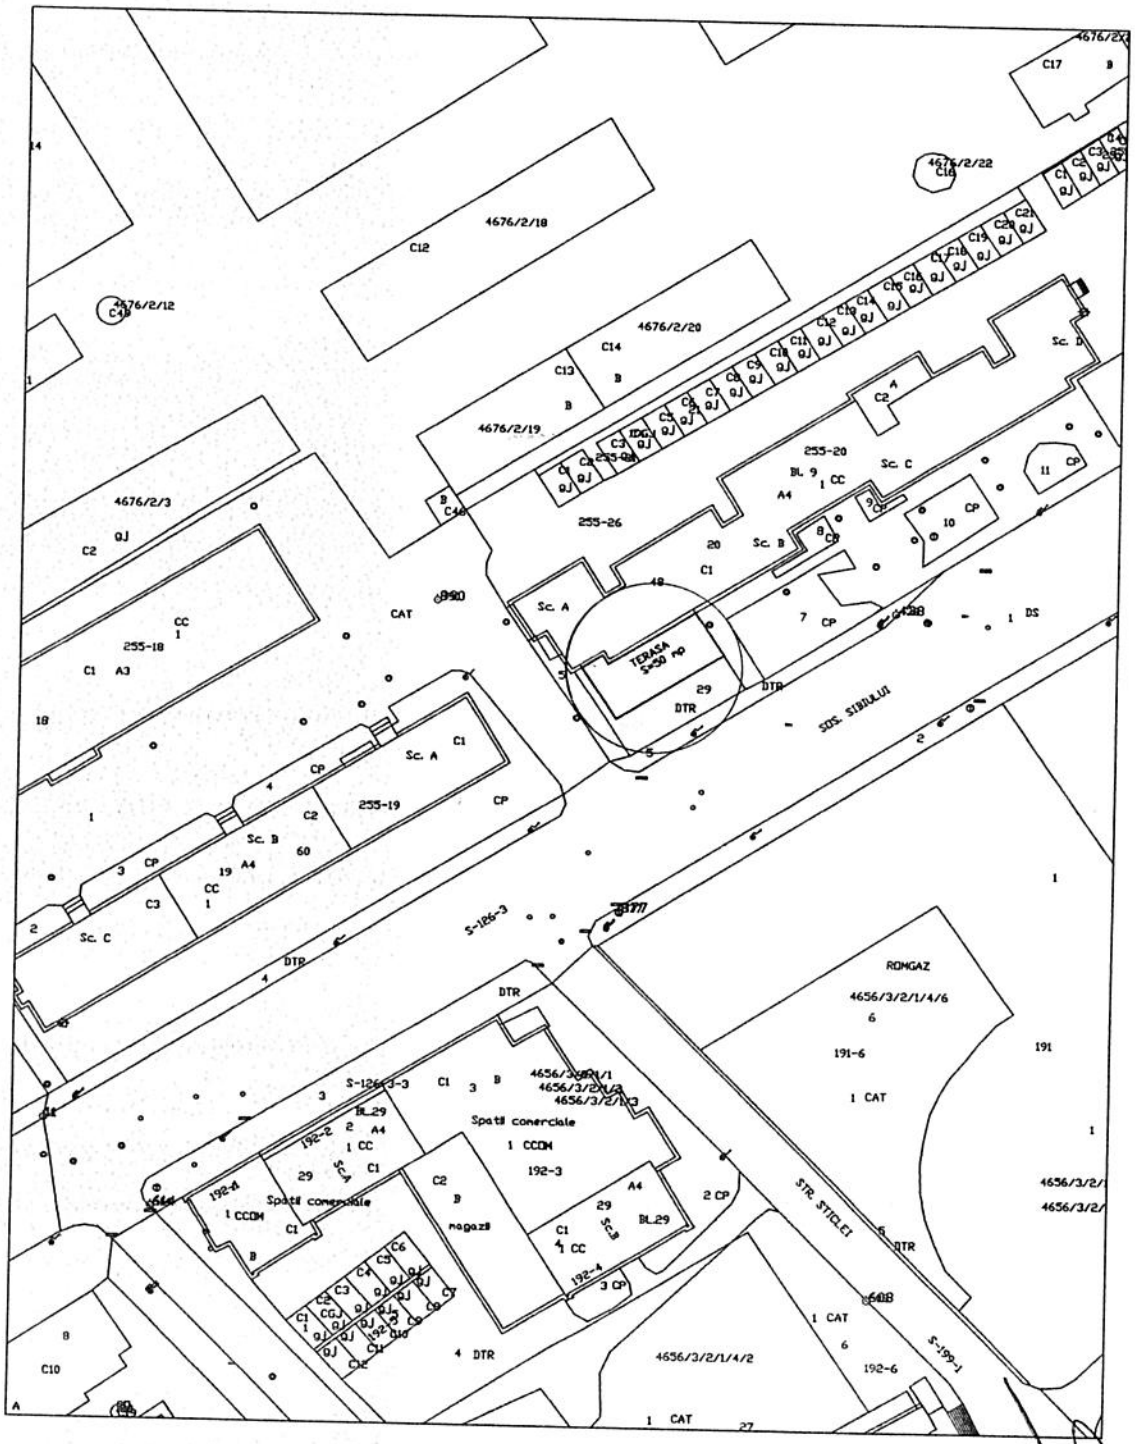

DATA 14.03.2011

ROMÂNIA
JUDEȚUL SIBIU - MUNICIPIUL MEDIAS
CONSILIUL LOCAL

CERTIFICAT
AUTORIZARE
Seria RO-
Nr. 0
BĂNTEA
GHEORGHE