



ROMÂNIA
JUDEȚUL SIBIU
MUNICIPIUL MEDIAȘ

Județul Sibiu, 551017, Mediaș, Piața Corneliu Coposu nr. 3, Tel: +40 269 803 803, Fax: +40 269 841198
www.primariamediaș.ro; e-mail: primaria@primariamediaș.ro



HOTĂRÂRE

privind atribuirea denumirii de Strada „Protopop Petru Boeriu”

Consiliul Local al municipiului Mediaș, întrunit în ședință ordinară la data de 31 martie 2014,
Având în vedere:

- Referatul întocmit de către Comisia de specialitate nr. 2 a Consiliului Local înregistrat sub nr. 916/23.01.2014, expunerea de motive și raportul întocmit de către Direcția de Administrație Publică Locală din cadrul aparatului de specialitate al Primarului municipiului Mediaș înregistrat sub nr. 2.675/05.03.2014, prin care se propune atribuirea denumirii de Strada „Protopop Petru Boeriu”,

- avizele comisiilor de specialitate nr. 1, 2 și 3 la proiectul de hotărâre înscris la punctul nr. 5 de pe Ordinea de Zi, înregistrate sub nr. 264, 138 și 302/24.03.2014,

- avizul favorabil al Comisiei de atribuire de denumiri din cadrul Instituției Prefectului Județului Sibiu nr. 76/25.02.2014,

Văzând HCL nr. 321/2013 privind conferirea post-mortem a titlului de cetățean de onoare al municipiului Mediaș domnului preot protopop Petru Boeriu,

În temeiul prevederilor art. 2 lit. „d”, art.3 alin. (1) din OG nr. 63/2002 privind atribuirea sau schimbarea de denumiri, actualizată,

În conformitate cu prevederile Legii nr. 24/2000 privind normele de tehnică legislativă pentru elaborarea actelor normative, republicată și actualizată, art. 36 alin. (2) lit. „c” și alin. (5) lit. „d”, art. 45 (1) și art. 115 alin. (1) lit. “b” și alin (7) din Legea 215/2001 – legea administrației publice locale, actualizată și republicată,

HOTĂRĂȘTE

Art.1. (1) Se aprobă atribuirea denumirii de Strada „Protopop Petru Boeriu” structurii stradale situată în zona străzii Angărul de Jos, aflată în domeniul public al municipiului Mediaș, CF nr. 103495 Mediaș, nr. top. 103495/9, cu o suprafață 567 mp, lungime de 94,5 ml și lățime de 6 ml, conform planului de încadrare în zonă anexat.

(2) Noua structură stradală deservește un număr de 9 parcele iar accesul se face din str. Angărul de Jos.

Art.2. În termen de 40 de zile de la data adoptării prezentei hotărâri, proprietarii imobilelor situate pe strada denumită conform art.1 din prezenta hotărâre, au obligația de a modifica și comunica noua adresă.

Art.3. Serviciul Public Comunitar Local de Evidență a Persoanei Mediaș are obligația includerii acestei străzi în nomenclatorul străzilor din municipiul Mediaș.

Art.4. Primarul municipiului Mediaș, va asigura ducerea la îndeplinire a prevederilor prezentei hotărâri cu respectarea dispozițiilor din actele normative în materie.

Art.5. Secretarul municipiului Mediaș are responsabilitatea comunicării prezentei hotărâri Primarului municipiului Mediaș, Instituției Prefectului Județului Sibiu, Direcției de Administrație Publică Locală, Direcției Economice, Direcției Patrimoniu, Direcției Tehnice, Direcției Fiscale Locale, Serviciului Public Comunitar Local de Evidență a Persoanei Mediaș, Direcției Arhitect Șef, Direcției Poliției Locale, Serviciului Public de Ecologizare, S.C. Eco – SAL S.A., S.C. Apa Târnavei Mari S.A., Oficiului Poștal Mediaș, Poliției Mediaș și se aduce la cunoștință publică prin publicarea acesteia pe pagina de internet www.primariamediaș.ro.

PREȘEDINTE DE ȘEDINȚĂ,
Calcatinge Diana Maria

CONTRASEMNEAZĂ
SECRETAR,
Minea Maria


Nr. 66/2014

Prezenți la ședință: 21 consilieri


Adoptată în ședința ordinară din data de 31 martie 2014


Cu un număr de 21 voturi „pentru” din numărul total de 21 consilieri în funcție.

MM/DD 16 ex. Cod: FP-06-01 ver.1

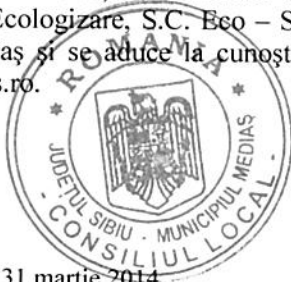

PLAN DE INCADRARE IN ZONA
SCARA 1:5000
MUNICIPIUL MEDIAS

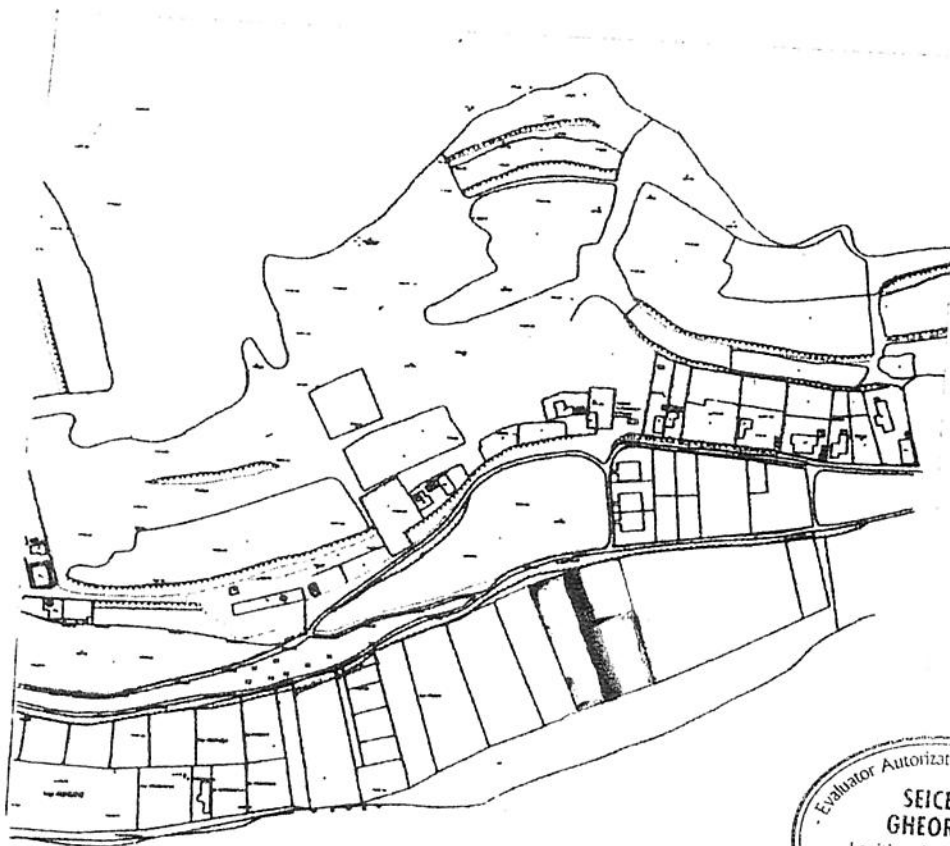

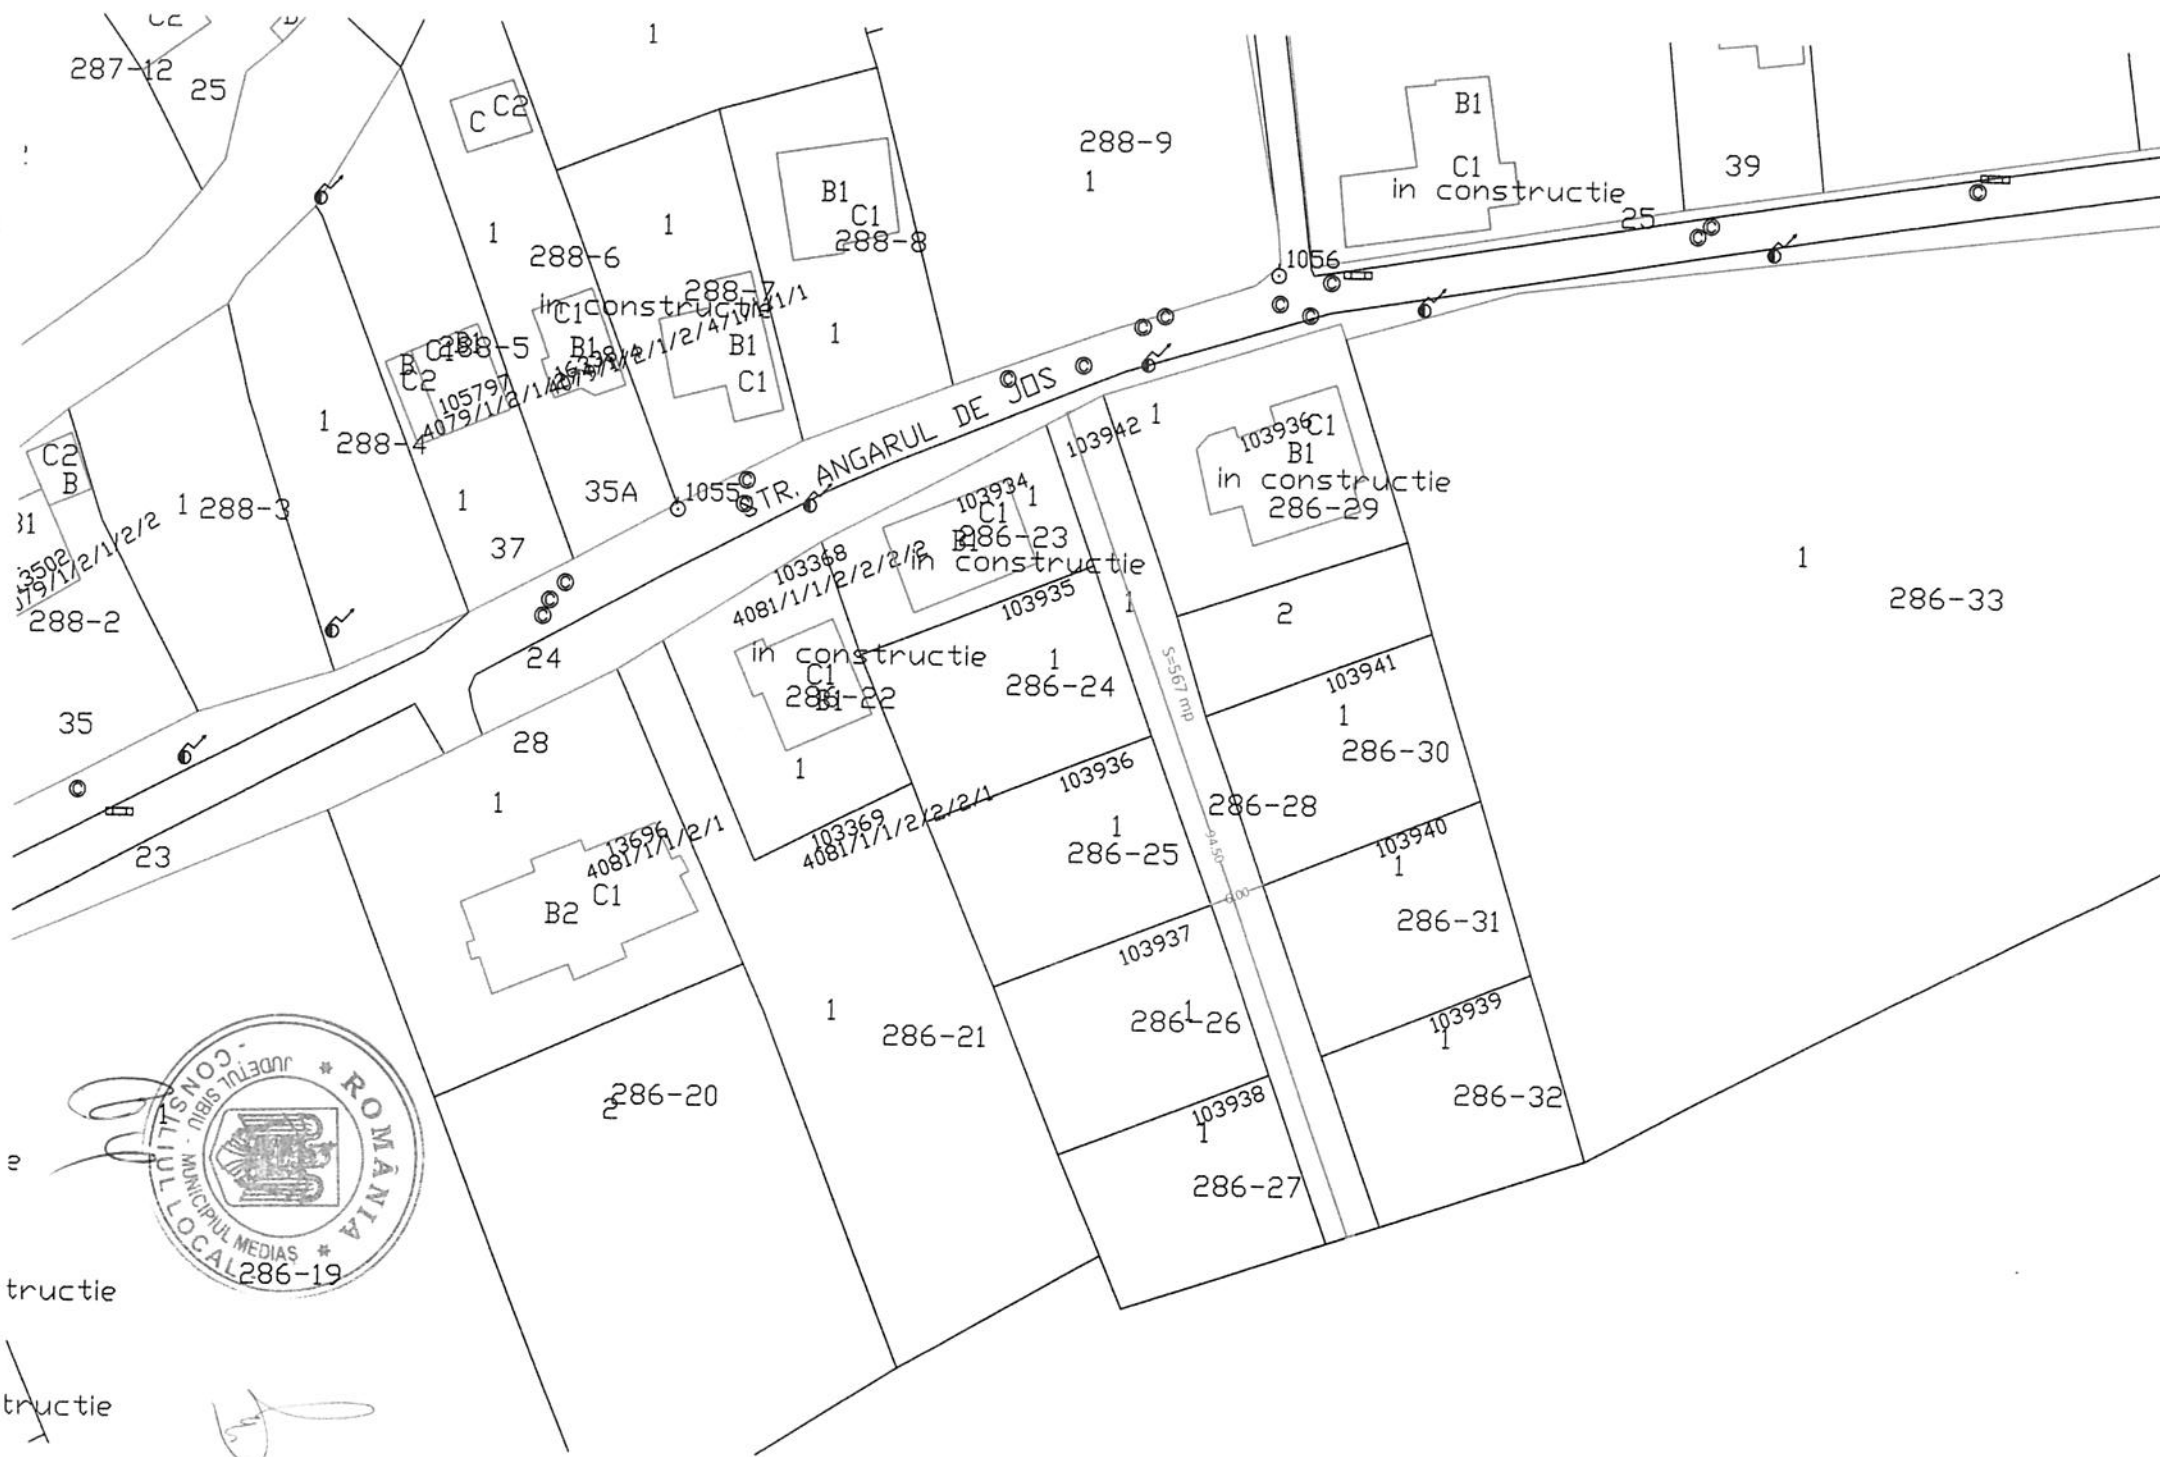


tructie

~~tructie~~

Plan de amplasament si delimitare a imobilului
Cu propunerea de dezlipire
Scara 1:1000

Nr. cadastral 103495	Suprafata masurata 4313 mp	Adresa imobilului str.Angarul de jos f.n.
Cartea funciara nr.	103495	UAT Mun. Medias

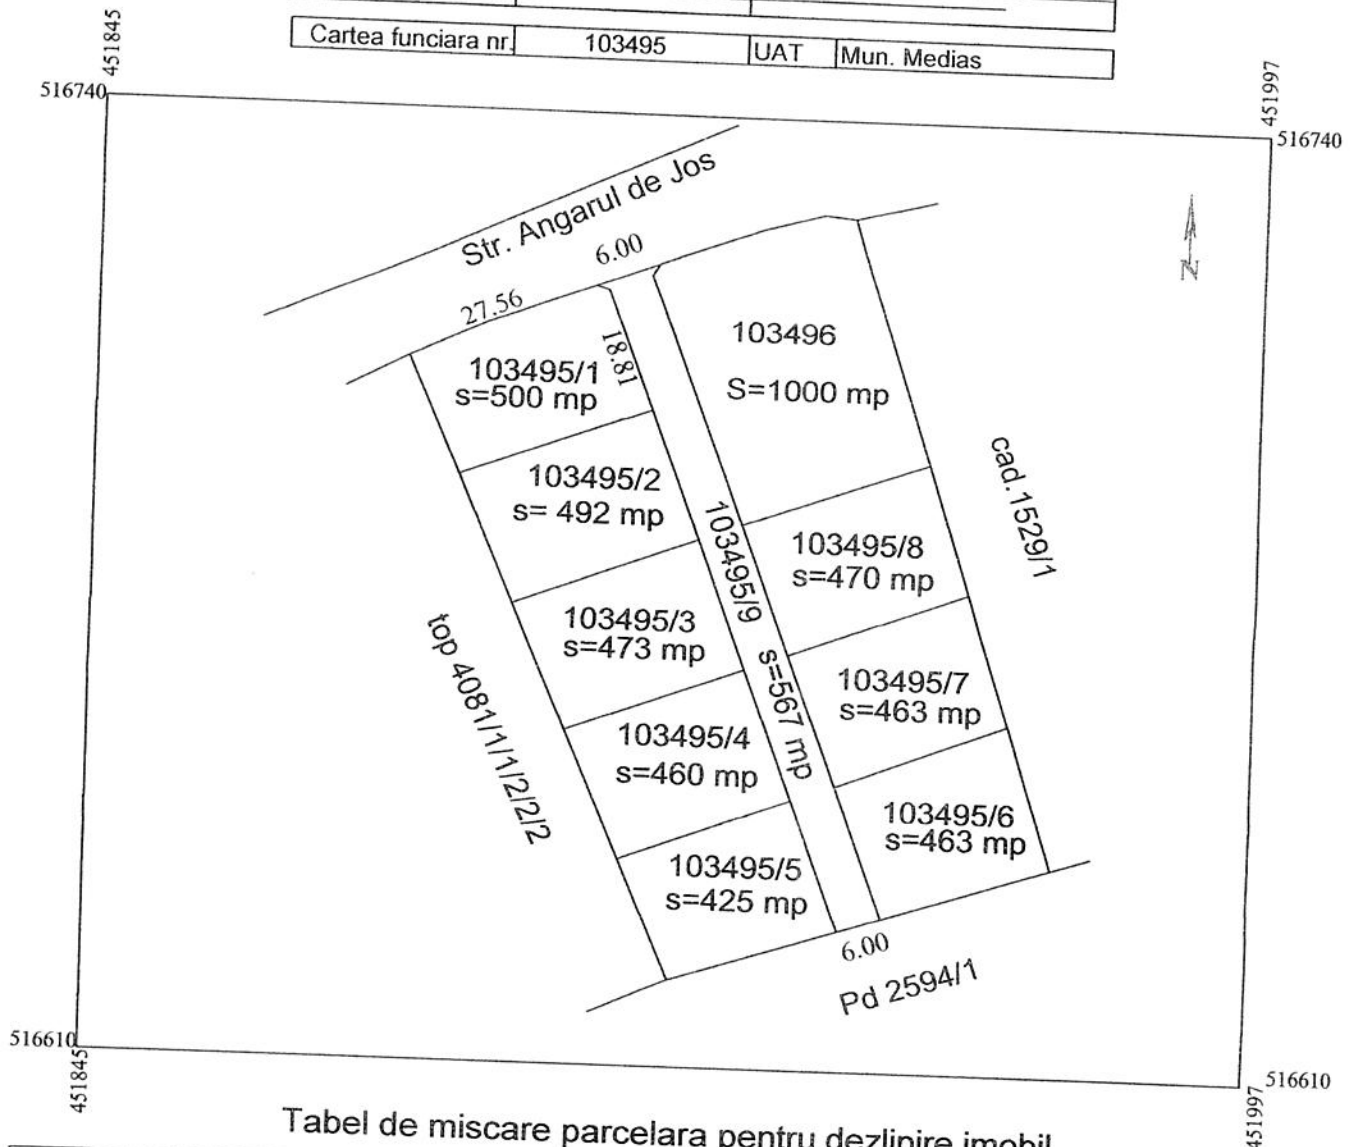

Tabel de miscare parcelara pentru dezlipire imobil

Situatia actuala inainte de dezlipire				Situatia viitoare dupa dezlipire			
Nr. cad	Suprafata (mp)	Categoria de folosinta	Descrierea imobilului	Nr. cad	Suprafata (mp)	Categoria de folosinta	Descrierea imobilului
103495	4313	A	ARABIL	103495/1	500 mp	A	teren arabil
				103495/2	492 mp	A	teren arabil
				103495/3	473 mp	A	teren arabil
				103495/4	460 mp	A	teren arabil
				103495/5	425 mp	A	teren arabil
				103495/6	463 mp	A	teren arabil
				103495/7	463 mp	A	teren arabil
				103495/8	470 mp	A	teren arabil
				103495/9	567 mp	A	teren arabil
Total	4313 mp			Total	4313 mp		

Executant
Semnatura si stampila
Data:16.06.2010



DAIAN STELI