



ROMÂNIA
JUDEȚUL SIBIU
MUNICIPIUL MEDIAȘ

Județul Sibiu, 551017, Mediaș, Piața Corneliu Coposu nr. 3, Tel: +40 269 803 803, Fax: +40 269 841198
www.primariamedias.ro; e-mail: primaria@primariamedias.ro



HOTĂRÂRE

privind atribuirea denumirii de Strada „General Ludwig Fabini”

Consiliul Local al municipiului Mediaș, întrunit în ședință ordinară la data de 31 martie 2014,

Având în vedere:

- Referatul întocmit de către Comisia de specialitate nr. 2 a Consiliului Local înregistrat sub nr. 2.556/25.02.2014, expunerea de motive și raportul întocmit de către Direcția de Administrație Publică Locală din cadrul aparatului de specialitate al Primarului municipiului Mediaș înregistrat sub nr. 3.558/14.03.2014, prin care se propune atribuirea denumirii de Strada „General Ludwig Fabini”,

- avizele comisiilor de specialitate nr. 1, 2 și 3 la proiectul de hotărâre înscris la punctul nr. 7 de pe Ordinea de Zi, înregistrate sub nr. 266, 140 și 304/24.03.2014,

- avizul favorabil al Comisiei de atribuire de denumiri din cadrul Instituției Prefectului Județului Sibiu nr. 81/13.03.2014,

Văzând HCL nr. 170/2006 privind reconfirmarea titlului de cetățean de onoare al municipiului Mediaș d-lui Ludwig Fabini și HCL nr. 56/2009 privind aprobare PUD "Construire locuințe" str. Baznei, Mediaș,

În temeiul prevederilor art. 2 lit. „d”, art.3 alin. (1) din OG nr. 63/2002 privind atribuirea sau schimbarea de denumiri, actualizată,

În conformitate cu prevederile Legii nr. 24/2000 privind normele de tehnică legislativă pentru elaborarea actelor normative, republicată și actualizată, art. 36 alin. (2) lit. „c” și alin. (5) lit. „d”, art. 45 (1) și art. 115 alin. (1) lit. „b” și alin (7) din Legea 215/2001 – legea administrației publice locale, actualizată și republicată,

HOTĂRÂȘTE

Art.1. (1) Se aprobă atribuirea denumirii de Strada „General Ludwig Fabini” structurii stradale (proprietate privată), situată în zona străzii Baznei, cu o suprafață de 553 mp, lățime de 8 ml, înscrisă în CF nr. 14070 N Mediaș, cu nr. top. 719,720/5/17, conform planurilor de încadrare în zonă, de amplasament și delimitare anexate.

(2) Noua structură stradală deservește un număr de 13 parcele iar accesul se face din str. Baznei.

Art.2. În termen de 40 de zile de la data adoptării prezentei hotărâri, proprietarii imobilelor situate pe strada denumită conform art.1 din prezenta hotărâre, au obligația de a modifica și comunica noua adresă.

Art.3. Serviciul Public Comunitar Local de Evidență a Persoanei Mediaș are obligația includerii acestei străzi în nomenclatorul străzilor din municipiul Mediaș.

Art.4. Primarul municipiului Mediaș, va asigura ducerea la îndeplinire a prevederilor prezentei hotărâri cu respectarea dispozițiilor din actele normative în materie.

Art.5. Secretarul municipiului Mediaș are responsabilitatea comunicării prezentei hotărâri Primarului municipiului Mediaș, Instituției Prefectului Județului Sibiu, Direcției de Administrație Publică Locală, Direcției Economice, Direcției Patrimoniu, Direcției Tehnice, Direcției Fiscale Locale, Serviciului Public Comunitar Local de Evidență a Persoanei Mediaș, Direcției Arhitect Șef, Direcției Poliției Locale, Serviciului Public de Ecologizare, S.C. Eco – SAL S.A., S.C. Apa Târnavei Mari S.A., Oficiului Poștal Mediaș, Poliției Mediaș și se aduce la cunoștință publică prin publicarea acesteia pe pagina de internet www.primariamedias.ro.

PREȘEDINTE DE ȘEDINȚĂ,
Calcatinge Diana Maria

CONTRASEMNEAZĂ
SECRETAR,
Minea Maria

Nr. 68/2014

Prezenți la ședință: 21 consilieri

Adoptată în ședința ordinară din data de 31 martie 2014


Cu un număr de 21 voturi „pentru” din numărul total de 21 consilieri în funcție.

MM/DD 16 ex. Cod: FP-06-01 ver.1



INCADRARE IN TERITORIU Sc. 1:2000

ANEXA LA HCL NR 68/2004

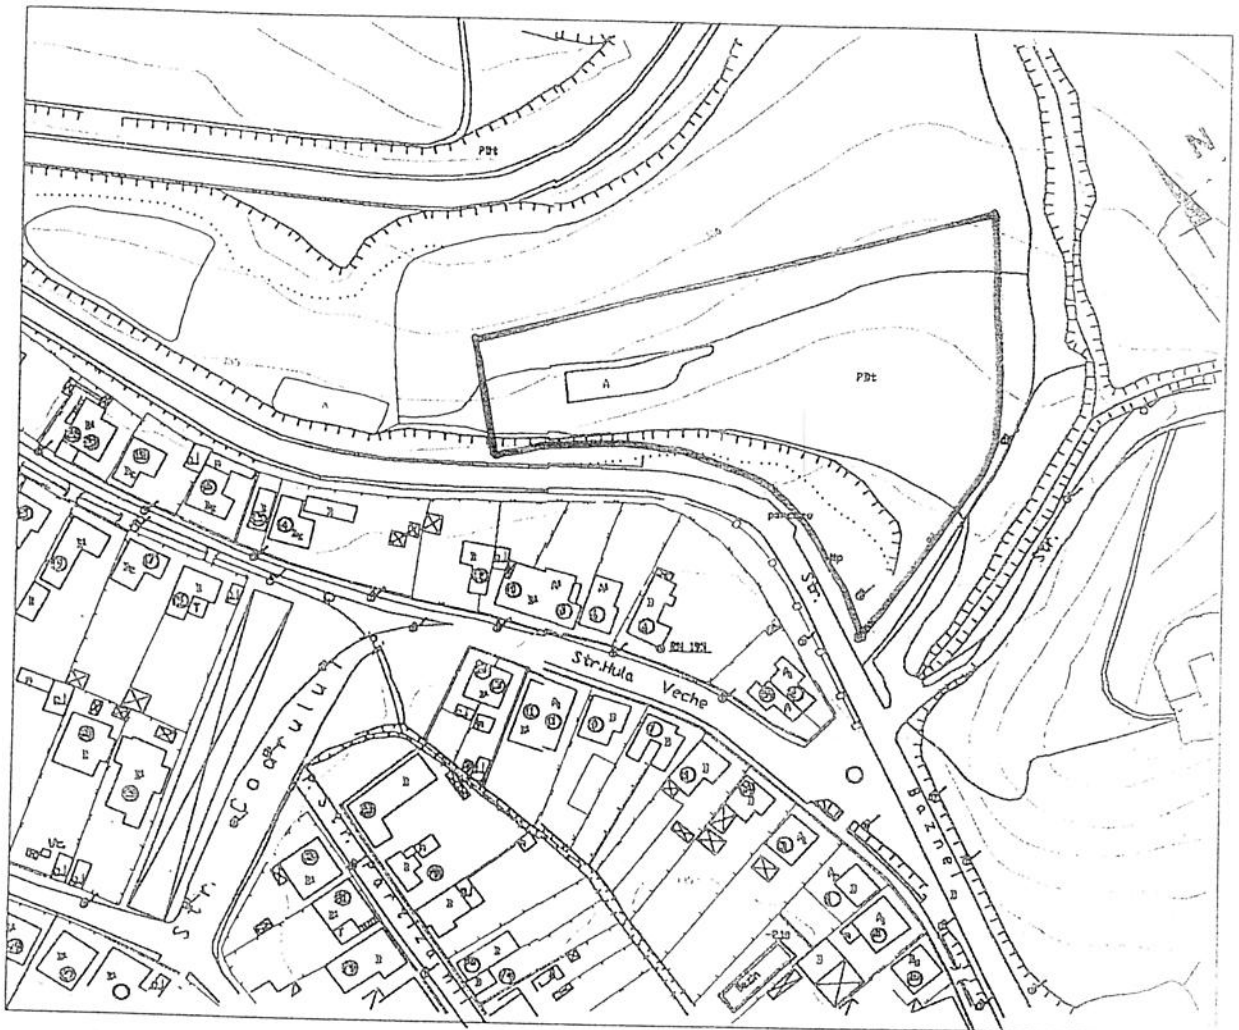


HCL 56/2009
PRIMARIA MEDIAS
SUAT
VIZAT SPRE NESCHIMBARE

AVIZAT: O.C.P.I. Sibiu

A-2 NR. 881 din 13.04.2005
Oficiu Geodezie și Cartografie
SIBIU
ING. IULIA ALEODOR
Director executiv


CERTIFICAT
DE
AUTORIZARE
Seria SB Nr. 0071
Categorie B, C
MEDIAS
Municipalitatea
Medias, Sibiu

MEDIAS, Sibiu			BENEFICIAR: Jucan Ana - Medias str. Iazului Nr. 6 Jud. Sibiu	
Intocmit	Ing. L. Marinache		SCARA:	DOCUMENTATIE TEHNICA PENTRU OBTINEREA AVIZULUI CONF. L. 453/2001 IN VEDEREA REALIZĂRII INVESTIȚIEI "CONSTRUCȚIE CASE"
Verificat	Ing. L. Marinache		1:1000 1:2000 Apr. 2005	

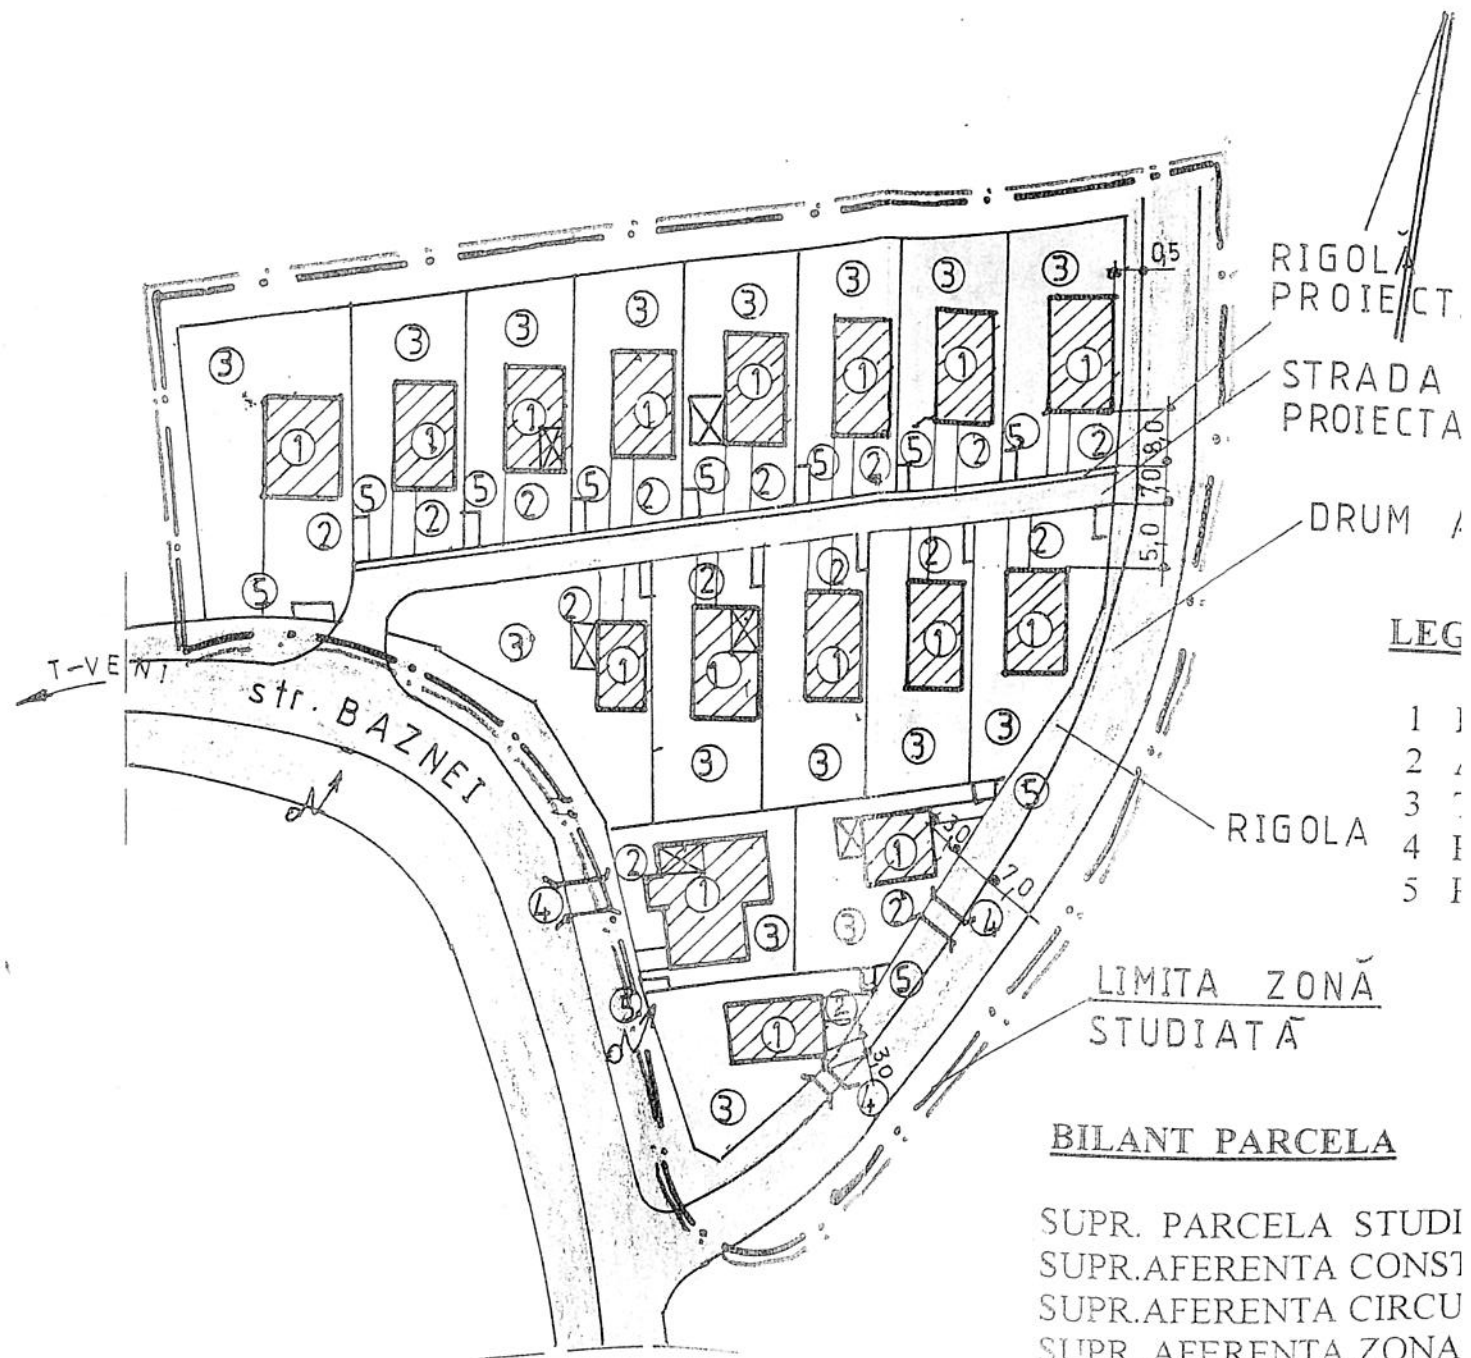

Cu propunere de dezlipire
Scara 1:1000

Nr. cadastral	Suprafata masurata	Adresa imobilului
719,720/5	9000 mp	Hotar Hula Noua
Cartea funciara nr. 14070 N		
UAT Mun. Medias		

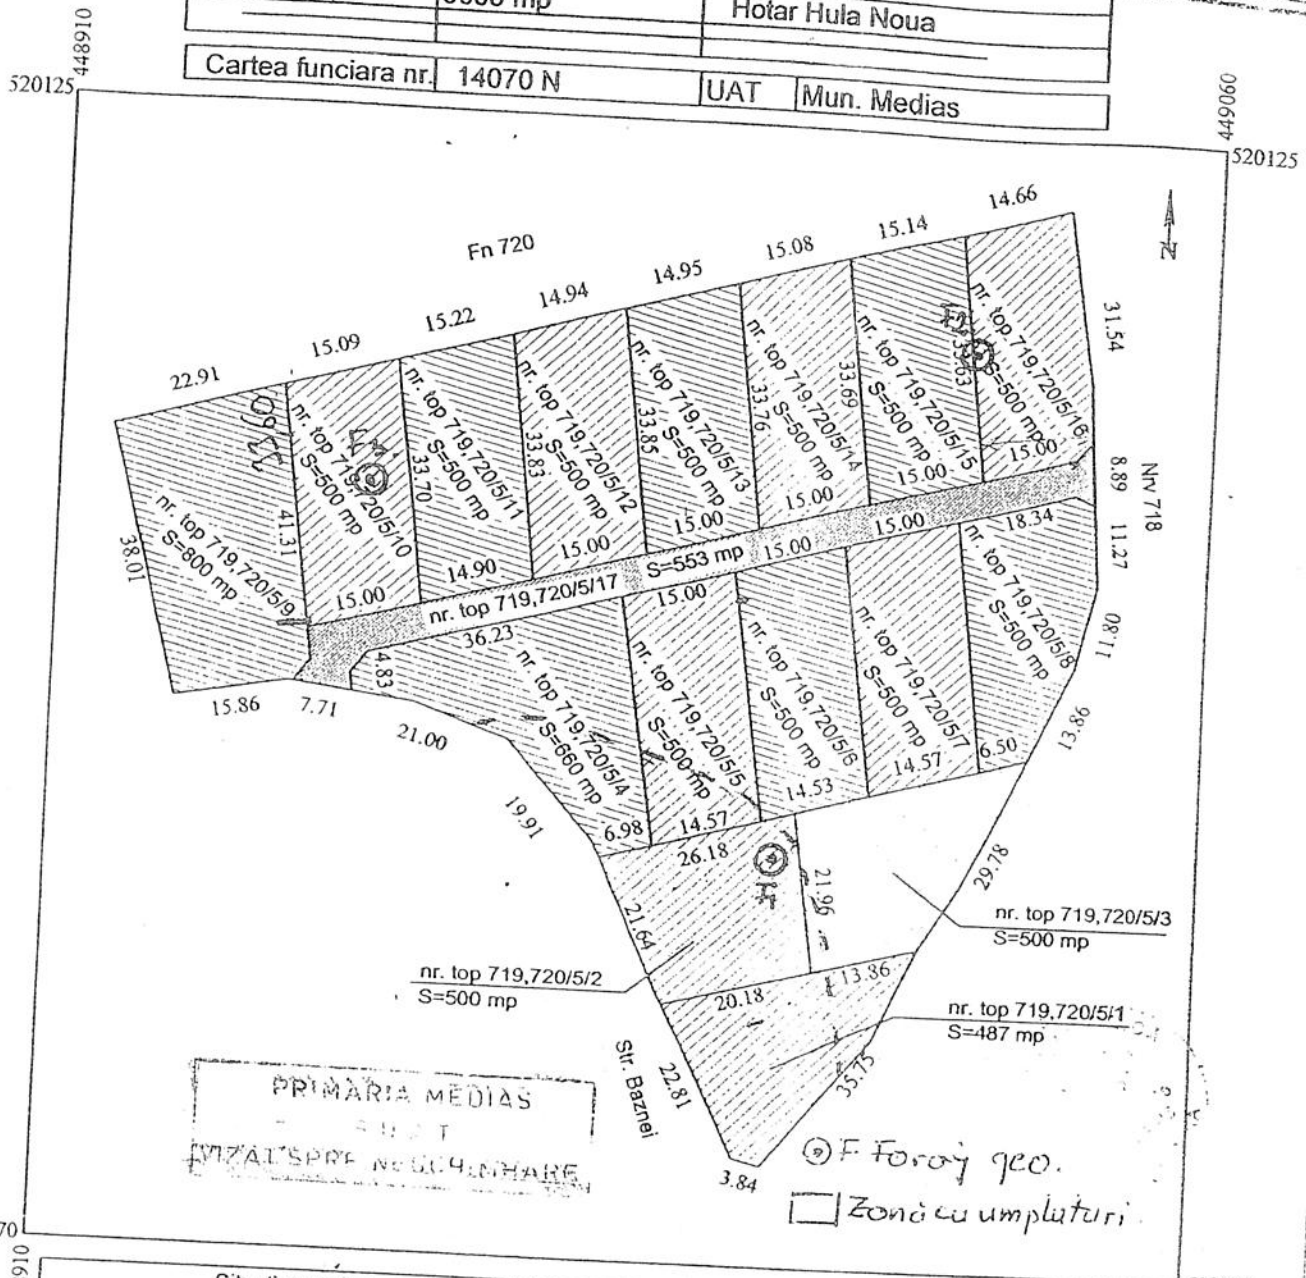

PRIMARIA MEDIAS
SI
INFORMATIILE NECESARE

F. Foraj geo.
Zona cu umplaturi

Situatia actuala inainte de dezlipire				Situatia viitoare dupa dezlipire			
Nr. cad	Suprafata (mp)	Categoria de folosinta	Descrierea imobilului	Nr. cad	Suprafata (mp)	Categoria de folosinta	Descrierea imobilului
719,720/5	9000	A	imobil nu este inregistrat	719,720/5/1	487	A	imobil nu este inregistrat
				719,720/5/2	500	A	imobil nu este inregistrat
				719,720/5/3	500	A	imobil nu este inregistrat
				719,720/5/4	660	A	imobil nu este inregistrat
				719,720/5/5	500	A	imobil nu este inregistrat
				719,720/5/6	500	A	imobil nu este inregistrat
				719,720/5/7	500	A	imobil nu este inregistrat
				719,720/5/8	500	A	imobil nu este inregistrat
				719,720/5/9	800	A	imobil nu este inregistrat
				719,720/5/10	500	A	imobil nu este inregistrat
				719,720/5/11	500	A	imobil nu este inregistrat
				719,720/5/12	500	A	imobil nu este inregistrat
				719,720/5/13	500	A	imobil nu este inregistrat
				719,720/5/14	500	A	imobil nu este inregistrat
				719,720/5/15	500	A	imobil nu este inregistrat
				719,720/5/16	500	A	imobil nu este inregistrat
				719,720/5/17	553	A	imobil nu este inregistrat
Total	9000			Total	9000		

Executant
Semnatura si stampila
Data: 26.05.2008

Parafa
Oficiul de
Semnatura si data
Stampila BCPI

Nr. cad
2876
2877
2878
2879
2880
2881
2882
2883
2884
2885
2886
2887
2888
2889
2890
2891
2892