



ROMÂNIA
JUDEȚUL SIBIU
MUNICIPIUL MEDIAȘ

Județul Sibiu, 551017, Mediaș, Piața Corneliu Coposu nr. 3, Tel: +40 269 803 803, Fax: +40 269 841198
www.primariamediaș.ro; e-mail: primaria@primariamediaș.ro



HOTĂRÂRE

privind solicitarea către Guvernul României de emitere a unei hotărâri pentru transmiterea unui imobil din domeniul public al statului și din administrarea Ministerului Apărării Naționale în domeniul public al municipiului Mediaș și administrarea Consiliului Local Mediaș

Consiliul Local al municipiului Mediaș, întrunit în ședință ordinară la data de 22 noiembrie 2016, Având în vedere:

- Expunerea de motive la proiectul de hotărâre și raportul întocmit de către Direcția Patrimoniu din cadrul aparatului de specialitate al Primarului municipiului Mediaș înregistrat sub nr. 15.892/10.11.2016, prin care se propune solicitarea către Guvernul României de emitere a unei hotărâri pentru transmiterea unui imobil din domeniul public al statului și din administrarea Ministerului Apărării Naționale în domeniul public al municipiului Mediaș și administrarea Consiliului Local Mediaș,

- avizele comisiilor de specialitate nr. 1 și 3 la proiectul de hotărâre înscris la punctul nr. 8 de pe Ordinea de Zi, înregistrate sub nr. 739 și 810/17.11.2016,

În conformitate cu prevederile art. 9 alin. (1) din Legea nr. 213/1998 privind bunurile proprietate publică, republicată, cu modificările și completările ulterioare,

În temeiul prevederilor Legii nr. 24/2000 privind normele de tehnică legislativă pentru elaborarea actelor normative, republicată și actualizată, art. 36 alin. (2) lit. „e”, art. 45, art. 77, art. 115 alin. (1) lit. „b” și alin. (7) din Legea nr. 215/2001 – Legea administrației publice locale, republicată și actualizată,

HOTĂRĂȘTE

Art.1. Se aprobă solicitarea către Guvernul României de transmitere a imobilului 419 „Cercul Militar Mediaș”, din domeniul public al statului și administrarea Ministerului Apărării Naționale în domeniul public al municipiului Mediaș și administrarea Consiliului Local al municipiului Mediaș, imobil având datele de identificare prevăzute în anexa care face parte integrantă din prezenta hotărâre.

Art.2. Imobilul menționat la art. 1 se va utiliza pentru extinderea numărului sălilor de clasă necesare funcționării unității de învățământ ”Școala Gimnazială Mihai Eminescu” Mediaș și desfășurării unor activități de interes public local, din domeniile cultural, educativ, artistic, învățământ, recreativ-distractiv, inițiate atât de Aparatul de Specialitate al Primarului, cât și de Serviciile publice de interes local, înființate prin hotărâri ale Consiliului Local al municipiului Mediaș.

Art.3. În cazul în care nu se respectă destinația imobilului, acesta revine de drept, în domeniul public al statului și în administrarea Ministerului Apărării Naționale.

Art.4. Predarea – preluarea imobilului menționat la art. 1, se face pe bază de protocol încheiat între părțile interesate, în termenul prevăzut de hotărârea Guvernului de transmitere.

Art.5. Primarul municipiului Mediaș, prin Direcția Patrimoniu din subordinea sa, va asigura ducerea la îndeplinire a prevederilor prezentei hotărâri, cu respectarea dispozițiilor din actele normative în materie.

Art.6. Secretarul municipiului Mediaș are responsabilitatea comunicării prezentei hotărâri Primarului municipiului Mediaș, Instituției Prefectului Județului Sibiu, Direcției de Administrație Publică Locală, Direcției Patrimoniu și se aduce la cunoștință publică prin publicarea acesteia pe pagina de internet www.primariamediaș.ro.

PREȘEDINTE DE ȘEDINȚĂ,
Orosz Csaba



CONTRASEMNEAZĂ
SECRETAR,
Petruțiu Marina - Simona

Nr. 312/2016

Prezenți la ședință: 15 consilieri

Adoptată în ședință ordinară din data de 22 noiembrie 2016

Cu un număr de 15 voturi „pentru” din numărul total de 20 consilieri în funcție.

PMS/SC 6 ex. Cod: FP-06-01 ver.1

Anexă la Raportul nr.15892/10.11.2016

Nr. MFP	Codul de clasificare	Denumirea bunului	Adresa/Carte funciară/Nr. cadastrale	Elementele cadru de descriere tehnică/capacitate/bucăți/valoare contabilă	Persoana juridică de la care se transmite imobilul/CUI	Persoana juridică la care se transmite imobilul/CUI
104025	8.19.01	Imobil 419 Mediaș	Județul Sibiu, Municipiul Mediaș, C.F.nr.112377 Mediaș Nr.cad.112377 și C.F.nr.112378 Mediaș Nr.cad.112378	1. Construcții Pavilion A - Suprafață construită 223 mp - Suprafață desfășurată 223 mp Pavilion B - Suprafață construită 871 mp - Suprafață desfășurată 2616 mp Pavilion C - Suprafață construită 384 mp - Suprafață desfășurată 384 mp 2. Amenajări terenuri - Rețea canalizare 100 ml - Rețea apă 150 ml - Rețea gaz 25 ml - Rețea electrică subterană 10 ml - Împrejmuire prefabricate 42 ml - Împrejmuire cărămidă 30 ml 3. Teren Suprafața terenului 0.3111 ha	Statul român, din administrarea Ministerului Apărării Naționale CUI – 4183229	Domeniul public al Municipiului Mediaș CUI 4240677


DIRECTOR PATRIMONIU,
Doina Oancea

ȘEF SERVICIU PATRIMONIU,
Sanda Muntean



PLAN DE SITUATIE

MUNICIPIUL MEDIAS STR. MIHAI VITEAZU NR. 12

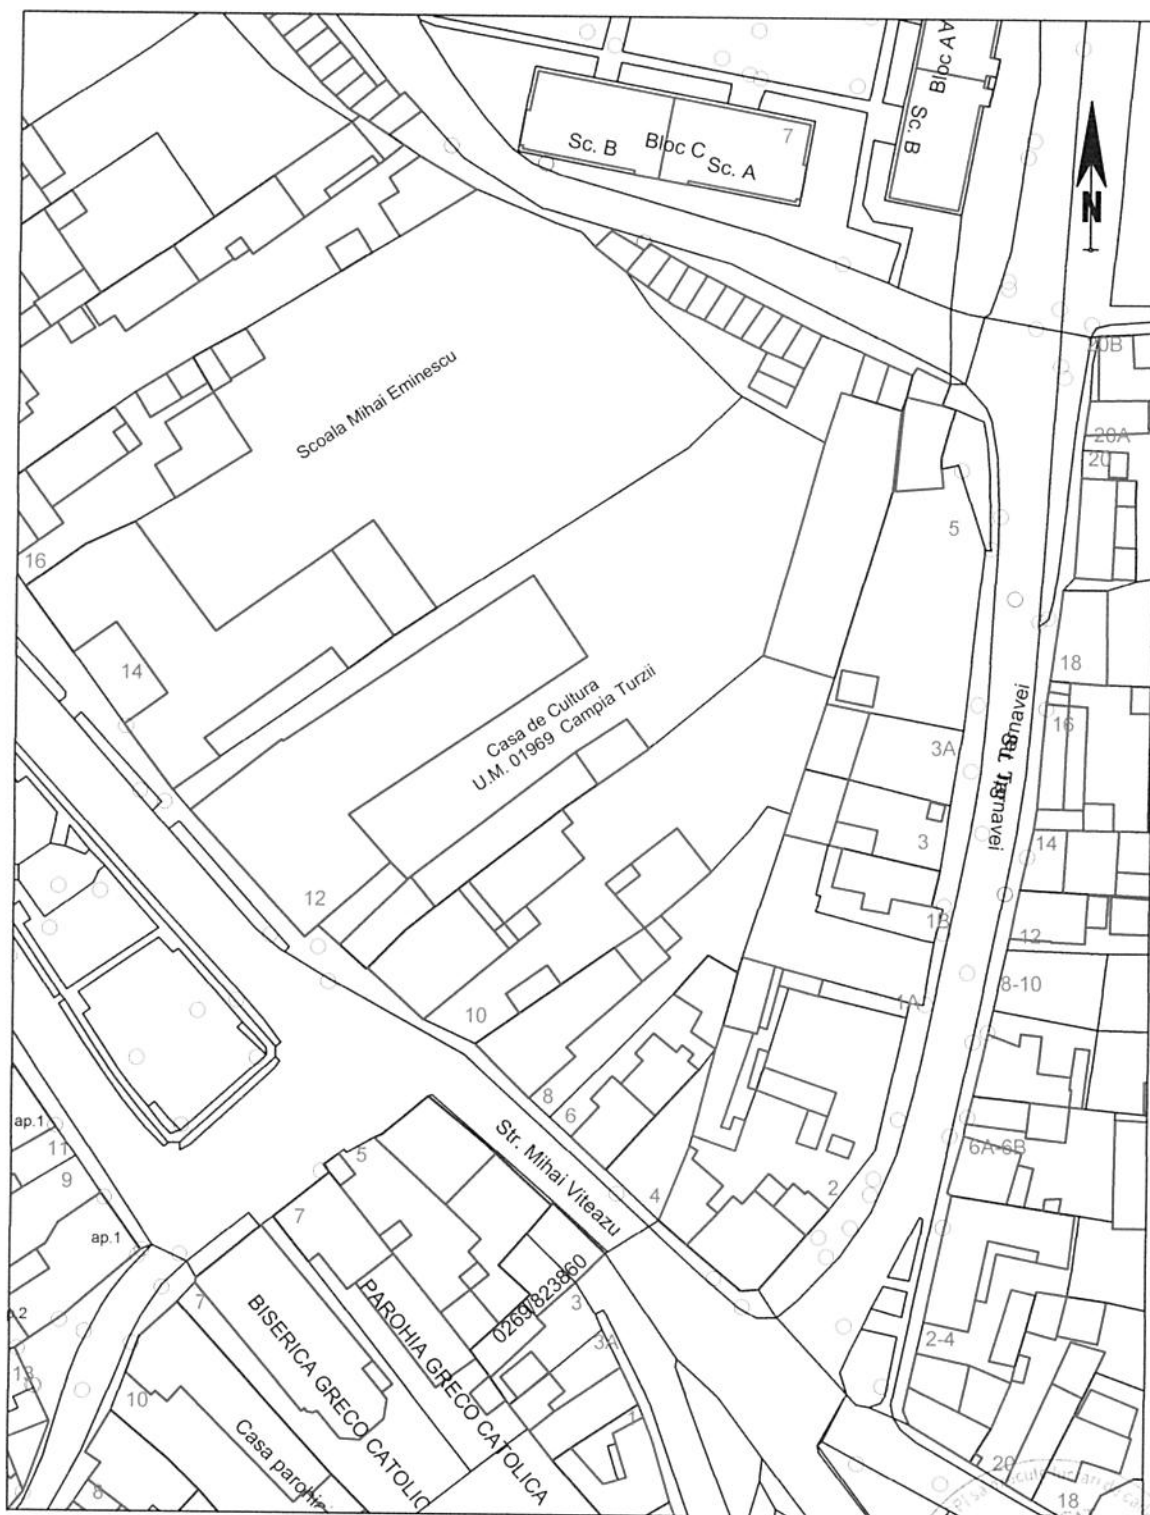

1:1000

1cm pe plan = 10 m pe teren



100



Data: 21.11.2016