



ROMÂNIA
JUDEȚUL SIBIU
MUNICIPIUL MEDIAȘ

Județul Sibiu, 551017, Mediaș, Piața Corneliu Coposu nr. 3, Tel: +40 269 803 803, Fax: +40 269 841198
www.primariamedias.ro; e-mail: primaria@primariamedias.ro



HOTĂRÂRE

privind ocuparea temporară a domeniului public al Municipiului Mediaș în scopul amenajării unor terase de alimentație publică, pe perioada estivală

Consiliul Local al municipiului Mediaș, întrunit în ședință ordinară la data de 18 aprilie 2016,

Având în vedere:

- Expunerea de motive la proiectul de hotărâre și raportul întocmit de către Direcția Patrimoniu din cadrul aparatului de specialitate al Primarului municipiului Mediaș înregistrat sub nr. 4.244/07.04.2016, prin care se propune ocuparea temporară a domeniului public al Municipiului Mediaș în scopul amenajării unor terase de alimentație publică, pe perioada estivală,

- avizele comisiilor de specialitate nr. 1, 2 și 3 la proiectul de hotărâre înscris la punctul nr. 17 de pe Ordinea de Zi, înregistrate sub nr. 244/12.04.2016, respectiv nr. 285 și 325/13.04.2016,

În temeiul prevederilor Legii nr. 24/2000 privind normele de tehnică legislativă pentru elaborarea actelor normative, republicată și actualizată, art. 36 alin. 2 lit. „c”, art. 45, art. 77, art. 115 alin. (1) lit. „b” și art. 123 alin. (1) și (2) din Legea nr. 215/2001 – Legea administrației publice locale, republicată și actualizată,

HOTĂRĂȘTE

Art.1. (1) Se aprobă ocuparea temporară a suprafețelor de teren aparținând domeniului public al Municipiului Mediaș, în scopul amenajării de terase de alimentație publică pe perioada estivală 01.05.2016–30.09.2016, pentru următoarele amplasamente, cu condiția obținerii Avizului Poliției Mediaș – Biroul Rutier și Comisia de Reglementare a Traficului Rutier, conform anexei (planuri de situație) care face parte integrantă din prezenta hotărâre:

- Piața Regele Ferdinand I, în fața imobilului cu nr. 29 – 50 mp.
- Piața Regele Ferdinand I, în fața imobilului cu nr. 14 – 10 mp.
- Piața George Enescu, în fața imobilului cu nr. 3 – 30 mp.
- str. Blajului, în lateralul imobilului cu nr. 9 bl. 12 – 3 mp.
- str. I. Gh. Duca, în fața imobilului cu nr. 13 – 14 mp.

(2) La solicitarea societăților comerciale, terenul poate fi ocupat temporar pe amplasamentele menționate în planurile de situație anexate, și în extrasezon cu condiția funcționării teraselor.

Art.2. Se respinge cererea pentru amplasamentul din str. St. L. Roth în dreptul imobilului cu nr. 27 în suprafață de 1,5 mp., ca urmare a neprezentării Certificatului de urbanism.

Art.3. Taxele pentru ocuparea temporară a terenului, atât în perioada estivală cât și în extrasezon sunt prevăzute în Hotărârea Consiliului Local Mediaș nr. 238/2015, privind stabilirea taxelor și impozitelor locale ale municipiului Mediaș pe anul 2016.

Art.4. Primarul municipiului Mediaș, prin Direcția Patrimoniu din subordinea sa, va asigura ducerea la îndeplinire a prevederilor prezentei hotărâri cu respectarea dispozițiilor din actele normative în materie.

Art.5. Secretarul municipiului Mediaș are responsabilitatea comunicării prezentei hotărâri Primarului municipiului Mediaș, Instituției Prefectului Județului Sibiu, Direcției de Administrație Publică Locală, Direcției Economice, Direcției Patrimoniu, beneficiarilor și se aduce la cunoștință publică prin publicarea acesteia pe pagina de internet www.primariamedias.ro.

PREȘEDINTE DE ȘEDINȚĂ,
Hălmăciu Mariana



CONTRASEMNEAZĂ
SECRETAR,
Minea Maria

Nr. 132/2016

Prezenți la ședință: 16 consilieri

Adoptată în ședință ordinară din data de 18 aprilie 2016


Cu un număr de 16 voturi „pentru” din numărul total de 18 consilieri în funcție.

MM/SC 12 ex. Cod: FP-06-01 ver.1

ANEXA LA HCL NR. 134/2016


PLAN DE SITUATIE



MUNICIPIUL MEDIAS ST. L. ROTH NR. 27

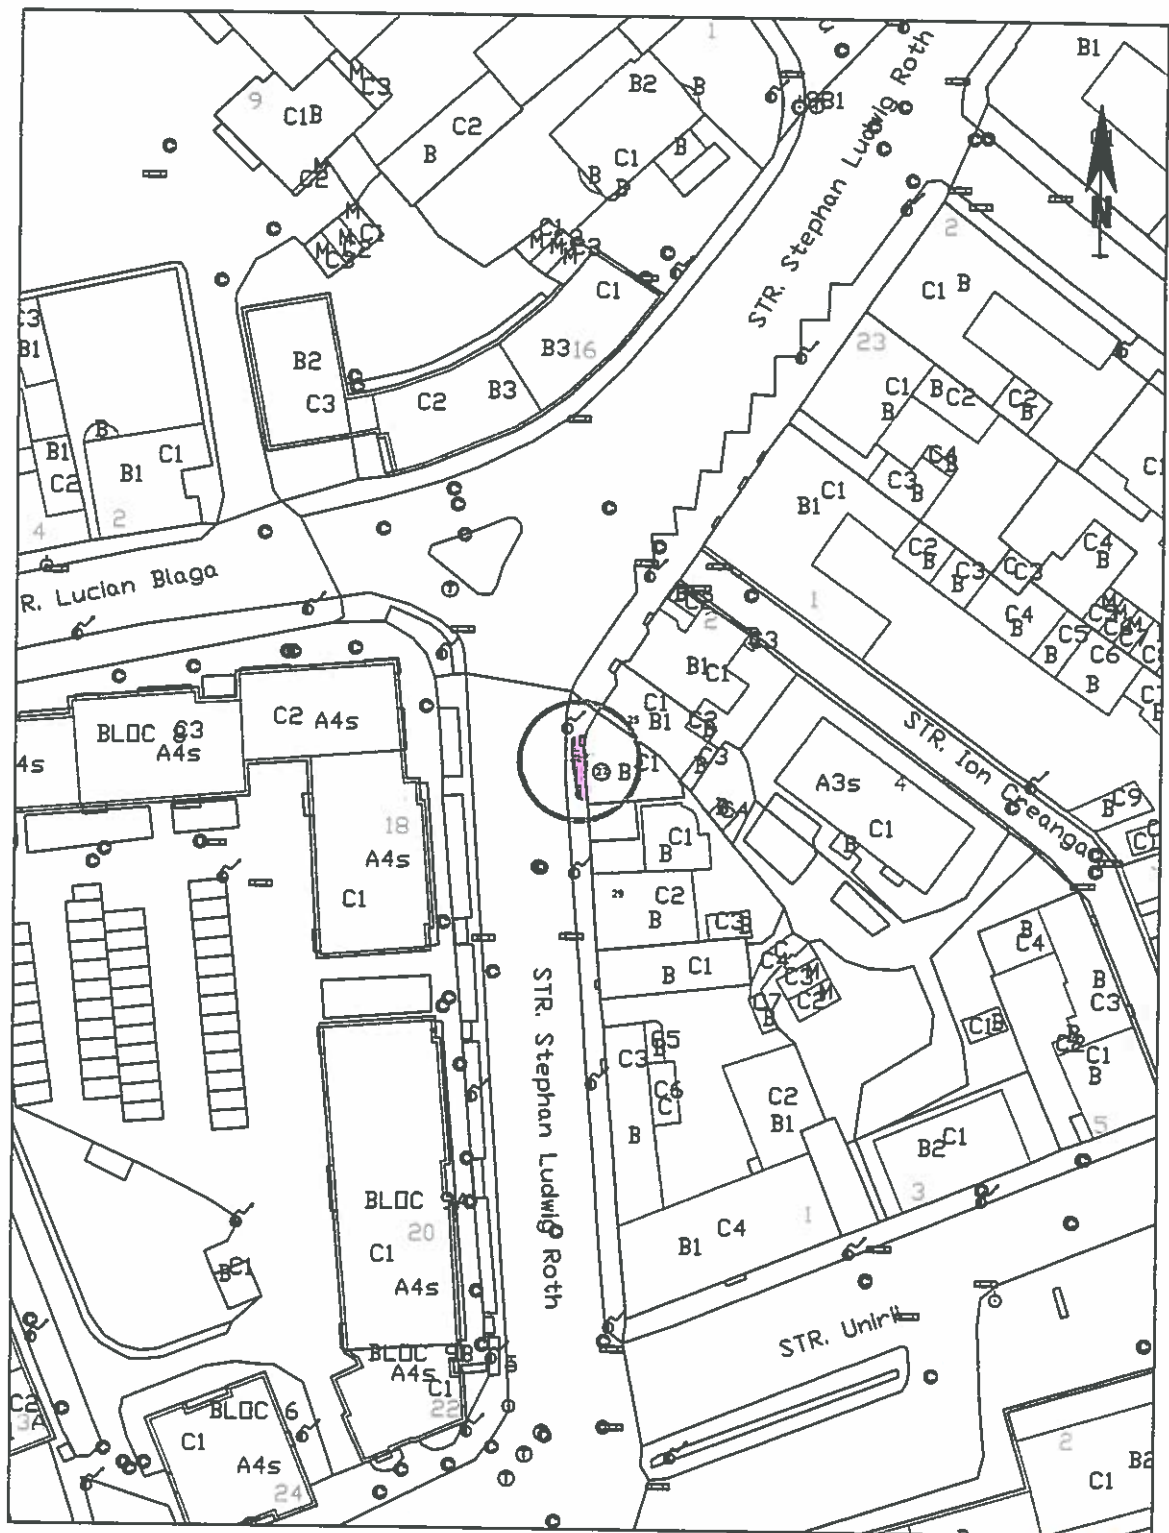


1:1000


1cm pe plan = 10 m pe teren

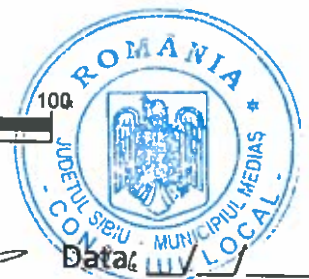

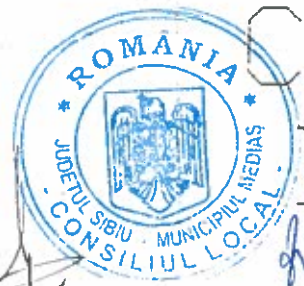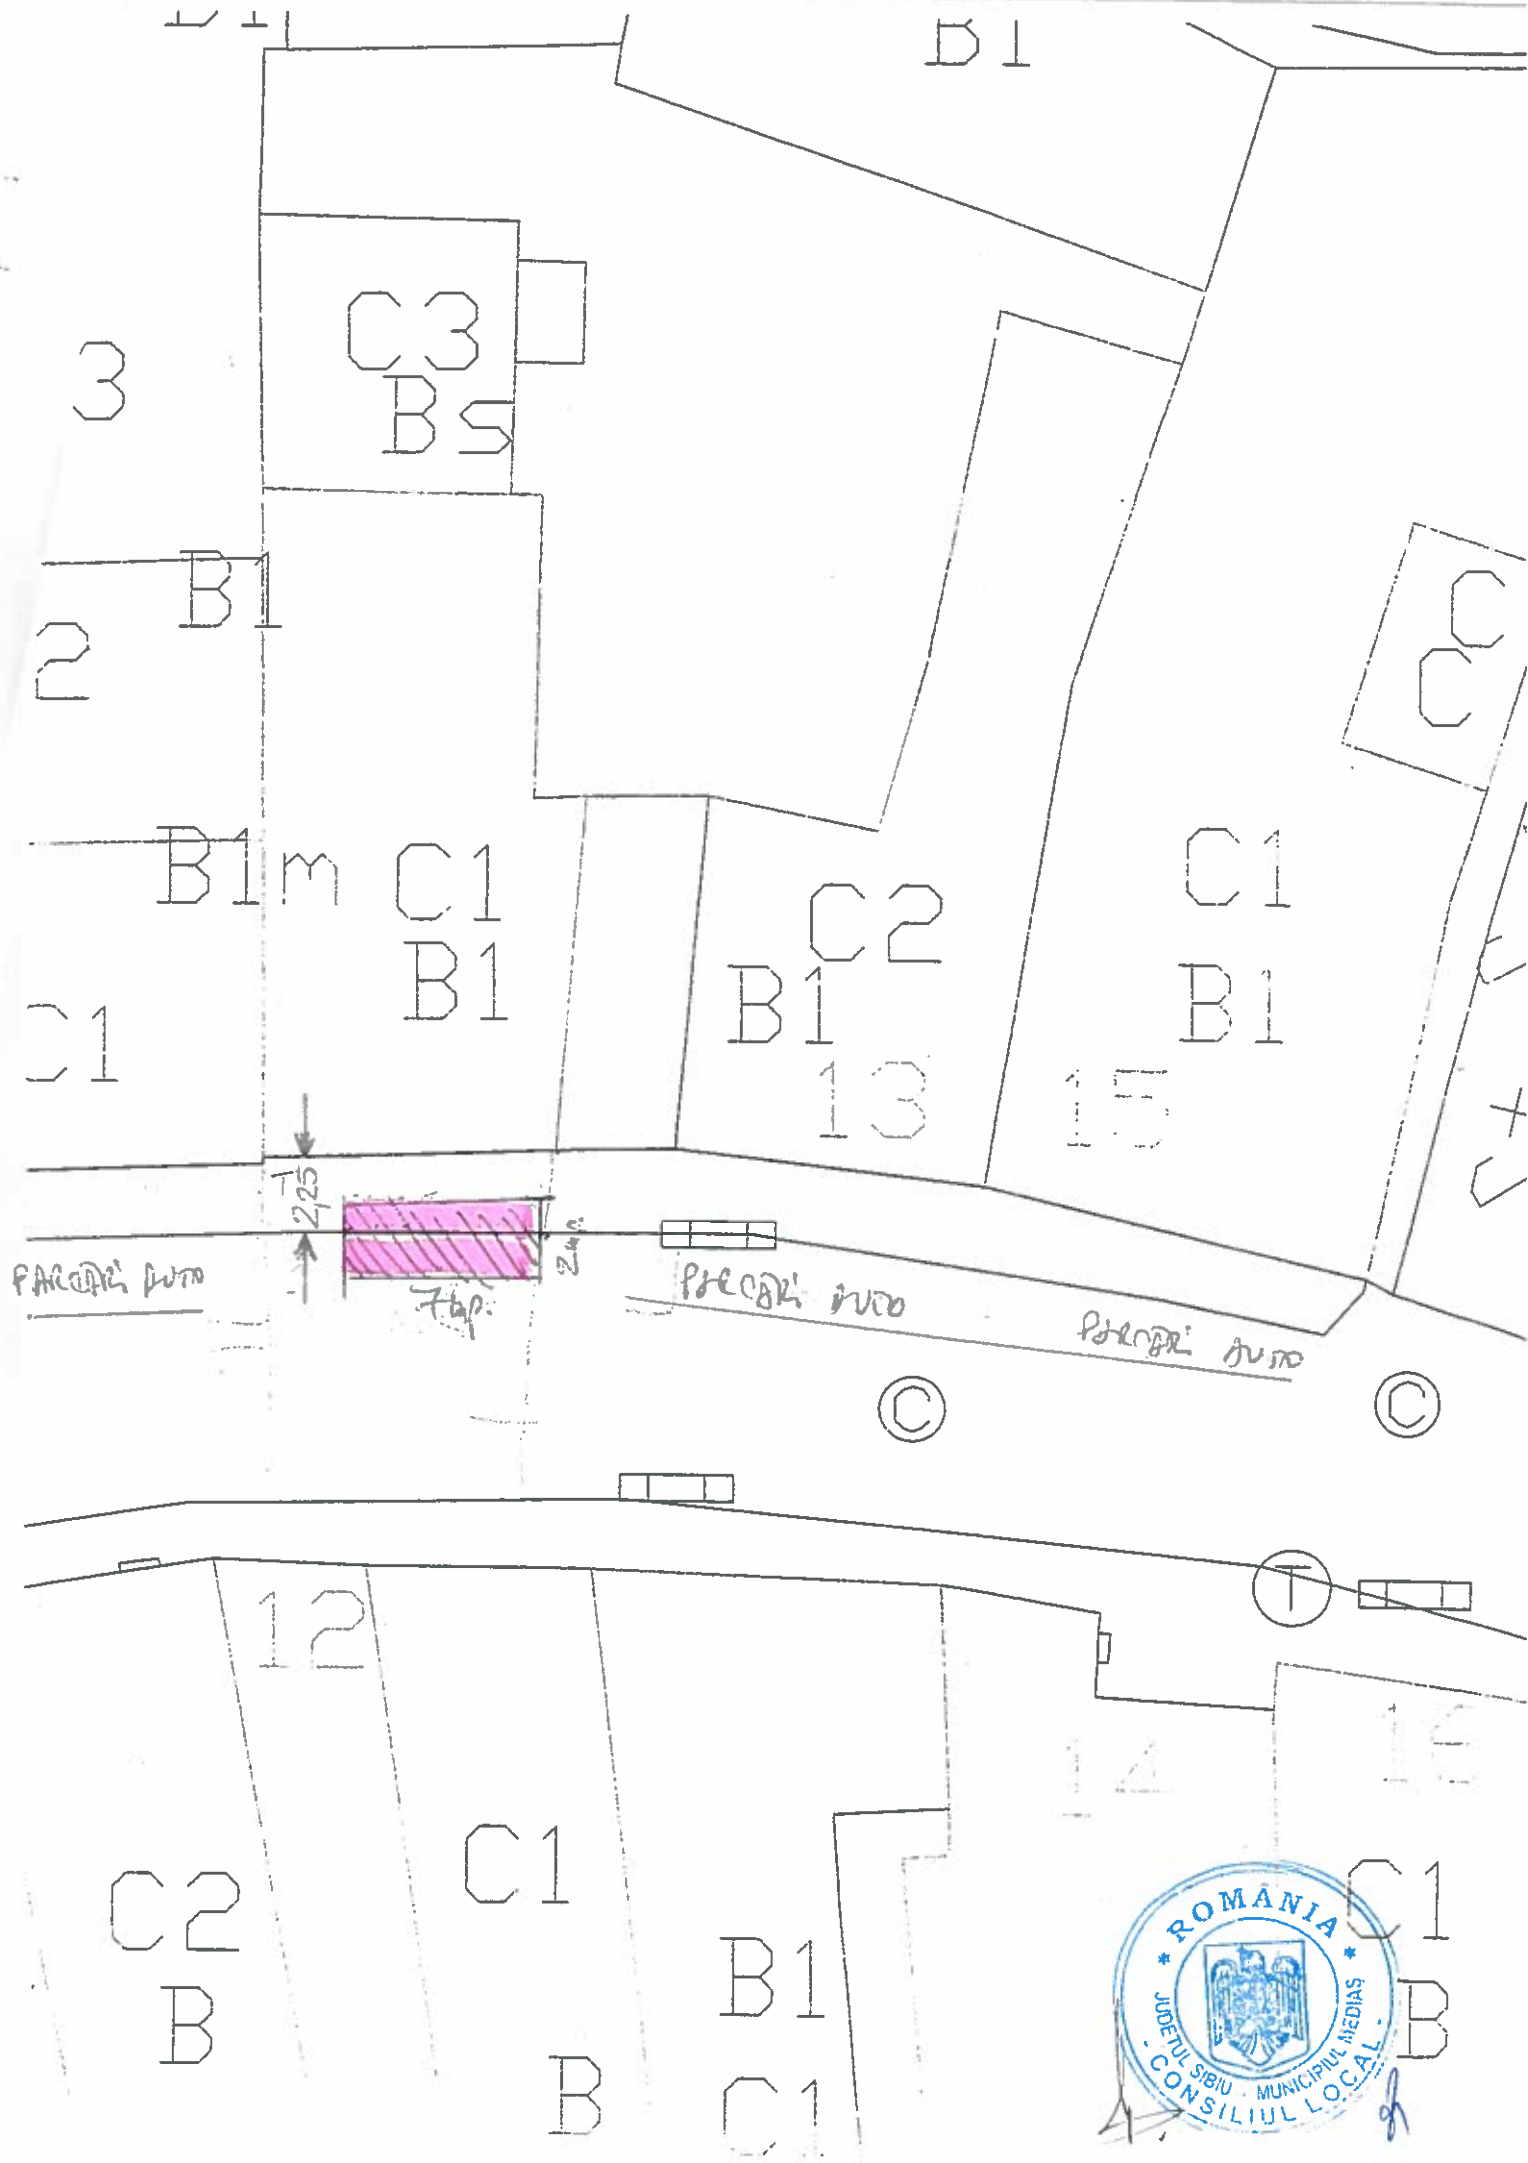


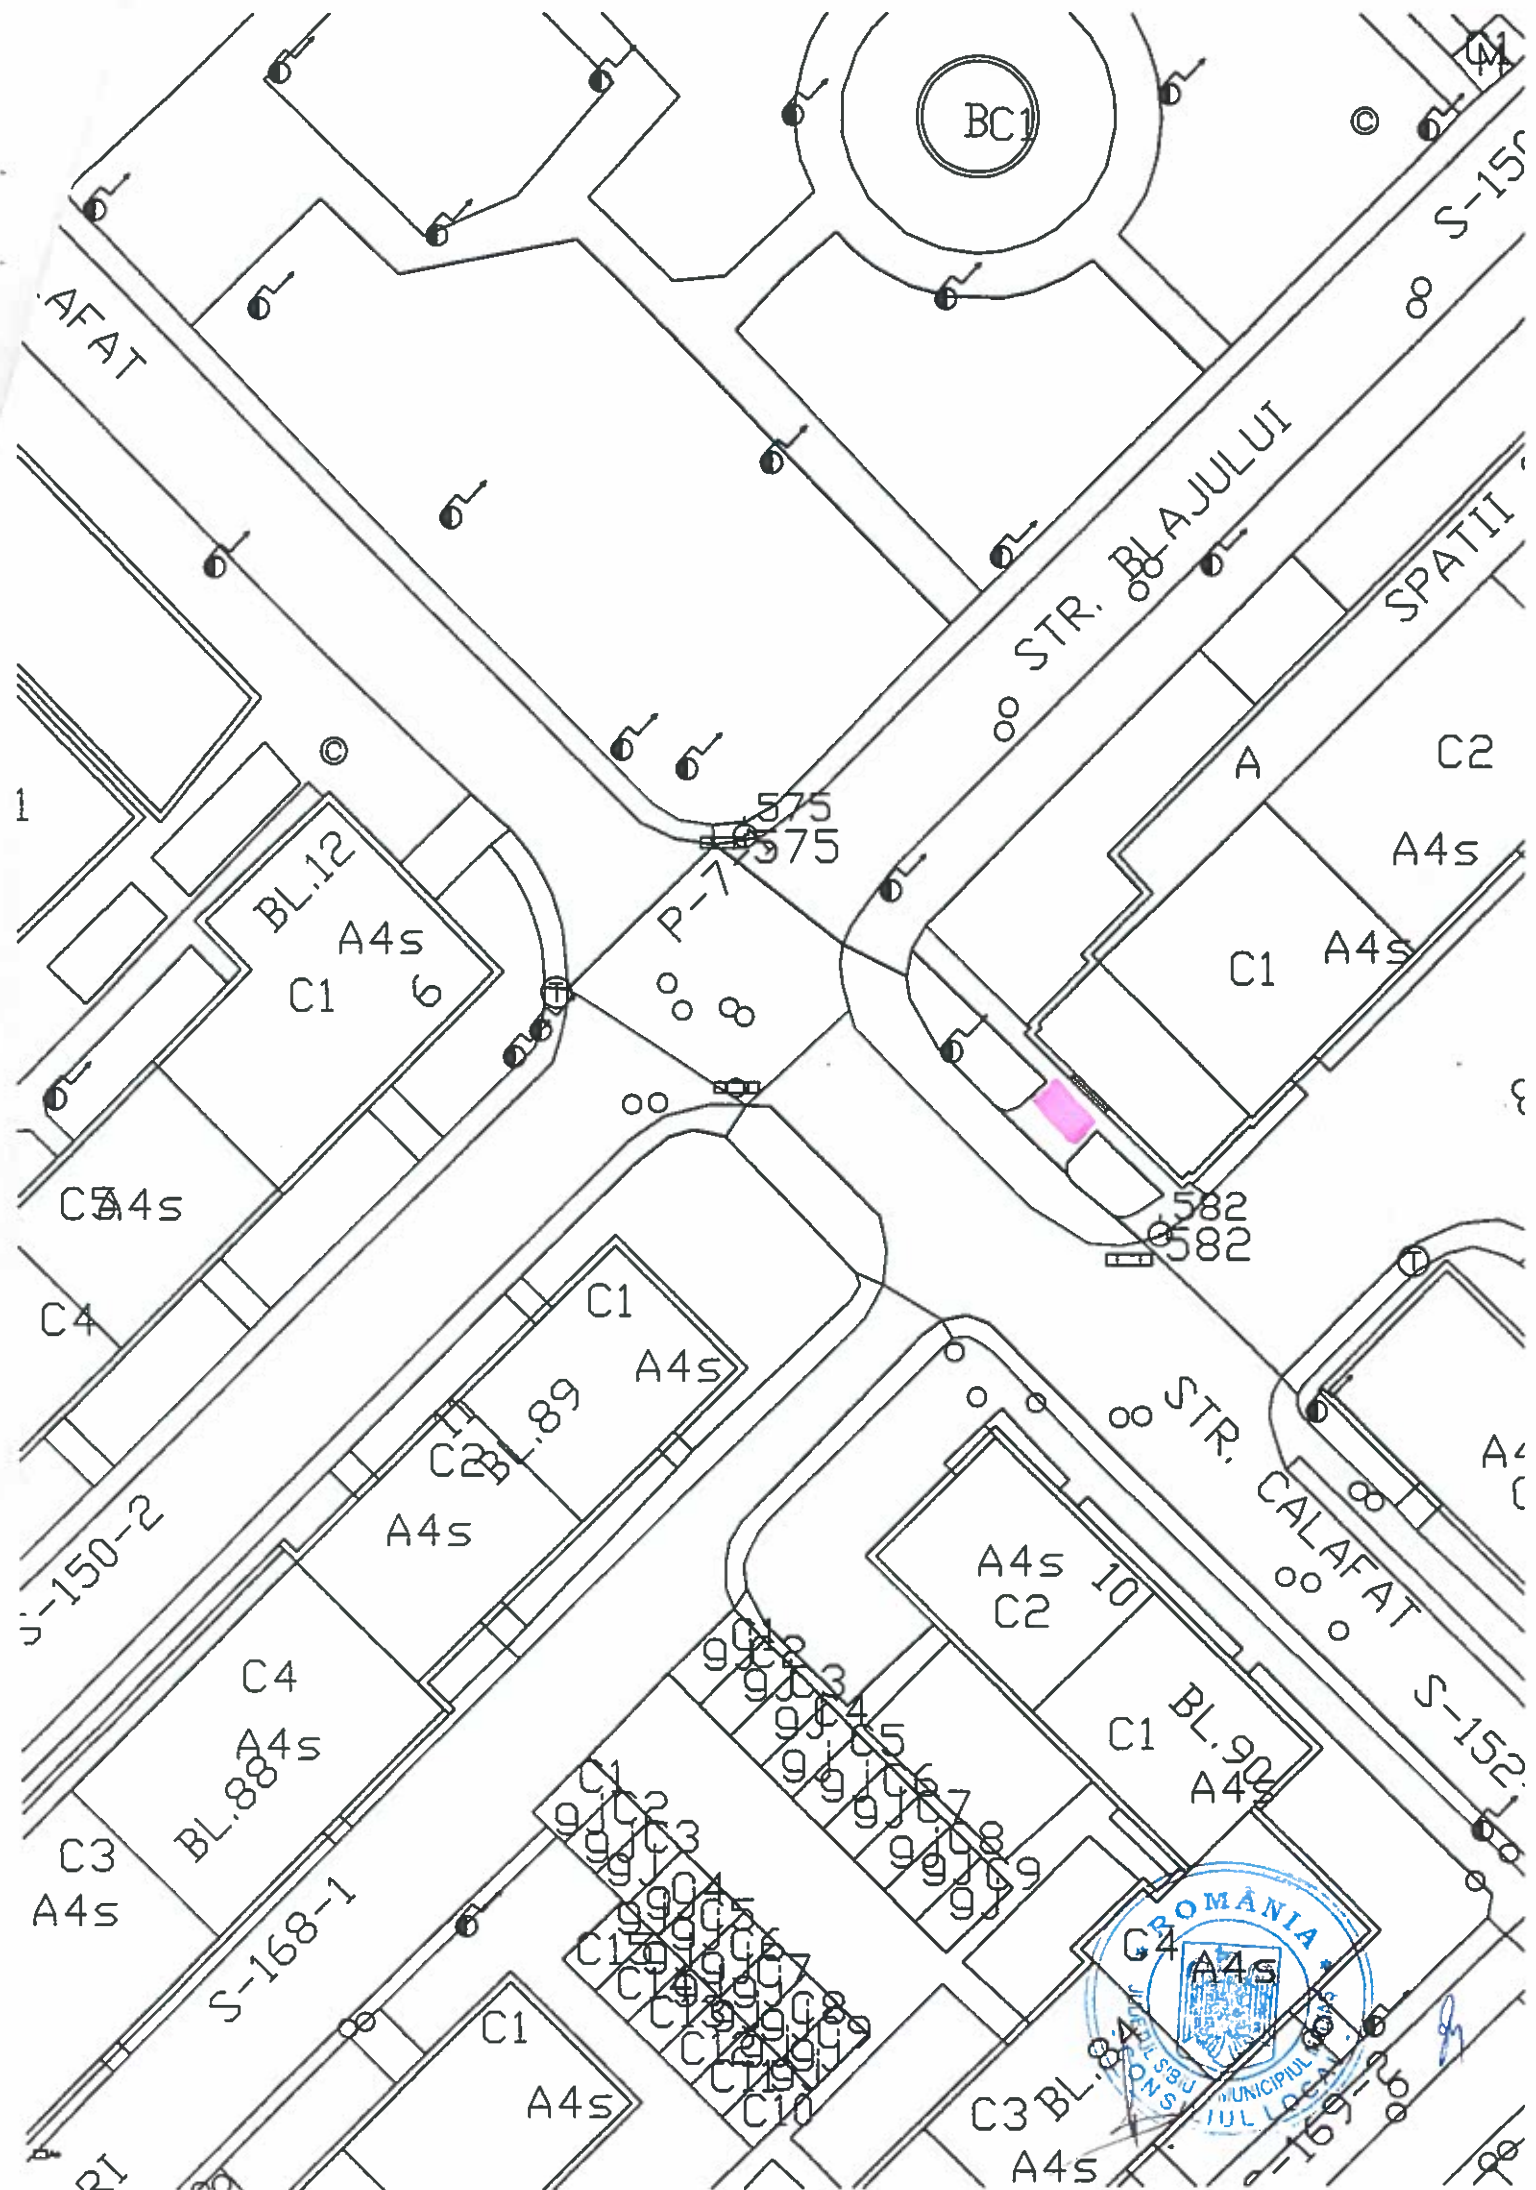

PLAN DE SITUATIE
MUN. MEDIAS P-TA R. FERDINAND I NR. 23
TERASA ESTIVALA
SCARA 1:1000

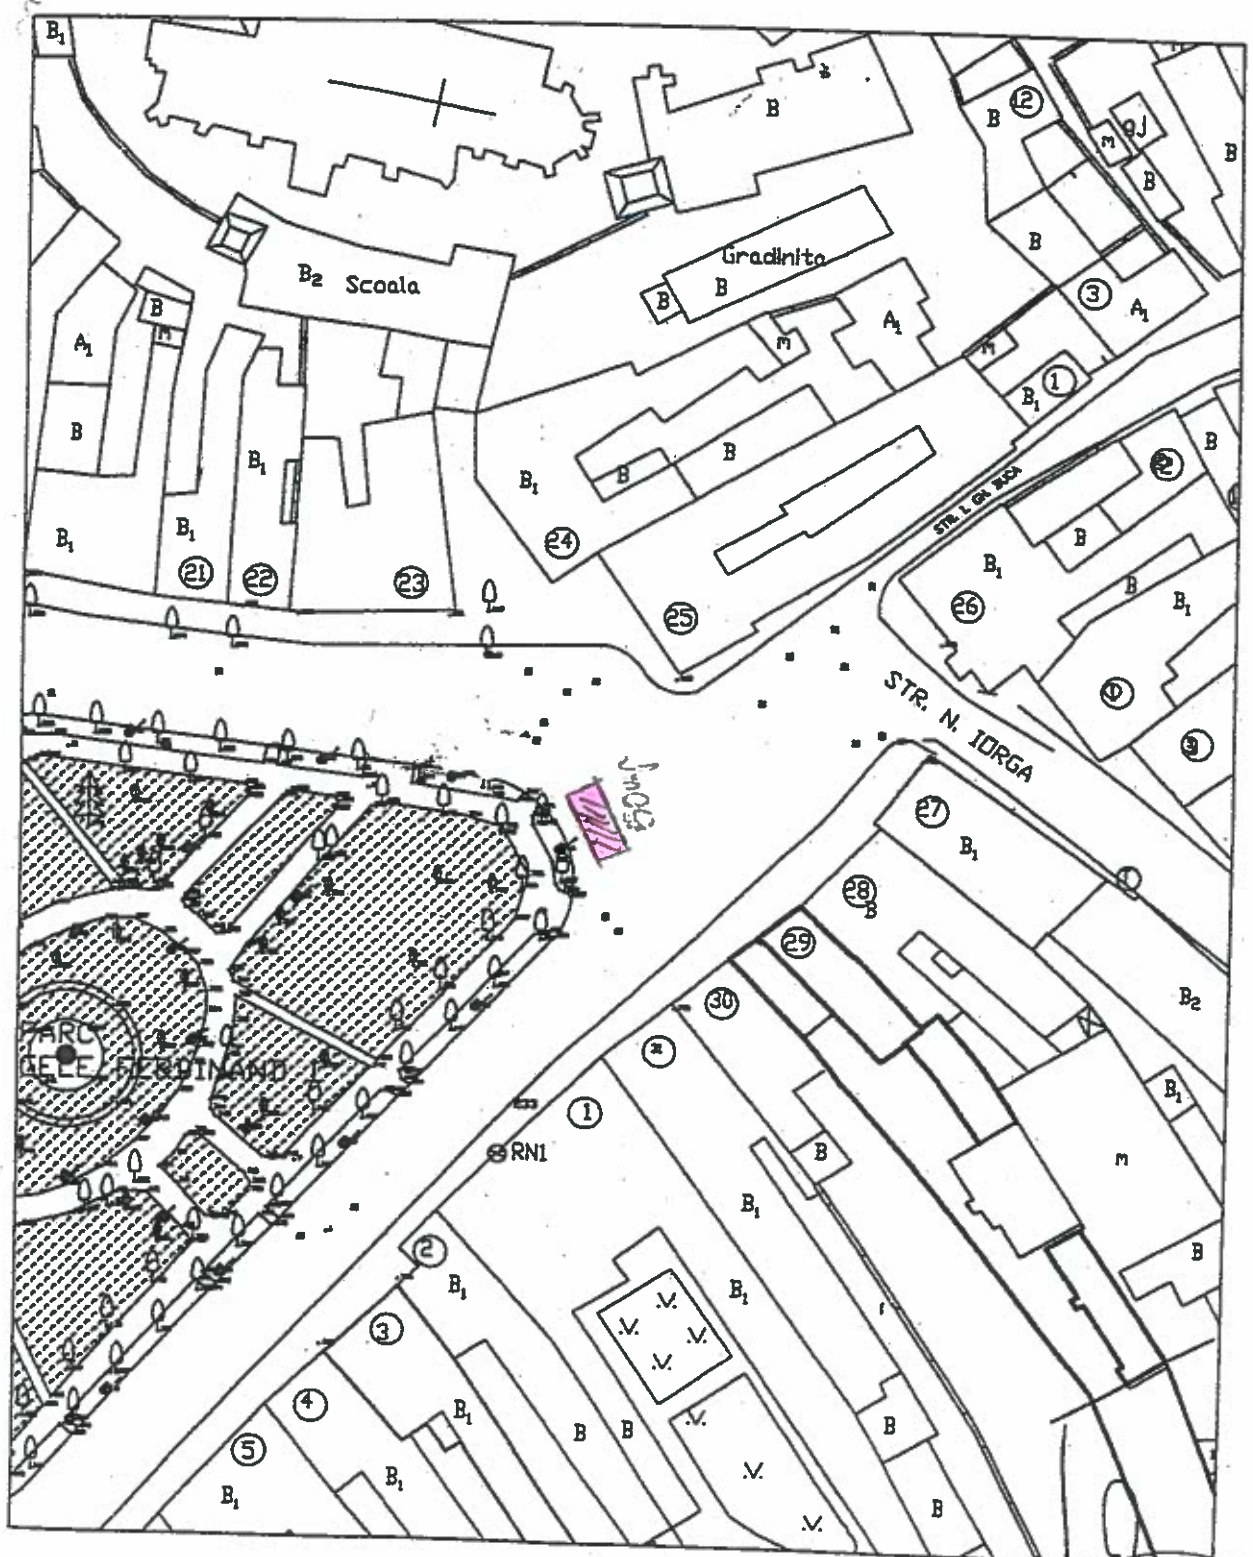

Fin

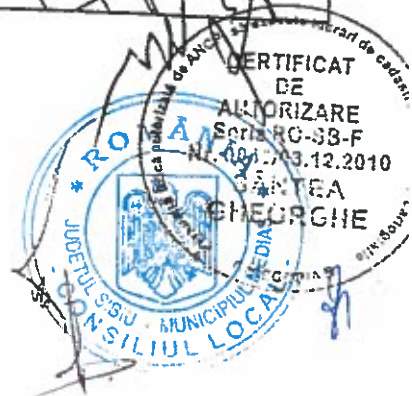

PLAN DE SITUATIE
scara 1:1 000

