



ROMÂNIA
JUDEȚUL SIBIU
MUNICIPIUL MEDIAȘ

Județul Sibiu, 551017, Mediaș, Piața Corneliu Coposu nr. 3, Tel: +40 269 803 803, Fax: +40 269 841198
www.primariamedias.ro; e-mail: primaria@primariamedias.ro



HOTĂRÂRE
privind atribuirea denumirii de Strada „Rora Mică”

Consiliul Local al municipiului Mediaș, întrunit în ședință ordinară la data de 22 noiembrie 2016,
Având în vedere:

- Referatul întocmit de către Comisia de specialitate nr. 2 a Consiliului Local înregistrat sub nr. 12.777/19.09.2016, expunerea de motive și raportul întocmit de către Aparatul Permanent de lucru al Consiliului Local din cadrul aparatului de specialitate al Primarului municipiului Mediaș înregistrat sub nr. 13.082/ 22.09.2016 prin care se propune atribuirea denumirii de Strada „Rora Mică”, avizul Direcției Patrimoniu din cadrul aparatului de specialitate al Primarului municipiului Mediaș înregistrat sub nr. 13.069/22.09.2016,

- avizele comisiilor de specialitate nr. 1, 2 și 3 la proiectul de hotărâre înscris la punctul nr. 5 de pe Ordinea de Zi, înregistrate sub nr. 736, 777 și 807/17.11.2016,

- avizul favorabil al Comisiei de atribuire de denumiri din cadrul Instituției Prefectului Județului Sibiu nr. 133/21.10.2016,

În temeiul prevederilor art. 2 lit. „d”, art. 3 alin. (1) din OG nr. 63/2002 privind atribuirea sau schimbarea de denumiri, actualizată,

În conformitate cu prevederile Legii nr. 24/2000 privind normele de tehnică legislativă pentru elaborarea actelor normative, republicată și actualizată, art. 36 alin. (2) lit. „c” și alin. (5) lit. „d”, art. 45 (1) și art. 115 alin. (1) lit. „b” și alin. (7) din Legea 215/2001 – legea administrației publice locale, actualizată și republicată,

HOTĂRĂȘTE

Art.1. (1) Se aprobă atribuirea denumirii de Strada „Rora Mică” structurii stradale situată în zona str. Gării, proprietatea municipiului Mediaș, cu o lungime de 154 ml și o lățime medie de 6 ml, conform planului de situație, a planului de detaliu și a planului cadastral, anexate.

(2) Accesul la noua structură stradală se face din strada Gării.

Art.2. În termen de 40 de zile de la data adoptării prezentei hotărâri, proprietarii imobilelor situate pe strada denumită conform art.1 din prezenta hotărâre, au obligația de a modifica și comunica noua adresă.

Art.3. Serviciul Public Comunitar Local de Evidență a Persoanei Mediaș are obligația includerii acestei străzi în nomenclatorul străzilor din municipiul Mediaș.

Art.4. Primarul municipiului Mediaș, va asigura ducerea la îndeplinire a prevederilor prezentei hotărâri cu respectarea dispozițiilor din actele normative în materie.

Art.5. Secretarul municipiului Mediaș are responsabilitatea comunicării prezentei hotărâri Primarului municipiului Mediaș, Instituției Prefectului Județului Sibiu, Direcției de Administrație Publică Locală, Direcției Economice, Direcției Patrimoniu, Direcției Tehnice, Direcției Fiscale Locale, Serviciului Public Comunitar Local de Evidență a Persoanei Mediaș, Direcției Arhitect Șef, Direcției Poliției Locale, Serviciului Public de Ecologizare, S.C. Eco – SAL S.A., S.C. Apa Târnavei Mari S.A., Oficiului Poștal Mediaș, Poliției Mediaș, Biroului de Cadastru și Publicitate Imobiliară Mediaș și se aduce la cunoștință publică prin publicarea acesteia pe pagina de internet www.primariamedias.ro.

PREȘEDINTE DE ȘEDINȚĂ,
Orosz Csaba



CONTRASEMNEAZĂ
SECRETAR,
Petruțiu Marina - Simona

Nr. 309/2016

Prezenți la ședință: 15 consilieri


Adoptată în ședința ordinară din data de 22 noiembrie 2016

Cu un număr de 15 voturi „pentru” din numărul total de 20 consilieri în funcție.

PMS/SC 18 ex. Cod: FP-06-01 ver.1

PLAN DETALIU
Scara 1:1000

ANEXA LA HCL NR. 309/2016

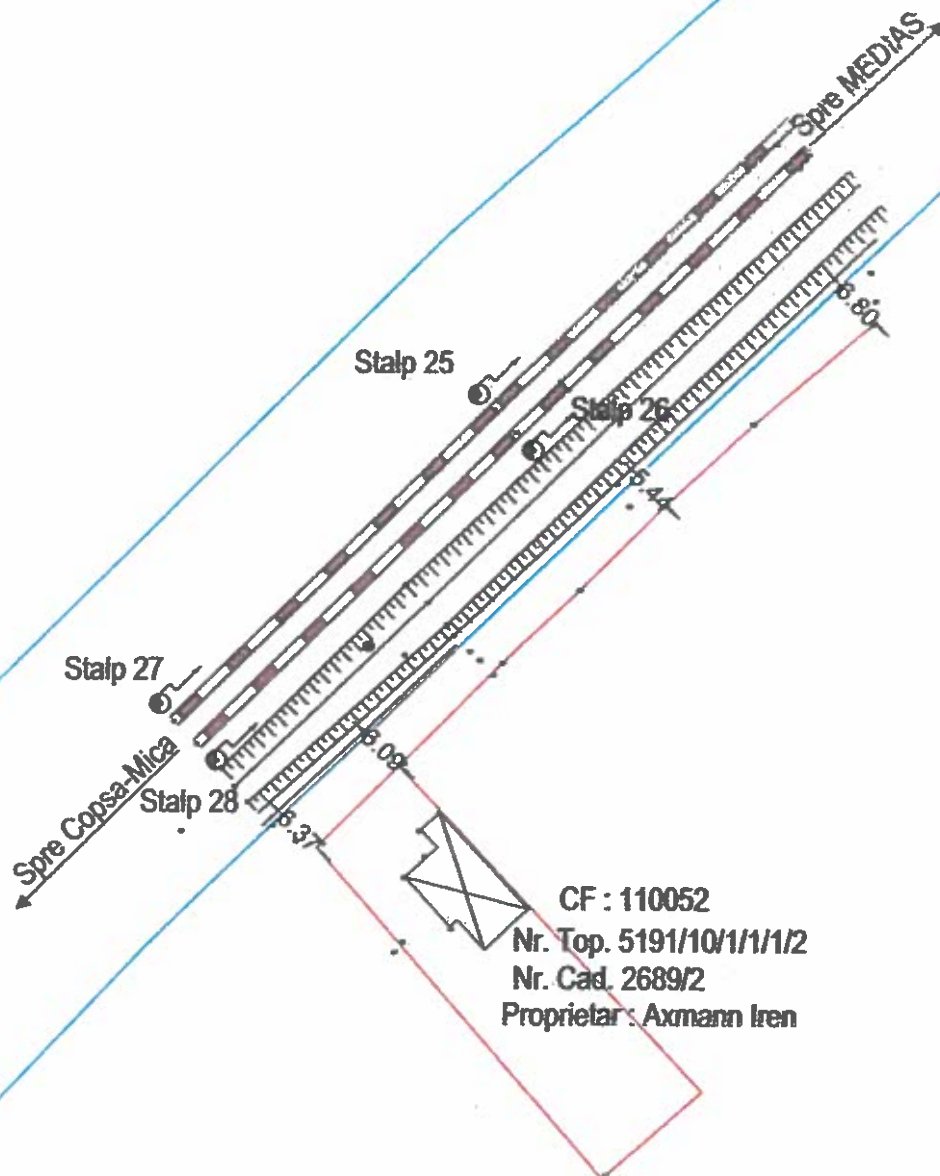

LEGENDA

- Coridor expropriari SNCFR
- Limite proprietati
- Ax cale ferata
- Stalp cale ferata

Topograf : ANDREI AXENTE-AUREL
autorizatie: seria RO-SB-F, nr. 0030/2010

Obiectiv: Plan pentru atribuire adresa administrativa
Amplasament: intravilan- Medias, jud. Sibiu
Beneficiar: Axmann Iren

Actiunea	Numele	Signature	Scara:
Masurat	tehn. Andrei Axente Aurel		1:1000
Intocmit	tehn. Andrei Axente Aurel		Data: 03.2016

PLAN DETALIU




Pr. Nr.
/2016

Plansa



CF : 110052
Nr. Top. 5191/10/11/1/2
Nr. Cad. 2689/2
Proprietar : Axmann Iren



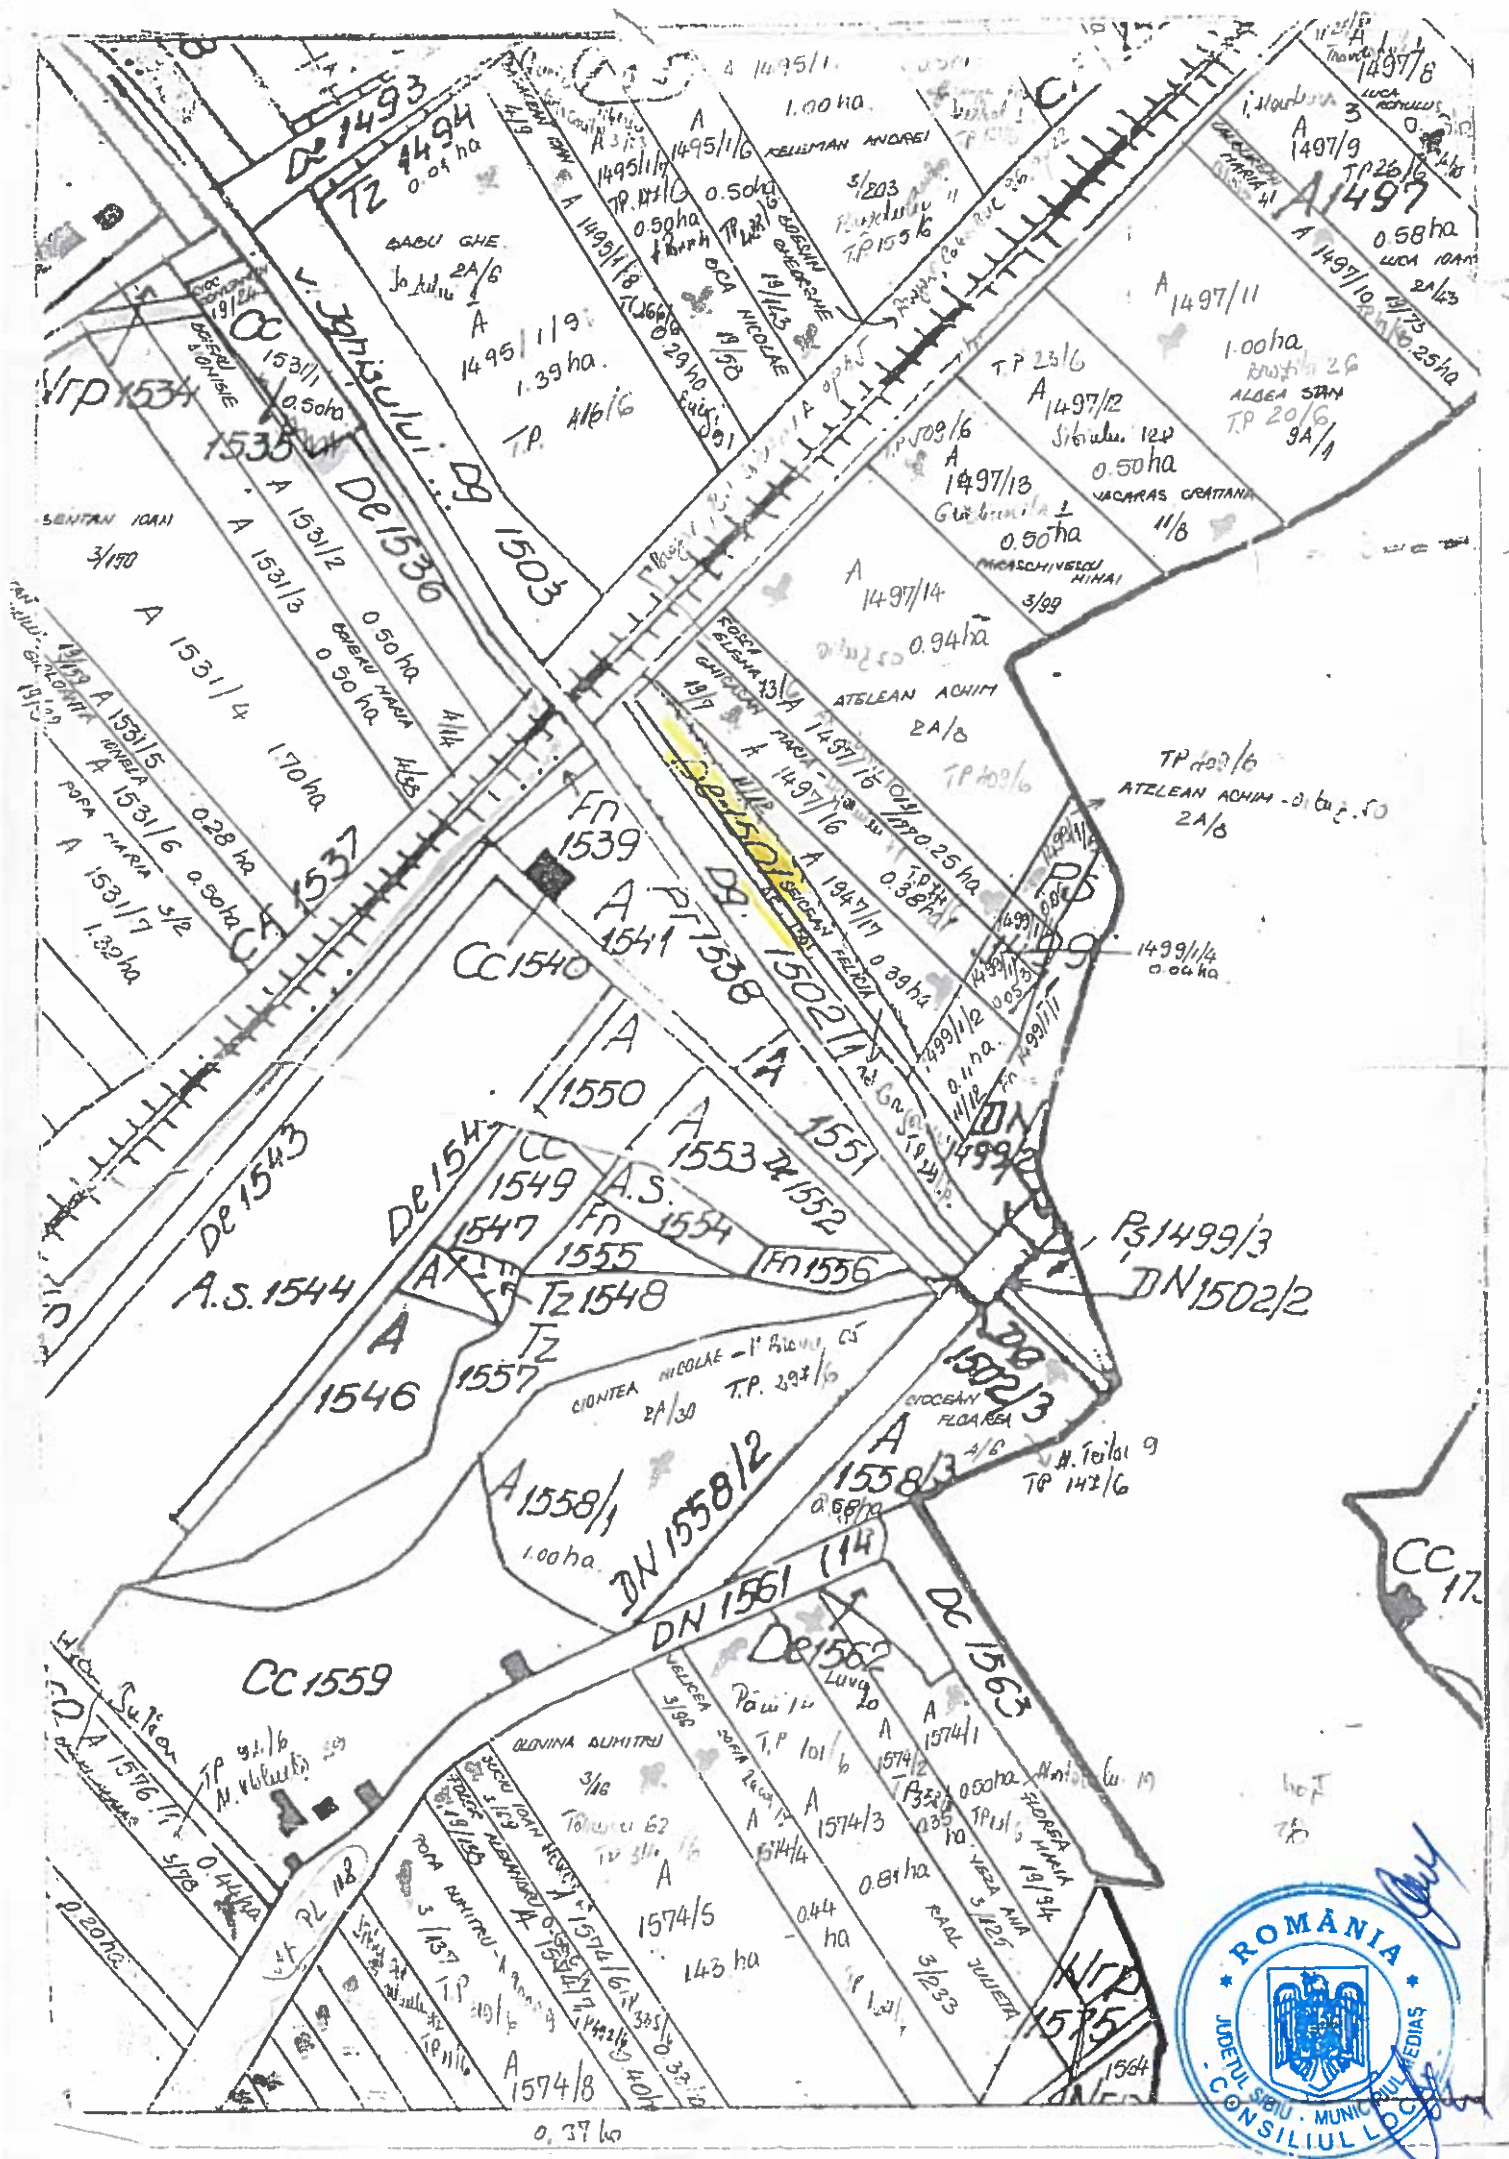

FN 1455

Luvi 10
A 1497/2
1.00 ha.

ROVACS MARTIN

 $2A/\frac{1}{4}$

50

11.

~~MAE~~

16

1

212

40452A GEORGE H. Rubin 102 TP 129/6
3/75

