



ROMÂNIA
JUDEȚUL SIBIU
MUNICIPIUL MEDIAȘ

Județul Sibiu, 551017, Mediaș, Piața Corneliu Coposu nr. 3, Tel: +40 269 803 803, Fax: +40 269 841198
www.primariamedias.ro; e-mail: primaria@primariamedias.ro



HOTĂRÂRE

privind propunerea de avizare Plan Urbanistic de Zonă „Extindere cimitir” str. Păcii

Consiliul Local al municipiului Mediaș, întrunit în ședință ordinară la data de 22 noiembrie 2016,

Având în vedere:

- Expunerea de motive la proiectul de hotărâre și raportul întocmit de Direcția Arhitect Șef din cadrul aparatului de specialitate al primarului municipiului Mediaș înregistrat sub nr. 13.522/08.11.2016, prin care se propune avizarea Plan Urbanistic de Zonă „Extindere cimitir” str. Păcii,

- avizul comisiei de specialitate nr. 1 la proiectul de hotărâre înscris la punctul nr. 44 de pe Ordinea de Zi, înregistrat sub nr. 770/17.11.2016,

Văzând raportul intermediar nr. 13.522/04.11.2016 privind implicarea publicului în elaborarea P.U.Z. în vederea „Extindere cimitir”, str. Păcii, fără avizare, întocmit de către Direcția Arhitect Șef,

Văzând avizul favorabil al Comisiei tehnice de amenajare a teritoriului și urbanism,

În conformitate cu prevederile art. 25 alin. (1), art. 56 alin. (1) din Legea nr. 350/2001 privind amenajarea teritoriului și urbanismul, republicată, Ordinul nr. 2.701/2010 pentru aprobarea Metodologiei de informare și consultare a publicului cu privire la elaborarea sau revizuirea planurilor de amenajare a teritoriului și de urbanism,

În temeiul prevederilor Legii nr. 24/2000 privind normele de tehnică legislativă pentru elaborarea actelor normative, republicată și actualizată, art. 36 alin. (2) lit. „c”, alin. (5) lit. „c”, art. 45, art. 77 și 115 alin. (1) lit. „b” din Legea nr. 215/2001 - legea administrației publice locale, republicată și actualizată,

HOTĂRĂȘTE

Art.1. Se avizează PUZ „Extindere cimitir” str. Păcii, întocmit de către S.C. Meding S.R.L. Mediaș, pentru beneficiarul Municipiul Mediaș, prin Direcția Patrimoniu, conform anexei nr. 1 care face parte integrantă din prezenta hotărâre.

Art.2. Se aprobă raportul intermediar nr. 13.522/04.11.2016 privind implicarea publicului în elaborarea Planului Urbanistic Zonal menționat la art. 1 din prezenta hotărâre și prezentat de către Arhitect Șef, conform anexei nr. 2 care face parte integrantă din prezenta hotărâre.

Art.3. După obținerea avizelor necesare și expunerea pentru consultarea publicului, documentația va fi supusă aprobării Consiliului Local Mediaș.

Art.4. Primarul municipiului Mediaș, prin Direcția Arhitect Șef din subordinea sa, va asigura ducerea la îndeplinire a prevederilor prezentei hotărâri, cu respectarea dispozițiilor din actele normative în materie.

Art.5. Secretarul municipiului Mediaș are responsabilitatea comunicării prezentei hotărâri Primarului municipiului Mediaș, Instituției Prefectului Județului Sibiu, Direcției de Administrație Publică Locală, Direcției Economice, Direcției Arhitect Șef, beneficiarului și se aduce la cunoștință publică prin publicarea acesteia pe pagina de internet www.primariamedias.ro.

PREȘEDINTE DE ȘEDINȚĂ,
Orosz Csaba



CONTRASEMNEAZĂ
SECRETAR,
Petruțiu Marina – Simona


Nr. 344/2016

Prezenți la ședință: 15 consilieri

Adoptată în ședința ordinară din data de 22 noiembrie 2016

Cu un număr de 15 voturi „pentru” din numărul total de 20 consilieri în funcție.

PMS/SC 6 ex. Cod: FP-06-01 ver.1

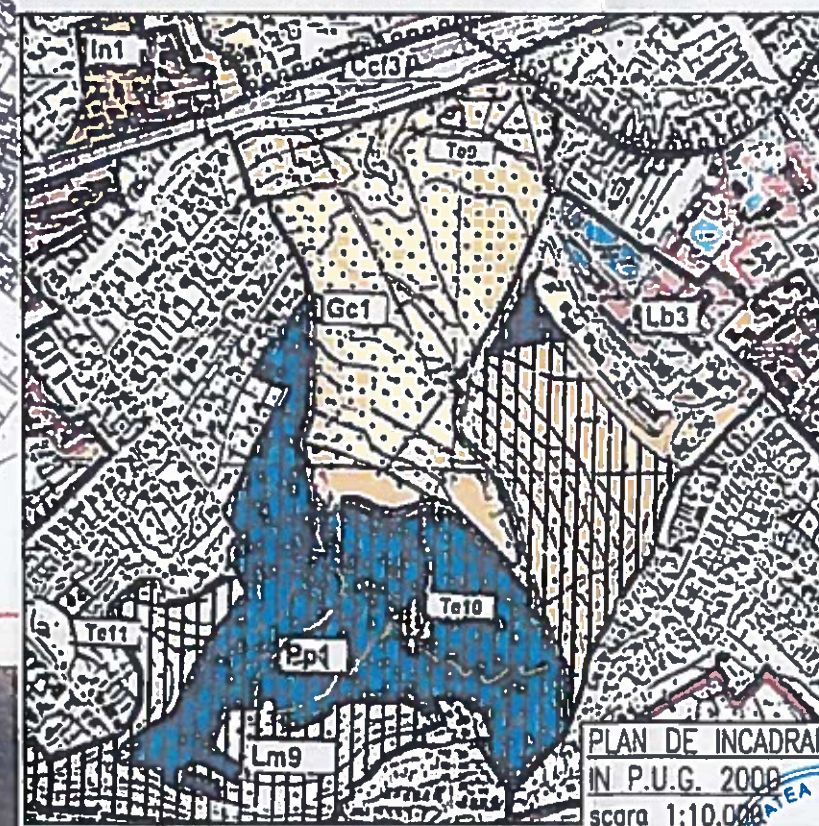


«EXTINDERE CIMITIR»
MEDIAS, str. Pacii f.nr.

[illegible]

LEGENDA

-  LIMITA AMPLASAMENT STUDIAT
-  LIMITA TOPOGRAFICE STUDIATE
-  PARCELE STUDIATE
-  DRUM DE LEGATURA CU CENTRUL ORASULUI
-  ZONA CIMITIR ACTUAL
-  LIMITA ZONA PROTECTIE CIMITIR ACTUAL

				SOCIETATE MEDING SRL SRL 07/15/11/1992	
VERIFICATOR/ EXPERT	NUME	SEMNATURA	CERTIFICAT	REFERAT / EXPERTIZA NR. / DATA	
	S.C. Meding S.R.L. Medias, str. Nicolae Iorga nr. 18 b, jud. Sibiu, Tel. 0369 44 50 40	Mihaila Paul arhitect		Beneficiar: MUNICIPIUL MEDIAS Amplasament: mun. Medias, rd. Galy, str. Pacii nr.	Nr. pr. 65/2015
SPECIFICATIE	NUME	SEMNATURA	Scara: 1:5.000 1:10.000	Titlu proiect:	Faza: P.U.Z.
SEF PROIECT	arh. Mihaela Paul			EXTINDERE CIMITIR	
PROIECTAT	arh. Mihaela Paul		Date: NOV. 2015	Titlu planșă: PLAN DE SITUAȚIE PLAN DE INCADRARE ÎN BUC	Nr. pl. 01
DESENAT	arh. Mihaela Paul				

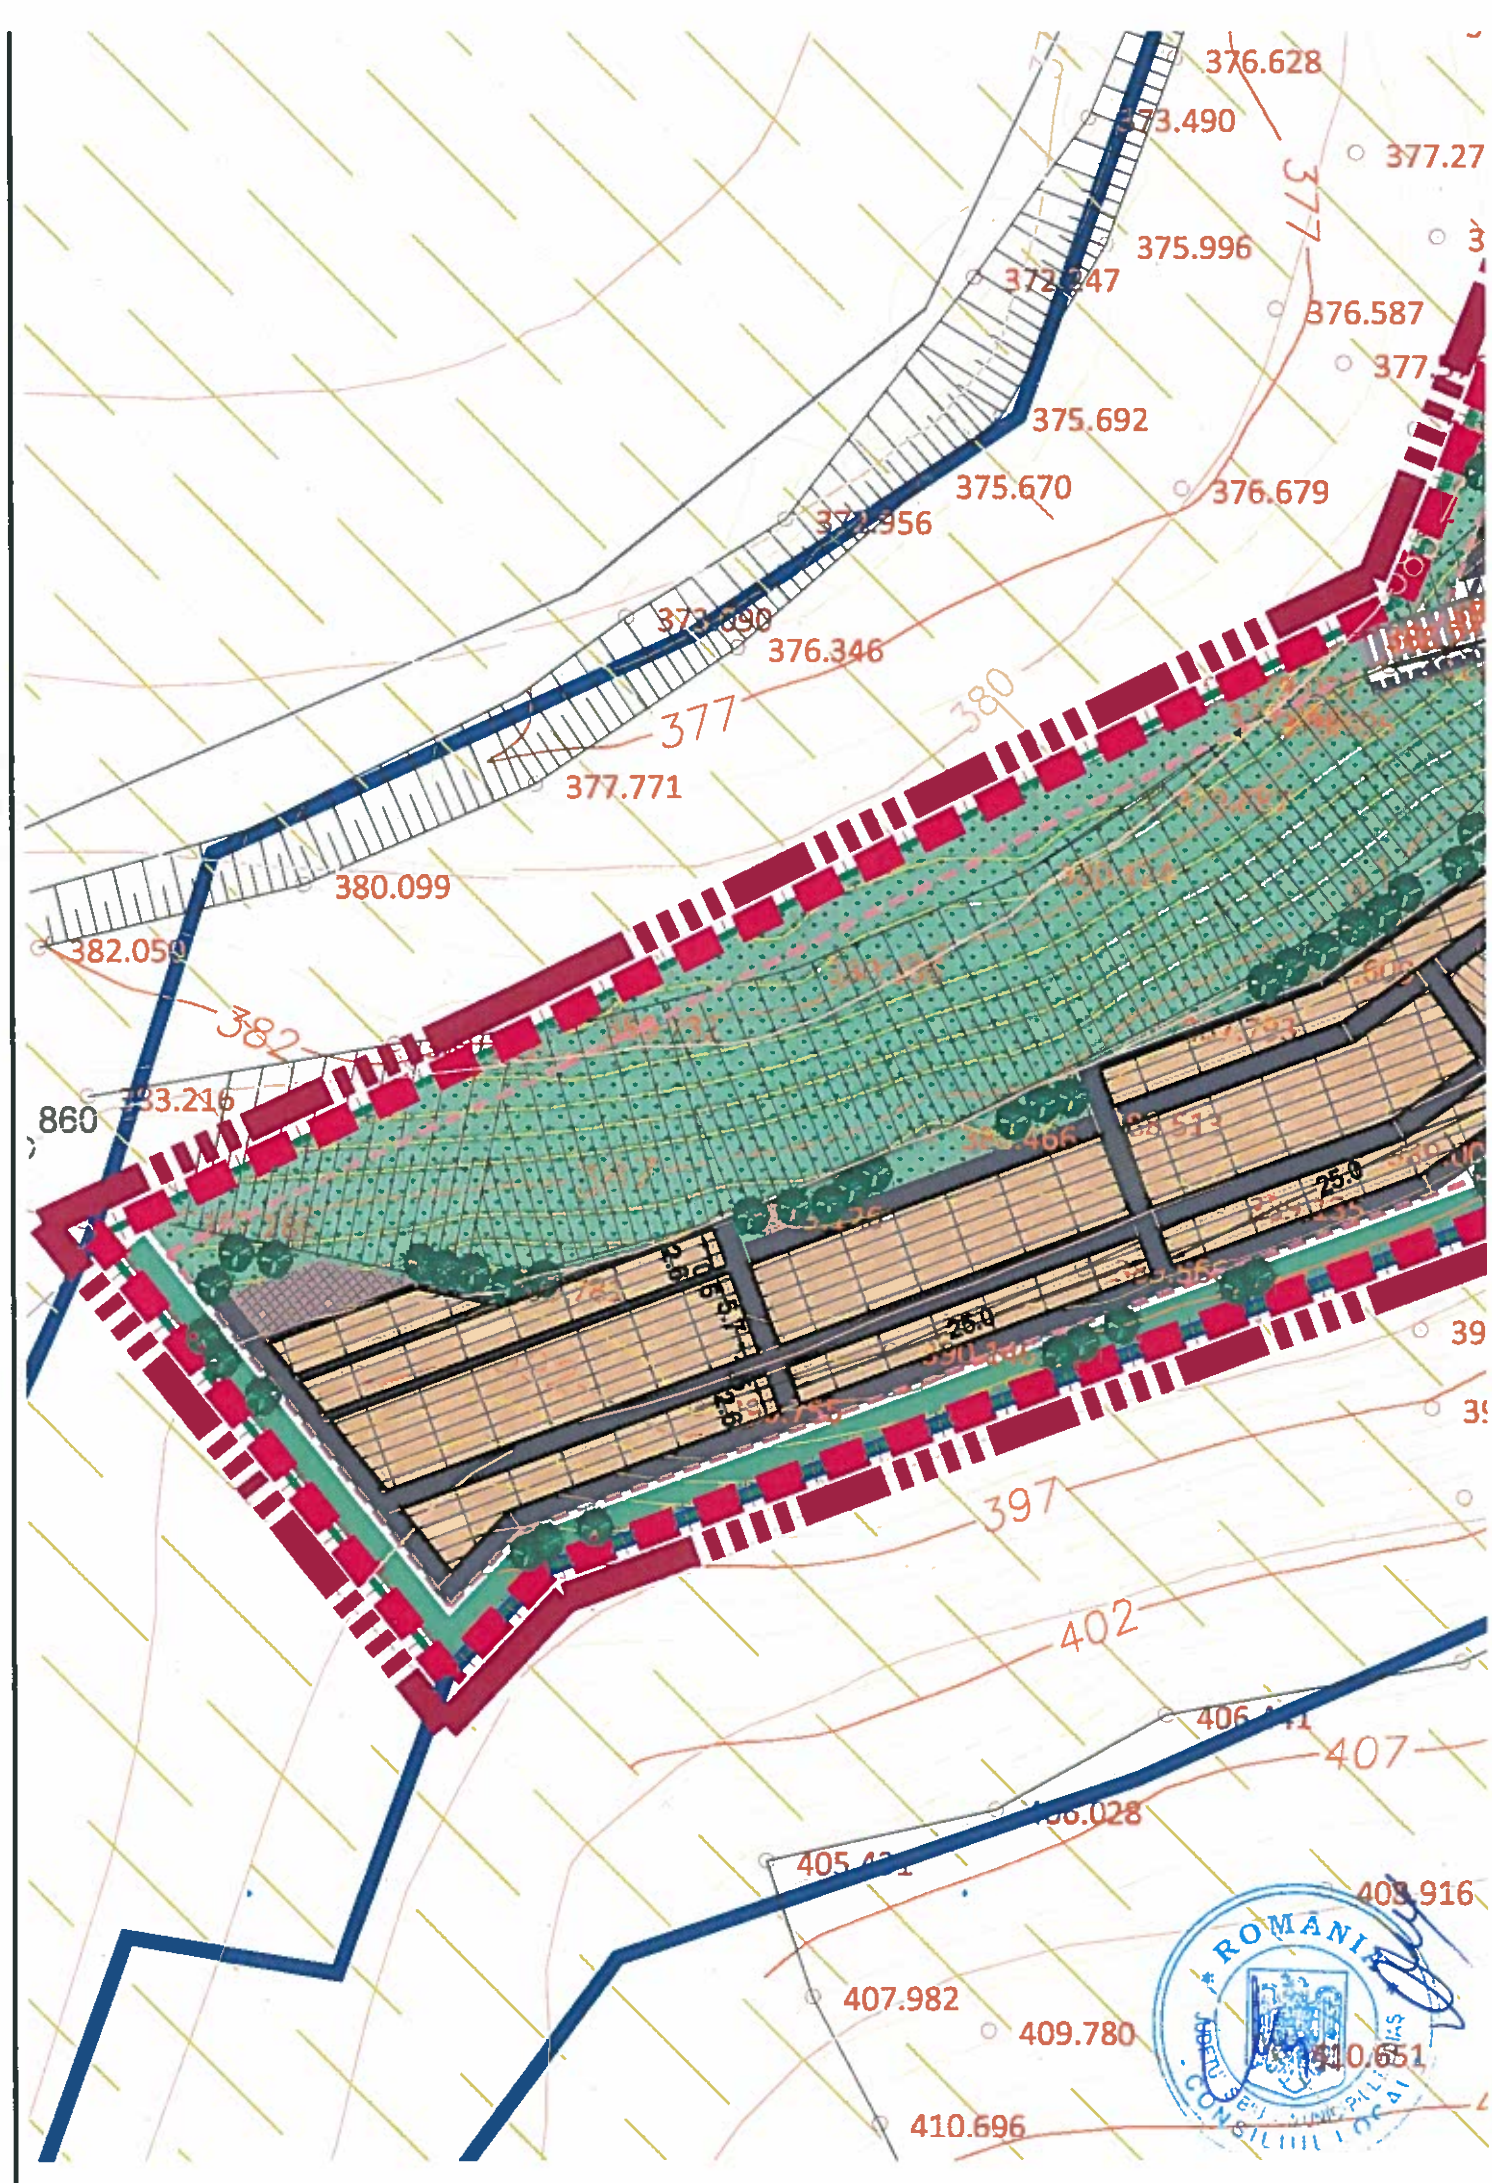




ROMÂNIA
JUDEȚUL SIBIU
MUNICIPIUL MEDIAȘ

Județul Sibiu, 551017, Mediaș, Piața Corneliu Coposu nr. 3, Tel: +40 269 803 803, Fax: +40 269 841198
www.primariamedias.ro; e-mail: primaria@primariamedias.ro



DIRECȚIA ARHITECT ȘEF
NR.13522/ 04.11.2016
Ind.dos.X/2

APROBAT:
PRIMAR
Gheorghe Roman

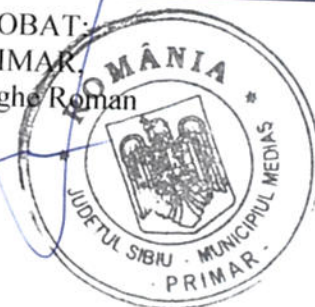

RAPORT
Privind implicarea publicului, în elaborarea
P.U.Z. în vederea „ Extindere cimitir ”
Str. Păcii , faza avizare

În conformitate cu H.C.L. nr. 85/2011 privind aprobarea Regulamentului local de implicare a publicului în elaborarea sau revizuirea Planurilor de urbanism și amenajare a teritoriului municipiului Mediaș, în vederea informării cetățenilor cu privire la extindere cimitir, str. Păcii fn., de către Municipiul Mediaș, prin Direcția Patrimoniu, s-au întreprins următoarele:

1. În perioada 28 iulie – 3 august 2016 a fost făcut public anunțul privind intenția de elaborare a PUZ ” Extindere cimitir ” în mass media locală, ziarul Monitorul de Mediaș.
2. S-a publicat pe site-ul Primăriei în data de 03.10. 2016 anunțul privind intenția Municipiului Mediaș, prin Direcția Patrimoniu de a extinde cimitirul pe terenul situat în Mediaș , str. Păcii fn.
3. S-au afișat în data de 03.10.2016 în holl-ul Primăriei, anunțul și planșa cu reglementări.
4. Comentariile și observațiile au putut fi primite la sediul Primăriei până în data de 24.10.2016.
5. În data de 25.10.2016 a avut loc dezbateră publică la sediul Primăriei, la care au participat un număr de 24 persoane, cărora le-a fost prezentată documentația de către proiectant – arh. Mihaela Paul, iar concluziile discuțiilor s-au încadrat în prevederile propuse.

Informarea și consultarea publicului pe durata de implementare a Planului Urbanistic de Zonă „ Extindere cimitir ” Mediaș, str. Păcii fn., s-a făcut conform metodologiei de lucru aprobată prin Ordinul nr.2701 din 30.12.2010 dar și prin respectarea Legii nr.544/2001 cu modificările și completările ulterioare.

Arhitect Șef
Ing. Magdolna Comșa

Întocmit,
Popovici Dorina

Vizat Juridic



[Signature]

