



ROMÂNIA
JUDEȚUL SIBIU
MUNICIPIUL MEDIAȘ

Județul Sibiu, 551017, Mediaș, Piața Corneliu Coposu nr. 3, Tel: +40 269 803 803, Fax: +40 269 841198
www.primariamedias.ro; e-mail: primaria@primariamedias.ro



HOTĂRÂRE

privind închirierea prin licitație publică a unor suprafețe de teren cu destinație agricolă

Consiliul Local al municipiului Mediaș, întrunit în ședință ordinară la data de 25 ianuarie 2016,

Având în vedere:

- Expunerea de motive la proiectul de hotărâre și raportul întocmit de Direcția Patrimoniu – Serviciul Comunitar de Cadastru și Agricultură din cadrul aparatului de specialitate al Primarului municipiului Mediaș înregistrat sub nr. 315/11.01.2016, prin care se propune închirierea prin licitație publică a unor suprafețe de teren cu destinație agricolă,

- avizele comisiilor de specialitate nr. 1 și 3 la proiectul de hotărâre înscris la punctul nr. 10 de pe Ordinea de Zi, înregistrate sub nr. 19 și 64/20.01.2016,

Văzând adresa nr. 17.086/15.12.2015 a Instituției Prefectului – Județul Sibiu,

Având în vedere HCL nr. 238/2015 privind stabilirea taxelor și impozitelor locale ale municipiului Mediaș pe anul 2016,

În temeiul prevederilor Legii nr. 24/2000 privind normele de tehnică legislativă pentru elaborarea actelor normative, republicată și actualizată, art. 36 alin. (2) lit. „c”, art. 45, art. 77, art. 115 alin. (1) lit. „b” și alin. (7), art. 123 alin. (1) și alin. (2) din Legea nr. 215/2001 – Legea administrației publice locale, republicată și actualizată,

HOTĂRĂȘTE

Art.1. Se aprobă închirierea prin licitație publică începând cu data adjudecării licitației până la data de 31.12.2017 a suprafețelor de teren cu destinație agricolă înscrise în anexa nr. 1 care face parte integrantă din prezenta hotărâre.

Art.2. Se aprobă caietul de sarcini și documentația de licitație în vederea închirierii prin licitație publică a terenurilor menționate la art.1, conform anexei nr. 2 care face parte integrantă din prezenta hotărâre.

Art.3. Primarul municipiului Mediaș, prin Direcția Patrimoniu din subordinea sa, va asigura ducerea la îndeplinire a prevederilor prezentei hotărâri cu respectarea dispozițiilor din actele normative în materie.

Art.4. Secretarul municipiului Mediaș are responsabilitatea comunicării prezentei hotărâri Primarului municipiului Mediaș, Instituției Prefectului Județului Sibiu, Direcției de Administrație Publică Locală, Direcției Economice, Direcției Patrimoniu, S.C.C.A. și se aduce la cunoștință publică prin publicarea acesteia pe pagina de internet www.primariamedias.ro.

PREȘEDINTE DE ȘEDINȚĂ,

Calcatinge Diana Maria

CONTRASEMNEAZĂ

**SECRETAR,
Minea Maria**



Nr. 31/2016

Prezenți la ședință: 20 consilieri

Adoptată în ședința ordinară din data de 25 ianuarie 2016

Cu un număr de 17 voturi „pentru” și 3 abțineri din numărul total de 20 consilieri în funcție.

MM/SC 7 ex. Cod: FP-06-01 ver.1

ANEXA nr.1 LA RAPORT nr.315 Din 11.01.2016**TABEL CU SUPRAFEȚELE DE TEREN AGRICOL PROPUSE SPRE ÎNCHIRIERE
PRIN LICITAȚIE PUBLICĂ**

Nr.crt.	ADRESA TEREN	SUPRAFAȚA-mp.	CATEG.DE FOLOSINȚĂ
1	MĂCEȘILOR nr. 6	385	A
2	MĂGUREI nr. 6	326	A
3	SIBIULUI nr.132	379	A
4	SIBIULUI nr.134	458	A
5	SIBIULUI nr.156	385	A
6	SIBIULUI nr.158	378	A
7	LILIACULUI FN	305	A
8	VERII nr.9	441	A
9	GREWELN nr.106	190	A
10	HULA FN	250	Fn




Plan de situație

sc=1:500

str.Măceșilor nr.6


01 4284 00 000000 138%

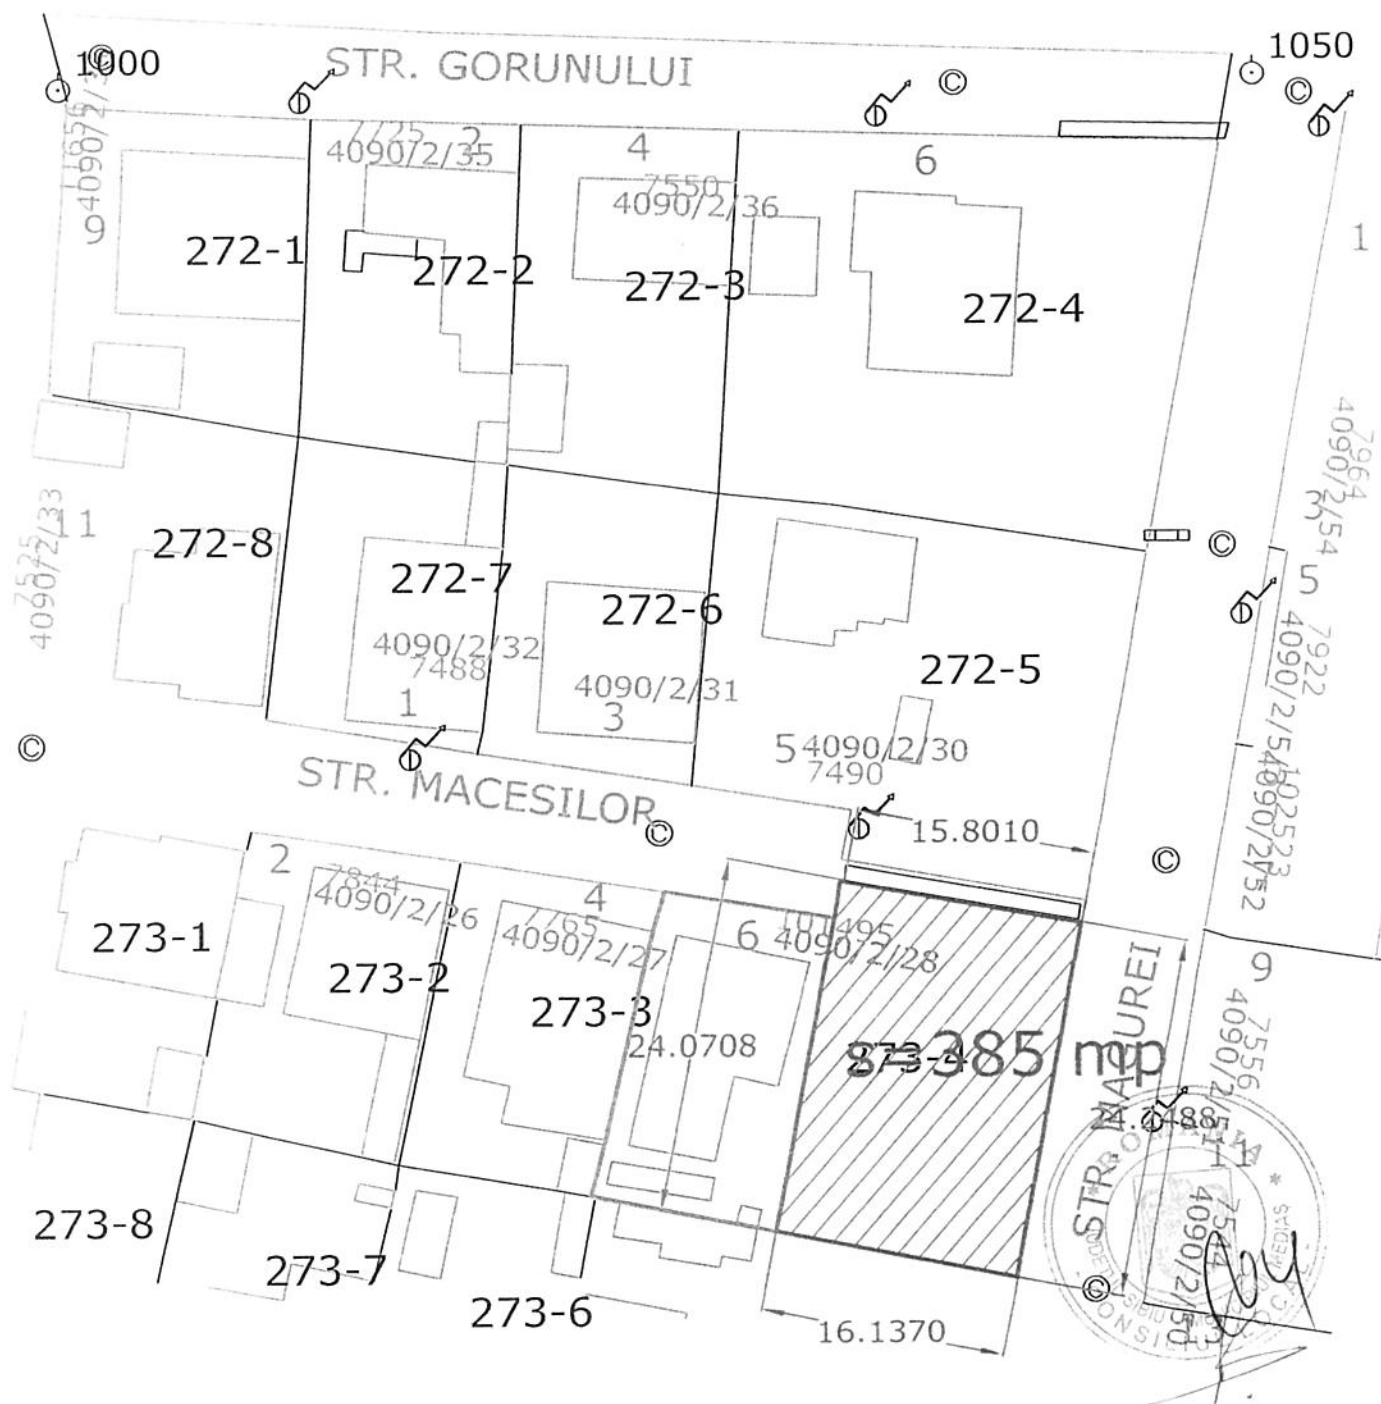


Plan de situație

sc=1:500


str. Magurei nr.6

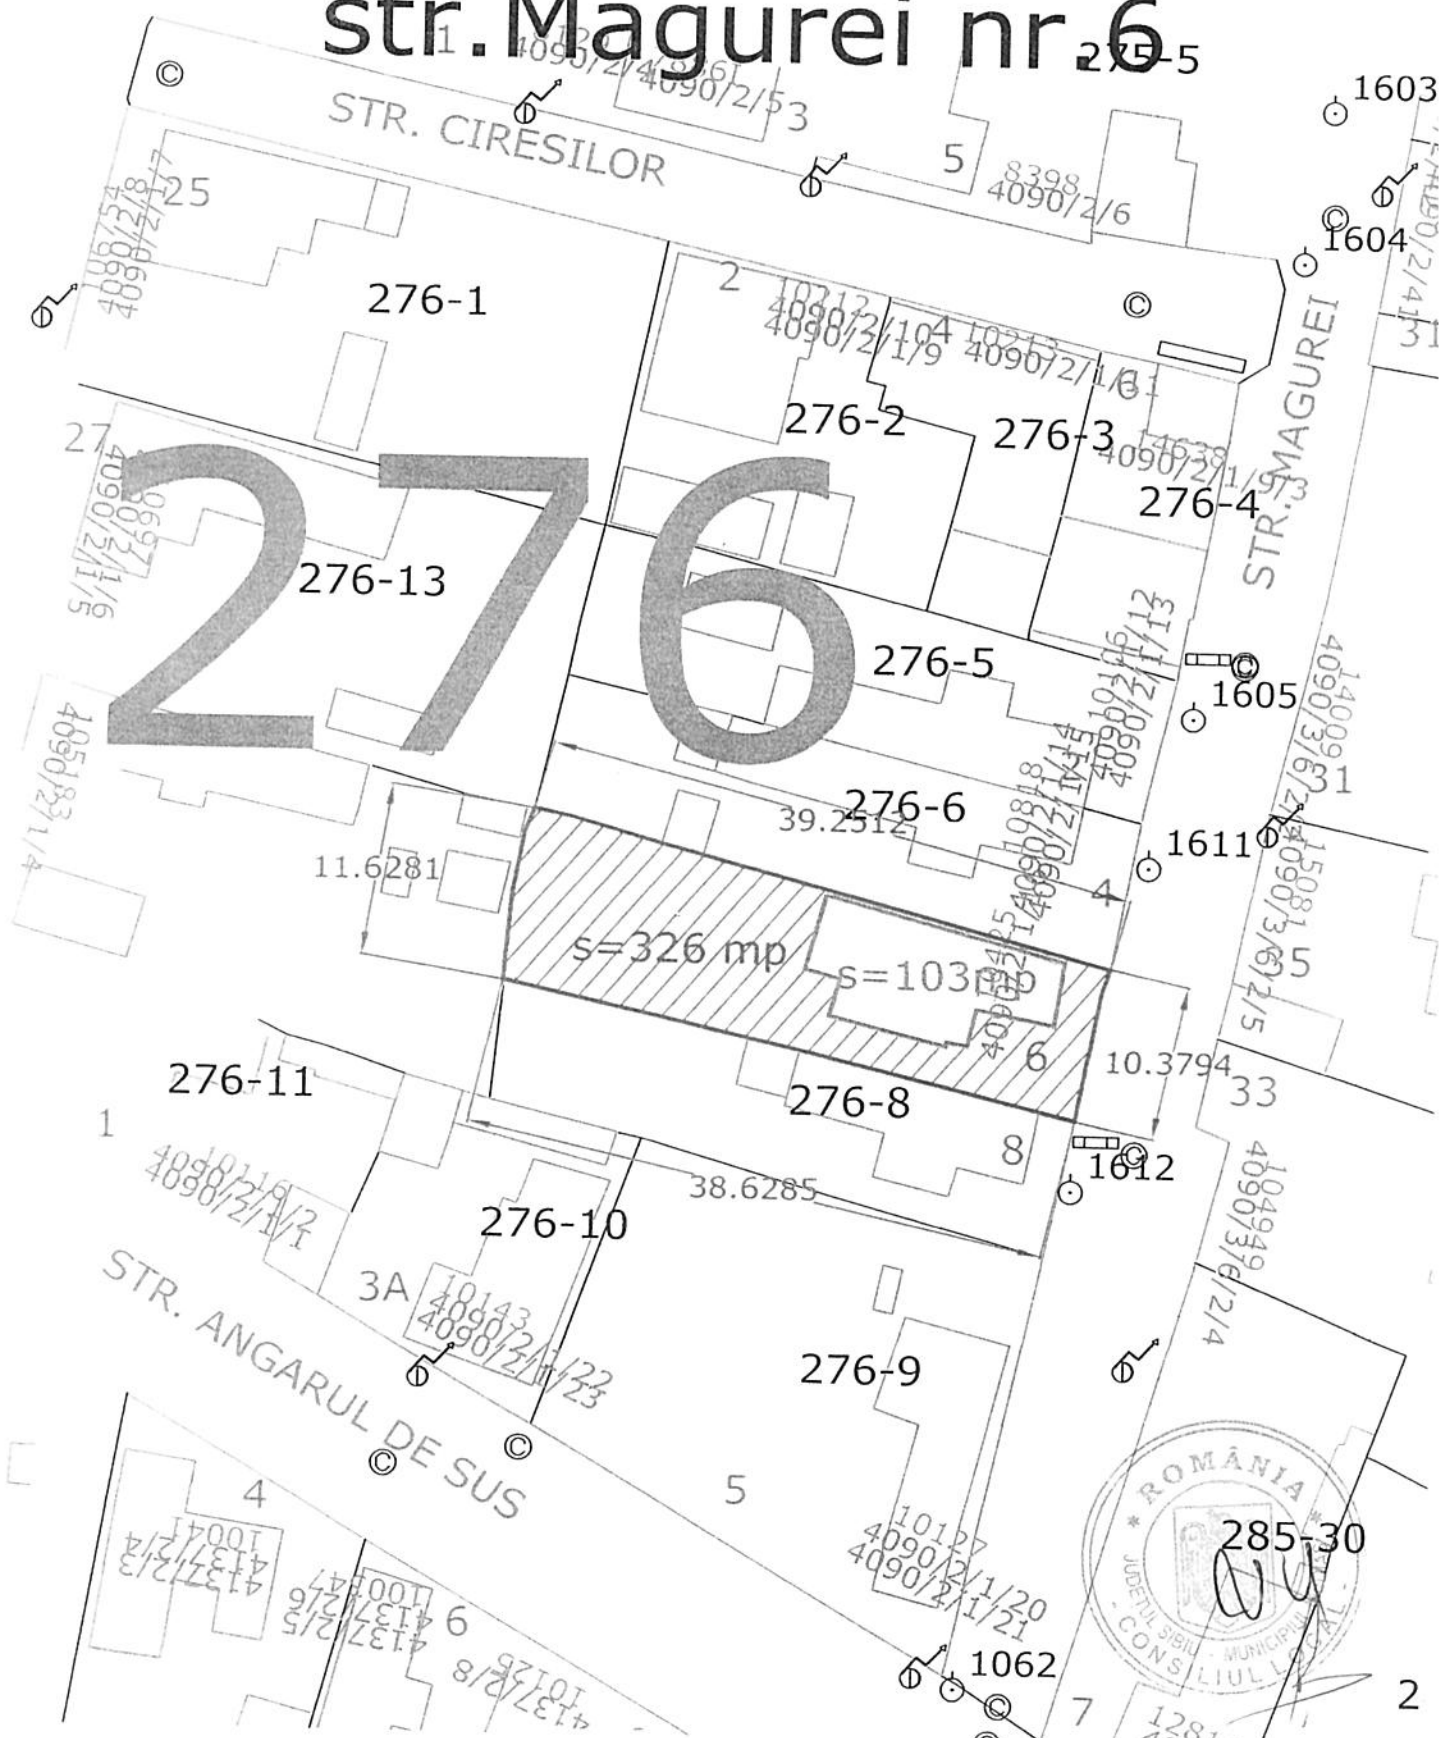

Str. Sibiului nr 132_F

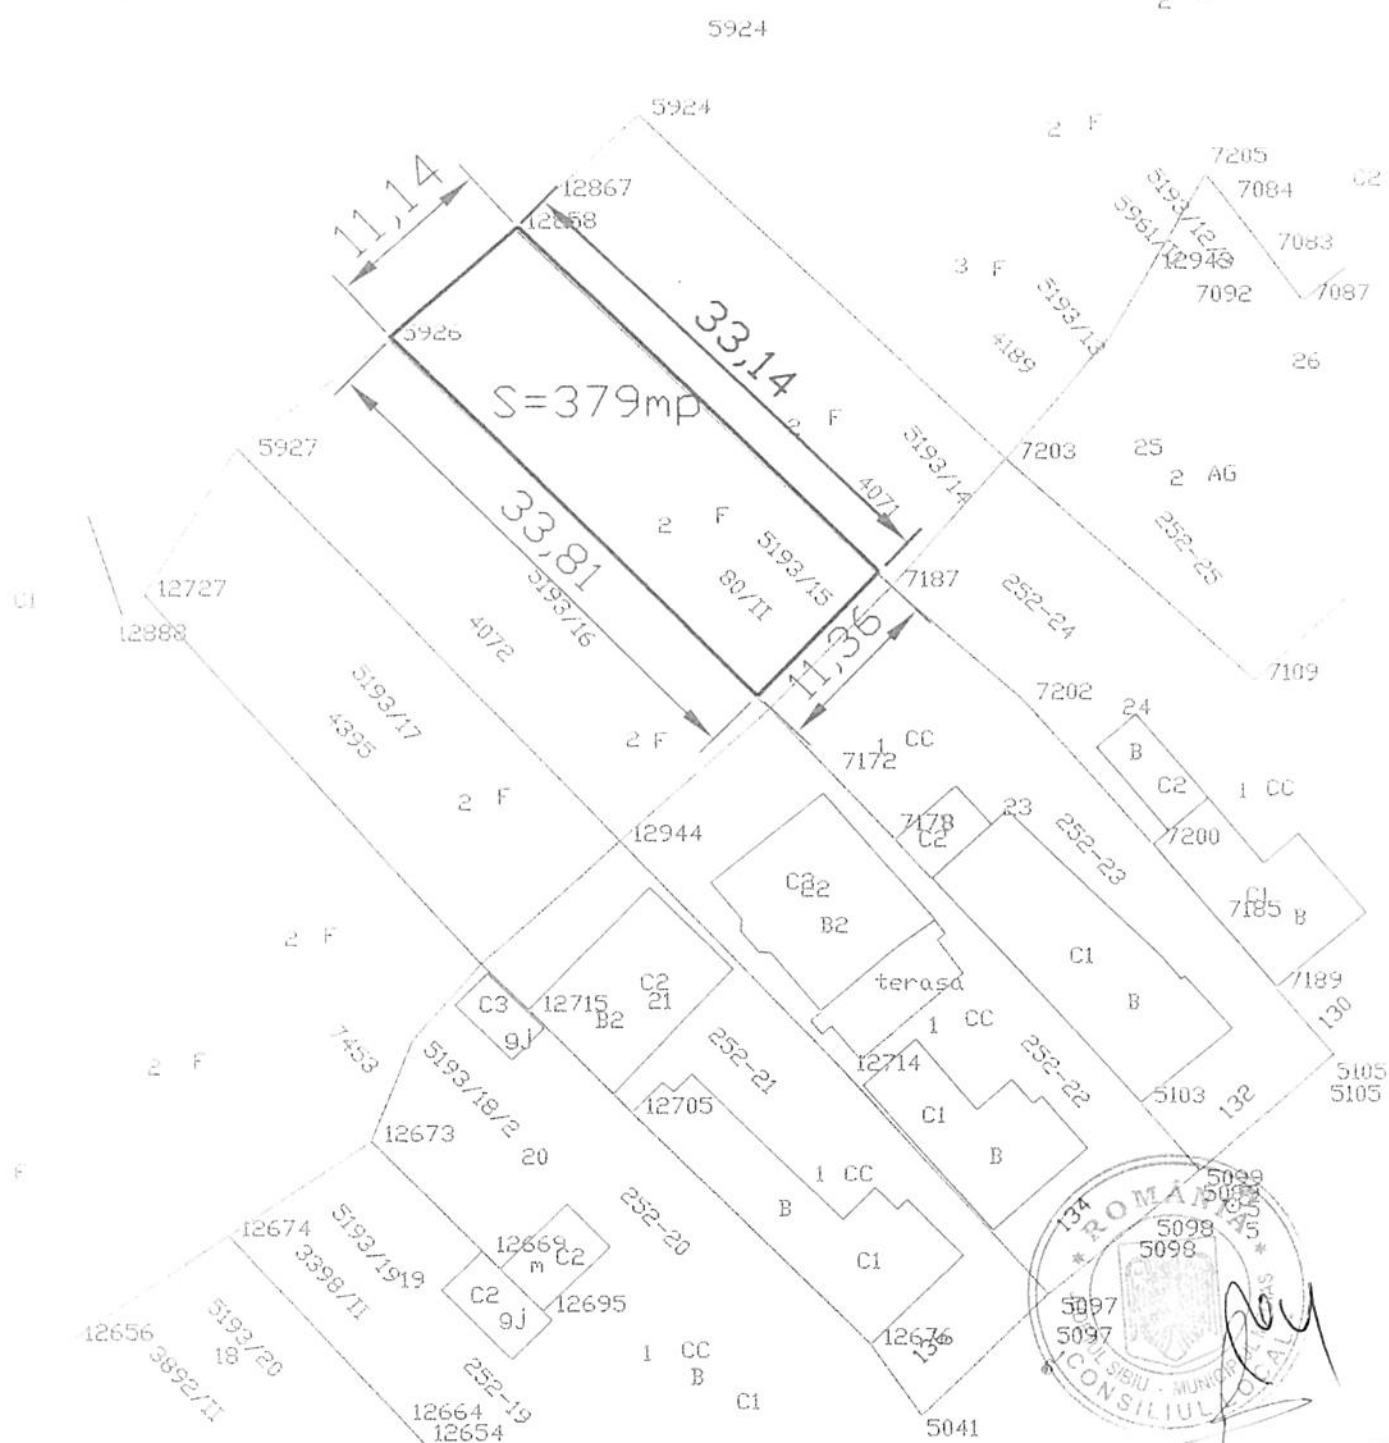


Str. Sibiului nr .134

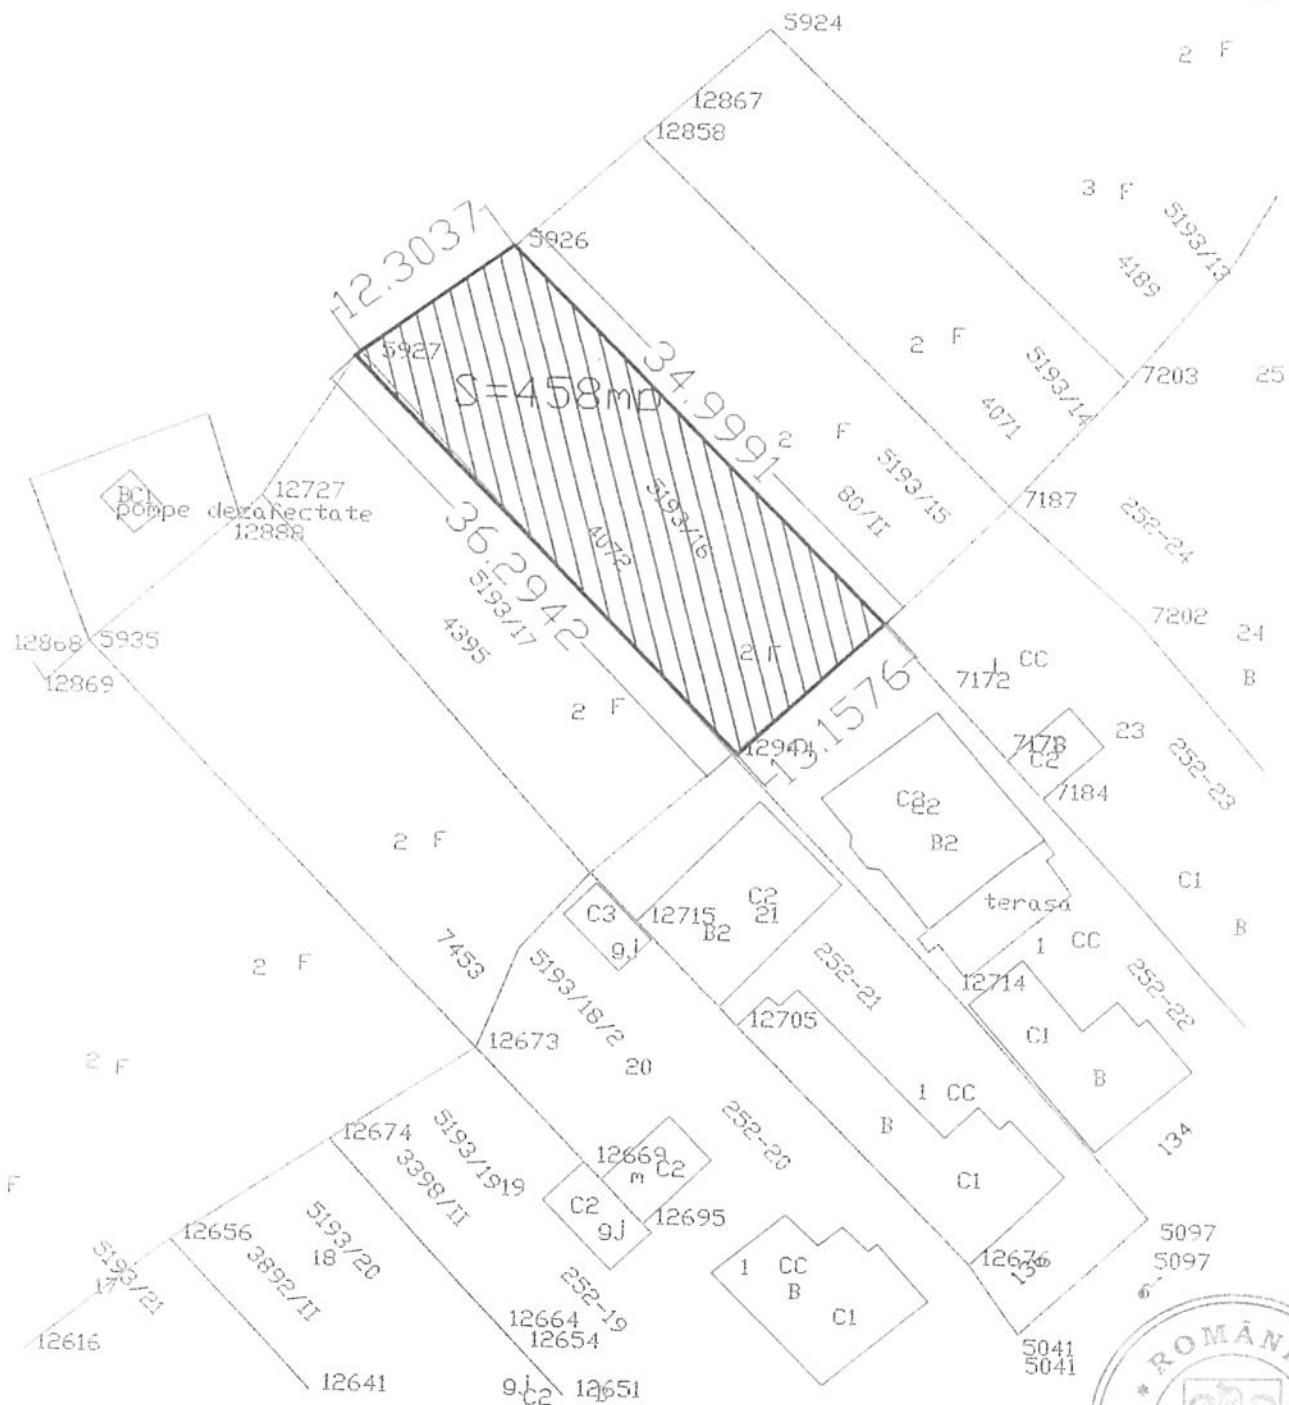


Plan de situatie

Sc.=1/500

. Str Sibiului Nr156

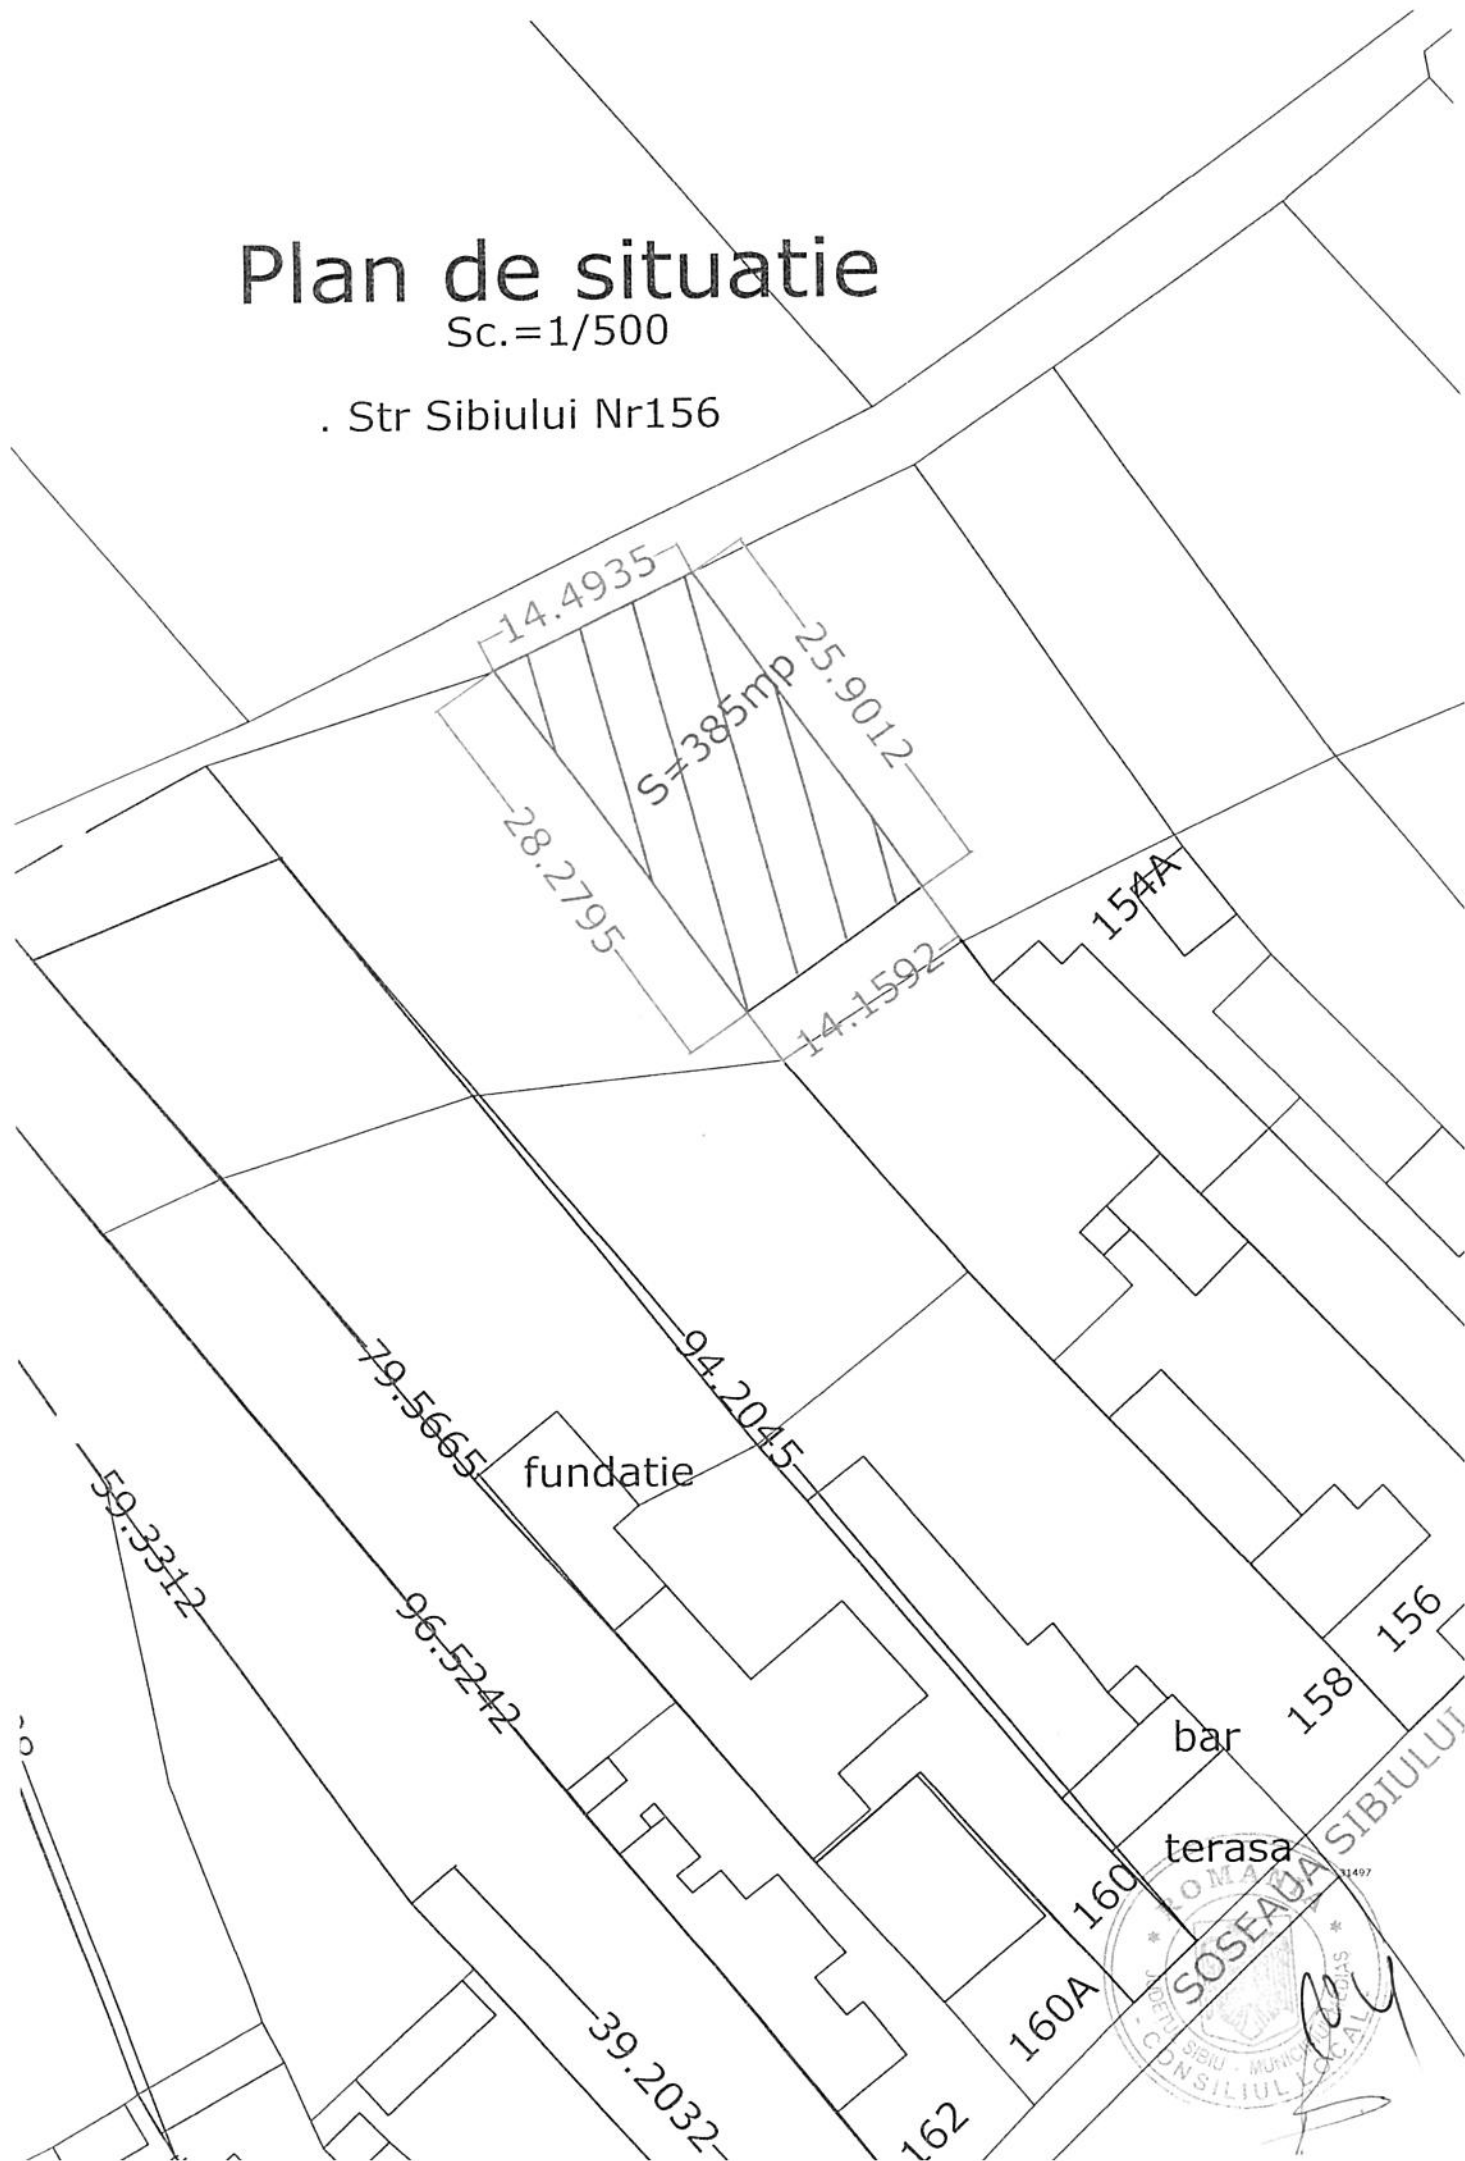

Str. Sibiului nr .158

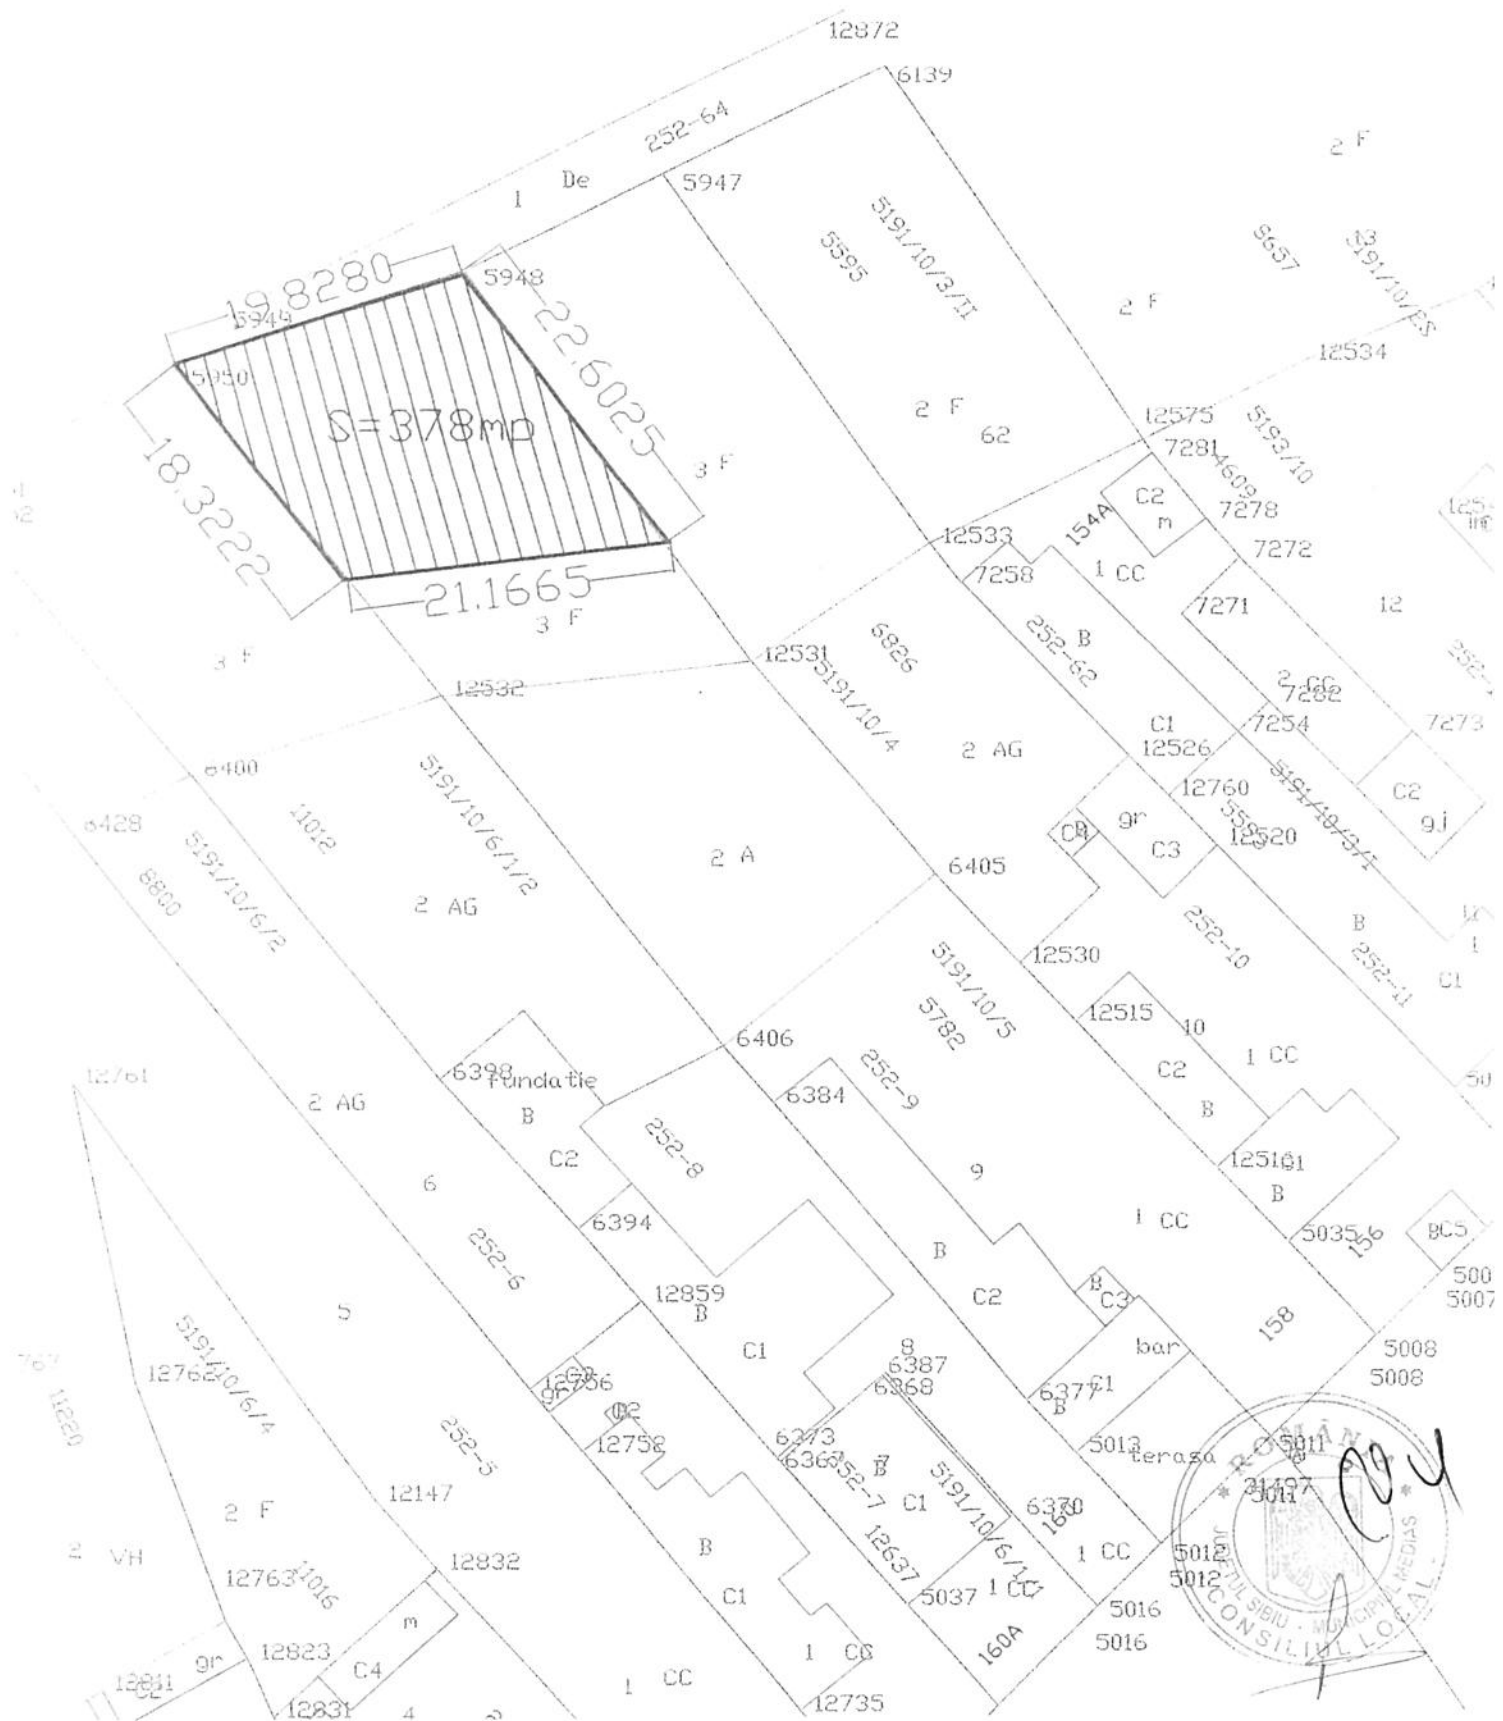

Plan de situatie

Sc.=1/500

. Str Liliacului Fn

12A

14

16

14A

22

24

26

28


5

7


9

Str Liliacului


30

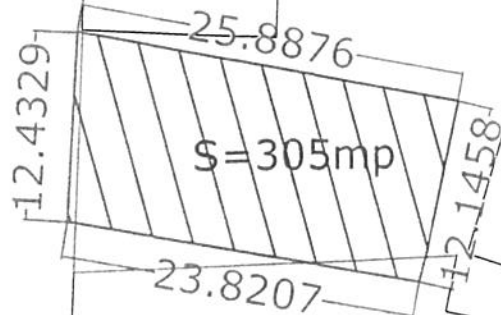

Plan de situatie
Sc. 1:500
Str. Verii nr.9

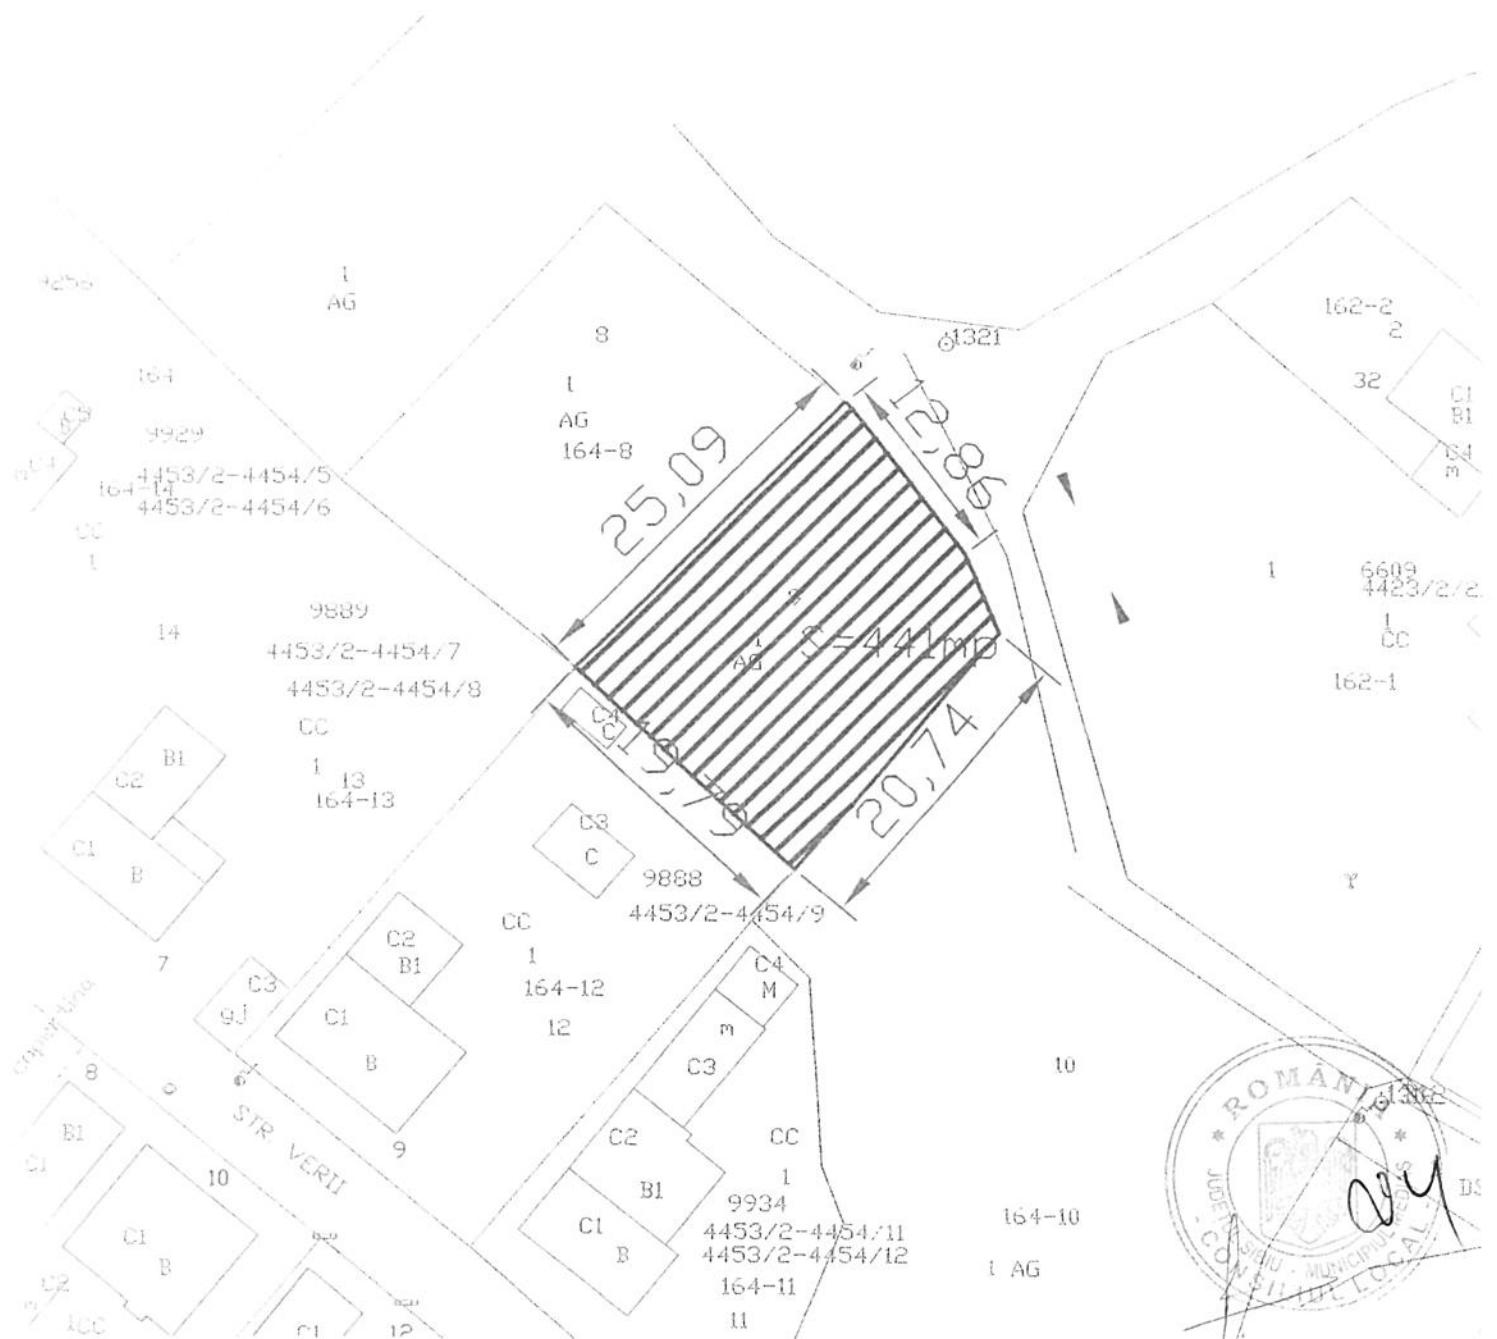

Str. Greveln Nr 106

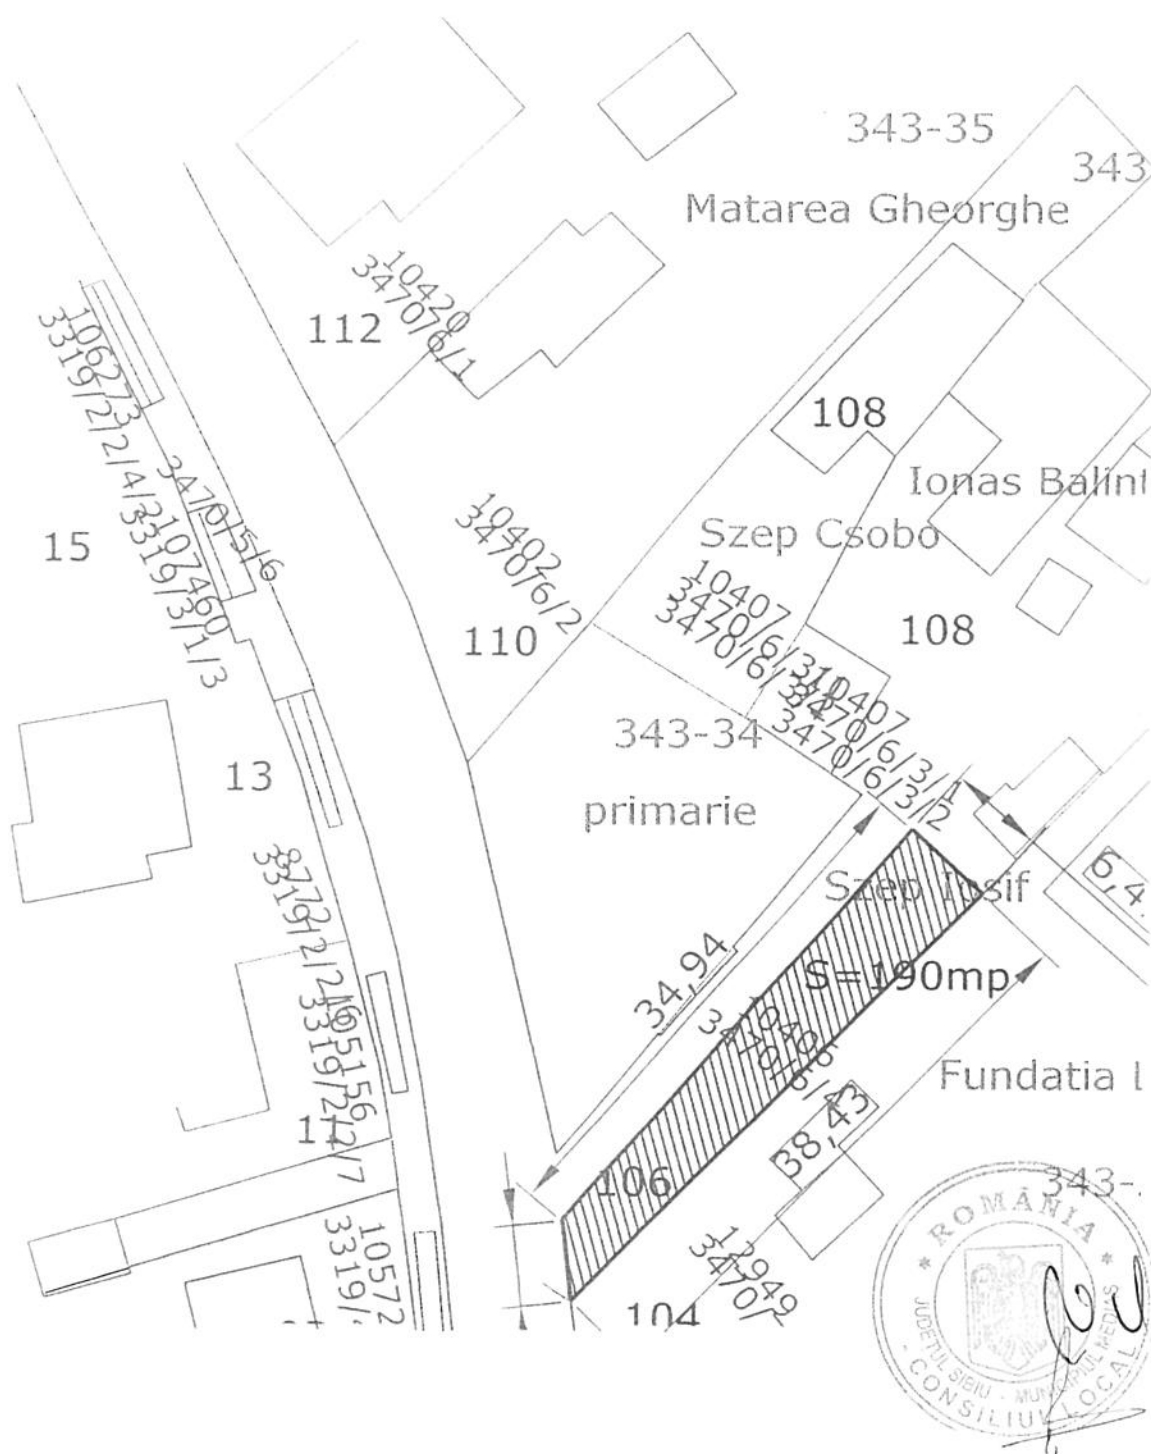

Plan de situatie

Sc.=1/500

. HULA BAZNEI FN

