



ROMÂNIA
JUDEȚUL SIBIU
MUNICIPIUL MEDIAȘ

Județul Sibiu, 551017, Mediaș, Piața Corneliu Coposu nr. 3, Tel: +40 269 803 803, Fax: +40 269 841198
www.primariamedias.ro; e-mail: primaria@primariamedias.ro



HOTĂRÂRE

privind ocuparea temporară a domeniului public al municipiului Mediaș în scopul amenajării „Târgului de Crăciun” în Piața Regele Ferdinand I

Consiliul Local al municipiului Mediaș, întrunit în ședință extraordinară la data de 29 noiembrie 2016,
Având în vedere:

- Expunerea de motive la proiectul de hotărâre și raportul întocmit de către Direcția Municipală pentru Cultură, Sport, Turism și Tineret din subordinea Primarului municipiului Mediaș înregistrat sub nr. 1.279/28.11.2016, prin care se propune ocuparea temporară a domeniului public al municipiului Mediaș în scopul amenajării „Târgului de Crăciun” în Piața Regele Ferdinand I,

Văzând HCL nr. 111/2011 privind aprobare PUZ – Zona centrală a municipiului Mediaș și HCL nr. 323/2016 privind soluționarea cererii SC AMOUR ȘTEFANIA SRL și HCL nr. 95/2016 privind ocuparea temporară a domeniului public al Municipiului Mediaș în scopul amenajării unor terase de alimentație publică pe perioada estivală,

Având în vedere adresa nr. 16.530/25.11.2016 a d-nei Nicolae Margareta, administrator al SC Amour Ștefania SRL,

În temeiul prevederilor Legii nr. 24/2000 privind normele de tehnică legislativă pentru elaborarea actelor normative, republicată și actualizată, art. 36 alin. (2) lit. „c”, art. 45, art. 77, art. 115 alin. (1) lit. „b” și alin. (7) și art. 123 alin. (1) și (2) din Legea nr. 215/2001 – Legea administrației publice locale, republicată și actualizată,

HOTĂRĂȘTE

Art.1. Se aprobă amenajarea Pieței Regele Ferdinand I, sub forma unui „Târg de Crăciun” prin ocuparea temporară a domeniului public (în intervalul cuprins între data de 05.12.2016 – 23.12.2016) cu un patinoar, brad, scenă, căsuțe și în perioada 05.12.2016 – 09.01.2017 cu patinoar și brad, conform anexei care face parte integrantă din prezenta hotărâre.

Art.2. Cheltuielile aferente desfășurării în bune condiții a tuturor evenimentelor ce se desfășoară în perioada mai sus amintită vor fi suportate din bugetul local, prin Direcția Municipală pentru Cultură, Sport, Turism și Tineret Mediaș.

Art. 3.(1) Se revocă HCL nr. 323/2016 privind soluționarea cererii SC AMOUR ȘTEFANIA SRL.

(2) Se aprobă cererea formulată de către SC AMOUR ȘTEFANIA SRL înregistrată sub nr. 16.530/25.11.2016, privind prelungirea termenului de închiriere a terenului aferent terasei de alimentație publică ce face obiectul contractului nr. 5/31.03.2016, pe perioada de extrasezon, respectiv până la data de 30.04.2017.

Art.4. Primarul municipiului Mediaș, prin Direcția Municipală pentru Cultură, Sport, Turism și Tineret, va asigura ducerea la îndeplinire a prevederilor prezentei hotărâri cu respectarea dispozițiilor din actele normative în materie.

Art.5. Secretarul municipiului Mediaș are responsabilitatea comunicării prezentei hotărâri Primarului municipiului Mediaș, Instituției Prefectului Județului Sibiu, Direcției de Administrație Publică Locală, Direcției Economice, Direcției Municipale pentru Cultură, Sport, Turism și Tineret, SC Amour Ștefania SRL și se aduce la cunoștință publică prin publicarea acesteia pe pagina de internet www.primariamedias.ro.

PREȘEDINTE DE ȘEDINȚĂ,
Orosz Csaba

CONTRASEMNEAZĂ
SECRETAR,
Petruțiu Marina - Simona

Nr. 354/2016

Prezenți la ședință: 17 consilieri

Adoptată în ședință extraordinară din data de 29 noiembrie 2016

Cu un număr de 17 voturi „pentru” din numărul total de 21 consilieri în funcție.


PMS/SC 7 ex. Cod: FP-06-01 ver.1



ANEXA LA HCL NR. 354/2016



SCARA 1:1.000

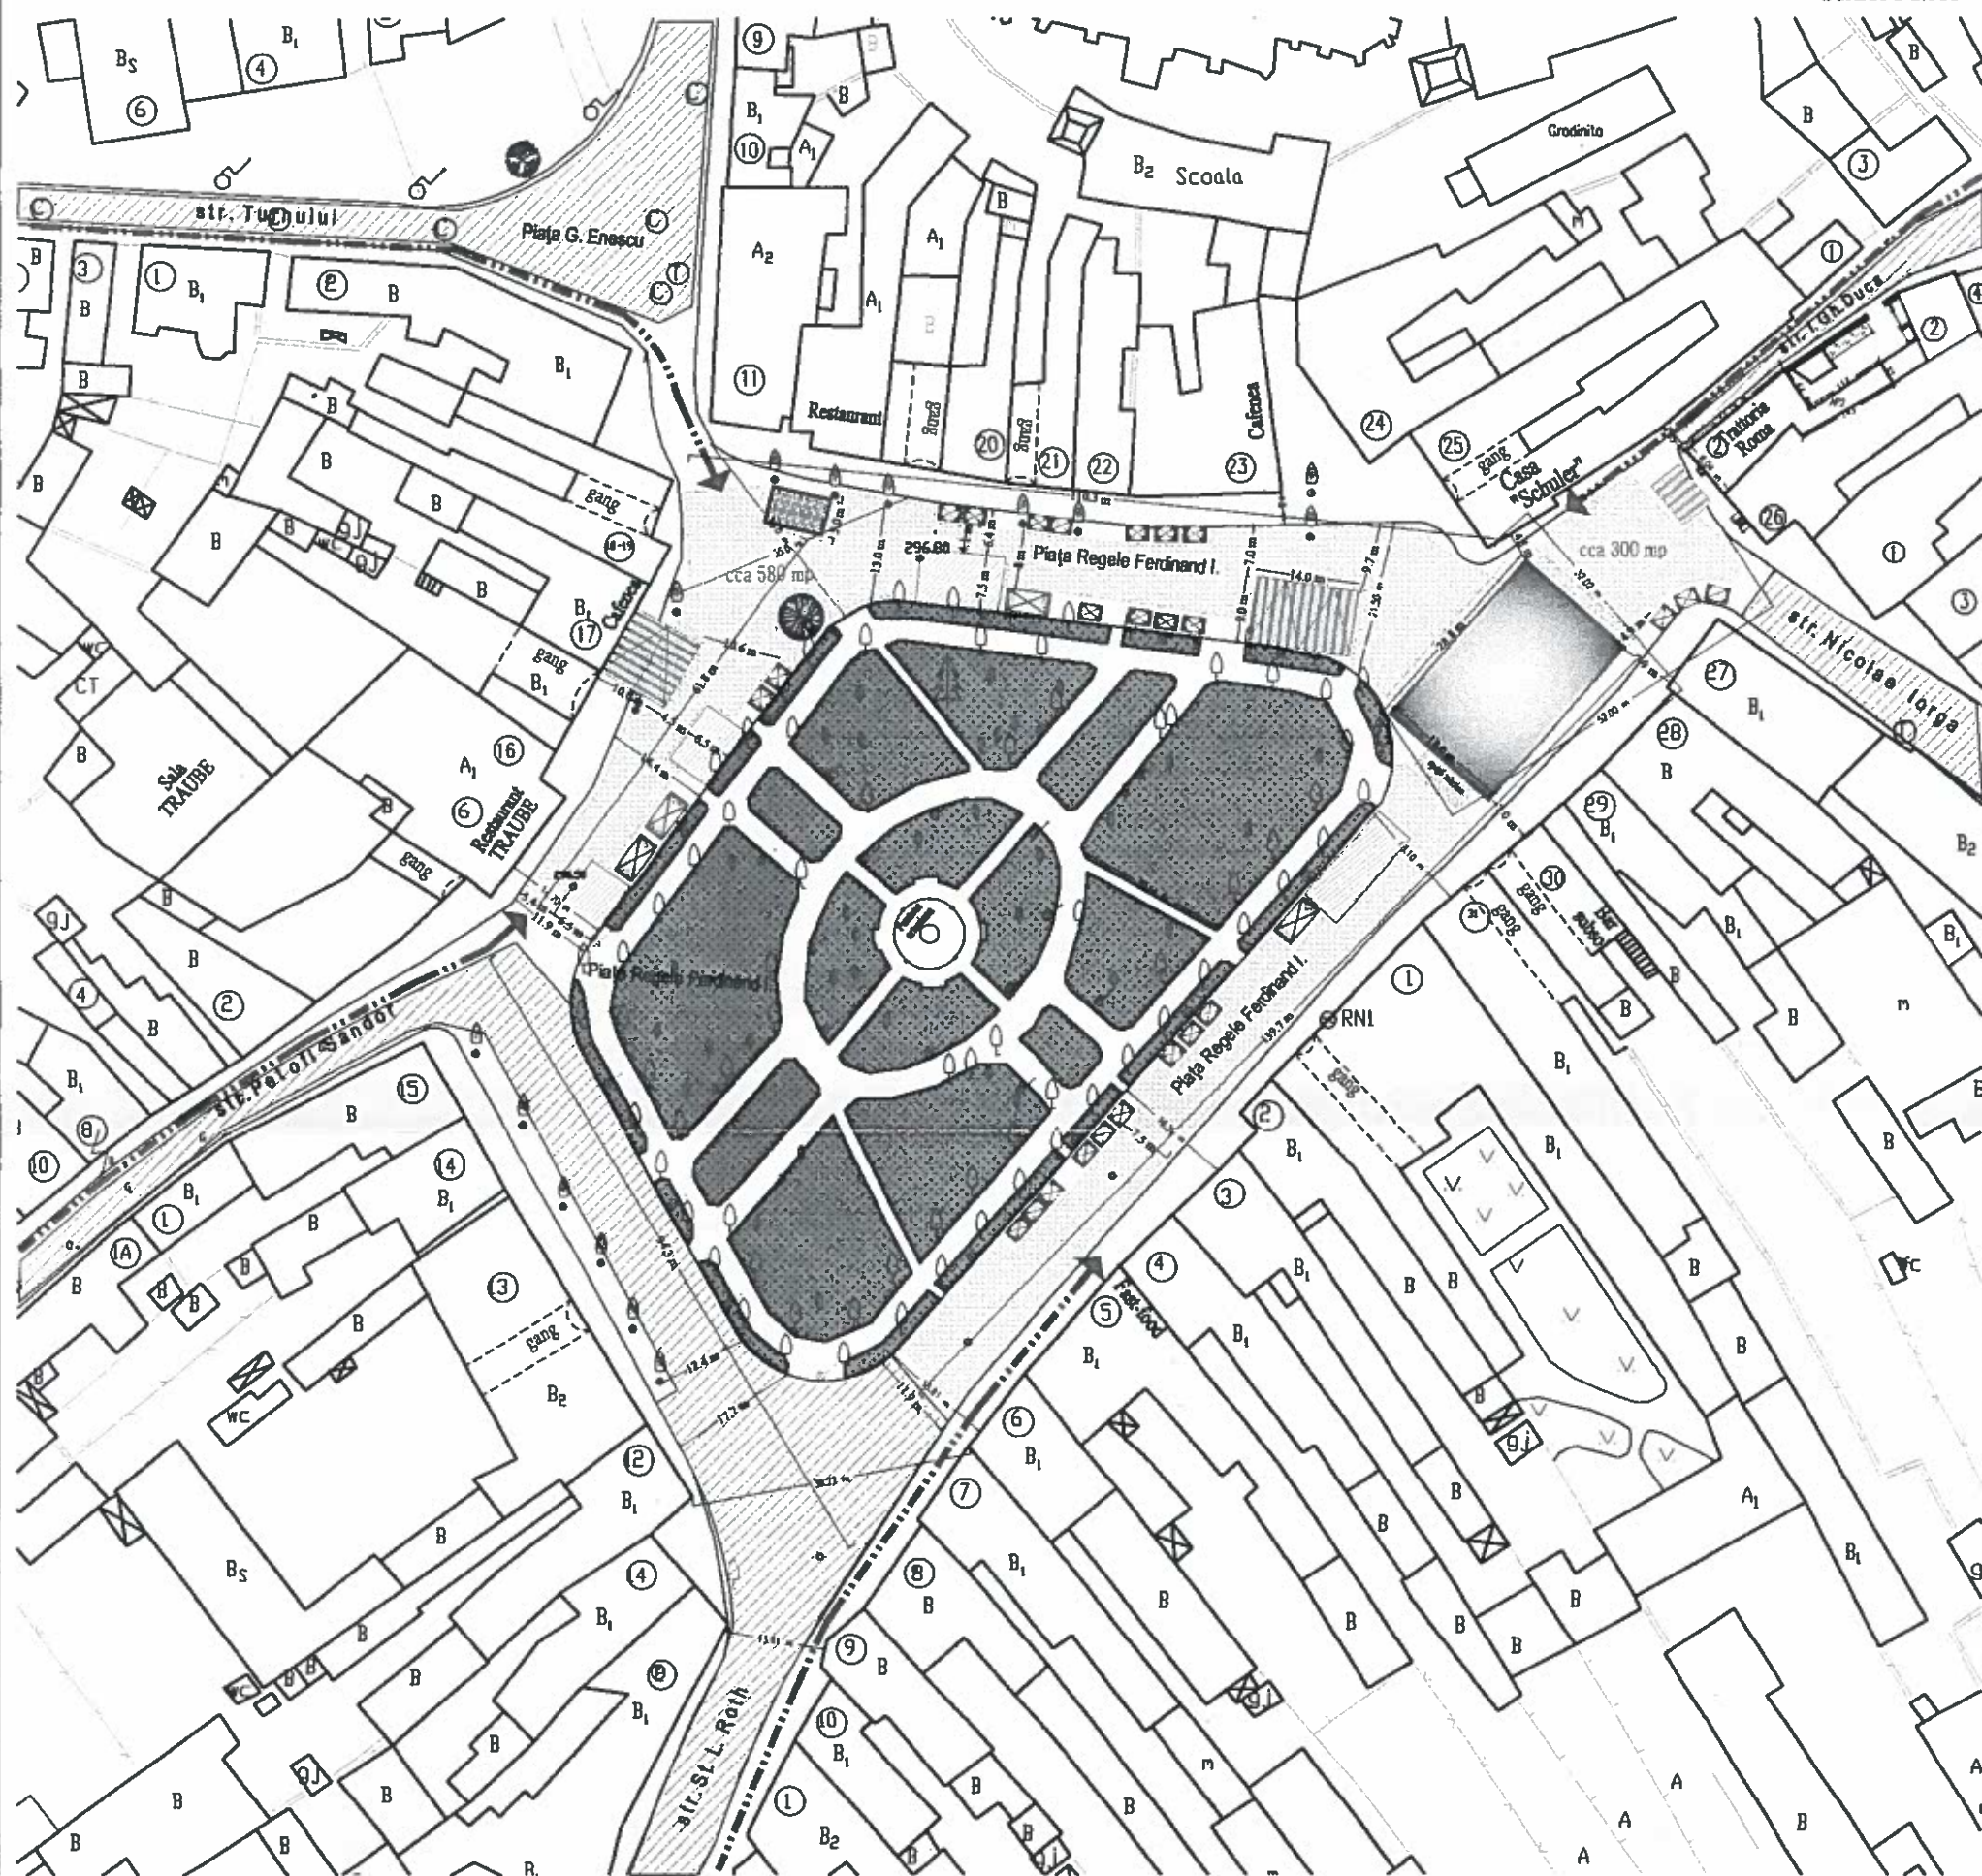

LEGENDĂ - Amenajări existente

-  - TRASEE pietonale majore
 - ZONĂ ședere/servire prod. alimentare
 - ZONĂ aglomerare pietonală cu circulație auto ocazională
 - ZONĂ circulație auto

- TERASE cu caracter sezonier
- ARBORI în exteriorul parcului

VERIFICATOR/ EXPERT		NUME	SEMNATURA	CERINTA	REFERAT / EXPERTIZA NR. / DATA
		S.C. MEDING S.R.L. J 32/514/20.03.1992 Medias, str. Nicolae Iorga nr. 18/1b, jud. Sibiu			Beneficiar: PRIMĂRIA MUN. MEDIAS prin Costea Lucian Amplasament: mun. Medias, p-ța. R. Ferdinand I
SPECIFICATIE		NUME	SEMNATURA	Scara:	Titlu proiect:
ȘEF PROIECT	arh. Mihaela Paul		1:1.000	AMENAJARE "TÂRG DE CRĂCIUN" P-ța Regele Ferdinand I	Faza: D.T.A.C.
PROIECTAT	arh. Mihaela Paul		Data:	Titlu planșă:	Nr. pl. A01
DESENAT	arh. Mihaela Paul		DEC. 2016	PLAN DE SITUAȚIE AMENAJĂRI PROPUSE	