



ROMÂNIA
JUDEȚUL SIBIU
MUNICIPIUL MEDIAȘ

Județul Sibiu, 551017, Mediaș, Piața Corneliu Coposu nr. 3, Tel: +40 269 803 803, Fax: +40 269 841198
www.primariamedias.ro; e-mail: primaria@primariamedias.ro



HOTĂRÂRE

privind ocuparea temporară a domeniului public al Municipiului Mediaș în scopul amenajării unor terase de alimentație publică, pe perioada estivală a anului 2017

Consiliul Local al municipiului Mediaș, întrunit în ședință ordinară la data de 24 aprilie 2017,
Având în vedere:

- Expunerea de motive la proiectul de hotărâre și raportul întocmit de către Direcția Patrimoniu din cadrul aparatului de specialitate al Primarului municipiului Mediaș înregistrat sub nr. 4.895/05.04.2017, prin care se propune ocuparea temporară a domeniului public al Municipiului Mediaș în scopul amenajării unei terase de alimentație publică, pe perioada estivală a anului 2017, și raportul cu nr. 5.697/12.04.2017 privind completarea raportului înregistrat sub nr. 4.895/05.04.2017,

- avizele comisiilor de specialitate nr. 1 și 3 la proiectul de hotărâre înscris la punctul nr. 15 de pe Ordinea de Zi, înregistrate sub nr. 292 și 373/20.04.2017,

Văzând solicitările societăților SC Margareta Med SRL, cu sediul în Mediaș str. I. Gh. Duca nr. 13 și SC Marsala Family SRL, cu sediul în Mediaș str. Nicolae Iorga nr. 3 ap. 14, societăți cu profil de alimentație publică, de a ocupa temporar suprafețe de teren, aparținând domeniului public al Municipiului Mediaș, în scopul amenajării de terase estivale,

Având în vedere HCL nr. 95/2012 privind stabilirea unor măsuri de ocupare temporară a domeniului public al municipiului Mediaș în scopul amenajării unor terase de alimentație publică și HCL nr. 334/2016 privind stabilirea impozitelor și taxelor locale ale municipiului Mediaș pe anul 2017,

În temeiul prevederilor Legii nr. 24/2000 privind normele de tehnică legislativă pentru elaborarea actelor normative, republicată și actualizată, art. 36 alin. 2 lit. „c”, art. 45, art. 77, art. 115 alin. (1) lit. „b” și art. 123 alin. (1) și (2) din Legea nr. 215/2001 – Legea administrației publice locale, republicată și actualizată,

HOTĂRĂȘTE

Art.1. (1) Se aprobă ocuparea temporară a suprafețelor de teren aparținând domeniului public al Municipiului Mediaș, în scopul amenajării de terase de alimentație publică pe perioada estivală 01.05.2017.- 30.09.2017, conform anexei (planuri de situație) care face parte integrantă din prezenta hotărâre.

(2) La solicitarea societăților, terenul poate fi ocupat temporar în scopul menținerii teraselor, pe amplasamentele menționate în planurile de situație anexate și în extrasezon.

Art.2. Taxele pentru ocuparea temporară a terenului, atât în perioada estivală cât și în extrasezon sunt prevăzute în Hotărârea Consiliului Local Mediaș nr. 334/2016.

Art.3. Primarul municipiului Mediaș, prin Direcția Patrimoniu din subordinea sa, va asigura ducerea la îndeplinire a prevederilor prezentei hotărâri cu respectarea dispozițiilor din actele normative în materie.

Art.4. Secretarul municipiului Mediaș are responsabilitatea comunicării prezentei hotărâri Primarului municipiului Mediaș, Instituției Prefectului Județului Sibiu, Direcției de Administrație Publică Locală, Direcției Economice, Direcției Patrimoniu, beneficiarilor și se aduce la cunoștință publică prin publicarea acesteia pe pagina de internet www.primariamedias.ro.

PREȘEDINTE DE ȘEDINȚĂ,
Pasc Viorel



CONTRASEMNEAZĂ
SECRETAR,
Petruțiu Marina - Simona

Nr. 129/2017

Prezenți la ședință: 18 consilieri


Adoptată în ședința ordinară din data de 24 aprilie 2017

Cu un număr de 18 voturi „pentru” din numărul total de 20 consilieri în funcție.

PMS/SC 8 ex. Cod: FP-06-01 ver.1


ANEXA LA HCL NR. 129/2017

PLAN DE SITUATIE
TERASE ESTIVALE
MUNICIPIUL MEDIAS STR. I. G. DUCA NR. 13
SCARA 1:1000

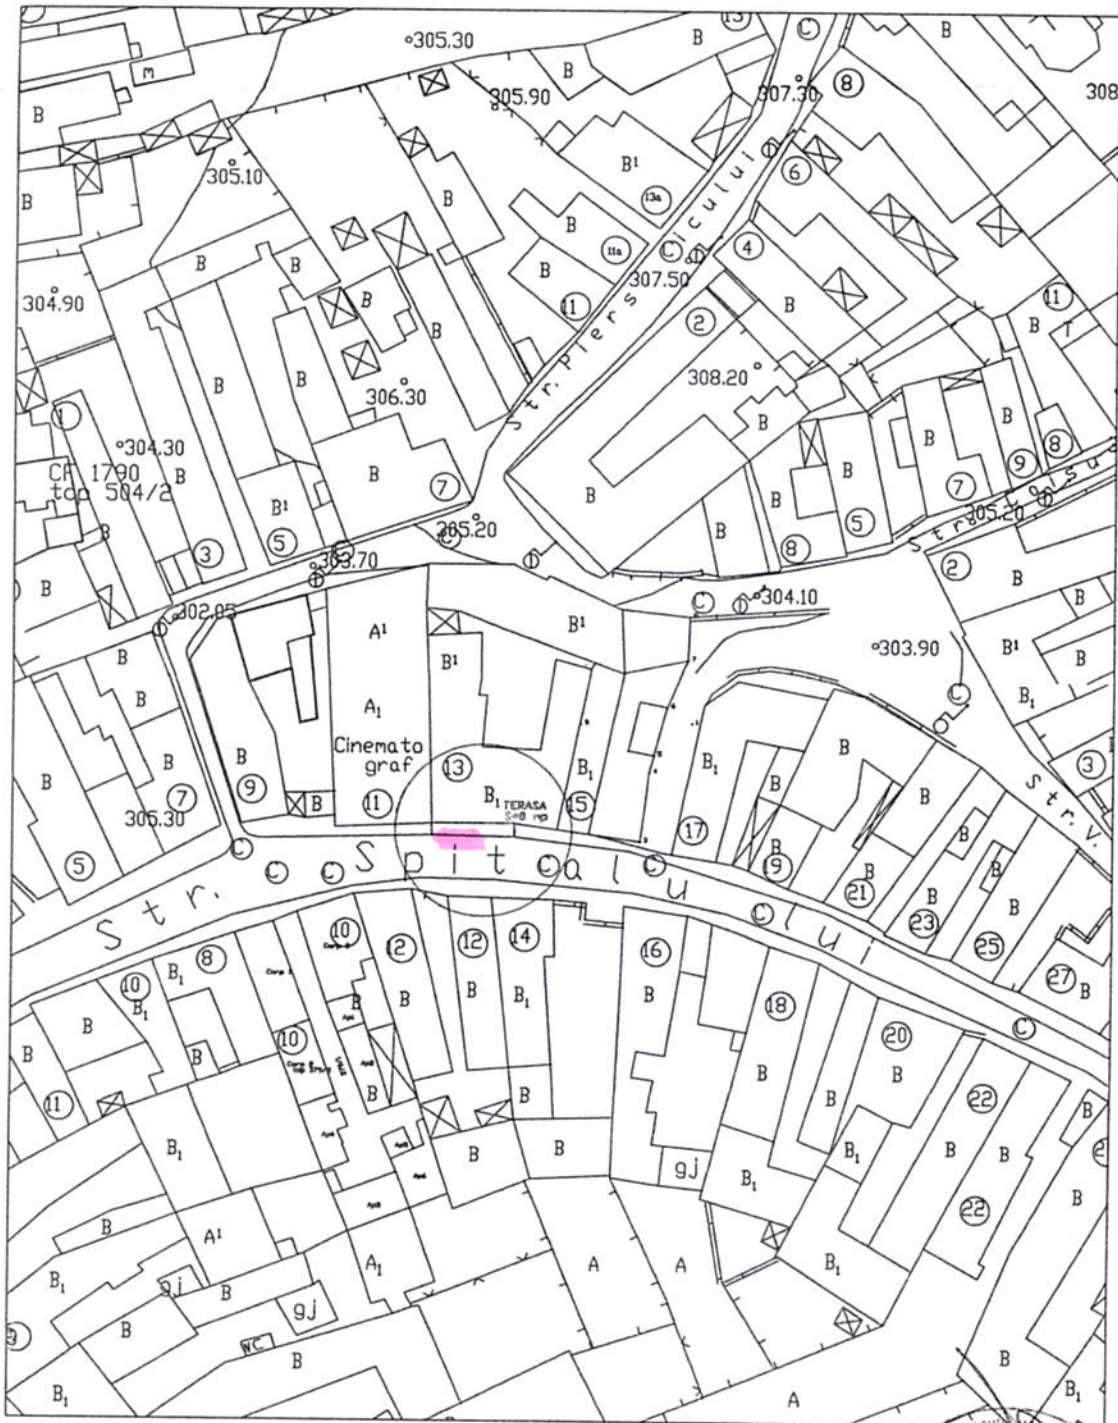

CERTIFICAT
DE
AUTORIZARE
DATA: 14.03.2017
Nr. 0046/14.03.2017
SÂMBEA
GHEORGHE
CATEGORIA B



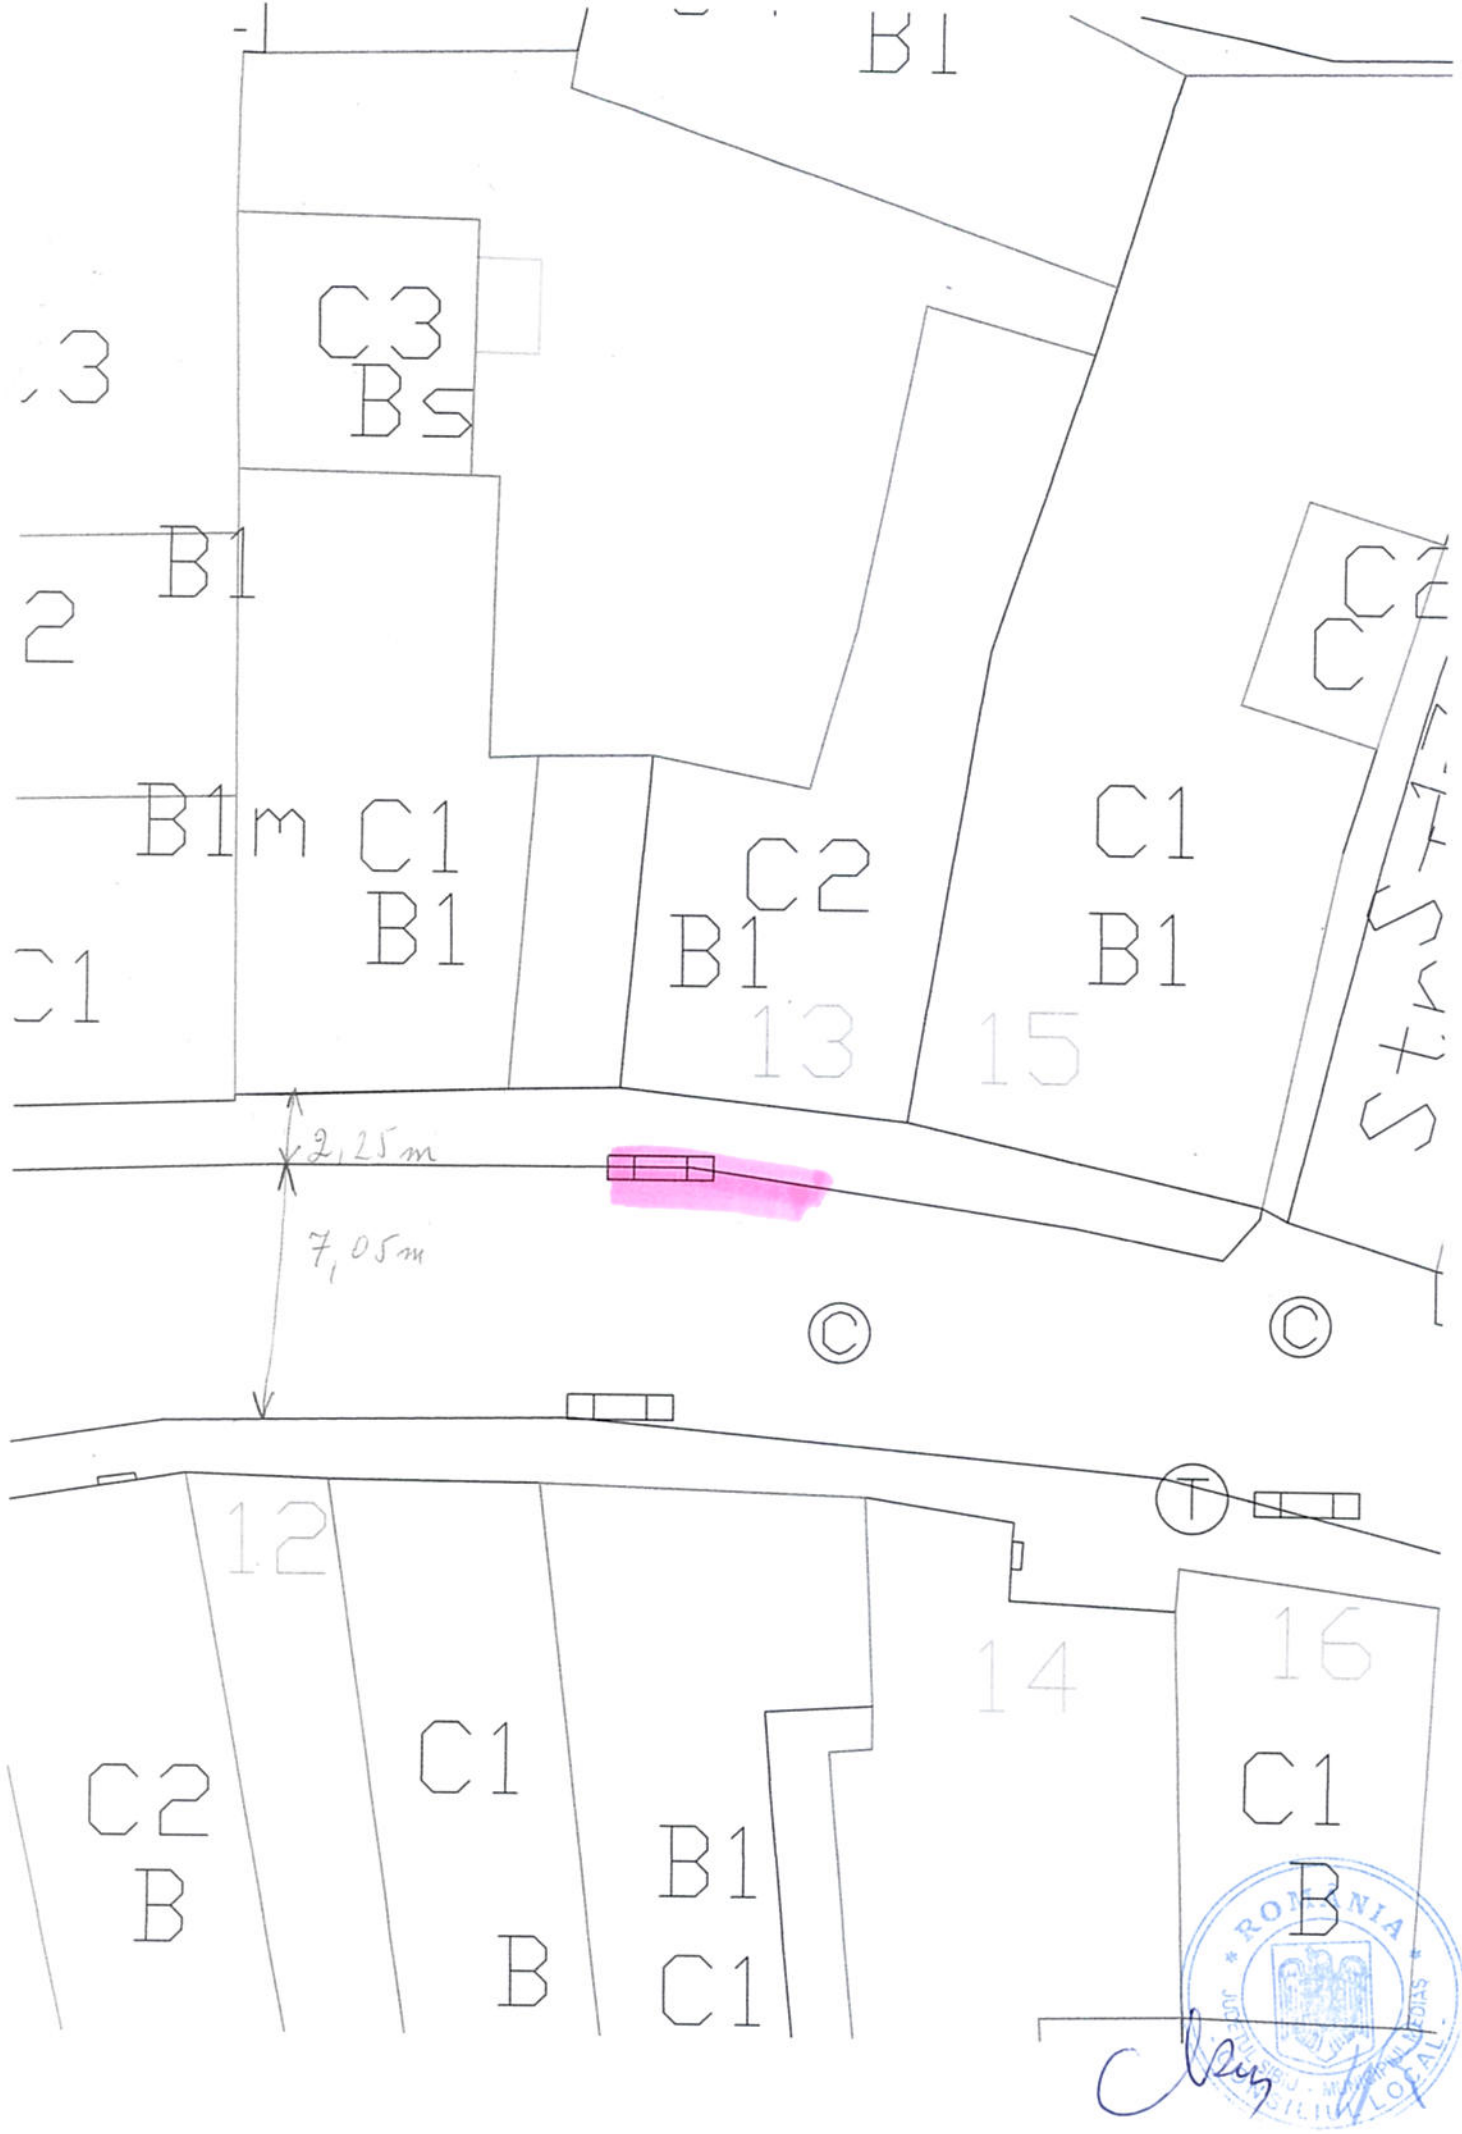


PLAN DE SITUATIE

MUNICIPIUL MEDIAS STR. NICOLAE IORGA NR. 3



1:1000

1cm pe plan = 10 m pe teren

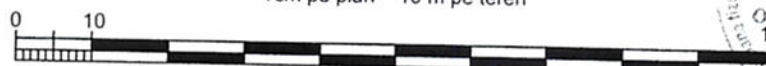

Data: 14/04/2017