ROMÂNIA
JUDEȚUL SIBIU
MUNICIPIUL MEDIAȘ
Județul Sibiu, 551017, Mediaș, Piața Corneliu Coposu nr. 3, Tel: +40 269 803 803, Fax: +40 269 841198
www.primariamedias.ro; e-mail: primaria@primariamedias.ro

HOTĂRÂRE
privind atribuirea denumirii de Strada „Salcâmilor"

Consiliul Local al municipiului Mediaș, întrunit în ședință ordinară la data de 21 februarie 2017,
Având în vedere:
- Referatul întocmit de către Comisia de specialitate nr. 2 a Consiliului Local înregistrat sub nr. 17.750/13.12.2016, expunerea de motive și raportul întocmit de către Aparatul Permanent de lucru al Consiliului Local din cadrul aparatului de specialitate al Primarului municipiului Mediaș înregistrat sub nr. 18.268/19.12.2016 prin care se propune atribuirea denumirii Strada „Salcâmilor", avizul Direcției Patrimoniu din cadrul aparatului de specialitate al Primarului municipiului Mediaș înregistrat sub nr. 18.088/16.12.2016,
- avizele comisiilor de specialitate nr. 1, 2 și 3 la proiectul de hotărâre înscris la punctul nr. 4 de pe Ordinea de Zi, înregistrate sub nr. 83, 110 și 126/16.02.2017,
- avizul favorabil al Comisiei de atribuire de denumiri din cadrul Instituției Prefectului Județului Sibiu nr. 140/18.01.2017,

În temeiul prevederilor art. 2 lit. „d", art.3 alin. (1) din OG nr. 63/2002 privind atribuirea sau schimbarea de denumiri, actualizată,

În conformitate cu prevederile Legii nr. 24/2000 privind normele de tehnică legislativă pentru elaborarea actelor normative, republicată și actualizată, art. 36 alin. (2) lit. „c" și alin. (5) lit. „d", art. 45 (1) și art. 115 alin. (1) lit. "b" și alin (7) din Legea 215/2001 – legea administrației publice locale, actualizată și republicată,

HOTĂRĂȘTE

Art.1. (1) Se aprobă atribuirea denumirii de Strada „Salcâmilor" structurii stradale situată în zona str. Angărul de Sus – cartier Moșnei, aflată în proprietate privată, cu o suprafață de 380 mp, cu o lungime de 78,7 ml și o lățime de 4,1 ml în extremitatea vestică, respectiv 12 ml în extremitatea sud-estică, conform planului de încadrare în zonă și a planului de amplasament și delimitare anexate.
(2) Noua structură stradală deservește un număr de 5 parcele, iar accesul se face din strada Angărul de Sus.
Art.2. În termen de 40 de zile de la data adoptării prezentei hotărâri, proprietarii imobilelor situate pe strada denumită conform art.1 din prezenta hotărâre, au obligația de a modifica și comunica noua adresă.
Art.3. Serviciul Public Comunitar Local de Evidență a Persoanei Mediaș are obligația includerii acestei străzi în nomenclatorul străzilor din municipiul Mediaș.
Art.4. Primarul municipiului Mediaș, va asigura ducerea la îndeplinire a prevederilor prezentei hotărâri cu respectarea dispozițiilor din actele normative în materie.
Art.5. Secretarul municipiului Mediaș are responsabilitatea comunicării prezentei hotărâri Primarului municipiului Mediaș, Instituției Prefectului Județului Sibiu, Direcției de Administrație Publică Locală, Direcției Economice, Direcției Patrimoniu, Direcției Tehnice, Direcției Fiscale Locale, Serviciului Public Comunitar Local de Evidență a Persoanei Mediaș, Direcției Arhitect Șef, Direcției Poliției Locale, Serviciului Public de Ecologizare, S.C. Eco – SAL S.A., S.C. Apa Târnavei Mari S.A., Oficiului Poștal Mediaș, Poliției Mediaș, Biroului de Cadastru și Publicitate Imobiliară Mediaș și se aduce la cunoștință publică prin publicarea acesteia pe pagina de internet www.primariamedias.ro.

PREȘEDINTE DE ȘEDINȚĂ,
Pasc Viorel

ROMÂNIA JUDEȚUL SIBIU · MUNICIPIUL MEDIAȘ · CONSILIUL LOCAL

CONTRASEMNEAZĂ
SECRETAR,
Petruțiu Marina - Simona


Nr. 37/2017
Prezenți la ședință: 18 consilieri
Adoptată în ședința ordinară din data de 21 februarie 2017
Cu un număr de 18 voturi „pentru" din numărul total de 21 consilieri în funcție.
PMS/SC 18 ex. Cod: FP-06-01 ver.1

ANEXA LA HCL NR 37/2017

PLAN DE AMPLASAMENT SI DELIMITARE A IMOBILULUI

Scara 1:1000

Nr. cad.:	Suprafata mas.:	Adresa imobilului: Medias	
108398	6819 mp		
Cartea Funciara nr.	CF 108398	U.A.T.	Medias

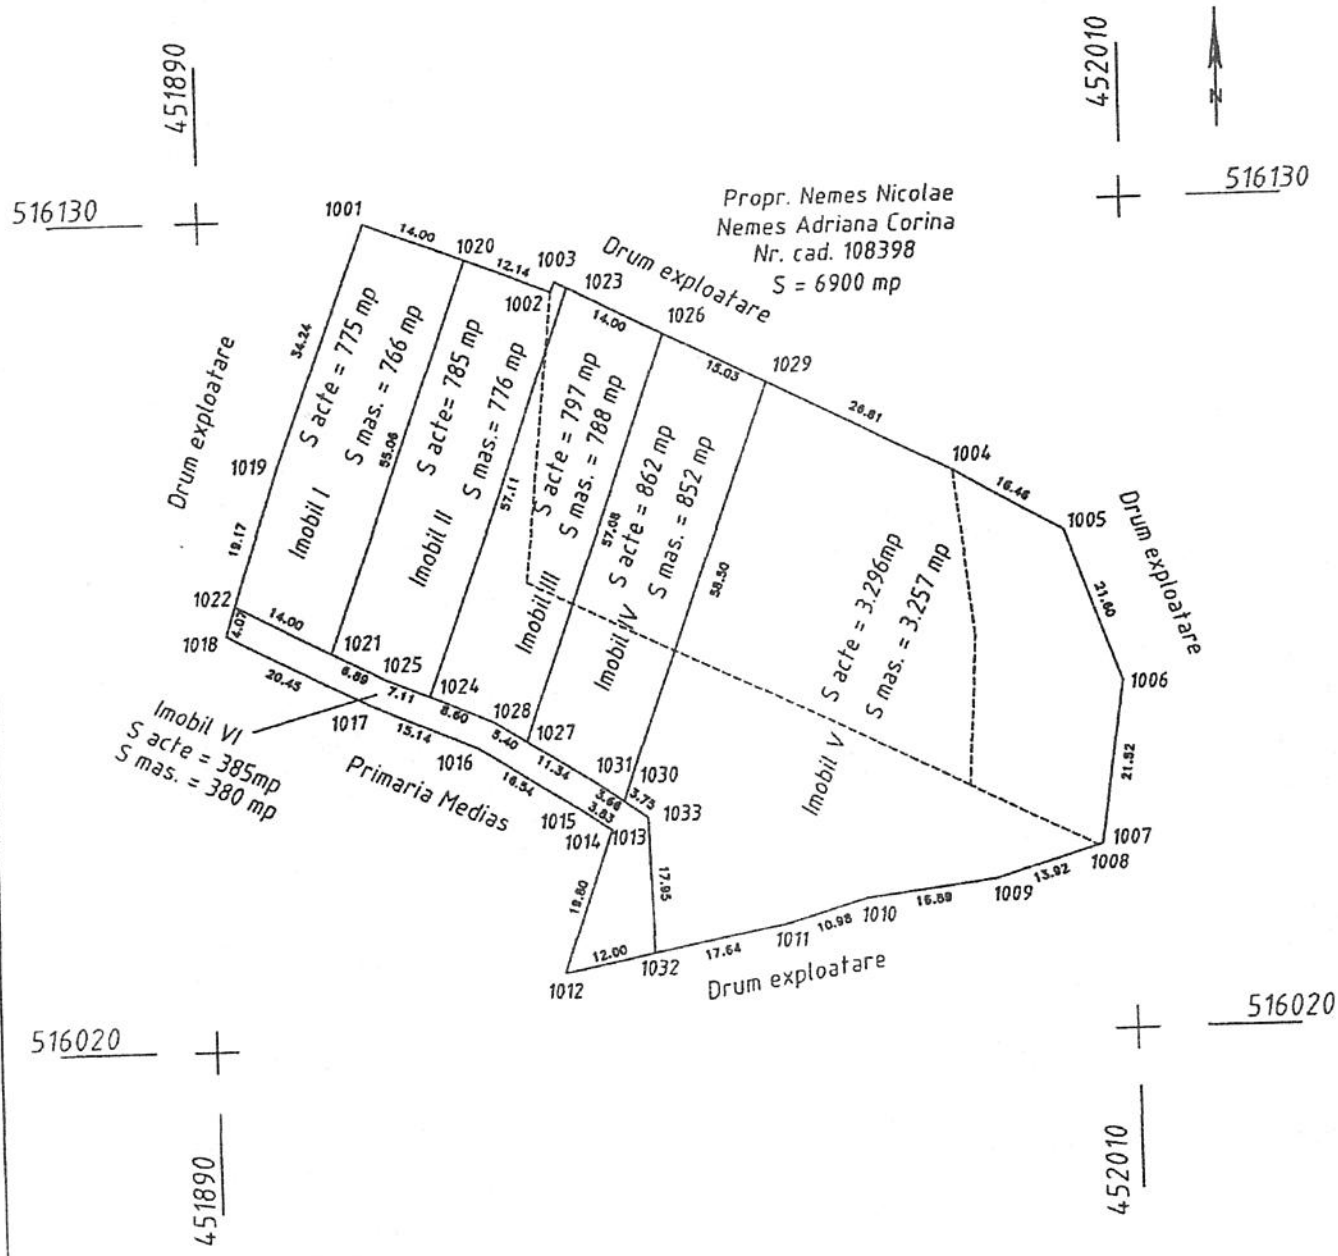

TABEL DE MISCARE PARCELARA PENTRU DEZMEMBRARE IMOBILE

Situatia actuala inainte de dezmembrare					Situatia viitoare dupa dezmembrare				
Nr. cad.	Sup. acte	Sup. mas.	Cat. de folos.	Descrierea imobilului	Nr. cad.	Sup. acte	Sup. mas.	Cat. de folos.	Descrierea imobilului
101755	2300	2302	A	Teren neimprejmuit		775	766	Fn	Teren partial imprejmuit
						9	9	A	Teren partial imprejmuit
						776	767	Fn	
						419	419	A	Teren partial imprejmuit
						378	369	Fn	
	3900	3811	Fn	Teren partial imprejmuit		555	556	A	Teren partial imprejmuit
						307	296	Fn	
						1317	1318	A	Teren partial imprejmuit
						1279	1233	Fn	
	700	706	N	Teren partial imprejmuit		700	706	N	Teren partial imprejmuit
						385	380	Fn	Teren partial imprejmuit
Total	6900	6819			Total	6900	6819		

ROMANIA
JUDETUL SIBIU
MUNICIPIUL MEDIAS
CONSILIUL LOCAL

1004	516094.484	451987.446	57,57
1005	516086.072	452001.596	16,46
1006	516065.767	452008.962	21,60
1007	516044.469	452005.902	21,52
1008	516044.271	452005.264	0,67
1009	516040.148	451991.970	13,92
1010	516037.998	451975.215	16,89
1011	516034.929	451964.668	10,98
1012	516029.376	451935.553	29,64
1013	516048.083	451942.051	19,80
1014	516048.338	451941.613	0,51
1015	516050.530	451938.474	3,83
1016	516059.304	451924.450	16,54
1017	516065.446	451910.607	15,14
1018	516075.089	451892.568	20,45
1019	516097.206	451899.699	23,24
1001	516129.363	451911.467	34,24
Suprafata	6.819		

S mas = 6819 mp **S acte = 6900 mp**

Teren - Imobil I

Nr. pct.	X (N)	Y (E)	Dist Pn – Pn-1
1001	516129.363	451911.467	
1020	516124.117	451924.446	14,00
1021	516072.354	451906.159	54,90
1022	516078.963	451893.817	14,00
1019	516097.206	451899.699	19,17
1001	516129.363	451911.467	34,24
Suprafata	766		

S mas = 766 mp **S acte = 775 mp**

Teren - Imobil II

Nr. pct.	X (N)	Y (E)	Dist Pn – Pn-1
1020	516124.117	451924.446	
1002	516119.566	451935.705	12,14
1003	516120.825	451936.257	1,37
1023	516120.019	451937.824	1,76
1024	516066.201	451918.724	57,11
1025	516069.102	451912.229	7,11
1021	516072.354	451906.159	6,89
1020	516124.117	451924.446	54,90
Suprafata	776		

S mas = 776 mp **S acte = 785 mp**

Teren - Imobil III

Nr. pct.	X (N)	Y (E)	Dist Pn – Pn-1
1023	516120.019	451937.824	
1026	516113.612	451950.274	14,00
1027	516059.827	451931.152	57,08
1028	516062.695	451926.572	5,40
1024	516066.201	451918.724	8,60
1023	516120.019	451937.824	57,11
Suprafata	788		

S mas = 788 mp **S acte = 797 mp**

Teren - Imobil IV

Nr. pct.	X (N)	Y (E)	Dist Pn – Pn-1
1026	516113.612	451950.274	
1029	516106.736	451963.636	15,03
1030	516051.716	451943.762	58,50
1031	516053.810	451940.764	3,66
1027	516059.827	451931.152	11,34
1026	516113.612	451950.274	57,08
Suprafata	852		

S mas = 852 mp **S acte = 862 mp**

Teren - Imobil V

Nr. pct.	X (N)	Y (E)	Dist Pn – Pn-1
1029	516106.736	451963.636	
1004	516094.484	451987.446	26,78
1005	516086.072	452001.596	16,46
1006	516065.767	452008.962	21,60
1007	516044.469	452005.902	21,52
1008	516044.271	452005.264	0,67
1009	516040.148	451991.970	13,92
1010	516037.998	451975.215	16,89
1011	516034.929	451964.668	10,98
1032	516031.623	451947.337	17,64
1033	516049.569	451946.836	17,95
1030	516051.716	451943.762	3,75
1029	516106.736	451963.636	58,50
Suprafata	3.257		

S mas = 3.257 mp **S acte = 3.296 mp**

Teren - Imobil VI

Nr. pct.	X (N)	Y (E)	Dist Pn – Pn-1
1012	516029.376	451935.553	
1013	516048.083	451942.051	19,80
1014	516048.338	451941.613	0,51
1015	516050.530	451938.474	3,83
1016	516059.304	451924.450	16,54
1017	516065.446	451910.607	15,14
1018	516075.089	451892.568	20,45
1022	516078.963	451893.817	4,07
1021	516072.354	451906.159	14,00
1025	516069.102	451912.229	6,89
1024	516066.201	451918.724	7,11
1028	516062.695	451926.572	8,60
1027	516059.827	451931.152	5,40
1031	516053.810	451940.764	11,34
1030	516051.716	451943.762	3,66
1033	516049.569	451946.836	3,75
1032	516031.623	451947.337	17,95
1012	516029.376	451935.553	12,00
Suprafata	380		


S mas = 380 mp **S acte = 385 mp**

A.N.C.P.I.-O.C.P.I. SIBIU
BIROUL DE CARTE FUNCIARĂ MEDIAȘ
DOSAR NR. 19464/31 OCT. 2012

Executant, Ing. Anderco Sergiu Georgeo Data: 10. 2012	Parafa Semnatura si data Stampila BCPI

MINISTERUL ADMINISTRAȚIEI ȘI INTERNELOR - CERTIFICAT DE AUTORIZARE Seria SB Nr. 0130 Categoria B.C. Anderco Sergiu George - ANCPI -

ROMÂNIA JUDEȚUL SIBIU - MUNICIPIUL MEDIAȘ CONSILIUL LOCAL

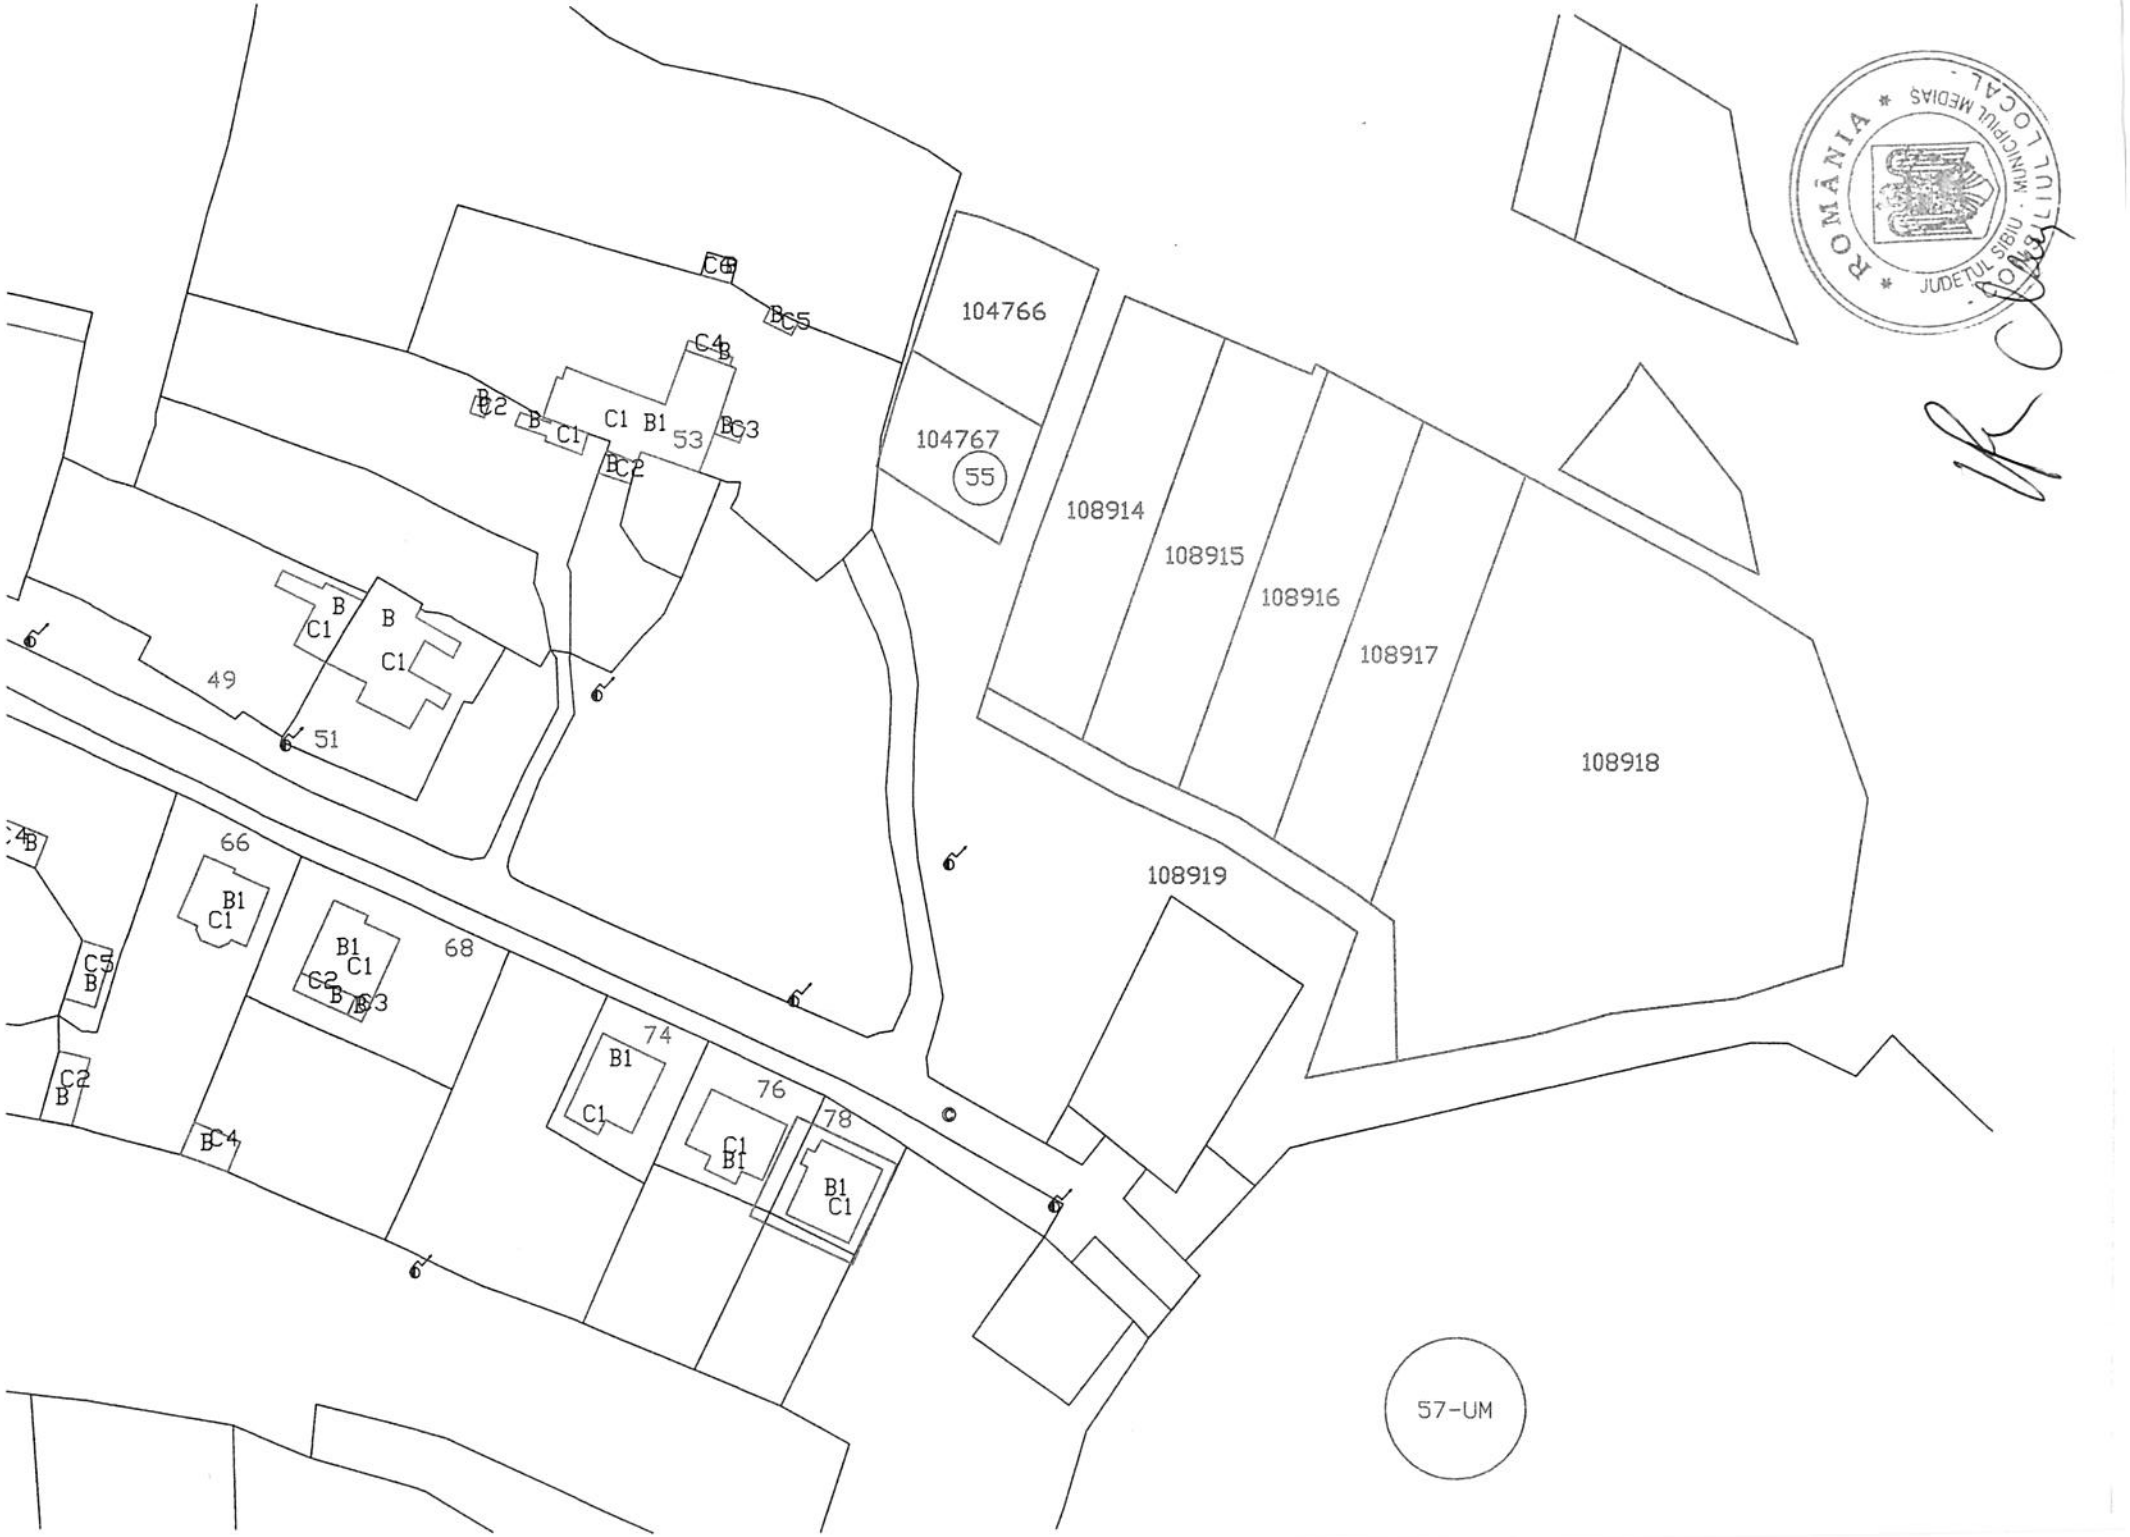
104766
104767
55
108914
108915
108916
108917
108918
108919
53
49
51
66
68
74
76
78
57-UM
ROMÂNIA
JUDEȚUL SIBIU
CONSILIUL LOCAL
MUNICIPIUL MEDIAȘ