



**ROMÂNIA**  
**JUDEȚUL SIBIU**  
**MUNICIPIUL MEDIAȘ**

Județul Sibiu, 551017, Mediaș, Piața Corneliu Coposu nr. 3, Tel: +40 269 803 803, Fax: +40 269 841198  
[www.primariamedias.ro](http://www.primariamedias.ro); e-mail: [primaria@primariamedias.ro](mailto:primaria@primariamedias.ro)



**HOTĂRÂRE**

**privind ocuparea temporară a domeniului public al municipiului Mediaș în scopul amenajării unei terase de alimentație publică**

Consiliul Local al municipiului Mediaș, întrunit în ședință ordinară la data de 27 iulie 2017,  
Având în vedere:

- Expunerea de motive la proiectul de hotărâre și raportul întocmit de către Direcția Patrimoniu din cadrul aparatului de specialitate al Primarului municipiului Mediaș înregistrat sub nr. 9.186/11.07.2017, prin care se propune ocuparea temporară a domeniului public al Municipiului Mediaș în scopul amenajării unei terase de alimentație publică,

- avizele comisiilor de specialitate nr. 1 și 3 la proiectul de hotărâre înscris la punctul nr. 13 de pe Ordinea de Zi, înregistrate sub nr. 543 și 623/25.07.2017,

Văzând solicitarea I.I. Urdea Adrian Ioan, cu sediul în Mediaș str. 1 Decembrie nr. 32, bl. 13, ap. 13 de a ocupa temporar o suprafeță de teren, aparținând domeniului public al Municipiului Mediaș, în scopul amenajării unei terase de alimentație publică,

Având în vedere HCL nr. 95/2012 privind stabilirea unor măsuri de ocupare temporară a domeniului public al municipiului Mediaș în scopul amenajării unor terase de alimentație publică și HCL nr. 334/2016 privind stabilirea impozitelor și taxelor locale ale municipiului Mediaș pe anul 2017,

În temeiul prevederilor Legii nr. 24/2000 privind normele de tehnică legislativă pentru elaborarea actelor normative, republicată și actualizată, art. 36 alin. 2 lit. „c”, art. 45, art. 77, art. 115 alin. (1) lit. „b” și art. 123 alin. (1) și (2) din Legea nr. 215/2001 – Legea administrației publice locale, republicată și actualizată,

**HOTĂRĂȘTE**

**Art.1.** (1) Se aprobă ocuparea temporară a suprafeței de 15,00 mp, teren aparținând domeniului public al Municipiului Mediaș, în scopul amenajării de terase de alimentație publică pe perioada estivală începând cu data intrării în vigoare a prezentei hotărâri până la data de 30.09.2017, conform anexei (plan de situație) care face parte integrantă din prezenta hotărâre.

(2) La solicitarea societății, terenul poate fi ocupat temporar în scopul funcționării terasei și în extrasezon.

**Art.2.** Taxa pentru ocuparea temporară a terenului, atât în perioada estivală cât și în extrasezon este prevăzută în Hotărârea Consiliului Local Mediaș nr. 334/2016.

**Art.3.** Primarul municipiului Mediaș, prin Direcția Patrimoniu din subordinea sa, va asigura ducerea la îndeplinire a prevederilor prezentei hotărâri cu respectarea dispozițiilor din actele normative în materie.

**Art.4.** Secretarul municipiului Mediaș are responsabilitatea comunicării prezentei hotărâri Primarului municipiului Mediaș, Instituției Prefectului Județului Sibiu, Direcției de Administrație Publică Locală, Direcției Economice, Direcției Patrimoniu, beneficiarului și se aduce la cunoștință publică prin publicarea acesteia pe pagina de internet [www.primariamedias.ro](http://www.primariamedias.ro).

**PREȘEDINTE DE ȘEDINȚĂ,**  
**Orosz Csaba**



**CONTRASEMNEAZĂ**  
**SECRETAR,**  
**Petruțiu Marina – Simona**

Nr. 237/2017


Prezenți la ședință: 18 consilieri

Adoptată în ședința ordinară din data de 27 iulie 2017

Cu un număr de 18 voturi „pentru” din numărul total de 21 consilieri în funcție.

PMS/SC 7 ex. Cod: FP-06-01 ver.1

ANEXA LA HCL NR. 267/2017

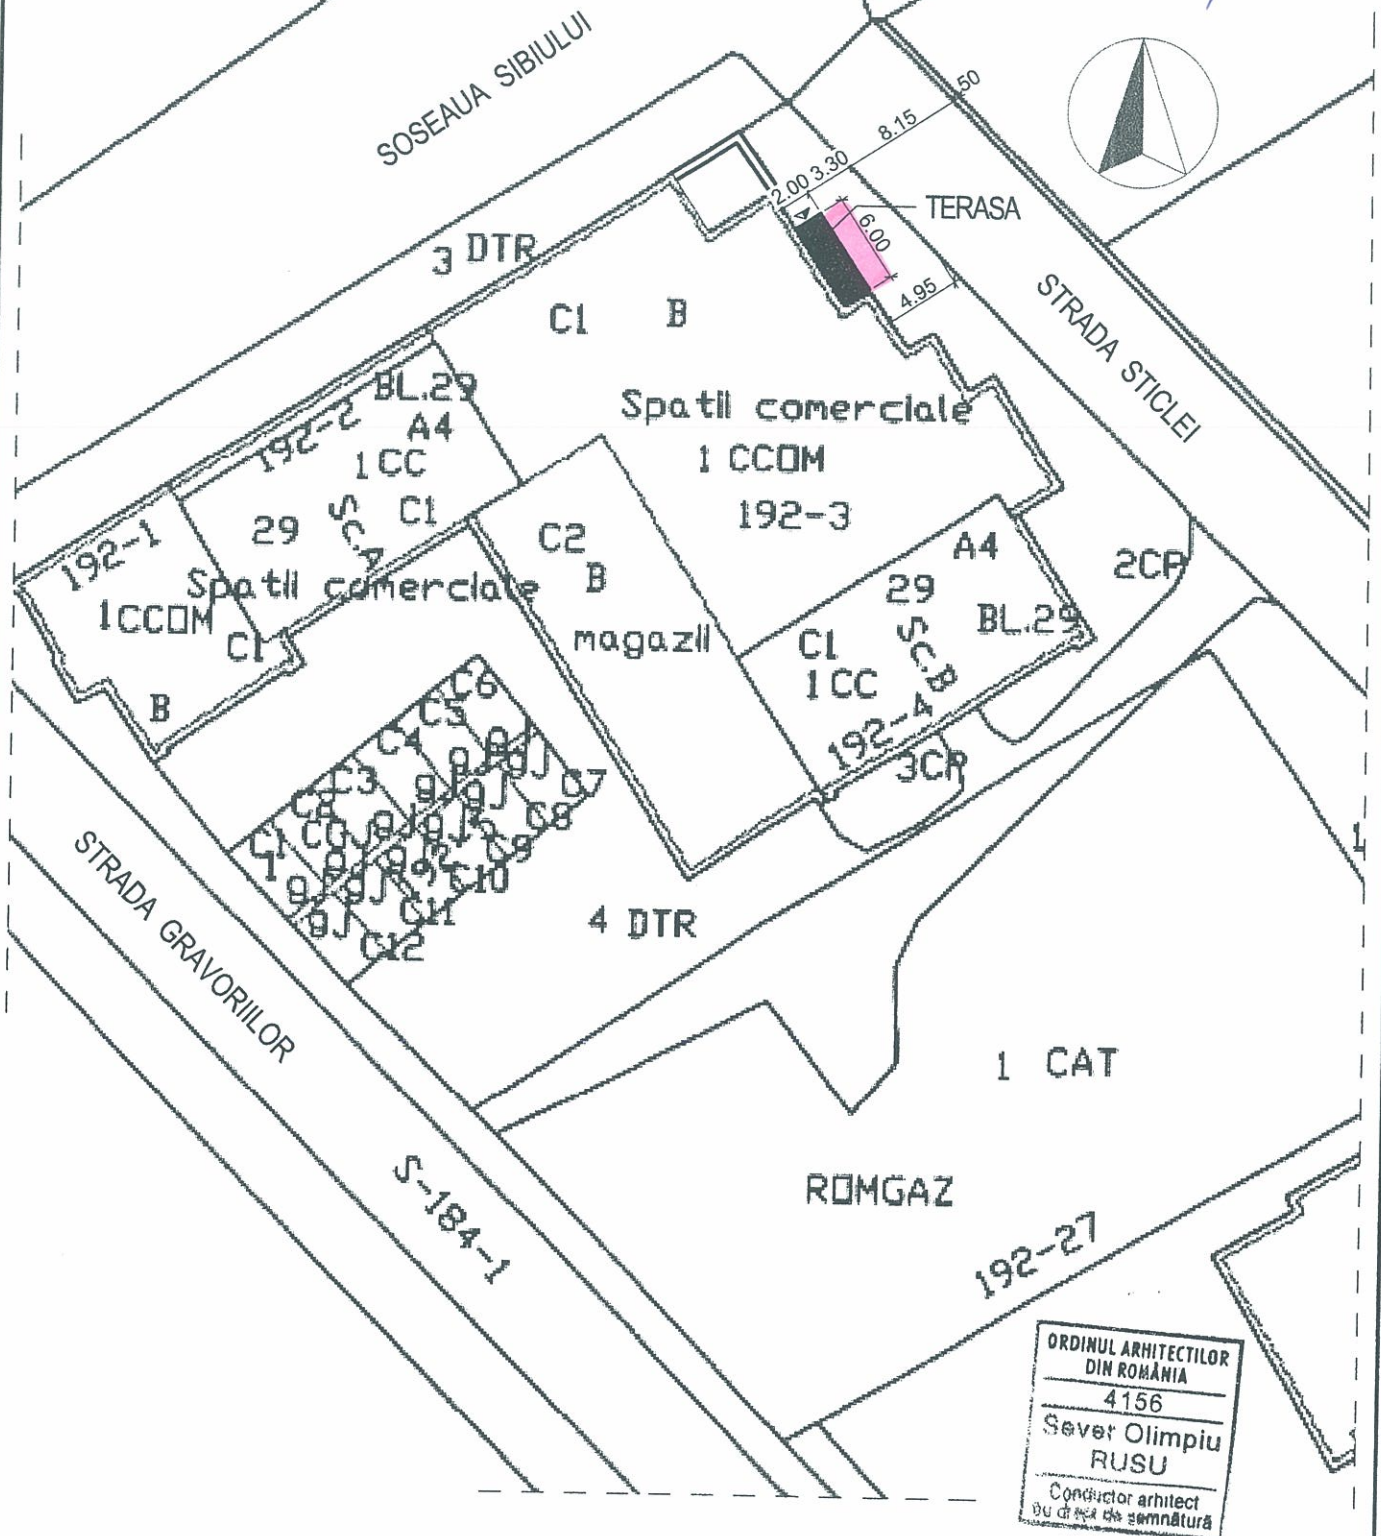

PLAN DE SITUATIE  
scara 1 : 500


|   |                   |            |              |                                               |
|---|-------------------|------------|--------------|-----------------------------------------------|
| VERIFICATOR EXPERT                                                                                               | NUME              | SEMNTATURA | CERINTA      | REFERAT / EXPERTIZA NR. / DATA                |
| S.C. "ALMA PROIECT" S.R.L. MEDIAS<br>BIROU DE PROIECTARE<br>Aleea Buzias nr.1A Tel.Fax . 0269-838160 CUI 7033056 |                   |            |              | Beneficiar : URDEA ADRIAN IOAN                |
|   |                   |            |              | Amplasement: MEDIAS, Soseaua Sibiuului nr. 26 |
| SPECIFICATIE   | NUME              | SEMNTATURA | Scara: 1:500 | Titlu proiect: AMENAJARE TERASA ESTIVALA      |
| SEF PROIECT   | c.arh. Rusu Sever |            | Data : 2016  | Titlu plansa : PLAN DE SITUATIF               |
| PROIECTAT   | c.arh. Rusu Sever |            |              |                                               |
| DESENAT   | Budasca Dorina    |            |              |                                               |



Proiect: H.06  
Faza: D.T.A.C.  
Plansa nr. A-01



PLAN - TERASA  
scara 1 : 100
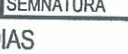
|   |                   |                                                                                     |                 |                                |                                                                                       |
|---|-------------------|-------------------------------------------------------------------------------------|-----------------|--------------------------------|---------------------------------------------------------------------------------------|
| VERIFICATOR EXPERT                                                                                               |                   | NUME                                                                                | SEMNATURA       | CERINTA                        | REFERAT / EXPERTIZA NR. / DATA                                                        |
| S.C. "ALMA PROIECT" S.R.L. MEDIAS<br>BIROU DE PROIECTARE<br>Aleea Buzias nr.1A Tel.Fax . 0269-838160 CUI 7033056 |                   |                                                                                     |                 |                                | Beneficiar : URDEA ADRIAN IOAN<br>Amplasement: MEDIAS, Soseaua Sibiu nr.28            |
| SPECIFICATIE   | NUME              | SEMNATURA                                                                           | Scara:<br>1:100 | Titlu proiect:                 |  |
| SEF PROIECT   | c.arh. Rusu Sever |  | Data :<br>2016  | Titlu plansa :<br>PI AN TERASA |                                                                                       |
| RELEVAT   | c.arh. Rusu Sever |                                                                                     |                 |                                |                                                                                       |
| DESEINAT   | Budescu Dorina    |  |                 |                                | Project: nr.2061<br>Caza: D.T.A.C.<br>Plansa nr. 1/20                                 |