ROMÂNIA
JUDEȚUL SIBIU
MUNICIPIUL MEDIAȘ
Județul Sibiu, 551017, Mediaș, Piața Corneliu Coposu nr. 3, Tel: +40 269 803 803, Fax: +40 269 841198
www.primariamedias.ro; e-mail: primaria@primariamedias.ro

HOTĂRÂRE
privind atribuirea denumirii de Strada „Foișorului"

Consiliul Local al municipiului Mediaș, întrunit în ședință ordinară la data de 21 februarie 2017,
Având în vedere:

- Referatul întocmit de către Comisia de specialitate nr. 2 a Consiliului Local înregistrat sub nr. 14.525/13.10.2016, expunerea de motive și raportul întocmit de către Aparatul Permanent de lucru al Consiliului Local din cadrul aparatului de specialitate al Primarului municipiului Mediaș înregistrat sub nr. 14.920/ 24.10.2016 prin care se propune atribuirea denumirii de Strada „Foișorului", avizul Direcției Patrimoniu din cadrul aparatului de specialitate al Primarului municipiului Mediaș înregistrat sub nr.14.898/21.10.2016,
- avizele comisiilor de specialitate nr. 1, 2 și 3 la proiectul de hotărâre înscris la punctul nr. 3 de pe Ordinea de Zi, înregistrate sub nr. 82, 109 și 125/16.02.2017,
- avizul favorabil al Comisiei de atribuire de denumiri din cadrul Instituției Prefectului Județului Sibiu nr. 137/20.12.2016,

În temeiul prevederilor art. 2 lit. „d", art.3 alin. (1) din OG nr. 63/2002 privind atribuirea sau schimbarea de denumiri, actualizată,

În conformitate cu prevederile Legii nr. 24/2000 privind normele de tehnică legislativă pentru elaborarea actelor normative, republicată și actualizată, art. 36 alin. (2) lit. „c" și alin. (5) lit. „d", art. 45 (1) și art. 115 alin. (1) lit. "b" și alin (7) din Legea 215/2001 – legea administrației publice locale, actualizată și republicată,

HOTĂRĂȘTE

Art.1. (1) Se aprobă atribuirea denumirii de Strada „Foișorului" structurii stradale situată în zona str. Stadionului, proprietate privată, înscrisă în CF Mediaș nr. 101449 (CF vechi nr. 16093) sub nr. cadastral/topografic 3606/1/47, în suprafață totală de 4.374 mp, pe o lățime medie de 7,47 ml și o lungime de 585 ml, conform planului urbanistic de detaliu anexat.

(2) Accesul la structura stradală menționată mai sus se face dinspre str. Stadionului.

Art.2. În termen de 40 de zile de la data adoptării prezentei hotărâri, proprietarii imobilelor situate pe strada denumită conform art.1 din prezenta hotărâre, au obligația de a modifica și comunica noua adresă.

Art.3. Serviciul Public Comunitar Local de Evidență a Persoanei Mediaș are obligația includerii acestei străzi în nomenclatorul străzilor din municipiul Mediaș.

Art.4. Primarul municipiului Mediaș, va asigura ducerea la îndeplinire a prevederilor prezentei hotărâri cu respectarea dispozițiilor din actele normative în materie.

Art.5. Secretarul municipiului Mediaș are responsabilitatea comunicării prezentei hotărâri Primarului municipiului Mediaș, Instituției Prefectului Județului Sibiu, Direcției de Administrație Publică Locală, Direcției Economice, Direcției Patrimoniu, Direcției Tehnice, Direcției Fiscale Locale, Serviciului Public Comunitar Local de Evidență a Persoanei Mediaș, Direcției Arhitect Șef, Direcției Poliției Locale, Serviciului Public de Ecologizare, S.C. Eco – SAL S.A., S.C. Apa Târnavei Mari S.A., Oficiului Poștal Mediaș, Poliției Mediaș, Biroului de Cadastru și Publicitate Imobiliară Mediaș și se aduce la cunoștință publică prin publicarea acesteia pe pagina de internet www.primariamedias.ro.

PREȘEDINTE DE ȘEDINȚĂ,
Pașc Viorel

ROMÂNIA
JUDEȚUL SIBIU - MUNICIPIUL MEDIAȘ
CONSILIUL LOCAL

CONTRASEMNEAZĂ
SECRETAR,
Petruțiu Marina - Simona

Nr. 36/2017
Prezenți la ședință: 18 consilieri
Adoptată în ședința ordinară din data de 21 februarie 2017
Cu un număr de 18 voturi „pentru" din numărul total de 21 consilieri în funcție.
PMS/SC 18 ex. Cod: FP-06-01 ver.1

ANEXA LA HCL NR. 3

SPRE DÂRLOS

STR. STADIONULUI

ZONA ECONOMICĂ DE N
MEDIAŞ

INCINTA
INTR. MIC MOBILIER

33,0

12,0

42,0

24,0

P

S+P

P

29,0

ETAPA I.


SPRE CENTRU

12017

PLAN URBANISTIC DE DETALIU

CVARTAL STADIONULUI

SC. 1:1000.

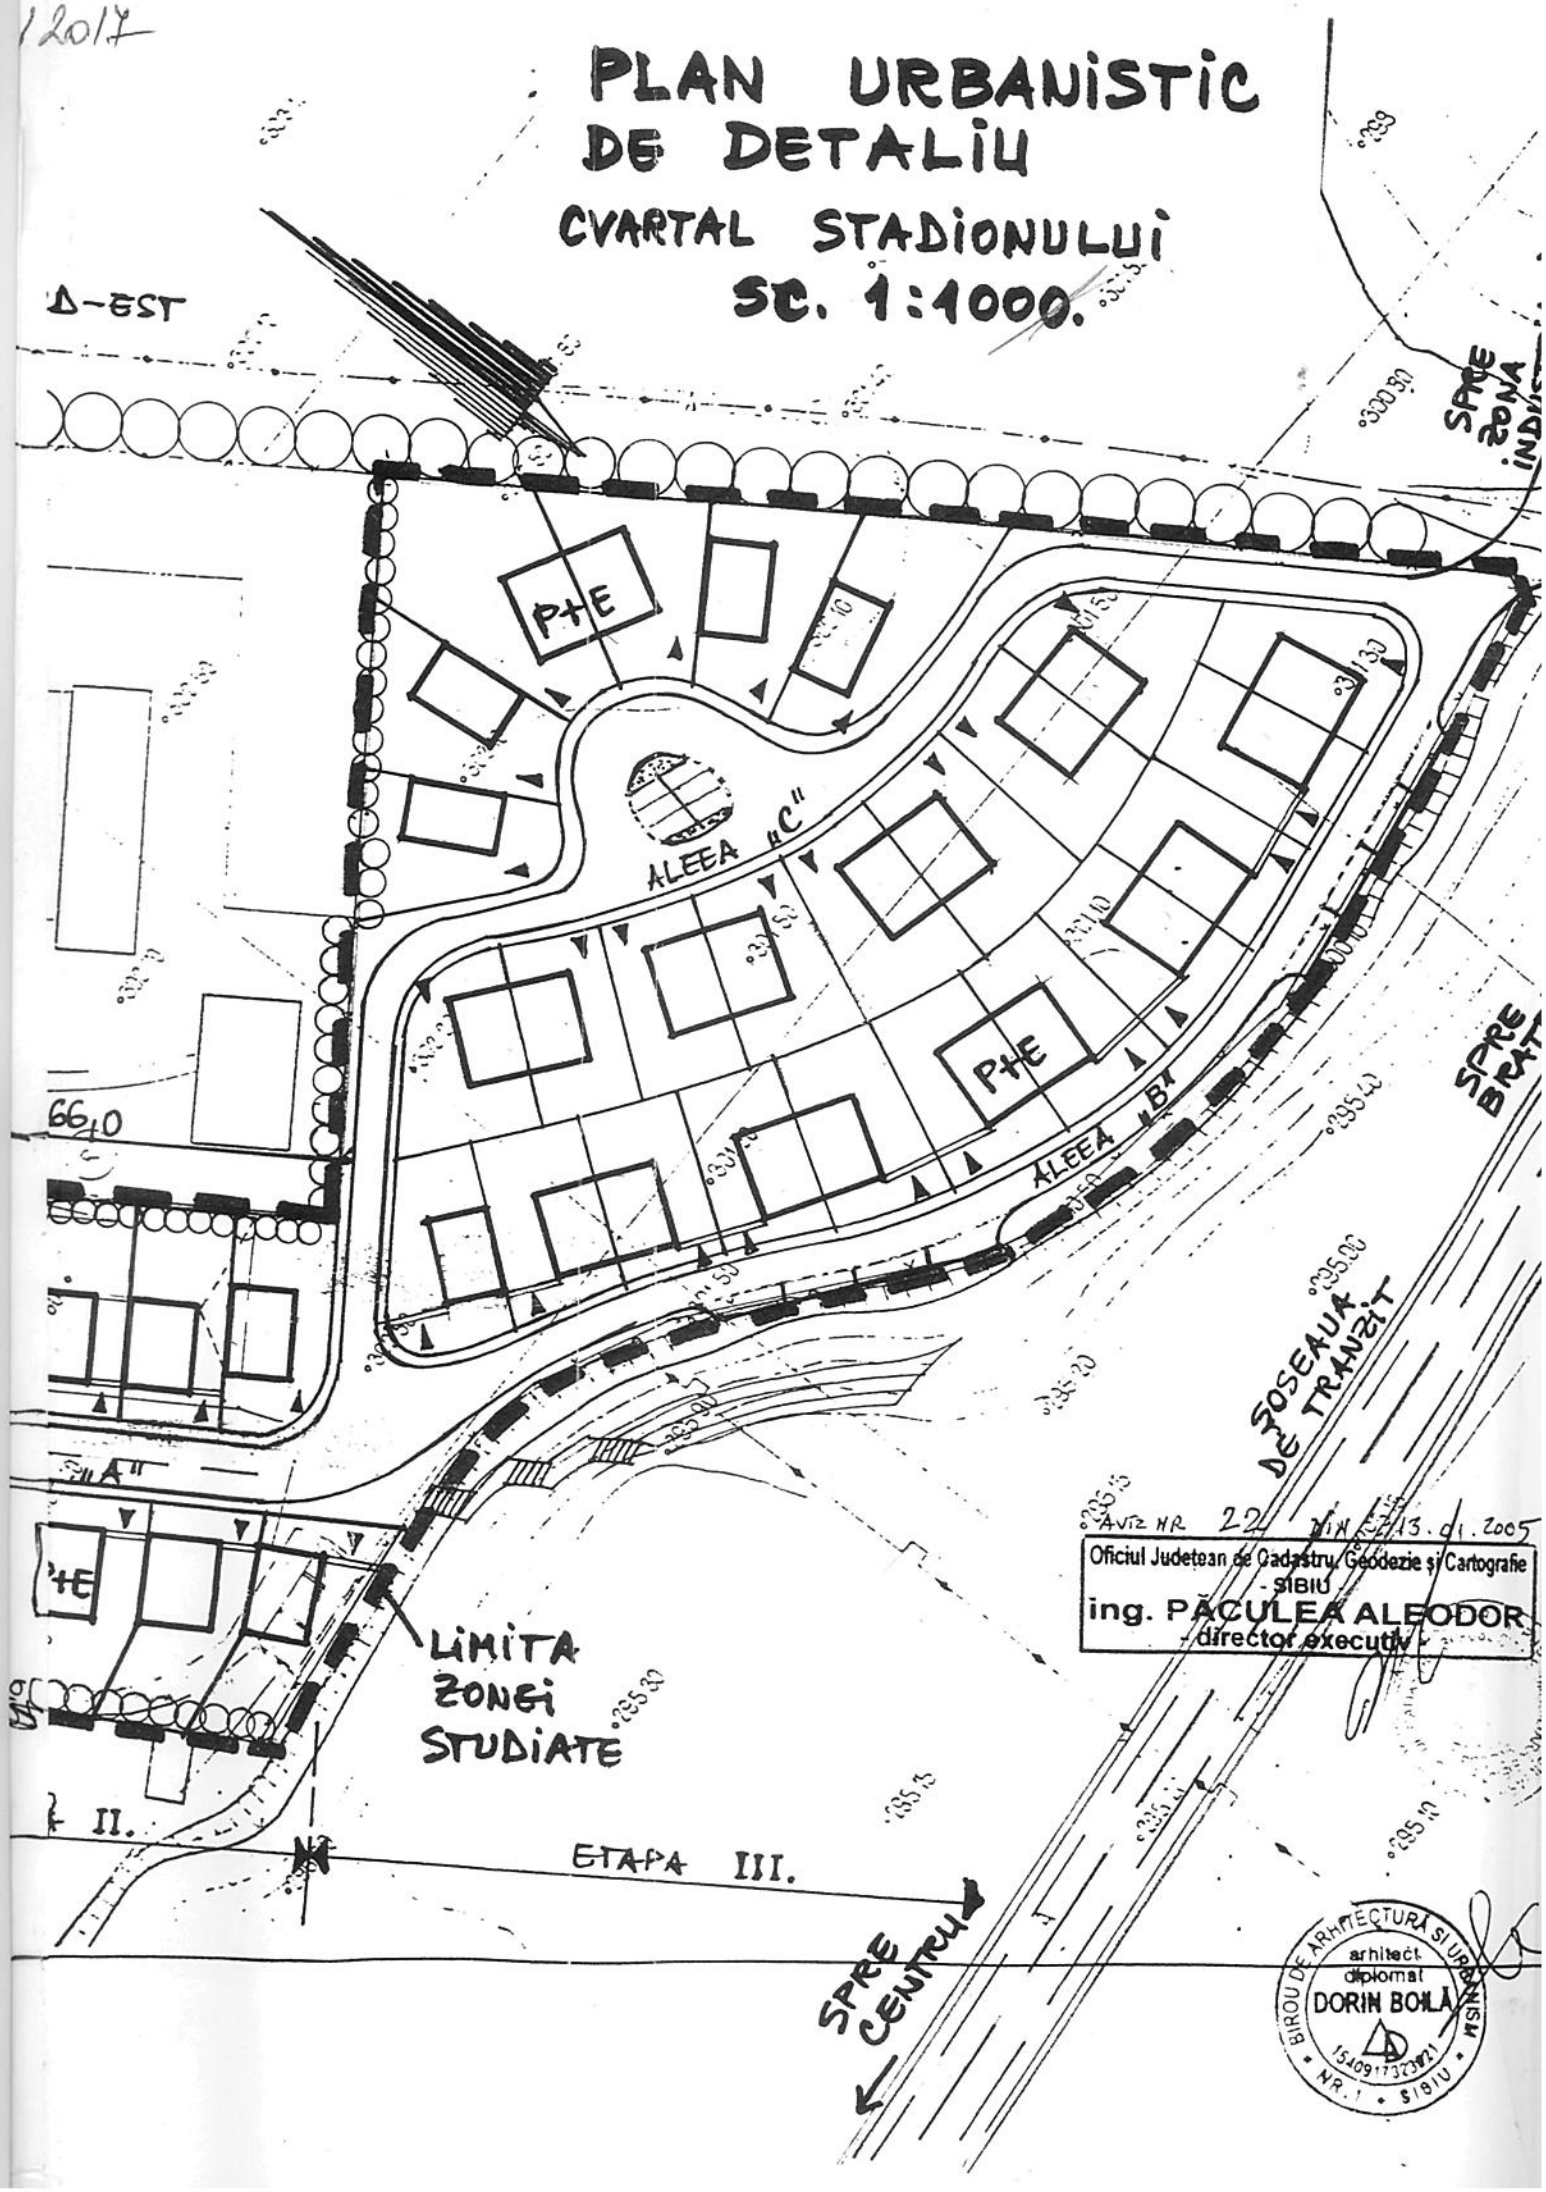

AVIZ NR 22 DIN 7.13.01.2005

Oficiul Judetean de Cadastru, Geodezie și Cartografie - SIBIU

ing. PĂCULEA ALEODOR

director executiv

BIROU DE ARHITECTURĂ ȘI URBANISM

arhitect diplomat


DORIN BOILĂ

SIBIU NR. 1


REGLEMENTĂRI URBANISTICE

PROFILE STRĂZI SC. 1:100.

CAT. III-A
TRANSV. - 7,00 M.

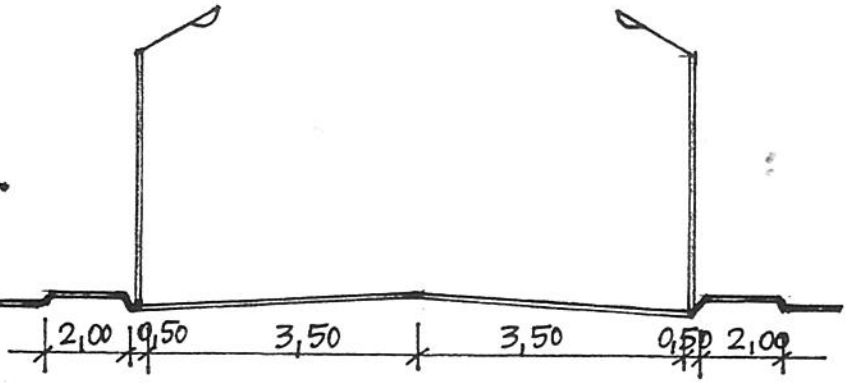

CAT. IV-A
TRANSV - 3,50 M.

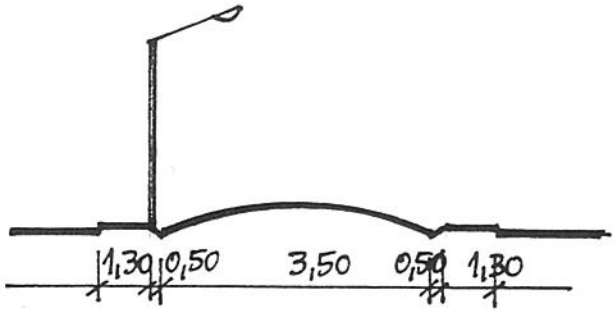

BILANŢ TERITORIAL

A TOTALĂ	= 23 000 MP.	100,0 %
A CAROSABIL,TROTOAR,PARCARE	= 8 720 MP.	37,9
A CONSTRUITĂ TOTALĂ	= 4 820 MP.	21,0
A ZONE VERZI+CURŢI	= 9 460 MP.	41,1

INDICE	ETAPA I	ETAPA II	ETAPA III	
ARIA subzonă	6 400 comercial	4 600 vile tip A	12 000 vile tip B	mp.
A construită	1 120	1 200	2 500	mp.
A desfăşurată	1 330	2 400	5 000	mp.
POT	17,50	26,08	20,83	%
CUT	0,208	0,522	0,417	

Arhitectura & Design SIBIU
Autoriz. nr. 1. O.A.R. SIBIU-VL.

PROIECT P.U.D.
CVARTAL STADIONULUI
STR. STADIONULUI, 82 – MEDIAŞ

BENEFICIAR
„PRESTSAL" SRL.
STR. T. MAIORESCU, 10 – MEDIAŞ

PLANŞA
REGLEMENTĂRI URBANISTICE

Şef proiect ARH. DORIN BOILĂ

Elaborator ARH. D. BOILĂ

Nr. PROIECT 51/05

Data 02.05

Nr. PLANŞA A.3.

915 Dorin Iosif BOILĂ

JUDEŢUL SIBIU · MUNICIPIUL MEDIAŞ · CONSILIUL LOCAL