



ROMÂNIA
JUDEȚUL SIBIU
MUNICIPIUL MEDIAȘ

Județul Sibiu, 551017, Mediaș, Piața Corneliu Coposu nr. 3, Tel: +40 269 803 803, Fax: +40 269 841198
www.primariamediaș.ro; e-mail: primaria@primariamediaș.ro



HOTĂRÂRE

privind ocuparea temporară a domeniului public al Municipiului Mediaș în scopul amenajării unei terase de alimentație publică

Consiliul Local al municipiului Mediaș, întrunit în ședință ordinară la data de 30 iulie 2018,
Având în vedere:

- Expunerea de motive la proiectul de hotărâre și raportul întocmit de către Direcția Patrimoniu din cadrul aparatului de specialitate al Primarului municipiului Mediaș înregistrat sub nr. 10.361/09.07.2018, prin care se propune ocuparea temporară a domeniului public al Municipiului Mediaș în scopul amenajării unei terase de alimentație publică,

- avizele comisiilor de specialitate nr. 1 și 3 la proiectul de hotărâre înscris la punctul nr. 7 de pe Ordinea de Zi, înregistrate sub nr.498 și 536/25.07.2018,

Văzând solicitarea SC THE BROTHERS SRL, cu sediul în comuna Axente Sever nr. 77, jud. Sibiu, societate cu profil de alimentație publică, înregistrată sub nr. 10.361/04.07.2018, de a ocupa temporar o suprafață de teren, aparținând domeniului public al Municipiului Mediaș, în scopul amenajării unei terase de alimentație publică,

Având în vedere HCL nr. 95/2012 privind stabilirea unor măsuri de ocupare temporară a domeniului public al municipiului Mediaș în scopul amenajării unor terase de alimentație publică și HCL nr. 146/2016 privind stabilirea impozitelor și taxelor locale ale municipiului Mediaș pe anul 2018, cu modificările și completările ulterioare,

În temeiul prevederilor Legii nr. 24/2000 privind normele de tehnică legislativă pentru elaborarea actelor normative, republicată și actualizată, art. 36 alin. 2 lit. „c”, art. 45, art. 77, art. 115 alin. (1) lit. „b” și art. 123 alin. (1) din Legea nr. 215/2001 – Legea administrației publice locale, republicată și actualizată,

HOTĂRĂȘTE

Art.1. (1) Se aprobă ocuparea temporară a suprafeței de 15,00 mp, teren aparținând domeniului public al Municipiului Mediaș, situat în Mediaș Piața Regele Ferdinand I în fața imobilului cu nr. 19, în scopul amenajării unei terase de alimentație publică pe perioada estivală, de la data intrării în vigoare a hotărârii, până la data de 30.09.2018, și amplasarea acesteia conform anexei care face parte integrantă din prezenta hotărâre.

(2) La solicitarea societății, terenul poate fi ocupat temporar în scopul menținerii terasei, pe amplasamentul menționat în planul de situație și în extrasezon, (taxa pentru ocuparea temporară a terenurilor în extrasezon, pentru anul 2018 este de 0,37 lei/mp/zi).

Art.2. Taxa pentru ocuparea temporară a terenului până la data de 30.09.2018, este de 1,96 lei/mp/zi (zona A) și este prevăzută în Hotărârea Consiliului Local Mediaș nr. 146/2017, cu modificările și completările ulterioare.

Art.3. Primarul municipiului Mediaș, prin Direcția Patrimoniu din subordinea sa, va asigura ducerea la îndeplinire a prevederilor prezentei hotărâri cu respectarea dispozițiilor din actele normative în materie.

Art.4. Secretarul municipiului Mediaș are responsabilitatea comunicării prezentei hotărâri Primarului municipiului Mediaș, Instituției Prefectului Județului Sibiu, Direcției Economice, Direcției Patrimoniu, beneficiarului prin grija Direcției Patrimoniu, și se aduce la cunoștință publică prin publicarea acesteia pe pagina de internet www.primariamediaș.ro.

PREȘEDINTE DE ȘEDINȚĂ,
Simescu Nicolae Bogdan

Simescu Nicolae Bogdan



CONTRASEMNEAZĂ
SECRETAR,
Petruțiu Marina Simona

Petruțiu Marina Simona

Nr. 243/2018

Prezenți la ședință: 15 consilieri


Adoptată în ședință ordinară din data de 30 iulie 2018

Cu un număr de 15 voturi „pentru” din numărul total de 21 consilieri în funcție.

PMS/MD 6 ex. Cod: FP-06-01 ver.1

PLAN DE SITUATIE

MUNICIPIUL MEDIAS, P-TA REGELE FERDINAND I, NR. 19

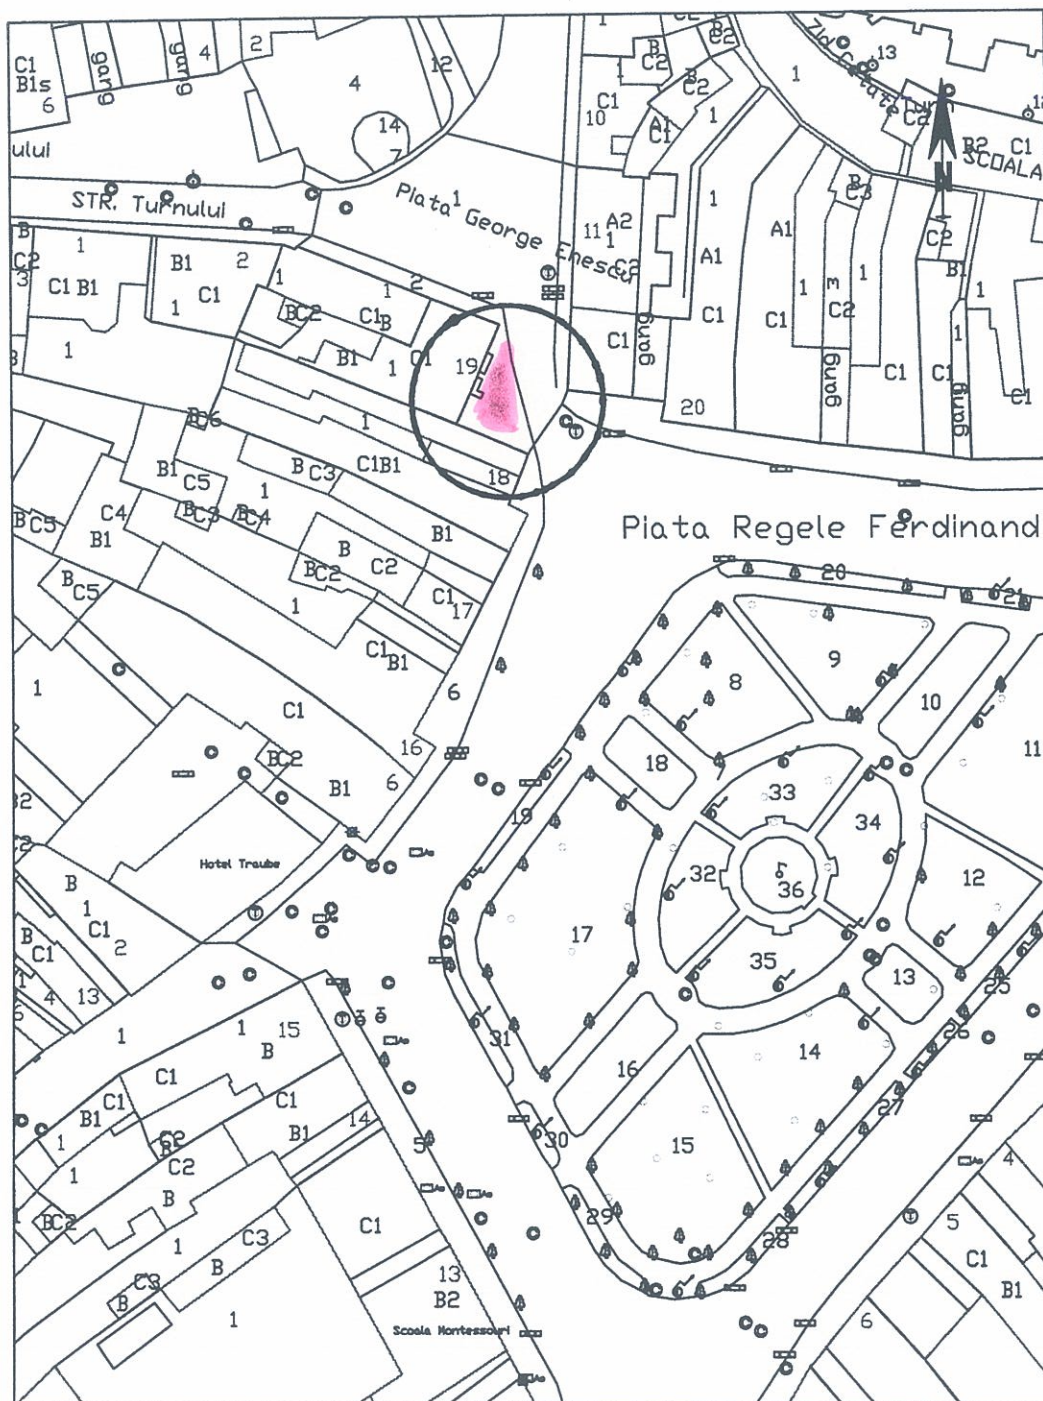

1:1000

1cm pe plan = 10 m pe teren



PRESEDINTE DE SESIUNEA
SIMESCU NICOLAE DOGUSAN



CONTRA PERMISIUNII

SECRETAR

SECRETAR GENERAL

SECRETAR GENERAL

CERTIFICAT
DE
AUTORIZARE
Seriile 90-SE-1
Nr. 0069/04.06.2013
OVIDIU-MARIUS BOER

Data: 10/07/2015

CATEGORIA I