ROMÂNIA
JUDEȚUL SIBIU
MUNICIPIUL MEDIAȘ
Județul Sibiu, 551017, Mediaș, Piața Corneliu Coposu nr. 3, Tel: +40 269 803 803, Fax: +40 269 841198
www.primariamedias.ro; e-mail: primaria@primariamedias.ro

HOTĂRÂRE

privind închirierea prin licitație publică a 40 stâlpi și 25 ml. teren, aparținând domeniului public al Municipiului Mediaș, în scopul pozării unui cablu de fibră optică

Consiliul Local al municipiului Mediaș, întrunit în ședință ordinară la data de 23 aprilie 2018,

Având în vedere:

- Expunerea de motive la proiectul de hotărâre și raportul întocmit de către Direcția Patrimoniu din cadrul aparatului de specialitate al Primarului municipiului Mediaș înregistrat sub nr. 3.118/20.03.2018, prin care se propune închirierea prin licitație publică a 40 stâlpi și 25 ml. teren, aparținând domeniului public al Municipiului Mediaș, în scopul pozării unui cablu de fibră optică,

- avizele comisiilor de specialitate nr. 1și 3 la proiectul de hotărâre înscris la punctul nr. 12 de pe Ordinea de Zi, înregistrate sub nr. 220 și 291/18.04.2018,

Având în vedere HCL nr. 146/2017 privind stabilirea impozitelor și taxelor locale ale municipiului Mediaș pe anul 2018, modificată și completată prin HCL nr. 449/2017,

În temeiul prevederilor art.14 alin. (1) și art.15 Legea nr.213/1998 privind bunurile proprietate publică, actualizată,

În conformitate cu Legea nr. 24/2000 privind normele de tehnică legislativă pentru elaborarea actelor normative, republicată și actualizată, art. 36 alin. (2) lit. "c", art. 45, art. 77, art. 115 alin. (1) lit. „b" și alin. (7), art. 123 alin. (1) și alin. (2) din Legea nr. 215/2001- republicată și actualizată,

HOTĂRĂȘTE

Art. 1. (1) Se aprobă închirierea prin licitație publică a:

- 40 stâlpi aparținând domeniului public al Municipiului Mediaș, evidențiați în planurile de situație –anexa nr. 1 care face parte integrantă din prezenta hotărâre, și sunt amplasați pe străzile: Horea, George Coșbuc, Nicolae Filipescu, Iuliu Maniu și Păcii, în scopul pozării unui cablu de fibră optică aerian;

- teren în lungime de 25 ml. pe o lățime de 0,40 ml. situat pe str. Blajului, în scopul pozării unui cablu de fibră optică subteran.

(2) Închirierea se face până la data de 31.12.2018, cu posibilitatea prelungirii termenului în condițiile legii.

(3) Taxa minimă de pornire a licitației prevăzută în HCL nr.146/2017 privind stabilirea impozitelor și taxelor locale ale municipiului Mediaș pe anul 2018, modificată și completată prin HCL nr. 449/2017, este de:

- 0,37 lei/zi/pentru fiecare stâlp
- 0,15 lei/zi pentru ml. teren .

Art.2. Se aprobă documentația de licitație pentru închirierea prin licitație publică a 40 stâlpi și 25 ml. teren, aparținând domeniului public al Municipiului Mediaș, în scopul pozării unui cablu de fibră optică, conform anexei care face parte integrantă din prezenta hotărâre.

Art.3. Primarul municipiului Mediaș, prin Direcția Patrimoniu din subordinea sa, va asigura ducerea la îndeplinire a prevederilor prezentei hotărâri, cu respectarea dispozițiilor din actele normative în materie.

Art.4. Secretarul municipiului Mediaș are responsabilitatea comunicării prezentei hotărâri Primarului municipiului Mediaș, Instituției Prefectului Județului Sibiu, Direcției de Administrație Publică Locală, Direcției Economice, Direcției Patrimoniu și se aduce la cunoștință publică prin publicarea acesteia pe pagina de internet www.primariamedias.ro.

PREȘEDINTE DE ȘEDINȚĂ,
Orosz Csaba

CONTRASEMNEAZĂ
SECRETAR,
Petruțiu Marina Simona

ROMÂNIA JUDEȚUL SIBIU - MUNICIPIUL MEDIAȘ - CONSILIUL LOCAL

Nr. 122/2018
Prezenți la ședință: 21 consilieri
Adoptată în ședința ordinară din data de 23 aprilie 2018
Cu un număr de 21 voturi „pentru" din numărul total de 21 consilieri în funcție.
PMS/SC 6 ex. Cod: FP-06-01 ver.1



PROIECTANT: S.C. EARTHLINK S.R.L. – BUCUREȘTI			BENEFICIAR: S.C. ORANGE ROMÂNIA S.A.
Proiectat:	ing. Bogdan Costache		Scara: 1:5000
Desenat:	ing. Bogdan Costache		
Verificat:	ing. Alexandru Alexe		Data: FEBRUARIE 2018
Aprobat:	ing. Alexandru Alexe		

DENUMIRE LUCRARE: CONSTRUIRE REȚEA DE TELECOMUNICAȚII ELECTRONICE ÎN MUNICIPIUL MEDIAȘ, JUDEȚUL SIBIU	FAZA: AVIZE
PLAN ÎNCADRARE ÎN ZONĂ	NR. PLANȘĂ: 1/2

NR. PROIECT: 28 /IULIE 2017


UAT MEDIAȘ
Str. ȘOSEAUA SIBIULUI
Str. ȘOSEAUA SIBIULUI
Str. ȘOSEAUA SIBIULUI
Str. IACOB PASO
Str. VĂDEANA
Str. BUCOVINEI
Str. ȘTEFAN CEL MARE
Str. RUMÂNULUI
Str. IULIU MANIU
Str. IULIU MANIU
Str. IULIU MANIU
Str. GRAVORILOR
Str. GRAVORILOR
Str. ȘTIEZEI
Str. ȘTIEZEI
Str. ȘELIMBĂR
Str. GEORGE BACOVIA
CĂMIN
CĂMIN
Legendă:
traseu proiectat aerian
traseu proiectat subteran
joncțiune existentă
releu existent
PROIECTANT:
S.C. EARTHLINK S.R.L. – BUCUREȘTI
Proiectat: ing. Bogdan Costache
Desenat: ing. Bogdan Costache
Verificat: ing. Alexandru Alexe
Aprobat: ing. Alexandru Alexe
Scara: 1:5000
Data: FEBRUARIE 2018
BENEFICIAR:
S.C. ORANGE ROMÂNIA S.A.
NR. PROIECT: 28 IULIE 2017
DENUMIRE LUCRARE:
CONSTRUIRE REȚEA DE TELECOMUNICAȚII ELECTRONICE ÎN MUNICIPIUL MEDIAȘ, JUDEȚUL SIBIU
FAZA: AVIZE
PLAN ÎNCADRARE ÎN ZONĂ
NR. PLANȘĂ: 2/2




LEGENDA

- Traseu aerian cabluri de telecomunicatii proiectat
- Traseu subteran cabluri de telecomunicatii proiectat
- Ax drum
- Stâlp electricitate (existent)
- Jontiune existenta
- Releu (existent)

JUDEȚUL SIBIU · CONSILIUL LOCAL · MUNICIPIUL MEDIAȘ · ROMÂNIA

1

Proiectant: SC EARTHLINK S.R.L.		Beneficiar: S.C. ORANGE ROMANIA S.A.	Nr. proiec 28 / 2017
DESENAT	Bogdan Costache	Scara: 1:1000	Titlu proiect: CONSTRUIRE REȚEA DE TELECOMUNICAȚII ELECTRONICE ÎN MUNICIPIU MEDIAS, JUDETUL SIBIU — Faza: AVIZE
PROIECTAT	Bogdan Costache		
VERIFICAT	Alexandru Alexe	Data: Februarie 2018	Titlu plansa: Plan situatie — Plansa nr 01
APROBAT	Alexandru Alexe		A3

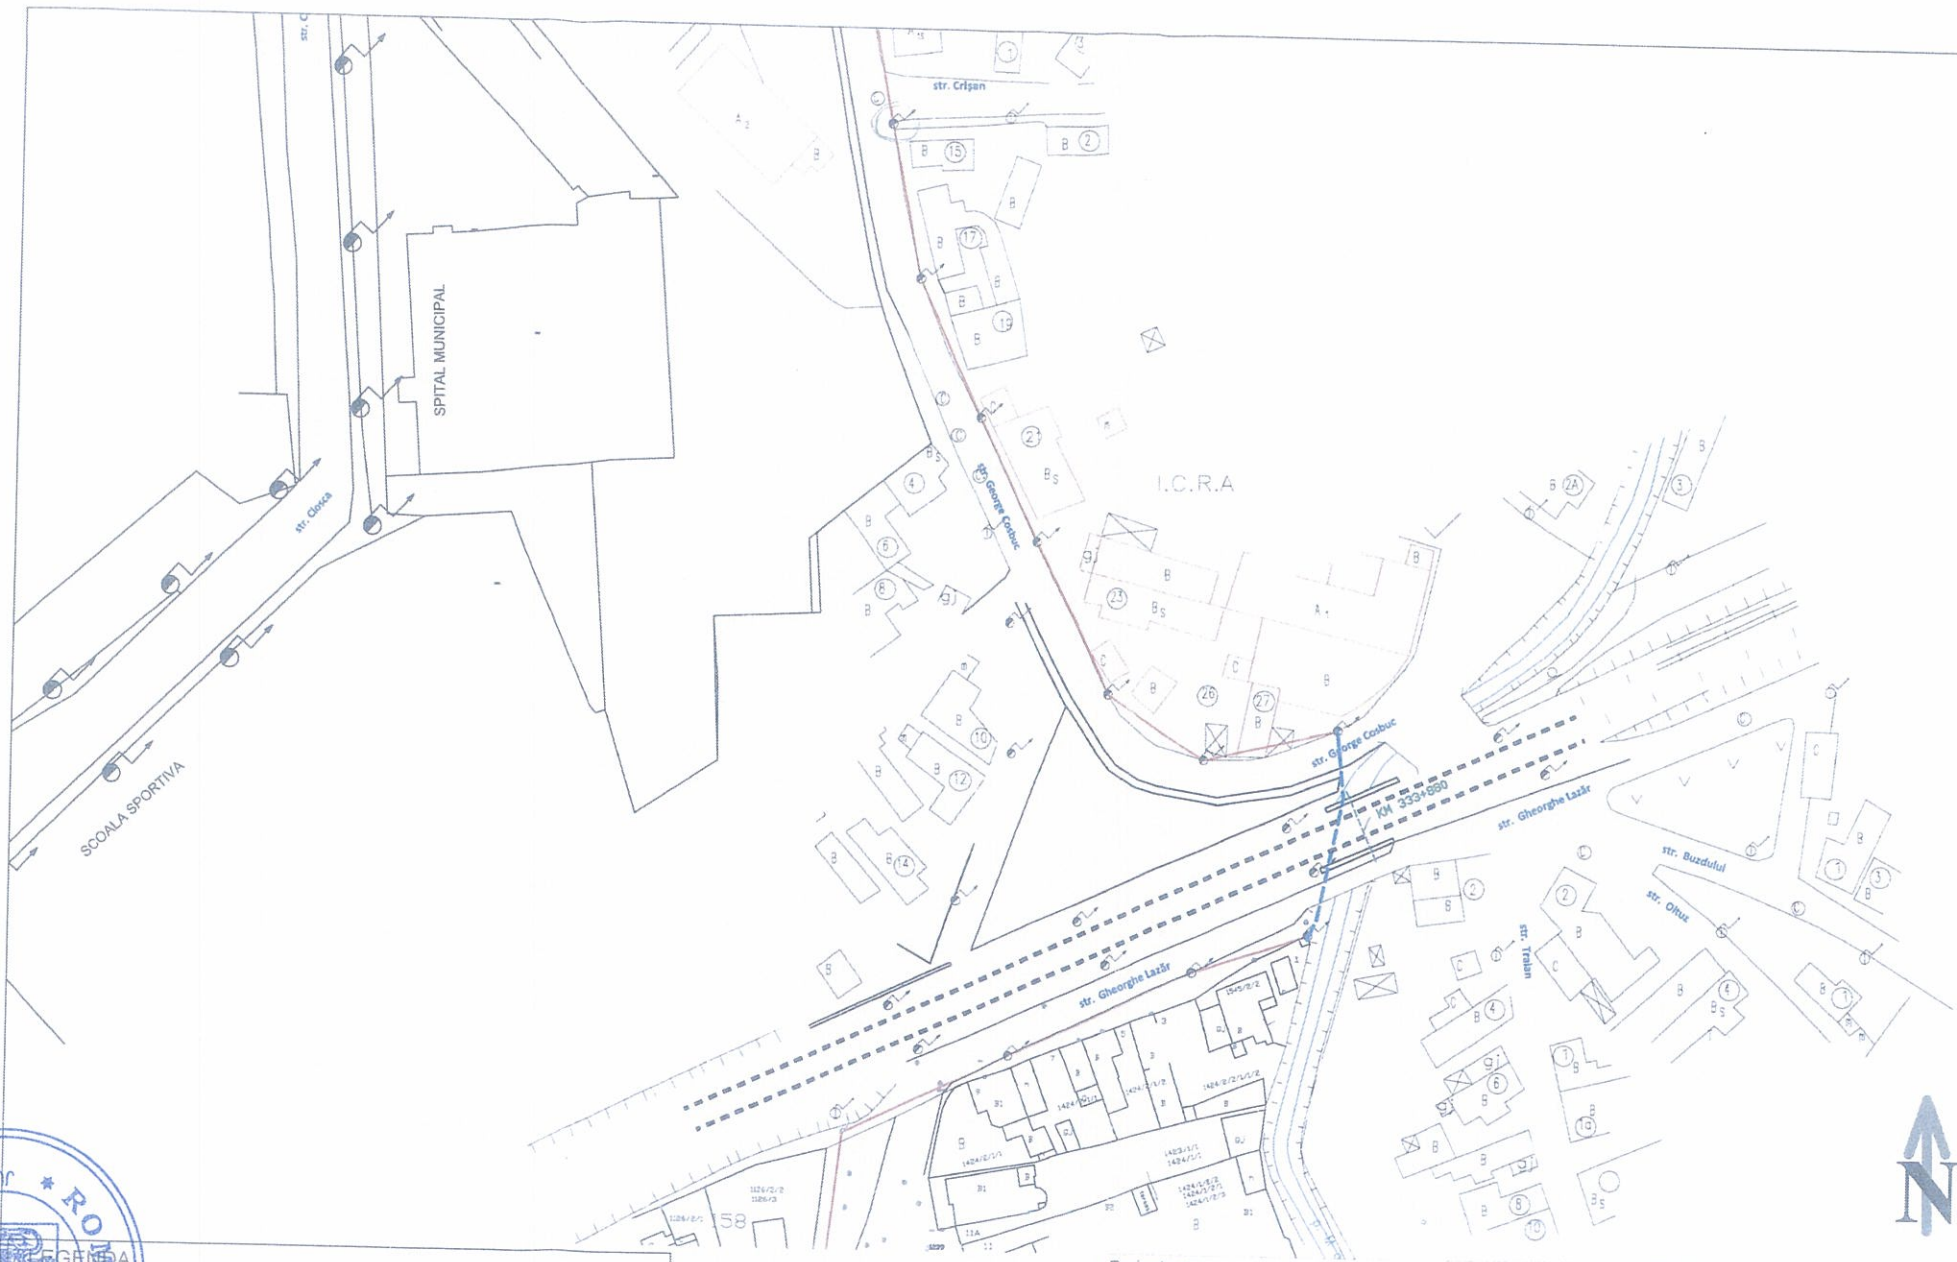

LEGENDA

- Traseu aerian cabluri de telecomunicatii proiectat
- Traseu subteran cabluri de telecomunicatii proiectat
- Ax drum
- Stâlp electricitate (existent)
- Jontiune existenta
- Releu (existent)

ROMÂNIA JUDEȚUL SIBIU CONSILIUL MUNICIPAL MEDIAȘ CONSILIUL LOCAL

Proiectant: SC EARTHLINK S.R.L.		Beneficiar: S.C. ORANGE ROMANIA S.A.	Nr. proiec 28 / 2017
DESENAT	Bogdan Costache	Scara: 1:1000	Titlu proiect: CONSTRUIRE REȚEA DE TELECOMUNICAȚII ELECTRONICE ÎN MUNICIPIU MEDIAS, JUDETUL SIBIU
PROIECTAT	Bogdan Costache		Faza: AVIZE
VERIFICAT	Alexandru Alexe	Data: Februarie 2018	Titlu plansa: Plan situatie
APROBAT	Alexandru Alexe		Plansa nr 02 / A3




LEGENDA:

- Traseu aerian cabluri de telecomunicatii proiectat
- Traseu subteran cabluri de telecomunicatii proiectat
- Ax drum
- Stâlp electricitate (existent)
- Jontiune existenta
- Releu (existent)

1


Proiectant: SC EARTHLINK S.R.L.		Beneficiar: S.C. ORANGE ROMANIA S.A.	Nr. proiect 28 / 2017
DESENAT	Bogdan Costache	Scara:	Titlu proiect: CONSTRUIRE REȚEA DE TELECOMUNICAȚII ELECTRONICE ÎN MUNICIPIUL MEDIAS, JUDEȚUL SIBIU
PROIECTAT	Bogdan Costache	1:1000	Faza: AVIZE
VERIFICAT	Alexandru Alexe	Data:	Titlu plansa: Plansa nr. 03
APROBAT	Alexandru Alexe	Februarie 2018	Plan situatie A3

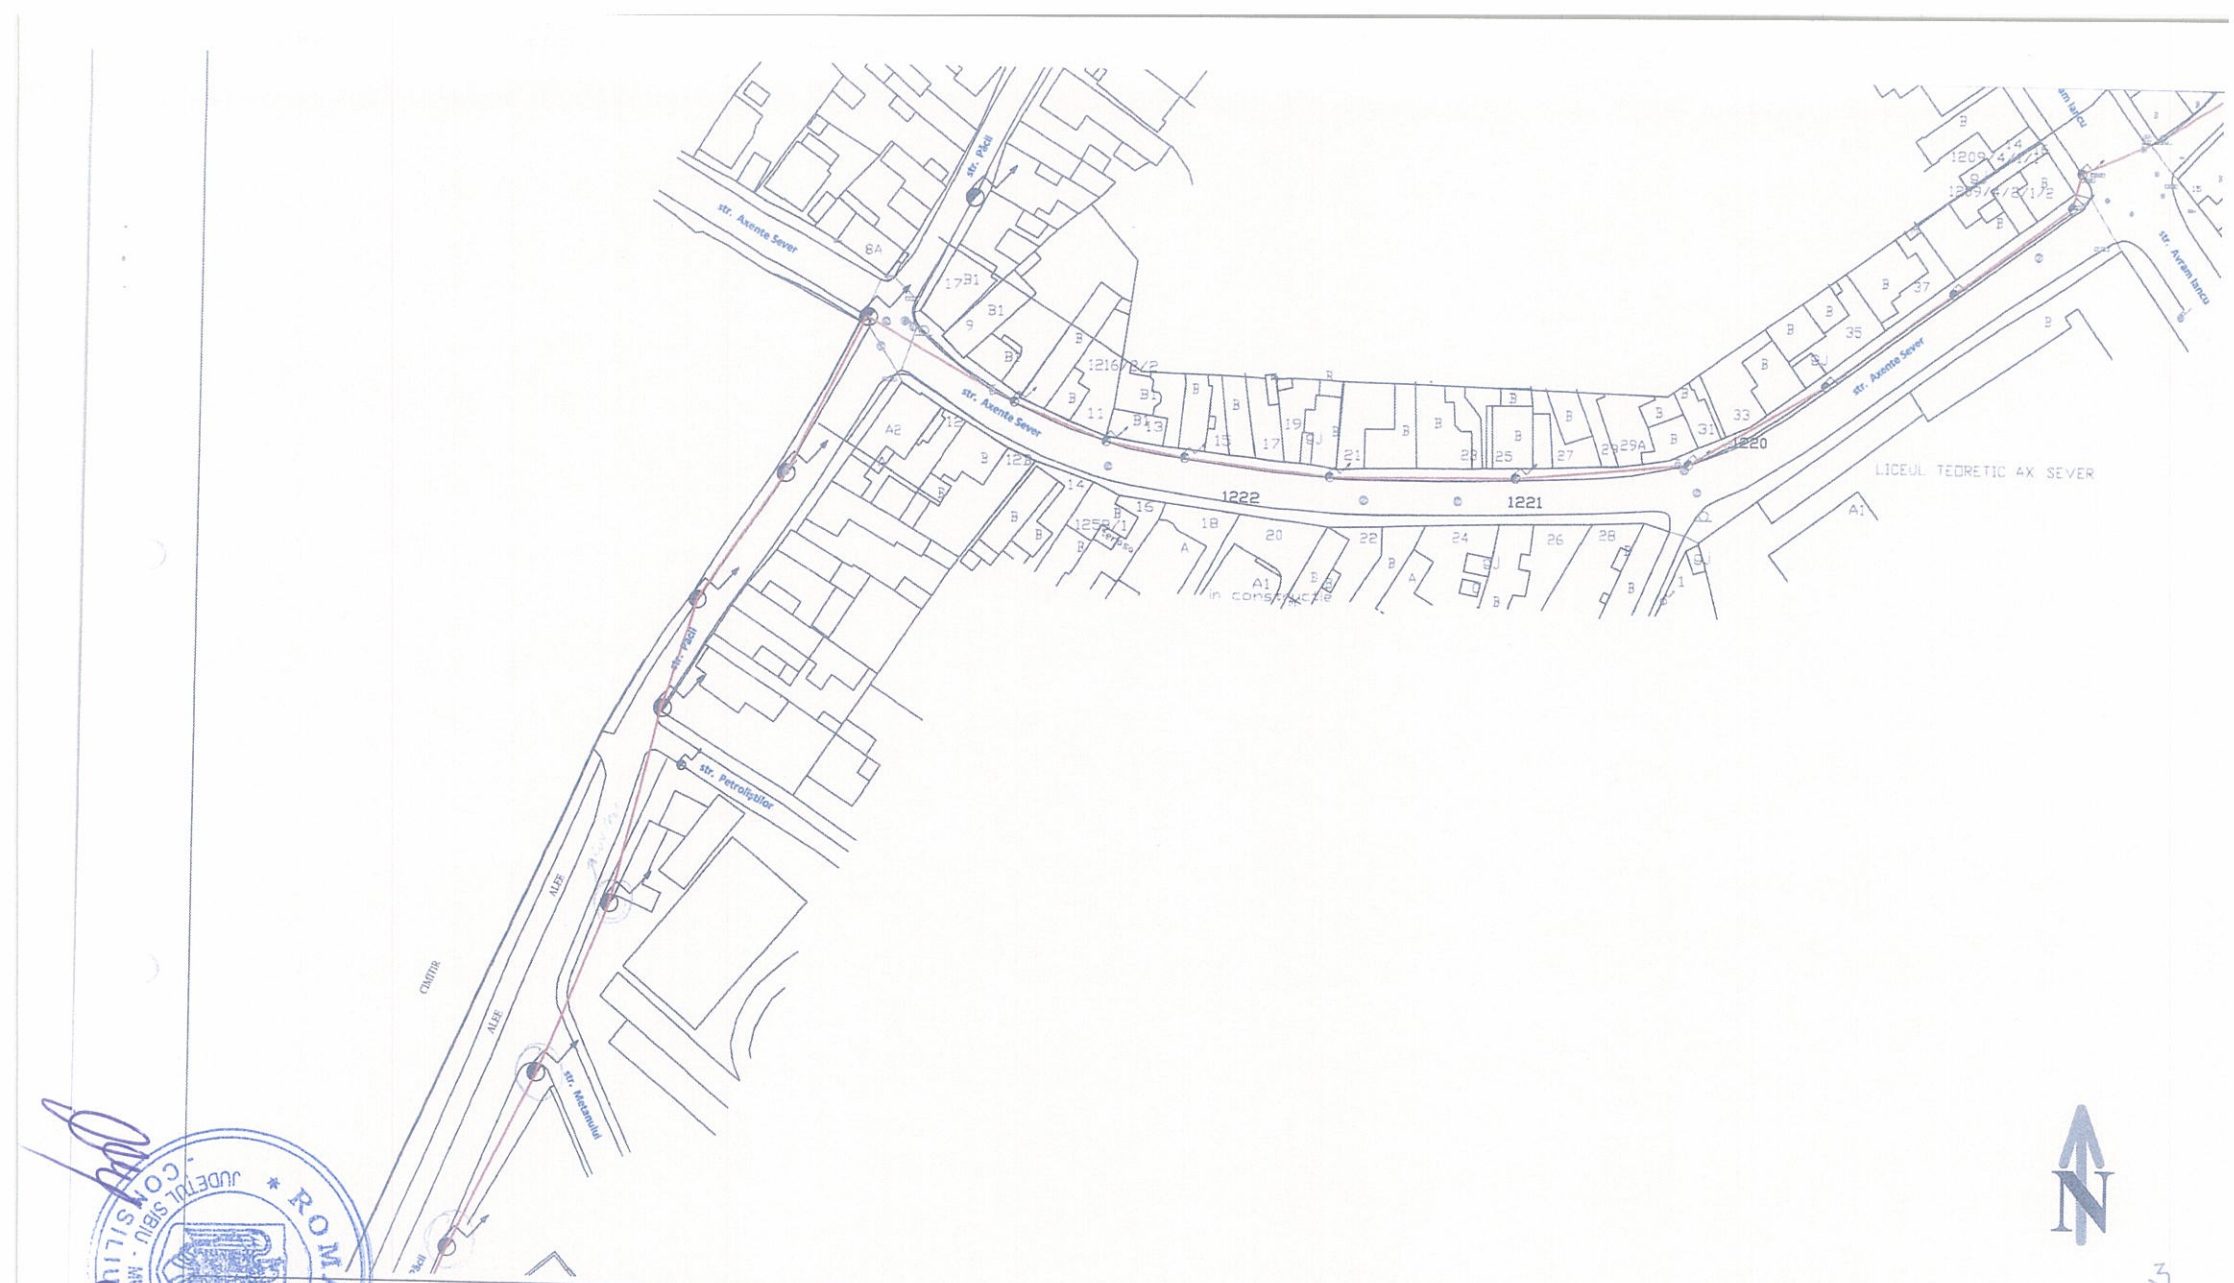

LEGENDA

- Traseu aerian cabluri de telecomunicatii proiectat
- Traseu subteran cabluri de telecomunicatii proiectat
- Ax drum
- Stâlp electricitate (existent)
- Jontiune existenta
- Releu (existent)

Proiectant:	SC EARTHLINK S.R.L.	Beneficiar: S.C. ORANGE ROMANIA S.A.	Nr. proiect 28 / 2017
DESENAT	Bogdan Costache	Scara: 1:1000	Titlu proiect: CONSTRUIRE REȚEA DE TELECOMUNICAȚII ELECTRONICE ÎN MUNICIPIU MEDIAS, JUDEȚUL SIBIU
PROIECTAT	Bogdan Costache		Faza: AVIZE
VERIFICAT	Alexandru Alexe	Data: Februarie 2018	Titlu plansa: Plan situatie
APROBAT	Alexandru Alexe		Plansa nr. 04 / A3

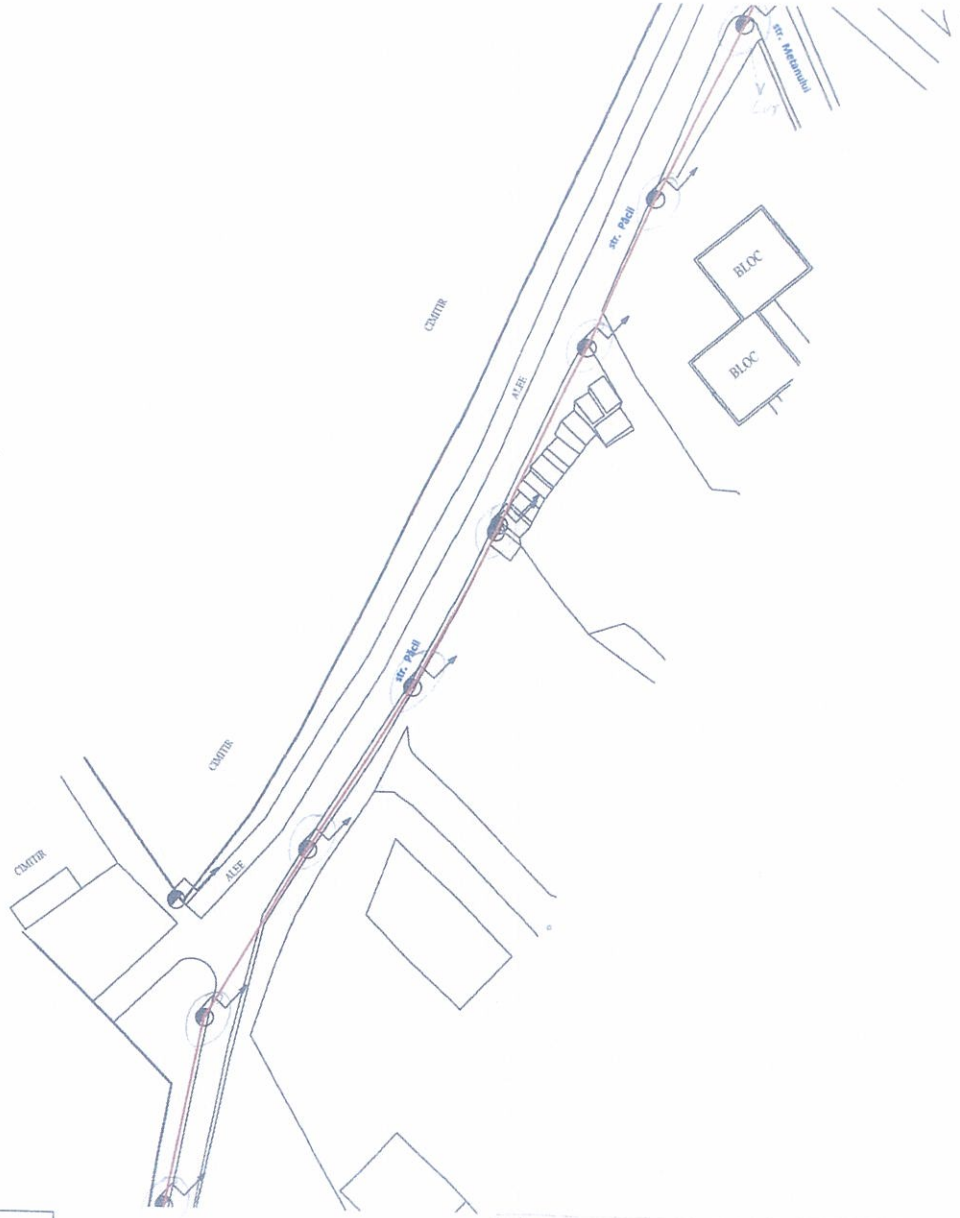


LEGENDA:

- Traseu aerian cabluri de telecomunicatii proiectat
- Traseu subteran cabluri de telecomunicatii proiectat
- Ax drum
- Stâlp electricitate (existent)
- Jontiune existenta
- Releu (existent)

JUDEȚUL SIBIU · CONSILIUL LOCAL · MUNICIPIUL MEDIAȘ · ROMÂNIA

Proiectant: SC EARTHLINK S.R.L.		Beneficiar: S.C. ORANGE ROMANIA S.A.	Nr. proiec 28 / 2017
DESENAT	Bogdan Costache	Scara: 1:1000	Titlu proiect: CONSTRUIRE REȚEA DE TELECOMUNICAȚII ELECTRONICE ÎN MUNICIPIU MEDIAS, JUDETUL SIBIU
PROIECTAT	Bogdan Costache		Faza: AVIZE
VERIFICAT	Alexandru Alexe	Data:	Titlu plansa: Plan situatie
APROBAT	Alexandru Alexe	Februarie 2018	Plansa nr 05 A3

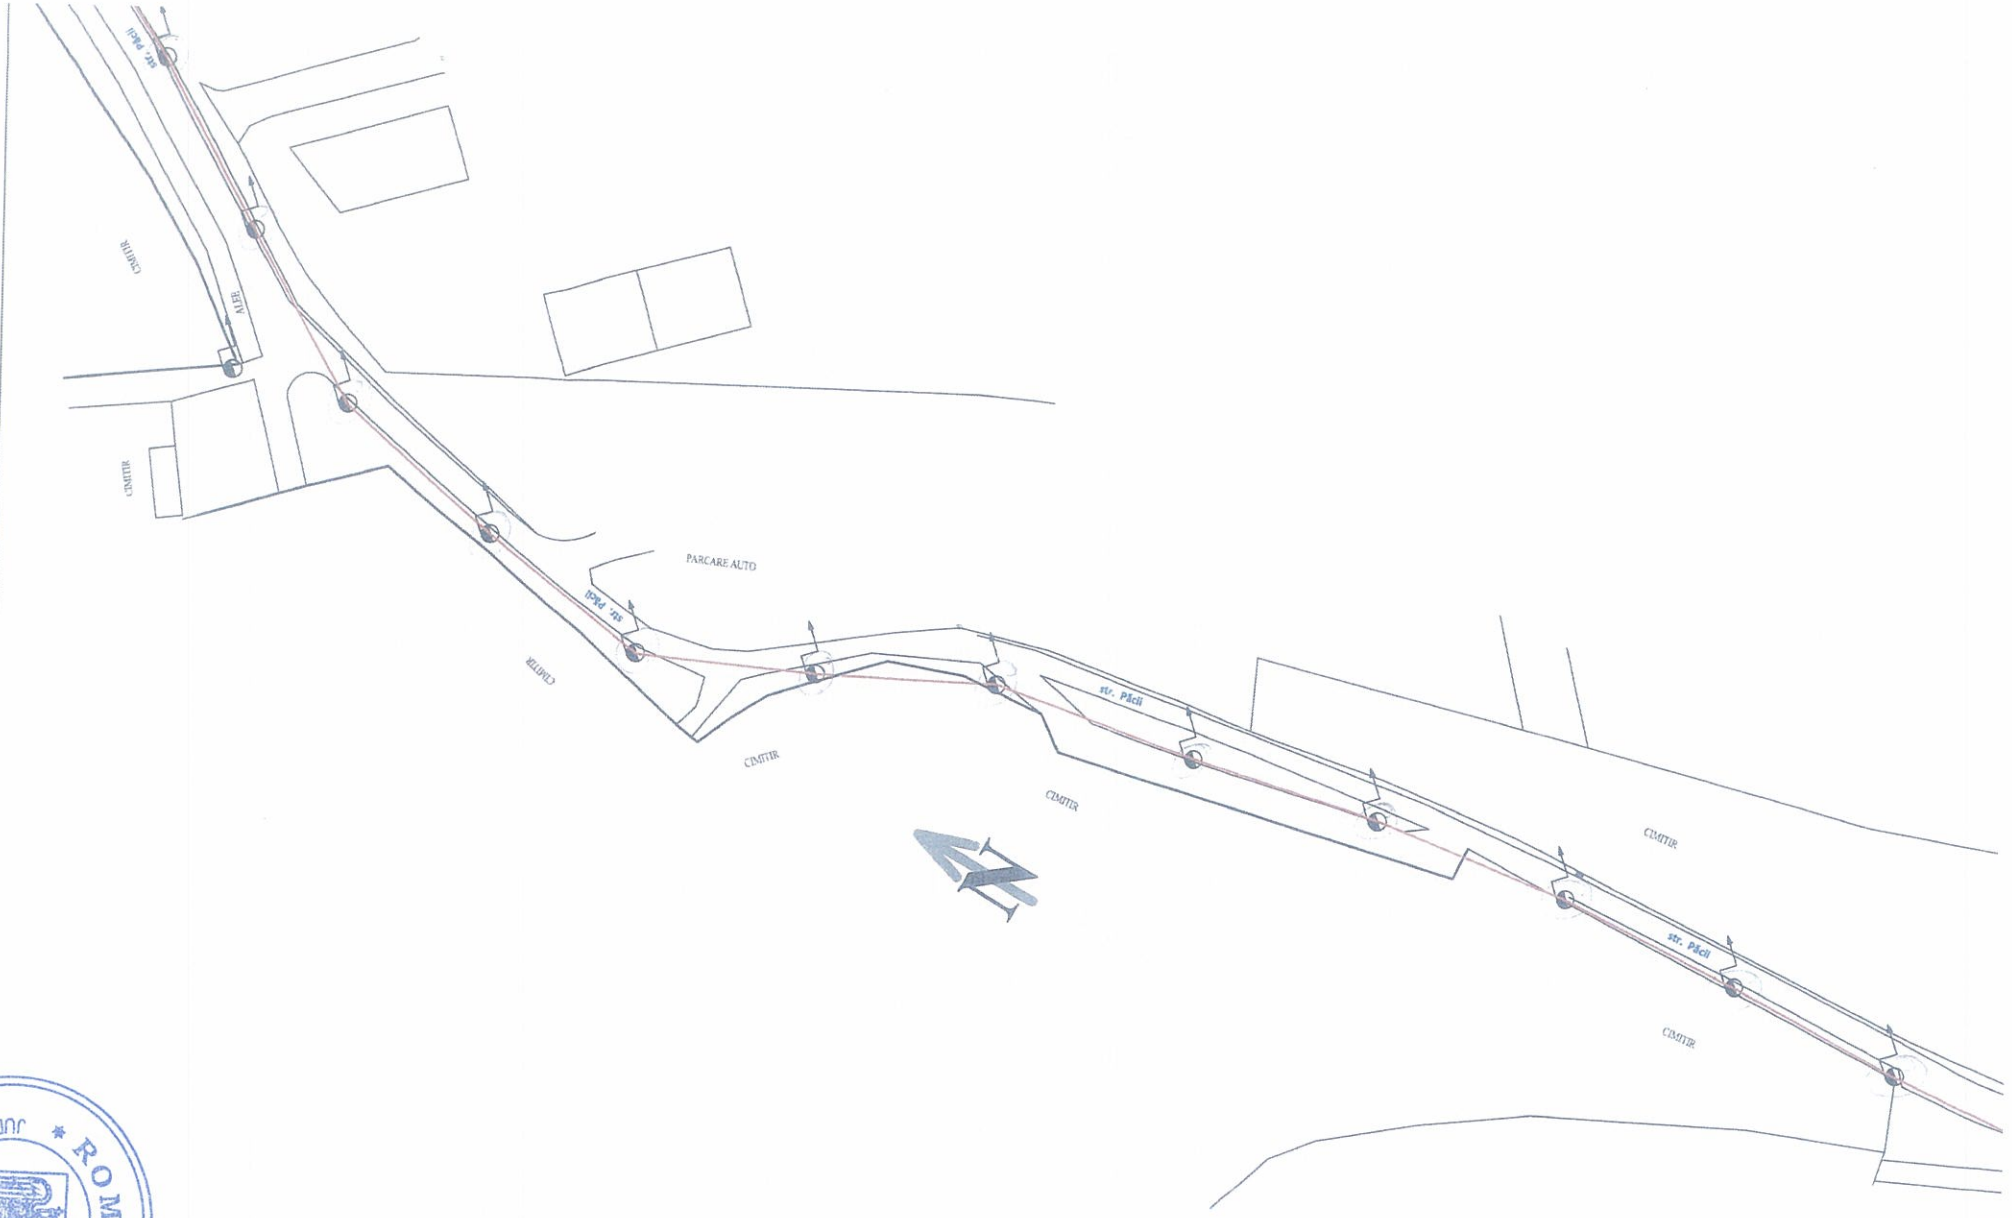


LEGENDA:

- Traseu aerian cabluri de telecomunicatii proiectat
- Traseu subteran cabluri de telecomunicatii proiectat
- Ax drum
- Stâlp electricitate (existent)
- Jontiune existenta
- Releu (existent)

JUDEȚUL SIBIU · CONSILIUL LOCAL · MUNICIPIUL MEDIAȘ · ROMÂNIA

12

Proiectant:	SC EARTHLINK S.R.L.		Beneficiar:	S.C. ORANGE ROMANIA S.A.	Nr. proiec 28 / 2017
DESENAT	Bogdan Costache		Scara:	Titlu proiect: CONSTRUIRE REȚEA DE TELECOMUNICAȚII ELECTRONICE ÎN MUNICIPIU MEDIAȘ, JUDEȚUL SIBIU	Faza: AVIZE
PROIECTAT	Bogdan Costache		1:1000		
VERIFICAT	Alexandru Alexe		Data:	Titlu plansa:	Plansa nr 06
APROBAT	Alexandru Alexe		Februarie 2018	Plan situatie	A3

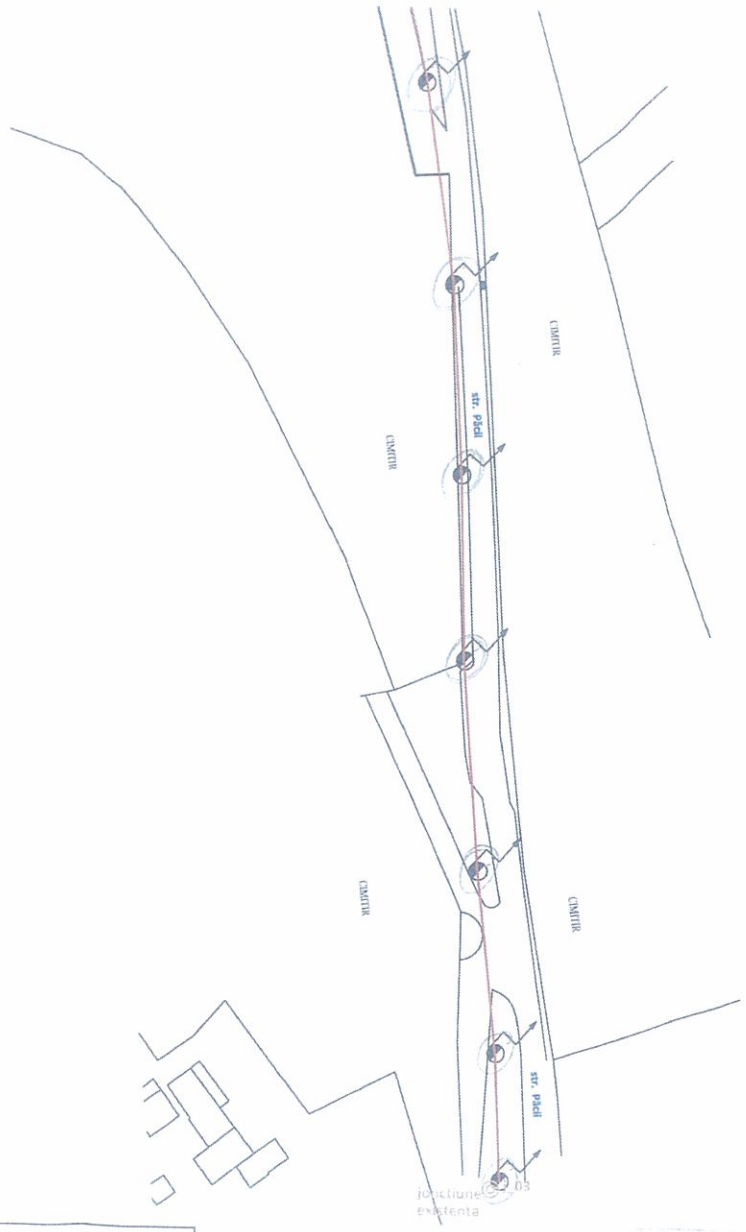

ROMÂNIA
JUDEȚUL SIBIU
CONSILIUL LOCAL
MUNICIPIUL MEDIAȘ

LEGENDA:

- Traseu aerian cabluri de telecomunicatii proiectat
- Traseu subteran cabluri de telecomunicatii proiectat
- Ax drum
- Stâlp electricitate (existent)
- Jontiune existenta
- Releu (existent)


Proiectant:	SC EARTHLINK S.R.L.	Beneficiar:	S.C. ORANGE ROMANIA S.A.
DESENAT	Bogdan Costache	Scara:	1:1000
PROIECTAT	Bogdan Costache	Titlu proiect:	CONSTRUIRE REȚEA DE TELECOMUNICAȚII ELECTRONICE ÎN MUNICIPIU MEDIAS, JUDETUL SIBIU
VERIFICAT	Alexandru Alexe	Data:	Februarie 2018
APROBAT	Alexandru Alexe	Titlu plansa:	Plan situatie

Nr. proiec 28 / 201

Faza: AVIZE

Plansa nr 07

A3

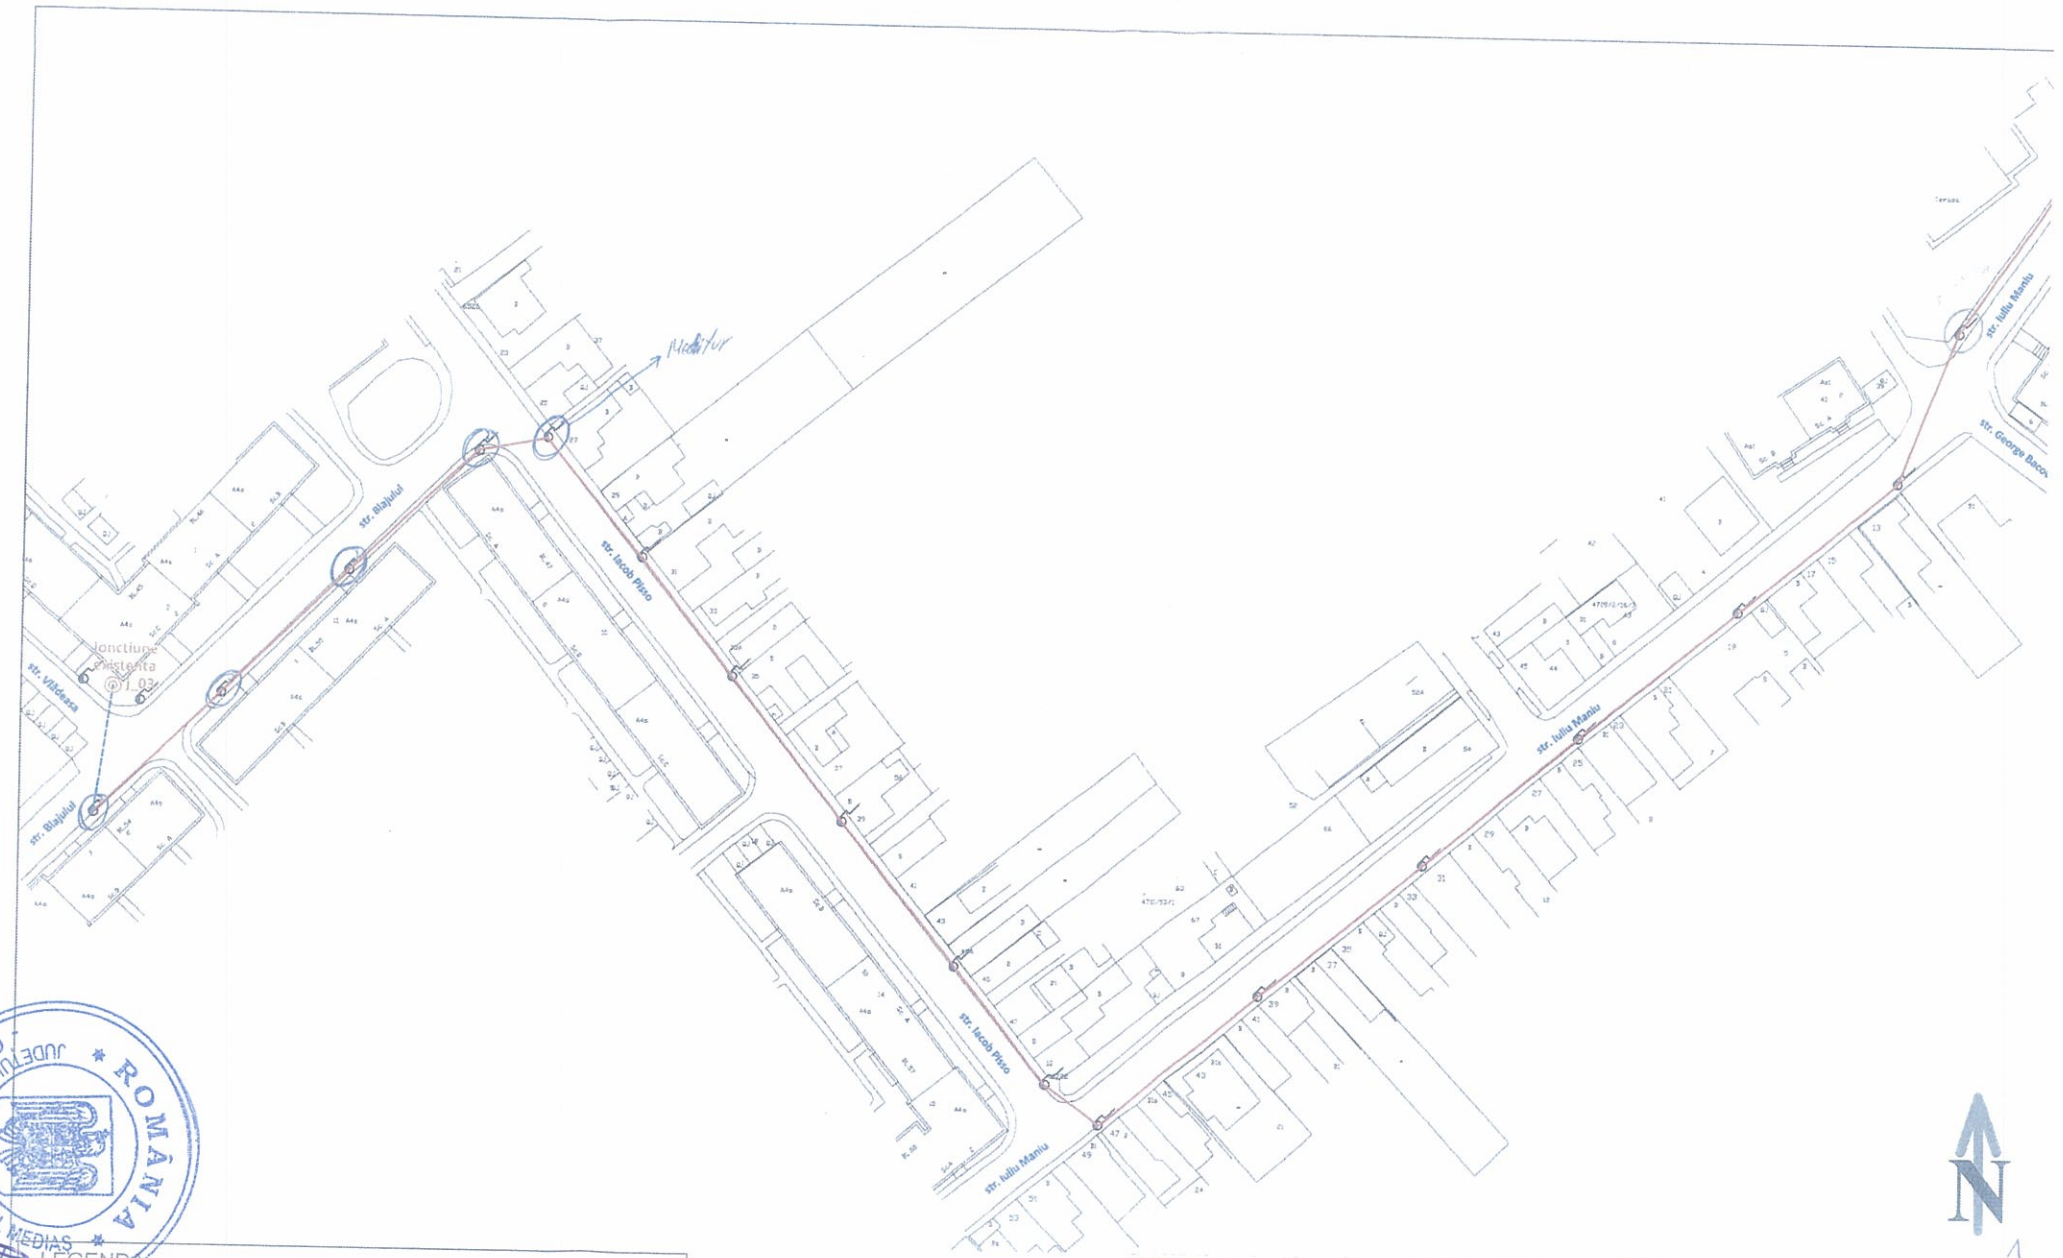

JUDEȚUL SIBIU · MUNICIPIUL MEDIAȘ · CONSILIUL LOCAL · ROMÂNIA

LEGENDA:

- Traseu aerian cabluri de telecomunicatii proiectat
- Traseu subteran cabluri de telecomunicatii proiectat
- Ax drum
- Stâlp electricitate (existent)
- Jontiune existenta
- Releu (existent)

Proiectant:	SC EARTHLINK S.R.L.	Beneficiar:	S.C. ORANGE ROMANIA S.A.
DESENAT	Bogdan Costache	Scara:	1:1000
PROIECTAT	Bogdan Costache	Titlu proiect:	CONSTRUIRE REȚEA DE TELECOMUNICAȚII ELECTRONICE ÎN MUNICIPIU MEDIAS, JUDETUL SIBIU
VERIFICAT	Alexandru Alexe	Data:	Februarie 2018
APROBAT	Alexandru Alexe	Titlu plansa:	Plan situatie

Nr. proiec 28 / 2017

Faza: AVIZE

Plansa nr 08

A3



LEGENDA:

- Traseu aerian cabluri de telecomunicatii proiectat
- Traseu subteran cabluri de telecomunicatii proiectat
- Ax drum
- Stâlp electricitate (existent)
- Jontiune existenta
- Releu (existent)

Proiectant:	SC EARTHLINK S.R.L		Beneficiar:	S.C. ORANGE ROMANIA S.A.	Nr. proiect: 28 / 2017
DESENAT	Bogdan Costache		Scara:	Titlu proiect: CONSTRUIRE REȚEA DE TELECOMUNICAȚII ELECTRONICE ÎN MUNICIPIU MEDIAS, JUDEȚUL SIBIU	Faza: AVIZE
PROIECTAT	Bogdan Costache		1:1000		
VERIFICAT	Alexandru Alexe		Data:	Titlu plansa:	Plansa nr.: 09
APROBAT	Alexandru Alexe		Februarie 2018	Plan situatie	A3

6



LEGENDA

- Traseu aerian cabluri de telecomunicatii proiectat
- Traseu subteran cabluri de telecomunicatii proiectat
- Ax drum
- Stâlp electricitate (existent)
- Jontiune existenta
- Releu (existent)

ROMÂNIA * JUDEȚUL SIBIU * CONSILIUL LOCAL - MUNICIPIUL MEDIAȘ *

Proiectant:	SC EARTHLINK S.R.L.	Beneficiar:	S.C. ORANGE ROMANIA S.A.
			Nr. proiec: 28 / 2017
DESENAT	Bogdan Costache	Scara:	Titlu proiect:
PROIECTAT	Bogdan Costache	1:1000	CONSTRUIRE REȚEA DE TELECOMUNICAȚII ELECTRONICE ÎN MUNICIPIU MEDIAȘ, JUDEȚUL SIBIU — Faza: AVIZE
VERIFICAT	Alexandru Alexe	Data:	Titlu plansa: — Plansa nr 10
APROBAT	Alexandru Alexe	Februarie 2018	Plan situatie — A3