ROMÂNIA
JUDEȚUL SIBIU
MUNICIPIUL MEDIAȘ
Județul Sibiu, 551017, Mediaș, Piața Corneliu Coposu nr. 3, Tel: +40 269 803 803, Fax: +40 269 841198
www.primariamedias.ro; e-mail: primaria@primariamedias.ro

HOTĂRÂRE
privind aprobarea de dezmembrare a unui imobil situat în municipiul Mediaș P-ța George Enescu f.n.

Consiliul Local al municipiului Mediaş, întrunit în şedinţă ordinară la data de 27 august 2018,

Având în vedere:

- Expunerea de motive la proiectul de hotărâre şi raportul întocmit de către Direcţia Patrimoniu din cadrul aparatului de specialitate al Primarului municipiului Mediaş înregistrat sub nr. 11.959/08.08.2018, prin care se propune aprobarea de dezmembrare a unui imobil situat în municipiul Mediaş P-ța George Eneescu f.n.,

- avizele comisiilor de specialitate nr. 1 şi 3 la proiectul de hotărâre înscris la punctul nr. 7 de pe Ordinea de Zi, înregistrate sub nr. 561 şi 590/23.08.2018,

Văzând adresa nr. 1.848/31.01.2018 a doamnei Tătar Maria, domiciliată în municipiul Mediaș str. Hula Veche nr.9, prin care solicită concesionarea unei suprafețe de teren de cca. 350 m.p.

În temeiul prevederilor Legii nr. 7/1996 - Legea cadastrului şi a publicităţii imobiliare, ale Ordinului 700/2014 privind aprobarea Regulamentului de avizare, recepție și înscriere în evidențele de cadastru și carte funciară, ale Legii nr. 287/2009 privind Cosul Civil,

În temeiul prevederilor Legii nr. 24/2000 privind normele de tehnică legislativă pentru elaborarea actelor normative, republicată şi actualizată, art. 36 alin. (2) lit. „c", art. 45, art. 77 şi art.115 alin. (1) lit. "b" din Legea 215/2001 – Legea administraţiei publice locale, actualizată şi republicată,

HOTĂRĂȘTE

Art.1. Se aprobă dezmembrarea imobilului situat în Mediaș P-ța George Enescu f.n., identificat în CF Mediaș nr.114300 sub nr. cadastral 114300, nr. topografic 62/2, teren împrejmuit; Piața George Enescu și spații verzi, în suprafață de 1.670 m.p., conform Documentației topo-cadastrală întocmită de către expert topograf Schneider Doris Carmen și vizată de Oficiul de Cadstru și Publicitate Imobiliară Sibiu sub nr. 14740/30.07.2018 de consilier Aleman Ioan, după cum urmează:

- nr. cad.114328 categoria de folosință – drum în suprafață de 1.220 m.p.;
- nr. cad.114329 categoria de folosință – drum în suprafață de 450 m.p., conform anexei care face parte integrantă din prezenta hotărâre.

Art.2. Primarul municipiului Mediaș, prin Direcţia Patrimoniu din subordinea sa, va asigura ducerea la îndeplinire a prevederilor prezentei hotărâri, cu respectarea dispoziţiilor din actele normative în materie.

Art.3. Secretarul municipiului Mediaș are responsabilitatea comunicării prezentei hotărâri Primarului municipiului Mediaş, Instituţiei Prefectului Judeţului Sibiu, Direcţiei de Administraţie Publică Locală, Direcţiei Economice, Direcţia Patrimoniu şi se aduce la cunoştinţă publică prin publicarea acesteia pe pagina de internet www.primariamedias.ro.

PREŞEDINTE DE ŞEDINŢĂ,
Orosz Csaba

ROMÂNIA
JUDEȚUL SIBIU - MUNICIPIUL MEDIAȘ
CONSILIUL LOCAL

CONTRASEMNEAZĂ
SECRETAR,
Petruțiu Marina Simona

Nr. 275/2018
Prezenţi la şedinţă: 17 consilieri
Adoptată în şedinţa ordinară din data de 27 august 2018
Cu un număr de 17 voturi „pentru" din numărul total de 21 consilieri în funcţie.
PMS/MD 5 ex. Cod: FP-06-01 ver.1

ANCPI
AGENȚIA NAȚIONALĂ DE CADASTRU ȘI PUBLICITATE IMOBILIARĂ

Oficiul de Cadastru şi Publicitate Imobiliară SIBIU
Biroul de Cadastru şi Publicitate Imobiliară Medias
Adresa: Localitate: Medias, Piata Corneliu Coposu nr. 1, Cod postal 551018

Nr.	14740
Ziua	30
Luna	07
Anul	2018

REFERAT DE ADMITERE

(Dezmembrare imobil)

Domnului/Doamnei MUNICIPIUL MEDIAS
Domiciliul Loc. Medias, Str P-Ţa Corneliu Coposu, Nr. 3, Jud. Sibiu

Referitor la cererea inregistrată sub numărul **14740** din data **30-07-2018**, vă informăm:

Imobilul situat în Loc. Medias, Jud. Sibiu, UAT Medias având numarul cadastral 114300 a fost dezmembrat în imobilele:
1) **114328** situat în Loc. Medias, Jud. Sibiu, UAT Medias având suprafaţa măsurată 1220 mp;
2) **114329** situat în Loc. Medias, Jud. Sibiu, UAT Medias având suprafaţa măsurată 450 mp;

Certific că informaţiile din prezentul extras sunt conforme cu datele din planul cadastral de carte funciară al OCPI SIBIU la data: 06-08-2018.

Situaţia prezentată poate face obiectul unor modificări ulterioare, în condiţiile Legii cadastrului şi a publicităţii imobiliare nr. 7/1996, republicată, cu modificările şi completările ulterioare.

Inspector
IOAN ALEMAN

ROMANIA
JUDEȚUL SIBIU - MUNICIPIUL MEDIAS
CONSILIUL LOCAL

ANEXA Nr. 1.31 la Regulament

OFICIUL DE CADASTRU ŞI PUBLICITATE IMOBILIARĂ SIBIU
BIROUL DE CADASTRU ŞI PUBLICITATE IMOBILIARĂ MEDIAS

Nr. de înregistrare ...../.....

CERERE DE RECEPŢIE ŞI ÎNSCRIERE

Subsemnatul (a) MUNICIPIUL MEDIAS domiciliat (ă) în localitatea MEDIAS str. P-ta. CORNELIU COPOSU nr. 3 bl. -, sc. -, et. -, ap. - legitimat (ă) cu Nr. Înreg. REG. COM. /...../.....; CUI 4244677 tel./fax..., e-mail:..... împuternicesc persoana fizică/juridică **SCHNEIDER DORIS CARMEN,** conform contract/angajament nr. 191 data 30.07.2018, pentru înregistrarea documentaţiei la OCPI şi vă rog să dispuneţi:

I. OBIECTUL RECEPŢIEI:

- ☐ - prima înscriere
- ☐ - actualizare informaţii cadastrale:
  - ☐ - înscriere/radiere construcţii
  - ☐ - modificarea limitei de proprietate
  - ☐ - modificarea suprafeţei imobilului
  - ☐ - actualizare categorii de folosinţă/destinaţii
  - ☐ - repoziţionare
  - ☐ - alte informaţii tehnice cu privire la imobil
- ☐ - documentaţia de identificare a amplasamentului imobilului situat pe un alt UAT
- ☐ - documentaţie de atribuire număr cadastral
- ☒ - documentaţie pentru dezlipire/alipire teren
- ☐ - documentaţie de prima înregistrare UI
- ☐ - documentaţie pentru apartamentare
- ☐ - documentaţie pentru dezlipire/alipire UI
- ☐ - documentaţie pentru reapartamentare
- ☐ - documentaţie pentru mansardare
- ☐ - documentaţie pentru descrierea dezmembrămintelor dreptului de proprietate
- ☐ - documentaţie pentru reconstituirea cărţii funciare pierdute, distruse sau sustrase

II. OBIECTUL ÎNSCRIERII:

- ☐ - intabularea * .....
- ☐ - înscrierea provizorie ** .....
- ☒ - notarea *** DEZMEMBRARE IMOBIL
- ☐ - radierea **** .....

IMOBILUL: UAT MEDIAS

Adresă imobil							Nr. CF/ Nr. cad (IE)
Localitate	Strada (Tarla)	Număr (Parcelă)	Bloc	Scara	Etaj	Ap.	
MEDIAS	PIAŢA GEORGE ENESCU	FN	-	-	-	-	CF Nr. 114300 CAD. 114300

ACTUL JURIDIC care justifică cererea, anexat în original sau în copie legalizată :

certificat urbanism Nr. 601/27.07.2018

Solicit comunicarea răspunsului:

- ☐ prin poştă
- ☒ la sediul biroului teritorial
- ☐ fax nr.....

Semnătura proprietarului/persoanei interesate

MUNICIPIUL MEDIAŞ, prin Primar GHEORGHE ROMAN

ROMÂNIA MUNICIPIUL MEDIAS JUDEŢUL SIBIU

DIRECTOR PATRIMONIU OANCEA DOINA

CERTIFICAT DE AUTORIZARE Seria RO-SB-F Nr. 113 SCHNEIDER DORIS-CARMEN

Semnătura şi ştampila (persoana autorizată)

Serviciu achitat cu chitanţa nr...*****	Data	Suma	Cod serviciu
	30.07.2018	120 lei	2.2.1.

* Drept de proprietate, uz, uzufruct, abitaţie, servitute, concesiune, ipotecă, privilegiu etc.
** Act sub condiţie suspensivă, act sub condiţie rezolutorie sau cu termen, hotărâre judecătorească care nu a rămas definitivă
*** Incapacitate, locaţiunea, preemţiunea, promisiunea de înstrăinare, sechestrul judiciar şi asigurator, schimbarea regimului ipotecii, acţiuni în justiţie asupra imobilului în cauză, orice alte fapte sau drepturi personale etc.
****Drepturi reale, ipotecă, privilegiu.

A.N.C.P.I.C. BIROUL DE CARTE FUNCIARĂ MEDIAŞ 30 IUL 2018

ANEXA Nr. 1.32
la Regulament

OFICIUL DE CADASTRU ŞI PUBLICITATE IMOBILIARĂ SIBIU
BIROUL DE CADASTRU ŞI PUBLICITATE IMOBILIARĂ MEDIAS

DECLARAŢIE

Subsemnatul(a), MUNICIPIUL MEDIAŞ, cu sediul în localitatea MEDIAŞ str. P-ţa CORELIU COPOSU nr. 3, bl. —, sc. —, et. —, ap. —, legitimat(ă) cu Nr. Înreg. REG. COM. —; CUI 4249067 prin prezenta declar pe propria răspundere, în calitate de proprietar/ posesor/persoană interesată al imobilului situat în Mediaş, Piaţa Cetăţii, Curtea Casei Dreptului Cadastrului nr. 7, Nr. 119300 Mediaş-Nr. Cad. 119300

sub sancţiunile prevăzute de Codul penal, cu privire la falsul în declaraţii, că:

- ☒ am indicat persoanei autorizate limitele imobilului, în vederea întocmirii documentaţiei cadastrale;
- ☒ am fost informat(ă) şi solicit înscrierea în evidenţele de cadastru şi carte funciară a suprafeţei rezultate din măsurători de 1670 mp, comunicată de persoana autorizată;
- ☐ am fost informat(ă) şi sunt de acord cu poziţionarea incertă a imobilului şi a consecinţelor ce decurg din acest lucru;
- ☒ am adus la cunoştinţa tuturor proprietarilor informaţiile mai sus menţionate, aceştia fiind de acord cu întocmirea documentaţiei şi înregistrarea ei la OCPI
- ☐ imobilul nu se află în litigiu / se află în litigiu - cu imobilul ID —, nr. dosar —
  instanţa — obiect —

Îmi asum întreaga răspundere pentru punerea la dispoziţia persoanei autorizate **SCHNEIDER DORIS CARMEN** autorizaţie categoria **B** serie **RO-SB-F** , nr. **0023** a următoarelor acte doveditoare ale dreptului de proprietate Certificat privind dreptul de proprietate nr. 401 / 27.07.2018,

în vederea identificării limitelor bunului imobil măsurat, pentru executarea documentaţiei cadastrale, participând la măsurătoare.

Data 27.07.2018

Proprietar
MUNICIPIUL MEDIAŞ
(semnătură)
prin primar
GHEORGHE ROMAN

CERTIFICAT DE AUTORIZARE Seria RO-SB-F Nr. 0023 SCHNEIDER DORIS-CARMEN Categoria B

Semnătura şi ştampila
(persoană autorizată)

MUNICIPIUL MEDIAŞ JUDEŢUL SIBIU

DIRECTOR PATRIMONIU
OANCEA DOINA

Oficiul de Cadastru şi Publicitate Imobiliară prelucrează date cu caracter personal furnizate de dumneavoastră prin mijloace automatizate, în scopul efectuării înscrierilor în sistemul integrat de cadastru şi carte funciară sau în vederea eliberării copiilor de pe documentele din arhivă.

Informaţiile înregistrate sunt destinate utilizării de către operator şi sunt comunicate numai destinatarilor abilitaţi prin lege (Codul civil, legi speciale), inclusiv organelor de poliţie, parchetelor, instanţelor, altor autorităţi publice.

Conform Legii nr. 677/2001 pentru protecţia persoanelor cu privire la prelucrarea datelor cu caracter personal şi libera circulaţie a acestor date, cu modificările şi completările ulterioare, beneficiaţi de dreptul de acces, de intervenţie asupra datelor şi de dreptul de a nu fi supus unei decizii individuale. Totodată, aveţi dreptul să vă opuneţi prelucrării datelor personale care vă privesc, în limitele prevăzute de art. 15 din Legea nr. 677/2001, cu modificările şi completările ulterioare. Pentru exercitarea acestor drepturi vă puteţi adresa la Oficiul de Cadastru şi Publicitate Imobiliară cu o cerere scrisă, datată şi semnată. De asemenea, vă este recunoscut dreptul de a vă adresa justiţiei.

O.C.P.I. SIBIU BIROUL DE CARTE FUNCIARĂ MEDIAŞ DOSAR NR. 14740 / 30.IUL.2018

ROMÂNIA JUDEŢUL SIBIU · MUNICIPIUL MEDIAŞ CONSILIUL LOCAL

ROMÂNIA
JUDEŢUL SIBIU
PRIMĂRIA MUNICIPIULUI MEDIAS

CERTIFICAT DE URBANISM
Nr. 401 din 27/07/2018

ÎN SCOPUL: dezmembrare imobil

Ca urmare a Cererii adresate de **MUNICIPIUL MEDIAŞ**
cu domiciliul/sediul în judeţul **Sibiu** municipiul **MEDIAS**
satul - sectorul - cod poştal -
strada **CORNELIU COPOSU** nr. **3** bl. - sc. - et. - ap. -
telefon/fax - e-mail -
înregistrată la nr. **11407** din **26/07/2018**

Pentru imobilul - teren şi/sau construcţii - situat în judeţul **SIBIU**
municipiul /oraşul/comuna **MEDIAS** satul - sectorul -
cod poştal - strada **GEORGE ENESCU** nr - bl. - sc - et. - ap -
sau identificat prin:CF **114300**, nr. topografic 62/2, nr. cadastral 114300.

În temeiul reglementărilor documentaţiei de urbanism nr. **B-URB-08-07/** ,faza **PUG**
aprobata cu Hotărârea Consiliului judetean/local **MEDIAS** nr. **53** / **2012**

În conformitate cu prevederile Legii nr. 50/1991, privind autorizarea executării lucrărilor de construcţii, cu modificările şi completările ulterioare,

SE CERTIFICĂ:

1.REGIMUL JURIDIC:

Imobil situat în intravilan, domeniu public al mun. Mediaş.

2.REGIMUL ECONOMIC :

Imobil cu destinaţia de drum, situat în subzona istorică de referinţă SIR1-C1, subzona circulaţiei rutiere şi pietonale, intramuros; conform PUZ aprobat cu HCL nr. 111/2011. Categorie folosinţă: drum. Imobil situat în zona „A" de impozitare.

ROMÂNIA * JUDEŢUL SIBIU * MUNICIPIUL MEDIAŞ * CONSILIUL LOCAL *

A.N.C.P.I.-O.C.P.I. SIBIU
BIROUL DE CARTE FUNCIARĂ MEDIAŞ
DOSAR NR. 14740 / 30. IUL. 2018

F.6

5. CEREREA DE EMITERE A AUTORIZAŢIEI DE CONSTRUIRE / DESFIINŢARE va fi însoţită de următoarele documente:

a) certificatul de urbanism (copie);

b) dovada titlului asupra imobilului, teren şi/sau construcţii, sau, după caz, extrasul de plan cadastra actualizat la zi, şi extrasul de carte funciară de informare actualizat la zi, în cazul în care legea nu dispun altfel (copie legalizată);

c) documentaţia tehnică – D.T., după caz (2 exemplare originale):

☐ **D.T.A.C.** ☐ **D.T.O.E.** ☐ **D.T.A.D**

d) avizele şi acordurile de amplasament stabilite prin certificatul de urbanism:

d.1) avize şi acorduri privind utilităţile urbane şi infrastructura (copie):

Alte avize/acorduri:

☐ alimentare cu apă ☐ canalizare
☐ alimentare cu energie electrică ☐ alimentare cu energie termică
☐ gaze naturale ☐ telefonizare
☐ salubritate ☐ transport urban

d.2) avize şi acorduri privind:

☐ securitatea la incendiu ☐ protecţia civilă ☐ sănătatea populaţiei

d.3) avizele/acordurile specifice ale administraţiei publice centrale şi/sau ale serviciilor descentralizate ale acestora (copie):

Oficiul Judeţean de Cadastru şi Publicitate Imobiliară Sibiu;

d.4) studii de specialitate (1 exemplar original):

e) punctul de vedere/actul administrativ al autorităţii competente pentru protecţia mediului (copie);

f) Documentele de plată ale următoarelor taxe (copie):

Prezentul certificat de urbanism are valabilitatea de **12** luni de la data emiterii.

PRIMAR,
Gheorghe Roman

SECRETAR,
Petruţiu Marina Simona

ARHITECT ŞEF*)
arh. Mihaela Paul

INTOCMIT
ing. Ana-Maria Rusu

Achitat taxa de: 0 lei, conform chitanţei nr. _____ din _____

Prezentul certificat de urbanism a fost transmis solicitantului direct/prin poştă la data de _____

*) *Se va semna de arhitectul sef sau de persoana cu responsabilitatre in domeniul amenajarii teritoriului si urbanismului, dupa caz.*

A.N.C.P.I. - O.C.P.I. SIBIU
BIROUL DE CARTE FUNCIARĂ MUNICIPAL
DOSAR NR. 14740 / 30.IUL.2020

F.6

ROMANIA
MINISTERUL FINANȚELOR PUBLICE
CERTIFICAT DE ÎNREGISTRARE FISCALĂ

MFP

MUNICIPIU MEDIAS

JUD SIBIU Mun Mediaş cod postal: 551018
Pţa Corneliu Coposu nr.3
Autorizatie:LEGEA 69/1991; 30-2/17304

Emitent
Conducătorul unității fiscale

Semnătura

Cod 14.17.20.99

Codul de identificare fiscală (C.I.F.): 4240677

Data atribuirii (C.I.F.): 08-07-1993

Plătitor de TVA din data de:

Data eliberării: 18-09-2006

Tipărit la C.N. "Imprimeria Națională" S.A.

A.N.C.P.I.-O.C.P.I. SIBIU
BIROUL DE CARTE FUNCIARĂ MEDIAȘ
DOSAR NR. 14740 / 30.IUL.2018

ROMÂNIA
JUDEȚUL SIBIU - MUNICIPIUL MEDIAȘ
CONSILIUL LOCAL

ANEXA NR. 1.33 la regulament

MEMORIU TEHNIC

1. Adresa imobil :mun. Medias, P-ta George Enescu
2. Tipul lucrării: **Dezlipire.**
3. Scurta prezentare a situației din teren : imobil situat in UAT Medias, mun.Medias, P-ta G.Enescu
   * Apartura utilizata : STATIE TOTALA GEOMAX ZUM 80, folosind metoda drumuirii combinata cu metoda radierii ; punctul de plecare fiind GPS818(pct. determinat GPS) orientat pe GPS816(pct. determinat GPS)stationat pe GPS832(pct. determinat GPS) si MRCA_GPS833(pct. determinat GPS) cu inchidere pe GPS826(pct. determinat GPS) , GPS822(pct. determinat GPS)si GPS823(pct. determinat GPS).Punctele de statii noi sunt S1, S2, S3, S4, S5, S5.1, S6, S7.
   * SISTEMUL DE COORDONATE STEREOGRAFIC 1970
   * PUNCTE VECHI :

GPS816 :X –518595.432
Y – 449716.368
Z – 294.124
GPS818:X – 518563.296
Y – 449779.079
Z – 296.378
GPS826: X – 518736.348
Y – 450108.284
Z – 304.038
GPS822 : X – 519010.241
Y – 449906.022
Z – 296.819
GPS823 : X – 518991.227
Y – 449902.303
Z – 296.380

Bornele vechi sunt in stare buna. Punctele de statii noi sunt materializate in teren prin pichet metalic.

Situația juridică a imobilului: CF 114300 Medias, nr.cad.114300, nr.top. 62/2, drum in suprafata de 1670 mp .
Proprietar: Municipiul Medias – domeniul public.

Se propune dezlipirea imobilului inscris in CF 114300 Medias, nr.cad. 114300, nr.top.62/2 dupa cum urmeaza:

-Imobil 1, drum in suprafata de 1220 mp
-Imobil 2, drum in suprafata de 450 mp

Data întocmirii ..30.07.2018.....

Semnătura și ștampila

.....


A.N.C.P.I.-O.C.P.I. SIBIU
BIROUL DE CARTE FUNCIARĂ MEDIAȘ
DOSAR NR. 14740 / 30.IUL. 2018

ROMÂNIA
JUDEȚUL SIBIU - MUNICIPIUL MEDIAȘ
CONSILIUL LOCAL

PLAN DE AMPLASAMENT SI DELIMITARE A IMOBILULUI

Scara 1 : 500

Nr. Cad.	Suprafata masurata	Adresa imobilului
114329	450	MEDIAS, P-TA. GEORGE ENESCU, jud. SIBIU
Cartea Funciara nr.		UAT MEDIAS

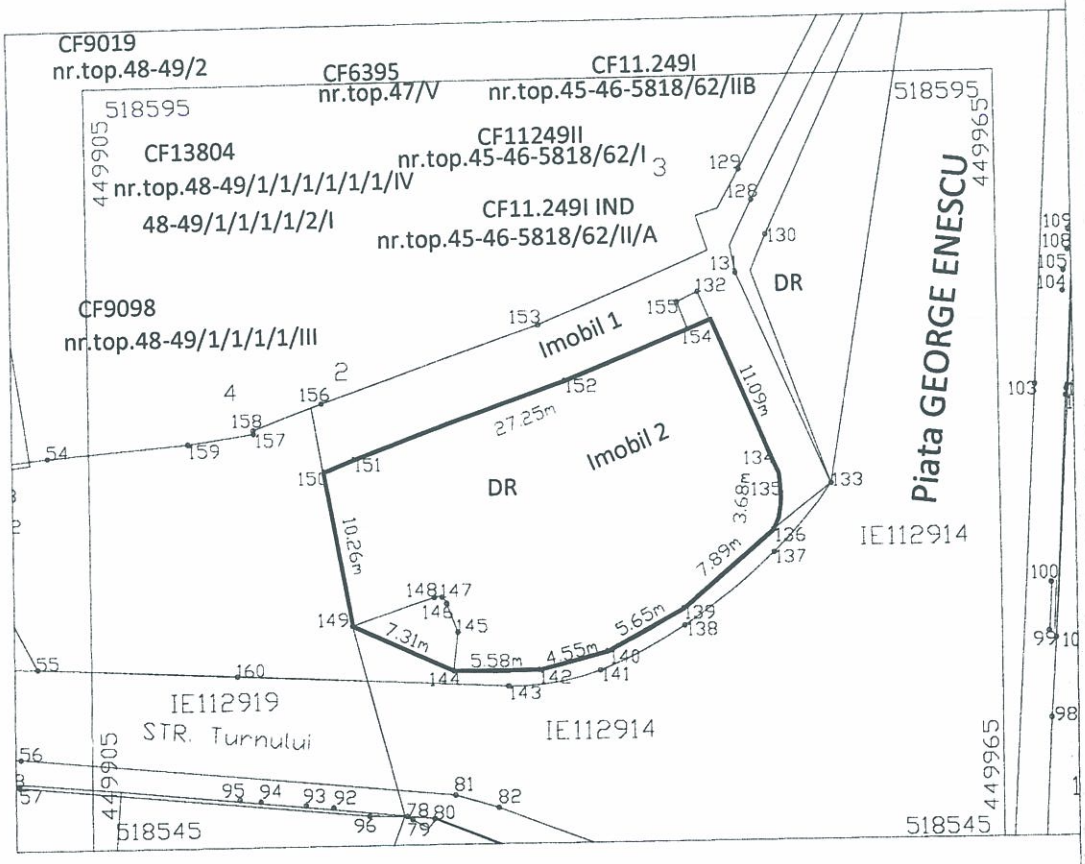

A. Date referitoare la teren

Nr. parcela	Categorie de folosinta	Suprafata (mp)	Mentiuni
1	DR	450	P-ta George Enescu si spatii verzi; imprejmuit; nr.top.62/2/2.
	Total	450	-

B. Date referitoare la constructii

Cod	Destinatia	Suprafata construita la sol (mp)	Mentiuni
Total	-	-	-

Suprafata totala masurata a imobilului = 450 mp

Suprafata din act = - mp

Executant SCHNEIDER DORIS CARMEN

Confirm executarea masuratorilor la teren, corectitudinea intocmirii documentatiei cadastrale si corespondenta acesteia cu realitatea din teren

Semnatura si stampila

Data 30.07.2018

Inspector

Confirm introducerea imobilului in baza de date integrata si atribuirea numarului cadastral

Semnatura si parafa

Data .....


Stampila BCPI

A.N.C.P.I.-O.C.P. SIBIU
BIROUL DE CARTE FUNCIARA MEDIAS
DOSAR NR 14740 / 30. IUL. 2018

PLAN DE AMPLASAMENT SI DELIMITARE A IMOBILULUI

Scara 1 : 500

Nr. Cad.	Suprafata masurata	Adresa imobilului
114328	1220	MEDIAS, P-TA. GEORGE ENESCU, jud. SIBIU
Cartea Funciara nr.		UAT MEDIAS

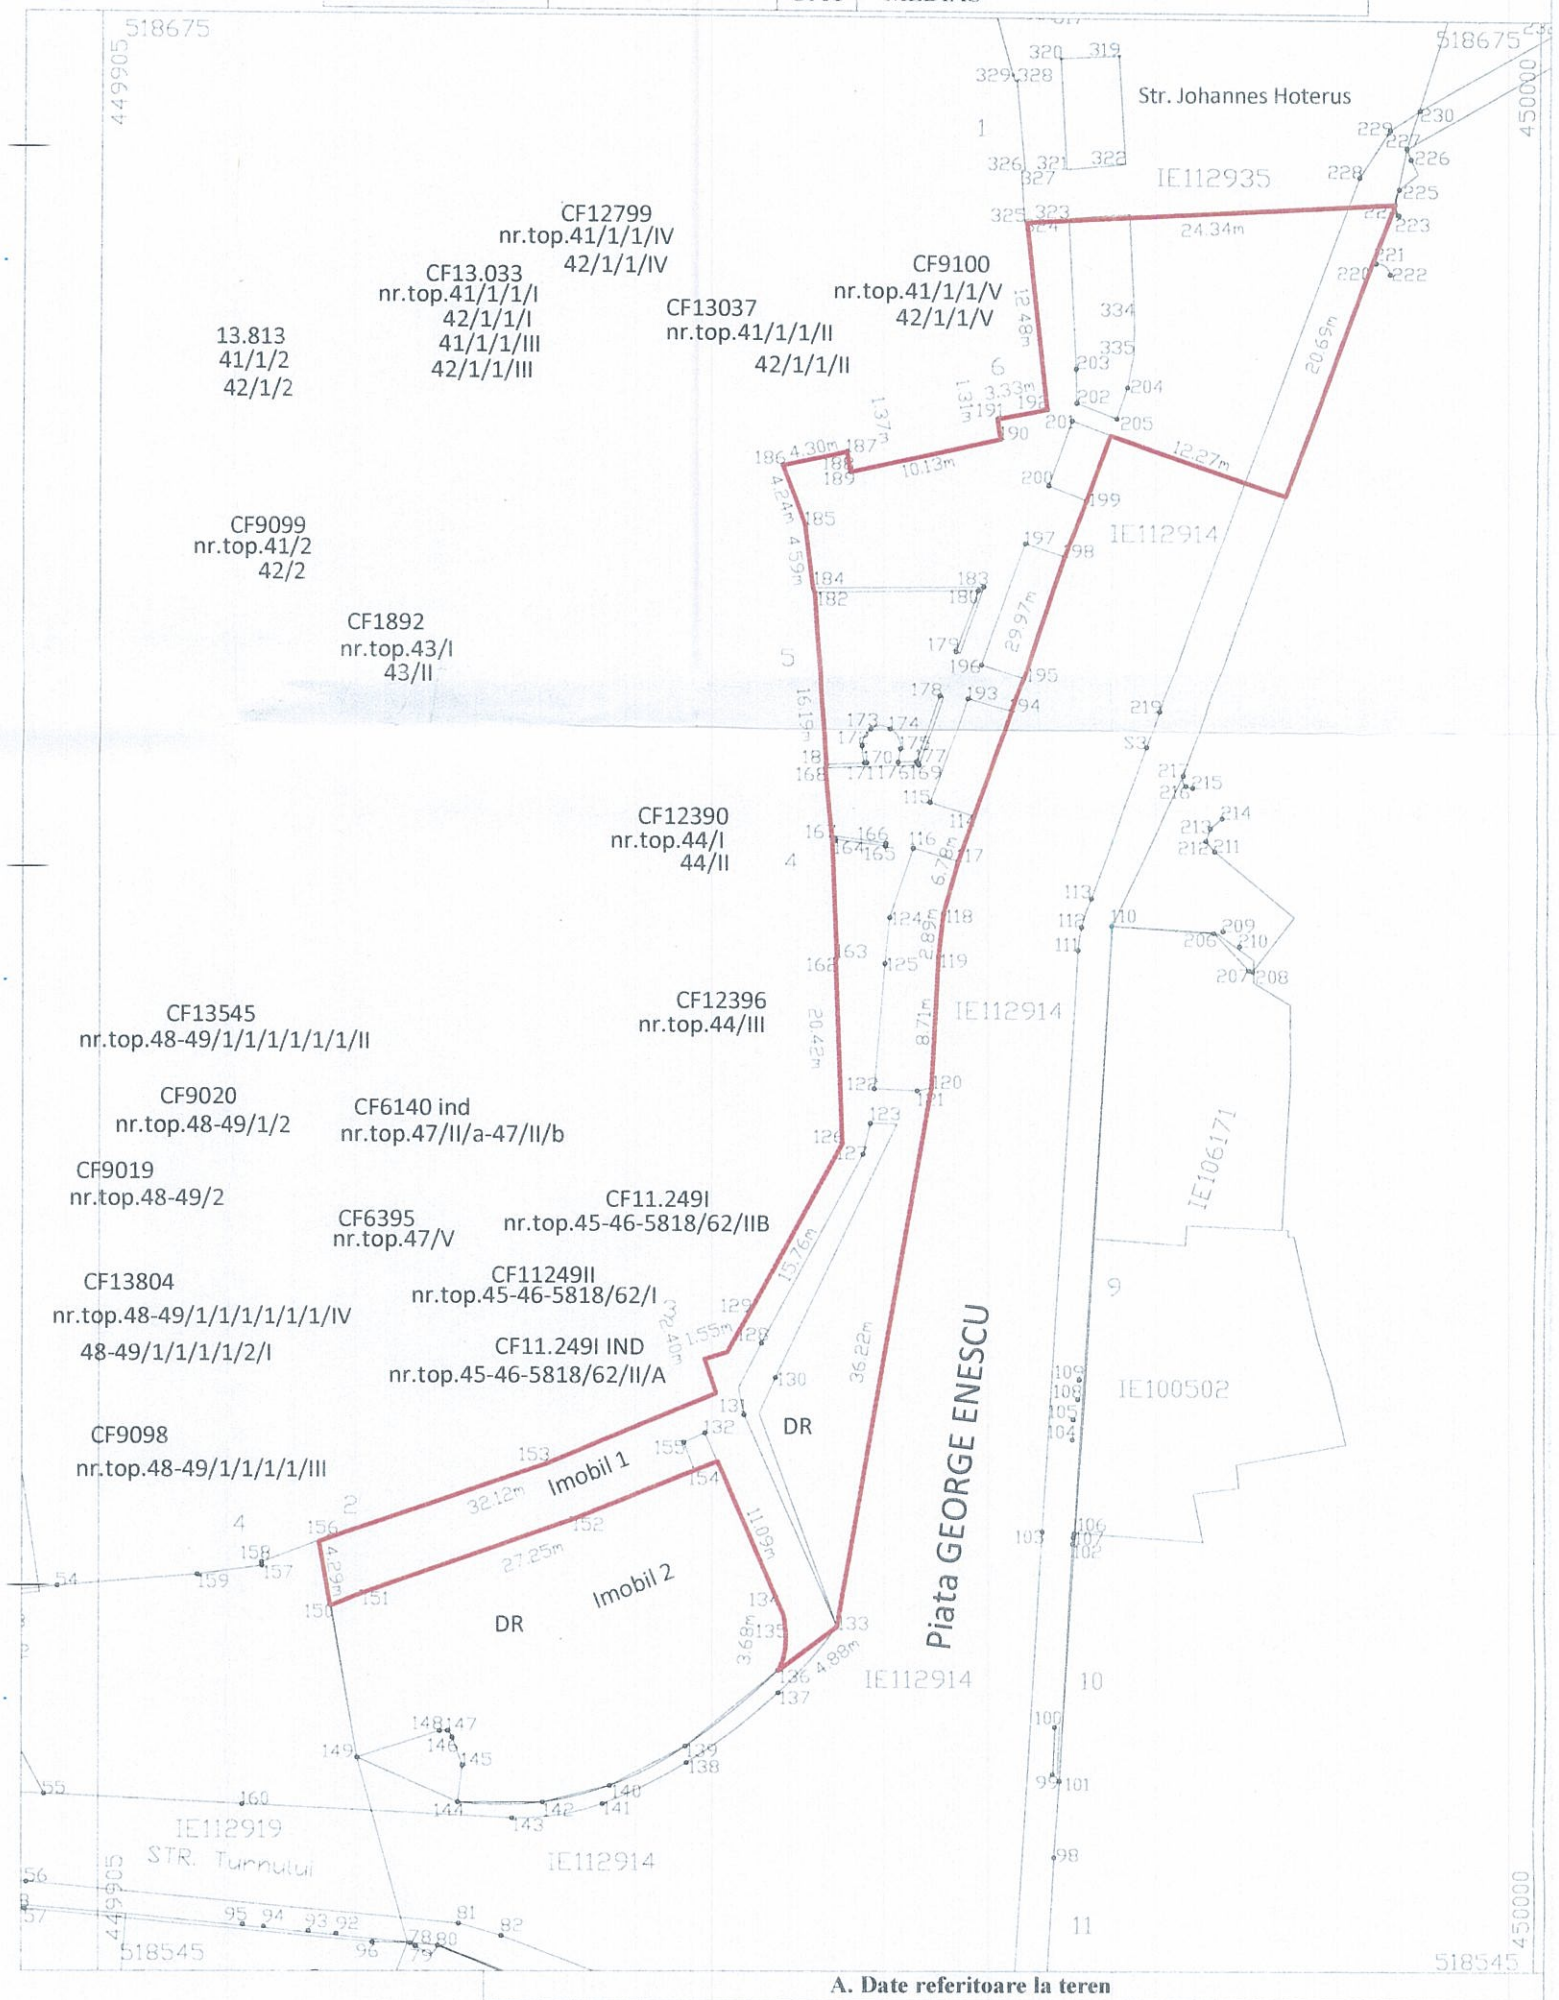

A. Date referitoare la teren

Nr. parcela	Categorie de folosinta	Suprafata (mp)	Mentiuni
1	DR	1220	P-ta George Enescu si spatii verzi; imprejmuit; nr.top.62/2/1.
	Total	1220	-

B. Date referitoare la constructii

Cod	Destinatia	Suprafata construita la sol (mp)	Mentiuni
Total	-	-	-

Suprafata totala masurata a imobilului = 1220 mp

Suprafata din act = - mp

Executant SCHNEIDER DORIS CARMEN

Confirm executarea masuratorilor la teren, corectitudinea intocmirii documentatiei cadastrale si corespondenta acesteia cu realitatea din teren

Semnatura si stampila

Data 30.07.2018

CERTIFICAT DE AUTORIZARE Seria RO-SB-F Nr. 0023 SCHNEIDER DORIS-CARMEN Categoria B

Inspector

Confirm introducerea imobilului in baza de date integrata si atribuirea numarului cadastral

Oficiul de Cadastru ... ing. ... CONSILIUL ...

Semnatura si stampila

Data .....

Stampila BCPI


ROMANIA JUDEȚUL SIBIU MUNICIPIUL MEDIAȘ CONSILIUL LOCAL

A.N.C.P.I.-O.C.P.I. SIBIU
BIROUL DE CARTE FUNCIARĂ MEDIAȘ
DOSAR NR. 14740 / 30. IUL. 2018

PLAN DE AMPLASAMENT SI DELIMITARE A IMOBILULUI

Scara 1 : 500

Nr. Cad.	Suprafata masurata	Adresa imobilului	
114300	1670	MEDIAS, P-TA. GEORGE ENESCU, jud. SIBIU	
Cartea Funciara nr.	114300	UAT	MEDIAS

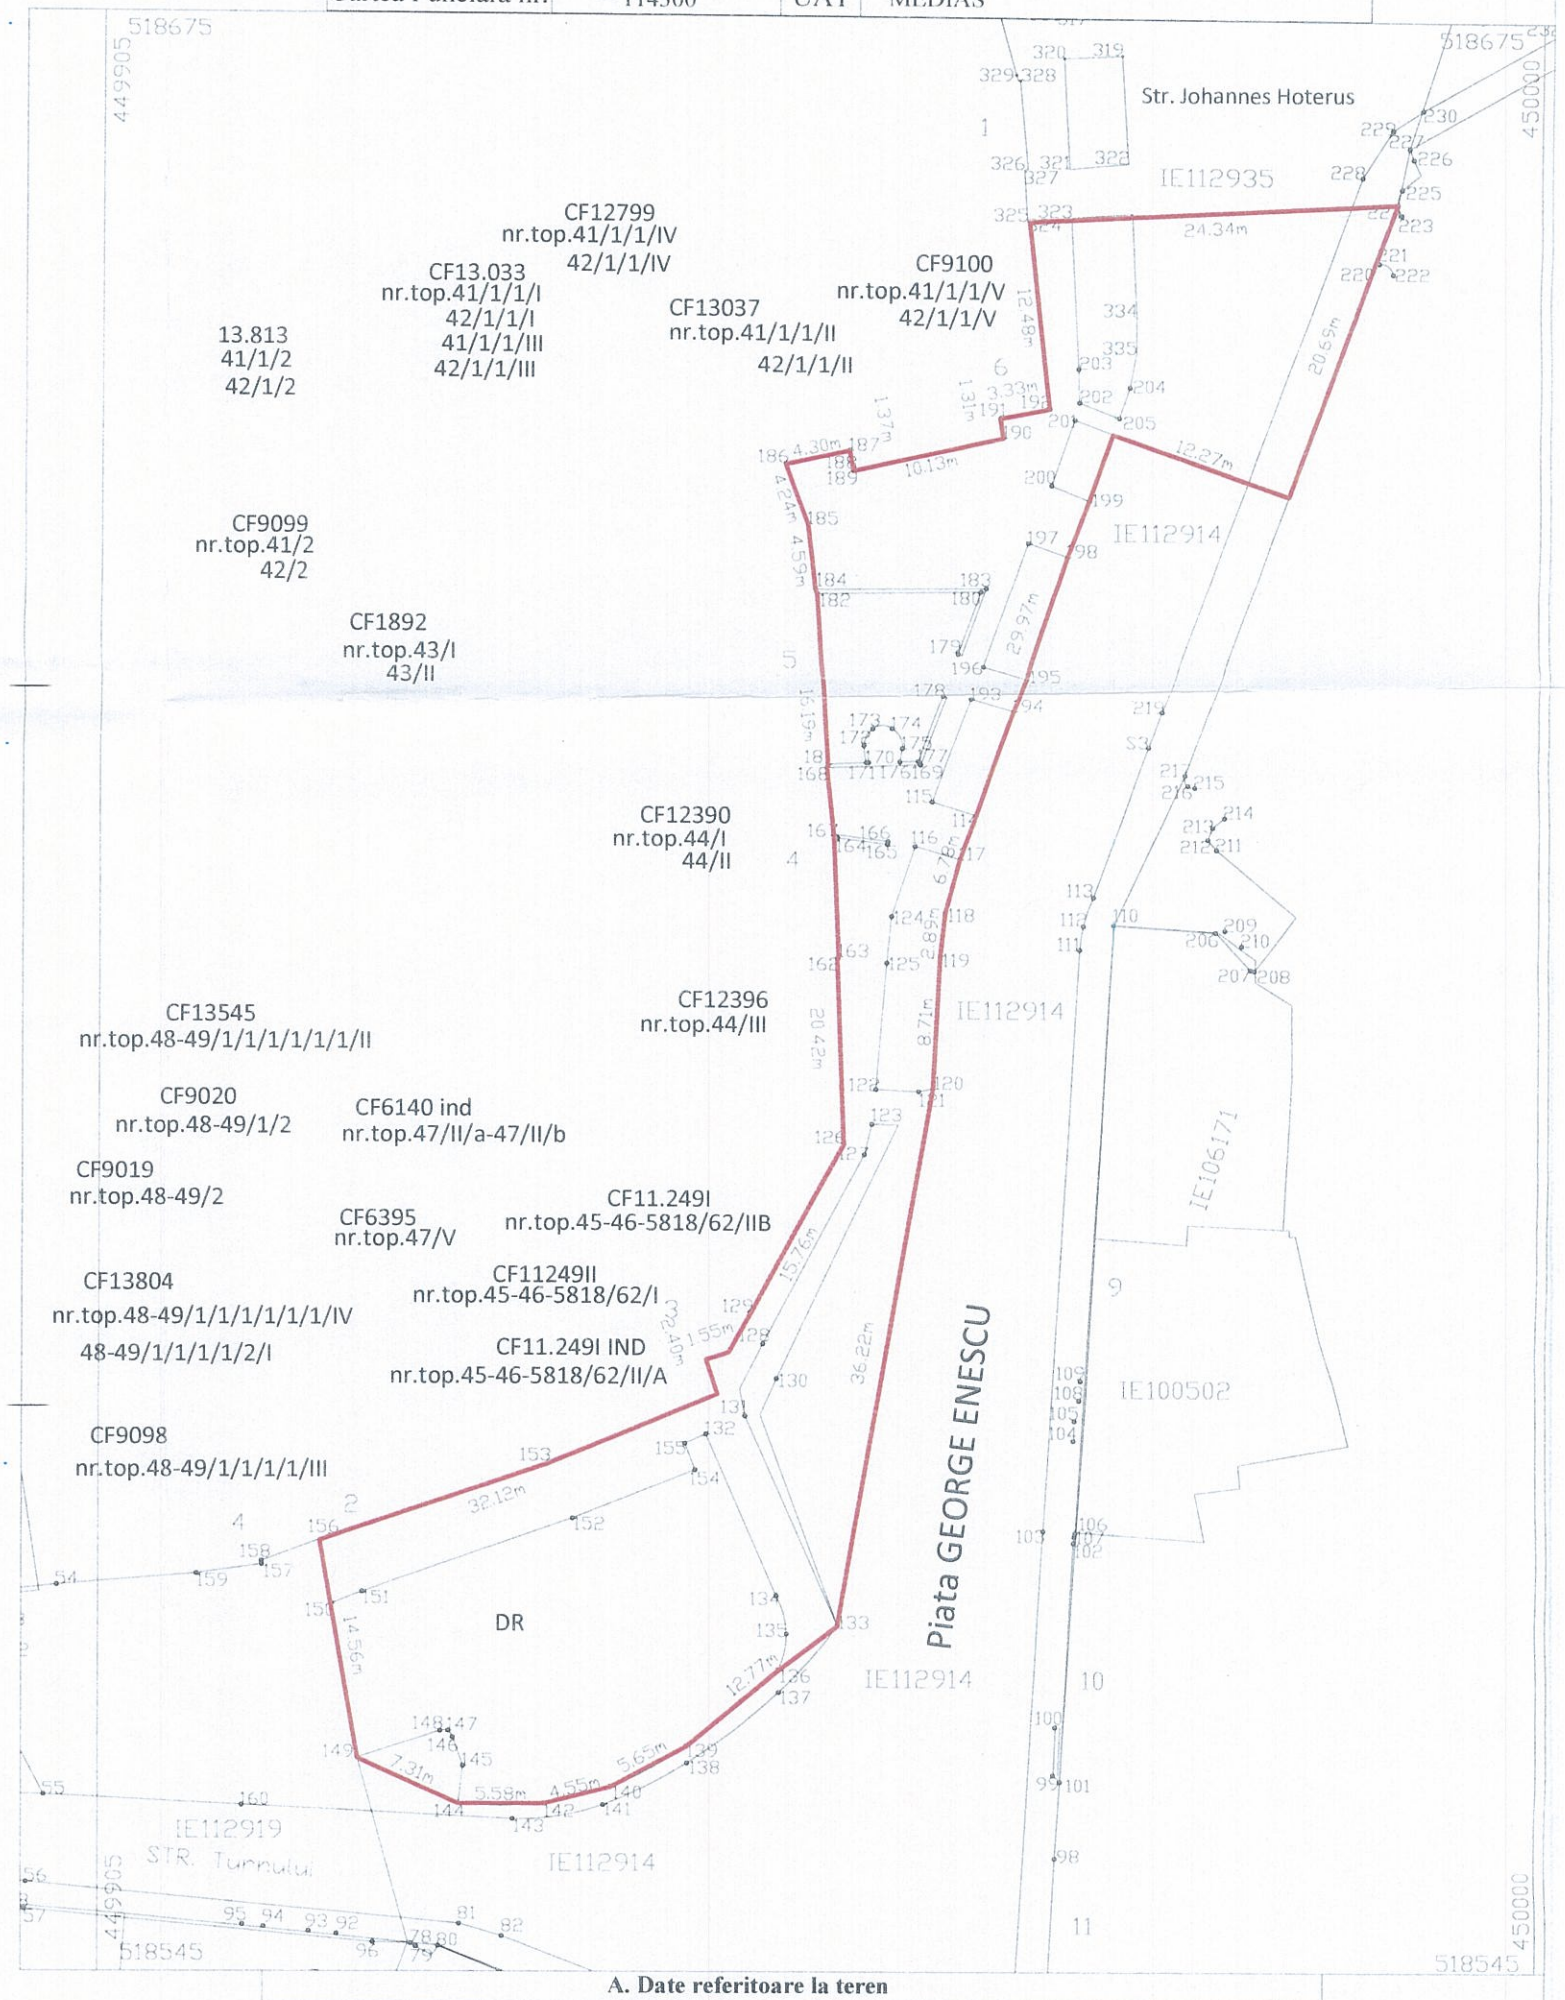

A. Date referitoare la teren

Nr. parcela	Categorie de folosinta	Suprafata (mp)	Mentiuni
1	DR	1670	P-ta George Enescu si spatii verzi; imprejmuit; nr.top.62/2.
	Total	1670	-

B. Date referitoare la constructii

Cod	Destinatia	Suprafata construita la sol (mp)	Mentiuni
Total	-	-	-

Suprafata totala masurata a imobilului = 1670 mp
Suprafata din act = - mp

Executant SCHNEIDER DORIS CARMEN

Confirm executarea masuratorilor la teren, corectitudinea intocmirii documentatiei cadastrale si corespondenta acesteia cu realitatea din teren

Semnatura si stampila

Data 30.07.2018

CERTIFICAT DE AUTORIZARE Seria RO-SB-F Nr. 0023 SCHNEIDER DORIS-CARMEN Categoria B

Inspector

Confirm introducerea imobilului in baza de date integrata si atribuirea numarului cadastral

Oficiul de Cadastru SIBIU ing. MEȘAN OAN - cadastru -

Semnatura si parafa

Data .....

ROMÂNIA JUDEȚUL SIBIU - MUNICIPIUL MEDIAȘ CONSILIUL LOCAL


Stampila BCPI

A.N.C.P.I.-O.C.P.I. SIBIU
BIROUL DE CARTE FUNCIARĂ MEDIAȘ
DOSAR NR. 14740 / 30. IUL. 2018

PLAN DE AMPLASAMENT SI DELIMITARE A IMOBILULUI CU PROPUNERE DE DEZLIPIRE

Scara 1 : 500

Nr. Cad.	Suprafata masurata	Adresa imobilului	
114300	1670	MEDIAS, P-TA. GEORGE ENESCU, jud. SIBIU	
Cartea Funciara nr.	114300	UAT	MEDIAS

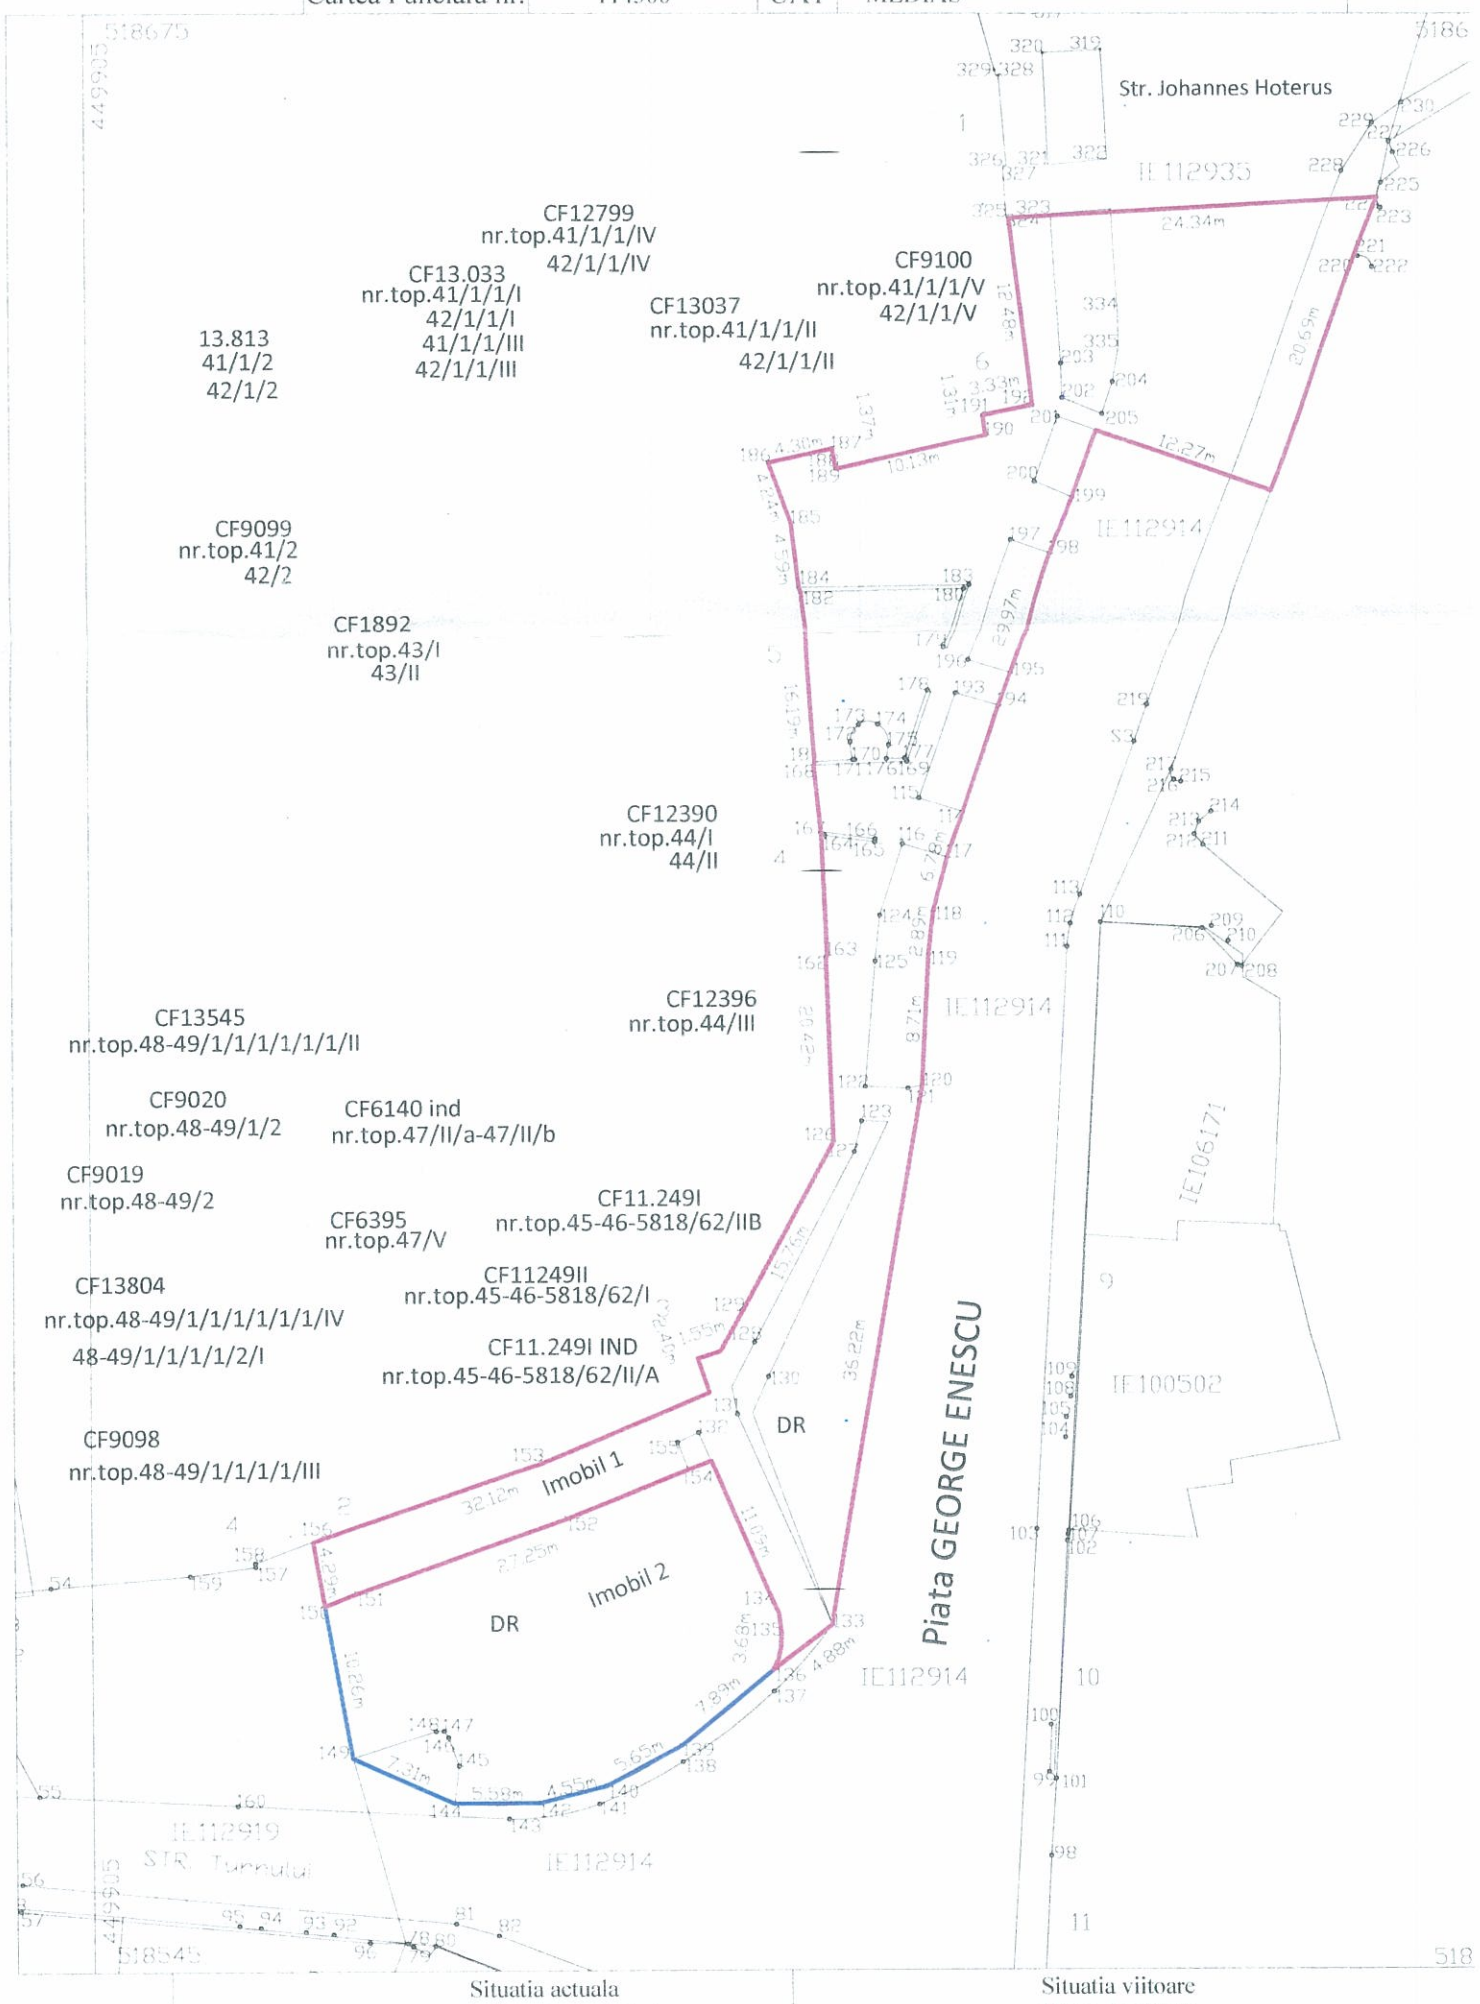

Situatia actuala (inainte de dezlipire)				Situatia viitoare (dupa dezlipire)			
Nr. cad.	Suprafata (mp)	Categoria de folosinta	Descrierea imobilului	Nr. cad.	Suprafata (mp)	Categoria de folosinta	Descrierea imobilului
114300	1670	DR	Drum	114328 IMOBIL 1	1220	DR	Drum
				114329 IMOBIL 2	450	DR	Drum
Total	1670	-	-		1670	-	

Executant SCHNEIDER DORIS CARMEN

Confirm executarea masuratorilor la teren, corectitudinea intocmirii documentatiei cadastrale si corespondenta acesteia cu realitatea din teren

CERTIFICAT DE AUTORIZARE Seria RO-SB-F Nr. 0023 SCHNEIDER DORIS CARMEN Categoria D

Semnatura si stampila

Data 30.07.2018

Inspector

Confirm introducerea imobilului in baza de date integrata si atribuirea numarului cadastral

ROMÂNIA JUDEȚUL SIBIU/MUNICIPIUL MEDIAȘ

Oficiul de Cadastru si Publicitate Imobiliara SIBIU ing. - consilier -

Semnatura si parafa

Data .....

Semnatura/Stampila OCPI

O.N.C.P.I.-O.C.P.I. SIBIU BIROUL DE CARTE FUNCIARĂ MEDIAȘ DOSAR NR. 14740/30.IUL.2018

B-08.