



ROMÂNIA
JUDEȚUL SIBIU
MUNICIPIUL MEDIAȘ

Județul Sibiu, 551017, Mediaș, Piața Corneliu Coposu nr. 3, Tel: +40 269 803 803, Fax: +40 269 841198
www.primariamediaș.ro; e-mail: primaria@primariamediaș.ro

HOTĂRÂRE

**privind ocuparea temporară a domeniului public al Municipiului Mediaș în scopul
amenajării unei terase de alimentație publică**

Consiliul Local al municipiului Mediaș, întrunit în ședință ordinară la data de 17 decembrie 2018,

Având în vedere:

- Expunerea de motive la proiectul de hotărâre și raportul întocmit de către Direcția Patrimoniu din cadrul aparatului de specialitate al Primarului municipiului Mediaș înregistrat sub nr. 17.821/05.12.2018, prin care se propune ocuparea temporară a domeniului public al Municipiului Mediaș în scopul amenajării unei terase de alimentație publică,

- avizele comisiilor de specialitate nr. 1 și 3 la proiectul de hotărâre înscris la punctul nr. 4 de pe Ordinea de Zi, înregistrate sub nr.857 și 950/13.12.2018,

Văzând solicitarea SC Charisma Management Project SRL, cu sediul în Mediaș str. Ion C. Brătianu nr. 24, jud. Sibiu, societate cu profil de alimentație publică, de a ocupa temporar o suprafață de teren, aparținând domeniului public al Municipiului Mediaș, în scopul amenajării unei terase de alimentație publică,

Având în vedere HCL nr. 95/2012 privind stabilirea unor măsuri de ocupare temporară a domeniului public al municipiului Mediaș în scopul amenajării unor terase de alimentație publică, HCL nr. 146/2016 privind stabilirea impozitelor și taxelor locale ale municipiului Mediaș pe anul 2018, cu modificările și completările ulterioare și HCL nr. 138/2018 privind stabilirea impozitelor și taxelor locale pe anul 2019,

În temeiul prevederilor Legii nr. 24/2000 privind normele de tehnică legislativă pentru elaborarea actelor normative, republicată și actualizată, art. 36 alin. 2 lit. „c”, art. 45, art. 77, art. 115 alin. (1) lit. „b” și art. 123 alin. (1) din Legea nr. 215/2001 – Legea administrației publice locale, republicată și actualizată,

HOTĂRĂȘTE

Art.1. Se aprobă ocuparea temporară a suprafeței de 34,00 mp, teren aparținând domeniului public al Municipiului Mediaș, situat în Mediaș str. Ion C. Brătianu în fața imobilului cu nr. 24, în scopul amenajării unei terase de alimentație publică, de la data intrării în vigoare a prezentei hotărâri până la data de 30.04.2019 și amplasarea acesteia conform anexei (planuri de situație) care face parte integrantă din prezenta hotărâre.

Art.2. Taxele pentru ocuparea temporară a terenului sunt prevăzute în Hotărârea Consiliului Local Mediaș nr. 146/2017, cu modificările și completările ulterioare și Hotărârea Consiliului Local Mediaș nr. 138/2018.

Art.3. Primarul municipiului Mediaș, prin Direcția Patrimoniu din subordinea sa, va asigura ducerea la îndeplinire a prevederilor prezentei hotărâri cu respectarea dispozițiilor din actele normative în materie.

Art.4. Secretarul municipiului Mediaș are responsabilitatea comunicării prezentei hotărâri Primarului municipiului Mediaș, Instituției Prefectului Județului Sibiu, Direcției Economice, Direcției Patrimoniu, beneficiarului prin grija Direcției Patrimoniu, și se aduce la cunoștință publică prin publicarea acesteia pe pagina de internet www.primariamediaș.ro.

PREȘEDINTE DE ȘEDINȚĂ,
Aldea Ioan

CONTRASEMNEAZĂ
SECRETAR,
Petruțiu Marina Simona

Nr. 400/2018


Prezenți la ședință: 19 consilieri

Adoptată în ședință ordinară din data de 17 decembrie 2018

Cu un număr de 19 voturi „pentru” din numărul total de 21 consilieri în funcție.

PMS/MD 6 ex. Cod: FP-06-01 ver.1



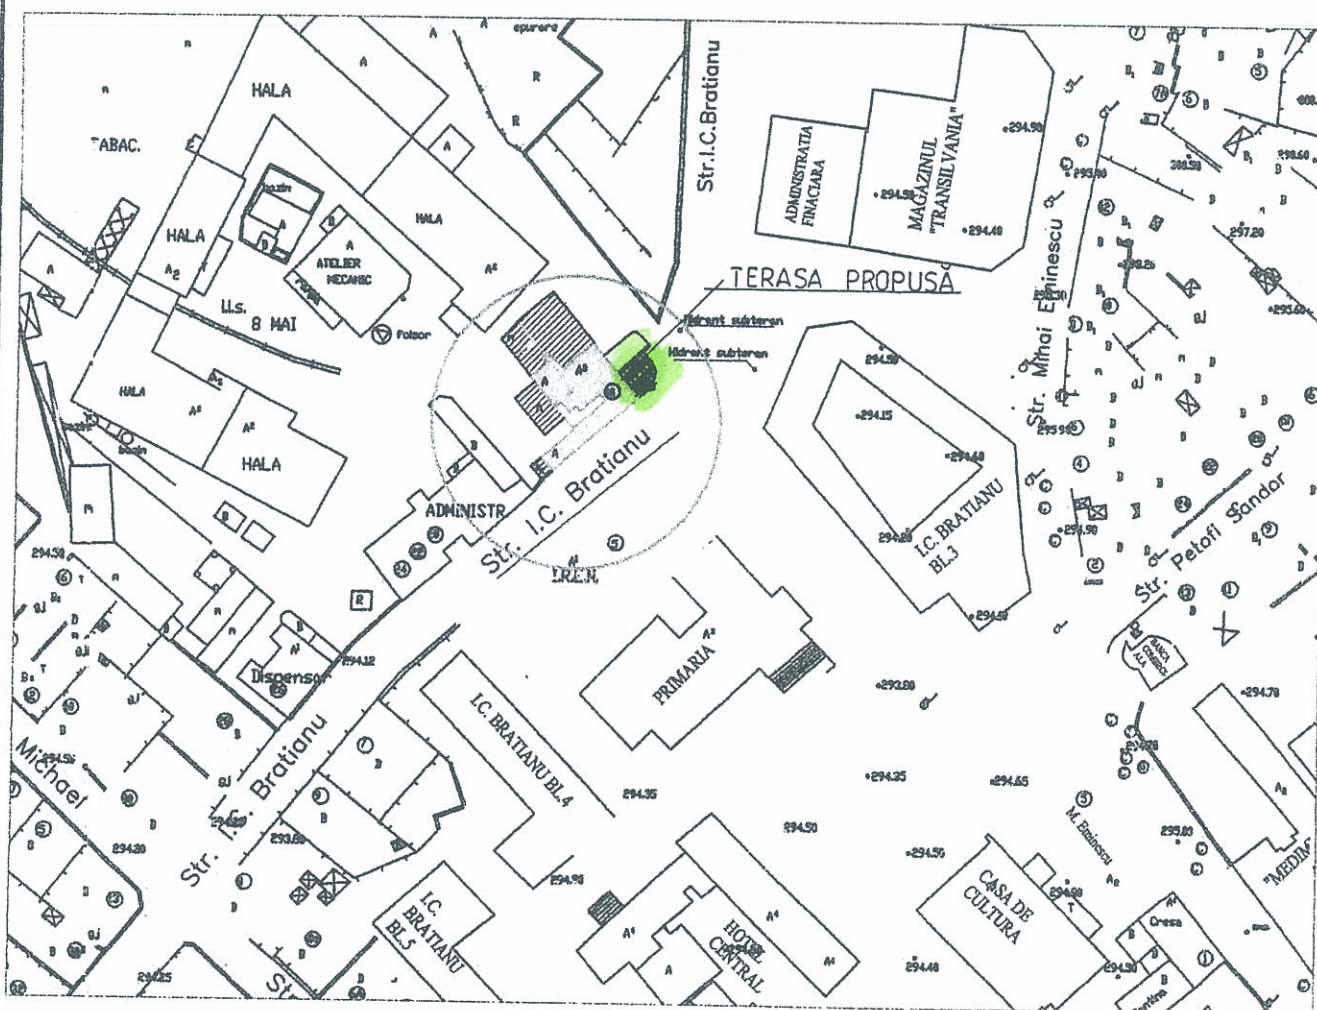

PLAN ÎNCADRARE ÎN ZONA

Sc. 1:2000


ORDINUL ARHITECTILOR
DIN ROMANIA
4156

Sever Olimpiu
RUSU

Conducător arhitect
cu drept de semnătură



VERIFICATOR EXPERT		NUME	SEMNATURA	CERINTA	REFERAT/EXPERTIZA/DATE
S.C. „ALMA PROIECT” S.R.L. MEDIAS BIROU DE PROIECTARE Aleea Buzias nr.1 A ; tel.fax .0269838160 CUI 7033056		Beneficiar: SC „CHARISMA MANAGEMENT PROJECT” SRL Amplasament: MEDIAS, str.I.C.Brătianu nr.24			
SPECIFICA TIE	NUME	SEMNATURA	Scara 1:2000	Titlu Proiect	Proiect nr. 104 Faza D.T.A.C.
Sef proiect	c.arh.RUSU S.			AMENAJARE TERASA	
Proiectat	c.arh. RUSU S.		Data: 2018	Titlu Planșa	PLAN ÎNCADRARE ÎN ZONĂ
Decanat	c.arh. RUSU S.				Planșa

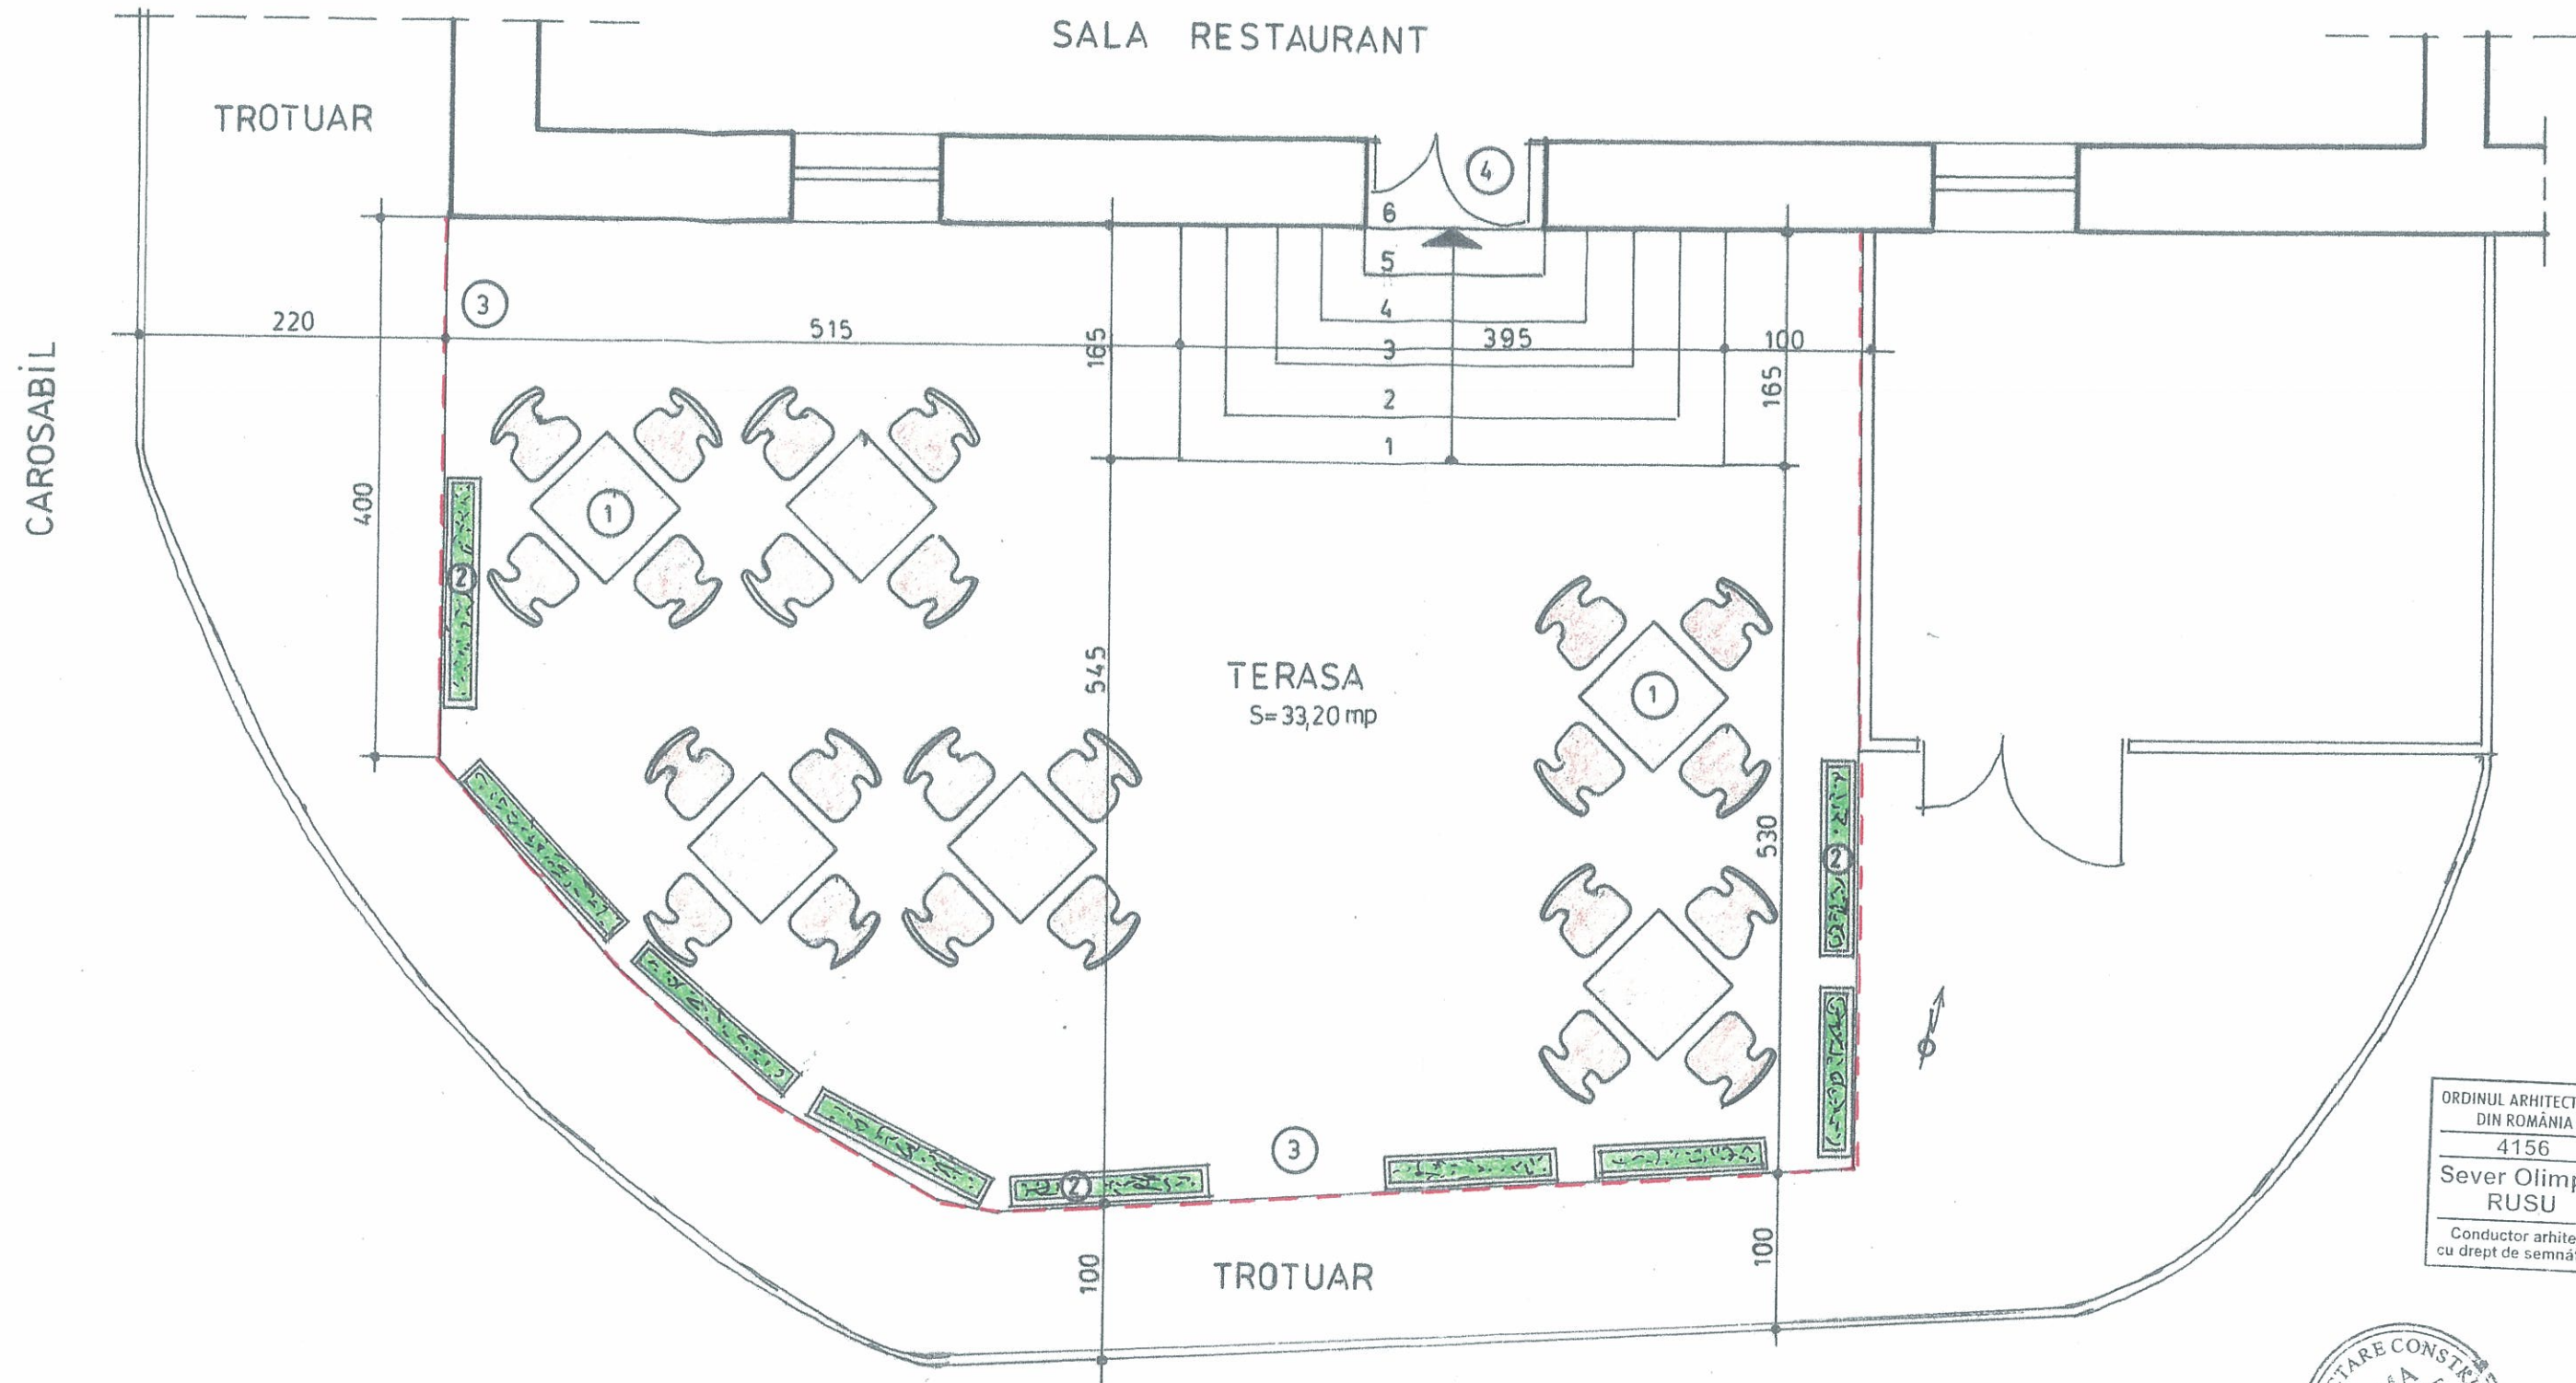

LEGENDA

- ① MESE PROPUSE
- ② JARDINIÈRE
- ③ ACCES LA TERASA
- ④ ACCES SALA RESTAURANT

PLAN DE SITUAȚIE

Sc. 1: 50

ORDINUL ARHITECTILOR
DIN ROMÂNIA
4156
Sever Olimpiu
RUSU
Conducător arhitect
cu drept de semnătură



VERIFICATOR EXPERT	NUME	SEMNATURA	CERINTA	REFERAT/EXPERTIZA/DATE
S.C., „ALMA PROIECT” S.R.L. MEDIAS BIROU DE PROIECTARE Aleea Buzias nr.1 A ; tel.fax .0269838160 CUI 7033056				Beneficiar: SC., CHARISMA MANAGEMENT PROJECT SRE
SPECIFICAȚIE	NUME	SEMNATURA	Scara 1: 50	Titlu Proiect
Sef proiect	c.arh.RUSU S.			AMENAJARE TERASA
Proiectat	c.arh. RUSU S.		Data: 2018	Titlu Plansa
Decanat	c.arh. PROIECT S.			PLAN DE SITUAȚIE
				Plansa nr. A01