



ROMÂNIA
JUDEȚUL SIBIU
MUNICIPIUL MEDIAȘ

Județul Sibiu, 551017, Mediaș, Piața Corneliu Coposu nr. 3, Tel: +40 269 803 803, Fax: +40 269 841198
www.primariamedias.ro; e-mail: primaria@primariamedias.ro



HOTĂRÂRE

privind ocuparea temporară a domeniului public al municipiului Mediaș, în scopul amenajării
"Târgului de Crăciun" în Piața Regele Ferdinand I

Consiliul Local al municipiului Mediaș, întrunit în ședință ordinară la data de 29 octombrie 2018,
Având în vedere:

- Expunerea de motive la proiectul de hotărâre și raportul întocmit de către Direcția Municipală pentru Cultură, Sport, Turism și Tineret din subordinea Primarului municipiului Mediaș înregistrat sub nr. 1.811/18.10.2018, prin care se propune ocuparea temporară a domeniului public al municipiului Mediaș, în scopul amenajării "Târgului de Crăciun" în Piața Regele Ferdinand I,

- avizele comisiilor de specialitate nr. 1, 2 și 3 la proiectul de hotărâre înscris la punctul nr. 34 de pe Ordinea de Zi, înregistrate sub nr. 707, 736 și 773/24.10.2018,

Văzând HCL nr. 111/2011 privind aprobare PUZ – Zona centrală a municipiului Mediaș și HCL nr. 67/2018 privind aprobarea calendarului cultural-sportiv aferent anului 2018 al Direcției Municipale pentru Cultură Sport Turism și Tineret, completat prin HCL nr.178/2018 și HCL nr.260/2018,

În conformitate cu prevederile art. 25 alin. (1) din Legea nr. 350/2001 privind amenajarea teritoriului și urbanismul, republicată,

În temeiul prevederilor Legii nr. 24/2000 privind normele de tehnică legislativă pentru elaborarea actelor normative, republicată și actualizată, art. 36 alin. (2) lit. „c”, art. 45, art. 77, art. 115 alin. (1) lit. „b” și alin. (7) și art. 124 din Legea nr. 215/2001 – Legea administrației publice locale, republicată și actualizată,

HOTĂRĂȘTE


Art.1. Se aprobă amenajarea de către Direcția Municipală pentru Cultură Sport Turism și Tineret Mediaș în Piața Regele Ferdinand I, identificată în CF Mediaș nr. 113433 și CF Mediaș nr. 112992, în perioada decembrie 2018 – februarie 2019, a unui „Târg de Crăciun” constând în amplasarea unui patinoar în suprafață de 600 mp și a unei scene, conform planului de amenajare – anexă care face parte integrantă din prezenta hotărâre, și utilizarea directă, gratuită și temporară a domeniului public de către Direcția Municipală pentru Cultură Sport Turism și Tineret Mediaș pe întreaga perioadă de desfășurare a Târgului de Crăciun.

Art.2. Cheltuielile aferente desfășurării în bune condiții a tuturor evenimentelor ce se desfășoară în perioada mai sus amintită vor fi suportate din bugetul local, prin Direcția Municipală pentru Cultură, Sport, Turism și Tineret Mediaș.

Art.3. Primarul municipiului Mediaș, prin Direcția Municipală pentru Cultură, Sport, Turism și Tineret, va asigura ducerea la îndeplinire a prevederilor prezentei hotărâri cu respectarea dispozițiilor din actele normative în materie.

Art.4. Secretarul municipiului Mediaș are responsabilitatea comunicării prezentei hotărâri Primarului municipiului Mediaș, Instituției Prefectului Județului Sibiu, Direcției Economice, Direcției Municipale pentru Cultură, Sport, Turism și Tineret precum și a afișării acesteia pe pagina de internet www.primariamedias.ro.

PREȘEDINTE DE ȘEDINȚĂ,
Orosz Csaba

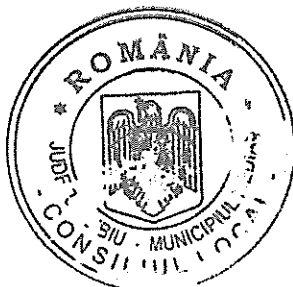

CONTRASEMNEAZĂ
SECRETAR,
Petrutiu Marina Simona

Nr. 350/2018

Prezenți la ședință: 19 consilieri


Adoptată în ședința ordinară din data de 29 octombrie 2018

Cu un număr de 19 voturi „pentru” din numărul total de 21 consilieri în funcție.


PMS/MD 4 ex. Cod: FP-06-01 ver.1

AMENAJĂRI CU CARACTER TEMPORAR

municipiul MEDIAȘ, piața Regele Ferdinand I

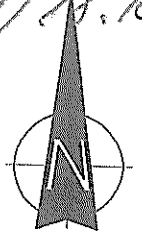

PLAN DE SITUAȚIE
SCARA 1:1.000

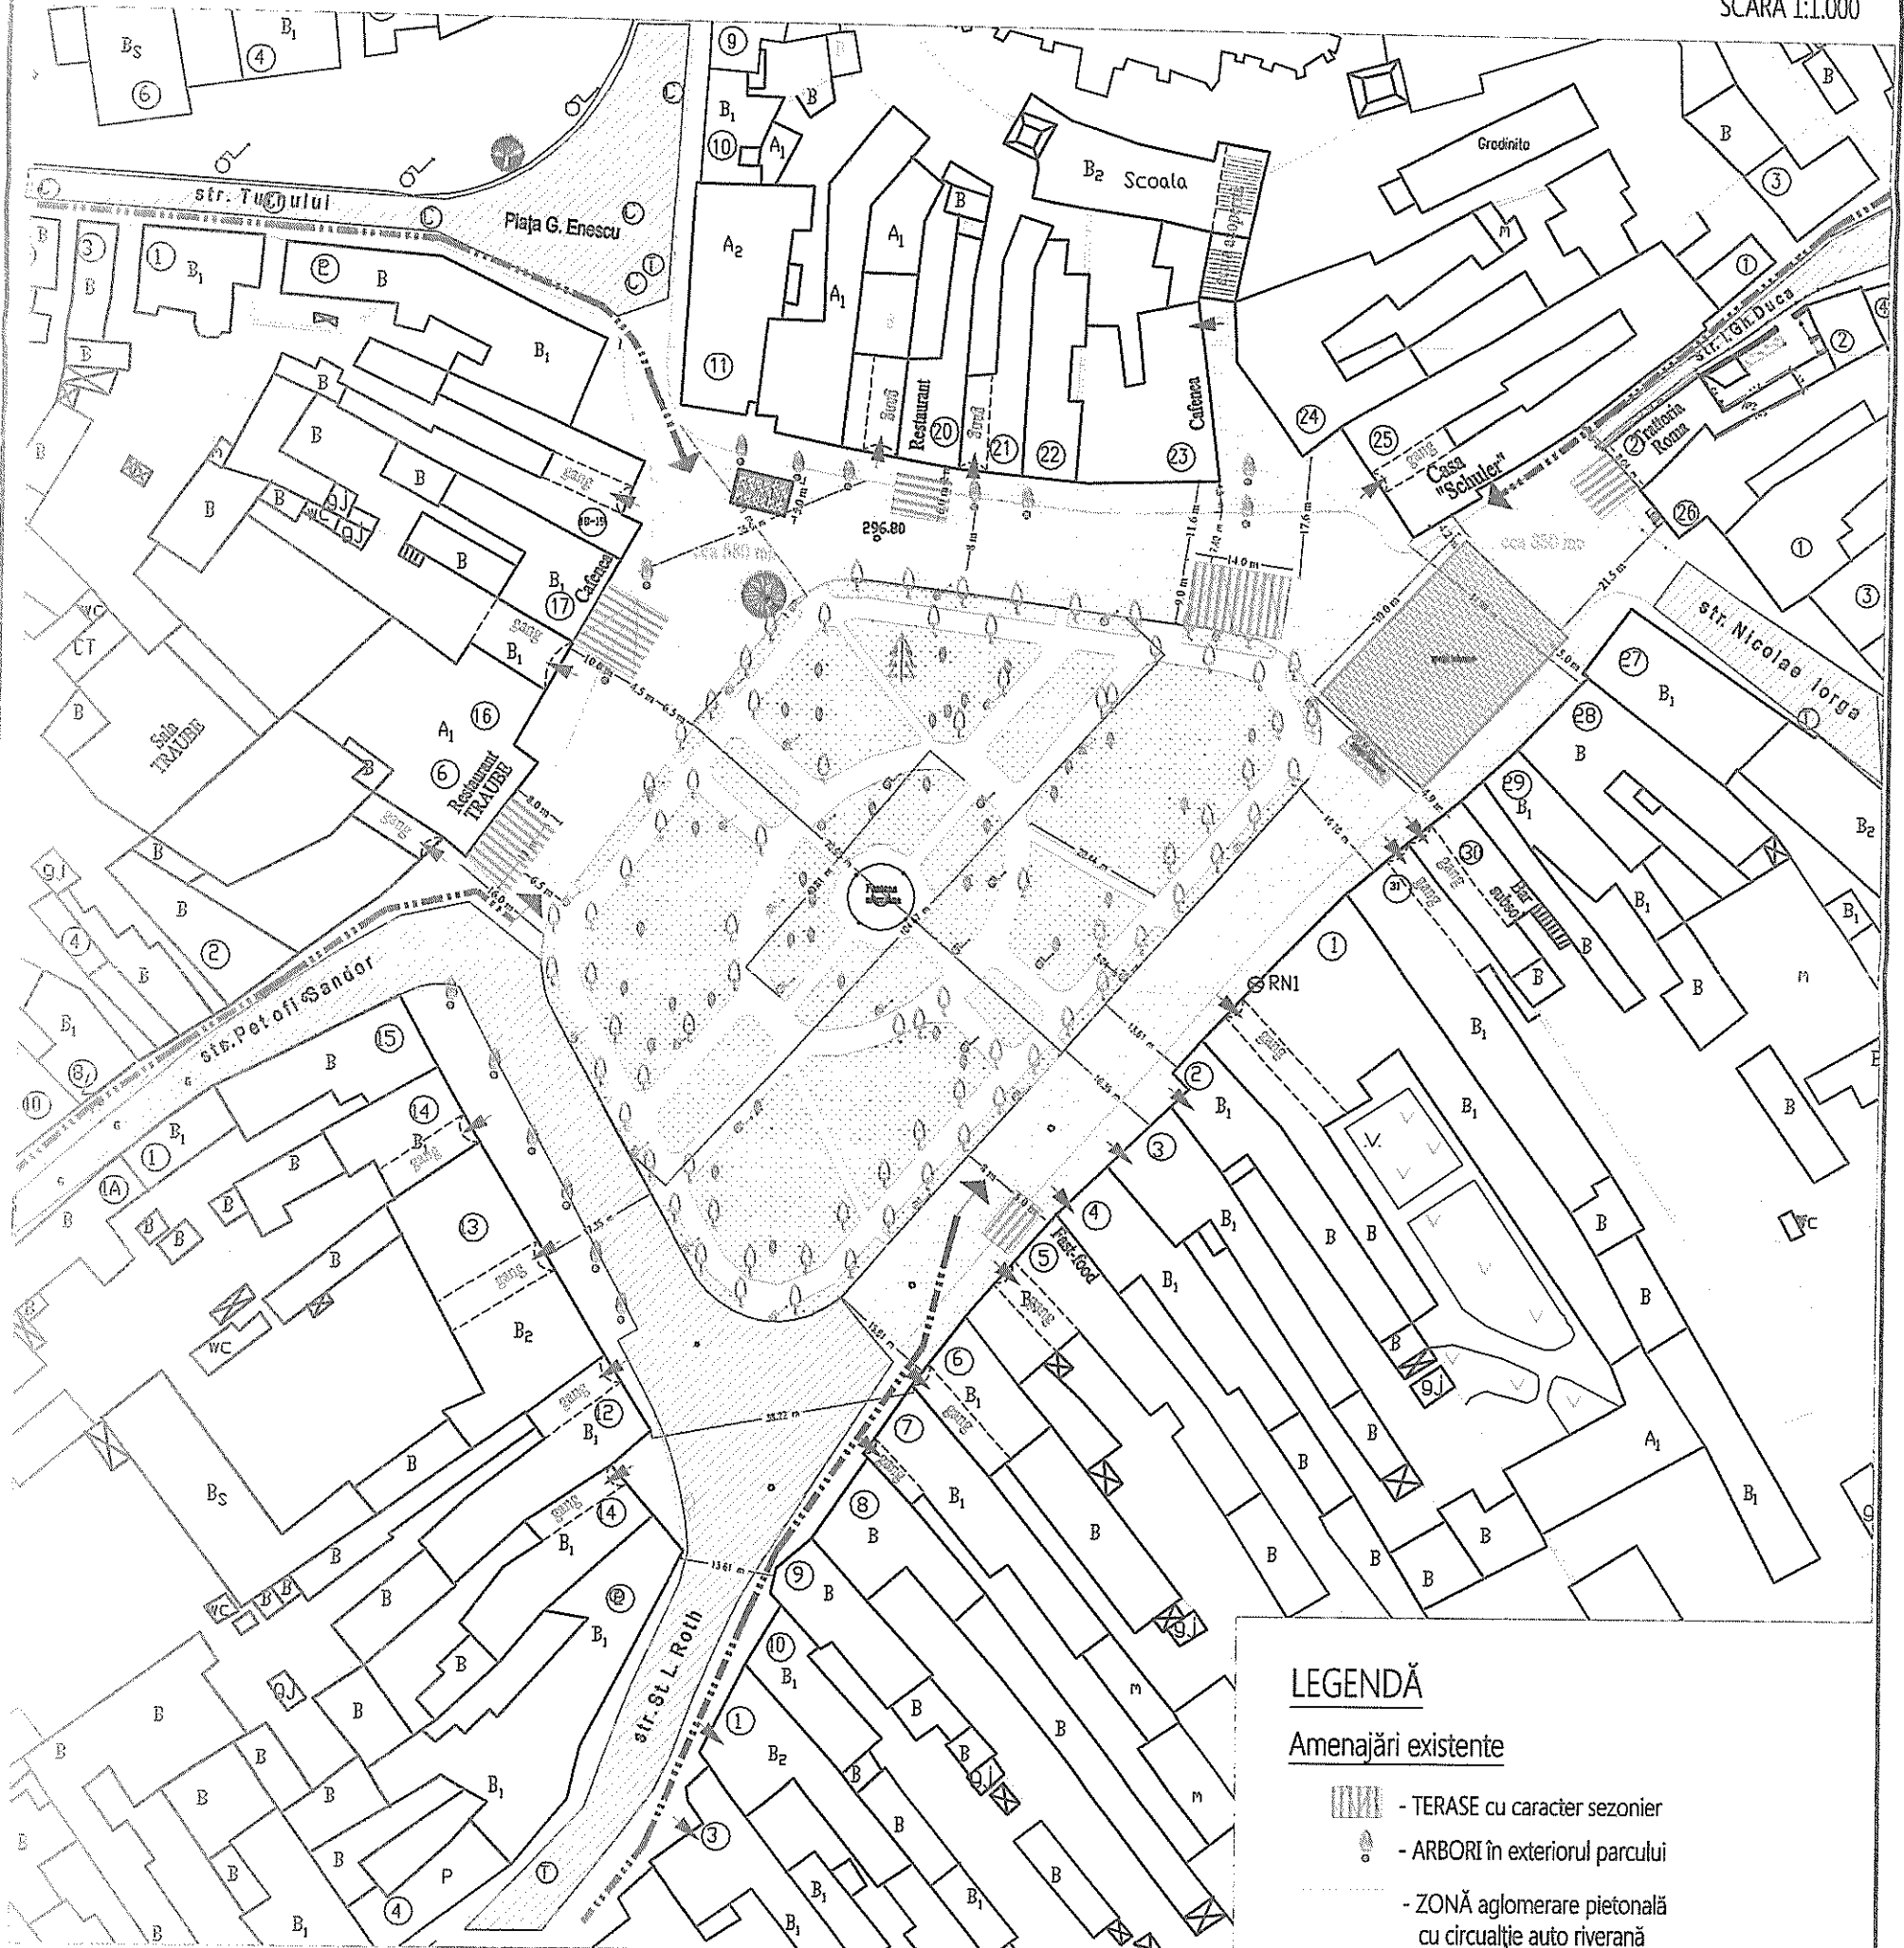

LEGENDĂ

Amenajări existente

- TERASE cu caracter sezonier
- ARBORI în exteriorul parcului
- ZONĂ aglomerare pietonală cu circulație auto riverană
- ZONĂ circulație auto
- TRASEE pietonale majore

Amenajări sezon hialmal propuse

- PATINOAR anvergură 20x30 m 3-600 mp
- BRAD FESTIV NATURAL înălțime cca. 6 m
- SCENĂ anvergură 5x8 m

Arhitect șef
Mihaela Paul

