



ROMÂNIA
JUDEȚUL SIBIU
MUNICIPIUL MEDIAȘ

Județul Sibiu, 551017, Mediaș, Piața Corneliu Coposu nr. 3, Tel: +40 269 803 803, Fax: +40 269 841198
www.primariamedias.ro; e-mail: primaria@primariamedias.ro



HOTĂRÂRE

privind ocuparea temporară a domeniului public al Municipiului Mediaș în scopul amenajării unor terase de alimentație publică, pe perioada estivală a anului 2018

Consiliul Local al municipiului Mediaș, întrunit în ședință ordinară la data de 23 aprilie 2018,
Având în vedere:

- Expunerea de motive la proiectul de hotărâre și raportul întocmit de către Direcția Patrimoniu din cadrul aparatului de specialitate al Primarului municipiului Mediaș înregistrat sub nr. 4.287/03.04.2018, prin care se propune ocuparea temporară a domeniului public al Municipiului Mediaș în scopul amenajării unor terase de alimentație publică, pe perioada estivală a anului 2018,

- avizele comisiilor de specialitate nr. 1 și 3 la proiectul de hotărâre înscris la punctul nr. 10 de pe Ordinea de Zi, înregistrate sub nr. 218 și 289/18.04.2018,

Văzând solicitările societăților comerciale cu profil de alimentație publică de pe raza Municipiului Mediaș, de a ocupa temporar suprafețe de teren, aparținând domeniului public al Municipiului Mediaș, în scopul amenajării de terase estivale,

Având în vedere HCL nr. 95/2012 privind stabilirea unor măsuri de ocupare temporară a domeniului public al municipiului Mediaș în scopul amenajării unor terase de alimentație publică și HCL nr. 146/2017 privind stabilirea impozitelor și taxelor locale ale municipiului Mediaș pe anul 2018, modificată și completată prin HCL nr. 449/2017,

În temeiul prevederilor Legii nr. 24/2000 privind normele de tehnică legislativă pentru elaborarea actelor normative, republicată și actualizată, art. 36 alin. 2 lit. „c”, art. 45, art. 77, art. 115 alin. (1) lit. „b” și art. 123 alin. (1) și (2) din Legea nr. 215/2001 – Legea administrației publice locale, republicată și actualizată,

HOTĂRĂȘTE

Art.1. (1) Se aprobă ocuparea temporară a suprafețelor de teren aparținând domeniului public al Municipiului Mediaș, în scopul amenajării de terase de alimentație publică pe perioada estivală 01.05.2018–30.09.2018, după cum urmează:

- str. Gravorilor nr. 2 – 30 mp zona B

- str. G. Enescu nr. 3 – 15 mp zona A

și amplasarea acestora conform anexei (planuri de situație) care face parte integrantă din prezenta hotărâre.

(2) La solicitarea societăților, terenul poate fi ocupat temporar în scopul menținerii teraselor, pe amplasamentele menționate în planurile de situație și în extrasezon.

Art.2. Taxele pentru ocuparea temporară a terenurilor, atât în perioada estivală cât și în extrasezon prevăzute în Hotărârea Consiliului Local Mediaș nr. 146/2017, modificată și completată prin HCL nr. 449/2017 sunt următoarele:

- zona A – 1,96 lei/mp/zi (în sezonul estival 01.05.2018-30.09.2018);

- zona B – 1,81 lei/mp/zi (în sezonul estival 01.05.2018-30.09.2018);

- zona A și zona B – 0,37 lei/mp/zi (în extrasezon);

Art.3. Primarul municipiului Mediaș, prin Direcția Patrimoniu din subordinea sa, va asigura ducerea la îndeplinire a prevederilor prezentei hotărâri cu respectarea dispozițiilor din actele normative în materie.

Art.4. Secretarul municipiului Mediaș are responsabilitatea comunicării prezentei hotărâri Primarului municipiului Mediaș, Instituției Prefectului Județului Sibiu, Direcției de Administrație Publică Locală, Direcției Economice, Direcției Patrimoniu, beneficiarilor prin grija Direcției Patrimoniu, și se aduce la cunoștință publică prin publicarea acesteia pe pagina de internet www.primariamedias.ro.

PREȘEDINTE DE ȘEDINȚĂ,
Orosz Csaba

CONTRASEMNEAZĂ
SECRETAR,
Petruțiu Marina Simona

Nr. 120/2018

Prezenți la ședință: 21 consilieri

Adoptată în ședință ordinară din data de 23 aprilie 2018


Cu un număr de 21 voturi „pentru” din numărul total de 21 consilieri în funcție.

PMS/MD 8 ex. Cod: FP-06-01 ver.1




PLAN DE SITUATIE

MUNICIPIUL MEDIAS P-TA GEORGE ENESCU NR. 3

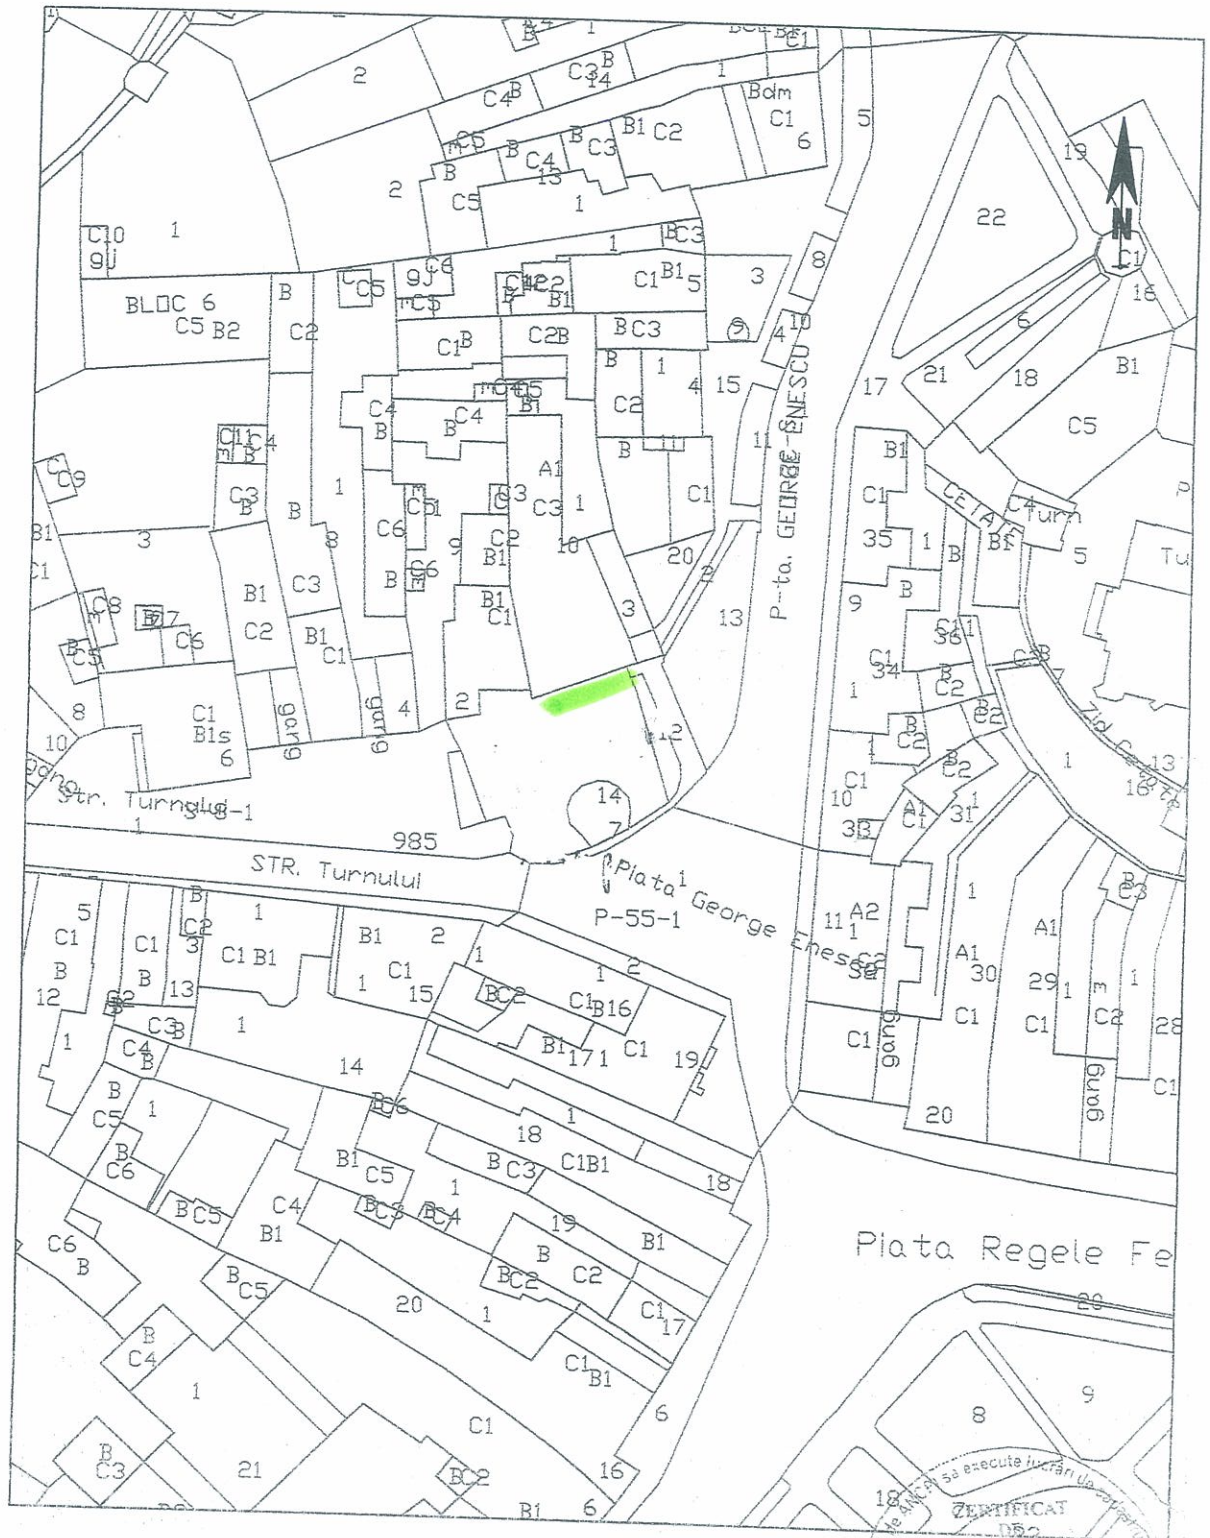


1:1000


1cm pe plan = 10 m pe teren

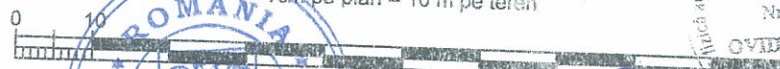

PRESEDINTE DE SEDINTA,
OROSZ GABRIELA

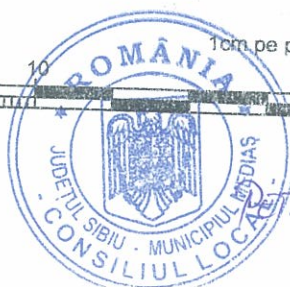


CONTRASENTEZ
SECRETAR
DIRECTOR MARINIA SITONA

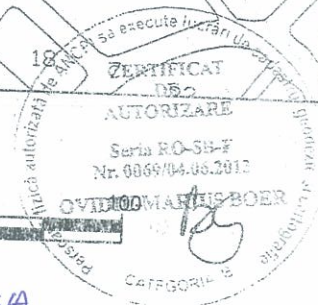

Data: 02/13/2016

PLAN DE SITUATIE

MUNICIPIUL MEDIAS, STR. GRAVORILOR NR. 2A

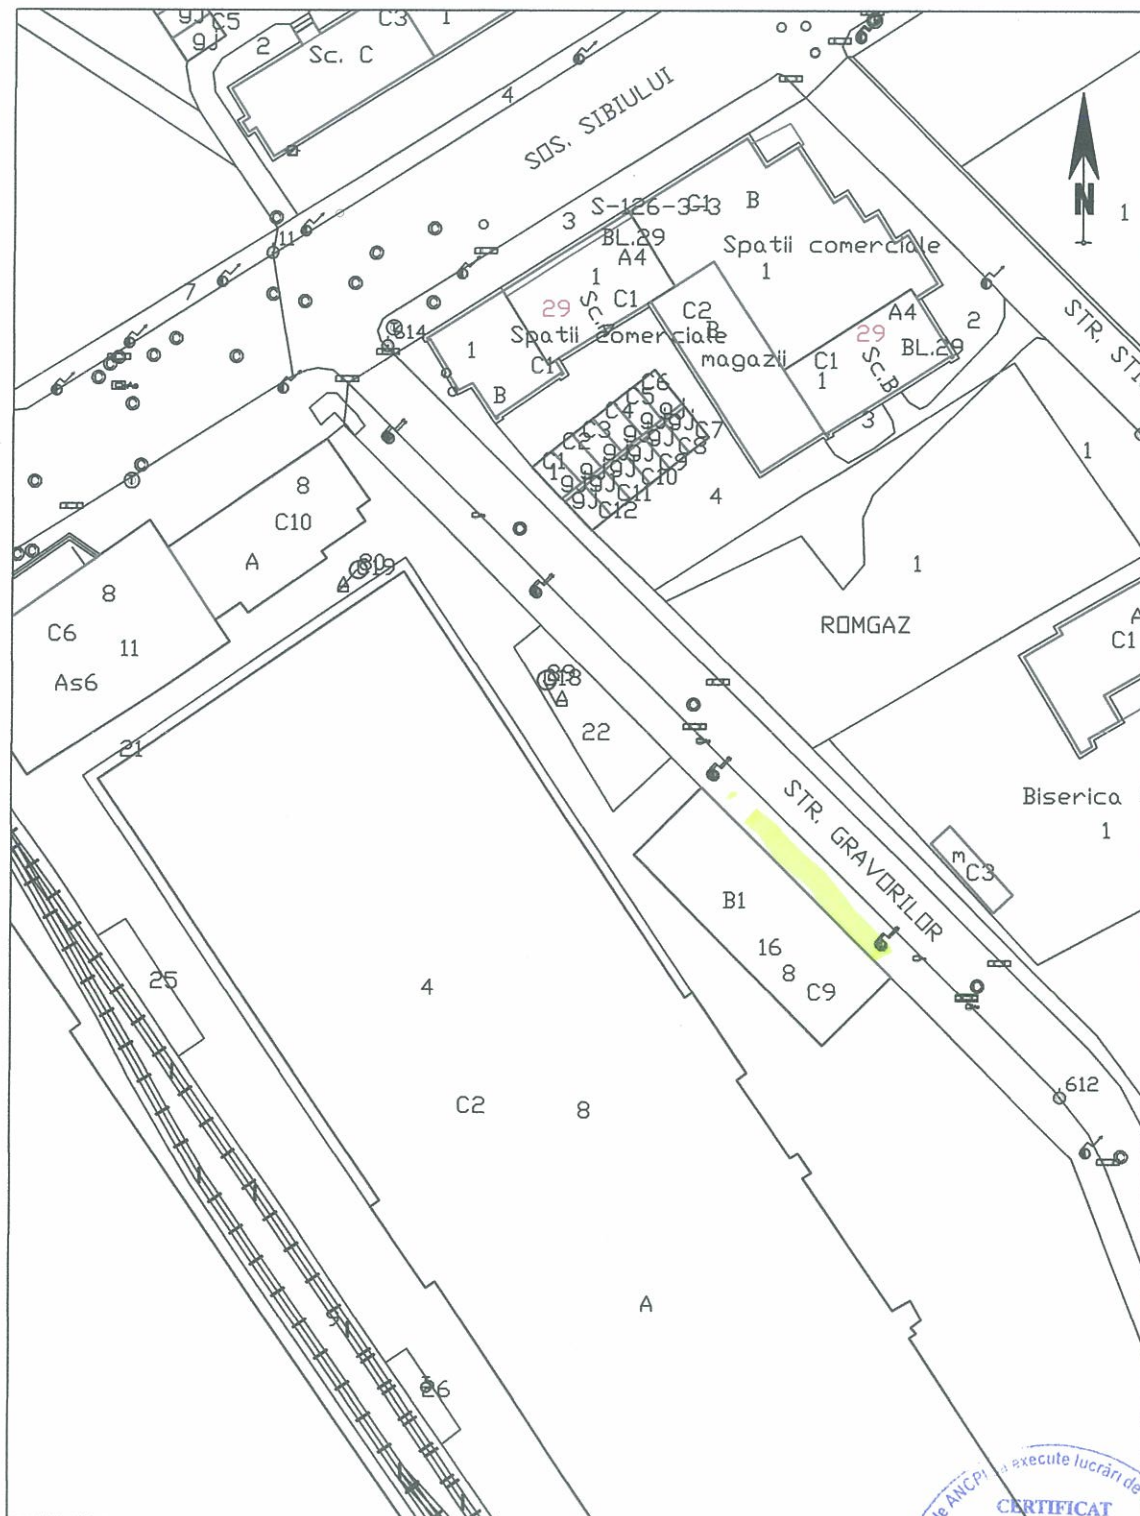

1:1000

1cm pe plan = 10 m pe teren



PREȘEDINTE DE ȘEDINȚĂ,
OROSZ CSABA



SECRETAR
POTRETA MARIA-SILVIA



Data: 26.03.2018