



ROMÂNIA
JUDEȚUL SIBIU
MUNICIPIUL MEDIAȘ

Județul Sibiu, 551017, Mediaș, Piața Corneliu Coposu nr. 3, Tel: +40 269 803 803, Fax: +40 269 841198
www.primariamedias.ro; e-mail: primaria@primariamedias.ro



HOTĂRÂRE

privind aprobarea documentației de alipire a unor imobile, situate în Municipiul Mediaș, str. Baia de Nisip fn

Consiliul Local al municipiului Mediaș, întrunit în ședință ordinară la data de 26 septembrie 2019,

Având în vedere:

- Referatul de aprobare nr. 51/12.09.2019 al proiectului de hotărâre prin care se propune aprobarea documentației de alipire a unor imobile, situate în Municipiul Mediaș, str. Baia de Nisip fn și raportul de specialitate întocmit de Direcția Patrimoniu din cadrul Aparatului de specialitate al Primarului municipiului Mediaș înregistrat sub nr. 14.024/12.09.2019,

- avizele comisiilor de specialitate nr. 1 și 3 la proiectul de hotărâre înscris la punctul nr. 12 de pe Ordinea de Zi, înregistrate sub nr. 561 și 606/25.09.2019,

În conformitate cu prevederile Legii nr. 7/1996 – legea cadastrului și a publicității imobiliare, republicată, ale Ordinului nr. 700/2014 privind aprobarea Regulamentului de avizare, recepție și înscriere în evidențele de cadastru și carte funciară,

În temeiul prevederilor Legii nr. 24/2000 privind normele de tehnică legislativă pentru elaborarea actelor normative, republicată și actualizată, art. 129 alin. 2 lit. „c”, art. 139, art. 196, art. 200 din OUG nr. 57/2019 privind Codul administrativ,

HOTĂRĂȘTE

Art.1. Se aprobă alipirea imobilelor situate în Mediaș str. Baia de Nisip fn, identificate în cartea funciară după cum urmează:

- CF Mediaș 103508 (CF vechi 89681) sub nr. cadastral/topografic 103508 cu teren în suprafață de 7.572 mp;

- CF Mediaș 103509 (CF vechi 89681) sub nr. cadastral/topografic 103509 cu teren în suprafață de 2.293 mp, aflate în proprietatea:

- Municipiul Mediaș - domeniul privat, proprietar asupra terenurilor; într-un singur număr cadastral 114943 cu categoria de folosință „curți construcții” în suprafață de 9.865 mp, conform documentației de alipire întocmită de către P.F.A. Boieșan Bogdan-Nicolae și vizată de Oficiul de Cadastru și Publicitate Imobiliară Sibiu sub nr. 17.462/26.08.2019 de consilier cadastru Nartea Tiberiu, care face parte integrantă din prezenta hotărâre.

Art.2. Prezenta hotărâre produce efecte juridice de la data comunicării către persoanele cărora li se adresează.

Art.3. Primarul municipiului Mediaș, prin Direcția Patrimoniu din subordinea sa, va asigura comunicarea beneficiarilor a prezentei hotărâri și ducerea la îndeplinire a prevederilor prezentei hotărâri cu respectarea dispozițiilor din actele normative în materie.

Art.4. Secretarul municipiului Mediaș are responsabilitatea comunicării prezentei hotărâri Primarului municipiului Mediaș, Instituției Prefectului Județului Sibiu, Direcției Economice, Direcției Patrimoniu, și se aduce la cunoștință publică prin publicarea acesteia pe pagina de internet www.primariamedias.ro.

PREȘEDINTE DE ȘEDINȚĂ,

Sima Maria Simona



**CONTRASEMNEAZĂ
SECRETAR GENERAL,**

Petruțiu Marina Simona

Nr. 260/2019

Prezenți la ședință: 17 consilieri

Adoptată în ședința ordinară din data de 26 septembrie 2019

Cu un număr de 17 voturi „pentru”, din numărul total de 21 consilieri în funcție.

PMS/MD 5 ex. Cod: FP-06-01 ver.1



Oficiul de Cadastru și Publicitate Imobiliară SIBIU
Biroul de Cadastru și Publicitate Imobiliară Medias
Adresa: Localitate: Medias, Piata Corneliu Coposu nr. 1, Cod postal 551018

Nr.	17462
Ziua	26
Luna	08
Anul	2019

REFERAT DE ADMITERE

(Alipire imobile)

Domnului/Doamnei **MUNICIPIUL MEDIAS**
Domiciliul Loc. Medias, Str P-Ța Corneliu Coposu, Nr. 3, Jud. Sibiu

Referitor la cererea înregistrată sub numărul **17462** din data **26-08-2019**, vă informăm:

Imobilele:


- 1) **103508** situat în Loc. Medias, Jud. Sibiu, UAT Medias având suprafața măsurată 7572 mp;
- 2) **103509** situat în Loc. Medias, Jud. Sibiu, UAT Medias având suprafața măsurată 2293 mp;

Au fost alipite, rezultand imobilul cu numărul cadastral 114943, situat în Loc. Medias, Jud. Sibiu, UAT Medias având suprafața măsurată 9865 mp

Certific că informațiile din prezentul extras sunt conforme cu datele din planul cadastral de carte funciară al OCPI SIBIU la data: 03-09-2019.

Situația prezentată poate face obiectul unor modificări ulterioare, în condițiile Legii cadastrului și a publicității imobiliare nr. 7/1996, republicată, cu modificările și completările ulterioare.

Inspector
Tiberiu Nartea

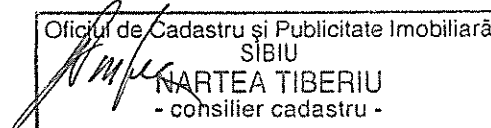

Președinte sedință
Simona Maria Simona
Aniso Simona

Contrasemnează
Secretar general,
Petruța Maria Simona
Clan





Oficiul de Cadastru și Publicitate Imobiliară SIBIU
Biroul de Cadastru și Publicitate Imobiliară Medias

Localitate: Medias, Piata Corneliu Coposu nr. 1, Cod postal 551018

Nr. cerere	17462
Ziua	26
Luna	08
Anul	2019

Extras de Plan Cadastral de Carte Funciară
pentru
Imobil număr cadastral 114943 / UAT Medias

TEREN intravilan


Adresa: Loc. Medias, Jud. Sibiu

Comuna/Oraș/Municipiu: Medias

Nr. cadastral	Suprafața	Observații / Referințe
114943	9865	

* Suprafața este determinată în planul de proiecție Stereo 70.

DETALII LINIARE IMOBIL

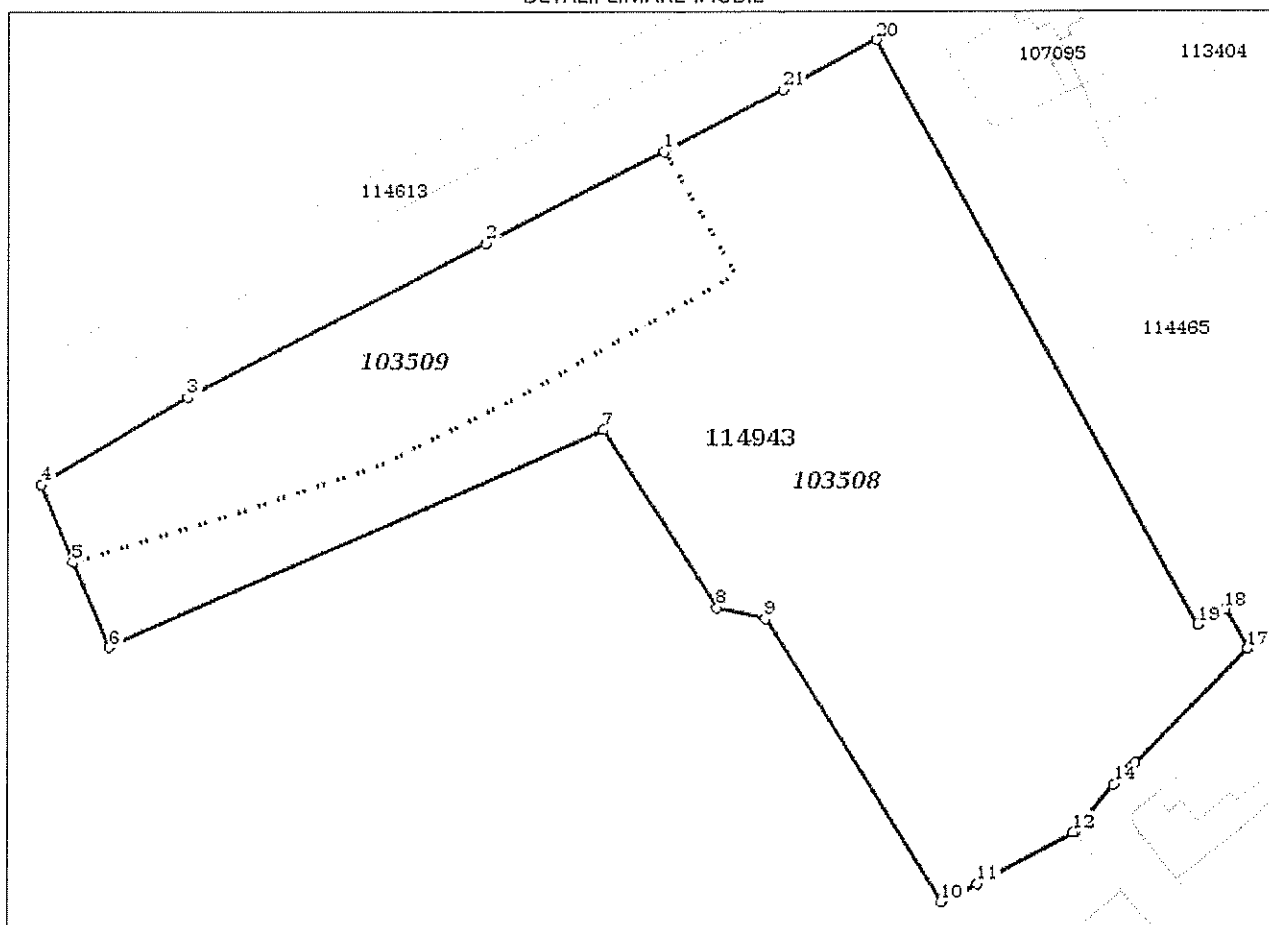

**Incadrare în zonă
scara 1:1000**



Date referitoare la teren

Crt	Categoria de folosință	Intra vilan	Suprafața (mp)	Tarla	Parcelă	Observații / Referințe
1	curti constructii	DA	9.865			teren construcții
	TOTAL:		9.865			

Date referitoare la construcții

Crt	Numar	Destinație construcție	Supraf. (mp)	Situație juridică	Observații / Referințe
Imobilul nu are in componență construcții					

Lungime Segmente

1) Valorile lungimilor segmentelor sunt obtinute din proiectie în plan.

Punct început	Punct sfârșit	Lungime segment (m)	Punct început	Punct sfârșit	Lungime segment (m)
1	2	30.83	2	3	51.466
3	4	26.494	4	5	13.006
5	6	14.261	6	7	83.209
7	8	32.441	8	9	7.561
9	10	51.339	10	11	6.229
11	12	16.524	12	13	0.181
13	14	9.507	14	15	3.673
15	16	0.96	16	17	24.71
17	18	6.993	18	19	4.817
19	20	102.717	20	21	16.352
21	1	20.636			

** Lungimile segmentelor sunt determinate în planul de proiecție Stereo 70 și sunt rotunjite la 1 milimetru.

*** Distanța dintre puncte este formată din segmente cumulate ce sunt mai mici decât valoarea 1 milimetru.

Pentru acest imobil există înregistrate următoarele documentații cadastrale neînscrise în cartea funciară:

Nr Crt	Numar cerere	Data cerere	Termen eliberare	Obiect cerere
1	17462	26.08.2019	04.09.2019	Dezmembrare/Comasare

Ca urmare a soluționării cererii nr. 17462 înregistrată la data de 26.08.2019, s-a propus înscrierea imobilului în urma alipirii următoarelor imobile:

Nr Crt	Identificator electronic	Suprafata (mp)	Adresa
1	103508	7572	Loc. Medias, Jud. Sibiu
2	103509	2293	Loc. Medias, Jud. Sibiu

Certific că informațiile din prezentul extras sunt conforme cu datele din planul cadastral de carte funciară al OCPI SIBIU la data: 03-09-2019

Situația prezentată poate face obiectul unor modificări ulterioare, în condițiile Legii cadastrului și publicității imobiliare nr. 7/1996, republicată.

Consilier/Inspector de specialitate,

Tiberiu Nartea

Oficiul de Cadastru și Publicitate Imobiliară
SIBIU
NARTEA TIBERIU
- consilier cadastru -

Inventar de Coordonate


Jud. Sibiu
UAT MEDIAS

CF 103509
Teren
S - 7572 mp

No. Pnt.	X [m]	Y [m]
1	517659.559	448870.693
2	517569.346	448919.809
3	517571.759	448923.978
4	517565.685	448927.443
5	517547.977	448910.209
6	517546.713	448908.907
7	517544.711	448906.924
8	517537.433	448900.807
9	517537.330	448900.658
10	517529.520	448886.096
11	517526.777	448880.503
12	517570.410	448853.451
13	517572.096	448846.080
14	517599.535	448828.773
15	517565.976	448752.632
16	517579.062	448746.963
17	517586.644	448772.157
18	517593.943	448793.929
19	517605.854	448817.829
20	517623.502	448848.969
21	517642.380	448837.938
22	517651.857	448856.269

CF LOT NOU FORMAT
Teren
S - 9865 mp

No. Pnt.	X [m]	Y [m]
1	517642.380	448837.938
2	517651.857	448856.269
3	517659.559	448870.693
4	517569.346	448919.809
5	517571.759	448923.978
6	517565.685	448927.443
7	517547.977	448910.209
8	517547.313	448909.516
9	517544.711	448906.924
10	517537.433	448900.807
11	517537.330	448900.658
12	517529.520	448886.096
13	517526.777	448880.503
14	517570.410	448853.451
15	517572.096	448846.080
16	517599.535	448828.773
17	517565.976	448752.632
18	517579.062	448746.963
19	517591.097	448742.031
20	517604.585	448764.835
21	517628.221	448810.552

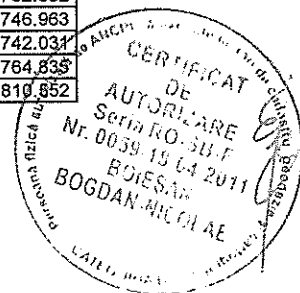

CF 103508
Teren
S - 2293 mp

No. Pnt.	X [m]	Y [m]
1	517642.380	448837.938
2	517641.268	448838.587
3	517634.944	448842.283
4	517623.502	448848.969
5	517605.854	448817.829
6	517593.943	448793.929
7	517586.644	448772.157
8	517579.062	448746.963
9	517591.097	448742.031
10	517604.585	448764.835
11	517628.221	448810.552



Calculul Suprafetelor

Jud. Sibiu
UAT MEDIAS

CF 103509
Teren
S - 7572 mp

No. Pnt.	X [m]	Y [m]
1	517659.559	448870.693
2	517569.346	448919.809
3	517571.759	448923.978
4	517565.685	448927.443
5	517547.977	448910.209
6	517546.713	448908.907
7	517544.711	448906.924
8	517537.433	448900.807
9	517537.330	448900.658
10	517529.520	448886.096
11	517526.777	448880.503
12	517570.410	448853.451
13	517572.096	448846.080
14	517599.535	448828.773
15	517565.976	448752.632
16	517579.062	448746.963
17	517586.644	448772.157
18	517593.943	448793.929
19	517605.854	448817.829
20	517623.502	448848.969
21	517642.380	448837.938
22	517651.857	448856.269

CF LOT NOU FORMAT
Teren
S - 9865 mp

No. Pnt.	X [m]	Y [m]
1	517642.380	448837.938
2	517651.857	448856.269
3	517659.559	448870.693
4	517569.346	448919.809
5	517571.759	448923.978
6	517565.685	448927.443
7	517547.977	448910.209
8	517547.313	448909.516
9	517544.711	448906.924
10	517537.433	448900.807
11	517537.330	448900.658
12	517529.520	448886.096
13	517526.777	448880.503
14	517570.410	448853.451
15	517572.096	448846.080
16	517599.535	448828.773
17	517565.976	448752.632
18	517579.062	448746.963
19	517591.097	448742.031
20	517604.585	448764.835
21	517628.221	448810.552




CF 103508
Teren
S - 2293 mp

No. Pnt.	X [m]	Y [m]
1	517642.380	448837.938
2	517641.268	448838.587
3	517634.944	448842.283
4	517623.502	448848.969
5	517605.854	448817.829
6	517593.943	448793.929
7	517586.644	448772.157
8	517579.062	448746.963
9	517591.097	448742.031
10	517604.585	448764.835
11	517628.221	448810.552

A.N.C.P.I.-O.C.P.I. SIBIU
BIROUL DE CARTE FUNCIONARA MEDIAS
DOSAR NR. 1746/2 26.AUG. 2019

Plan de amplasament si delimitare a imobilului
Scara 1:1000

Nr.cadastral	Suprafata masurata a imobilului (mp)	Adresa imobilului
103509	2293	Intravilan, loc. Medias, Jud. Sibiu
Nr. carte funciara		Unitatea Administrativ Teritoriala (UAT)
103509		MEDIAS

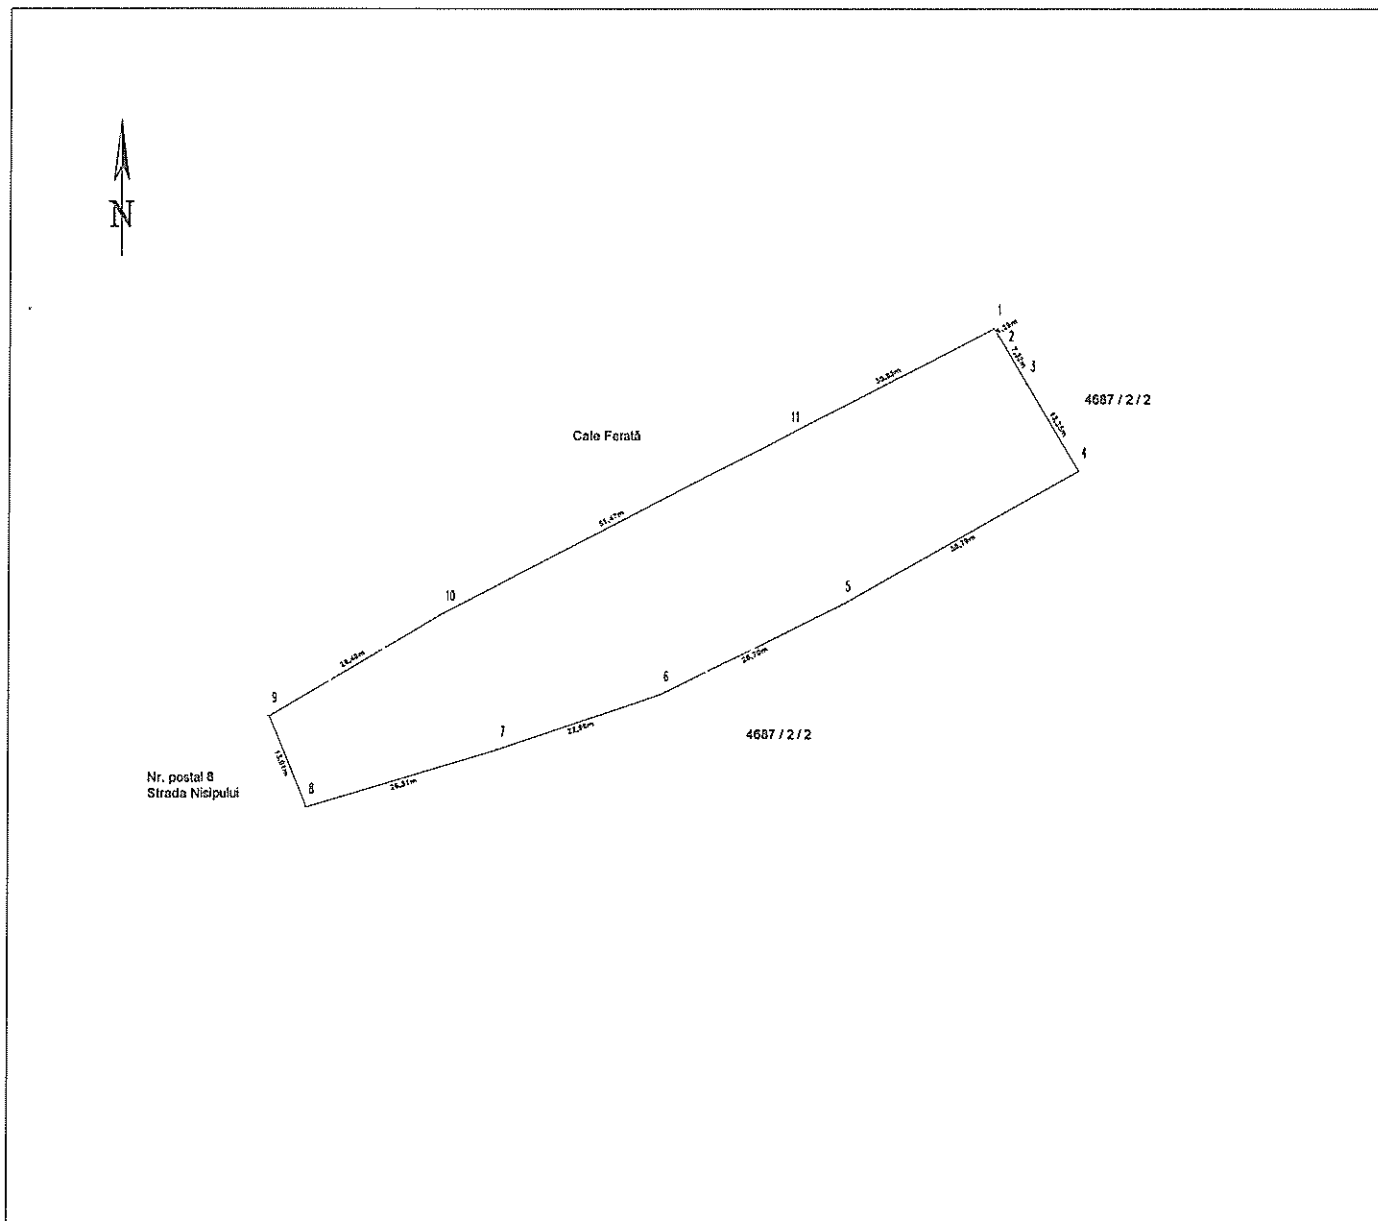


A. Date referitoare la teren

Nr. parcela	Categorie de folosinta	Suprafata (mp)	Mentiiuni
1	CC	2293	Imobilul este imprejmuit. Nr. top. 4687/2/3 Teren construcții.
TOTAL		2293	

Suprafata totala masurata a imobilului = 2293 mp
Suprafata din act = 2293 mp

Executant Boiesan Bogdan-Nicolae (nume, prenume) Confirm executarea masuratorilor la teren, corectitudinea intocmirii documentatiei cadastrale si corespondenta acestora cu realitatea din teren. Semnatura si stampila DE AUTO Data: 20.08.2019	Inspector Confirm introducerea imobilului in baza de date si atribuirea numarului cadastral. Semnatura si parafa Data _____ Stampila BCPI Medias
---	--


*In situatia in care exista numere cadastrale pentru imobilele vecine, in locul numelui vecinului se va trece numarul cadastral, iar in lipsa numarului cadastral numarul topografic sau numarul administrativ. Suprafetele se rotunjesc la metru-patrat.

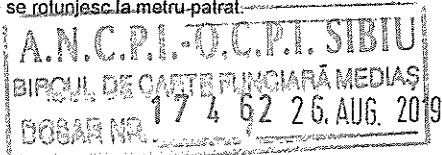

Plan de amplasament si delimitare a imobilului

Scara 1:1000

Nr.cadastral	Suprafata masurata a imobilului (mp)	Adresa imobilului
103508	7572	Intravilan, loc. Medias, Jud. Sibiu
Nr. carte funciara		Unitatea Administrativ Teritoriala (UAT)
103508		MEDIAS

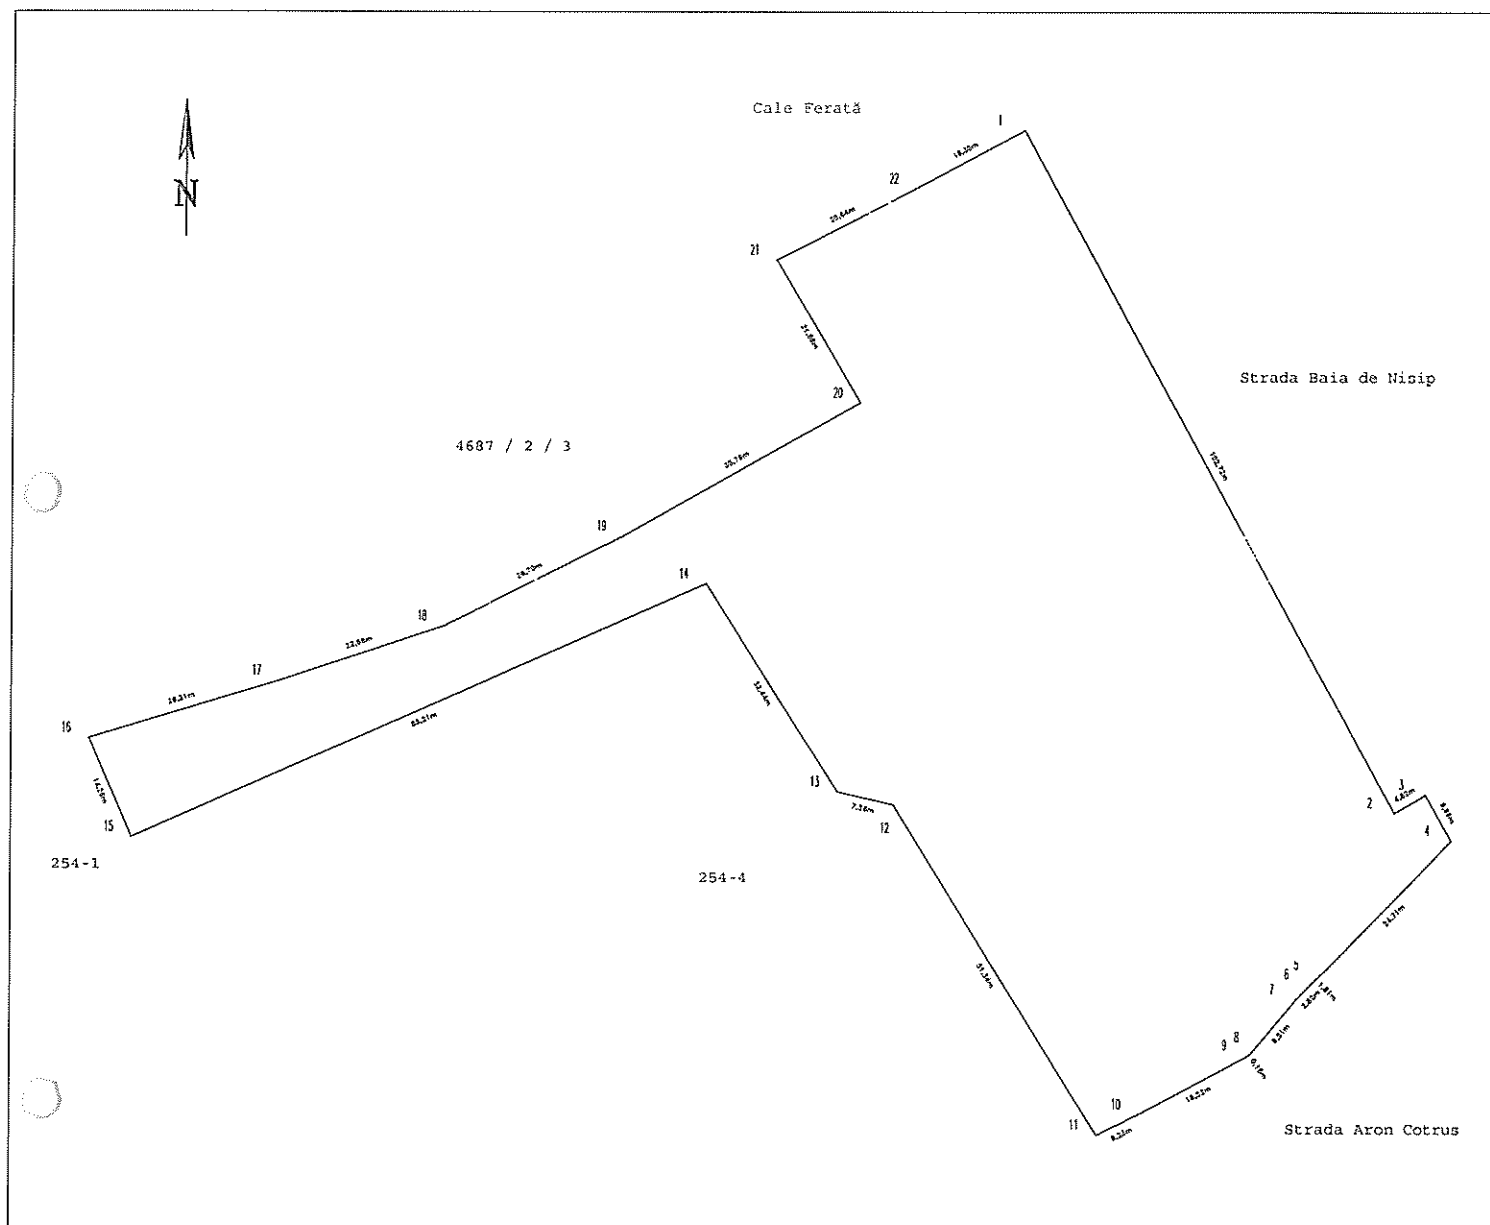


A. Date referitoare la teren

Nr. parcela	Categorie de folosinta	Suprafata (mp)	Mentiuni
1	CC	7572	Imobilul este imprejmuit. Nr. top. 4687/2/2 Teren constructii.
TOTAL		7572	

Suprafata totala masurata a imobilului = 7572 mp
Suprafata din act = 7572 mp


Executant Bolesan Bogdan-Nicolae (nume, prenume) Confirm executarea masuratorilor la teren, corectitudinea intocmirii documentatiei cadastrale si corespondenta acestora cu realitatea din teren. CERTIFICAT DE AUTORIZARE Semnatura si stampila Data: 20.08.2019	Inspector Confirm introducerea imobilului in baza de date si atribuirea numarului cadastral. Semnatura si parafa Data _____ Stampila BCPI Medias
--	---

*In situatia in care exista numere cadastrale pentru imobilele vecine, in locul numelui vecinului se va trece numarul cadastral, iar in lipsa numarului cadastral numarul topografic sau numarul administrativ. Suprafetele se rotunjesc la metru patrat.

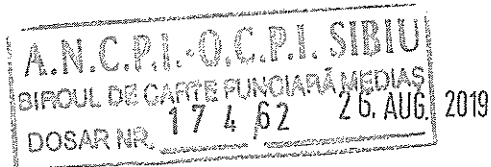

Scara 1:1000

Nr.cadastral	Suprafata masurata a imobilului (mp)	Adresa imobilului
	9865	Intravilan, loc. Medias, Jud. Sibiu
Nr. carte funciara		Unitatea Administrativ Teritoriala (UAT)
		MEDIAS

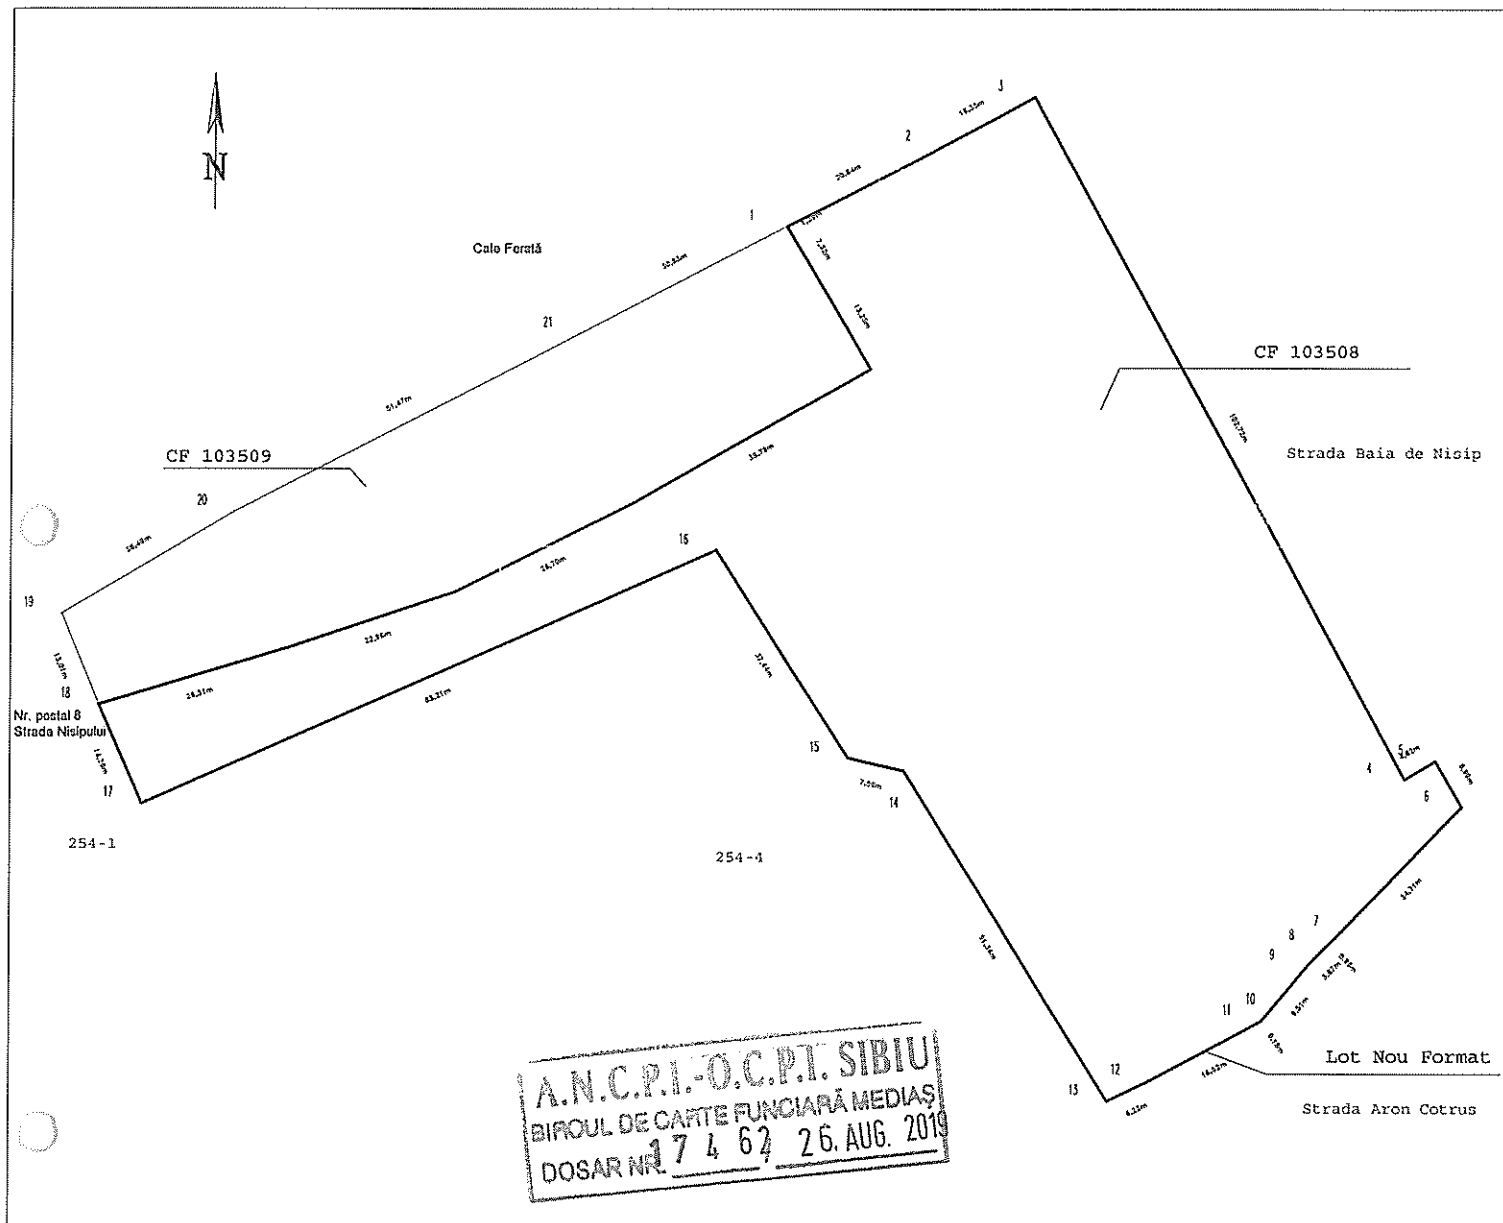

Situatie Actuala (inainte de alipire)					Situatie Viitoare (dupa alipire)				
Nr. Cad.	Suprafata act (mp)	Suprafata masurata (mp)	Categorie folosinta	Descrierea imobilului	Nr. Cad.	Suprafata act (mp)	Suprafata masurata (mp)	Categorie folosinta	Descrierea imobilului
103508	7572	7572	CC	Imobilul este imprejmuit	114943	9865	9865	CC	Imobilul este imprejmuit.
103509	2293	2293	CC	Imobilul este imprejmuit					
TOTAL	9865	9865					9865	9865	

Executant: Boiesan Bogdan Nicolae

Confirm executarea masuratorilor la teren, corectitudinea intocmirii documentatiei cadastrale si corespundenta acestora cu realitatea din teren

CERTIFICAT
AUTORIZARE
Seria RO-SB
Nr. 0059/18.04.2011
BOGDAN-NICOLAE
Data: 20.08.2019

Inspector

Confirm introducerea imobilului in baza de date integrala si publicitatea imobiliară, atribuirea numărului cadastral


Inspector
NARTEA TIBERIU
- consilier cadastral
Semnatura si parafa

Stampila BCPI

Data: 3.05.2013

Plan de amplasament si delimitare a imobilului Lot Nou Format
Scara 1:1000

Nr.cadastral 114943	Suprafata masurata a imobilului (mp) 9865	Adresa imobilului Intravilan, loc. Medias, Jud. Sibiu
Nr. carte funciara		Unitatea Administrativ Teritoriala (UAT) MEDIAS

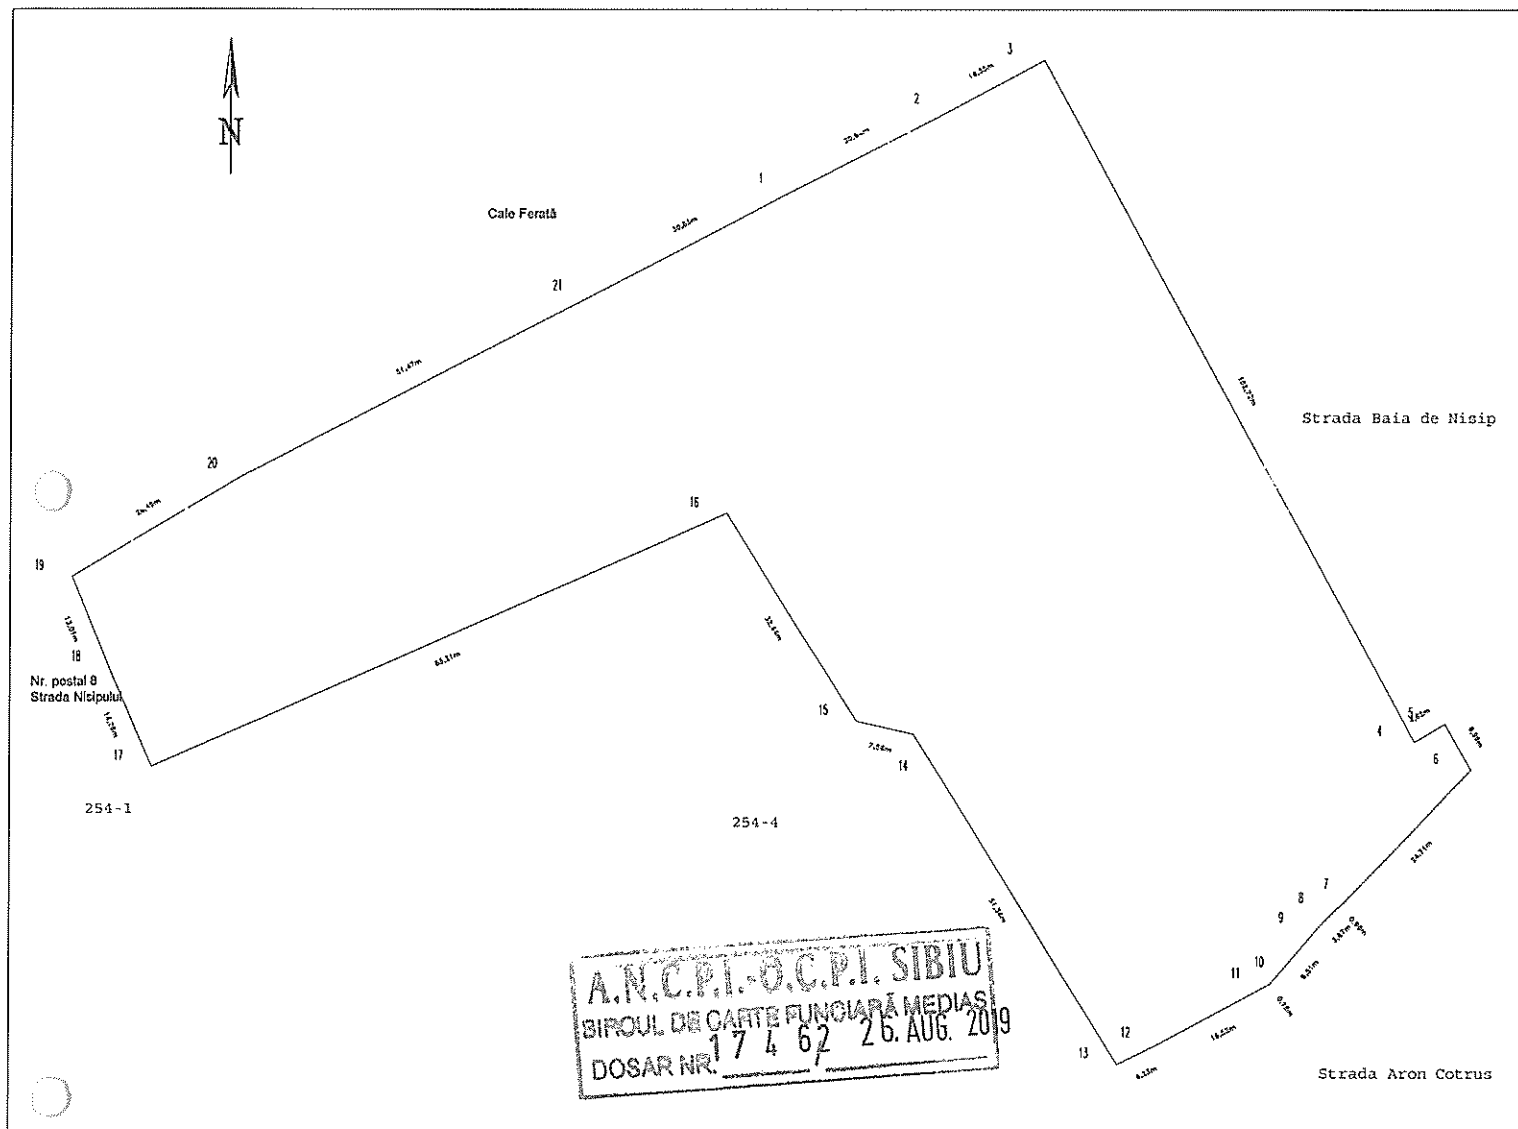

A. Date referitoare la teren

Nr. parcela	Categorie de folosinta	Suprafata (mp)	Mentiuni
1	CC	9865	Imobilul este imprejmuit. Nr. top. 4687/2/3, 4687/2/2 Teren constructii.
TOTAL		9865	


Suprafata totala masurata a imobilului = 9865 mp
Suprafata din act = 9865 mp

Executant Boiesan Bogdan-Nicolae (nume, prenume) Confirm executarea masuratorilor la teren, corectitudinea intocmirii documentatiei cadastrale si corespondenta acestora cu realitatea din teren. CERTIFICAT DE AUTENTICITATE Seria RO-SB-F Nr. 005911 Data: 20.08.2019 Stampa BCPI Medias	Inspector Confirm introducerea imobilului in baza de date si atribuirea numarului de Cadastru si Publicitate Imobiliara. NARTEA TIBERIU - consilier cadastru - Data: 3.09.2019 Stampa BCPI Medias
--	---

*In situatia in care exista numere cadastrale pentru imobilele vecine, in locul numelui vecinului se va trece numarul cadastral, iar in lipsa numarului cadastral numarul topografic sau numarul administrativ. Suprafetele se rotunjesc la metru patrat.

Plan de Încadrare

1:2000

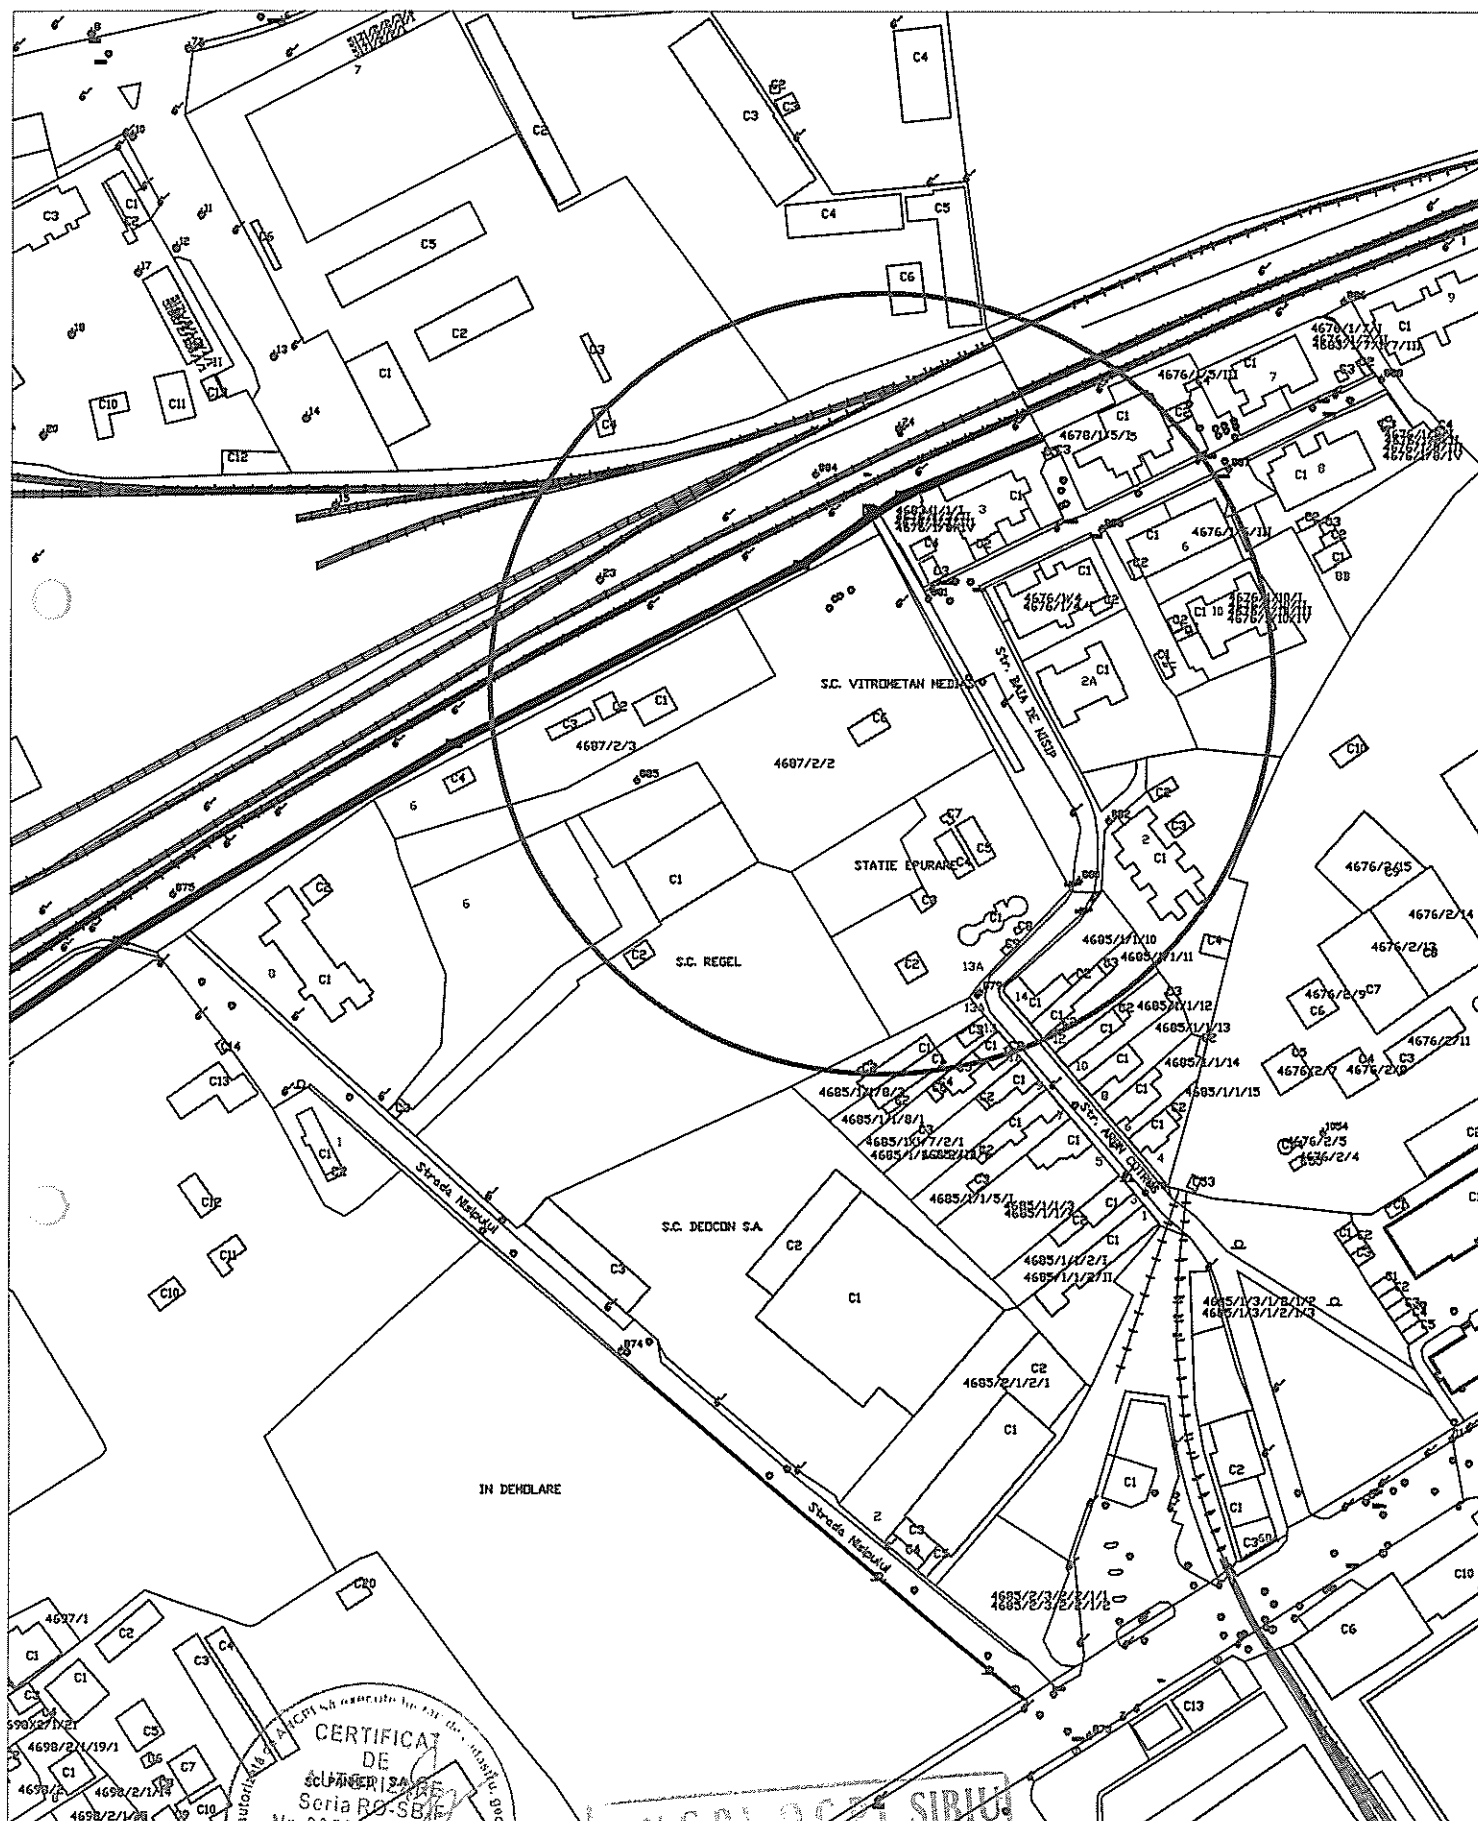

Întocmit

AN. C. P. 1. 0. 6. 7. 1. SIRIU.
CIRCUIT DE CARTE FUNCIONARĂ MEDIAȘ
DOSAR NR. 7 4 62 26. AUG. 2019



Oficiul de Cadastru și Publicitate Imobiliară SIBIU
Biroul de Cadastru și Publicitate Imobiliară Medias



**EXTRAS DE CARTE FUNCİARĂ
PENTRU INFORMARE**

Carte Funciară Nr. 103508 Medias

Nr. cerere 12021
Ziua 10
Luna 06
Anul 2019



Cod verificare
100070518298

Am Baza de Date

A. Partea I. Descrierea imobilului

TEREN Intravilan

Nr. CF vechi: 8968/I
Nr. topografic: 4687/2/2

Adresa: Loc. Medias, Jud. Sibiu

Nr. Crt	Nr. cadastral Nr. topografic	Suprafața* (mp)	Observații / Referințe
A1	103508	7.572	Teren imprejmuit;

B. Partea II. Proprietari și acte

Înscrieri privitoare la dreptul de proprietate și alte drepturi reale	Referințe
23635 / 04/12/2018	
Act Notarial nr. 3326, din 28/11/2018 emis de Cerbeanu Iulia Monica;	
B4	Intabulare, drept de PROPRIETATE, cumpărare, dobandit prin Convenție, cota actuala 1/1
1) MUNICIPIUL MEDIAS, CIF:4240677	
A1	

C. Partea III. SARCINI .


Înscrieri privind dezmembrămintele dreptului de proprietate, drepturi reale de garanție și sarcini	Referințe
NU SUNT	

Teren

Nr cadastral	Suprafața (mp)*	Observații / Referințe
103508	7.572	

* Suprafața este determinată în planul de proiecție Stereo 70.

DETALII LINIARE IMOBIL

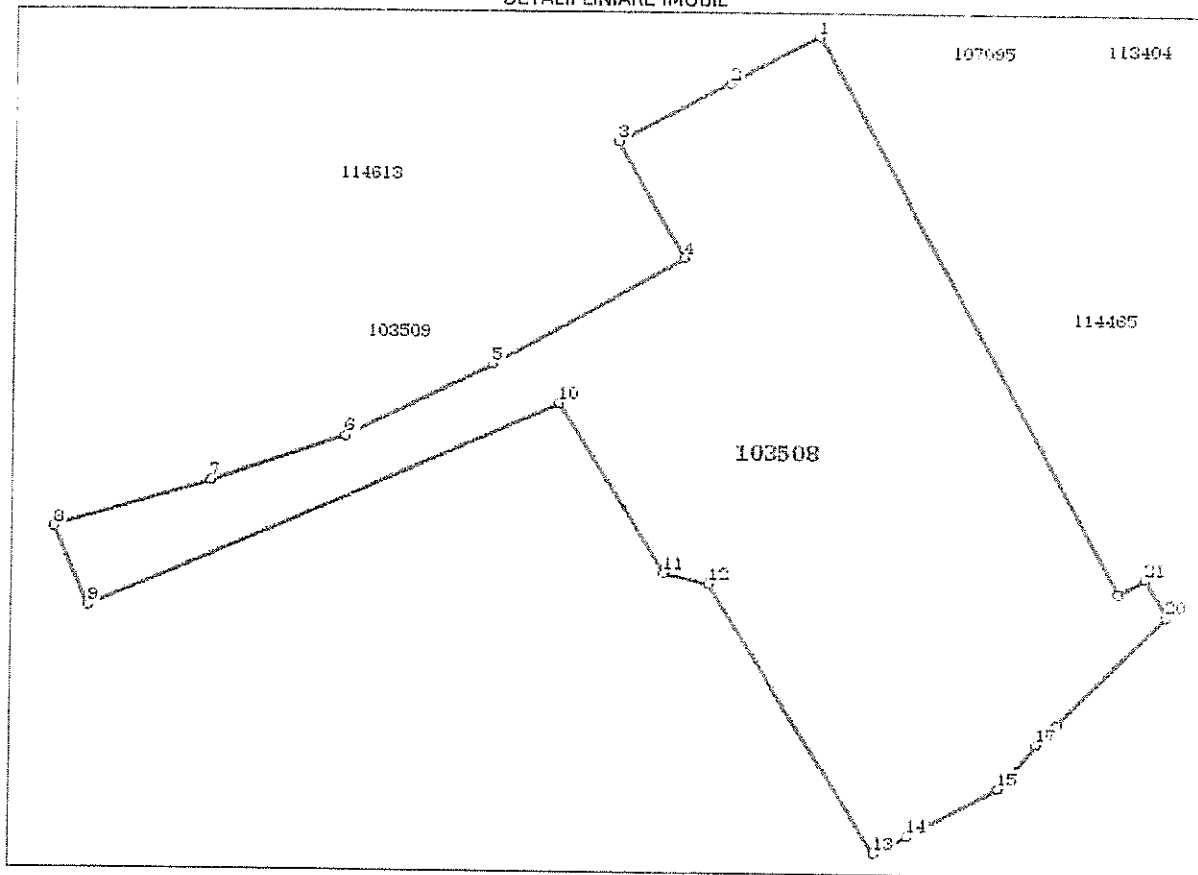

Date referitoare la teren

Nr Crt	Categorie folosință	Intra vilan	Suprafața (mp)	Tarla	Parcelă	Nr. topo	Observații / Referințe
1	curți construcții	DA	7.572	-	-	4687/2/2	teren construcții

Lungime Segmente

1) Valorile lungimilor segmentelor sunt obținute din proiecție în plan.

Punct început	Punct sfârșit	Lungime segment (~ (m))
1	2	16.352
3	4	21.865
5	6	26.704
7	8	26.31
9	10	83.209
11	12	7.561

Punct început	Punct sfârșit	Lungime segment (~ (m))
2	3	20.636
4	5	35.793
6	7	22.963
8	9	14.261
10	11	32.441
12	13	51.339

Punct început	Punct sfârșit	Lungime segment (m)	Punct început	Punct sfârșit	Lungime segment (m)
13	14	6.229	14	15	16.524
15	16	0.181	16	17	9.507
17	18	3.673	18	19	0.96
19	20	24.71	20	21	6.993
21	22	4.817	22	1	102.717

** Lungimile segmentelor sunt determinate în planul de proiecție Stereo 70 și sunt rotunjite la 1 milimetru.

*** Distanța dintre puncte este formată din segmente cumulate ce sunt mai mici decât valoarea 1 milimetru.

Certific că prezentul extras corespunde cu pozițiile în vigoare din cartea funciară originală, păstrată de acest birou.

Prezentul extras de carte funciară este valabil la autentificarea de către notarul public a actelor juridice prin care se sting drepturile reale precum și pentru dezbaterile succesiunilor, iar informațiile prezentate sunt susceptibile de orice modificare, în condițiile legii.

S-a achitat tariful de 75 RON, -Ordin de plata cont OCPI nr.1558/30-05-2019 în suma de 75, pentru serviciul de publicitate imobiliară cu codul nr. 241.

Data soluționării,

12-06-2019

Data eliberării,

18. JUN. 2019


Asistent Registrator

ANA LUCIA BACILA

(parafa și semnătura)

Referent,

POSZTOS EMA
(parafa și semnătura)

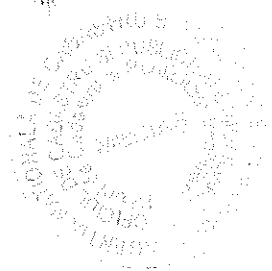



Oficiul de Cadastru și Publicitate Imobiliară SIBIU
Biroul de Cadastru și Publicitate Imobiliară Medias

ANCDI
ROMANIA

EXTRAS DE CARTE FUNCİARĂ PENTRU INFORMARE

Carte Funciară Nr: 103509 Medias

Nr. cerere 12020
Ziua 10
Luna 06
Anul 2019



Cod verificare
100070518277

A. Partea I. Descrierea imobilului

TEREN Intravilan

Nr. CF vechi: 89681
Nr. topografic: 4687/2/3

Adresa: Loc. Medias, Jud. Sibiu

Nr. Crt	Nr. cadastral Nr. topografic	Suprafața* (mp)	Observații / Referințe
A1	103509	2.293	Teren împrejmuit;

B. Partea II. Proprietari și acte

Înscrieri privitoare la dreptul de proprietate și alte drepturi reale		Referințe
23636 / 04/12/2018		
Act Notarial nr. 3326, din 28/11/2018 emis de Cerbeanu Iulia Monica;		
B5	Intabulare, drept de PROPRIETATE, cumpărare, dobandit prin Convenție, cota actuala 1/1 1) MUNICIPIUL MEDIAS, CIF:4240677	A1

C. Partea III. SARCINI


Înscrieri privind dezmembrămintele dreptului de proprietate, drepturi reale de garanție și sarcini	Referințe
NU SUNT	

Teren

Nr cadastral	Suprafața (mp)*	Observații / Referințe
103509	2.293	

* Suprafața este determinată în planul de proiecție Stereo 70.

DETALII LINIARE IMOBIL

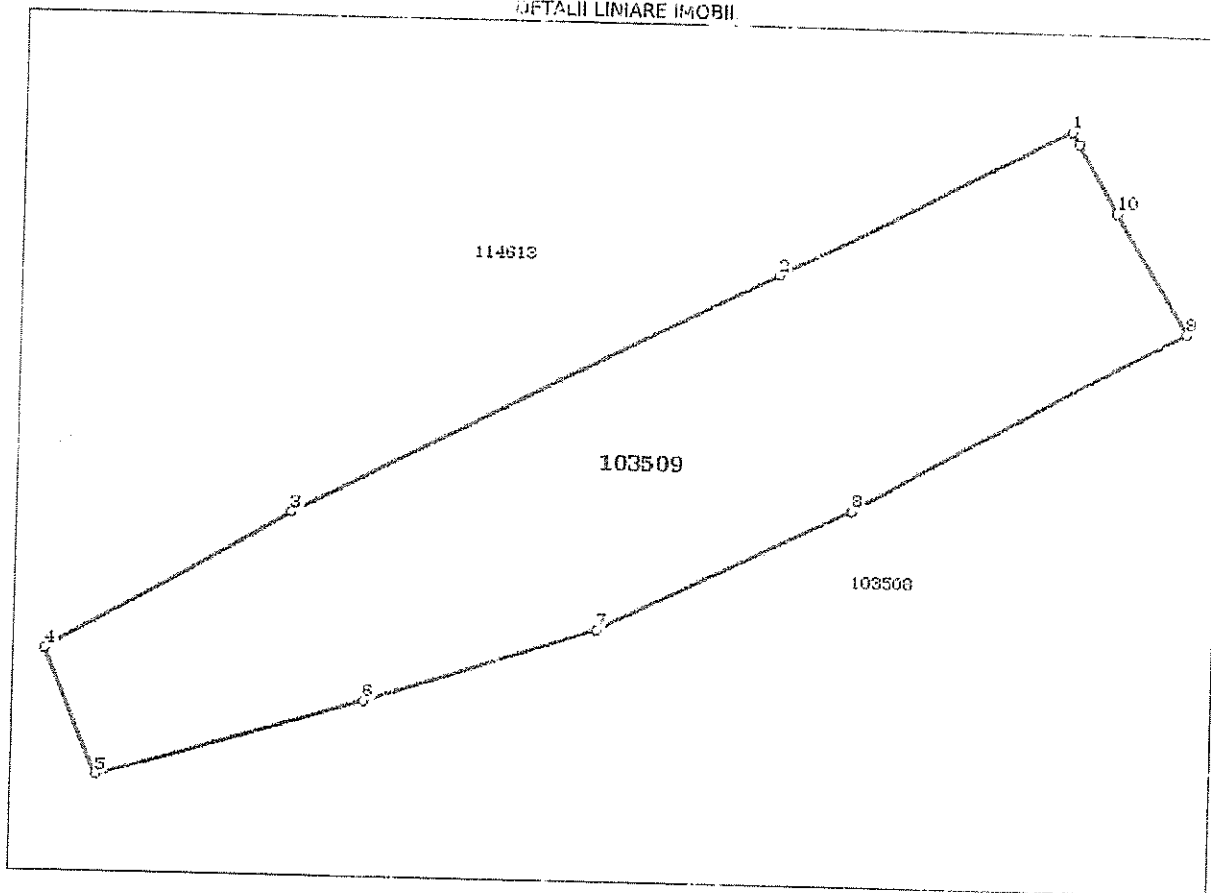

Date referitoare la teren

Nr Crt	Categorie folosință	Intra vilan	Suprafața (mp)	Tarla	Parcelă	Nr. topo	Observații / Referințe
1	curți construcții	DA	2.293	-	-	4687/2/3	teren construcții

Lungime Segmente

1) Valorile lungimilor segmentelor sunt obținute din proiecție în plan.

Punct început	Punct sfârșit	Lungime segment (m)
1	2	30.83
2	3	51.466
3	4	26.494
4	5	13.006
5	6	26.31
6	7	22.963

Punct început	Punct sfârșit	Lungime segment (m)
7	8	26.704
8	9	35.793
9	10	13.252
10	11	7.325
11	1	1.288

** Lungimile segmentelor sunt determinate în planul de proiecție Stereo 70 și sunt rotunjite la 1 milimetru.
 *** Distanța dintre puncte este formată din segmente cumulate ce sunt mai mici decât valoarea 1 milimetru.

Certific că prezentul extras corespunde cu pozițiile în vigoare din cartea funciară originală, păstrată de acest birou.
 Prezentul extras de carte funciară este valabil la autentificarea de către notarul public a actelor juridice prin care se sting drepturile reale precum și pentru dezbateră succesiunilor, iar informațiile prezentate sunt susceptibile de orice modificare, în condițiile legii.
 S-a achitat tariful de 75 RON, -Ordin de plată cont OCPI nr.1559/30-05-2019 în suma de 75, pentru serviciul de publicitate imobiliară cu codul nr. 241.

Data soluționării,
 12-06-2019

Data eliberării,
 12-06-2019

Asistent Registrator,
 ANA LUCIA BACILA

(parafa și semnătura)

Referent,

(parafa și semnătura)

Președinte sedință,
 Sima Maria Simona
 Anu Simona

Contrasemnare
 Secretar general,
 Petruța Mariana Sima
 Clau

