



ROMÂNIA
JUDEȚUL SIBIU
MUNICIPIUL MEDIAȘ

Județul Sibiu, 551017, Mediaș, Piața Corneliu Coposu nr. 3, Tel: +40 269 803 803, Fax: +40 269 841198
www.primariamedias.ro; e-mail: primaria@primariamedias.ro



HOTĂRÂRE

privind ocuparea temporară a domeniului public al Municipiului Mediaș în scopul amenajării unei terase de alimentație publică

Consiliul Local al municipiului Mediaș, întrunit în ședință ordinară la data de 26 septembrie 2019,

Având în vedere:

- Referatul de aprobare nr. 54/13.09.2019 al proiectului de hotărâre prin care se propune ocuparea temporară a domeniului public al Municipiului Mediaș în scopul amenajării unor terase de alimentație publică și raportul de specialitate întocmit de Direcția Patrimoniu din cadrul Aparatului de specialitate al Primarului municipiului Mediaș înregistrat sub nr. 14.115/13.09.2019,

- avizele comisiilor de specialitate nr. 1 și 3 la proiectul de hotărâre înscris la punctul nr. 14 de pe Ordinea de Zi, înregistrate sub nr. 563 și 608/25.09.2019,

Văzând solicitarea SC The Brothers SRL de a ocupa temporar o suprafață de teren, aparținând domeniului public al Municipiului Mediaș, în scopul amenajării unei terase de alimentație publică,

Având în vedere HCL nr. 95/2012 privind stabilirea unor măsuri de ocupare temporară a domeniului public al municipiului Mediaș în scopul amenajării unor terase de alimentație publică și HCL nr. 138/2018 privind stabilirea impozitelor și taxelor locale ale municipiului Mediaș pe anul 2019, cu modificările și completările ulterioare,

În temeiul prevederilor Legii nr. 24/2000 privind normele de tehnică legislativă pentru elaborarea actelor normative, republicată și actualizată, art. 129 alin. 2 lit. „c”, art. 139, art. 196, art. 200 din OUG nr. 57/2019 privind Codul administrativ,

HOTĂRĂȘTE


Art.1. Se aprobă ocuparea temporară a suprafeței de 5,00 mp., teren aparținând domeniului public al Municipiului Mediaș, în scopul amenajării unei terase de alimentație publică pe perioada 01.10.2019– 31.12.2019, situat în Mediaș Piața Regele Ferdinand I nr. 19, conform anexei (plan de situație) care face parte integrantă din prezenta hotărâre.

Art.2. Taxele pentru ocuparea temporară a terenului sunt prevăzute în Hotărârea Consiliului Local Mediaș nr. 138/2018, cu modificările și completările ulterioare

Art.3. Primarul municipiului Mediaș, prin Direcția Patrimoniu din subordinea sa, va asigura comunicarea beneficiarilor a prezentei hotărâri și ducerea la îndeplinire a prevederilor prezentei hotărâri cu respectarea dispozițiilor din actele normative în materie.

Art.4. Secretarul municipiului Mediaș are responsabilitatea comunicării prezentei hotărâri Primarului municipiului Mediaș, Instituției Prefectului Județului Sibiu, Direcției Economice, Direcției Patrimoniu, beneficiarului prin grija Direcției Patrimoniu, și se aduce la cunoștință publică prin publicarea acesteia pe pagina de internet www.primariamedias.ro.

PREȘEDINTE DE ȘEDINȚĂ,
Sima Maria Simona

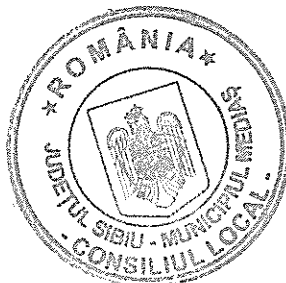

CONTRASEMNEAZĂ
SECRETAR GENERAL,
Petruțiu Marina Simona

Nr. 262/2019

Prezenți la ședință: 16 consilieri


Adoptată în ședința ordinară din data de 26 septembrie 2019

Cu un număr de 16 voturi „pentru”, din numărul total de 21 consilieri în funcție.

PMS/MD 5 ex. Cod: FP-06-01 ver.1

PLAN DE SITUATIE

MUNICIPIUL MEDIAS, P-TA REGELE FERDINAND I, NR. 19

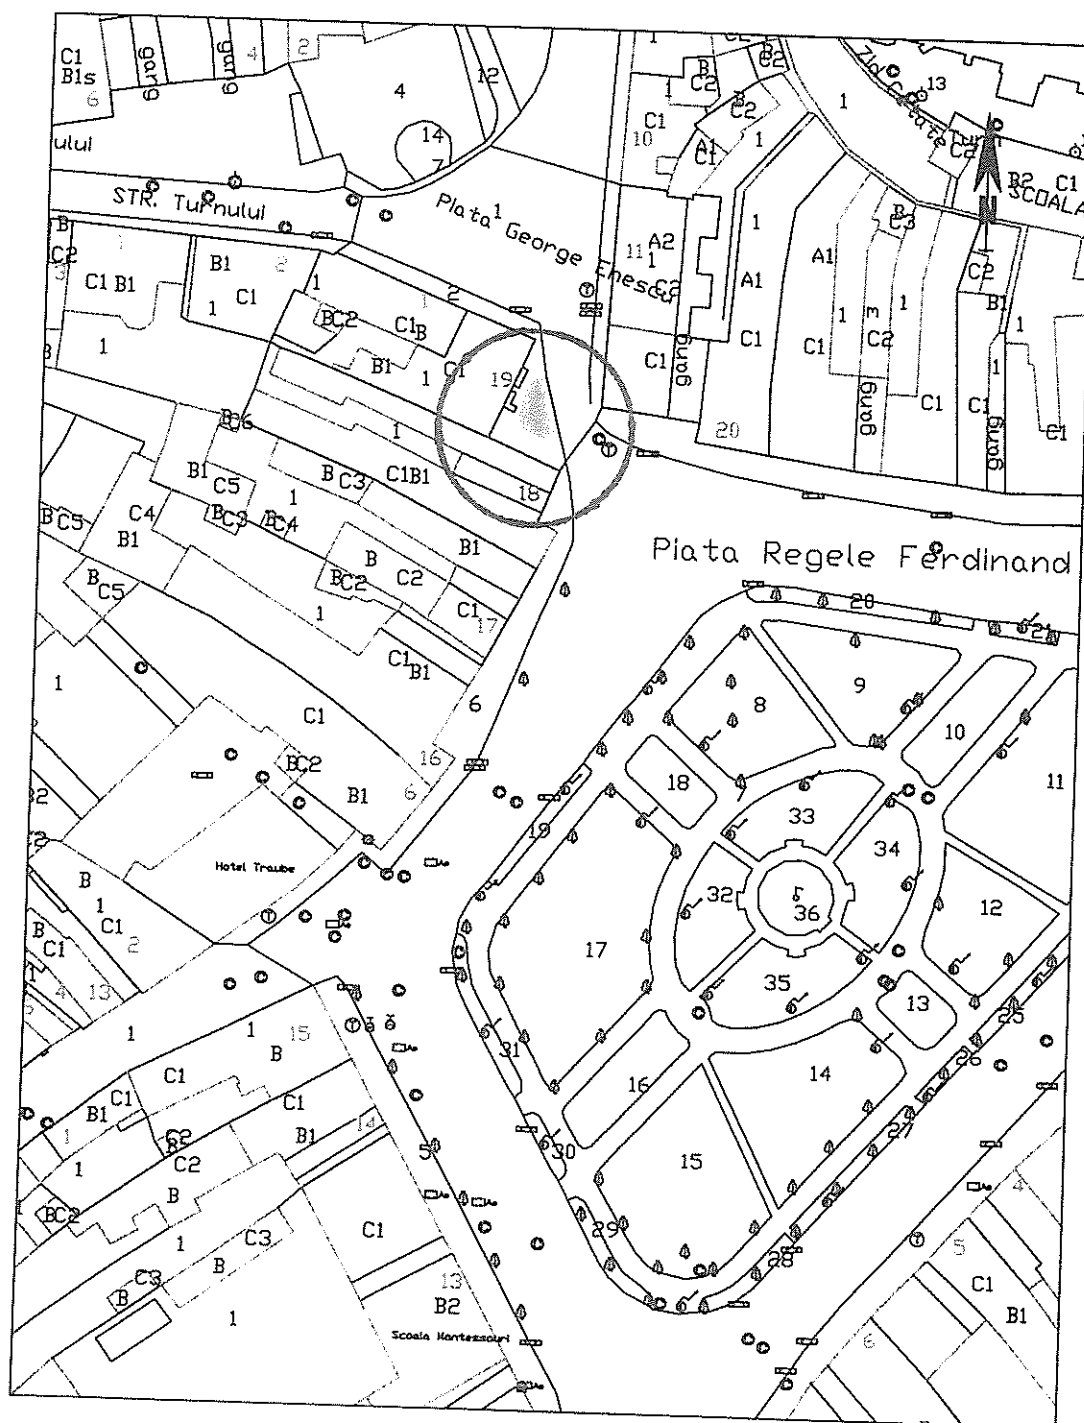



1:1000

1 cm pe plan = 10 m pe teren



Precedente sedinto
Sina Maria Simona

Contraseño
Secretar general,
Petruța Mălina
Simona

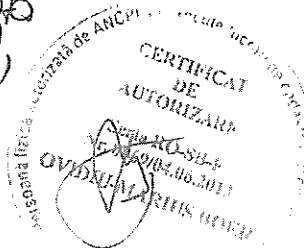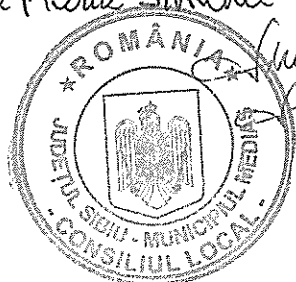

Data: 10/07/2018