ROMÂNIA
JUDEŢUL SIBIU
MUNICIPIUL MEDIAŞ
Judeţul Sibiu, 551017, Mediaş, Piaţa Corneliu Coposu nr. 3, Tel: +40 269 803 803, Fax: +40 269 841198
www.primariamedias.ro; e-mail: primaria@primariamedias.ro

# HOTĂRÂRE
## privind aprobarea documentaţiei de apartamentare a imobilului, situat în Municipiul Mediaş, strada Ulmului nr. 41

Consiliul Local al municipiului Mediaş, întrunit în şedinţă ordinară la data de 18 decembrie 2019,
Având în vedere:

- Referatul de aprobare nr. 178/2019 al proiectului de hotărâre prin care se propune aprobarea documentaţiei de apartamentare a imobilului, situat în Municipiul Mediaş, strada Ulmului nr. 41şi raportul de specialitate întocmit de Direcţia Patrimoniu din cadrul Aparatului de specialitate al Primarului municipiului Mediaş înregistrat sub nr. 18.833/10.12.2019,
- avizele comisiilor de specialitate nr. 1 şi 3 la proiectul de hotărâre înscris la punctul nr. 19 de pe Ordinea de Zi, înregistrate sub nr. 836 şi 920/16.12.2019,

În temeiul prevederilor Legii nr. 7/1996 - Legea cadastrului şi a publicităţii imobiliare, ale Ordinului 700/2014 privind aprobarea Regulamentului de avizare, recepţie şi înscriere în evidenţele de cadastru şi carte funciară,

În temeiul prevederilor Legii nr. 24/2000 privind normele de tehnică legislativă pentru elaborarea actelor normative, republicată şi actualizată, art. 129 alin. (2) lit."c", art. 139, art. 196, art.200, din OUG nr.57/2019 privind Codul administrativ,

## HOTĂRĂŞTE

**Art.1.** Se aprobă apartamentarea imobilului, situat în Municipiul Mediaş, strada Ulmului nr. 41, înscris în CF Mediaş nr. 102386 (CF vechi 6321) sub nr. cadastral 102386-C1, nr. top. 3988/157/8, compus din: nr. niveluri 1; S. construită la sol 164 mp ;casă de locuit compusă din: 1 cameră, 1 bucătărie, 1 cămară, 1 debara la demisol; 4 camere 1 bucătărie 1 camară 1 baie 1 antreu 1 hol 1 terasă 1 balcon la parter aflat în proprietatea Statului Român, proprietar asupra unităţii individuale, în două unităţi individuale, după cum urmează:

- nr. cadastral 102386-C1-U1, ap. 1, Demisol: – 1 camere, 1 bucătărie, 1 cămară, 1 debara; Parter – 2 camere, 1 baie, 1 hol, 1 balcon, având suprafaţa utilă de 105,26 mp., cote părţi comune de – 6568/10000, cote părţi teren 410/624
- nr. cadastral 102386-C1-U2, ap. 2, Parter: – 2 camere, 1 bucătărie, 1 cămară, 1 antreu; având suprafaţa utilă de 55,00 mp., cote părţi comune de – 3432/10000, cote părţi teren 214/624, având ca părţi comune: terasă , branşamente reţele edilitare, ziduri comune, planşeele, fundaţia, podul, şarpanta, poarta şi gardul, conform documentaţiei de apartamentare întocmită de către P.F.A. Schneider Doris-Carmen şi vizată de Oficiul de Cadastru şi Publicitate Imobiliară Sibiu sub nr. 23.656/21.11.2019 de consilier cadastru Bîrs Mariana Georgeta, care face parte integrantă din prezenta hotărâre.

**Art.2.** Prezenta hotărâre produce efecte juridice de la data comunicării către persoanele cărora li se adresează.

**Art.3.** Primarul municipiului Mediaş, prin Direcţia Patrimoniu din subordinea sa, va asigura ducerea la îndeplinire a prevederilor prezentei hotărâri cu respectarea dispoziţiilor din actele normative în materie.

**Art.4.** Secretarul general al municipiului Mediaş are responsabilitatea comunicării prezentei hotărâri Primarului municipiului Mediaş, Instituţiei Prefectului Judeţului Sibiu, Direcţiei Economice, Direcţiei Patrimoniu, şi se aduce la cunoştinţă publică prin publicarea acesteia pe pagina de internet www.primariamedias.ro.

**PREŞEDINTE DE ŞEDINŢĂ,**
**Orosz Csaba**

**CONTRASEMNEAZĂ**
**SECRETAR GENERAL,**
**Petruţiu Marina Simona**

Nr. 374/2019
Prezenţi la şedinţă: 20 consilieri
Adoptată în şedinţa ordinară din data de 18 decembrie 2019
Cu un număr de 20 voturi „pentru" din numărul total de 21 consilieri în funcţie.
PMS/MD 5 ex. Cod: FP-06-01 ver.1

Anexa HCL nr 374 /2019



**Oficiul de Cadastru şi Publicitate Imobiliară SIBIU**
**Biroul de Cadastru şi Publicitate Imobiliară Medias**
Adresa: Localitate: Medias, Piata Corneliu Coposu nr. 1, Cod postal 551018

| | |
|---|---|
| **Nr.** | **23656** |
| **Ziua** | **21** |
| **Luna** | **11** |
| **Anul** | **2019** |

# REFERAT DE ADMITERE

(Apartamentare)

Domnului/Doamnei MUNICIPIUL MEDIAS
Domiciliul Loc. Medias, Str P-Ţa Corneliu Coposu, Nr. 3, Jud. Sibiu

Referitor la cererea inregistrată sub numărul **23656** din data **21-11-2019**, vă informăm:

Imobilul situat in Loc. Medias, Str ULMULUI, Nr. 41, Jud. Sibiu, UAT Medias avand numarul cadastral 102386-C1 a fost dezmembrat in urmatoarele unitati individuale:
1) **102386-C1-U1** situat in Loc. Medias, Str ULMULUI, Nr. 41, Ap. 1, Jud. Sibiu, UAT Medias avand suprafata utila 105.26 mp;
2) **102386-C1-U2** situat in Loc. Medias, Str ULMULUI, Nr. 41, Ap. 2, Jud. Sibiu, UAT Medias avand suprafata utila 55 mp;

Certific că informaţiile din prezentul extras sunt conforme cu datele din planul cadastral de carte funciară al OCPI SIBIU la data: 03-12-2019.

Situaţia prezentată poate face obiectul unor modificări ulterioare, in condiţiile Legii cadastrului şi a publicităţii imobiliare nr. 7/1996, republicată, cu modificările şi completările ulterioare.

**Inspector**
**MARIANA BIRS**

Oficiul de Cadastru şi Publicitate Imobiliară
SIBIU
BÎRS MARIANA GEORGETA
consilier cadastru

Oficiul de Cadastru şi Publicitate Imobiliară SIBIU
Biroul de Cadastru şi Publicitate Imobiliară Medias

| | |
|---|---|
| Nr. cerere | 23215 |
| Ziua | 14 |
| Luna | 11 |
| Anul | 2019 |

Cod verificare
100076535742

# EXTRAS DE CARTE FUNCIARĂ
## PENTRU INFORMARE

*Carte Funciară Nr. 102386 Medias*

## A. Partea I. Descrierea imobilului

Nr. CF vechi:6321
Nr. topografic:3988/157/8

**TEREN** Intravilan

**Adresa:** Loc. Medias, Str Ulmului, Nr. 41, Jud. Sibiu

| Nr. Crt | Nr. cadastral Nr. topografic | Suprafaţa* (mp) | Observaţii / Referinţe |
|---|---|---|---|
| A1 | 102386 | Din acte: 624<br>Masurata: 633 | |

**Construcţii**

| Crt | Nr cadastral Nr. | Adresa | Observaţii / Referinţe |
|---|---|---|---|
| A1.1 | 102386-C1 | Loc. Medias, Str Ulmului, Nr. 41, Jud. Sibiu | Nr. niveluri:1; S. construita la sol:164 mp; CASA DE LOCUIT COMPUSA DIN:<br>-1CAMERA,1BUCATARIE,<br>1CAMARA,1DEBARA LA DEMISOL<br>-4CAMERE,1BUCATARIE,<br>1CAMARA,1BAIE,1ANTREU,<br>1HOL,1TERASA,1BALCON LA PARTER. |

## B. Partea II. Proprietari şi acte

| Înscrieri privitoare la dreptul de proprietate şi alte drepturi reale | | Referinţe |
|---|---|---|
| **1040 / 17/09/1962** | | |
| Decizie nr. nr. 10062 din anul 1957 emis de Sfatul Popular de subordonare Regionala Medias; | | |
| B1 | Intabulare, drept de PROPRIETATE, dobandit prin Lege, cota actuala 1/1 | A1 |
| | 1) **STATUL ROMAN** | |
| | *OBSERVATII: (provenita din conversia CF 6321)* | |
| **1115 / 18/06/1981** | | |
| Adresa nr. 0 (Consiliului Popular al Judetului Sibiu nr. 2196/1981 si Deciziei nr. 228/1981); | | |
| B2 | Intabulare, drept de PROPRIETATEDecr. nr. 223/1974, dobandit prin Lege, cota actuala 1/1 | A1.1 |
| | 1) **STATUL ROMAN** | |

## C. Partea III. SARCINI .

| Inscrieri privind dezmembrămintele dreptului de proprietate, drepturi reale de garanţie şi sarcini | Referinţe |
|---|---|
| NU SUNT | |



23656 21 NOV 2019


## Anexa Nr. 1 La Partea I

### Teren

| Nr cadastral | Suprafaţa (mp)* | Observaţii / Referinţe |
|---|---|---|
| 102386 | Din acte: 624<br>Masurata: 633 | |

* Suprafaţa este determinată în planul de proiecţie Stereo 70.

DETALII LINIARE IMOBIL

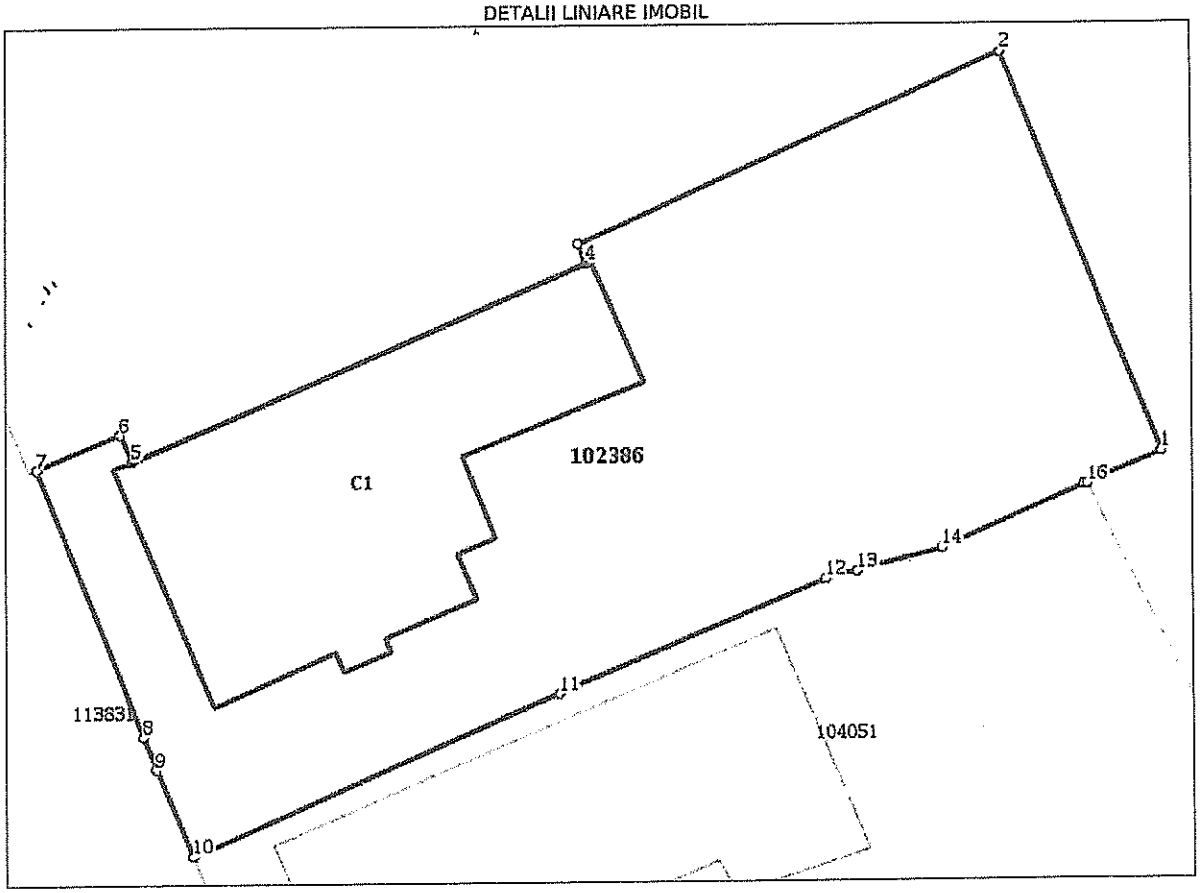


### Date referitoare la teren

| Nr Crt | Categorie folosinţă | Intra vilan | Suprafaţa (mp) | Tarla | Parcelă | Nr. topo | Observaţii / Referinţe |
|---|---|---|---|---|---|---|---|
| 1 | curti constructii | DA | 633 | - | - | 3988/157/8 | |

### Date referitoare la construcţii

| Crt | Număr | Destinaţie construcţie | Supraf. (mp) | Situaţie juridică | Observaţii / Referinţe |
|---|---|---|---|---|---|
| A1.1 | 102386-C1 | constructii de locuinte | 164 | Cu acte | S. construita la sol:164 mp; CASA DE LOCUIT COMPUSA DIN:<br>-1CAMERA,1BUCATARIE,<br>1CAMARA,1DEBARA LA DEMISOL<br>-4CAMERE,1BUCATARIE,<br>1CAMARA,1BAIE,1ANTREU,<br>1HOL,1TERASA,1BALCON LA PARTER. |

**Lungime Segmente**

**1) Valorile lungimilor segmentelor sunt obţinute din proiecţie în plan.**


| Punct început | Punct sfârşit | Lungime segment (m) |
|---|---|---|

| Punct început | Punct sfârşit | Lungime segment (** (m) |
|---|---|---|
| 1 | 2 | 16.667 |
| 2 | 3 | 17.874 |
| 3 | 4 | 0.79 |
| 4 | 5 | 19.196 |
| 5 | 6 | 1.121 |
| 6 | 7 | 3.469 |
| 7 | 8 | 11.131 |
| 8 | 9 | 1.342 |
| 9 | 10 | 3.624 |
| 10 | 11 | 15.549 |
| 11 | 12 | 11.128 |
| 12 | 13 | 1.272 |
| 13 | 14 | 3.326 |
| 14 | 15 | 6.06 |
| 15 | 16 | 0.114 |
| 16 | 1 | 3.129 |

**** Lungimile segmentelor sunt determinate în planul de proiecţie Stereo 70 şi sunt rotunjite la 1 milimetru.**
***** Distanţa dintre puncte este formată din segmente cumulate ce sunt mai mici decât valoarea 1 milimetru.**

Extrasul de carte funciară generat prin sistemul informatic integrat al ANCPI conţine informaţiile din cartea funciară active la data generării. Acesta este valabil în condiţiile prevăzute de art. 7 din Legea nr. 455/2001, coroborat cu art. 3 din O.U.G. nr. 41/2016, exclusiv în mediul electronic, pentru activităţi şi procese administrative prevăzute de legislaţia în vigoare. Valabilitatea poate fi extinsă şi în forma fizică a documentului, fără semnătură olografă, cu acceptul expres sau procedural al instituţiei publice ori entităţii care a solicitat prezentarea acestui extras.
Verificarea corectitudinii şi realităţii informaţiilor conţinute de document se poate face la adresa **www.ancpi.ro/verificare**, folosind codul de verificare online disponibil în antet. Codul de verificare este valabil 30 de zile calendaristice de la momentul generării documentului.

**Data şi ora generării,**
14/11/2019, 10:03

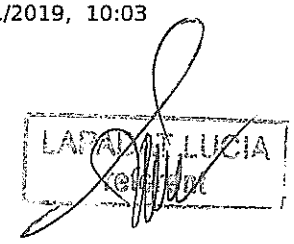




Extrase pentru informare sunt disponibile la adresa **epay.ancpi.ro** Formular versiunea 1.1

23656 21 NOV 2019

ANEXA NR. 1.33 la regulament

# MEMORIU TEHNIC

1. Adresa imobil : intravilan mun.Medias, str.Ulmului, nr.41
2. Tipul lucrării: **Apartamentare.**
3. Scurta prezentare a situației din teren : imobil situat in UAT Medias, intravilan mun.Medias, str.Ulmului, nr.41. Constructia C1 cu destinatia CL are 2 niveluri.
4. Operațiuni topo-cadastrale efectuate: * Apartura utilizata : STATIE TOTALA GEOMAX ZOOM 90, folosind metoda drumuirii sprijinite combinata cu metoda radierii ; punctul de plecare fiind G1(pct. determinat GPS) orientat pe G2(pct. determinat GPS) cu inchidere pe G3pct. determinat GPS).Punctele de statii noi sunt S1,S2.
   * SISTEMUL DE COORDONATE STEREOGRAFIC 1970
   * PUNCTE VECHI :

   G1 : X – 517692.197
   Y – 451121.312
   Z – 317.819
   G2 : X – 517654.816
   Y – 451136.325
   Z – 317.969
   G3 : X – 517706.727
   Y – 451165.253
   Z – 325.067

   Bornele vechi sunt in stare buna. Punctele de statii noi sunt materializate in teren prin pichet metalic si tarus.

Situația juridică a imobilului: CF nr 102386 Medias , nr.cad.102386, nr.top.3988/157/8, teren categoria – curti constructii cu C1-Casa de locuit compusa din: -1 camera, 1 bucatarie, 1 camara, 1 debara la demisol; -4 camere, 1 bucatarie, 1 camara, 1 baie, 1 antreu, 1 hol, 1 terasa, 1 balcon la parter, în suprafată din acte de 624 mp, suprafata masurata de 633 mp.
Proprietar – Statul Roman

Se propune apartamentarea imobilului inscris in CF nr 102386 Medias , nr.cad.102386, nr.top.3988/157/8 dupa cum urmeaza:

- Ap.1: D – 1 camera, 1 bucatarie, 1 camara, 1 debara; P – 2 camere, 1 baie, 1 hol, 1 balcon, in suprafata utila de 105.26 mp; Cpc – 6568/10000, Cpt – 410/624
- Ap.2: P – 2 camere, 1 bucatarie, 1 camara, 1 antreu, in suprafata utila de 55.00 mp; Cpc – 3432/10000, Cpt – 214/624

Parti comune: Terasa, bransamente retele edilitare, ziduri comune, planseele, fundatia, podul, sarpanta, poarta, gardul

**Data întocmirii** ..... 21.11.2019

**Semnătura și ștampila**

.....

23656 21 NOV 2019

**JUDETUL** SIBIU
***Denumirea unitatii administrativ teritoriale***-Medias

*CALCUL DE SUPRAFATA*

Nr.cad.102386

| | | |
|---|---|---|
| 1 | 451169.351 | 517692.824 |
| 2 | 451169.246 | 517692.778 |
| 3 | 451163.690 | 517690.358 |
| 4 | 451160.471 | 517689.523 |
| 5 | 451159.239 | 517689.203 |
| 6 | 451148.995 | 517684.857 |
| 7 | 451134.725 | 517678.680 |
| 8 | 451133.333 | 517682.026 |
| 9 | 451132.841 | 517683.275 |
| 10 | 451128.784 | 517693.640 |
| 11 | 451131.988 | 517694.971 |
| 12 | 451132.434 | 517693.942 |
| 13 | 451150.083 | 517701.491 |
| 14 | 451149.772 | 517702.217 |
| 15 | 451166.067 | 517709.563 |
| 16 | 451172.220 | 517694.073 |

SUPRAFATA MASURATA = 633.195 mp

*CALCUL DE SUPRAFATA C1*

| | | |
|---|---|---|
| 1 | 451131.700 | 517693.628 |
| 2 | 451132.434 | 517693.942 |
| 3 | 451150.083 | 517701.491 |
| 4 | 451150.278 | 517701.574 |
| 5 | 451152.296 | 517696.856 |
| 6 | 451145.271 | 517694.033 |
| 7 | 451146.548 | 517690.908 |
| 8 | 451145.085 | 517690.296 |
| 9 | 451145.819 | 517688.542 |
| 10 | 451142.223 | 517687.072 |
| 11 | 451142.467 | 517686.523 |
| 12 | 451140.593 | 517685.753 |
| 13 | 451140.274 | 517686.470 |
| 14 | 451135.600 | 517684.392 |

SUPRAFATA MASURATA = 164.210 mp

INTOCMIT :

Ing. SCHNEIDER DORIS CARMEN

23656 21. NOV. 2019

**ANEXA NR. 1.38 la regulament**

# Foaia colectivă

Carte Funciară Colectivă Nr. 102386/UAT Medias

Descrierea condominiului
Adresa construcției: Medias, str.Ulmului, nr.41
Nr. cadastral: 102386
Suprafață teren: 624 mp

| Nr. tronson | Scara | Nivel | Nr. apartament / spațiu cu altă destinație | Cod Unitate Individuală (UI)* | Nr.CF Individuală* | Suprafață utilă UI -Suap- (mp) | Cotă parte indiviză din părțile comune aferente UI (Cpc) | Cotă parte teren aferent UI (Cpt) | Obs. |
|---|---|---|---|---|---|---|---|---|---|
| | | D+P | 1/CL | | 102386-C1-U1 | 105.26 | 6568/10000 | 410/624 | |
| | | P | 1/CL | | 102386-C1-U2 | 55.00 | 3432/10000 | 214/624 | |
| TOTAL | | | | | | 160.26 | 10000/10000 | 624/624 | |
| Descriere părți comune indivize | | | Terasa, bransamente retele edilitare, ziduri comune, planseele, fundatia, podul, sarpanta, poarta, gardul. | | | | | | |

Întocmit

Recepționat

Oficiul de Cadastru și Publicitate Imobiliară SIBIU
BÎRSAN VIRIANA GEORGETA
specialist cadastru

Data 21.11.2019


23656 21 NOV 2019

57

# PLAN DE AMPLASAMENT SI DELIMITARE A IMOBILULUI

Scara 1 : 500

| Nr. cad. | Suprafata masurata a imobilului (mp) | Adresa imobilului |
|---|---|---|
| 102386 | 633 | Medias, str.Ulmului nr.41, jud Sibiu |
| Nr.Cartea Funciara | | Unitate Administrativ Teritoriala(UAT) |
| 102386 | | MEDIAS |

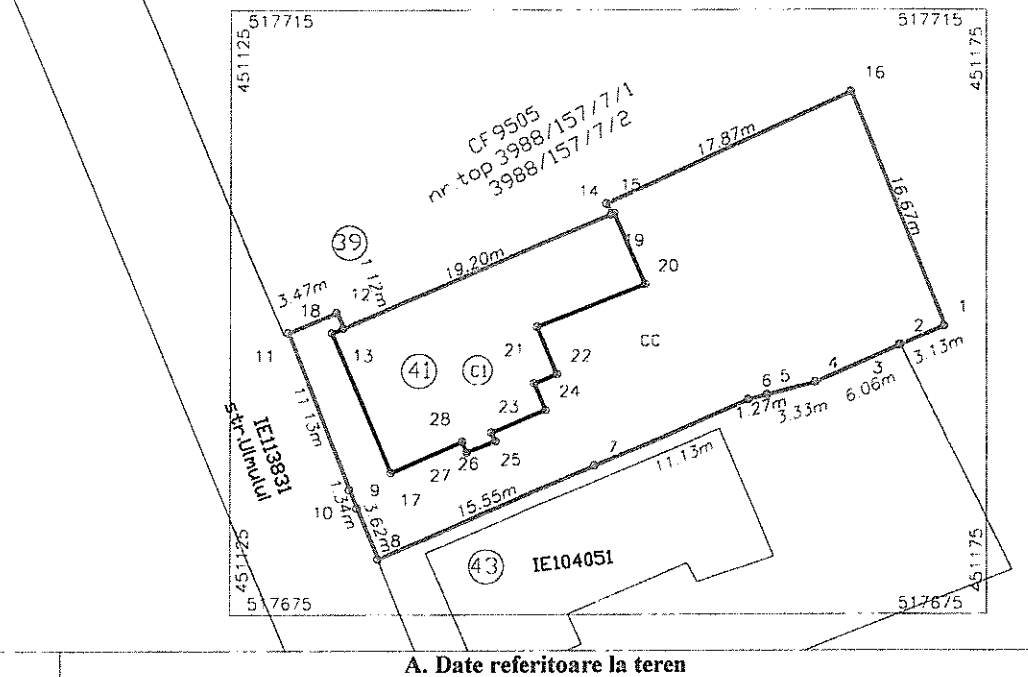


**A. Date referitoare la teren**

| Nr. parcela | Categorie de folosinta | Suprafata ( mp) | Mentiuni |
|---|---|---|---|
| 1 | CC | 633 | Nr.top.3988/157/8; imprejmuit |
| | Total | 633 | - |

**B. Date referitoare la constructii**

| Cod | Destinatia | Suprafata construita la sol ( mp) | Mentiuni |
|---|---|---|---|
| CI | CL | 164 | S.construita la sol:164 mp; Casa de locuit compusa din: -1 camera, 1 bucatarie, 1 camara, 1 debara la demisol; -4 camere, 1 bucatarie, 1 camara, 1 baie, 1 antreu, 1 hol, 1 terasa, 1 balcon la parter. |
| Total | - | 164 | - |

Suprafata totala masurata a imobilului = 633 mp
Suprafata din act = 624 mp

Executant SCHNEIDER DORIS CARMEN

Confirm executarea masuratorilor la teren, corectitudinea intocmirii documentatiei cadastrale si corespondenta acesteia cu realitatea din teren

Semnatura si stampila

Data 21.11.2019

Inspector

Confirm introducerea imobilului in baza de date integrata si atribuirea numarului cadastral

Semnatura si parafa

Data 03.12.2019

Oficiul de Cadastru si Publicitate Imobiliara Sibiu
BIRS MARIANA GEORGETA
consilier cadastru

Stampila BCPI


23656 21 NOV 2019

38

# RELEVEU DEMISOL

scara 1:100

| Nr.cad | Suprafata | Adresa imobilului: | |
|---|---|---|---|
| 102386 | 624 mp | str.Ulmului, nr.41 | |
| Cartea funciara colectiva nr. | | UAT | MEDIAS |
| Cod unitate individuala(U) | | CF individuala | 102386 |

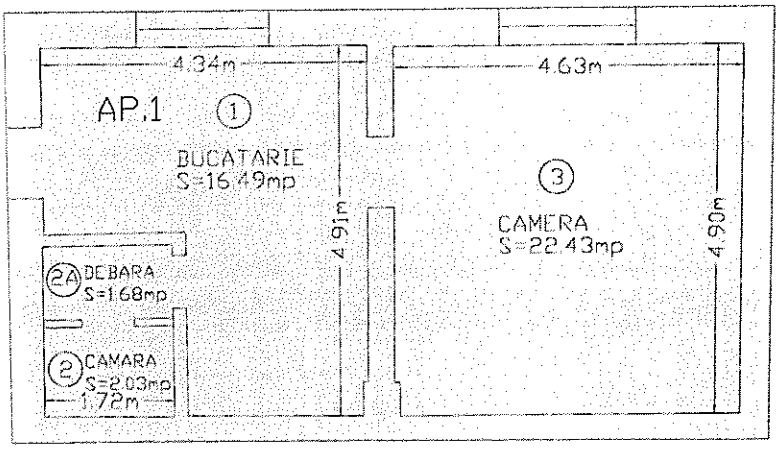


## DEMISOL

| Nr. incapere | Denumire incapere | Suprafata utila [mp] |
|---|---|---|
| 1 | BUCATARIE | 16.49 |
| 2 | CAMARA | 2.03 |
| 2A | DEBARA | 1.68 |
| 3 | CAMERA | 22.43 |

Suprafata Utila = 42.63 mp

| Executant | Data |
|---|---|
| Schneider Doris Carmen<br>AUTORIZATIE<br>Seria RO-SB-F Nr.0132 | 2019 |


| Receptionat | Data |
|---|---|
| Oficiul de Cadastru și Publicitate Imobiliară SIBIU<br>BIRO MARIANA GEORGETA<br>consilier cadastru | 03.12.2019 |

23656 21 NOV 2019

# RELEVEU PARTER

scara 1:100

| Nr cad | Suprafata | Adresa imobilului: | |
|---|---|---|---|
| 102386 | 624 mp | str.Ulmului, nr.41 | |
| Cartea funciara colectiva nr. | | UAT | MEDIAS |
| Cod unitate individuala(U) | | CF individuala | 102386 |

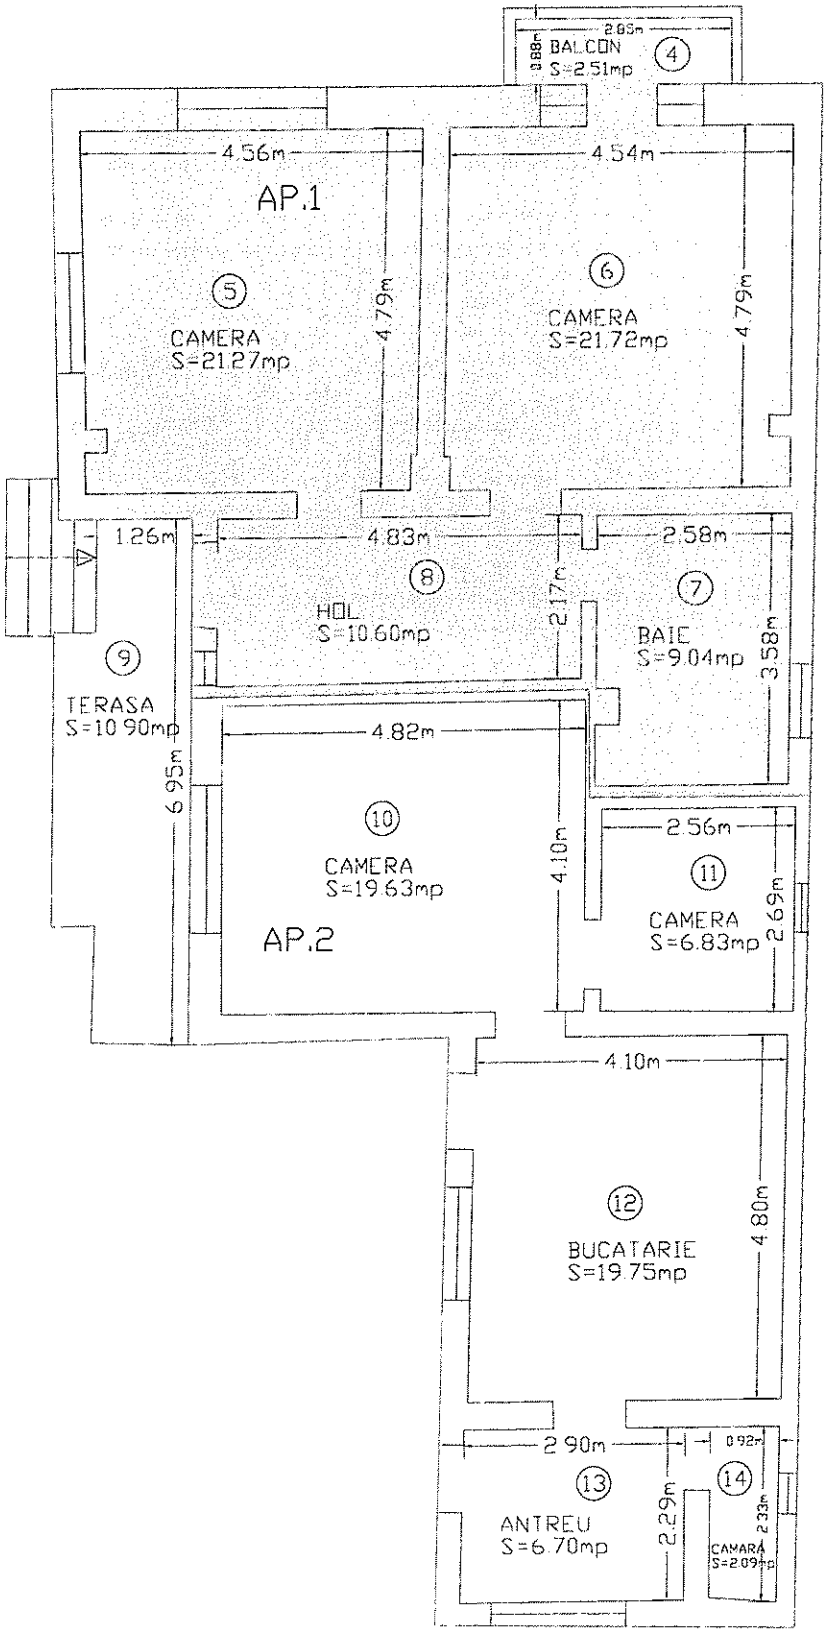


## PARTER

| Nr. incapere | Denumire incapere | Suprafata utila [mp] |
|---|---|---|
| 5 | CAMERA | 21.27 |
| 6 | CAMERA | 21.72 |
| 7 | BAIE | 9.04 |
| 8 | HOL | 10.60 |
| 10 | CAMERA | 19.63 |
| 11 | CAMERA | 6.83 |
| 12 | BUCATARIE | 19.75 |
| 13 | ANTREU | 6.70 |
| 14 | CAMARA | 2.09 |
| Suprafata Utila = 117.63 mp | | |
| 4 | BALCON | 2.51 |
| 9 | TERASA | 10.90 |
| Suprafata Utila = 131.04 mp | | |

| Executant | Data |
|---|---|
| Schneider Doris Carmen<br>AUTORIZATIE<br>Seria RO-SB-F Nr.0132 | 2019 |
| Receptionat | Data |
| | 03.12.2019 |


Oficiul de Cadastru și Publicitate Imobiliară
SIBIU
BRAMARIANA GEORGETA
consilier cadastru

23656 21 NOV 2019

# RELEVEU DEMISOL-Ap.1

scara 1:100

| Nr.cad | Suprafata | Adresa imobilului: | |
|---|---|---|---|
| 102386-C1-U | 624 mp | str.Ulmului, nr.41 | |
| Cartea funciara colectiva nr. | 102386 | UAT | MEDIAS |
| Cod unitate individuala(U) | U1 | CF individuala | 102386-C1-U |

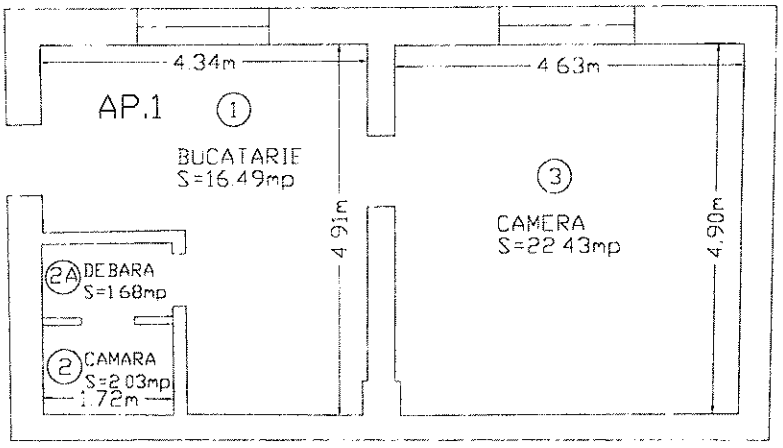


# DEMISOL-Ap.1

| Nr. incapere | Denumire incapere | Suprafata utila [mp] |
|---|---|---|
| 1 | BUCATARIE | 16.49 |
| 2 | CAMARA | 2.03 |
| 2A | DEBARA | 1.68 |
| 3 | CAMERA | 22.43 |

Suprafata Utila = 42.63 mp

| Executant | Data |
|---|---|
| Schneider Doris Carmen<br>AUTORIZATIE<br>Seria RO-SB-F Nr.0132 | 2019 |

| Receptionat | Data |
|---|---|
| | 06.12.2019 |


Oficiul de Cadastru si Publicitate Imobiliara SIBIU
BIROU MARIANA GEORGETA
consilier cadastru

23656 21 NOV 2019

# RELEVEU PARTER-Ap.1

scara 1:100

| Nr. cad | Suprafata | Adresa imobilului: | |
|---|---|---|---|
| 102386-C1-U | 624 mp | str.Ulmului, nr.41 | |
| Cartea funciara colectiva nr. | 102386 | UAT | MEDIAS |
| Cod unitate individuala(U) | U1 | CF individuala | 102386-C1-U |

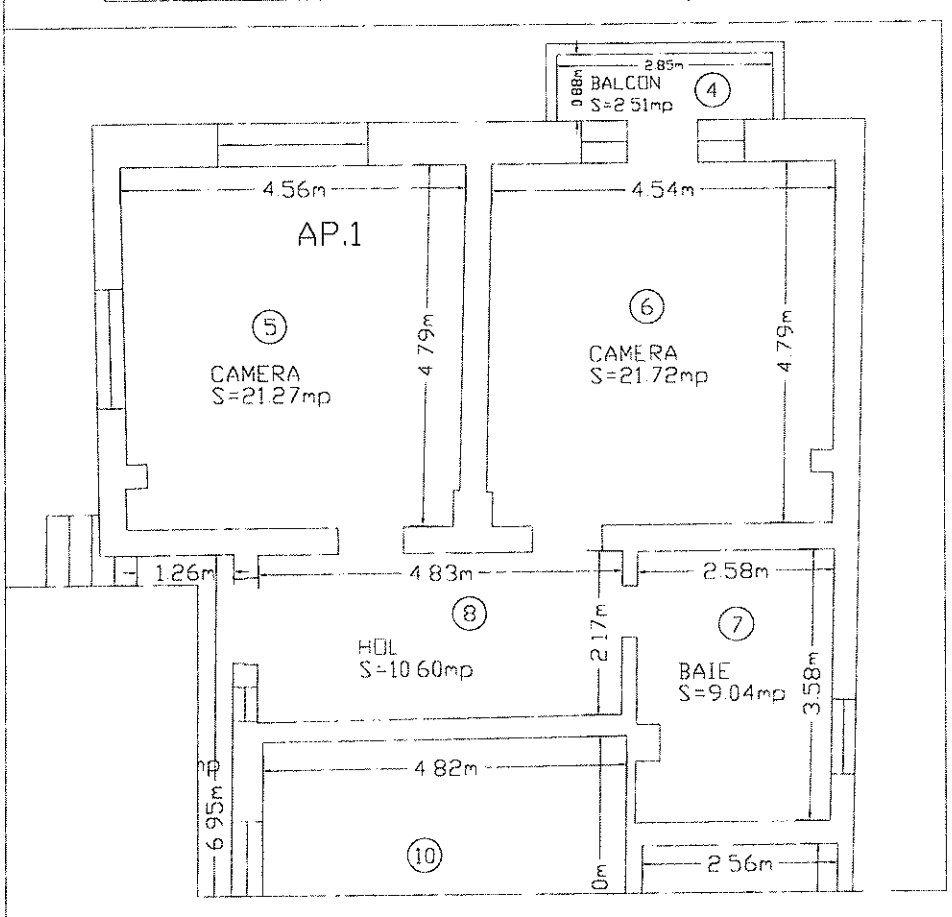


## PARTER-Ap.1

| Nr. incapere | Denumire incapere | Suprafata utila [mp] |
|---|---|---|
| 5 | CAMERA | 21.27 |
| 6 | CAMERA | 21.72 |
| 7 | BAIE | 9.04 |
| 8 | HOL | 10.60 |
| Suprafata Utila = 62.63 mp | | |
| 4 | BALCON | 2.51 |
| Suprafata Utila = 65.14 mp | | |


| Executant | Data |
|---|---|
| Schneider Doris Carmen<br>AUTORIZATIE<br>Seria RO-SB-F Nr.0132 | 2019 |
| **Receptionat** | **Data** |
| Oficiul de Cadastru și Publicitate Imobiliară SIBIU<br>DOBOS MARIANA GEORGETA<br>consilier cadastru | 03.12.2019 |

23656 21 NOV 2019

# RELEVEU PARTER-Ap.2

scara 1:100

| Nr.cad | Suprafata | Adresa imobilului: | |
|---|---|---|---|
| 102386-C1-U | 624 mp | str.Ulmului, nr.41 | |
| Cartea funciara colectiva nr. | 102386 | UAT | MEDIAS |
| Cod unitate individuala(U) | U2 | CF individuala | 102386-C1-U |

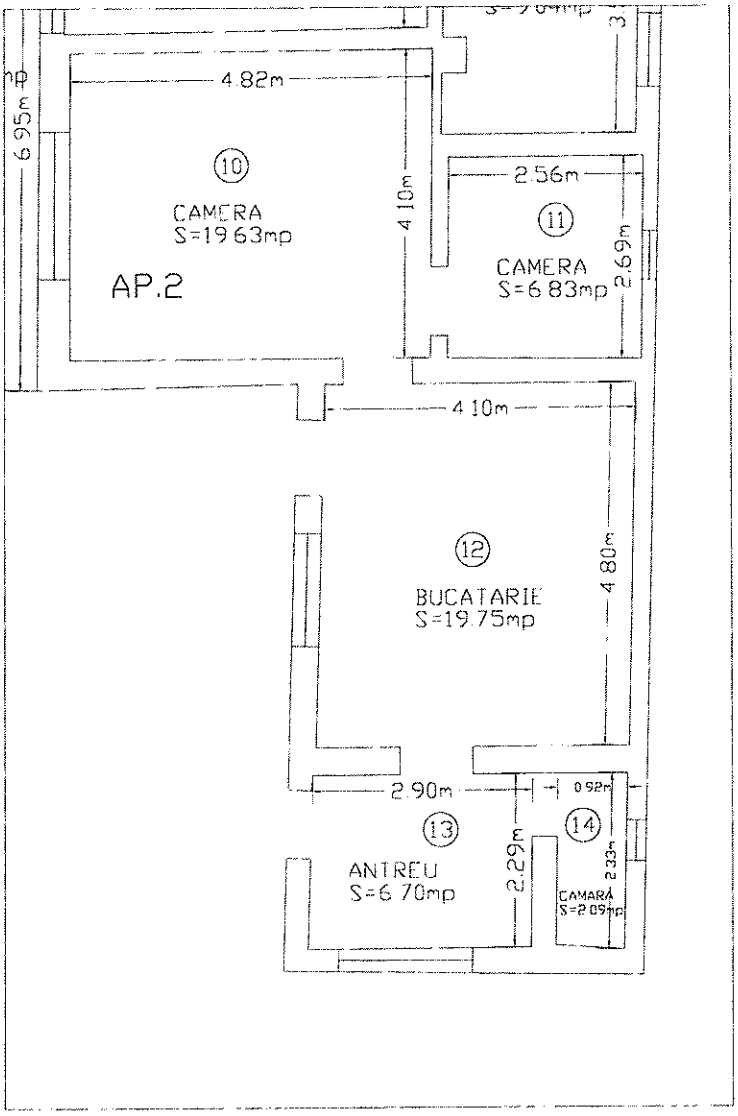


## PARTER-Ap.2

| Nr. incapere | Denumire incapere | Suprafata utila [mp] |
|---|---|---|
| 10 | CAMERA | 19.63 |
| 11 | CAMERA | 6.83 |
| 12 | BUCATARIE | 19.75 |
| 13 | ANTREU | 6.70 |
| 14 | CAMARA | 2.09 |

Suprafata Utila = 55.00 mp

| Executant | Data |
|---|---|
| Schneider Doris Carmen<br>AUTORIZATIE<br>Seria RO-SB-F Nr.0132 | 2019 |

| Receptionat | Data |
|---|---|
| | 03.12.2019 |

Oficiul de Cadastru si Publicitate Imobiliara SIBIU
EXAMINATOR MARIANA GEORGETA
Consilier cadastru

PRESEDINTE DE SEDINTA
Oprea Gabor

CONTRASEMNEAZA
SECRETAR GENERAL
PETRUTIU MARINA SIMONA

ROMANIA JUDETUL SIBIU - MUNICIPIUL MEDIAS - CONSILIUL LOCAL

23656 21 NOV 2019