ROMÂNIA
JUDEȚUL SIBIU
MUNICIPIUL MEDIAȘ
Județul Sibiu, 551017, Mediaș, Piața Corneliu Coposu nr. 3, Tel: +40 269 803 803, Fax: +40 269 841198
www.primariamedias.ro; e-mail: primaria@primariamedias.ro

HOTĂRÂRE
privind atribuirea denumirii de strada "Aviatorilor"

Consiliul Local al municipiului Mediaş, întrunit în şedinţă ordinară la data de 22 ianuarie 2019,
Având în vedere:

- Referatul întocmit de către Comisia de specialitate nr. 2 a Consiliului Local înregistrat sub nr. 17.833/26.11.2018, expunerea de motive şi raportul întocmit de către Aparatul Permanent de lucru al Consiliului Local din cadrul aparatului de specialitate al Primarului municipiului Mediaş înregistrat sub nr. 17.996/27.11.2018 prin care se propune atribuirea denumirii Strada "Aviatorilor", avizul Direcţiei Patrimoniu din cadrul aparatului de specialitate al Primarului municipiului Mediaş înregistrat sub nr. 17.994/27.11.2018.
- avizele comisiilor de specialitate nr. 1, 2 şi 3 la proiectul de hotărâre înscris la punctul nr. 25 de pe Ordinea de Zi, înregistrate sub nr. 21, 44 şi 67/17.01.2019,
- avizul favorabil al Comisiei de atribuire de denumiri din cadrul Instituţiei Prefectului Judeţului Sibiu nr. 187/13.12.2018,

În temeiul prevederilor art. 2 lit. „d", art.3 alin. (1) din OG nr. 63/2002 privind atribuirea sau schimbarea de denumiri, actualizată,

În conformitate cu prevederile Legii nr. 24/2000 privind normele de tehnică legislativă pentru elaborarea actelor normative, republicată şi actualizată, art. 36 alin. (2) lit. „c" şi alin. (5) lit. „d", art. 45 (1) şi art. 115 alin. (1) lit. "b" şi alin (7) din Legea 215/2001 – legea administraţiei publice locale, actualizată şi republicată,

HOTĂRĂŞTE

Art.1. (1) Se aprobă atribuirea denumirii de Strada "Aviatorilor" structurii stradale situată în zona strada Piloților, compusă din teren intravilan, proprietate privată, identificat în CF Mediaş nr. 103586 sub nr. cadastral/topografic 103586, cu o lăţime medie de 7,00 ml şi o lungime medie de 371 ml, conform anexei - plan de situaţie, care face parte integrantă din prezenta hotărâre.

(2) Viitoarea stradă are accesul din str. Piloților şi va asigura accesul la 41 parcele de teren.

Art.2. Primarul municipiului Mediaş, va asigura ducerea la îndeplinire a prevederilor prezentei hotărâri cu respectarea dispoziţiilor din actele normative în materie.

Art.3. Secretarul municipiului Mediaş are responsabilitatea comunicării prezentei hotărâri Primarului municipiului Mediaş, Instituţiei Prefectului Judeţului Sibiu, Direcţiei de Administraţie Publică Locală, Direcţiei Economice, Direcţiei Patrimoniu, Direcţiei Tehnice, Direcţiei Fiscale Locale, Serviciului Public Comunitar Local de Evidenţă a Persoanei Mediaş, Direcţiei Arhitect Şef, Direcţiei Poliţiei Locale, Serviciului Public de Ecologizare, S.C. Eco – SAL S.A., S.C. Apa Târnavei Mari S.A., Oficiului Poştal Mediaş, Poliţiei Mediaş, Biroului de Cadastru şi Publicitate Imobiliară Mediaş şi se aduce la cunoştinţă publică prin publicarea acesteia pe pagina de internet www.primariamedias.ro.

PREŞEDINTE DE ŞEDINŢĂ,
Aldea Ioan

CONTRASEMNEAZĂ
SECRETAR,
Petruţiu Marina Simona


Nr.26/2019
Prezenţi la şedinţă: 17 consilieri
Adoptată în şedinţa ordinară din data de 22 ianuarie 2019
Cu un număr de 17 voturi „pentru" din numărul total de 21 consilieri în funcţie.
PMS/MD 18 ex. Cod: FP-06-01 ver.1

ANEXA LA HCL NR 26/2019

PLAN AMPLASAMENT
Scara 1:2000

NORD


SISTEM STEREO 70

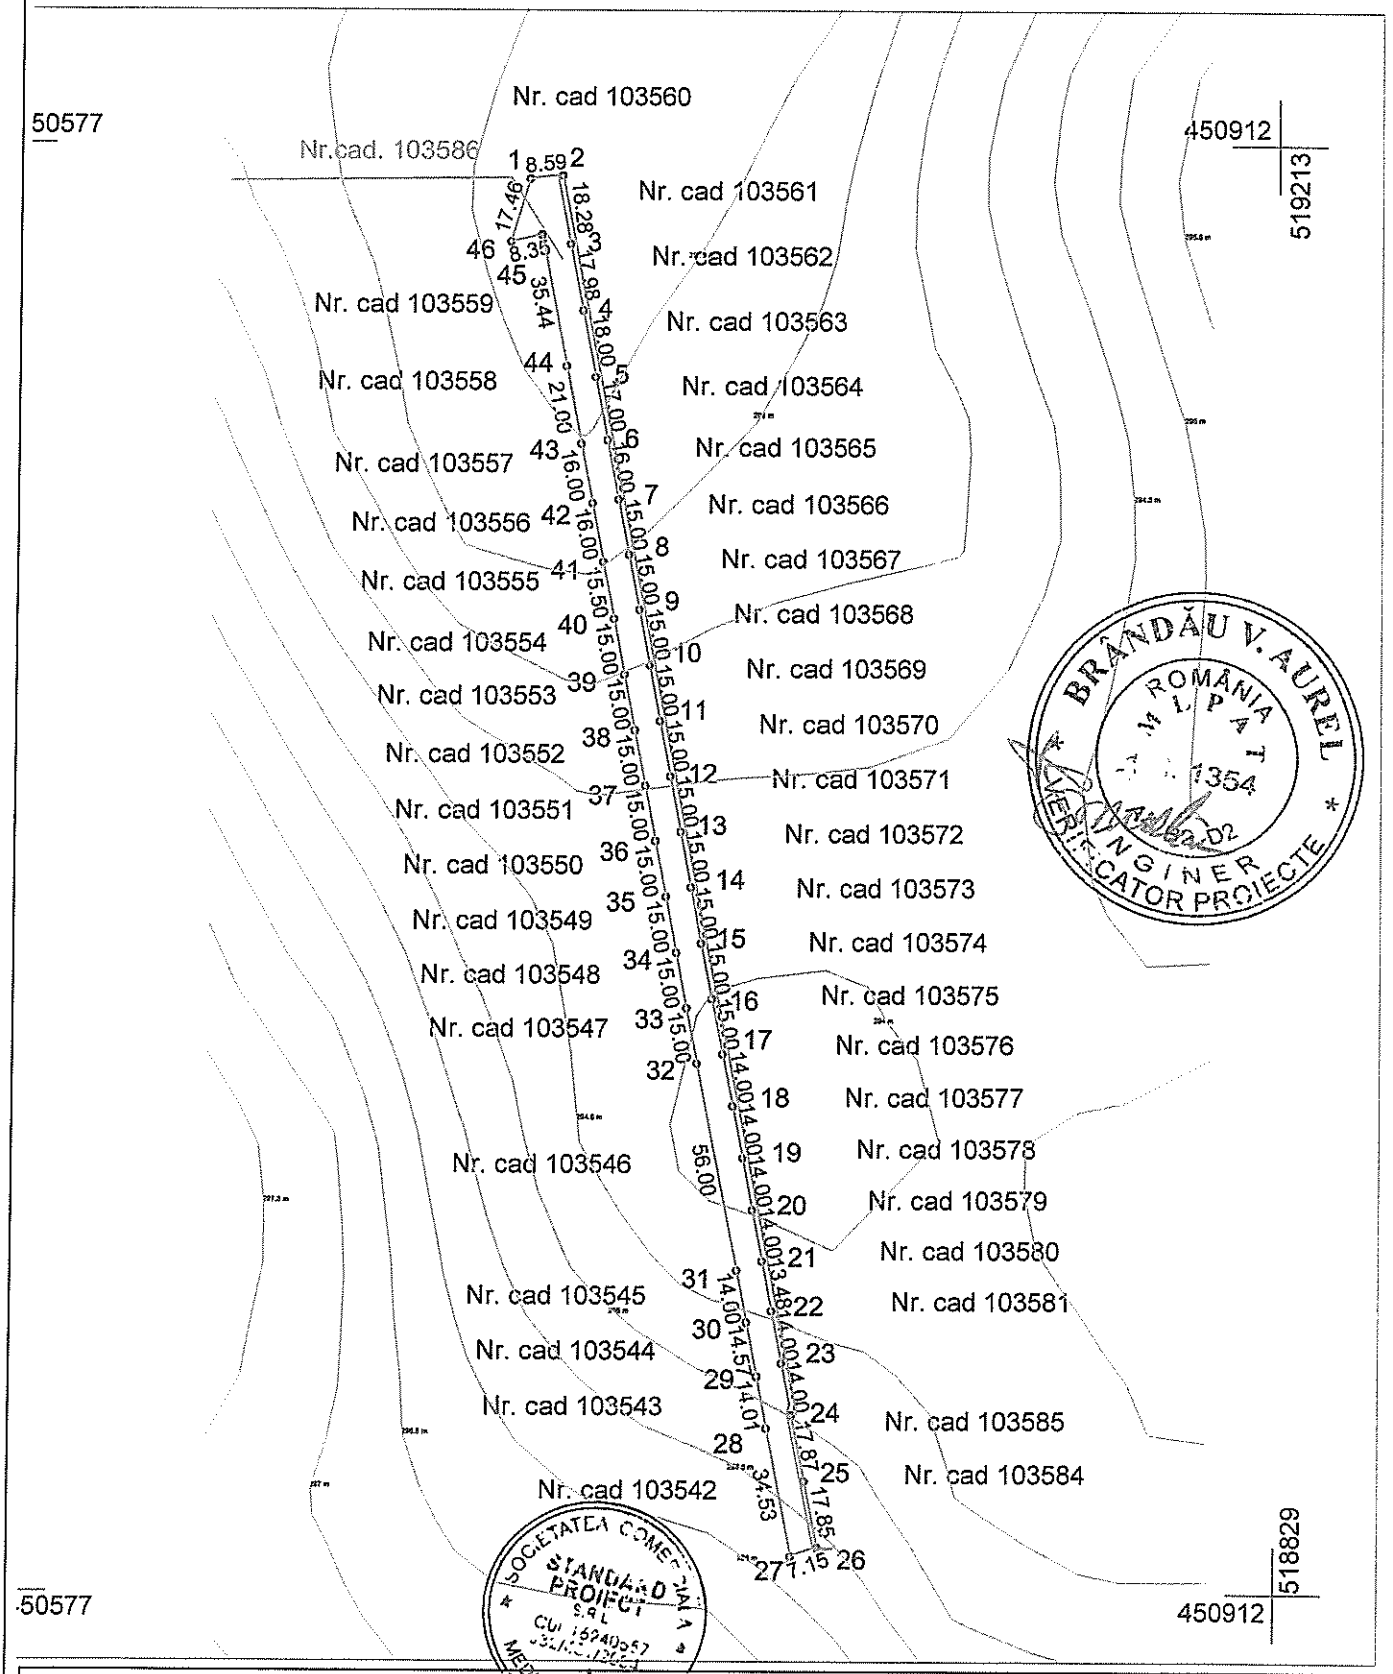

S.C. STANDARD PROIECT S.R.L.MEDIAS STR.I.GHE.DUCA NR.18-JUD.SIBIU 0722/340520			Obiectiv: "Realizare cale de acces auto si pietonala si extindere retele". Etapa I:"Realizare cale de acces auto si pietonala ". Amplasament: Loc. Medias - intravilan, jud. Sibiu Beneficiar: Buzean Ionut Arghir	Pr. Nr. 3/2018 Pl.nr.2
Actiunea	Numele	Semnatura	Scara: 1:2000 1:2000 Data: 09.2018	PLAN DE SITUATIE-SEMNALIZARE RUTIERA VERTICALA PLAN DE AMPLASAMENT	D.T.A.C.
Proiectat	ing.Recorean Sorin				
Desenat	ing.Recorean Sorin				

ROMÂNIA

PLAN DE SITUATIE Scara 1:2000
UAT Medias - intravilan

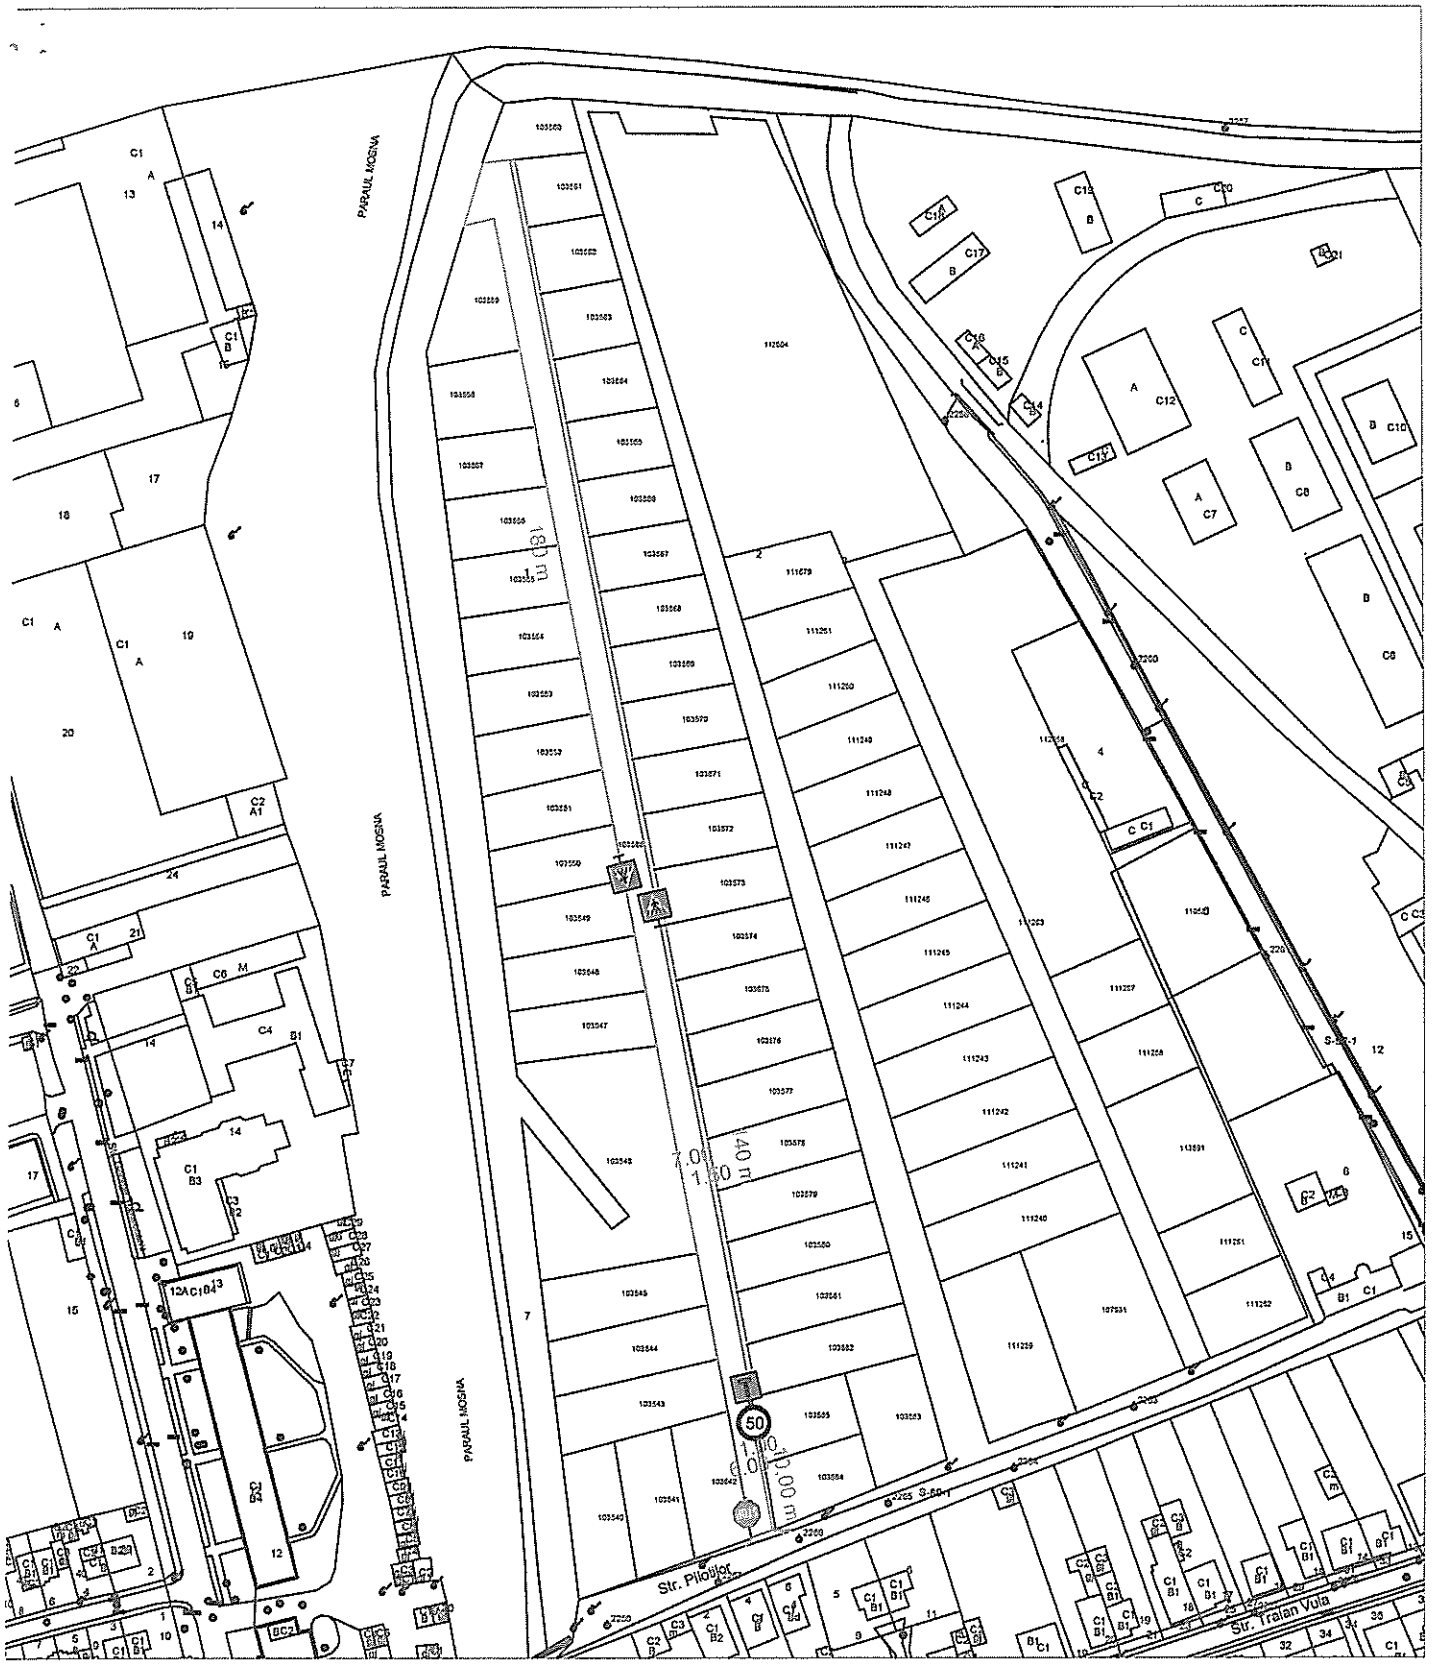

Verificator: Ing.Aurel Brand