

ROMÂNIA
JUDEȚUL SIBIU
MUNICIPIUL MEDIAȘ

Județul Sibiu, 551017, Mediaș, Piața Corneliu Coposu nr. 3, Tel: +40 269 803 803, Fax: +40 269 841198
www.primariamedias.ro; e-mail: primaria@primariamedias.ro



HOTĂRÂRE

privind darea în folosință a spațiului din cadrul imobilului situat în Mediaș Piața R. Ferdinand I nr. 1 ap. 3, aflat în domeniul public al municipiului Mediaș, la solicitarea Asociației Pensionarilor 2007 Mediaș

Consiliul Local al municipiului Mediaș, întrunit în ședință ordinară la data de 23 aprilie 2019,
Având în vedere:

- Expunerea de motive la proiectul de hotărâre și raportul întocmit de Direcția Patrimoniu din cadrul aparatului de specialitate al Primarului municipiului Mediaș înregistrat sub nr. 4.458/29.03.2019, prin care se propune darea în folosință a spațiului din cadrul imobilului situat în Mediaș Piața R. Ferdinand I nr. 1 ap. 3, aflat în domeniul public al municipiului Mediaș, la solicitarea Asociației Pensionarilor 2007 Mediaș,

- avizele comisiilor de specialitate nr. 1 și 3 la proiectul de hotărâre înscris la punctul nr. 10 de pe Ordinea de Zi, înregistrate sub nr. 231 și 298/18.04.2019,

Văzând adresa nr. 4.458/2019 a Asociației Pensionarilor 2007 Mediaș și Contractul de comodat nr. 34/2008 încheiat între Municipiul Mediaș și Asociația Pensionarilor 2007 Mediaș,

În temeiul prevederilor Legii nr. 24/2000 privind normele de tehnică legislativă pentru elaborarea actelor normative, republicată și actualizată, art. 36 alin. (2) lit. „c”, art. 45, art. 77, art. 115 alin. (1) lit. „b” și alin. (7), art. 124 din Legea nr. 215/2001 – Legea administrației publice locale, republicată și actualizată,

HOTĂRĂȘTE


Art.1. (1) Se aprobă darea în folosință gratuită Asociației Pensionarilor 2007 Mediaș, a spațiului (parterul clădirii corp III) din cadrul imobilului situat administrativ în Mediaș Piața R. Ferdinand I nr. 1 ap. 3, în suprafață utilă de 16,75 mp, conform planului de situație – anexă care face parte integrantă din prezenta hotărâre, în vederea desfășurării în bune condiții a activităților specifice asociației, începând cu data de 01.05.2019 și completarea obiectului contractului de comodat nr. 34/2008 încheiat între Municipiul Mediaș și Asociație.

(2) Imobilul se află în domeniul public al municipiului Mediaș, fiind identificat în CF nr. 105621-C1-U1 Mediaș nr. top 202-205/1/III.

Art.2. Primarul municipiului Mediaș, prin Direcția Patrimoniu din subordinea sa, va asigura ducerea la îndeplinire a prevederilor prezentei hotărâri cu respectarea dispozițiilor din actele normative în materie.

Art.3. Secretarul municipiului Mediaș are responsabilitatea comunicării prezentei hotărâri Primarului municipiului Mediaș, Instituției Prefectului Județului Sibiu, Direcției Economice, Direcției Patrimoniu, Asociației Pensionarilor 2007 Mediaș și se aduce la cunoștință publică prin publicarea acesteia pe pagina de internet www.primariamedias.ro.

**PREȘEDINTE DE ȘEDINȚĂ,
Sima Maria Simona**

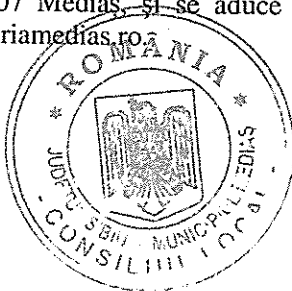

**CONTRASEMNEAZĂ
SECRETAR,
Petruțiu Marina Simona**

Nr. 108/2019


Prezenți la ședință: 16 consilieri

Adoptată în ședința ordinară din data de 23 aprilie 2019


Cu un număr de 16 voturi „pentru”, din numărul total de 21 consilieri în funcție.

PMS/MD 6 ex. Cod: FP-06-01 ver.1

ANEXA LA HCL 108/2019

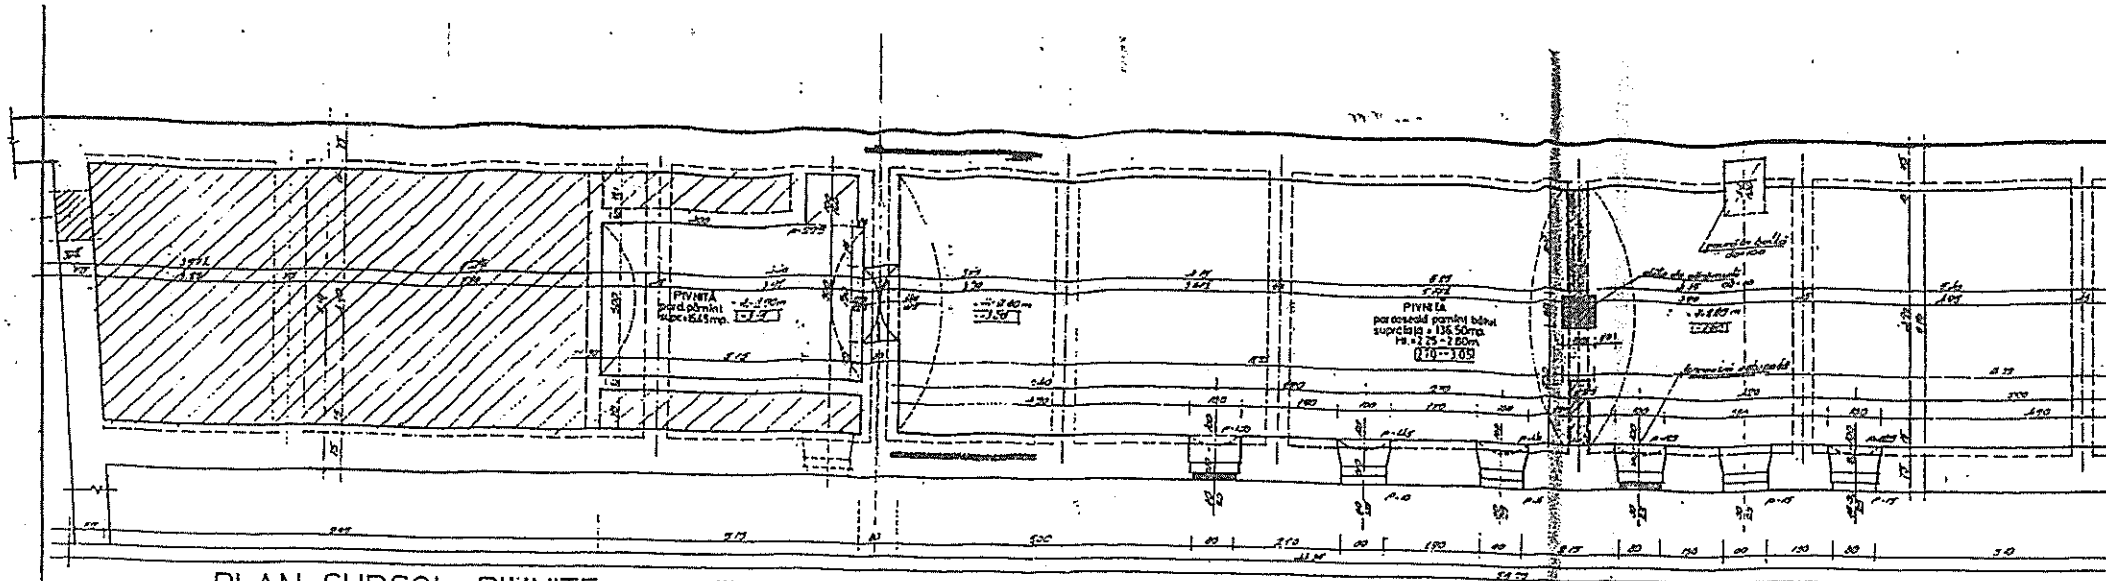

PLAN SUBSOL, PIVNIȚE corp III.
RELEVU, SITUAȚIA EXISTENTĂ, SCARA 1:50

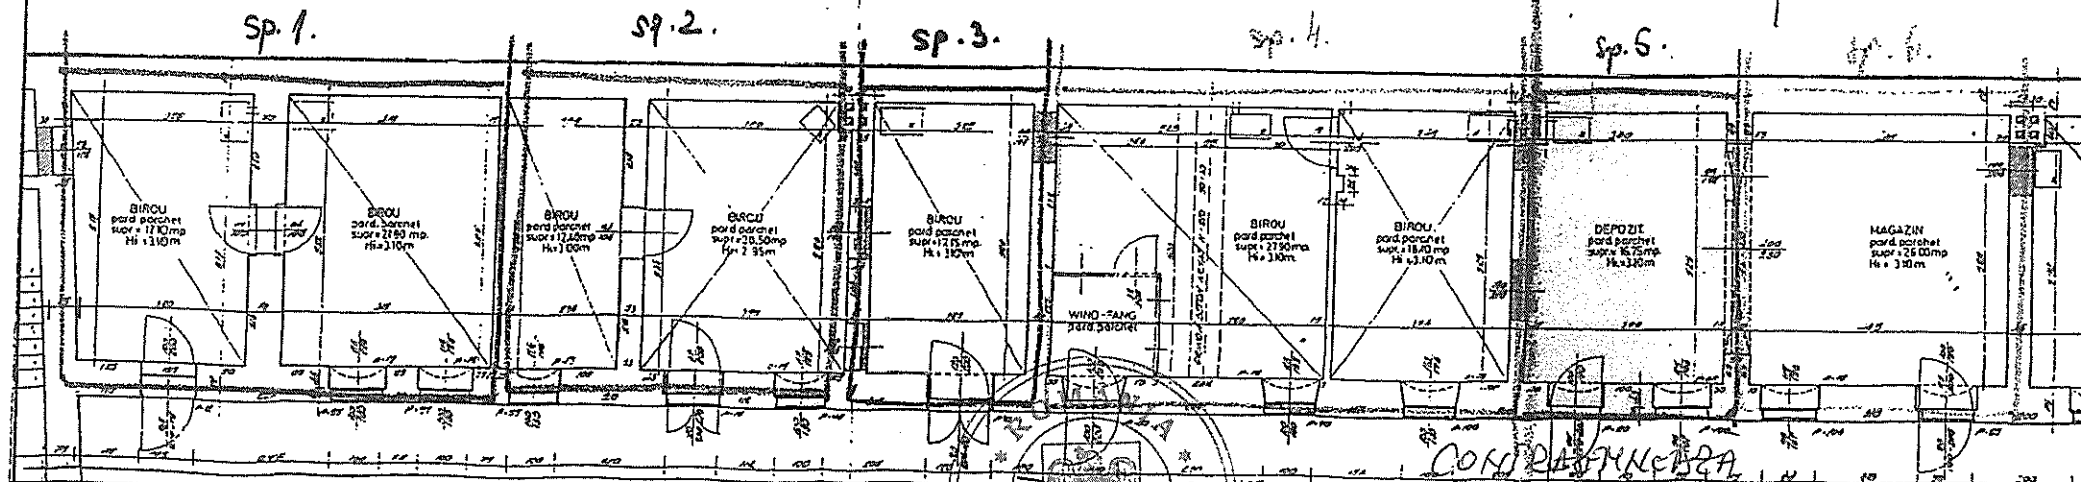

PLAN PARTER corp III.
RELEVU, SITUAȚIA EXISTENTĂ, SCARA 1:50

PREȘEDINTE ȘI SECRETAR
SUA MARIA ȘI...

Linca
Linca

COORDONATOR
SECRETAR
PERITRU MARIA ȘI...

cky

