



ROMÂNIA
JUDEȚUL SIBIU
MUNICIPIUL MEDIAȘ

Județul Sibiu, 551017, Mediaș, Piața Corneliu Coposu nr. 3, Tel: +40 269 803 803, Fax: +40 269 841198
www.primariamedias.ro; e-mail: primaria@primariamedias.ro



HOTĂRÂRE

privind ocuparea temporară a domeniului public al Municipiului Mediaș în scopul amenajării unor terase de alimentație publică, pe perioada anului 2020

Consiliul Local al municipiului Mediaș, întrunit în ședință ordinară la data de 25 iunie 2020,
Având în vedere:

- Referatul de aprobare nr. 185/2020 al proiectului de hotărâre prin care se propune ocuparea temporară a domeniului public al Municipiului Mediaș în scopul amenajării unor terase de alimentație publică, pe perioada anului 2020 și raportul de specialitate întocmit de Direcția Patrimoniu din cadrul Aparatului de specialitate al Primarului municipiului Mediaș înregistrat sub nr. 4.739/22.06.2020,

- avizele comisiilor de specialitate nr. 1 și 3 la proiectul de hotărâre înscris la punctul nr. 28 de pe Ordinea de Zi, înregistrate sub nr. 413 și 423/24.06.2020,

Având în vedere HCL nr. 95/2012 privind stabilirea unor măsuri de ocupare temporară a domeniului public al municipiului Mediaș în scopul amenajării unor terase de alimentație publică,

În conformitate cu prevederile HG nr. 434/2020 pentru modificarea și completarea anexei nr. 3 la Hotărârea Guvernului nr. 394/2020 privind declararea stării de alertă și măsurile care se aplică pe durata acesteia pentru prevenirea și combaterea efectelor pandemiei de COVID-19,

În temeiul prevederilor Legii nr. 24/2000 privind normele de tehnică legislativă pentru elaborarea actelor normative, republicată și actualizată, art. 129 alin. 2 lit. „c”, art. 139, art. 196, art. 200 din OUG nr. 57/2019 privind Codul administrativ,

HOTĂRĂȘTE

Art.1. (1) Se aprobă ocuparea temporară a suprafețelor de teren aparținând domeniului public al Municipiului Mediaș, în scopul amenajării de terase de alimentație publică pe perioada anului 2020, respectiv 01.07.2020 – 31.12.2020, după cum urmează:

- Piața Regele Ferdinand I, în fața imobilului cu nr. 29 - 90 mp.;

- Piața Regele Ferdinand I, în fața imobilului cu nr. 14 - 10 mp.;

și amplasarea acestora conform anexei (planuri de situație) care face parte integrantă din prezenta hotărâre.

(2) La solicitarea beneficiarilor, terenul poate fi ocupat temporar în scopul menținerii teraselor, pe amplasamentele menționate în planurile de situație și în extrasezonul anului 2021, respectiv 01.01.2021 – 30.04.2021.

Art.2. Taxele pentru ocuparea terenurilor aferente domeniului public sunt prevăzute în Hotărârile Consiliului Local Mediaș nr. 121/2019 și nr. 152/2020.

Art.3. Pentru întreaga terasă de alimentație publică, deținătorii trebuie să respecte măsurile stabilite de autoritățile competente pentru fiecare domeniu în parte, cu privire la asigurarea sănătății publice.

Art.4. Primarul municipiului Mediaș, prin Direcția Patrimoniu din subordinea sa, va asigura comunicarea beneficiarilor a prezentei hotărâri și ducerea la îndeplinire a prevederilor prezentei hotărâri cu respectarea dispozițiilor din actele normative în materie.

Art.5. Secretarul municipiului Mediaș are responsabilitatea comunicării prezentei hotărâri Primarului municipiului Mediaș, Instituției Prefectului Județului Sibiu, Direcției Economice, Direcției Patrimoniu, beneficiarilor prin grija Direcției Patrimoniu, și se aduce la cunoștință publică prin publicarea acesteia pe pagina de internet www.primariamedias.ro.

PREȘEDINTE DE ȘEDINȚĂ,

Sima Maria Simona



**CONTRASEMNEAZĂ
SECRETAR GENERAL,
Petruțiu Marina Simona**

Nr.180/2020


Prezenți la ședință: 19 consilieri

Adoptată în ședința ordinară din data de 25 iunie 2020
Cu un număr de 19 voturi „pentru”, din numărul total de 21 consilieri în funcție.

PMS/MD 5 ex. Cod: FP-06-01 ver.1


PLAN DE SITUATIE

MUNICIPIUL MEDIAS STR. PIATA REGELE FERDINAND I NR. 29

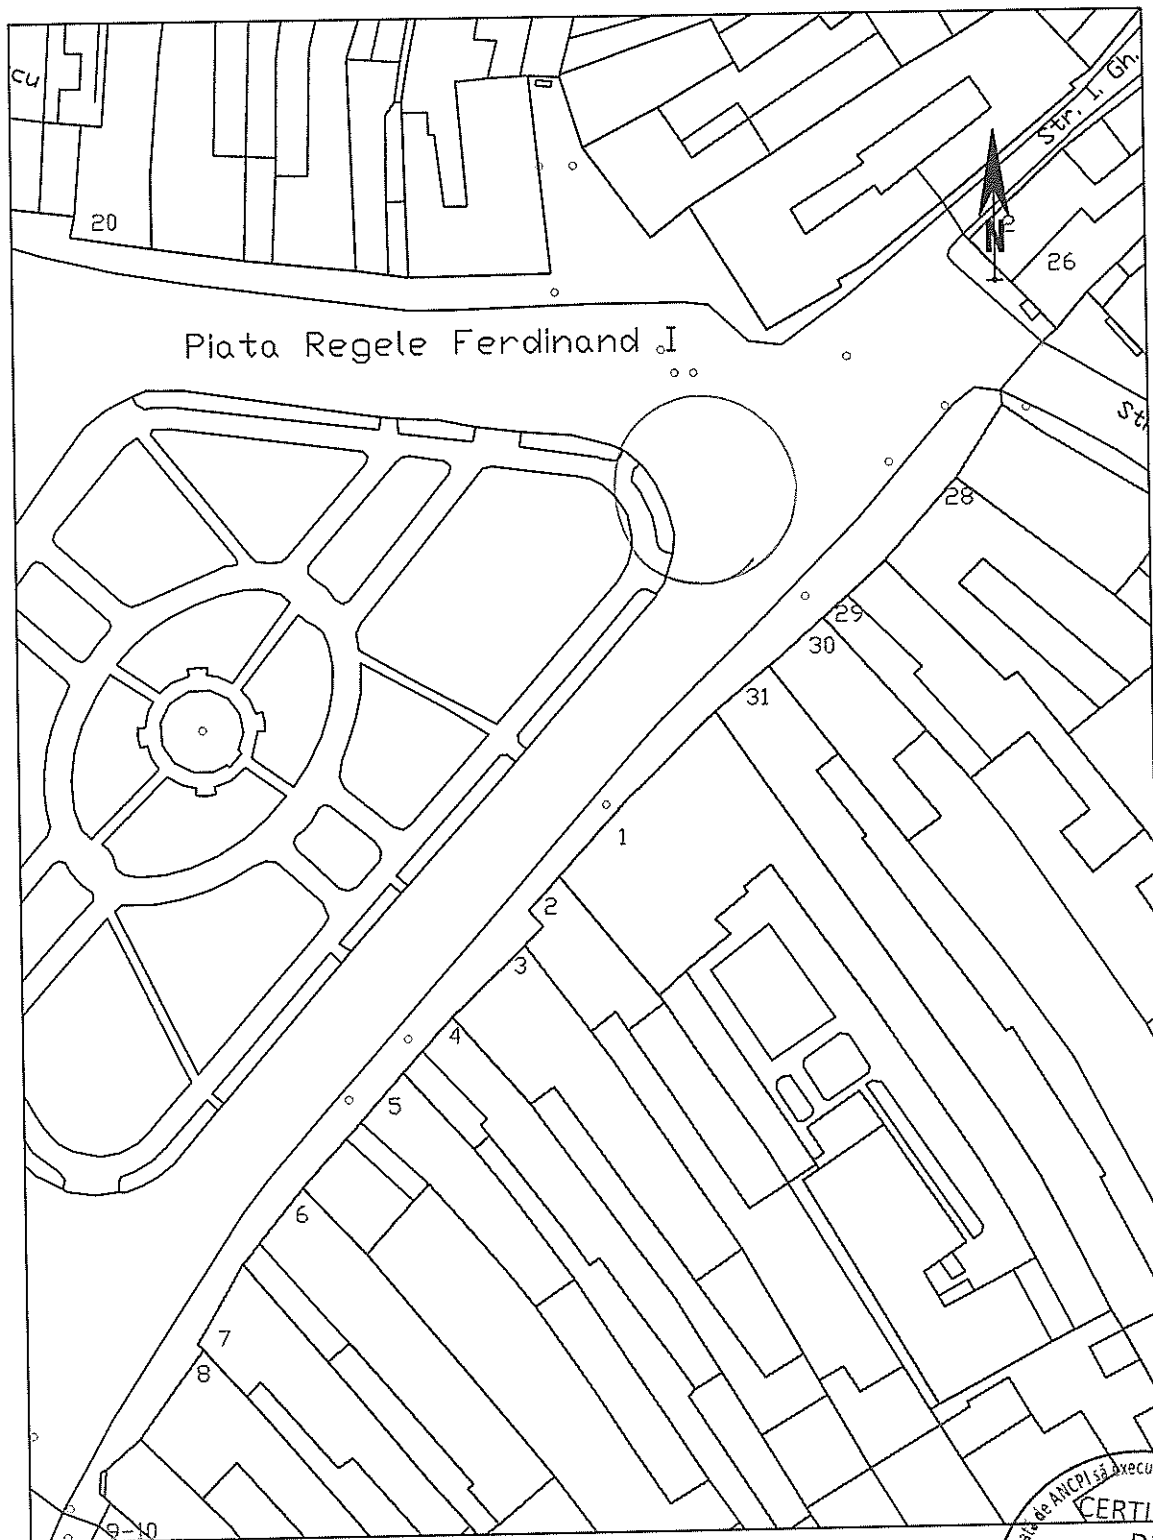

1:1000


1cm pe plan = 10 m pe teren

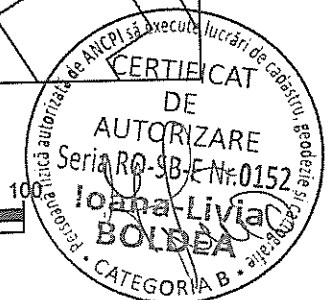

Data: 22/06/2020

PLAN DE SITUATIE

MUNICIPIUL MEDIAS STR. PIATA REGELE FERDINAND I NR. 14

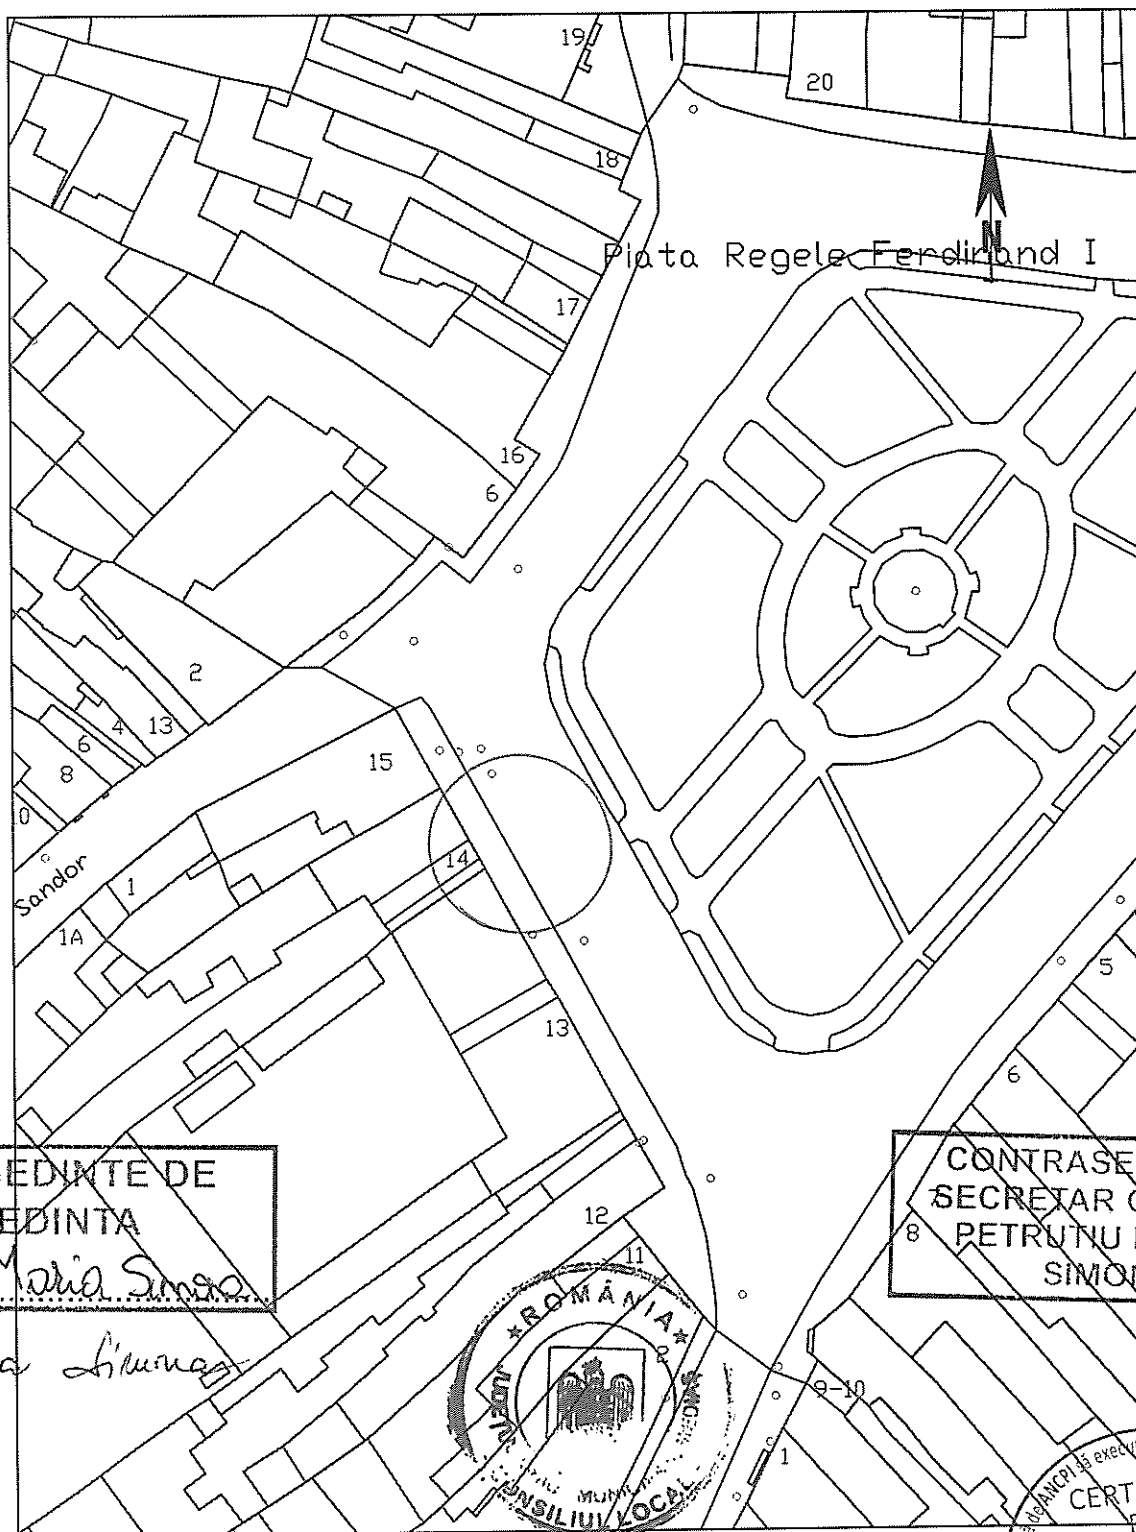

PRESEDINTE DE
SEDINTA

Sima Maria Sima

Liliana Livan

CONTRASEMNEAZA
SECRETAR GENERAL
PETRUTU MARINA
SIMONA



1:1000

1cm pe plan = 10 m pe teren



Data: 22/06/2020