



ROMÂNIA
JUDEȚUL SIBIU
MUNICIPIUL MEDIAȘ

Județul Sibiu, 551017, Mediaș, Piața Corneliu Coposu nr. 3, Tel: +40 269 803 803, Fax: +40 269 841198
www.primariamedias.ro; e-mail: primaria@primariamedias.ro



HOTĂRÂRE

privind avizul de principiu, în vederea preluării unor terenuri cu destinația de „drum” în domeniul public al Municipiului Mediaș

Consiliul Local al municipiului Mediaș, întrunit în ședință ordinară la data de 27 noiembrie 2020,

Având în vedere:

- Referatul de aprobare nr. 327/2020 al proiectului de hotărâre prin care se propune acordarea avizului de principiu, în vederea preluării unor terenuri cu destinația de „drum” în domeniul public al Municipiului Mediaș și raportul de specialitate întocmit de Direcția Patrimoniu din cadrul Aparatului de specialitate al Primarului municipiului Mediaș înregistrat sub nr. 13.385/09.11.2020,

- avizele comisiilor de specialitate nr. 1 și 3 la proiectul de hotărâre înscris la punctul nr.6 de pe Ordinea de Zi, înregistrate sub nr. 718 și 780/25.11.2020,

În conformitate cu prevederile art. 553 alin. (2), art. 562 alin. (2), art. 863 lit. „e” și art. 889 alin. (1) și (2) din Legea nr. 287/2009 privind Codul civil, republicată,

În temeiul prevederilor Legii nr. 24/2000 privind normele de tehnică legislativă pentru elaborarea actelor normative, republicată și actualizată, art. 129 alin. 2 lit. „c”, art. 139, art. 196, art. 200 din OUG nr. 57/2019 privind Codul administrativ,

HOTĂRĂȘTE

Art.1. Se acordă avizul de principiu privind preluarea, cu titlu gratuit, în domeniul public al Municipiului Mediaș, a terenurilor cu destinația de „drum”, proprietatea SC Agrovimed SA, identificate în cartea funciară după cum urmează:

- CF Mediaș 115486 (CF vechi 13021) sub nr. cadastral/topografic 4476/12 teren în suprafață de 250 mp;

- CF Mediaș 115487 (CF vechi 13021) sub nr. cadastral/topografic 4476/10 teren în suprafață de 329 mp;

- CF Mediaș 109329 (CF vechi 13021) sub nr. cadastral/topografic A1: top: 4476/11 teren în suprafață de 1.414 mp; A1.1: top: 4476/11 drum 25, conform anexei care face parte integrantă din prezenta hotărâre.

Art.2. Primarul municipiului Mediaș, prin Direcția Patrimoniu din subordinea sa, va asigura ducerea la îndeplinire a prevederilor prezentei hotărâri cu respectarea dispozițiilor din actele normative în materie.

Art.3. Secretarul general al municipiului Mediaș are responsabilitatea comunicării prezentei hotărâri Primarului municipiului Mediaș, Instituției Prefectului Județului Sibiu, Direcției Economice, Direcției Patrimoniu, beneficiarilor, prin grija Direcției Patrimoniu și se aduce la cunoștință publică prin publicarea acesteia pe pagina de internet www.primariamedias.ro.

PREȘEDINTE DE ȘEDINȚĂ,
Cotei Mihai Gheorghe



CONTRASEMNEAZĂ
SECRETAR GENERAL,
Petrutiu Marina Simona

Nr.311/2020

Prezenți la ședință: 20 consilieri

Adoptată în ședință ordinară din data de 27 noiembrie 2020




Cu un număr de 18 voturi „pentru” și 2 abțineri, din numărul total de 21 consilieri în funcție.

PMS/MD 5 ex. Cod: FP-06-01 ver.1

ARCEA LA HCL 311/2020

PLAN DE AMPLASARE
CASA DE TRAI
S. 1/1000

PLAN
Denumire: 700
Data: 26.08.2014

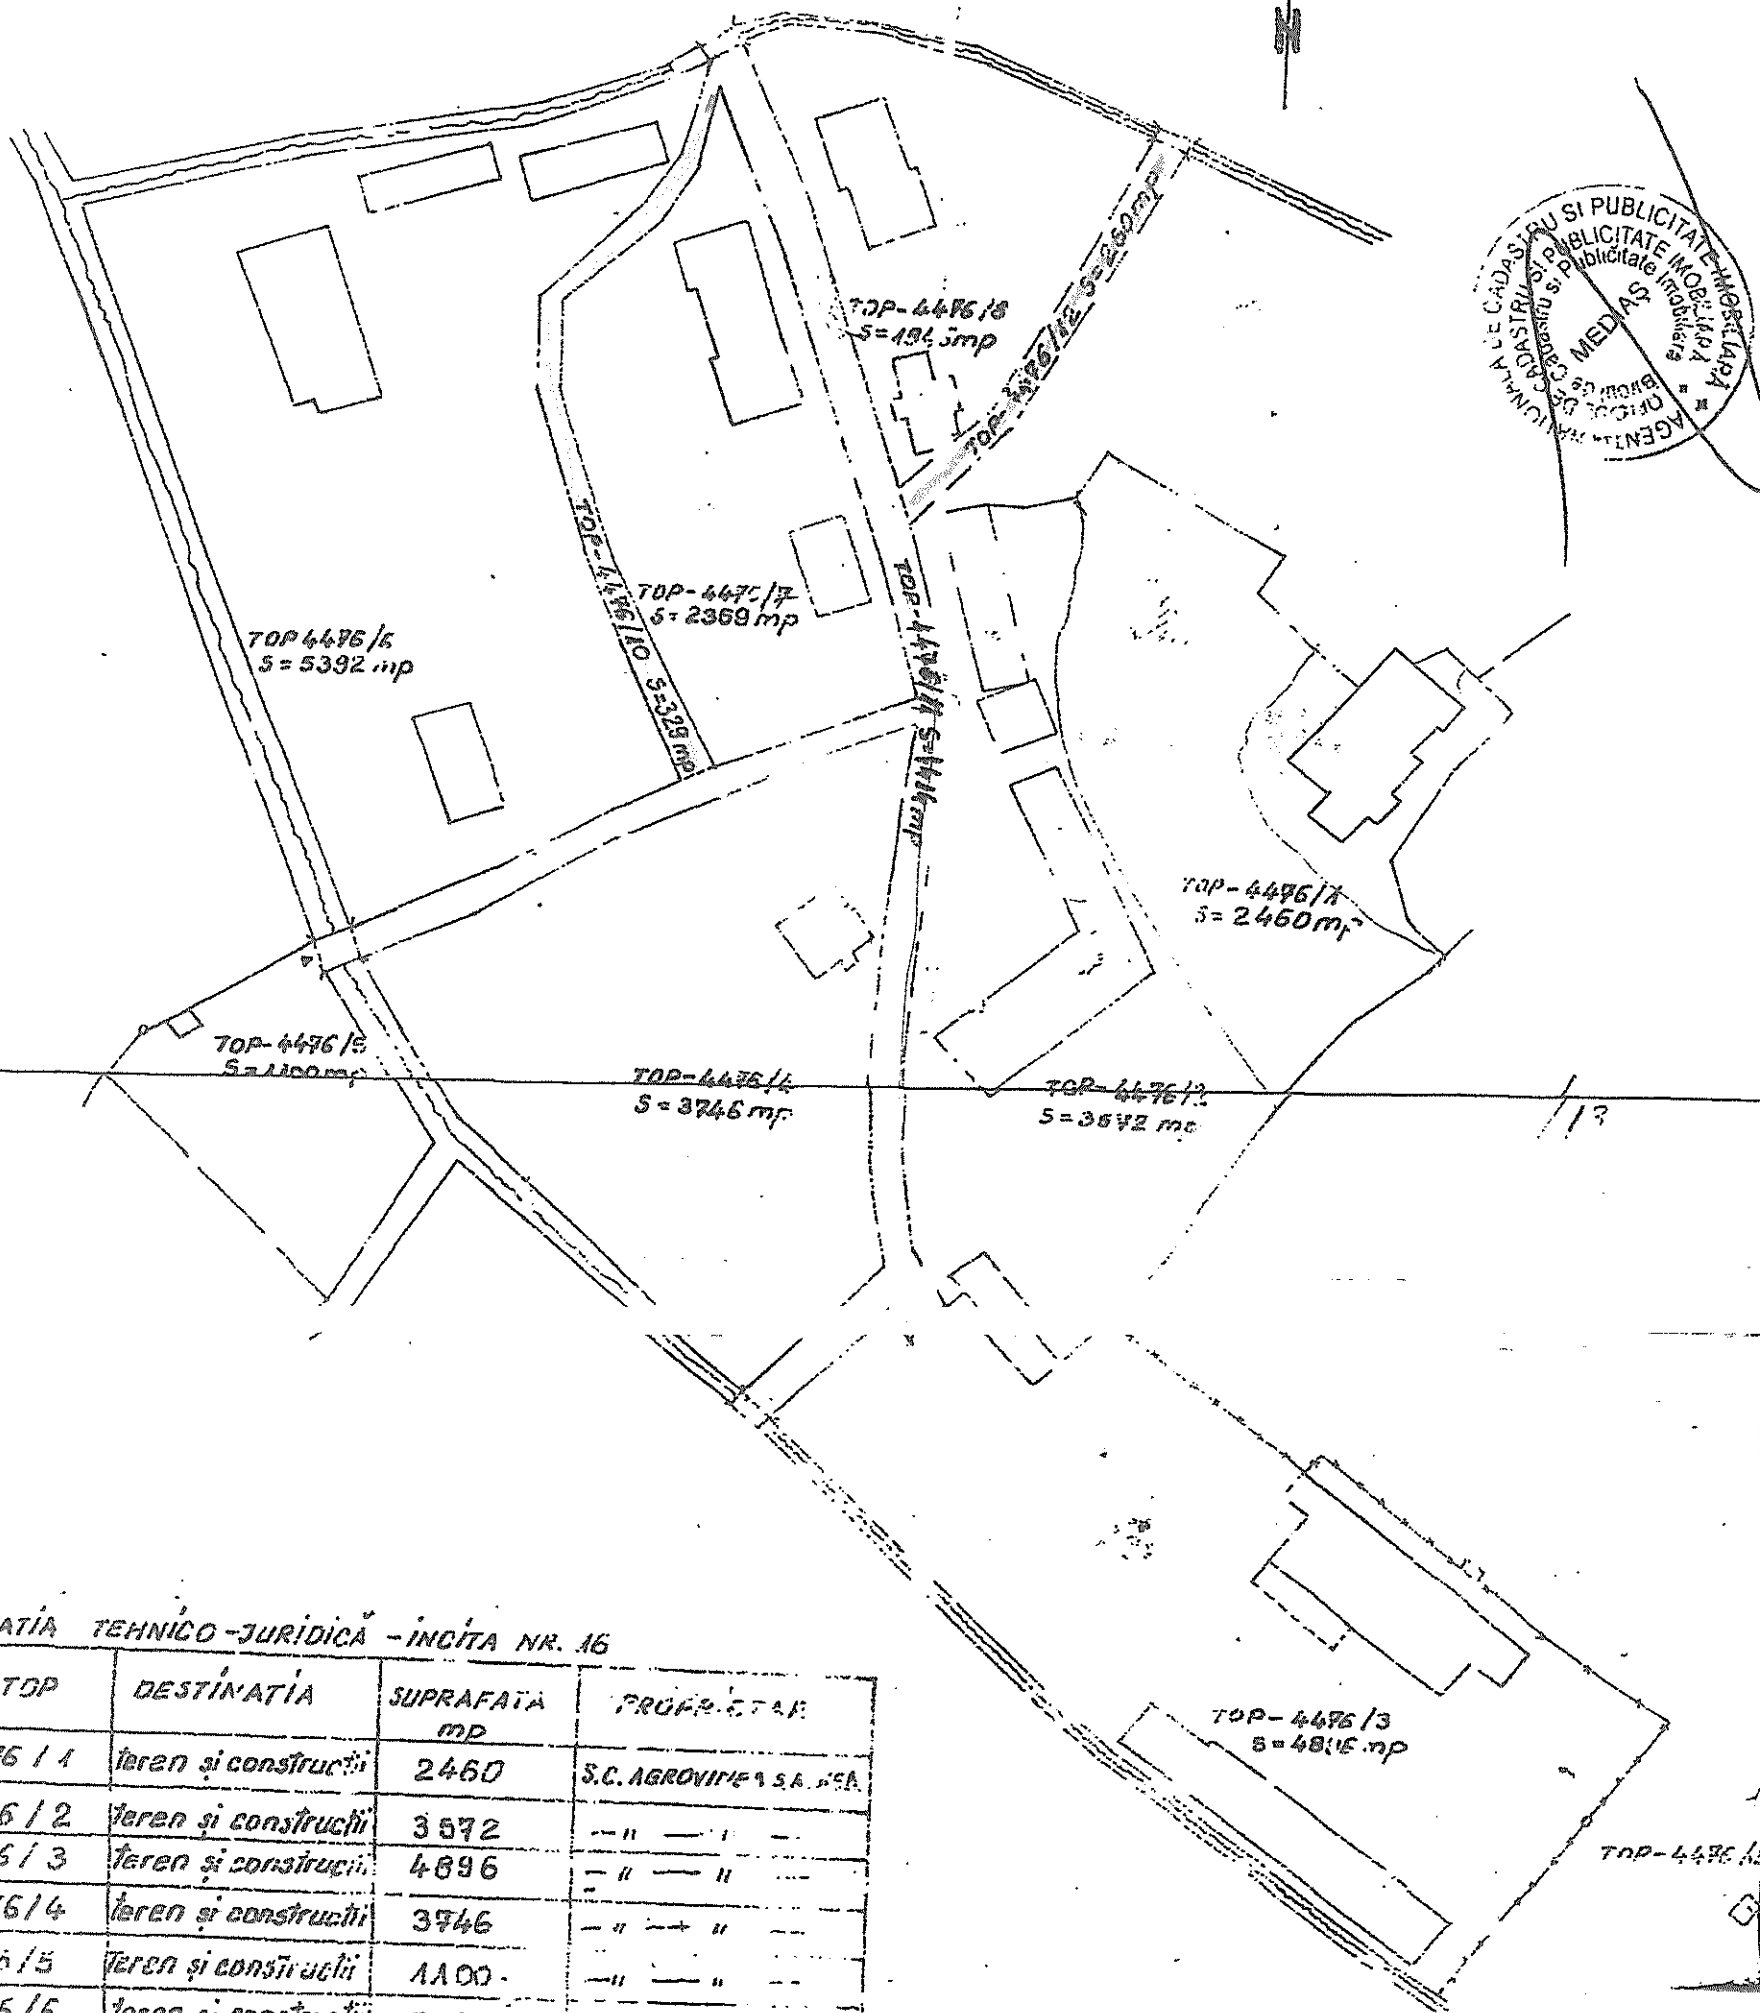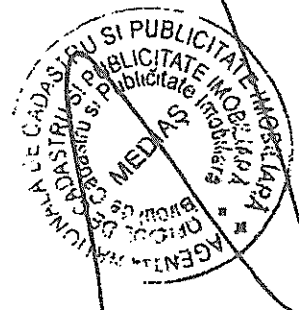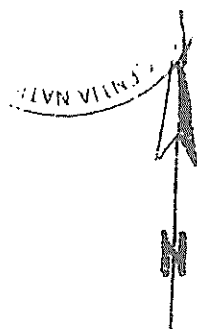

SITUATIA TEHNICO-JURIDICA - INCITA NR. 16

NR. CRT.	NR. TOP	DESTINATIA	SUPRAFATA mp	PROPRIETAR
1.	4476 / 1	teren si constructii	2460	S.C. AGROVINEA S.A. MEDIAS
2.	4476 / 2	teren si constructii	3572	" "
3.	4476 / 3	teren si constructii	4815	" "
4.	4476 / 4	teren si constructii	3746	" "
5.	4476 / 5	teren si constructii	1100	" "
6.	4476 / 6	teren si constructii	5392	" "
7.	4476 / 7	teren si constructii	2359	" "
8.	4476 / 8	teren si constructii	1846	" "
9.	4476 / 9	teren si constructii	10	S.C. AGROVINEA S.A. MEDIAS
		TOTAL :	25.381	
10.	4476 / 10	Drum	329	Domeniu public
11.	4476 / 11	Drum	1414	" "
12.	4476 / 12	Drum	250	" "
		TOTAL :	1993	
		TOTAL GENERAL :	27.374	


S.C. AGROVINEA S.A. MEDIAS

Manager General
Domeniu public
Medias

Director Tehnic
ing. Nemes Aurel

expert judiciar
BEJENARU PETRU
Petrutiu Marina Simona

PRESEDINTE DE
SEDINTA
Cota Mihai-Gheorghe

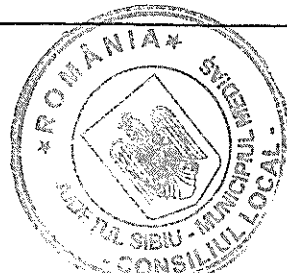

CONTRASEMNEAZA
SECRETAR GENERAL
PETRUTIU MARINA
SIMONA