ROMÂNIA
JUDEȚUL SIBIU
MUNICIPIUL MEDIAȘ
Județul Sibiu, 551017, Mediaș, Piața Corneliu Coposu nr. 3, Tel: +40 269 803 803, Fax: +40 269 841198
www.primariamedias.ro; e-mail: primaria@primariamedias.ro

HOTĂRÂRE

privind avizarea documentației de urbanism și însușirea raportului privind implicarea și consultarea publicului în elaborarea PUD "Construcție hală industrială de producție și depozitare spații administrative P+E parțial, amenajări exterioare, amplasare firme luminoase, totem și catarge, rețele de incintă și deviere traseu conductă gaze naturale" str. Stadionului nr.92

Consiliul Local al municipiului Mediaș, întrunit în ședință ordinară la data de 21 decembrie 2020,

Având în vedere:

- Referatul de aprobare nr. 360/2020 al proiectului de hotărâre prin care se propune avizarea documentației de urbanism și însușirea raportului privind implicarea și consultarea publicului în elaborarea PUD " Construcție hală industrială de producție și depozitare spații administrative P+E parțial, amenajări exterioare, amplasare firme luminoase, totem și catarge, rețele de incintă și deviere traseu conductă gaze naturale" str. Stadionului nr.92 și raportul de specialitate întocmit de Direcția Arhitect Șef din cadrul Aparatului de specialitate al Primarului municipiului Mediaș înregistrat sub nr. 14.512/07.12.2020,

- avizele comisiilor de specialitate nr. 1 și 3 la proiectul de hotărâre înscris la punctul nr. 12 de pe Ordinea de Zi, înregistrat sub nr. 835 și 911/17.12.2020,

Având în vedere cererea nr. 14.512/03.11.2020 prin care beneficiarul SC ELECTROMETALURGIE SRL solicită analizarea PUD " Construcție hală industrială de producție și depozitare spații administrative P+E parțial, amenajări exterioare, amplasare firme luminoase, totem și catarge, rețele de incintă și deviere traseu conductă gaze naturale" str. Stadionului nr.92, întocmit de arh. Gosav Paula - proiectant SC STRUCTONICA SRL.

Văzând raportul nr. 14.512/07.12.2020 privind implicarea publicului în PUD " Construcție hală industrială de producție și depozitare spații administrative P+E parțial, amenajări exterioare, amplasare firme luminoase, totem și catarge, rețele de incintă și deviere traseu conductă gaze naturale" str. Stadionului nr.92, întocmit de către Direcția Arhitect Șef,

În conformitate cu prevederile art. 25 alin. (1), art. 56 alin. (1) din Legea nr. 350/2001 privind amenajarea teritoriului și urbanismul, republicată, Ordinul nr. 2.701/2010 pentru aprobarea Metodologiei de informare si consultare a publicului cu privire la elaborarea sau revizuirea planurilor de amenajare a teritoriului si de urbanism,

În temeiul prevederilor Legii nr. 24/2000 privind normele de tehnică legislativă pentru elaborarea actelor normative, republicată și actualizată, art. 129 alin. (2) lit. „c", alin. (6) lit. „c", art. 139, art. 196, art. 200 din OUG nr. 57/2019 – Codul administrativ,

HOTĂRĂȘTE

Art. 1. Se însușește raportul privind implicarea publicului în elaborarea PUD " Construcție hală industrială de producție și depozitare spații administrative P+E parțial, amenajări exterioare, amplasare firme luminoase, totem și catarge, rețele de incintă și deviere traseu conductă gaze naturale" str. Stadionului nr.92, conform anexei nr.1 care face parte integrantă din prezenta hotărâre.

Art. 2.(1) Se avizează prima versiune a documentației de urbanism PUD " Construcție hală industrială de producție și depozitare spații administrative P+E parțial, amenajări exterioare, amplasare firme luminoase, totem și catarge, rețele de incintă și deviere traseu conductă gaze naturale" str. Stadionului nr.92, pe terenul situat în intravilanul municipiului Mediaș str. Stadionului nr.92, identificat în CF Mediaș nr.114715, nr.cad.114715, categoria de folosință – curți construcții, în suprafață de 14.721 mp - teren împrejmuit cu gard metalic și teren cu categoria de folosință arabil în suprafață de 7.104 mp, teren neîmprejmuit, în suprafață totală de 21.825 mp, proprietar S.C. Electrometalurgie SRL, întocmit

de arh. Gosav Paula -proiectant SC STRUCTONICA SRL, pentru beneficiar S.C. Electrometalurgie SRL prin Seician Cătălin Ioan, conform anexei nr. 2 care face parte integrantă din prezenta hotărâre.

(2) Se propune edificarea hală industrială de producție și depozitare cu spații administrative P+Eparțial cu respectarea reglementărilor urbanistice ale zonei. Accesul auto și pietonal din str. Stadionului se vor realiza prin intermediul unei porți auto și pietonală metalică retrasă de la limita de proprietate cu lățimea de 4,15m. Se păstrează și accesul secundar din str. George Togan.

Art. 3. După obținerea avizelor necesare, documentația va fi supusă aprobării Consiliului Local Mediaș.

Art. 4. Prezenta hotărâre produce efecte juridice de la data comunicării către persoanele cărora li se adresează.

Art. 5. Primarul municipiului Mediaș, prin Direcția Arhitect Șef din subordinea sa, va asigura ducerea la îndeplinire a prevederilor prezentei hotărâri, cu respectarea dispozițiilor din actele normative în materie.

Art. 6. Secretarul general al municipiului Mediaș are responsabilitatea comunicării prezentei hotărâri Primarului municipiului Mediaș, Instituției Prefectului Județului Sibiu, Direcției Economice, Direcției Arhitect Șef, beneficiarului prin grija Direcției Arhitect Șef și se aduce la cunoștință publică prin publicarea acesteia pe pagina de internet www.primariamedias.ro.

PREȘEDINTE DE ȘEDINȚĂ,
Cotei Mihai Gheorghe

CONTRASEMNEAZĂ
SECRETAR GENERAL,
Petruțiu Marina Simona

ROMÂNIA
JUDEȚUL SIBIU - MUNICIPIUL MEDIAȘ
CONSILIUL LOCAL

Nr. 360/2020
Prezenți la ședință: 19 consilieri
Adoptată în ședința ordinară din data de 21 decembrie 2020
Cu un număr de 19 voturi „pentru", din numărul total de 20 consilieri în funcție.
PMS/MD 4 ex. Cod: FP-06-01 ver.1

ANEXA 1 LA HCL
NR. 350/2020

RAPORT
Privind implicarea publicului, în elaborarea
PUD " Construire hală industrială de producţie şi depozitare cu spaţii administrative P+E parţial, amenajări exterioare, amplasare firme luminoase, totem şi catarge, reţele de incintă şi deviere traseu conductă gaze naturale" str. Stadionului nr.92

În conformitate cu H.C.L. nr. 85/2011 privind aprobarea Regulamentului local de implicare a publicului în elaborarea sau revizuirea Planurilor de urbanism şi amenajare a teritoriului municipiului Mediaş, în vederea informării cetăţenilor cu privire la construire hală industrială de producţie şi depozitare cu spaţii administrative P+E parţial, pe terenul situat în Mediaş str. Stadionului nr.92, s-au întreprins următoarele:

1. În perioada de 06 - 12 noiembrie 2020 a fost făcut public anunţul privind elaborare PUD în mass media, ziarul Mesagerul de Sibiu ,
2. S-a afişat pe site-ul Primăriei în data de 03.11.2020, anunţul privind intenţia SC Electrometalurgie SRL, pentru construire hală industrială de producţie şi depozitare cu spaţii administrative P+E parţial pe terenul situat în Mediaş str. Stadionului nr.92.
3. S-a afişat anunţul împreună cu P.U.D.- ul în holl-ul Primăriei în data de 03.11.2020.
4. S-au amplasat panouri cu reprezentarea vizuală sugestivă a intenţiei de elaborare a P.U.D. în zona studiată.
5. În perioada 03.11 – 17.11.2020, publicul a fost invitat să transmită eventualele observaţii sau propuneri la sediul Primăriei.
6. S-au notificat vecinii de parcelă: Parohia Evanghelică CA, SC Pro Pan Forest SRL prin adresa nr.14512/ 04.11.2020.

Până la data întocmirii prezentului raport nu s-au primit comentarii sau observaţii la sediul Primăriei .

Informarea şi consultarea publicului pe durata de implementare a Planului Urbanistic de Detaliu „Construire hală industrială de producţie şi depozitare cu spaţii administrative P+E parţial, amenajări exterioare, amplasare firme luminoase, totem şi catarge, reţele de incintă şi deviere traseu conductă gaze naturale" str. Stadionului nr.92, s-a făcut conform metodologiei de lucru aprobată prin Ordinul nr.2701 din 30.12.2010 dar şi prin respectarea Legii nr.544/2001 cu modificările şi completările ulterioare, şi se consideră procedura încheiată.

În acest sens, propunem prezentul raport spre însuşire de către Consiliul Local.


Preşedinte şedinţă,
Cotaî Mihai-Gheorghe

ROMÂNIA JUDEŢUL SIBIU - MUNICIPIUL MEDIAŞ - CONSILIUL LOCAL -


Contrasemnează
Secretar General,
Petruţiu Marina Simona

570 x 420


REGLEMENTARI URBANISTICE, sc. 1:1000

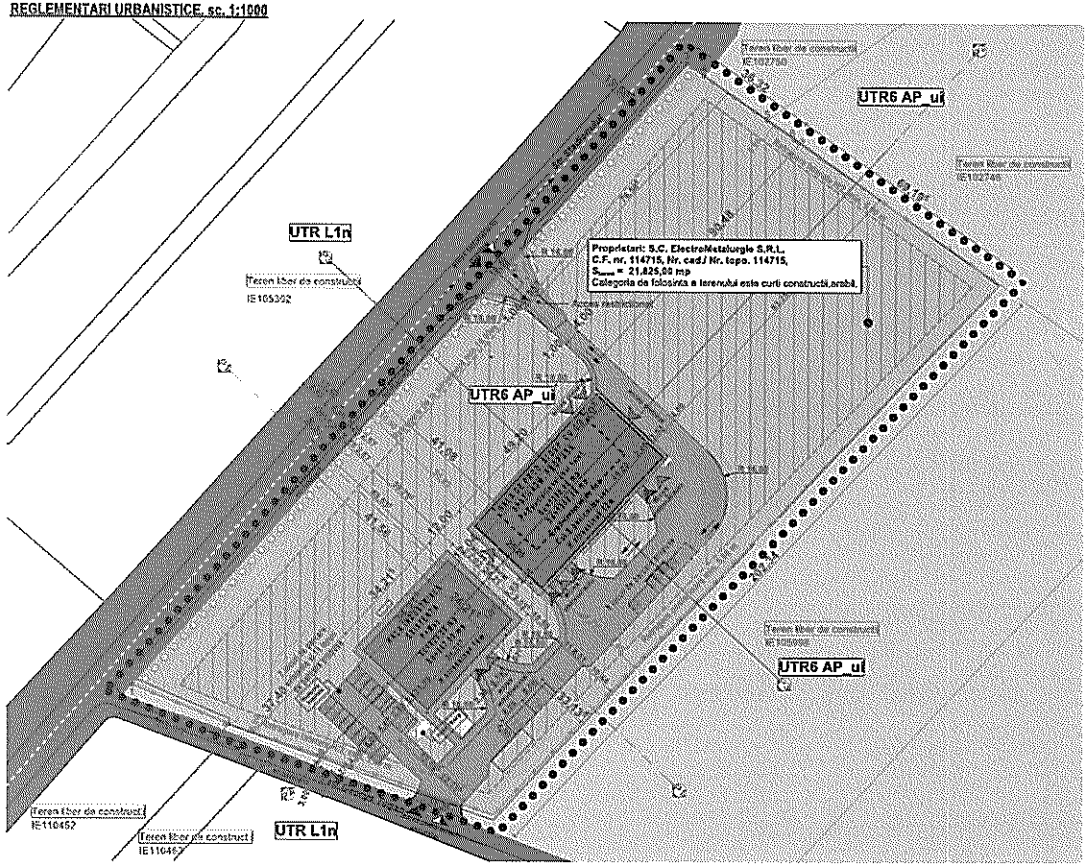

PROFIL TRANSVERSAL P3, sc. 1:500

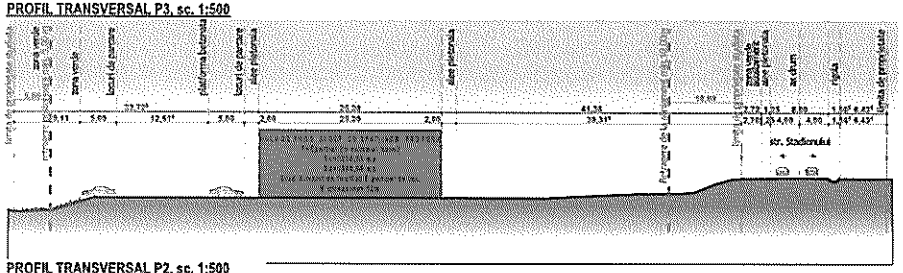

PROFIL TRANSVERSAL P2, sc. 1:500

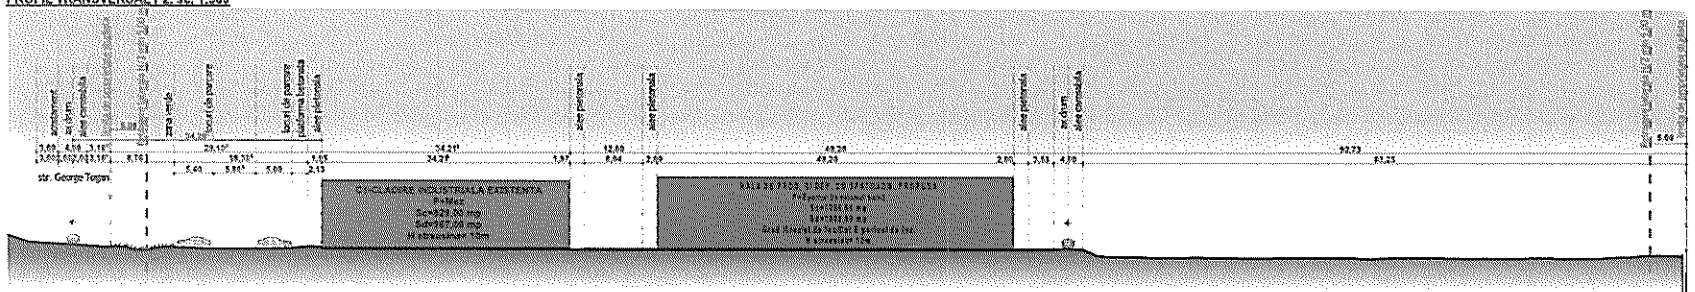

LEGENDA

LIMITE

- Limita zonei studiate prin P.U.D.
- Parcela studiata - limita de proprietate

ZONIFICARE

- Hala industriala existenta
- Hala de productie si depozitare cu spatii administrative propusa
- Zona Edificabila
- Circulatii auto+pietonal pe parcela studiata
- Spatii verde parcela studiata
- Zona unitati industriale existente , de serv.si depozitare
- Zona rezidentiala max. P+2
- Zona cai de comunicatii rutiera
- Acces auto pe parcela
- Acces pietonal pe parcela
- Acces auto la constructia propusa
- Acces pietonal la constructia propusa

TABEL DE COORDONATE			
1	451324.557	520010.201	306.408
2	451332.748	520007.467	306.373
3	451337.642	520005.673	306.302
4	451342.307	520004.045	305.838
5	451345.711	520002.850	305.781
6	451346.945	520004.163	305.225
7	451348.651	520005.963	305.078

INDICI TEHNICO-URBANISTICI

Suprafata parcela	21.825,00 mp
Suprafata construita imobil propus	1250,00 mp
Suprafata construita totala pe parcela	2979,00 mp
Suprafata construita desfasurata imobil propus	1900,00 mp
Suprafata construita desfasurata totala pe parcela	2567,00 mp
Suprafata alei pietonale si carosabile totala	3216,54 mp
Suprafata spatii verzi totala	16529,46 mp
Numar locuri de parcare propuse	19
P.O.T. propus	9,53 %
C.U.T. propus	0,13

Proprietari: S.C. SIEBENBURGISCHES HUGAT S.R.L. C.F. nr. 110755, nr. topo. 2543/1/1/1/9	Propus	
	mp	%
S parcela acte	21.825,00	100,00
S construita imobil propus	1.250,00	-
S construita desfasurata imobil propus	1.900,00	-
S construita totala pe parcela	2.079,00	9,53
S construita desf. totala pe parcela	2.867,00	-
S alei pietonale si carosabile totala	3.216,54	14,73
S spatii verzi totala	16.529,46	75,74
POT propus	9,53%	
CUT propus	0,13	
Nr. locuri de parcare propuse	19	

Calcul indici urbanistici:

P.O.T. = (Sc existent+Sc propus)/Steren x 100% =
= (529,00 mp+1250,00) / 21.825,00 mp x 100% = 9,53 %

C.U.T. = (Sad existent+Sad propus)/Steren =
= (967,00 mp+1900,00) / 21.825,00 mp = 0,13

Conform PUG Medias, emplasamentul UTR6-zona activitati productive - subzona AP-ui:
subzona unitati industriale existente, de servicii si depozitare.

P.O.T.maxim=50%
C.U.T.maxim=10 mc/mp,
H maxim=15 m.
Spatii verzi min. 20%

Bilanter de calcul necesar parcari conform Art.33 din R.G.U. Anexa 5, pentru diferite subzone functionale ce intra in componenta UTR 6-zona activitati productive - subzona AP-ui: subzona unitati industriale existente, de servicii si depozitare.

Necesar locuri de parcare la cladirea existenta:
-la activitati desfasurate pe o suprafata de 100-1000 mp trebuie 1 loc/150 mp.

Necesar locuri de parcare la cladirea propusa:
-la activitati desfasurate pe o suprafata mai mare de 1000 mp trebuie 1 loc/100 mp.

Existent:
- 7 locuri de parcare

Propus:
Necesare
S desfasurata total propusa = 1.900,00 mp => 19 locuri de parcare
Propuse
- 19 locuri de parcare
Total:

- 26 locuri de parcare pe parcela,
dintre care 2 locuri pt persoane cu dizabilitati, 4 locuri pt camioane.

N

MOLDOVAN CORINA-ILEANA
Digitally signed by MOLDOVAN CORINA-ILEANA
Date: 2020.10.19 15:34:42 +03'00'

LINIE PUNCT

RUR Cerna Ileana A. MOLDOVAN arhitect-urbanist

PROIECTANT GENERAL

SC STRUCTONICA SRL
str. G-ral Traian Mosoiu, nr. 50/1, c.p. 500132
Cluj-Napoca, jud. Cluj
J12/1558/2009
CIF: RO 25048724
tel. 0741 04 87 65
office@structonica.com

PROIECTANT DE SPECIALITATE

LINIE PUNCT
Cluj-Napoca, Str. Alexandru Vlahuta, nr. 1 ap. 8, jud. Cluj
e-mail: arh.corina.moldovan@gmail.com
tel. 0757.796.706

COORDONATOR URBANISM	
arh. urb. Corina MOLDOVAN	
SEF PROIECT	
arh. urb. stag. Paula GOSAV	
PROIECTATI DESENAT	
arh. urb. stag. Paula GOSAV	
DESENAT	
arh. Timea BELDI	

SIMBOL PROIECT	FAZA	REVIZIA
209-19	P.U.D.	-

CONSTRUIRE HALA INDUSTRIALA DE PRODUCTIE SI DEPOZITARE CU SPATII ADMINISTRATIVE P+E PARTIAL, AMENAJARI EXT., AMPLASARE FIRME LUMINOASE, TOTEM SI CATARGE, RETELE DE INCINTA SI DEVIERE TRASEU CONDUCTA DE GAZE NATURALE IN BAZA UNUI PLAN URBANISTIC DE DETALIU

ADRESA INVESTITIE
Str. Stadionului, nr. 92, mun. Medias, jud. Sibiu

SIMBOL PLANSA	SCARA	DATA
U-03	1:1000, 1:500	19.10.2020


REGLEMENTARI URBANISTICE, ZONIFICARE

BENEFICIAR INVESTITIE
S.C. ELECTROMETALURGIE S.R.L.
ADRESA SEDIU BENEFICIAR
Str. Stadionului, Nr.92 mun. Medias jud. Sibiu


OBSERVATII:
Acest document este proprietatea intelectuala a "SC STRUCTONICA SRL"; el nu poate fi reprodus sau transmis (nici macar partial) fara autorizarea expresa a (acesta). Utilizarea lui fi este permisa doar beneficiarului si numai in scopul in care a fost elaborat. Documentul este valabil numai cu semnaturile si stampila in original.

ANEXA NR 1 LA HCL 360/2020

420x297

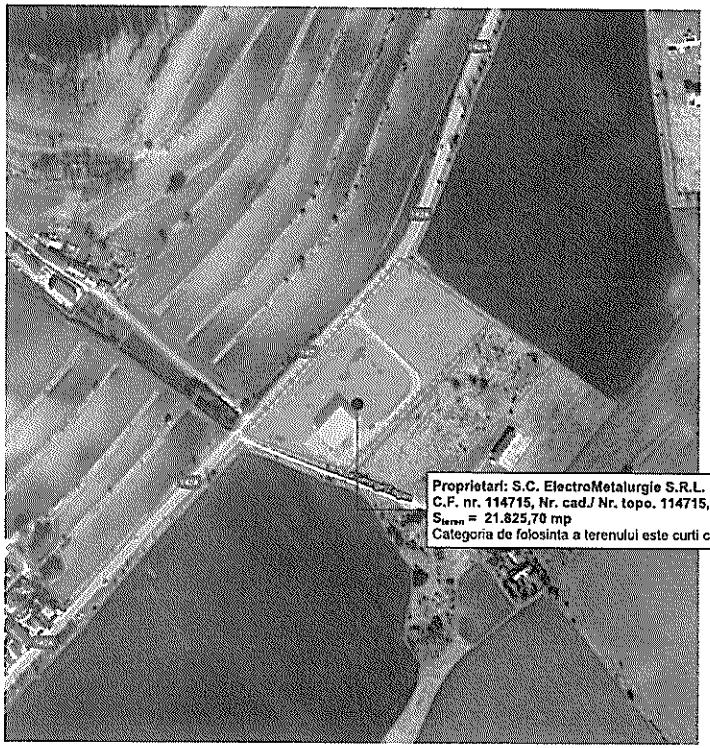


Proprietari: S.C. ElectroMetalurgie S.R.L.
C.F. nr. 114715, Nr. cad./ Nr. topo. 114715,
S_{teren} = 21.825,70 mp
Categoria de folosinta a terenului este curti constructii.

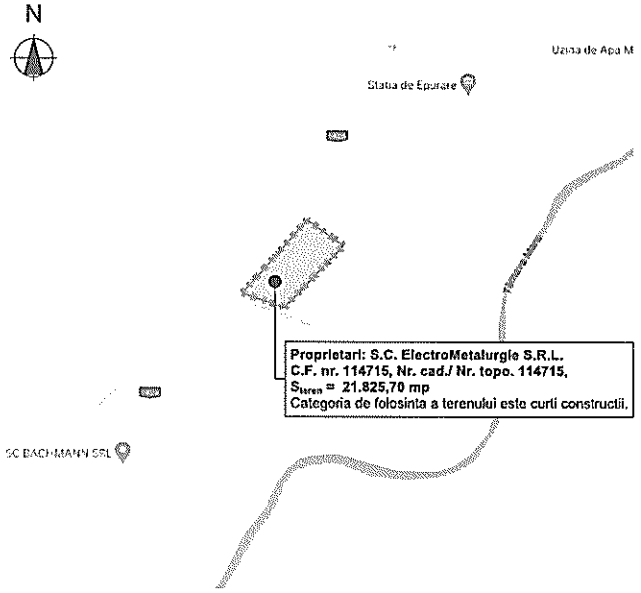

Proprietari: S.C. ElectroMetalurgie S.R.L.
C.F. nr. 114715, Nr. cad./ Nr. topo. 114715,
S_{teren} = 21.825,70 mp
Categoria de folosinta a terenului este curti constructii.

PLAN DE INCADRARE IN ZONA
scara 1:5000

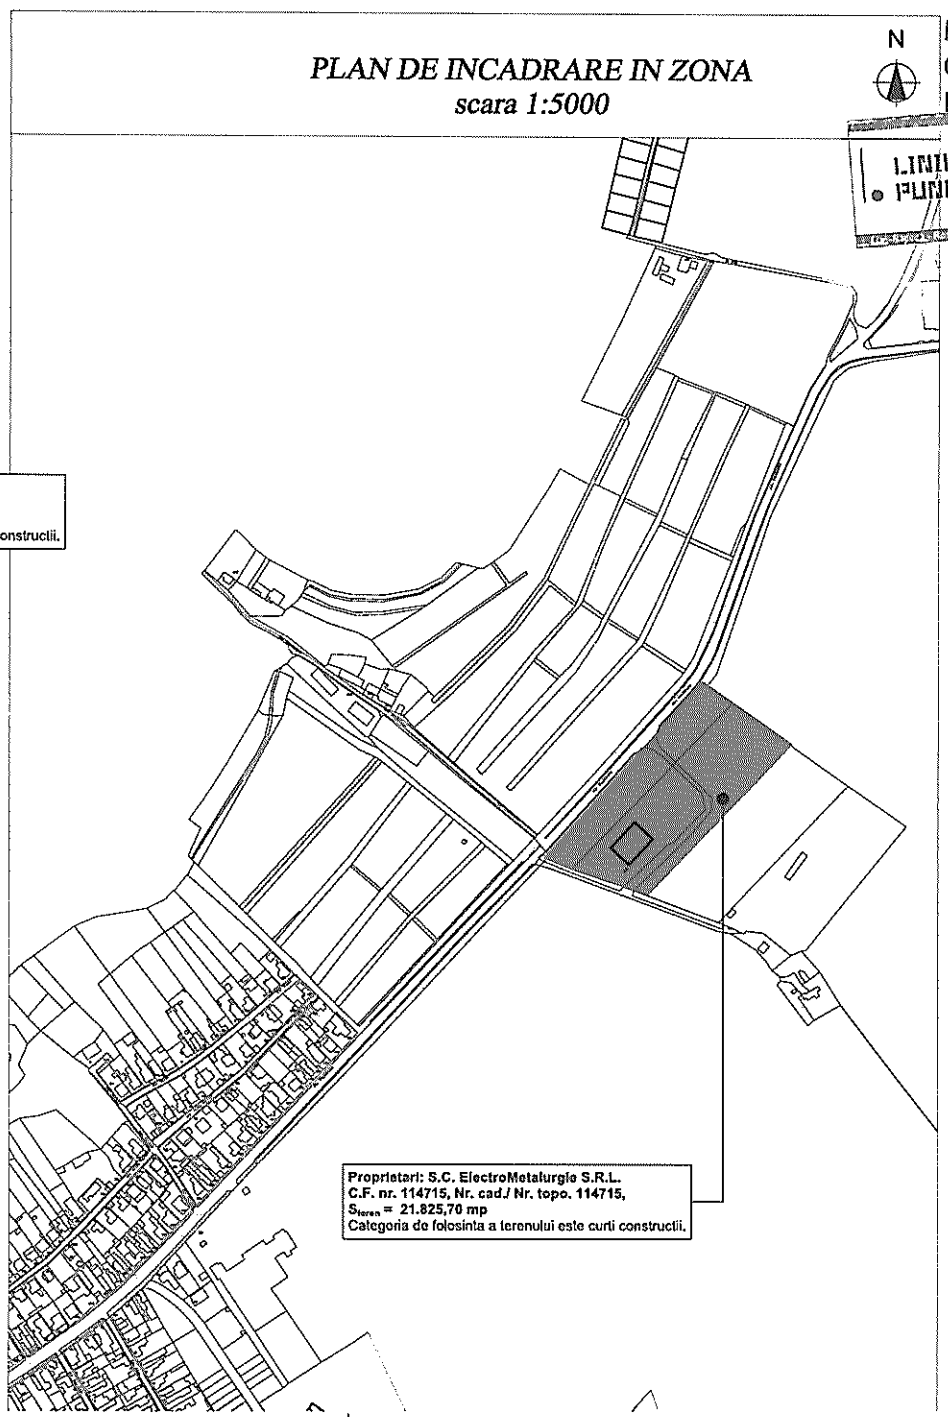

Proprietari: S.C. ElectroMetalurgie S.R.L.
C.F. nr. 114715, Nr. cad./ Nr. topo. 114715,
S_{teren} = 21.825,70 mp
Categoria de folosinta a terenului este curti constructii.

MOLDOVAN CORINA-ILEANA

Digitally signed by MOLDOVAN CORINA-ILEANA
Date: 2020.10.19 15:31:11 +03'00'

RUR
Corina Ileana A. MOLDOVAN
arhitect-urbanist
$D_{20}E$

PROIECTANT GENERAL
SC STRUCTONICA SRL str. G-ral Traian Mosoiu, nr. 50/1, c.p. 500132 Cluj-Napoca, jud. Cluj J12/1558/2009 CIF: RO 25848724 tel. 0741 04 87 65 office@structonica.com

PROIECTANT DE SPECIALITATE
LINIE PUNCT Cluj-Napoca, Str. Alexandru Vlahuta, bl. Iana B, Jud. Cluj e-mail: arh.corina.moldovan@gmail.com tel: 0757.796.706

COORDONATOR URBANISM	
arh. urb. Corina MOLDOVAN	
SEF PROIECT	
arh. urb. stag. Paula GOSAV	
PROIECTAT/ DESENAT	
arh. urb. stag. Paula GOSAV	
DESENAT	
arh. Timea BELDI	

SIMBOL PROIECT	FAZA	REVIZIA
209-19	P.U.D.	-

CONSTRUIRE HALA INDUSTRIALA DE PRODUCTIE SI DEPOZITARE CU SPATII ADMINISTRATIVE P+E PARTIAL, AMENAJARI EXT., AMPLASARE FIRME LUMINOASE, TOTEM SI CATARGE, RETELE DE INCINTA SI DEVIERE TRASEU CONDUCTA DE GAZE NATURALE IN BAZA UNUI PLAN URBANISTIC DE DETALIU

ADRESA INVESTITIE

Str. Stadionului, nr. 92, mun. Medias, jud. Sibiu

SIMBOL PLANSA	SCARA	DATA
U-01		19.10.2020


INCADRARE IN TERITORIU

BENEFICIAR INVESTITIE
S.C. ELECTROMETALURGIE S.R.L.
ADRESA SEDIU BENEFICIAR
Str. Stadionului, Nr.92 mun. Medias jud. Sibiu

OBSERVAȚII:
Acest document este proprietatea intelectuală a "SC STRUCTONICA SRL"; el nu poate fi reprodus sau transmis (nici măcar parțial) fără autorizarea expresă (scrisă). Utilizarea lui îi este permisă doar beneficiarului și numai în scopul în care a fost elaborat. Documentul este valabil numai cu semnăturile și ștampila în original.

510 x 594

PLAN DE SITUATIE EXISTENT, sc. 1:1000

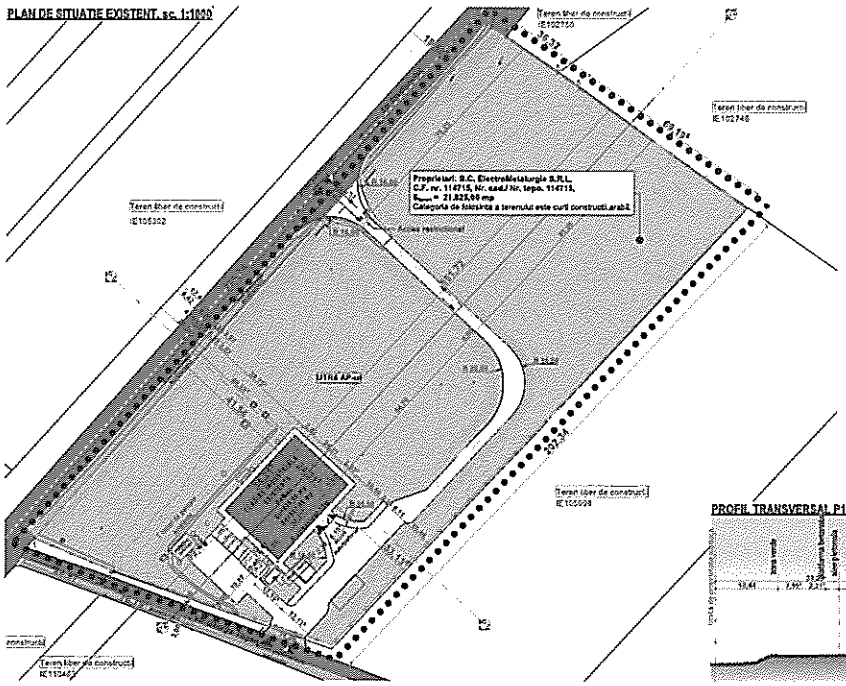

LEGENDA

LIMITE

- Limita zonei studiate prin P.U.D.
- Parcela studiata - limita de proprietate

ZONIFICARE

- Hala industriala existenta
- Terenuri arabile, proprietati private vecine
- Drum incinta/platforma betonata parcela studiata
- Spatiu verde parcela studiata
- Str. Stadionului
- Acces auto pe parcela
- Acces pietonal pe parcela

DISFUNCTIONALITATI

Starea strazilor

- Terenul luat in studiu are acces asigurat din Strada Stadionului, domeniu public, inspre nord-vest, si Strada George Togan dinspre sud-vest.
- Profilul existent al strazii George Togan este de aprox. 4,00 m latime, strada nesistematizata, fara trotuar.

INDICI TEHNICO-URBANISTICI

Proprietar/Client S.C. ELECTROMETALURGIE S.R.L. C.F. nr. 114715, nr. topo. 114715 S teren= 21.825,00 mp	SUPRAFATA [mp]	PROCENT [%]
S teren (acte)	21.825,00	100,00
S construita existenta	829,00	3,80
S construita desfasurata existenta	957,00	-
S ale pietonala si carosabila	2233,64	10,23
Spatiu verde	18704,00	85,97
P.O.T.	3,80 %	
C.U.T.	0,05 ADC/mp teren	

Calcul indici urbanistici:

P.O.T. existent = Sc existenta/Steren x 100% =
= 829,00 mp / 21.825,00 mp x 100% = 3,80 %

C.U.T. existent = Scd existenta/Steren =
= 957,00 mp / 21.825,00 mp = 0,05

Necesar locuri de parcare conform PUG Medias 1 loc/150 mp. Suprafata construita desfasurata existenta=957,00 mp necesar sunt 7 locuri de parcare


Note:
Conform C.F. 114715, nr. topografic 114715
1) Pe parcela studiata sunt retase urmatoarele constructii industriale existente CAD: C1, Top: 114715 : Nr. niveluri:2, Suprafata la sol: 829,00 mp. S construita desfasurata: 957,00 mp. Hala industriala compusa din: Parter + 2 birouri, 1 vestiariu, 1 hol, 3 grupuri sanitare, 1 oficiu, 1 spatiu tehnic, 1 hala productie; Mezanin - 2 vestiare, 1 wc, 1 sala de pauza, 1 centrala termica. An construire - 2015.
2) Categoria de folosinta a terenului este curti construct.,arab.2.

TABEL DE COORDONATE


1	451324.957	520010.201	306.408
2	451332.748	520007.467	306.333
3	451337.642	520005.673	305.102
4	451342.307	520004.045	305.838
5	451345.731	520002.860	305.781
6	451346.943	520004.163	305.225
7	451348.551	520005.563	305.078

N


PROFIL TRANSVERSAL P1, sc. 1:500

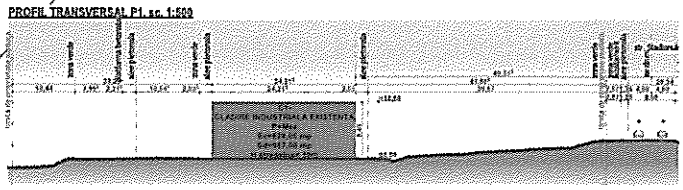

PROFIL TRANSVERSAL P2, sc. 1:500

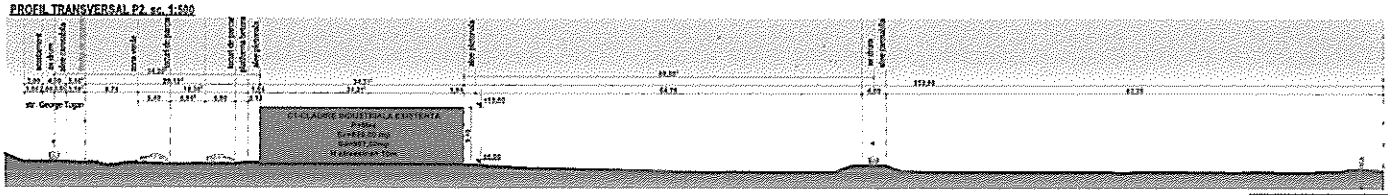


EXTRAS DIN PLANUL URBANISTIC GENERAL AL MUNICIPIULUI MEDIAS Sc. 1:5.000

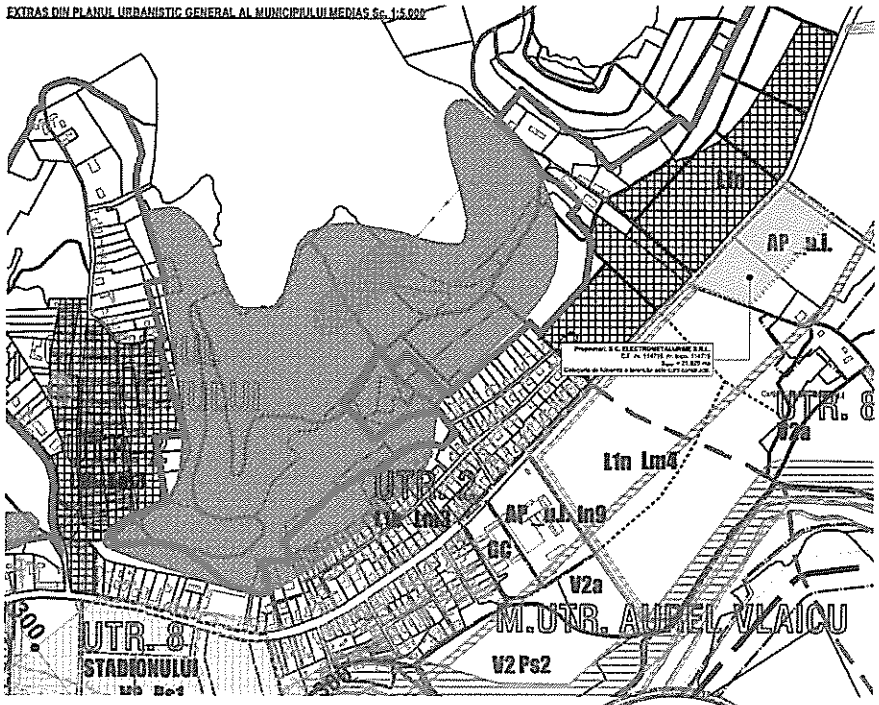


Conform PUG Medias, amplasamentul UTR8 AP-ui subzona unitati industriale existente, de servicii si depozitare.
P.O.T.maxim=38%
C.U.T.maxim=1,0 mc/mp,
H maxim=15 m.
Spatii verzi min. 20%

PROFIL STR.STADIONULUI, sc. 1:200

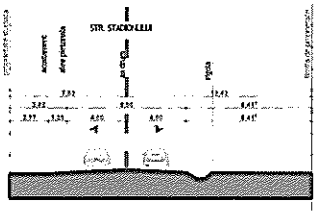

PROFIL STR.GEORGE TOGAN , sc. 1:200

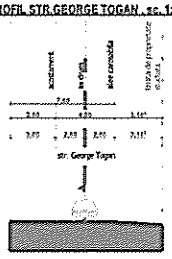

MOLDOVAN CORINA-ILEANA LINIE PUNCT

Digitally signed by MOLDOVAN CORINA-ILEANA
Date: 2020.12.10 13:37:40 +02'00'

RUR Corina Ileana A. MOLDOVAN arhitect-urbanist

PROIECTANT GENERAL
SC STRUCTRONICA SRL
str. Ginel Traian Manolor, nr 55/1, s.a. 550132
Cluj-Napoca, jud. Cluj
J12/1558/2009
CIF: RO 25044724
tel. 0741 04 87 65
office@structronica.com

PROIECTANT DE SPECIALITATE
LINIE PUNCT
Str. Alunisu, Str. Alexandru Vlahuta, nr. bloc 8, ap. Cluj
e-mail: arh.corina.moldovan@gmail.com
tel.: 0757.236.709

COORDONATOR URBANISM	
arh. urb. Corina MOLDOVAN	
SEF PROIECT	
arh. urb. ing. Paula DOSAV	
PROIECTAT/ DESENAT	
arh. urb. ing. Paula DOSAV	
DESENAT	
arh. Timea BELDI	

SIMBOL PROIECT	FAZA	REVIZIA
209-19	P.U.D.	-

CONSTRUIRE HALA INDUSTRIALA DE PRODUCTIE SI DEPOZITARE CU SPATII ADMINISTRATIVE P+E PARTIAL, AMENAJARI EXT., AMPLASARE FIRME LUMINOASE, TOTEM SI CATARGE, RETELE DE INCINTA SI RETELE TRASEU CONDUCTA DE GAZE NATURALE IN BAZA UNUI PLAN URBANISTIC DE DETALIU

ADRESA INVESTITIE
Str. Stadionului nr 52, mun. Medias, Jud. Sibiu

SIMBOL PLANSA	SCARA	DATA
U-02	1:1000, 1:500, 1:200	12.12.2020

SITUATIA EXISTENTA

BENEFICIAR INVESTITIE
S.C. ELECTROMETALURGIE S.R.L.
ADRESA BENEFICIAR
Str. Stadionului Nr 52 mun. Medias Jud. Sibiu

OBSERVATIE
Acest document este proprietatea intelectuala a "SC STRUCTRONICA SRL" si nu poate fi reprodus sau transmis (nici macar partial, fara autorizarea expresa (scrisa). Utilizarea lui e este permisa doar beneficiarului pentru scopul pentru care a fost elaborat. Documentul e este predat beneficiarului doar in format electronic si pe hartie in original.

PRIMAR
Ioan Mihai Cretu

ROMÂNIA ★ MUNICIPIUL MEDIAȘ ★ JUDEȚUL SIBIU - CONSILIUL LOCAL

CONTRASEMNEAZA
SECRETAR GENERAL
PETRUTIU MARINA
SIMONA