



**ROMÂNIA**  
**JUDEȚUL SIBIU**  
**MUNICIPIUL MEDIAȘ**

Județul Sibiu, 551017, Mediaș, Piața Corneliu Coposu nr. 3, Tel: +40 269 803 803, Fax: +40 269 841198  
[www.primariamedias.ro](http://www.primariamedias.ro); e-mail: [primaria@primariamedias.ro](mailto:primaria@primariamedias.ro)



### HOTĂRÂRE

#### privind aprobarea documentației de apartamentare a unui imobil, situat în Municipiul Mediaș, str. Ștefan cel Mare nr. 3

Consiliul Local al municipiului Mediaș, întrunit în ședință ordinară la data de 30 martie 2020,

Având în vedere:

- Referatul de aprobare nr. 84/2020 al proiectului de hotărâre prin care se propune documentației de apartamentare a unui imobil, situat în Municipiul Mediaș, str. Ștefan cel Mare nr. 3 și raportul de specialitate întocmit de Direcția Patrimoniu din cadrul Aparatului de specialitate al Primarului municipiului Mediaș înregistrat sub nr. 3.880/13.03.2020,

- avizele comisiilor de specialitate nr. 1 și 3 la proiectul de hotărâre înscris la punctul nr. 4 de pe Ordinea de Zi, înregistrate sub nr. 183 și 217/27.03.2020,

În conformitate cu prevederile Legii nr. 7/1996 – legea cadastrului și a publicității imobiliare, republicată, ale Ordinului nr. 700/2014 privind aprobarea Regulamentului de avizare, recepție și înscriere în evidențele de cadastru și carte funciară,

În temeiul prevederilor Legii nr. 24/2000 privind normele de tehnică legislativă pentru elaborarea actelor normative, republicată și actualizată, art. 129 alin. 2 lit. „c”, art. 139, art. 196, art. 200 din OUG nr. 57/2019 privind Codul administrativ,

### HOTĂRĂȘTE

**Art.1.** Se aprobă apartamentarea imobilului situat în Mediaș str. Ștefan cel Mare nr. 3, identificat în cartea funciară după cum urmează:


- CF Mediaș 111383 (CF vechi 3749, nt. Top 4709/1/3) sub nr. cadastral/topografic 111383 în suprafață de 1394 mp, aflat în proprietatea Municipiului Mediaș - domeniul privat, proprietar asupra terenului și a unităților individuale, în cinci unități individuale, conform documentației de apartamentare întocmită de către P.F.A. Schneider Doris Carmen și vizată de Oficiul de Cadastru și Publicitate Imobiliară Sibiu sub nr. 3.533/25.02.2020 de consilier cadastru Oargă Vasile, care face parte integrantă din prezenta hotărâre.

**Art.2.** Prezenta hotărâre produce efecte juridice de la data comunicării către persoanele cărora li se adresează.

**Art.3.** Primarul municipiului Mediaș, prin Direcția Patrimoniu din subordinea sa, va asigura ducerea la îndeplinire a prevederilor prezentei hotărâri cu respectarea dispozițiilor din actele normative în materie.

**Art.4.** Secretarul general al municipiului Mediaș are responsabilitatea comunicării prezentei hotărâri Primarului municipiului Mediaș, Instituției Prefectului Județului Sibiu, Direcției Economice, Direcției Patrimoniu, și se aduce la cunoștință publică prin publicarea acesteia pe pagina de internet [www.primariamedias.ro](http://www.primariamedias.ro).

**PREȘEDINTE DE ȘEDINȚĂ,**  
Cotei Mihai Gheorghe

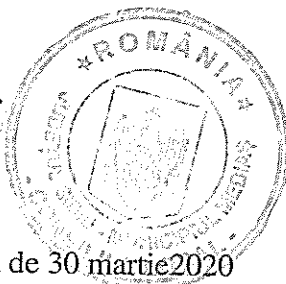

**CONTRASEMNEAZĂ**  
**SECRETAR GENERAL,**  
Petruțiu Marina Simona

Nr.81/2020

Prezenți la ședință: 20 consilieri

Adoptată în ședință ordinară din data de 30 martie 2020

Cu un număr de 20 voturi „pentru”, din numărul total de 21 consilieri în funcție.

PMS/MD 5 ex. Cod: FP-06-01 ver.1



**Oficiul de Cadastru și Publicitate Imobiliară SIBIU**  
**Biroul de Cadastru și Publicitate Imobiliară Medias**  
 Adresa: Localitate: Medias, Piata Corneliu Coposu nr. 1, Cod postal 551018

|      |      |
|------|------|
| Nr.  | 3533 |
| Ziua | 25   |
| Luna | 02   |
| Anul | 2020 |

**REFERAT DE ADMITERE**  
 (Apartamentare)

Domnului/Doamnei **MUNICIPIUL MEDIAS**  
 Domiciliul Loc. Medias, Str P-Ja Corneliu Coposu, Nr. 3, Jud. Sibiu

Referitor la cererea inregistrată sub numărul **3533** din data **25-02-2020**, vă informăm:

Imobilul situat in Loc. Medias, Jud. Sibiu, UAT Medias avand numarul cadastral 111383-C1 a fost dezmembrat in urmatoarele unitati individuale:

- 1) **111383-C2-U1** situat in Loc. Medias, Jud. Sibiu, UAT Medias avand suprafata utila 51.9 mp;
- 2) **111383-C1-U1** situat in Loc. Medias, Jud. Sibiu, UAT Medias avand suprafata utila 43.7 mp;
- 3) **111383-C1-U2** situat in Loc. Medias, Jud. Sibiu, UAT Medias avand suprafata utila 56.5 mp;
- 4) **111383-C2-U2** situat in Loc. Medias, Jud. Sibiu, UAT Medias avand suprafata utila 61.4 mp;
- 5) **111383-C1-U3** situat in Loc. Medias, Jud. Sibiu, UAT Medias avand suprafata utila 92.8 mp;

Certific că informațiile din prezentul extras sunt conforme cu datele din planul cadastral de carte funciară al OCPI SIBIU la data: 02-03-2020.

Situația prezentată poate face obiectul unor modificări ulterioare, in condițiile Legii cadastrului și a publicității imobiliare nr. 7/1996, republicată, cu modificările și completările ulterioare.

**Inspector**  
**VASILE OARGA**



Oficiul de Cadastru și Publicitate Imobiliară SIBIU  
Biroul de Cadastru și Publicitate Imobiliară Medias

## EXTRAS DE CARTE FUNCİARĂ PENTRU INFORMARE

Carte Funciară Nr. 111383 Medias

|            |       |
|------------|-------|
| Nr. cerere | 24681 |
| Zlăua      | 09    |
| Luna       | 12    |
| Anul       | 2019  |

Cod verificare



100077378984

### A. Partea I. Descrierea imobilului

Nr. CF vechi:3749  
Nr. topografic:4709/1/3

TEREN Intravilan

Adresa: Loc. Medias, Jud. Sibiu

| Nr. Crt | Nr. cadastral<br>Nr. topografic | Suprafața* (mp) | Observații / Referințe |
|---------|---------------------------------|-----------------|------------------------|
| A1      | 111383                          | 1.394           | Teren imprejmuit;      |

### Construcții

| Crt  | Nr cadastral<br>Nr. | Adresa                  | Observații / Referințe   |
|------|---------------------|-------------------------|---|
| A1.1 | 111383-C1           | Loc. Medias, Jud. Sibiu | Nr. niveluri:2; S. construita la sol:236 mp; S. construita desfasurata:258 mp; Casă compusă din : S - 1 pivniță, trepte acces la pivniță; Parter - 7 camere, 3 bucătării, 4 băi, 1 w.c. , 1 copertină; An construire - 1941 |
| A1.2 | 111383-C2           | Loc. Medias, Jud. Sibiu | Nr. niveluri:1; S. construita la sol:143 mp; S. construita desfasurata:143 mp; Casă compusă din : P - 5 camere, 3 bucătării, 2 băi, 1 cămară; An construire - 1941                                                          |

### B. Partea II. Proprietari și acte

| Înscrieri privitoare la dreptul de proprietate și alte drepturi reale   |                                                                           | Referințe      |
|---|---------------------------------------------------------------------------|----------------|
| <b>24681 / 09/12/2019</b>   |                                                                           |                |
| Act Notarial nr. 1928, din 04/12/2019 emis de NP Cristea Daniel; Act Administrativ nr. 788, din 20/01/2020 emis de Municipiul Medias; Act Administrativ nr. 5169, din 20/01/2020 emis de Municipiul Medias-Direcția Fiscală Locală; Act Administrativ nr. 830, din 20/01/2020 emis de Municipiul Medias; Act Administrativ nr. 36, din 10/02/2020 emis de Consiliul Local al Municipiului Medias; Act Administrativ nr. 284, din 17/10/2016 emis de Consiliul Local al Municipiului Medias; Act Administrativ nr. 18367, din 05/12/2019 emis de Municipiul Medias; Act Administrativ nr. 24681, din 06/01/2020 emis de OCPI SIBIU-SERVICIUL CADASTRU; Act Administrativ nr. 793, din 20/01/2020 emis de Municipiul Medias; |                                                                           |                |
| B4   | Intabulare, drept de PROPRIETATE, dobandit prin Lege, cota actuala<br>1/1 | A1, A1.1, A1.2 |
| 1) MUNICIPIUL MEDIAS, CIF:4240677, domeniu privat   |                                                                           |                |


### C. Partea III. SARCINI .

| Inscrieri privind dezmembrămintele dreptului de proprietate, drepturi reale de garanție și sarcini | Referințe |
|---|-----------|
| NU SUNT                                                                                            |           |

Teren

| Nr cadastral | Suprafața (mp)* | Observații / Referințe |
|--------------|-----------------|------------------------|
| 111383       | 1.394           |                        |

\* Suprafața este determinată în planul de proiecție Stereo 70.

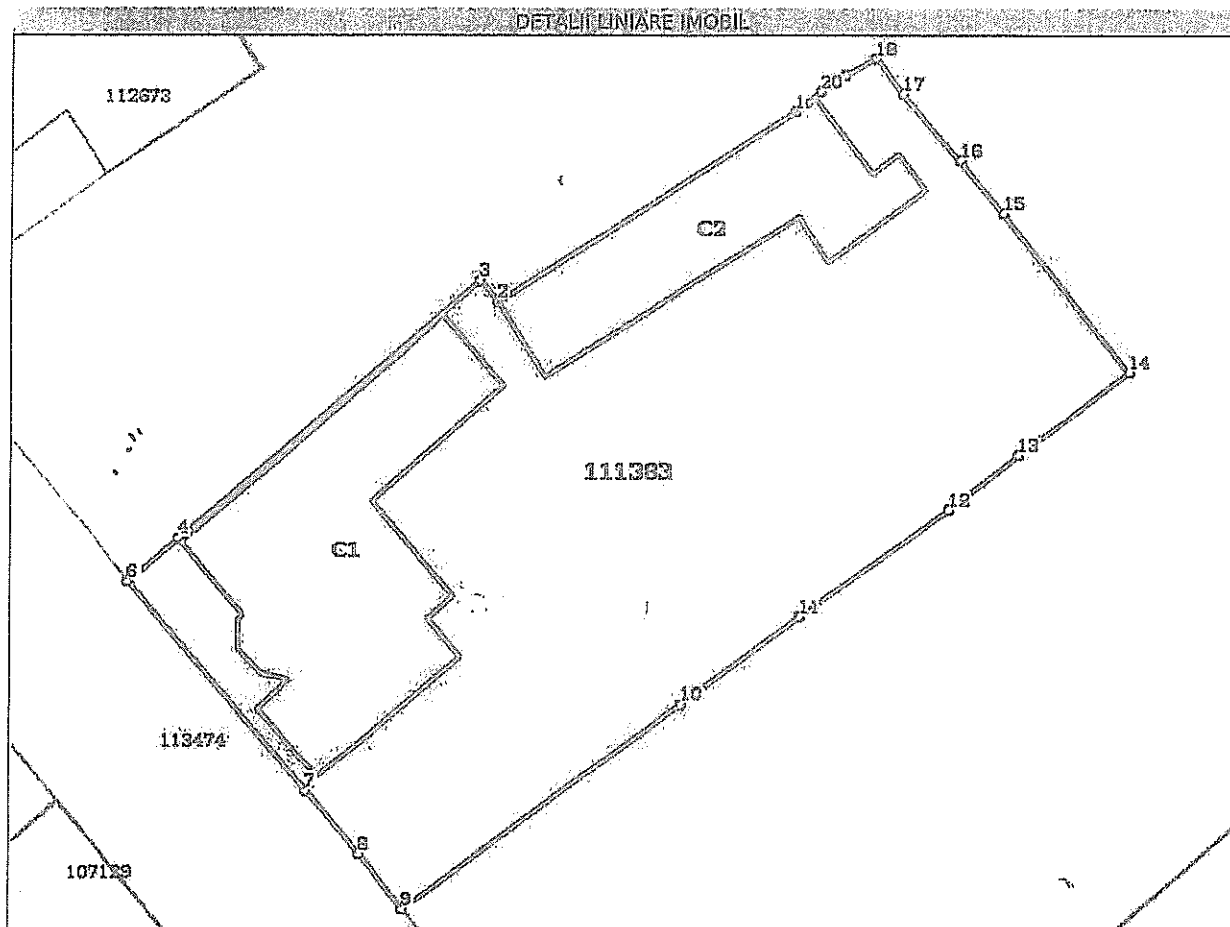

Date referitoare la teren

| Nr Crt | Categorie folosință | Intra vilan | Suprafața (mp) | Tarla | Parcelă | Nr. topo | Observații / Referințe |
|--------|---------------------|-------------|----------------|-------|---------|----------|------------------------|
| 1      | curți construcții   | DA          | 1.394          | -     | -       | 4709/1/3 | loc de casă            |

Date referitoare la construcții

| Crt  | Număr     | Destinație construcție  | Supraf. (mp) | Situație juridică | Observații / Referințe   |
|------|-----------|-------------------------|--------------|-------------------|---|
| A1.1 | 111383-C1 | construcții de locuințe | 236          | Cu acte           | S. construită la sol:236 mp; S. construită desfasurata:258 mp; Casă compusă din : S - 1 pivniță, trepte acces la pivniță; Parter - 7 camere, 3 bucătării, 4 băi, 1 w.c. , 1 copertină; An construire - 1941 |
| A1.2 | 111383-C2 | construcții de locuințe | 143          | Cu acte           | S. construită la sol:143 mp; S. construită desfasurata:143 mp; Casă compusă din : P - 5 camere, 3 bucătării, 2 băi, 1 cămară; An construire - 1941                                                          |

## Lungime Segmente

1) Valorile lungimilor segmentelor sunt obținute din proiecție în plan.

| Punct<br>început | Punct<br>sfârșit | Lungime segment<br>(** (m)) |
|------------------|------------------|-----------------------------|
| 1                | 2                | 21.089                      |
| 2                | 3                | 1.644                       |
| 3                | 4                | 23.619                      |
| 4                | 5                | 3.895                       |
| 5                | 6                | 0.049                       |
| 6                | 7                | 16.337                      |
| 7                | 8                | 4.929                       |
| 8                | 9                | 4.16                        |
| 9                | 10               | 20.627                      |
| 10               | 11               | 8.745                       |
| 11               | 12               | 10.899                      |
| 12               | 13               | 5.222                       |
| 13               | 14               | 8.441                       |
| 14               | 15               | 12.147                      |
| 15               | 16               | 4.079                       |
| 16               | 17               | 5.307                       |
| 17               | 18               | 2.617                       |
| 18               | 19               | 2.088                       |
| 19               | 20               | 1.817                       |
| 20               | 1                | 1.884                       |

\*\* Lungimile segmentelor sunt determinate în planul de proiecție Stereo 70 și sunt rotunjite la 1 milimetru.  
 \*\*\* Distanța dintre puncte este formată din segmente cumulate ce sunt mai mici decât valoarea 1 milimetru.

Certific că prezentul extras corespunde cu pozițiile în vigoare din cartea funciară originală, păstrată de acest birou.

Prezentul extras de carte funciară este valabil la autentificarea de către notarul public a actelor juridice prin care se sting drepturile reale precum și pentru dezbaterrea succesiunilor, iar informațiile prezentate sunt susceptibile de orice modificare, în condițiile legii.

S-a achitat tariful de 375 RON, -Ordin de plata cont OCPI nr.3989/09-12-2019 în suma de 255, Ordin de plata cont OCPI nr.3990/09-12-2019 în suma de 60, Ordin de plata cont OCPI nr.83/15-01-2020 în suma de 60, pentru serviciul de publicitate imobiliară cu codul nr. 231, 261, 263.

Data soluționării,  
11-02-2020

Data eliberării,

Asistent Registrator,

ADRIANA ALDEA

(parafa și semnătura)

Referent,


POSZI  
referent

13. FEB. 2020

# PLAN DE AMPLASAMENT SI DELIMITARE A IMOBILULUI

Scara 1 : 500

Nr. cad. 111383 Suprafata masurata a imobilului (mp) 1394 Adresa imobilului mun. Medias, str. Stefan cel Mare, nr. 3, jud Sibiu  
Nr. Cartea Funciara Unitate Administrativ Teritoriala (UAT) MEDIAS

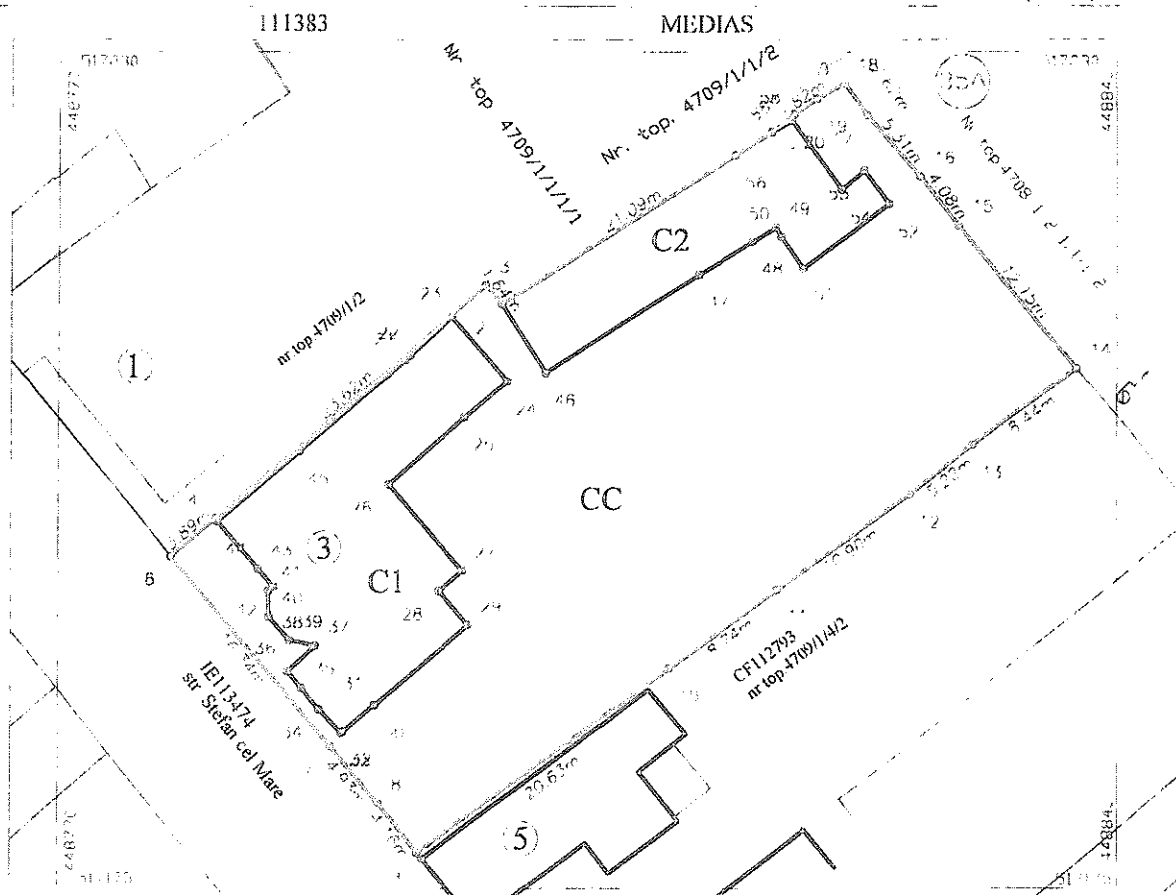

## A. Date referitoare la teren

| Nr. parcela | Categorie de folosinta | Suprafata (mp) | Mentiuni                                    |
|-------------|------------------------|----------------|---------------------------------------------|
| 1           | CC                     | 1394           | Loc de casa, nr. top. 4709/1/3. Imprejmuit. |
|             | Total                  | 1394           |                                             |

## B. Date referitoare la constructii

| Cod   | Destinatia | Suprafata construita la sol (mp) | Mentiuni   |
|-------|------------|----------------------------------|---|
| C1    | CL         | 236                              | Nr. niveluri-2: An construire-1941: S. construita desfasurata-258 mp; Casa compusa din: S - 1 pivniță, trepte acces la pivniță; P - 7 camere, 3 bucătării, 4 băi, 1 w.c., 1 copertină. |
| C2    | CL         | 143                              | Nr. niveluri-1: An construire-1993: S. construita desfasurata-143 mp; Casa compusa din: P - 5 camere, 3 bucătării, 2 băi, 1 cămară.                                                    |
| Total | -          | 379                              |   |

Suprafata totala masurata a imobilului - 1394 mp

Suprafata din act = 1394 mp

Executant SCINEIDER DORIS CARMEN

Inspector

Confirm executarea masuratorilor la teren, corectitudinea intocmirii documentatiei cadastrale si corespondenta acestora cu realitatea din teren

Confirm introducerea imobilului in baza de date integrata si atribuirea numarului cadastral

Semnatura si parafa

Data 02.03.2010

Semnatura si stampila


Data .....

Stampila BCPI

# RELEVU SUBSOL-C1

scara 1:100

|                              |           |                             |
|------------------------------|-----------|-----------------------------|
| Nr cad                       | Suprafata | Adresa mobilizati           |
| 111383                       | 1394 mp   | STR. SII AN CH. MART, NR. 5 |
| Cartea funciara colectiva or |           | SA                          |
| Cod unitate individuala(1)   |           | Medias                      |
|                              |           | Cod individuala 111383      |

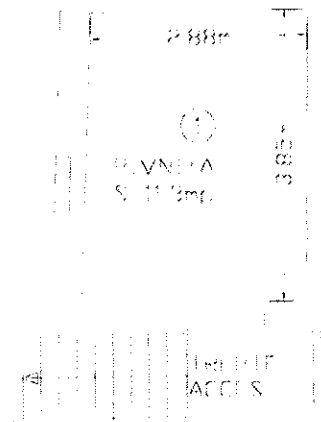

## SUBSOL-C1

| Nr<br>incapere           | Denumire<br>incapere | Suprafata utila<br>[mp] |
|--------------------------|----------------------|-------------------------|
| 1                        | VINA                 | 113                     |
| Suprafata utila = 113 mp |                      |                         |

TR. 113 ACCES


| Executant              | Data |
|------------------------|------|
| Schneider Doris Carmen | 2020 |
| AUTORIZARE             |      |
| Seria RO-SB F Nr. 0132 |      |

| Receptionat | Data       |
|-------------|------------|
|             | 01.02.2020 |

# RELEVU PARTER-C1

scara 1:100

|                               |           |                          |        |
|-------------------------------|-----------|--------------------------|--------|
| Nr.cad.                       | Suprafata | Adresa imobilului:       |        |
| 111383                        | 1394 mp   | STR.STEFAN CEL MARE,NR.3 |        |
| Cartea funciara colectiva nr. |           | UAT                      | MEDIAS |
| Cod unitate individuala(U)    |           | CF individuala           | 111383 |

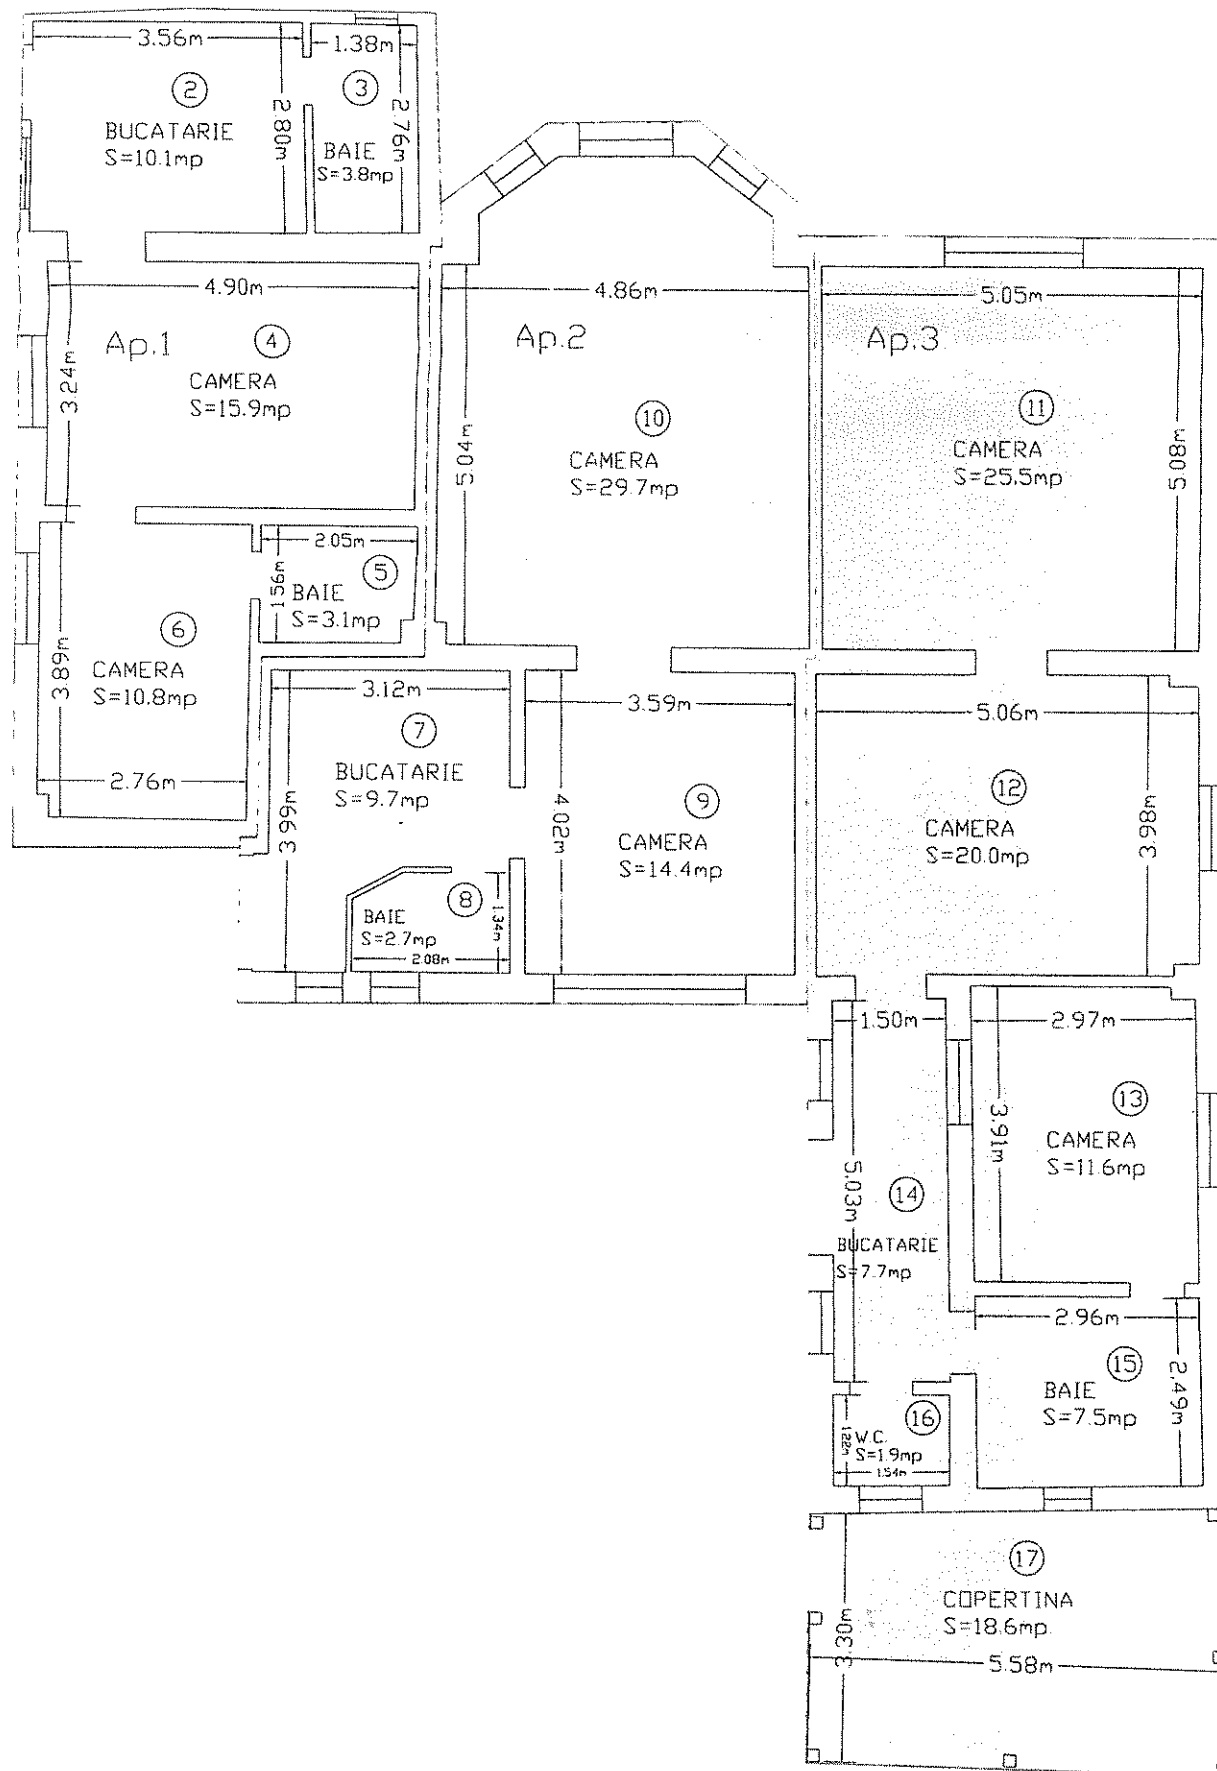


## PARTER-C1

| Nr. incapere | Denumire incapere | Suprafata utila [mp] |
|--------------|-------------------|----------------------|
| 2            | BUCATARIE         | 10.1                 |
| 3            | BAIE              | 3.8                  |
| 4            | CAMERA            | 15.9                 |
| 5            | BAIE              | 3.1                  |
| 6            | CAMERA            | 10.8                 |
| 7            | BUCATARIE         | 9.7                  |
| 8            | BAIE              | 2.7                  |
| 9            | CAMERA            | 14.4                 |
| 10           | CAMERA            | 29.7                 |
| 11           | CAMERA            | 25.5                 |
| 12           | CAMERA            | 20.0                 |
| 13           | CAMERA            | 11.6                 |
| 14           | BUCATARIE         | 7.7                  |
| 15           | BAIE              | 7.5                  |
| 16           | W.C.              | 1.9                  |
| 17           | COPERTINA         | 18.6                 |

Suprafata Utila = 193.0mp

| Executant                                                        | Data       |
|------------------------------------------------------------------|------------|
| Schneider Doris Carmen<br>AUTORIZATIE<br>Seriile RO-SB-F Nr 0132 | 2020       |
| Receptionat                                                      | Data       |
|                                                                  | 02.05.2020 |

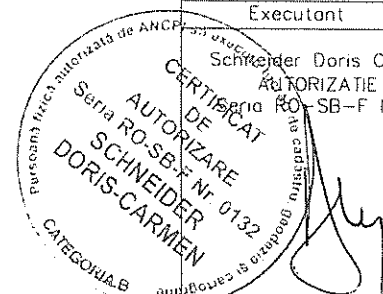


Oficiu de Cadastru si Publicitate Imobiliară  
SIBIU  
CARGA VASILE  
conducător cadastru

ANULAREA  
SIBIU  
DOSAR NR 533 25.FEB.2020

RELEVU PARTER-C2

scara 1:100

|                               |           |                          |        |
|-------------------------------|-----------|--------------------------|--------|
| Nr.cad.                       | Suprafata | Adresa imobilului:       |        |
| 111383                        | 1394 mp   | STR.STEFAN CEL MARE,NR.3 |        |
| Cartea funciara colectiva nr. |           | UAT                      | MEDIAS |
| Cod unitate individuala(U)    |           | CF individuala           | 111383 |

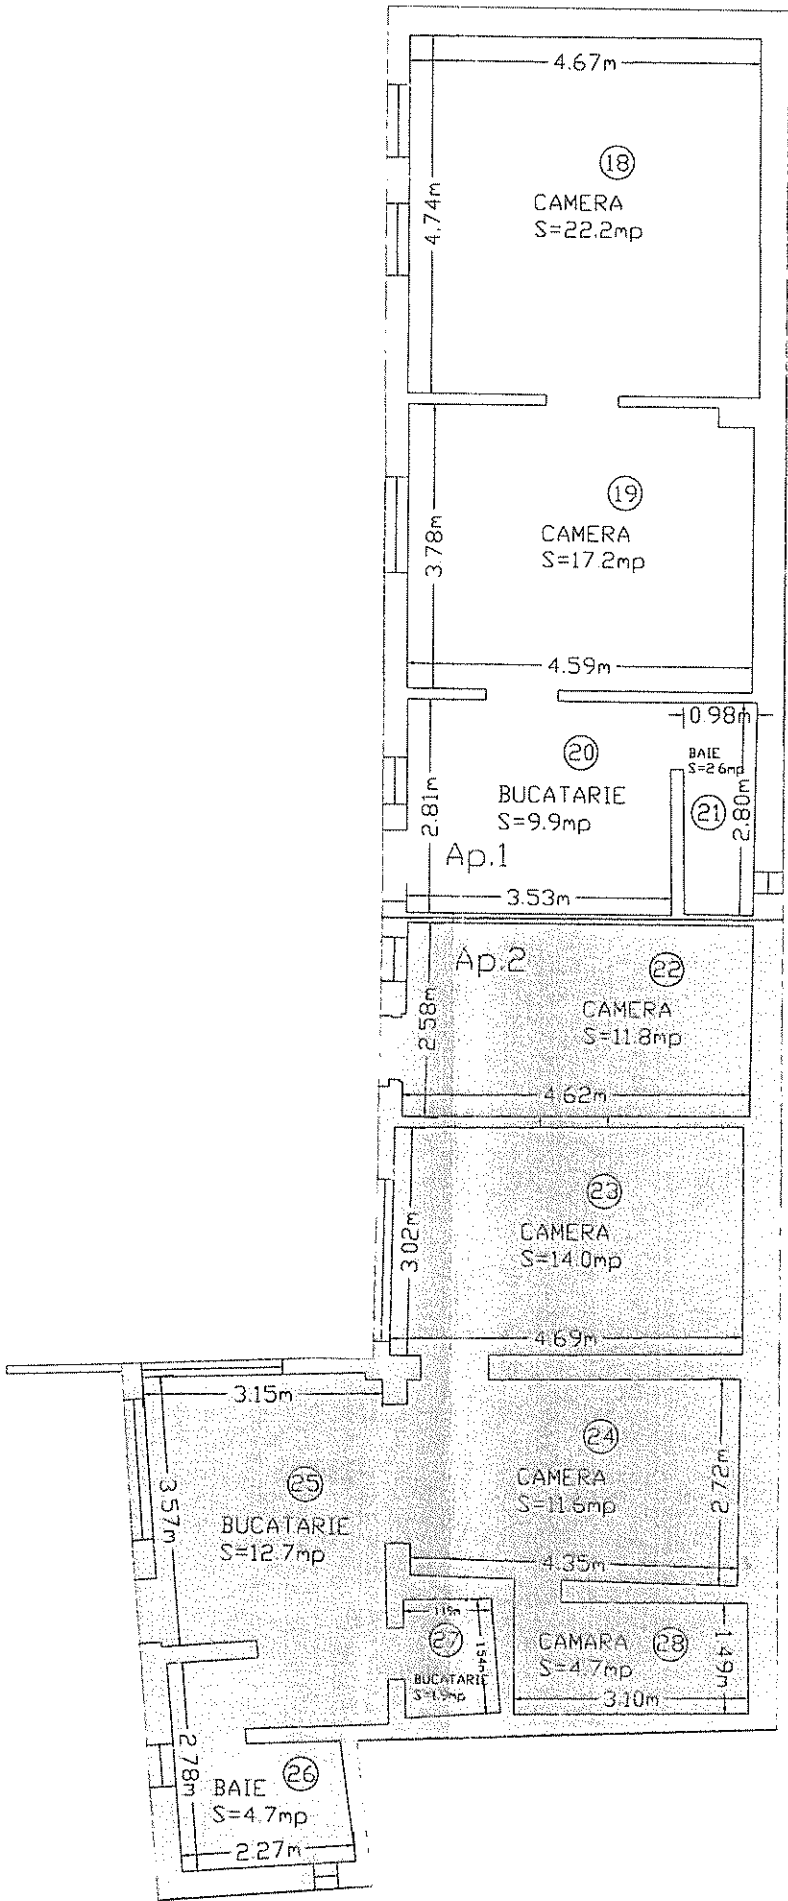


PARTER-C2

| Nr. incapere | Denumire incapere | Suprafata utila [mp] |
|--------------|-------------------|----------------------|
| 18           | CAMERA            | 22.2                 |
| 19           | CAMERA            | 17.2                 |
| 20           | BUCATARIE         | 9.9                  |
| 21           | BAIE              | 2.6                  |
| 22           | CAMERA            | 11.8                 |
| 23           | CAMERA            | 14.0                 |
| 24           | CAMERA            | 11.6                 |
| 25           | BUCATARIE         | 12.7                 |
| 26           | BAIE              | 4.7                  |
| 27           | BUCATARIE         | 1.9                  |
| 28           | CAMERA            | 4.7                  |

Suprafata Utila = 113.3 mp

| Executant                                                      | Data       |
|----------------------------------------------------------------|------------|
| Schneider Doris Carmen<br>AUTORIZATIE<br>Seria RO-SB-F Nr.0132 | 2020       |
| Receptionat                                                    | Data       |
| [Signature]                                                    | 02.03.2020 |

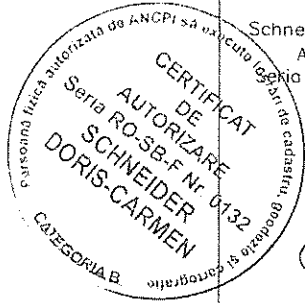

Oficiu de Cadastru si Publicitate Imobiliara  
SIBIU  
DARGA VASILE  
Consilier cadastru

ANULAT  
SIBIU  
25.FEB.2020

scara 1:100

**Nirx**

Supra note

Adresa: Imobilului:

1394 7-12

STR. 511 AN CH. MARL, NR. 3

Cartea funciara colectiva nr.


1 383

JA

MF 01 AS

Cod aritate individuala(1)

c) individuala

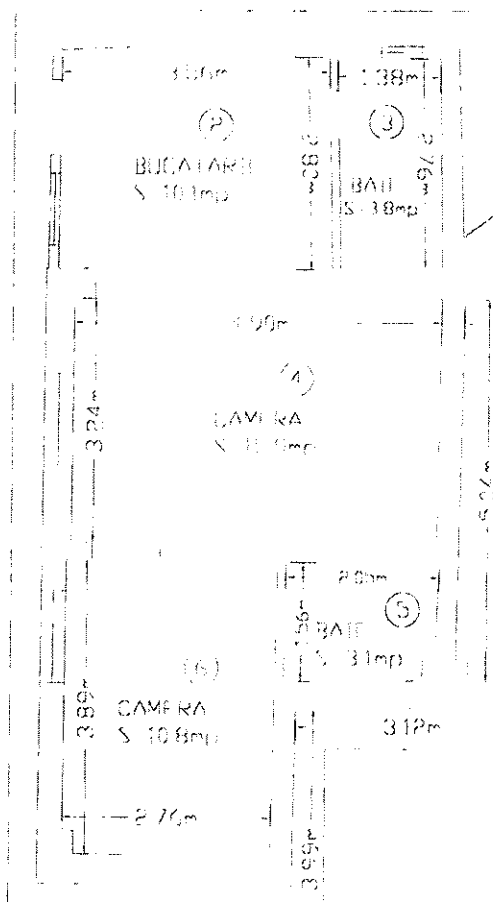

## PARTER-C1-Ap.1

| Nr.<br>Incopere | Denumire<br>incopere | Suprafata utila<br>[m <sup>2</sup> ] |
|-----------------|----------------------|--------------------------------------|
| 2               | BUCATARIE            | 10.1                                 |
| 3               | BAL                  | 5.8                                  |
| 4               | CAMARA               | 15.9                                 |
| 5               | BAL                  | 3.1                                  |
| 6               | CAMARA               | 10.8                                 |

Suprotata Utita - 437 mp

† executive

## Data

Schneider Doris Carmen

2020

AUTORIZAÇÃO

Serial RO-SH-F Nr.0152

## Reception:

Data

**Figure 1**

# RELEVU PARTER-C1-Ap.2

scara 1:100

Nr. cad.

Suprafata

Adresa imobilului:

Cartei funciara colectiva nr.

1594 mp


STR. STILAN CI. MAR, NR. 3

Cod unitate individuala (1)

111383

CAJ MI D. AS

Cl. individuala

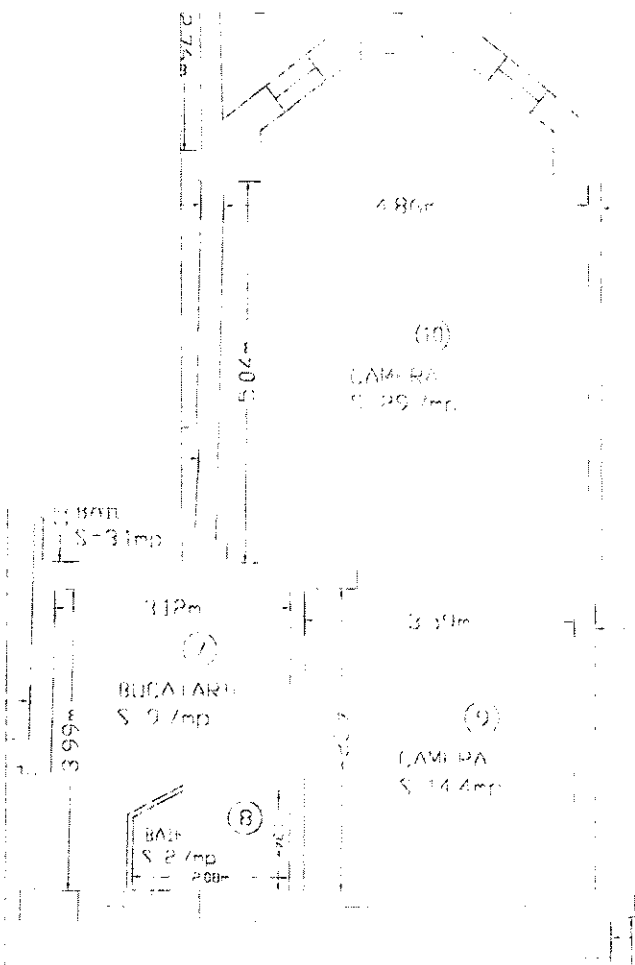

## PARTER-C1-Ap.2

| Nr. incapera | Denumire incapere | Suprafata utila [mp] |
|--------------|-------------------|----------------------|
| 1            | BUCAIARIE         | 9.7                  |
| 8            | BAI               | 2.7                  |
| 9            | CAMARA            | 14.4                 |
| 10           | CAMARA            | 29.7                 |

Suprafata utila = 56.5 mp

| Executant              | Data |
|------------------------|------|
| Schnelger Doris Carmen | 2020 |
| AUTORIZATIE            |      |
| Seria RO-SB-1 Nr.0152  |      |

*[Handwritten signature]*

| Receptionist                   | Data       |
|--------------------------------|------------|
| <i>[Handwritten signature]</i> | 02.03.2020 |

# RELEVU PARTER-C1-Ap.3

scara 1:100

Nr cad.

Suprafata

Adresa imobilului:

Carta landara (colectiv)

394 mp

118,511 AN DE MARI, NR. 5


Cod unitate individuala

111383

SA

MLDIAS

Cl. invecinat

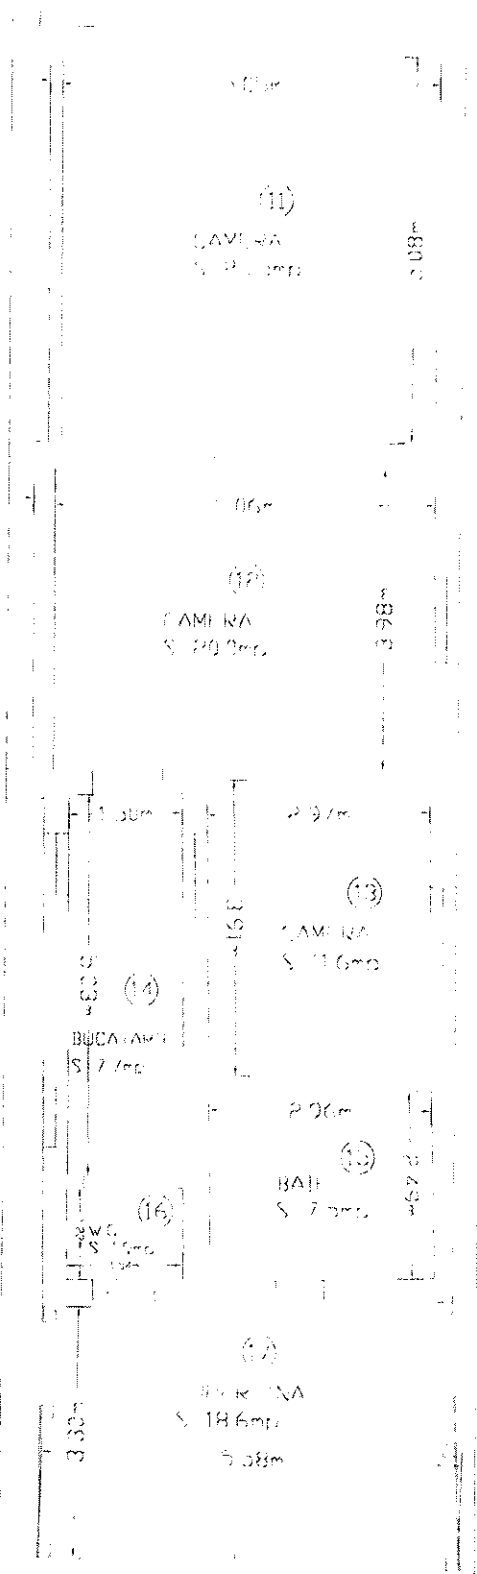

## PARTER-C1-Ap.3

| Nr incaperca | Denumire incaperca | Suprafata utila (mp) |
|--------------|--------------------|----------------------|
| 11           | CAMERA             | 25.5                 |
| 12           | CAMERA             | 20.0                 |
| 13           | CAMERA             | 11.6                 |
| 14           | BUCATARIE          | 7.7                  |
| 15           | BAIE               | 7.5                  |
| 16           | W.C.               | 1.9                  |
| 17           | COPERTINA          | 18.6                 |

Suprafata Utila 92.8 mp

|                        |            |
|------------------------|------------|
| Executant              | Data       |
| Scneider Doris Carmen  | 2020       |
| AUTORIZATIE            |            |
| Seria RO-SB-I Nr 01.52 |            |
| Receptionat            | Data       |
|                        | 10.03.2020 |

# RELEVEU PARTER-C2-Ap.1

scara 1:100

Nr cad

Suprafata:

Adresa - modulou:

1394 mp

STR. S. AN. CI MARI, NR. 6

221583

BAI

M. PAS

Cartea funciara colectiva nr.

Cod unitate individuala

Cl. individuala

4.57m

(18)

CAMERA  
5.222mp

(19)

CAMERA  
5.122mp

4.57m

4.098m

(20)

CAMERA  
5.99mp

BAI

BAI

## PARTER-C2-Ap.1

| Nr Incapero | Denumire incapero | Suprafata utila [mp] |
|-------------|-------------------|----------------------|
| 18          | CAMERA            | 22.2                 |
| 19          | CAMERA            | 17.2                 |
| 20          | BUCATARIE         | 9.9                  |
| 21          | BAI               | 2.6                  |

Suprafata utila = 51.9mp

Executari

Data

Ionel de la Doris, Parnon

2020

AUTORIZARE

Serie RO SR - Nr 0132

Recapitulati

Data

02.03.2020

# RELEVU PARTER-C2-Ap.2

scara 1:100

Nr. cad.

Suprafata

Adresa imobilului

Cartea funciara colectiva nr.

1394 mp


101011 AN CIU MARI NR.3

Cod unitate individuala

111383

DAI MEDIAS

Cod individuala

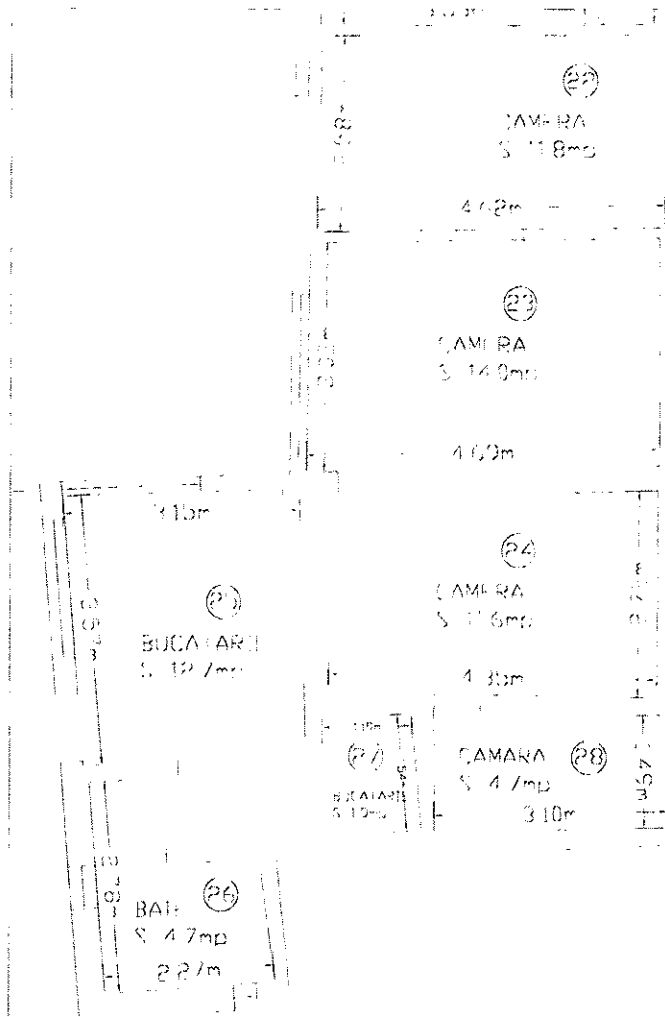

## PARTER-C2-Ap.2

| Nr. incapere | Denumire incapere | Suprafata utila mp |
|--------------|-------------------|--------------------|
| 22           | CAMARA            | 11.8               |
| 23           | CAMARA            | 14.0               |
| 24           | CAMARA            | 11.6               |
| 25           | BUCATARIE         | 12.7               |
| 26           | BAI               | 4.7                |
| 27           | BUCATARIE         | 1.9                |
| 28           | CAMARA            | 4.7                |

Suprafata Utila = 61.4mp

Executant Data

Schneider Doris Carmen 2020

AUTORIZAT

Seria RO SB Nr.0152

Receptionat Data

PRESEDINTE DE  
SEDINTA

Cota Mihai-George

CONTRASEMNEAZA  
SECRETAR GENERAL  
PETRUTIU MARINA  
SIMONA