

ROMÂNIA
JUDEȚUL SIBIU
MUNICIPIUL MEDIAȘ



Județul Sibiu, 551017, Mediaș, Piața Corneliu Coposu nr. 3, Tel: +40 269 803 803, Fax: +40 269 841198
www.primariamedias.ro; e-mail: primaria@primariamedias.ro

HOTĂRÂRE

privind predarea către Ministerul Lucrărilor Publice, Dezvoltării și Administrației prin Compania Națională de Investiții „C.N.I.” S.A., a amplasamentului și asigurarea condițiilor în vederea executării obiectivului de investiții: Proiect tip – „Construire bază sportivă tip 2 – Școala Gimnazială nr. 7, str. 1 Decembrie nr. 34, municipiul Mediaș, județul Sibiu

Consiliul Local al municipiului Mediaș, întrunit în ședință extraordinară, convocată de îndată la data de 09 iulie 2020,

Având în vedere:

- Referatul de aprobare nr. 191/2020 al proiectului de hotărâre prin care se propune predarea către Ministerul Lucrărilor Publice, Dezvoltării și Administrației prin Compania Națională de Investiții „C.N.I.” S.A., a amplasamentului și asigurarea condițiilor în vederea executării obiectivului de investiții: Proiect tip – „Construire bază sportivă tip 2 – Școala Gimnazială nr. 7, str. 1 Decembrie nr. 34, municipiul Mediaș, județul Sibiu și raportul de specialitate întocmit de Direcția Patrimoniu din cadrul Aparatului de specialitate al Primarului municipiului Mediaș înregistrat sub nr. 7724/06.07.2020,

- avizele comisiilor de specialitate nr. 1 și 3 la proiectul de hotărâre înscris la punctul nr. 3 de pe Ordinea de Zi, înregistrate sub nr. 430 și 435/09.07.2020,

Văzând adresa Companiei Naționale de Investiții „C.N.I.” SA înregistrată la Primăria Municipiului Mediaș sub nr. 7724/22.06.2020,

În conformitate cu prevederile OG nr. 16/2014 pentru modificarea și completarea OG nr. 25/2001 privind înființarea Companiei Naționale de Investiții „C.N.I.” - S.A.,

În temeiul prevederilor Legii nr. 24/2000 privind normele de tehnică legislativă pentru elaborarea actelor normative, republicată și actualizată, art. 108, art. 129 alin. (2) lit. „c”, art. 139, art. 196, art. 200 din OUG nr. 57/2019 privind Codul administrativ,

HOTĂRĂȘTE

Art.1. Se aprobă predarea către Ministerul Lucrărilor Publice, Dezvoltării și Administrației prin Compania Națională de Investiții – „C.N.I.” SA, pe bază de protocol, a terenului situat în Municipiul Mediaș, str. 1 Decembrie nr. 34, județul Sibiu, aflat în proprietatea publică a Municipiului Mediaș, în suprafață de 1508 mp, conform Planului de situație – anexă care face parte integrantă din prezenta hotărâre, din totalul de 11.783 mp identificat potrivit Cărții Funciare nr. 111030 Mediaș nr. topografic 2355/7/26 cadastral 111030, liber de orice sarcini, în vederea și pe perioada realizării de către „C.N.I.” – S.A. a obiectivului de investiții: **“Proiect tip-Construire bază sportivă tip 2 – Școala Gimnazială nr. 7, str. 1 Decembrie nr. 34, municipiul Mediaș, județul Sibiu”.**

Art.2. Amplasamentul este viabilizat, conform documentelor urbanistice, cu respectarea reglementărilor în vigoare.

Art.3. Se aprobă asigurarea finanțării de către Consiliul Local al Municipiului Mediaș, județul Sibiu a cheltuielilor pentru racordurile la utilități (electrică, apă, canal, gaz sau alt tip de combustibil utilizat etc.).

Art.4. Consiliul Local al municipiului Mediaș, se obligă să asigure, în condițiile legii, suprafețele de teren necesare pentru depozitarea și organizarea șantierului.

Art.5. Consiliul Local al Municipiului Mediaș, se obligă ca, după predarea amplasamentului și a obiectivului realizat, să mențină destinația acestuia și să îl întrețină pe o perioadă de minim 15 ani.

Art.7. Primarul municipiului Mediaș, prin Direcția Patrimoniu din subordinea sa, va asigura ducerea la îndeplinire a prevederilor prezentei hotărâri cu respectarea dispozițiilor din actele normative în materie.

Art.8. Secretarul general al municipiului Mediaș are responsabilitatea comunicării prezentei hotărâri Primarului municipiului Mediaș, Instituției Prefectului Județului Sibiu, Direcției Economice, Direcției Patrimoniu, CNI SA prin grija Direcției Patrimoniu, și se aduce la cunoștință publică prin publicarea acesteia pe pagina de internet www.primariamedias.ro.

PREȘEDINTE DE ȘEDINȚĂ,

Sima Maria Simona



CONTRASEMNEAZĂ
SECRETAR GENERAL,
Petruțiu Marina Simona

Nr. 186/2020

Prezenți la ședință: 21 consilieri

Adoptată în ședință extraordinară din data de 09 iulie 2020


Cu un număr de 20 voturi „pentru” și un consilier nu participă la vot, din numărul total de 21 consilieri în funcție.

PMS/MD 6 ex. Cod: FP-06-01 ver.1

Anexă la HCL nr. 186/2020

PLAN DE SITUATIE

Mun. MEDIAS, Str. 1 Decembrie, nr. 34 (Sc. 7)

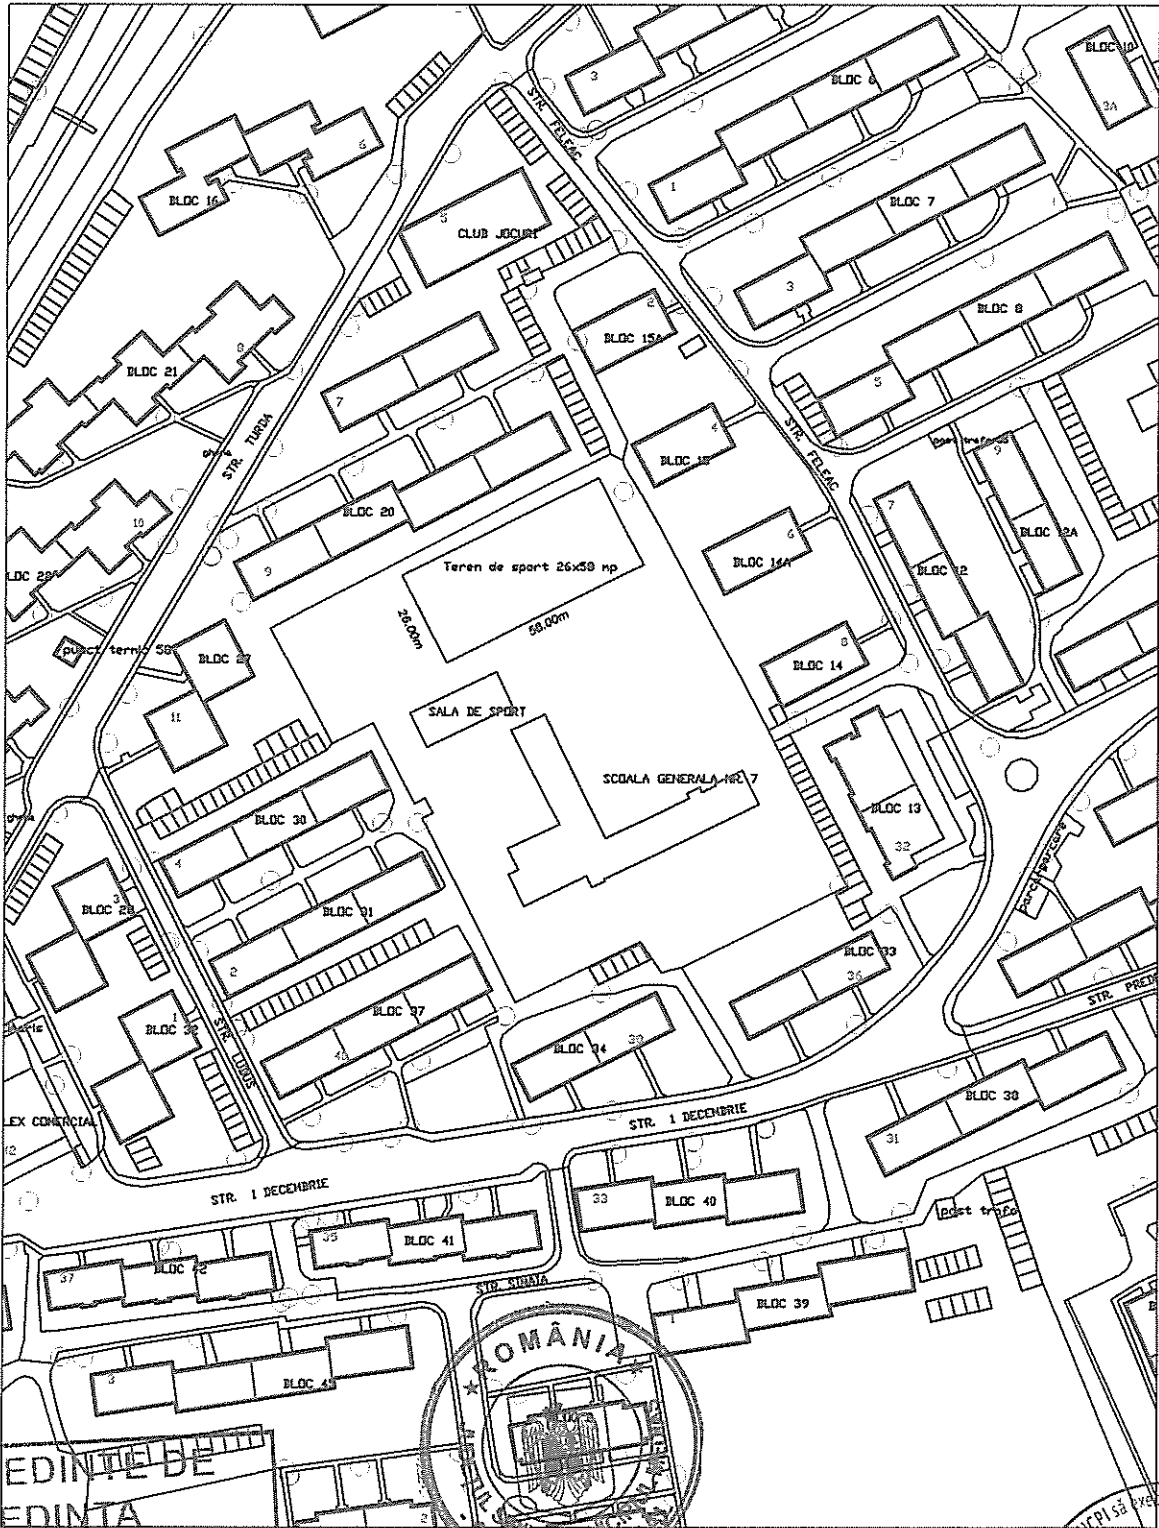

PRESEDINTE DE
SEDINTA

Simona Maria Simona...


Simona Maria Simona

1:2000

1cm pe plan = 20 m pe teren

100

CONTRASEMNEAZA
SECRETAR GENERAL
PETRUTIU MARINA
SIMONA

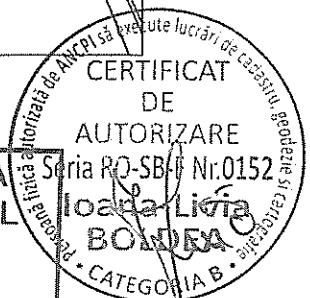

07.07.2021