



ROMÂNIA
JUDEȚUL SIBIU
MUNICIPIUL MEDIAȘ

Județul Sibiu, 551017, Mediaș, Piața Corneliu Coposu nr. 3, Tel: +40 269 803 803, Fax: +40 269 841 198
www.primariamediaș.ro; e-mail: primaria@primariamediaș.ro



HOTĂRÂRE

privind propunerea de schimbare, pe o perioadă nedeterminată, a destinației imobilului reprezentând construcție și teren, situat în Municipiul Mediaș, str. Angărul de Sus fn., din imobil cu destinația de spațiu de învățământ aparținând Colegiului „Școala Națională de Gaz” Mediaș, identificat în CF nr. 113055, nr. top. 4131/2, teren curți-construcții în suprafață de 1184 mp, respectiv în CF nr. 113056, nr. top. 4131/3 teren curți-construcții în suprafață de 875 mp, în zonă verde și de agrement alocat unei instituții publice în vederea desfășurării activității specifice

Consiliul Local al municipiului Mediaș, întrunit în ședință ordinară la data de 21 decembrie 2020,

Având în vedere

- Referatul de aprobare nr. 374/2020 al proiectului de hotărâre prin care se propune aprobarea propunerii de schimbare, pe o perioadă nedeterminată, a destinației imobilului reprezentând construcție și teren, situat în Municipiul Mediaș, str. Angărul de Sus fn., din imobil cu destinația de spațiu de învățământ aparținând Colegiului „Școala Națională de Gaz” Mediaș, identificat în CF nr. 113055, nr. top. 4131/2, teren curți-construcții în suprafață de 1184 mp, respectiv în CF nr. 113056, nr. top. 4131/3 teren curți-construcții în suprafață de 875 mp, în zonă verde și de agrement alocat unei instituții publice în vederea desfășurării activității specifice și raportul de specialitate întocmit de Serviciul Învățământ - Sănătate din cadrul Aparatului de specialitate al Primarului municipiului Mediaș înregistrat sub nr. 17.274/15.12.2020,

- avizele comisiilor de specialitate nr. 1, 2 și 3 la proiectul de hotărâre înscris la punctul nr. 21 de pe Ordinea de Zi, înregistrate sub nr. 844 877 și 920/17, 18.12.2020,

Văzând adresa nr. 1461/28.10.2020, înregistrată la Primăria Municipiului Mediaș cu nr. 14230/29.10.2020, înaintată de către Colegiul „Școala Națională de Gaz”, prin care Consiliul de Administrație își exprimă acordul de schimbare a destinației imobilului situat în Municipiul Mediaș str. Angărul de sus fn.,

În conformitate cu prevederile art. 112 alin. (2), (6) și (6¹) din Legea nr. 1/2011 legea educației naționale, art. 5 din Ordinul nr. 5819/2016 privind aprobarea procedurii de elaborare a avizului conform pentru schimbarea destinației bazei materiale a instituțiilor și unităților de învățământ preuniversitar de stat, precum și condițiile necesare acordării acestuia,

În temeiul prevederilor Legii nr. 24/2000 privind normele de tehnică legislativă pentru elaborarea actelor normative, republicată și actualizată, art. 129 alin. (2) lit. „c”, art. 139, art. 196, art. 200 din OUG nr. 57/2019 privind Codul administrativ,

HOTĂRĂȘTE

Art. 1. (1) Se aprobă propunerea de schimbare, pe o perioadă nedeterminată, a destinației imobilului înscris în CF nr. 113055 Mediaș, nr. top. 4131/2, reprezentând casă de locuit compusă din: 2 camere, bucătărie, bucătărie, cămară, baie, hol, 2 boxe pivniță și anexe gospodărești compuse din: 3 cotețe porcine cu 14 boxe, magazie și atelier cu grajd și terenul aferent cu categoria de folosință curți construcții în suprafață de 1184 mp, respectiv teren cu categoria de folosință curți construcții în suprafață de 875 mp, înscris în CF nr. 113056 Mediaș,

nr. top. 4131/3, situate în Municipiul Mediaș str. Angărul de Sus fn., aflate în domeniul public al Municipiului Mediaș, identificat în planul de situație – anexă care face parte integrantă din prezenta hotărâre, din imobil destinat bazei materiale a instituțiilor și unităților de învățământ preuniversitar de stat, în zonă verde și de agrement alocat Direcției de Administrare a Domeniului Public Mediaș, instituție publică de interes local, în vederea desfășurării activității specifice de administrare și amenajare parcuri și zone verzi în Municipiul Mediaș.

(2) Schimbarea destinației operează doar după obținerea avizului conform prin ordinul Ministrului Educației și Cercetării și va fi supusă aprobării consiliului local.

Art. 2. Primarul municipiului Mediaș, prin Serviciul Învățământ - Sănătate din subordinea sa, va asigura ducerea la îndeplinire a prevederilor prezentei hotărâri, cu respectarea dispozițiilor din actele normative în materie.

Art. 3. Secretarul general al municipiului Mediaș are responsabilitatea comunicării prezentei hotărâri Primarului municipiului Mediaș, Instituției Prefectului Județului Sibiu, Direcției Economice, Serviciului Învățământ – Sănătate, și se aduce la cunoștință publică prin publicarea acesteia pe pagina de internet www.primariamedias.ro.

PREȘEDINTE DE ȘEDINȚĂ,
Cotei Mihai Gheorghe



CONTRASEMNEAZĂ
SECRETAR GENERAL,
Petruțiu Marina Simona



Nr. 369/2020

Prezenți la ședință: 19 consilieri


Adoptată în ședința ordinară din data de 21 decembrie 2020

Cu un număr de 19 voturi „pentru”, din numărul total de 20 consilieri în funcție.

PMS/MD 4 ex. Cod: FP-06-01 ver.1


Anexo la H.C.L. ----- nr 369 / 2020.

PLAN DE SITUATIE
MUN. MEDIAS STR. ANGARUL DE SUS FN
Scara 1: 1000

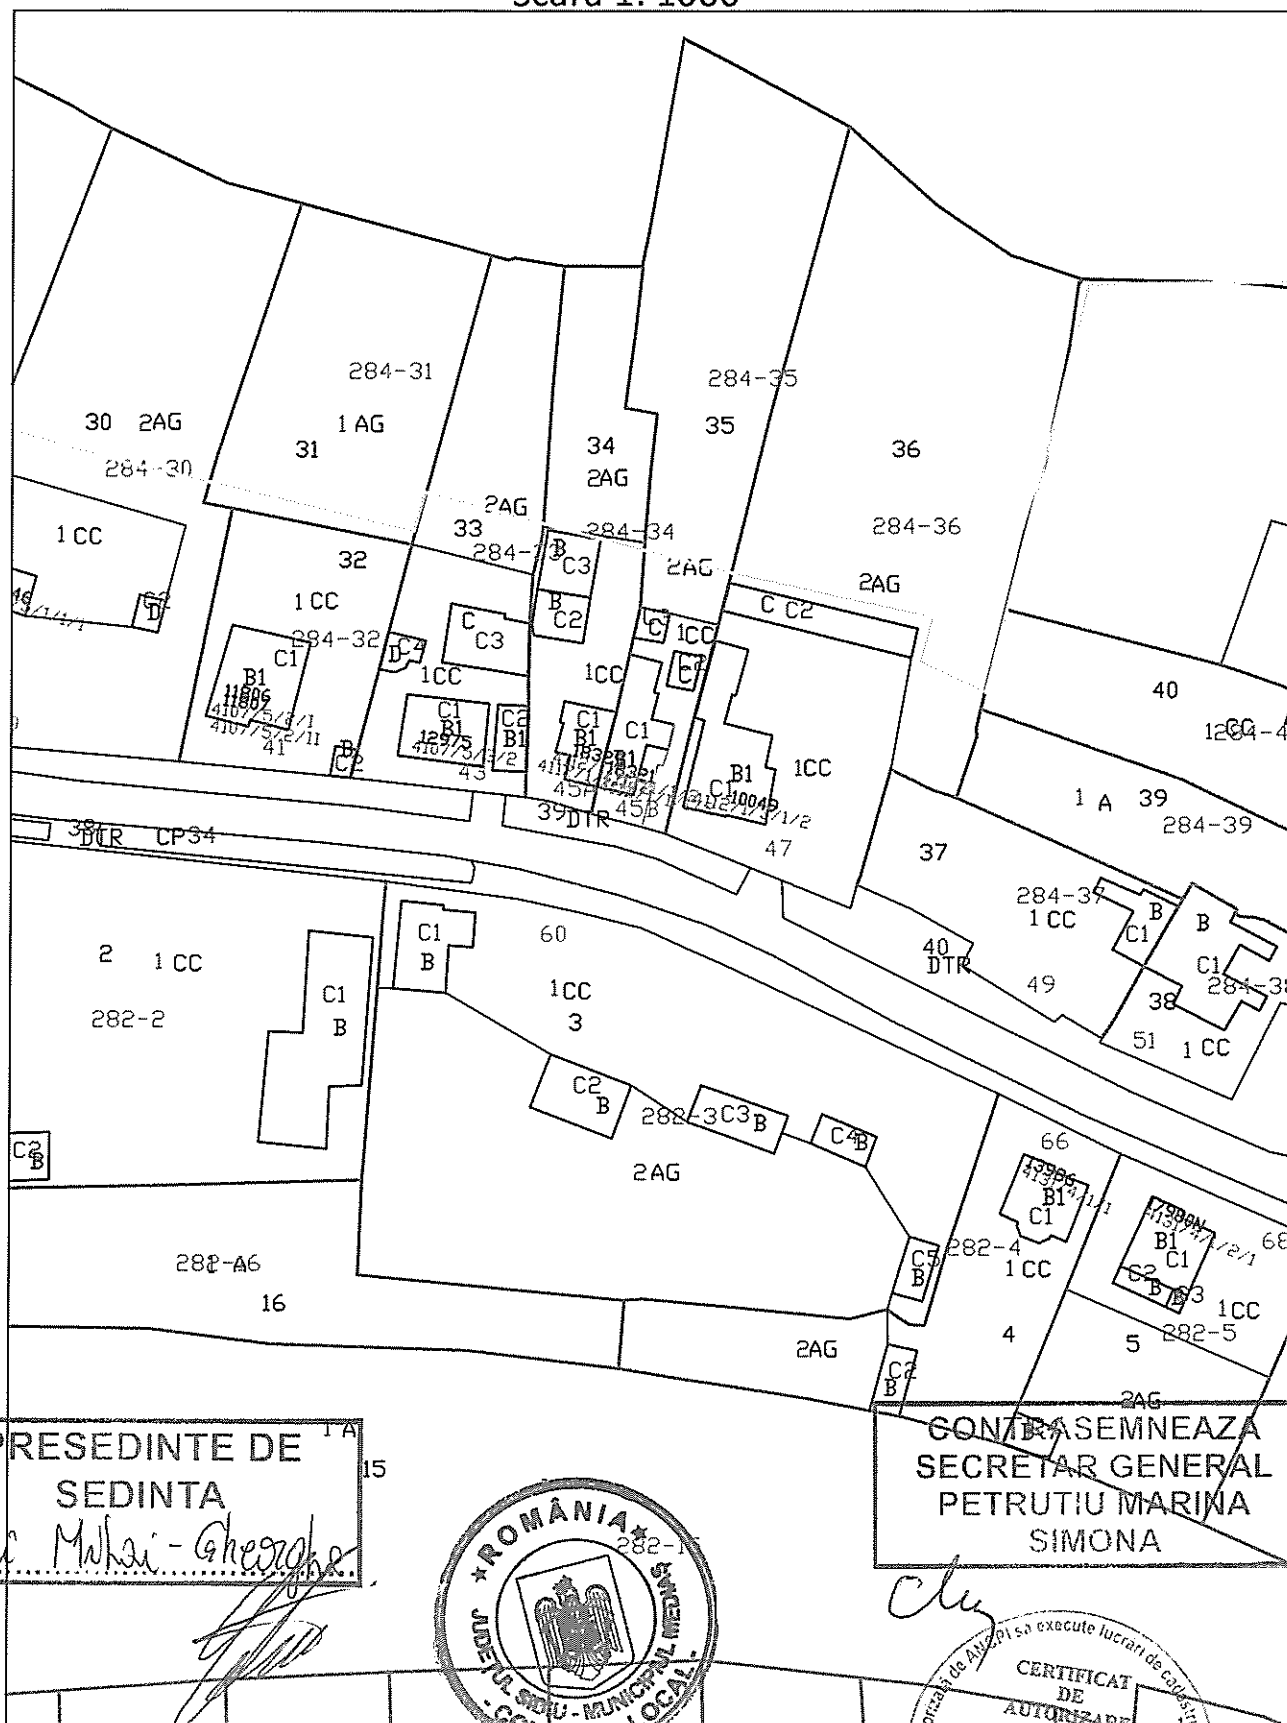

PRESEDINTE DE
SEDINTA

Cotec Mihai - Gheorghe

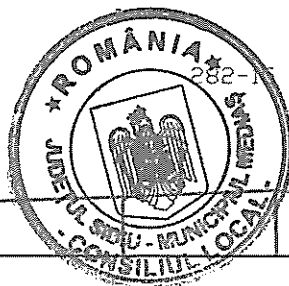

CONTRASEMNEAZA
SECRETAR GENERAL
PETRUTIU MARINA
SIMONA

